SITUACE, 1:200

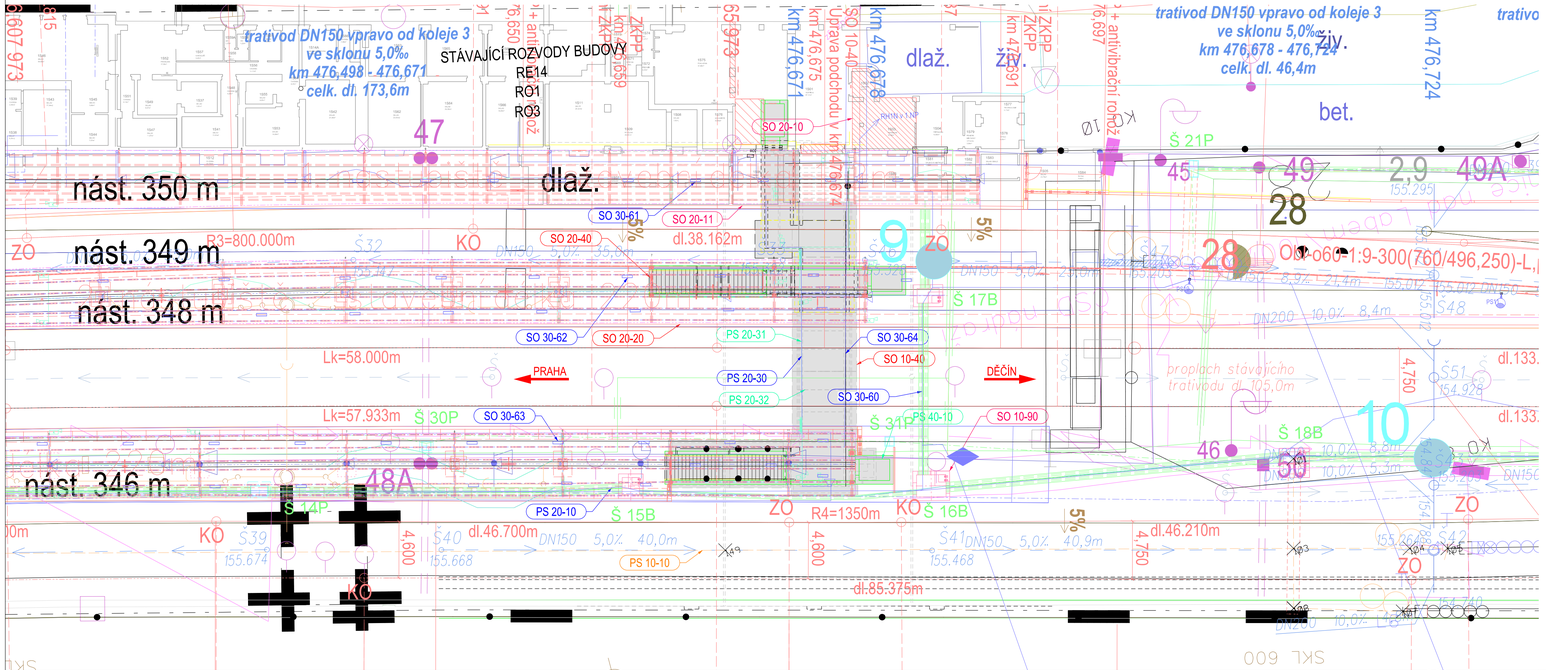


## SEZNAM SOUVISEJÍCÍCH SO A PS

| | |
|---|---|
| PS 10-10 | Staniční zabezpečovací zařízení (SZZ) |
| PS 20-10 | Žst. Roudnice n. L., připojení výtahů MK |
| PS 20-30 | Žst. Roudnice n. L., rozhlasové zařízení |
| PS 20-32 | Žst. Roudnice n. L., kamerový systém |
| PS 20-20 | Žst. Roudnice n. L., ochrana slévajících DK |
| PS 20-31 | Žst. Roudnice n. L., informační systém |
| PS 40-10 | Výtahy na nástupiště a VB |
| | |
| SO 10-10 | Železniční svršek |
| SO 10-11 | Železniční spodek |
| SO 10-11.1 | Sanace tělesa nad podzemními prostory |
| SO 10-11.2 | Zabezpečení veřejných zájmů |
| SO 10-20 | Nástupiště č. 1 |
| SO 10-21 | Nástupiště č. 2 |
| SO 10-22 | Nástupiště č. 3 |
| SO 10-22.1 | Provizorní nástupiště |
| SO 10-40 | Úprava podchodu v km 476,674 (vč. výtahových šachet) |
| SO 10-90 | Kabelovod |
| SO 10-90.1 | Úprava silnoproudého kabelovodu |
| SO 20-10 | Stavební úpravy ve VB |
| SO 20-11 | Rekonstrukce stropu 1. PP |
| SO 20-20 | Zastřešení nástupišť |
| SO 20-20.1 | Odvodnění zastřešení nástupišť |
| SO 20-40 | Orientační systém |
| SO 20-50 | Žst. Roudnice n. L., demolice |
| SO 30-10 | Úprava TV |
| SO 30-60 | Úprava rozvodů NN a VO |
| SO 30-61 | Osvětlení nástupiště č.1 |
| SO 30-62 | Osvětlení nástupiště č.2 |
| SO 30-63 | Osvětlení nástupiště č.3 |
| SO 30-64 | Osvětlení podchodu |
| SO 30-70 | Uzemnění kovových konstrukcí |

EVROPSKÁ UNIE
Evropské strukturální a investiční fondy
Operační program doprava

Ministerstvo dopravy
Státní fond dopravní infrastruktury

# SO 10-40
# ČÁST E.1.4

VÝŠKOVÝ SYSTÉM Bpv SOUŘADNICOVÝ SYSTÉM S-JTSK

| Číslo změny: | Obsah změny: | Datum změny: |
|---|---|---|
| 01 | - | - |
| 02 | - | - |
| 03 | - | - |

Objednatel:
SPRÁVA ŽELEZNIČNÍ DOPRAVNÍ CESTY
Správa železniční dopravní cesty, s.o.
Dlážděná 1003/7, 110 00 Praha 1
Stavební správa západ
Sokolovská 278/1955, 190 00 Praha 9

Sdružení: „SEU + SP_Bezbariérové přístupy žst. Roudnice_P"
SUDOP EU
SUDOP PRAHA

Zpracovatel části:
SUDOP PRAHA
SUDOP PRAHA a.s.
Olšanská 1a, 130 80 Praha
Tel.: +420 267 094 111
E-mail: praha@sudop.cz

Hlavní inženýr projektu: ING. STANISLAV JAROŠ
Garant profese: -

Středisko: MOSTŮ

| Vedoucí střediska: | Odpovědný projektant SO, IO, PS: | Vypracoval: | Kontroloval: |
|---|---|---|---|
| ING. DANA WANGLER | ING. JAKUB GÖRINGER, Ph.D. | ING. JAKUB GÖRINGER, Ph.D. | ING. JIŘÍ ELBEL |

Název akce:
**REKONSTRUKCE NÁSTUPIŠŤ A ZŘÍZENÍ BEZBARIÉROVÝCH PŘÍSTUPŮ V ŽST. ROUDNICE N. L.**

Číslo smlouvy: 17-091.640
Projektový stupeň: DSP

název PS/SO:
SO 10-40 ÚPRAVA PODCHODU V KM 476,674 (VČ. VÝTAHOVÝCH ŠACHET)

Datum: 10 / 2019
Číslo části: E.1.4

Název přílohy:
**SITUACE**

Měřítko: 1:200
Počet formátů: 5 x A4
Číslo přílohy: 2

DOKUMENT LZE UŽÍVAT POUZE VE SMYSLU PŘÍSLUŠNÉ SMLOUVY O DÍLO, ZÁKONA JEHO ČÁST NEMŮŽE BÝT DLE ZÁKONA č.121/2000 Sb. KOPÍROVÁNA NEBO JINÝM ZPŮSOBEM ROZŠIŘOVÁNA. BEZ SOUHLASU SUDOP EU a. s.