ŽST. ROUDNICE N.L. MÍSTNÍ KABELIZACE

SITUACE KABELOVÉ TRASY V KM 476,300 – 477,200
M 1:1 000

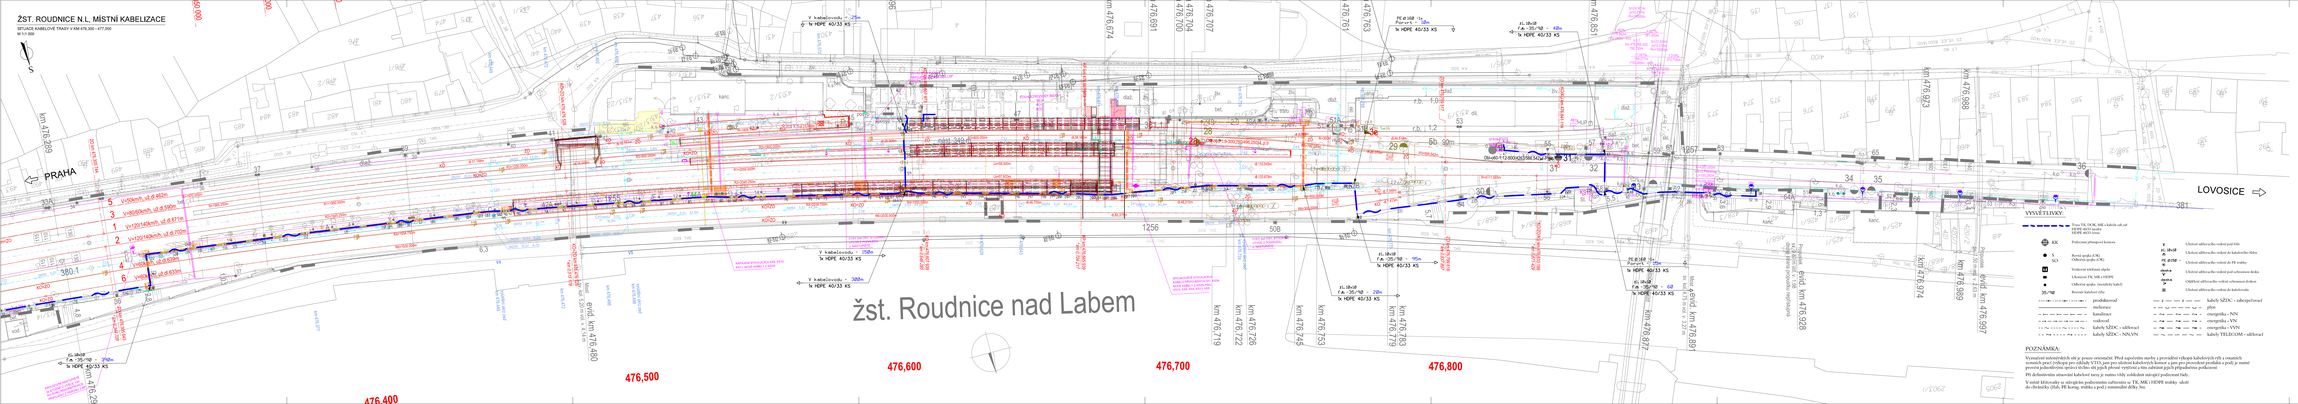

EVROPSKÁ UNIE
Evropské strukturální a investiční fondy
Operační program doprava

Ministerstvo dopravy
Státní fond dopravní infrastruktury

D.2.1

Číslo změny	Obsah změny	Datum změny
01	-	-
02	-	-
03	-	-

Objednatel:
SPRÁVA ŽELEZNIČNÍ DOPRAVNÍ CESTY
Správa železniční dopravní cesty, s.o.
Dlážděná 1003/7, 110 00 Praha 1
Stavební správa objekt
Sokolovská 278/1955, 190 00 Praha 9

Sdružení: „SEG + SP_Modernizovat přístupy žst. Roudnice_P"

SUDOP EU
SUDOP PRAHA

Zpracovatel části:
SUDOP EU a.s.
Olšanská 54/3, 130 80 Praha 3
Tel.: +420 267 094 111
E-mail: info@sudopeu.cz

Hlavní inženýr projektu:
ING. STANISLAV JAKOŠ
Autorizovaný inženýr pro dopravní stavby
Ing. MARTIN BYSKOV
Autorizovaný inženýr pro dopravní stavby

Stavebník:
ELEKTROTECHNIKY, TRAKCE, SDĚLOVACÍ A ZABEZPEČOVACÍ TECHNIKY

Hlavní inženýr projektu:	Vypracoval:	Kontroloval:
ING. MARTIN RABAS	JAN VLK	ING. OLDŘICH HORA

Název stavby:
REKONSTRUKCE NÁSTUPIŠŤ A ZŘÍZENÍ BEZBARIÉROVÝCH PŘÍSTUPŮ V ŽST. ROUDNICE N. L.

Číslo zakázky: 17-091.640
Projektový stupeň: DSP

Název části:
ŽELEZNIČNÍ SDĚLOVACÍ ZAŘÍZENÍ
PS 20-10 ŽST. ROUDNICE NL., PŘIPOJENÍ VÝTAHŮ MK

Datum: 10 / 2019
Číslo části: D.2.1

Název přílohy:
SITUACE KABELOVÉ TRASY
V KM 476,300 - 477,000

Měřítko: 1:500
Počet formátů: 7xA4
Číslo přílohy: **4.1**

Dokumentace je chráněna autorským zákonem a mezinárodními smlouvami. Bez souhlasu autora je zakázáno jakékoliv užití díla v rozsahu, který by mohl vést k porušení autorských práv. Zejména je zakázáno dílo kopírovat, šířit, upravovat, měnit, překládat, vkládat do databází a jakýmkoliv způsobem zpřístupňovat veřejnosti.