PŮDORYS M 1:100

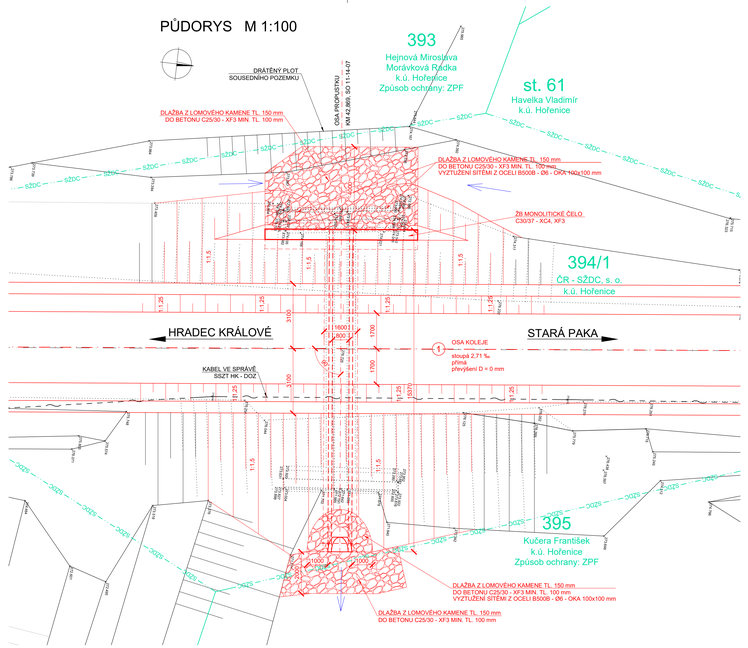

POHLED ZLEVA M 1:50

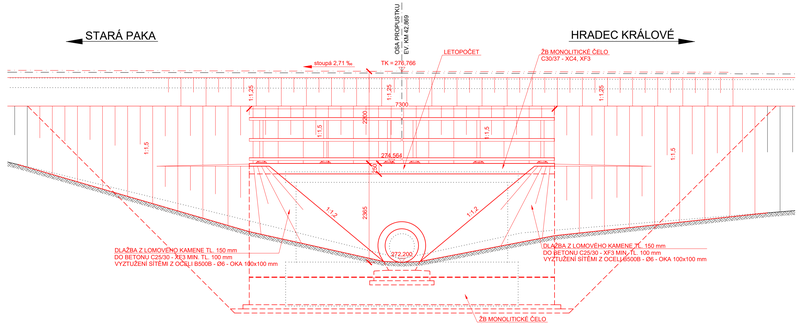

PŘÍČNÝ ŘEZ A-A M 1:50

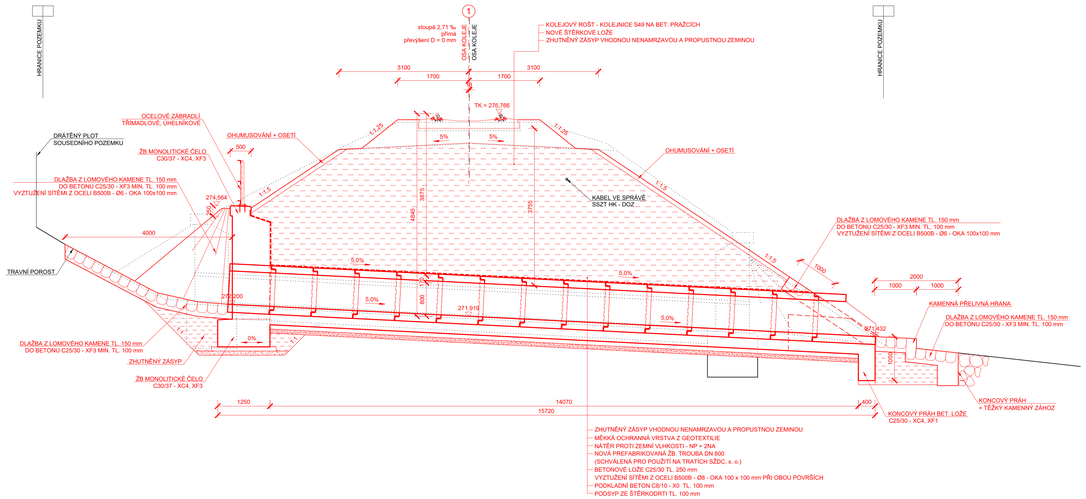

PODÉLNÝ ŘEZ M 1:50

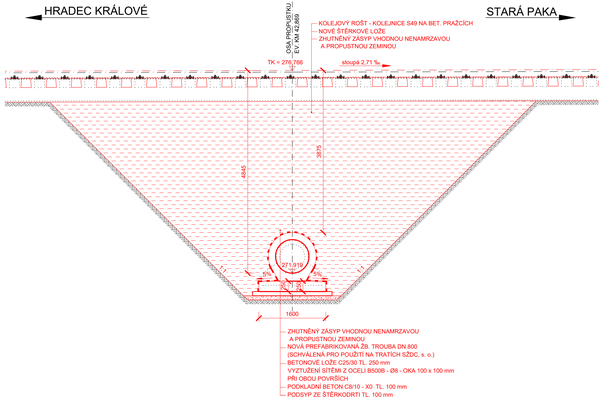

POHLED ZPRAVA M 1:50

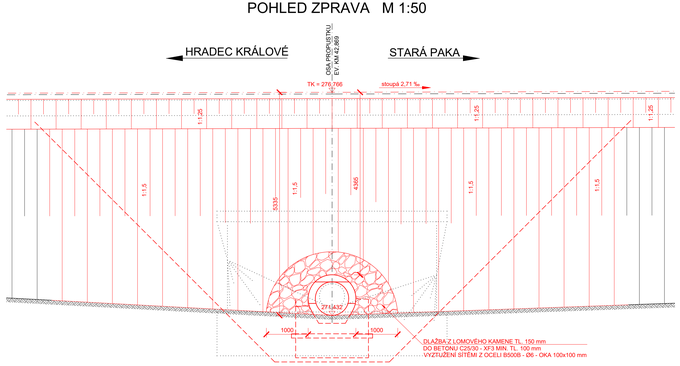

POZNÁMKY

- VÝKRES STÁVAJÍCÍHO STAVU BYL ZHOTOVEN NA ZÁKLADĚ GEODETICKÉHO ZAMĚŘENÍ A ČÁSTEČNÉ ARCHIVNÍ DOKUMENTACE
- PROPUSTEK POD TRATÍ PŘEVÁDÍ OBČASNOU VODOTEČ

VÝŠKOVÝ SYSTÉM Bpv SOUŘADNICOVÝ SYSTÉM S-JTSK

Číslo změny:	Obsah změny:	Datum změny:
01	-	-
02	-	-
03	-	-

Objednatel:
SŽDC, s.o.
Dlážděná 1003/7, 110 00 Praha 1
tel.: +420 222 335 777
e-mail: szdc@szdc.cz

Generální projektant:
SUDOP PRAHA a.s.
Olšanská 1a, 130 80 Praha 3
tel.: +420 267 094 111
fax: +420 224 230 316
e-mail: praha@sudop.cz

Hlavní inženýr projektu: ING. MARTIN RAIBR
Garant profese: DLE PŘÍLOH

Středisko:
ELEKTROTECHNIKY, TRAKCE, SDĚLOVACÍ A ZABEZPEČOVACÍ TECHNIKY

Vedoucí střediska:	Odpovědný projektant SO, IO, PS:	Vypracoval:	Kontroloval:
ING. MARTIN RAIBR	ING. MARTIN KLOMÍNSKÝ	ING. MARTIN KLOMÍNSKÝ	ING. MARTIN KLOMÍNSKÝ

Název akce:
Zlepšení provozních parametrů trati Jaroměř - Stará Paka

Číslo smlouvy: 17 291 208
Projektový stupeň: PD
Část:
MOSTY, PROPUSTKY A ZDI
SO 11-14-07 PROPUSTEK EV. KM 42,869
Datum: 2018
Číslo části: E.1.4
Název přílohy:
DISPOZICE NOVÉHO STAVU
Měřítko: 1 : 100,50
Počet formátů: 12 x A4
Číslo přílohy: 4

DOKUMENTY LZE UŽÍVAT POUZE VE SMYSLU PŘÍSLUŠNÉ SMLOUVY O DÍLO. ZÁKONU JSOU ČINITÉ NÁROKY BYLY DLE ZÁKONA Č. 121/2000 SB. AUTORSKÉHO NEBO JINÝM ZPŮSOBEM KUPŘEDU NA SUDOP PRAHA a.s.