PŮDORYS M 1:100

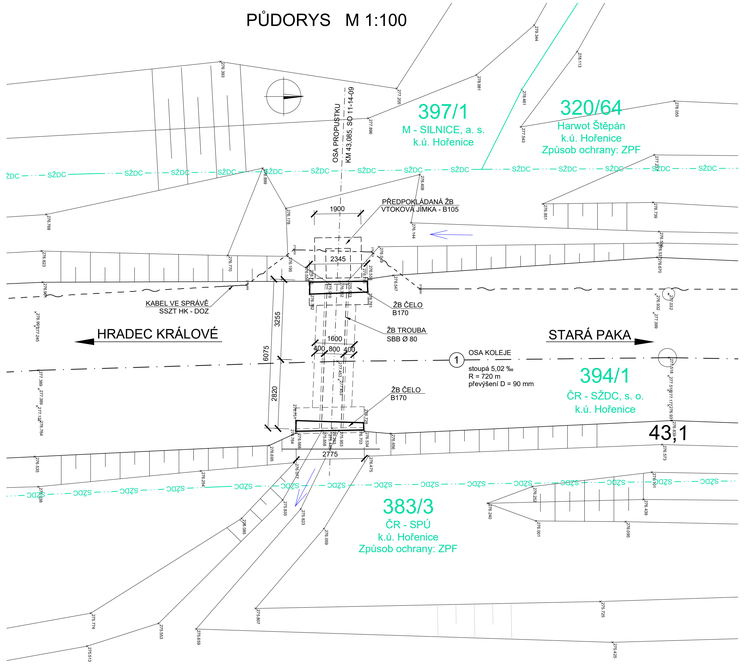

PŘÍČNÝ ŘEZ A-A M 1:50

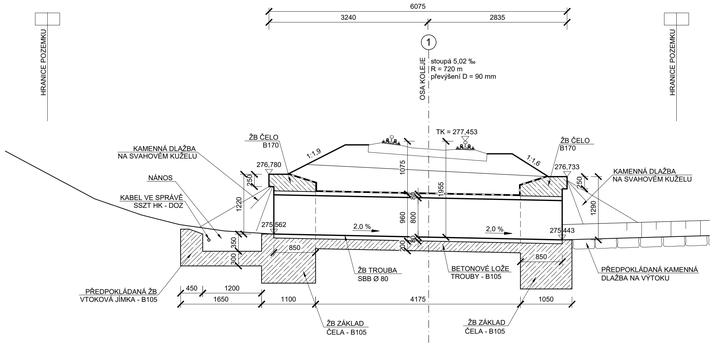

POHLED ZLEVA M 1:50

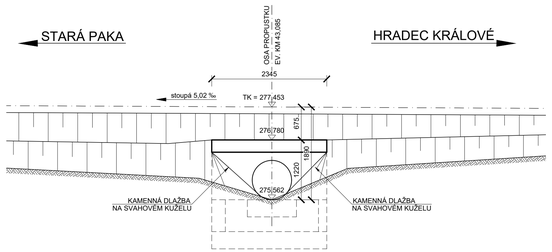

PODÉLNÝ ŘEZ M 1:50

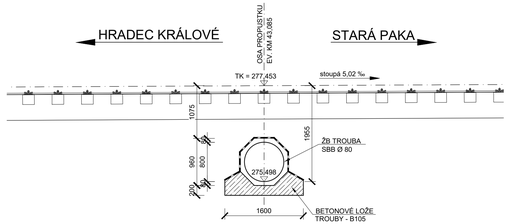

POZNÁMKY

- VÝKRES STÁVAJÍCÍHO STAVU BYL ZHOTOVEN NA ZÁKLADĚ GEODETICKÉHO ZAMĚŘENÍ A ČÁSTEČNÉ ARCHIVNÍ DOKUMENTACE
- PROPUSTEK POD TRATÍ PŘEVÁDÍ OBČASNOU VODOTEČ

POHLED ZPRAVA M 1:50

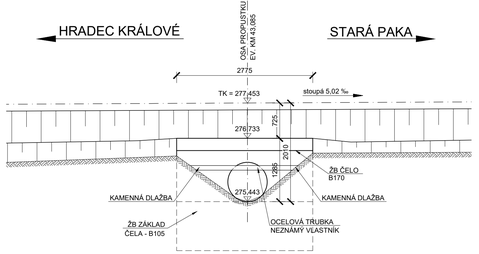

VÝŠKOVÝ SYSTÉM Bpv SOUŘADNICOVÝ SYSTÉM S-JTSK

Číslo změny:	Obsah změny:	Datum změny:
01	-	-
02	-	-
03	-	-

Objednatel:
SŽDC, s.o.
Dlážděná 1003/7, 110 00 Praha 1
tel.: +420 222 335 777
e-mail: szdc@szdc.cz

Generální projektant:
SUDOP PRAHA a.s.
Olšanská 1a, 130 80 Praha 3
tel.: +420 267 094 111
fax: +420 224 230 316
e-mail: praha@sudop.cz

Hlavní inženýr projektu: ING. MARTIN RAIBR
Garant profese: DLE PŘÍLOH

Středisko: ELEKTROTECHNIKY, TRAKCE, SDĚLOVACÍ A ZABEZPEČOVACÍ TECHNIKY

Vedoucí střediska:	Odpovědný projektant SO, IO, PS:	Vypracoval:	Kontroloval:
ING. MARTIN RAIBR	ING. MARTIN KLOMÍNSKÝ	ING. MARTIN KLOMÍNSKÝ	ING. MARTIN KLOMÍNSKÝ

Název akce: **Zlepšení provozních parametrů trati Jaroměř - Stará Paka**

Číslo smlouvy: 17 291 208

Projektový stupeň: PD

Část: MOSTY, PROPUSTKY A ZDI
SO 11-14-09 PROPUSTEK EV. KM 43,085

Datum: 2018

Číslo části: E.1.4

Název přílohy: **STÁVAJÍCÍ STAV**

Měřítko: 1 : 100,50

Počet formátů: 5 x A4

Číslo přílohy: 3

DOKUMENT LZE UŽÍVAT POUZE VE SMYSLU PŘÍSLUŠNÉ SMLOUVY O DílO. ZÁZNAM JEHO ČÁST NEBO JEHO ROZŠIŘOVÁNÍ BEZ SOUHLASU SUDOP PRAHA a.s.