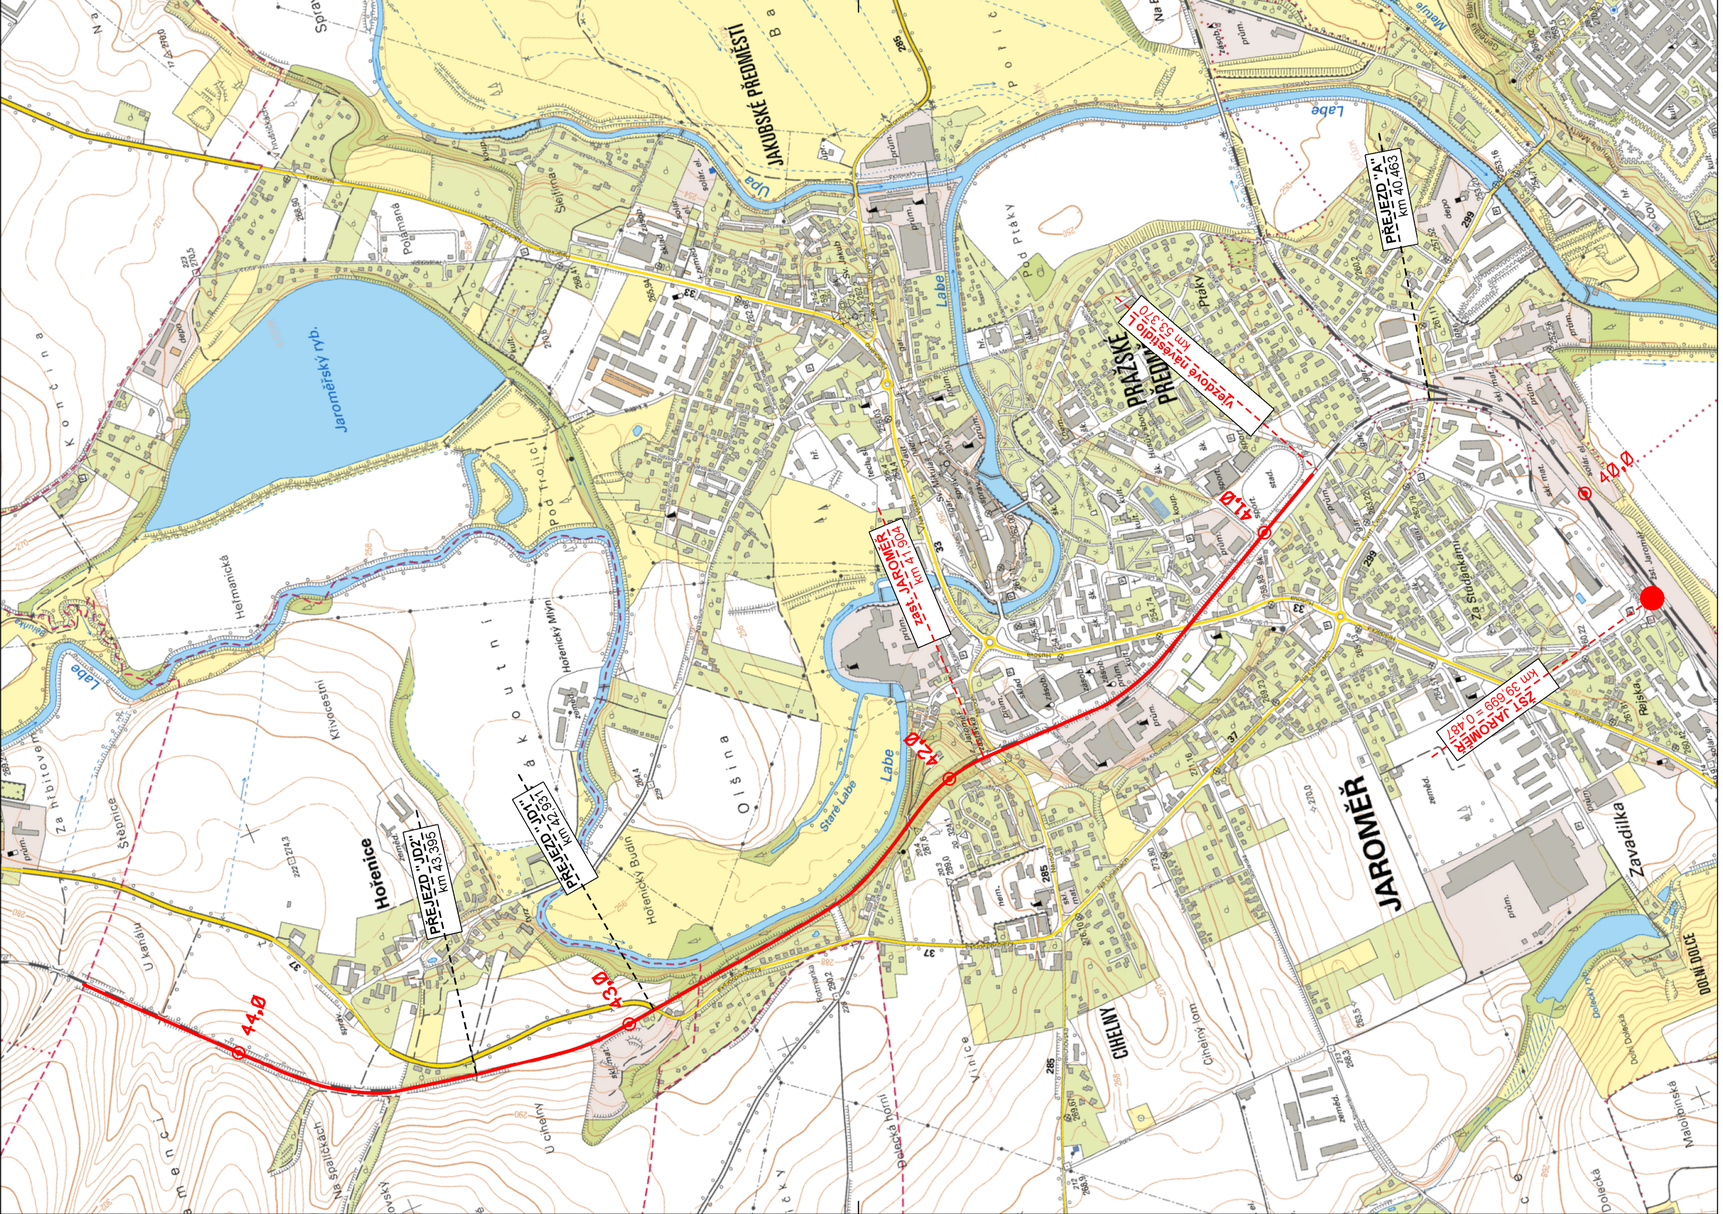

K PŘIPOMÍNKÁM

VÝŠKOVÝ SYSTÉM Bpv SOUŘADNICOVÝ SYSTÉM S-JTSK

Číslo změny:	Obsah změny:	Datum změny:
01	-	-
02	-	-
03	-	-

Objednatel:
SŽDC, s.o.
Dlážděná 1003/7, 110 00 Praha 1
tel.: +420 222 335 777
e-mail: szdc@szdc.cz

Generální projektant:
SUDOP PRAHA a.s.
Olšanská 1a, 130 80 Praha 3
tel.: +420 267 094 111
e-mail: praha@sudop.cz

Hlavní inženýr projektu: ING. MARTIN RAIBR
Garant profese: ZDENĚK PACHOLÍK

Středisko: ELEKTROTECHNIKY, TRAKCE, SDĚLOVACÍ A ZABEZPEČOVACÍ TECHNIKY

Vedoucí střediska:	Odpovědný projektant SO, IO, PS:	Vypracoval:	Kontroloval:
ING. MARTIN RAIBR	ING. MARTIN RAIBR	JIŘÍ JAKUBEC	ING. MARTIN RAIBR

Název akce:
Zlepšení provozních parametrů trati Jaroměř - Stará Paka

Číslo smlouvy: 17 291 208
Projektový stupeň: PD

Část:
SITUACE STAVBY
PŘEHLEDNÁ SITUACE STAVBY
CELKOVÁ SITUACE STAVBY /1: 10 000/

Datum: 06/2018
Číslo části: C.1.2

Název přílohy:
SITUACE STAVBY /1 : 10 000/, ČÁST 04

Měřítko: 1 : 10 000
Počet formátů: 3xA4
Číslo přílohy: **04**

DOKUMENT LZE UŽÍVAT POUZE VE SMYSLU PŘÍSLUŠNÉ SMLOUVY O DÍLO. ŽÁDNÁ JEHO ČÁST NEMŮŽE BÝT DLE ZÁKONA č.121/2000 Sb. KOPÍROVÁNA NEBO JINÝM ZPŮSOBEM ROZŠIŘOVÁNA BEZ SOUHLASU SUDOP PRAHA a.s.