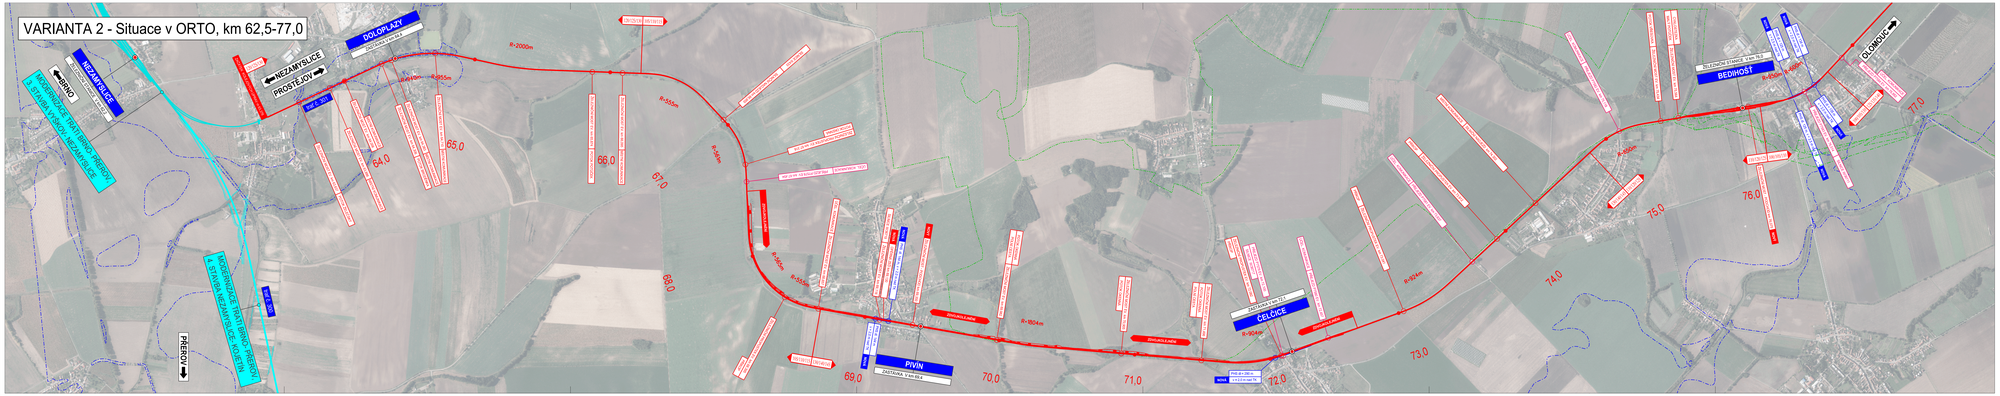

VARIANTA 2 - varianta **optimalizace**

LEGENDA VRSTEV ZP:

- chráněné ložiskové území
- dobývací prostor těžený
- dobývací prostor netěžený
- výhradní ložisko
- ložisko nevyhrazeného nerostu
- CHOPAV (chráněná oblast přirozené akumulace vod)
- zátěžové území Q100
- evropsky významná lokalita
- ptačí oblast
- maloplošné zvláště chráněné území (MZCHÚ)
- ochranná pásma MZCHÚ
- prvky ÚSES nadregionálního významu
- prvky ÚSES regionálního významu

LEGENDA SITUACE:

- osa kolejí
- mostní objekty
- přejezdy, křížení s komunikacíi/silničními
- zkušební/simulace
- protihluková opatření
- souvislejší investice SŽDC s.o.
- označení staničníčastitvky (Zlidí zrušení)
- SKP 5,700 označení trati dle knižního jízdního řádu

POZNÁMKY:

VŠECHNY "NOVÉ" KILOMETRICKÉ POPISY BEZ UVEDENÍ ČÍSLA KOLEJE JSOU VZTAŽENY KE KOLEJI Č.1.

SOUŘADNICOVÝ SYSTÉM: S- JTSK
VÝŠKOVÝ SYSTÉM: B.p.v.

SCHÉMA PŘÍLOH:

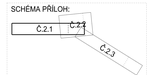

EVROPSKÁ UNIE
Evropské strukturální a investiční fondy
Operační program Doprava

Ministerstvo dopravy
Státní fond dopravní infrastruktury

			ČÍSLO SOUPRAVY:
			PO PŘIPOMÍNKOVÉM ŘÍZENÍ 2
			PO PŘIPOMÍNKOVÉM ŘÍZENÍ 1
REVIZE Č.	DATUM	SMĚNU	

MCO MORAVIA CONSULT Olomouc a.s.
LEGIONÁŘSKÁ 1065/8 , 779 00 Olomouc
tel.: +420 585 570 444
IDS: kyadmhd
e-mail: morava@moravia.cz
http://www.moravia.cz

AF-CITYPLAN s.r.o.
AF-CITYPLAN s.r.o.
Magerky 1279/13
140 00 Praha 4

OBJEDNATEL:	SŽDC Správa železniční dopravní cesty, státní organizace s sídlem/adr.: SŽDC, s.o., Dlážděná správa výstraž, Nerudova 1, 772 58 Olomouc		
ZHOTOVITEL:	Sdružení pro Modernizaci trati Olomouc-Prostějov-Nezamyslice MORAVIA CONSULT Olomouc a.s., AF-CITYPLAN s.r.o.	AUTOŘI, MORAVIA CONSULT Olomouc a.s. ING. VÁCLAV MIKOLÁŠEK	
HLAVNÍ INŽENÝR PROJEKTU:	ING. LADISLAV DORAZÍL	O. ŘEDITEL MORAVIA CONSULT Olomouc a.s. ING. VÁCLAV MIKOLÁŠEK	
ODPOVĚDNÝ PROJEKTANT:	NAVRHL, VYPRACOVAL:	KONTROLOVAL:	
ING. STANISLAV DUŠAN	ING. ZDICETELÍKA JANA	ING. LADISLAV DORAZÍL	
KRAJ: OLOMOUCKÝ	POVĚŘENÝ OZ:	OBEC:	
Modernizace trati Olomouc - Prostějov - Nezamyslice		ČÍSLO MCO: 17 – 109 – 235 – SP	
		ODBĚL: AKTUALIZACE SP	
		DATUM: ÚNOR 2018	
		FORMÁT: 9 x A4	
VARIANTA 2 - Situace v ORTO, km 62,5-77,0		MĚŘÍTKO: 1:10 000	
		ČÁST: B.5	POŘ.Č: 2.1