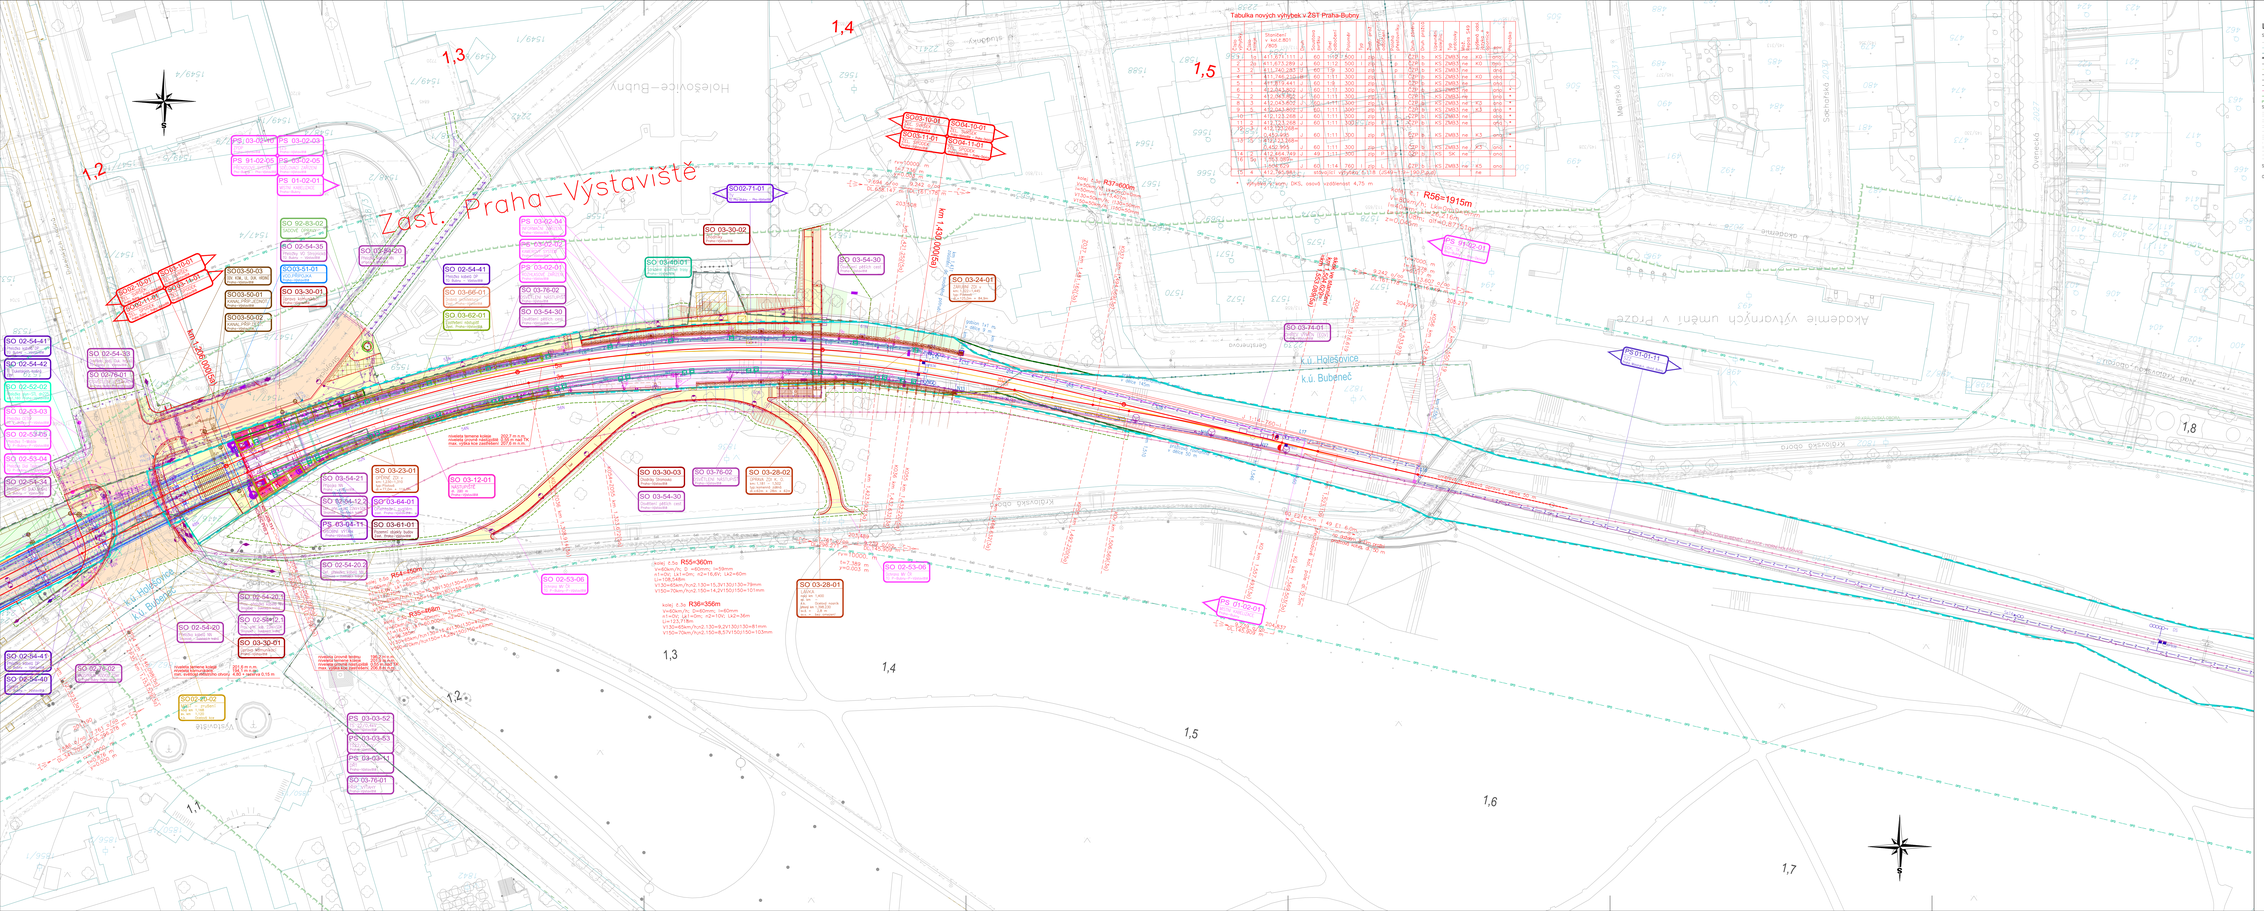


## LEGENDA:

STAVAJÍCÍ STAV

STAVEBNÍ STAV
KATASTRÁLNÍ MAPA
HRANICE KATASTRÁLNÍHO ÚZEMÍ
OBVOD ZBGH
OPLOCENÍ, PŘÍSMĚ, DRÁHY
MOTOR
DOPRAVNÍ PŘÍSMĚ METRA
OBVOD DRÁHY (METRO, TT)
DOPRAVNÍ PŘÍSMĚ TT
DOPRAVNÍ PŘÍSMĚ ÚSEKOVÉ – DEVÍZOVÉ – HORNÍ HOLEŠOVICE
PP KRÁLOVSKÁ OBORA
DOPRAVNÍ PŘÍSMĚ PP KRÁLOVSKÁ OBORA

STAVAJÍCÍ INŽENÝRSKÉ SÍTĚ
kanalizace
jiné
vedení VVN, VN, NN
kabely VO
kabelové kabely
světlovod kabelů + radiovodní
optické kabely
telefonní kabely

STAVAJÍCÍ VÝŠKOPIS ZE SNÍMKOVÁNÍ DMT

ODSTUPY STAVEB JSOU UVEDENY V ČÁSTI D.2 SITUAČNÍ ČÁST.

NAVRŽENÝ STAV

NOVÁ KOLEJ
SMĚROVÁ A VÝŠKOVÁ ÚPRAVA KOLEJE
PEVNÁ DRÁHA
TRATOVÉ
PŘEJEZDOVÉ, MOST, PROVIZORY
PŘEVLÁKOVÁNÍ SÍTĚM
OPĚRNÉ ZDI, MOLOZE, KRAKOREC
KOMUNIKACE
DOPRAVNÍ ZNAČENÍ
DOPRAVNÍ ZNAČENÍ
ODVODŇOVACÍ ŽLÁBEK, VPUST
STOŽÁRY TRAKCE
ZABEZPEČOVACÍ ZAŘÍZENÍ
KABELY ZABEZPEČOVACÍHO ZAŘÍZENÍ
SDĚLOVACÍ KABELY OPTICKÉ
SDĚLOVACÍ KABELY SYMETRICKÉ
INFORMAČNÍ SYSTÉM, KOLÍKOVÉ ZAŘÍZENÍ
ELEKTRICKÁ PŘÍPOJKA
OSVĚTLENÍ
KABELY NN
KABELY VN
ZEMNÍ VODIČ
TRAKČNÍ VEDENÍ
KANALIZACE
VODOVOD
PLYNOVOD
PŘÍPOJOVÁ HŘÍDEL
KABELY SP
VÝŠKOVÉ OMEZENÍ, STOŽÁRY max. výška 10m
NÁSTUPIŠTĚ
OPLOCENÍ
CHODNÍKY
CHODNÍK POUŽITÝ
MLATOVÁ CESTA
VOZOVKA
VOZOVKA KOMUNIKACE PO STAVBĚ
ÚPRAVA TERÉNU, ZAHRNUTÍM
ÚSEKOLIST
ZELEŇ, KEŘ, LISTOVEC
MOZAIKOVÁ ŠKÁRA PRO HADICE (POKRAČUJE V ČÁSTI B.1.6)
ZBOŘENÍ TRAKCE
ZBOŘENÍ OCELOVÁ
ZBOŘENÍ STAVEBNÍ
ZBOŘENÍ ZELEŇ
VÝŘEZ ZELEŇ
NOVÝ OBVOD DRÁHY
NOVÉ DOPRAVNÍ PŘÍSMĚ ZBOŘ de zbúrna 266/1994,
ZBOŘENÍ DOPRAVNÍ PŘÍSMĚ
SOUVISEJÍCÍ INVESTICE PODLEHÁ BUBNY – CHODNÍK
SOUVISEJÍCÍ INVESTICE PODLEHÁ BUBNY – TERÉNNÍ ÚPRAVY
JINÉ INVESTICE

IID 1-4
KLAD DÍLŮ
2. díl
3. díl
5. díl
1:1000
4. díl
6. díl
1:1000

Orientační schéma:
ozn. Praha-Vršovice/Hlavní
ZST Praha-Bubny

Autorizovaná osoba: Razítko:
Č. autorizace:
Datum:
Podpis:

| Revize: | Datum: | Popis změny: | Provedl: |
|---|---|---|---|
| PDZ | 31.8.2021 | Dokumentace je zpracována přípomínek | Olga Kuhlková |
| PDJ | 31.5.2021 | Dokumentace k připomínkám | Olga Kuhlková |

**Stavebník/investor:** Správa železnic, státní organizace
Adresa: Dlážděná 1003/7, 110 00 Praha 1
Zástupce investora: Generální ředitel sekce
Adresa zástupce investora: Generální ředitelství 1955/178, 190 00 Praha 9
Kontakt: e-mail: SZCtest@szdc.cz

**Zhotovitel stavby:** METROPROJEKT Praha a.s.
Adresa: Argentinská 1625/36, 170 00 Praha 7
Kontakt: tel.: +420 296 194 105
e-mail: info@metroprojekt.cz

**Zhotovitel objektu:** METROPROJEKT Praha a.s.
DOPRAVNÍ STŘEDISKO SSO
Adresa: Argentinská 1625/36, 170 00 Praha 7
Kontakt: tel.: +420 296 194 105
e-mail: info@metroprojekt.cz

| Hlip | Specialista: | Odpovědný projektant: | Zpracovatel přílo: |
|---|---|---|---|
| Ing. Jiří Ulehla | Ing. Karel Bednarík | Ing. Karel Bednarík | Olga Kuhlková |

| | | | |
|---|---|---|---|
| **Název stavby/akce:** | **Modernizace tratí** | S-trať: | 5033/099950 |
| | **Praha-Bubny (vč.) - Praha-Výstaviště (vč.)** | Železnice: | 01 7641 |
| Název části: | Koordinační situace | Označení části: | K.8 |
| Název objektu: | | Číslo objektu: | |
| Název přílohy: | 1. díl | Číslo přílohy: | **2_003** |
| Název dílčí části přílohy: | part. Praha - Vršovice/Hlavní | Part: | |
| Kraj: | Hlavní město Praha | Katastrální území: Bubeneč [729035], Dejvice [726272] Holešovice [728211], Karlín [728293] | TUDU: 0101 02 0801 |
| Dokumentace: | | | |
| Stupeň dokumentace: | | Datum zpracování: 31.8.2021 | Formát: A4 v A4 |
| Měřítko: 1 : 500 | | | |
| e-mail: | Stupeň dokumentace: Dílčí | Zpracovatel: | Revizní: Přílohy: |

S O 3 1 5 0 D 0 5 0 P D P 1 _ C 1 K 8 K K _ K K K K K K K K K K K K _ J Z _ Q 0 0 3 _ P D 0 2
KÚ: 20 / 7642 03 / 00 / 00 / 003 | Skartovací znak: V30/2042