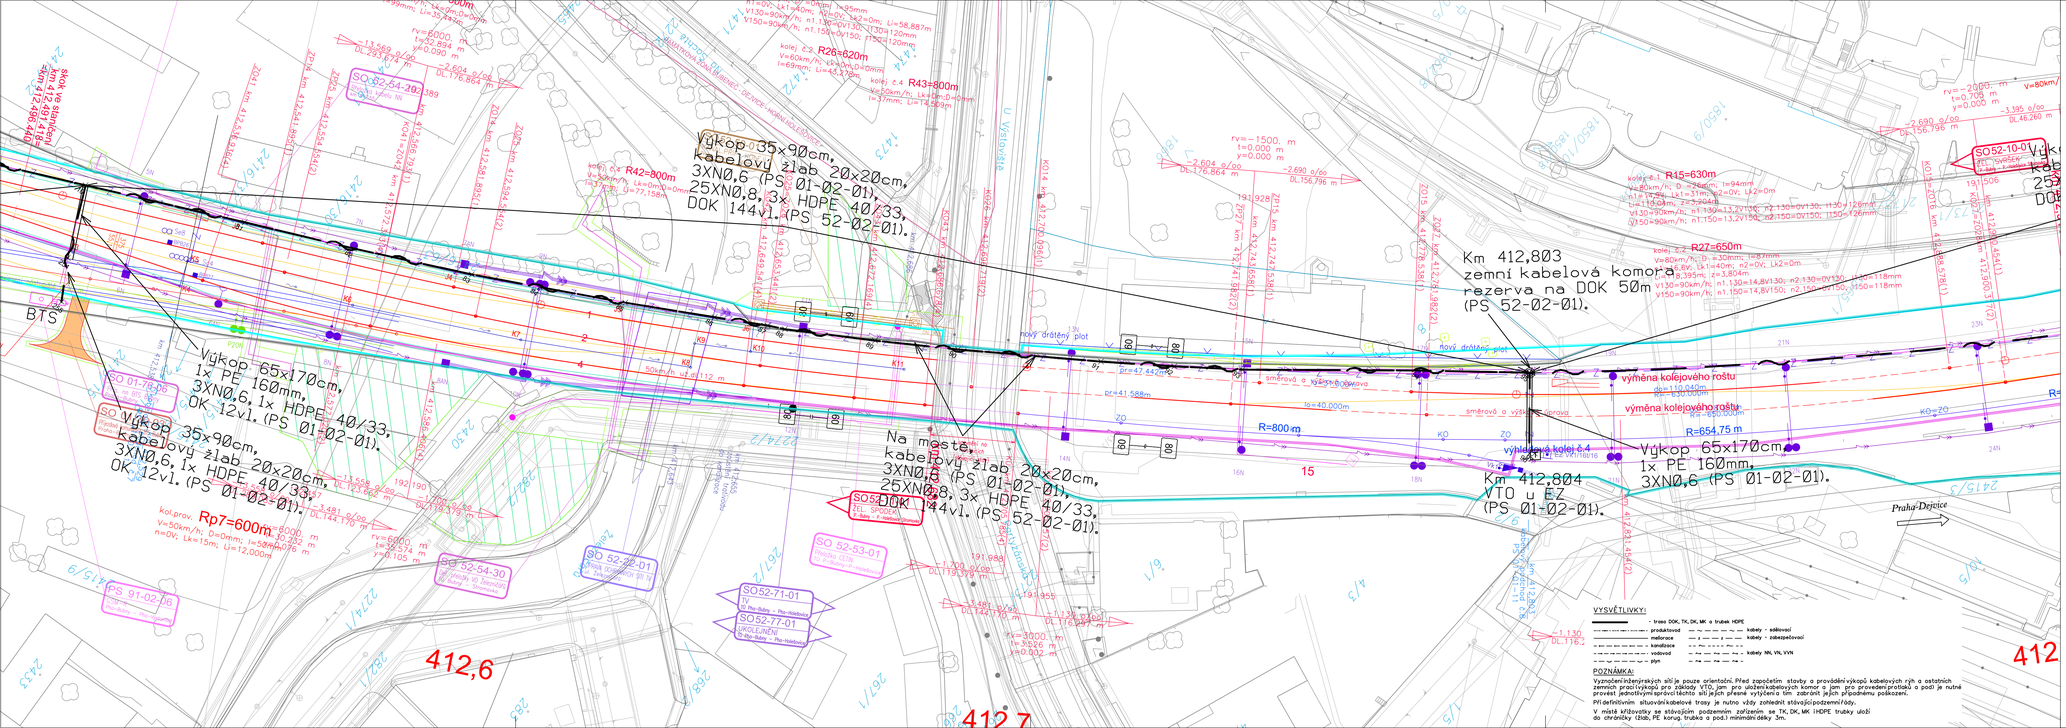

VYSVĚTLIVKY:

- trasa DOK, TK, DK, MK a trubek HDPE
- produktovod
- mellorace
- kanalizace
- vodovod
- plyn
- kabely - sdělovací
- kabely - zabezpečovací
- kabely NN, VN, VVN

POZNÁMKA:

Vyznačení inženýrských sítí je pouze orientační. Před započetím stavby a provádění výkopů kabelových rýh a ostatních zemních prací výkopů pro základ VTÚ, jam. pro uložení kabelových komor a jam. pro provedení protisuků a podl. je nutné provést podrobným zaměřením skutečného stáv.stavu přesné vytýčení a tím zabránit jejich případnému poškození.

Při definitivním situování kabelové trasy je nutno vždy zohlednit stávající podzemní vody.

V místě křižovatky se stávajícím podzemním zařízením se TK, DK, MK HDPE trubky uloží do chráničky (žlab, PE korug. trubka a pod.) minimální délky 3m.

Orientační schéma:

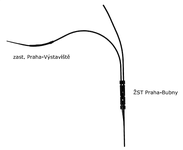

Autorizovaná osoba: Razítko:

Č. autorizace:

Datum:

Podpis:

Revize:	Datum:	Popis změny:	Provedl
P02	31.8.2021	Dokumentace po zapracování připomínek	Ing. Pavel Roháč
P01	31.5.2021	Dokumentace k připomínkám	Ing. Pavel Roháč

Stavebník/investor:	**Správa železnic, státní organizace**
Adresa:	Dlážděná 1003/7, 110 00 Praha 1
Zástupce investora:	Stavební správa západ
Adresa zástupce investora:	Sokolovská 1955/278, 190 00 Praha 9
Kontakt:	e-mail: SSZsek@szdc.cz

Zhotovitel stavby:	**METROPROJEKT Praha a.s.**
Adresa:	Argentinská 1621/36, 170 00 Praha 7
Kontakt:	tel.: +420 296 154 105
	e-mail: info@metroprojekt.cz

Zhotovitel objektu:	**SUDOP PRAHA a.s.**
Adresa:	Olšanská 1a, 130 80 Praha 3
Kontakt:	tel.: +420 267 094 111
	e-mail: praha@sudop.cz

HIP:	Spoluautor:	Odpovědný projektant:	Zpracovatel příkohy:
Ing. Jiří Úlehla	Ing. Martin Štrof	Ing. Pavel Roháč	Ing. Pavel Roháč

Název stavba/akce:	**Modernizace trati Praha-Bubny (vč.) - Praha-Výstaviště (vč.)**		S-kód: 5631500650
			Zakázka: 20_7842
Název části:	Místní kabelizace		Označení části: **D.1.2.1**
Název objektu:	**ŽST Praha-Bubny, místní kabelizace**		Číslo objektu: **PS 01-02-01**
Název přílohy:	Situace		Číslo přílohy: **2.102**
Název dílčí části přílohy:	Situace od km 412,500 do km 412,900		Paré:
Kraj: Hlavní město Praha	Katastrální území: Bubeneč [730106], Dejvice [729272] Holešovice [730122], Karlín [730955]	TUDU: 0101 02 0801	
Dokumentace:			
Stupeň dokumentace: PDPS	Datum zpracování: 31.08.2021	Formát: 5 x A4	Měřítko: 1 : 500

Kód:	Stupeň dokumentace:	Část:	Objekt:	Podobjekt:	Příloha:
S 1 6 3 1 5 0 0 6 5 0 0	P D P S	0 1 2 1 X	_ P S 0 1 0 2 0 1	_ X X	_ 2 _ 1 0 2 _ P 0 2
KČ: 20 7842 04	01 02	01 00	102		Skartovací znak: V21/2041