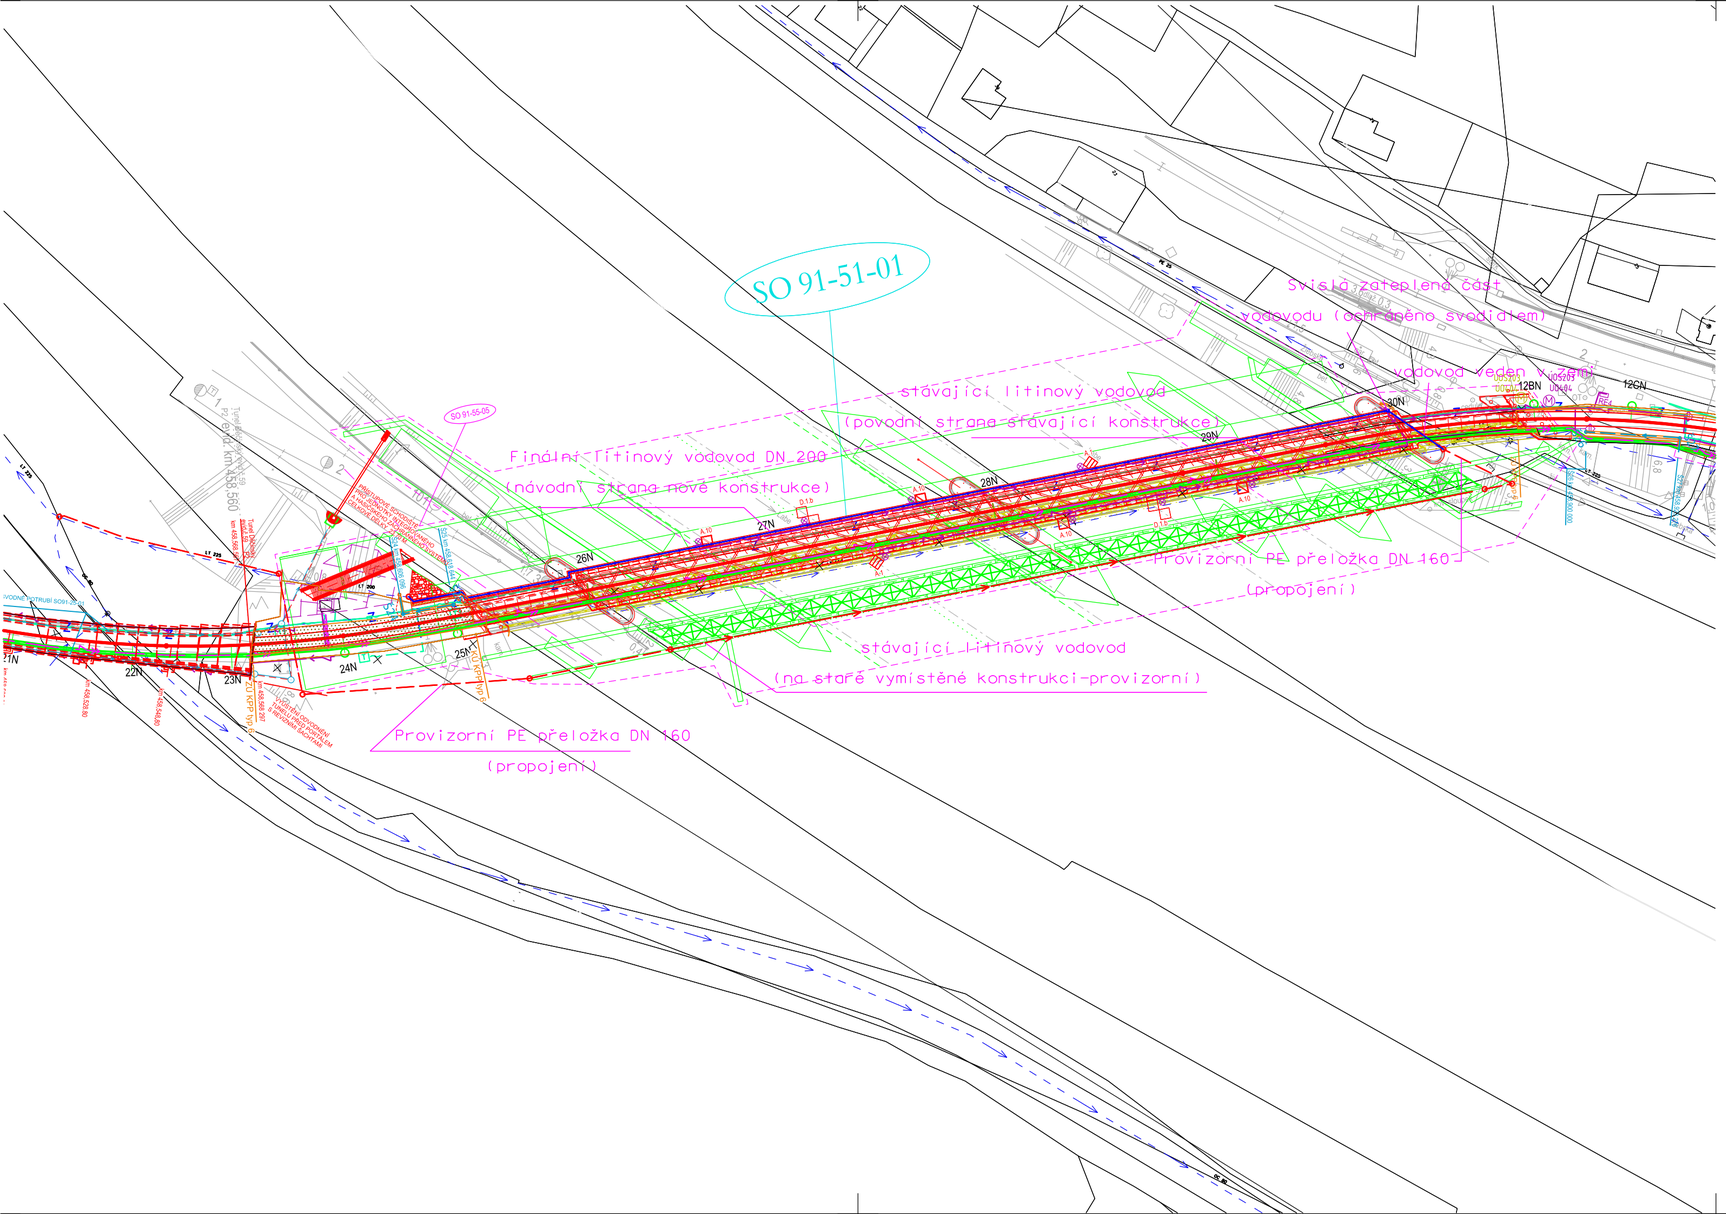

AKTUALIZACE 10/2017

VÝŠKOVÝ SYSTÉM Bpv — SOUŘADNICOVÝ SYSTÉM S-JTSK

Číslo změny:	Obsah změny:	Datum změny:
01	-	-
02	-	-
03	-	-

Objednatel:
Správa železniční dopravní cesty, státní organizace
Dlážděná 1003/7, 110 00 Praha 1

Stavební správa západ
Sokolovská 278/1955, 190 00 Praha 9

Zhotovitel:
SP + PSERVIS Děčín – Žleb PD

Hlavní inženýr projektu: ING. MARTIN VLASÁK
Garant profese: ING. MARTIN VLASÁK

SUDOP PRAHA a.s.
Olšanská 1a, 130 00 Praha 3
tel.: +420 267 094 111
e-mail: praha@sudop.cz

PROJEKT servis spol. s.r.o.
U Elektry 830/2b, 198 00 Praha 9
tel.: + 420 281 090 860
e-mail: firma@projekt-servis.cz

Zhotovitel části: SUDOP PRAHA a.s., STŘEDISKO - SILNIC A DÁLNIC

Vedoucí střediska:	Odpovědný projektant SO, IO, PS:	Vypracoval:	Kontroloval:
ING. HANA STAŇKOVÁ	ING.TOMÁŠ LAICHTER	ING.TOMÁŠ LAICHTER	ING.PETR VULTERÝN

Název akce:
OPTIMALIZACE TRAŤ. ÚSEKU DĚČÍN VÝCHOD (mimo) - DĚČÍN-PROSTŘEDNÍ ŽLEB (mimo)

Číslo smlouvy: 16 216 209
Projektový stupeň: PD

Část:
POTRUBNÍ VEDENÍ
SO 91-51-01 Přeložka vodovodu DN 200 - SČVK a.s.,km 458,756

Datum: 07/2017
Číslo části: E.1.6

Název přílohy:
SITUACE
Děčín, ProstředníŽleb vodovod na p.p.č1310 v k.ú. ProstředníŽleb - přeložka
DC 007 285

Měřítko: 1:1000
Počet formátů: 3xA4
Číslo přílohy: **002**

DOKUMENT LZE UŽÍVAT POUZE VE SMYSLU PŘÍSLUŠNÉ SMLOUVY O DÍLO. ŽÁDNÁ JEHO ČÁST NEMŮŽE BÝT DLE ZÁKONA Č.121/2000 Sb, KOPÍROVÁNA NEBO JINÝM ZPŮSOBEM ROZŠIŘOVÁNA BEZ SOUHLASU SUDOP PRAHA a.s.