POHLED
"S"

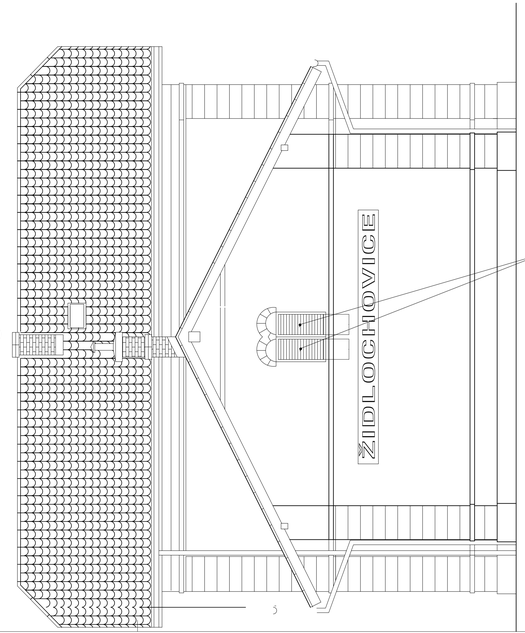

2-PROTIDEŠŤOVÁ ŽALUZIE
1600x4500(DOMÁCÍ SÍNĚŘ)

VÝSTAVBA TERMINÁLU

SO 03-15-01 KOLEJIŠTĚ

PŮDORYS 1.NP

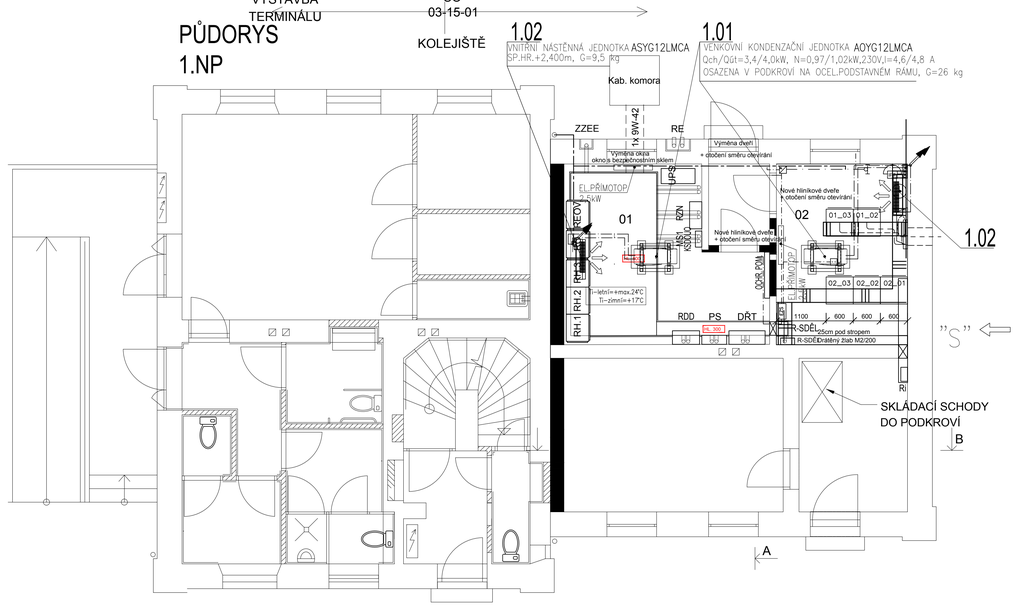

LEGENDA MÍSTNOSTÍ

ČÍSLO	NÁZEV	PLOCHA (m2)
01	ROZVODNA NN	17,0
02	SDĚLOVACÍ ZAŘÍZENÍ	8,2

LEGENDA KLIMATIZACE

PŘÍVODNÍ A ZPĚTNÉ POTRUBÍ CHLADIVA A KOMUNIKAČNÍ KABEL

ODVODNÍ POTRUBÍ KONDENZÁTU–HOSTALEN DN25 ZAÚSTIT DO SVISLÉHO OKAPU

EL.PŘÍMOTOP

sfdi STÁTNÍ FOND DOPRAVNÍ INFRASTRUKTURY

SPRÁVA ŽELEZNIC

REVIZE Č.	DATUM	ZMĚNA	ČÍSLO SOUPRAVY:

SUDOP BRNO

SUDOP BRNO, spol. s r.o.
Kounicova 26
611 36 Brno

OBJEDNAVATEL:	SŽDC, s.o., Dlážděná 1003/7, 110 00 Praha 1 Stavební správa východ (organizační jednotka)		tel. : +420 972 625 804 E-mail: sudop@sudop-brno.cz
PROFESNÍ SKUPINA:	24 SILNOPROUD	VEDOUCÍ PROF. SKUPINY Ing. Jan Žďárecký	GENERÁLNÍ ŘEDITEL Ing., Kamil Chmela
ODPOVĚDNÝ PROJ. ZAKÁZKY Ing. Radoslav Malák	ODPOVĚDNÝ PROJ. PS, SO Dle příloh	NAVRHL, VYPRACOVAL Dle příloh	KONTROLOVAL Dle příloh
KRAJ: Jihomoravský	POVĚŘENÝ OO: Židlochovice		STUPEŇ: DSPS

"Modernizace a elektrizace trati Hrušovany u Brna - Židlochovice"	ZAK. ČÍSLO: 20059-01-0820	ARCH. ČÍSLO: 2020340003
PS 03-07-02 Žst. Židlochovice, rozvodna nn-klimatizace	MĚŘÍTKO: 1:50	POČET FORMÁTŮ:
	DATUM:	10/2020
1.NP-Dispozice zařízení, Pohled "S"	ČÁST DOKUM.: D.3.7	PŘÍLOHA D.3.7-02