PŮDORYS I.PP VÝŘEZ STÁVAJÍCÍ STAV M 1:50

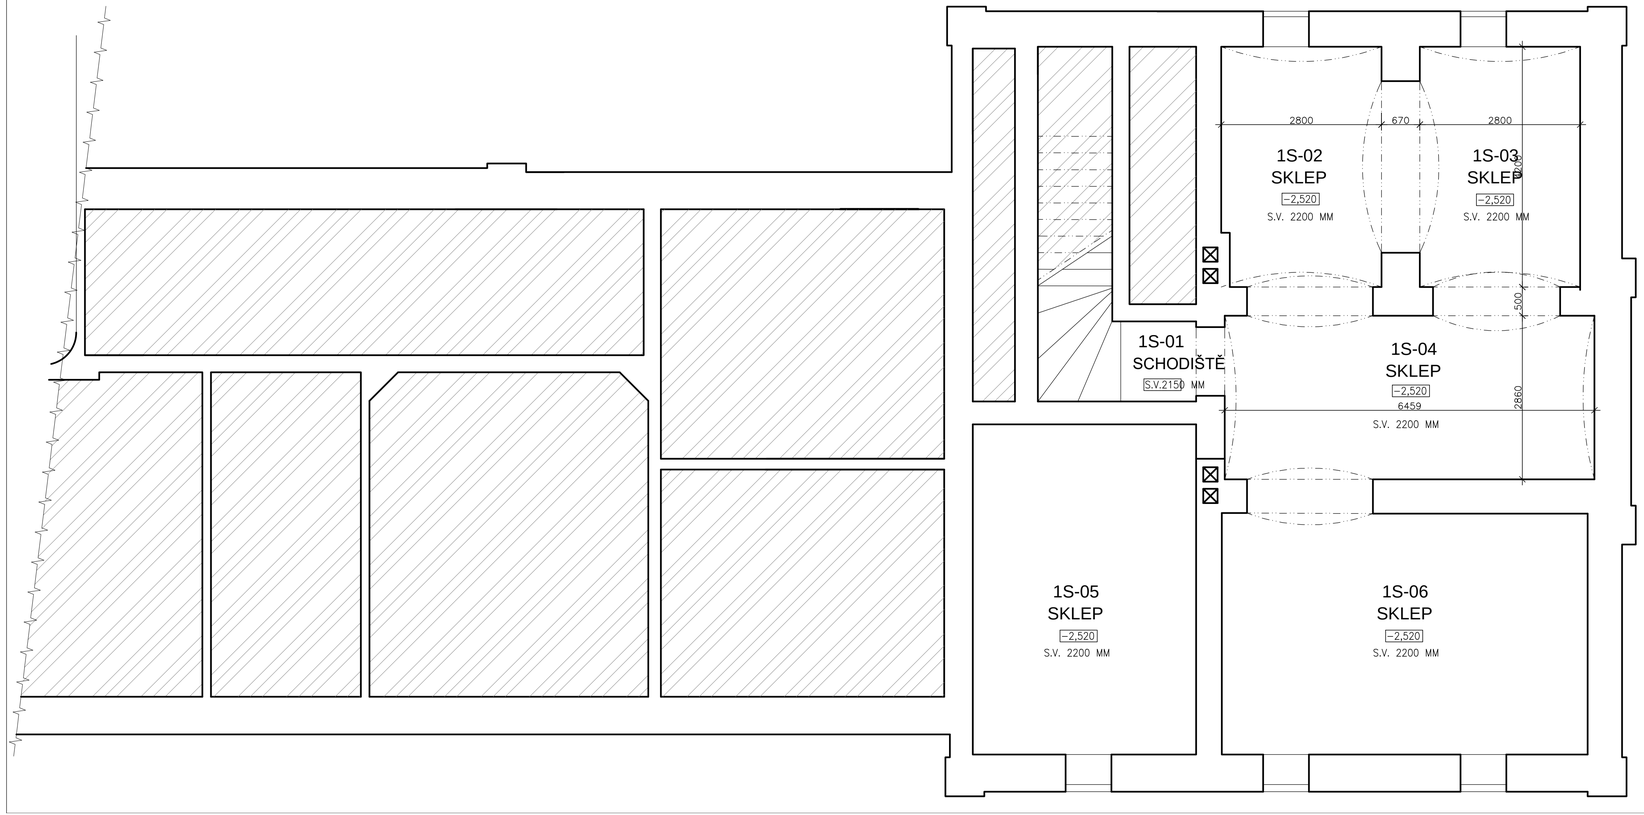

PO PŘIPOMÍNKÁCH 05/2021

Revize č.:	Datum:	Popis:

Investor, objednatel : Správa železnic, státní organizace
Dlážděná 1003/7, 110 00 Praha 1
Oblastní ředitelství Praha, Partyzánská 24, 170 00 Praha 7

Souprava č.:

Generální projektant: Signal Projekt s.r.o.,Vídeňská 55, 639 00 Brno

Zpracovatel části PD: TAPA projekt s.r.o., Waldhauserova 948, 580 01 Havlíčkův Brod

Hlavní inženýr projektu:	*Odpovědný projektant PS:*	*Vypracoval:*	*Kontroloval:*
Ing. Milan Ptáček	Ing.Petr Myslivec	Ing.Petr Myslivec	Ing.Petr Myslivec

STAVBA: Oprava zabezpečovacího zařízení v žst. Nové Strašecí

Stupeň dok.: DUSP+PDPS

Zak. číslo: 21-004-30-101

Datum: 03/2021

ČÁST: SO 11-71-01 ŽST.Nové Strašecí,adaptace stavědlové ústředny

Číslo části: D.2.2.1

Příloha č.:

PŘÍLOHA: PŮDORYS I.PP VÝŘEZ STÁVAJÍCÍ STAV

Měřítko: 1:50

D.2.2.1-03