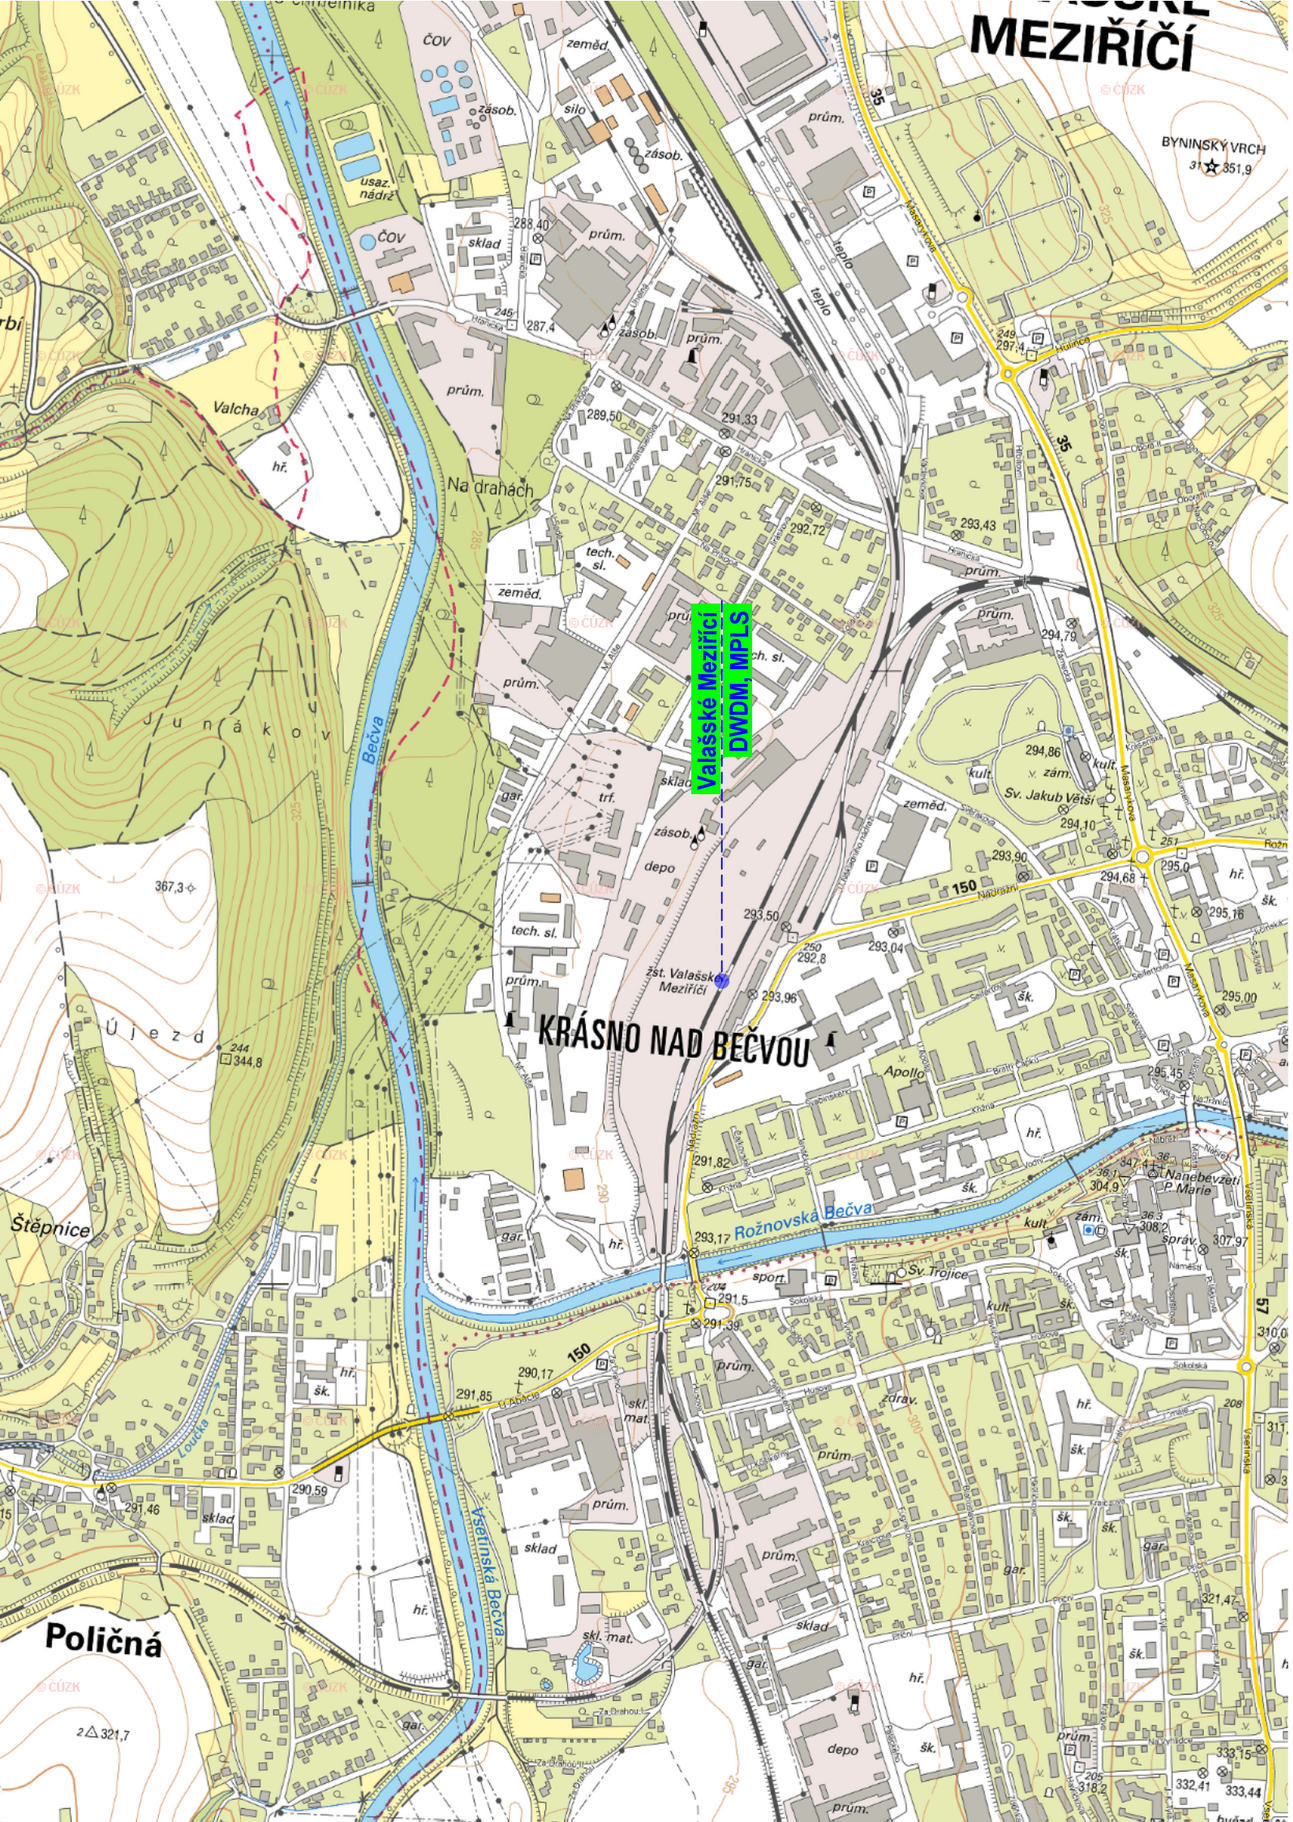

Paré:

Razítko oprávněné osoby:

Podpis: Datum:

Revize:	Datum:	Popis:	Kontroloval:

Stavebník / investor:	**Správa železnic, státní organizace**
Adresa:	Dlážděná 1003/7, 110 00 Praha 1
Zástupce investora:	Stavební správa západ
Adresa:	Sokolovská 278/1955, 190 00 Praha 9

SPRÁVA ŽELEZNIC

Zhotovitel díla:	**SUDOP PRAHA a.s.**		
Adresa:	Olšanská 1a, 130 00 Praha 3		
Kontakt:	T: +420 267 094 111 E: praha@sudop.cz		
Zhotovitel části / objektu:	**SUDOP PRAHA a.s.**		
Adresa:	Olšanská 1a, 130 00 Praha 3		
Kontakt:	T: +420 267 094 111 E: praha@sudop.cz		
Hlavní projektant (HIP):	Ing. Martin Štrof	Specialista:	Ing. Martin Štrof

SUDOP PRAHA

SUDOP PRAHA

Název stavby / akce:	**REKONSTRUKCE A ÚPRAVA PŘENOSOVÉ SÍTĚ SŽDC**		Označení (S-kód): **S631800121** Zakázka: **18-353.208B**
Název části:	Valašské Meziříčí, přehledná situace stavby		Označení části: **C.1.1.34**
Název objektu:			Číslo objektu / komplexu:
Název přílohy: Název dílčí části přílohy:			Číslo přílohy: **. 034**
Odpovědný projektant: Ing. Martin Štrof	Zpracovatel přílohy: Ing. Martin Štrof	Měřítko: 1: 10 000 Formáty: 2xA4	Stupeň dokumentace: DUR
Kraj: viz textová část	Katastrální území: viz textová část	TUDU: viz textová část	Smluvní datum zpracování: 04/2021

S-kód:	Stupeň dokumentace:	Část:	Objekt:	Podobjekt:	Příloha:	Revize:
S631800120	_DUR_	_C113 4	_XXXXXXXX	_XX	_XXX	_P01

DOKUMENT LZE UŽÍVAT POUZE VE SMYSLU PŘÍSLUŠNÉ SMLOUVY O DÍLO. ŽÁDNÁ JEHO ČÁST NEMŮŽE BÝT DLE ZÁKONA č.121/2000 Sb. KOPÍROVÁNA NEBO JINÝM ZPŮSOBEM ROZŠIŘOVÁNA BEZ SOUHLASU SUDOP PRAHA a.s.