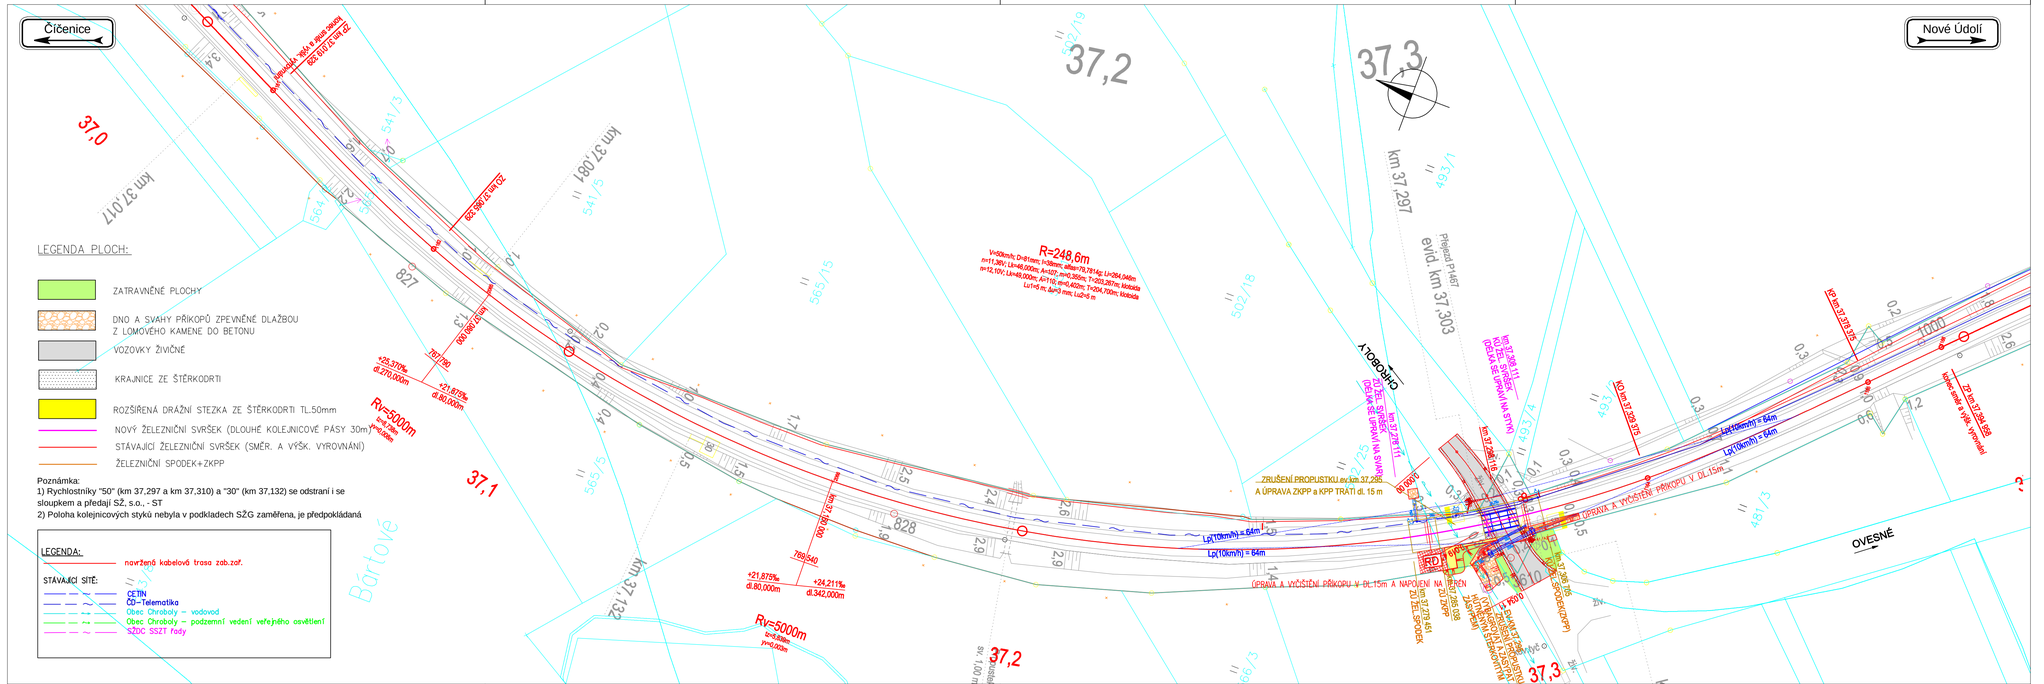

Souřadnicový systém: S-JTSK
Výškový systém: Bpv

Přehled verzí přílohy

Číslo	Datum	Popis změny	Jméno	Podpis
02	6.11.2020	Dokumentace po připomínkách	Ing. V. Hrdlička	
01	28.08.2020	Dokumentace k připomínkám	Ing. V. Hrdlička	

Zadavatel: **Správa železnic, státní organizace**
Dlážděná 1003/7, Praha 1 - Nové Město 110 00
Správa železnic, státní organizace,Stavební správa západ
Sokolovská 278/1955, Praha 9 190 00

Zhotovitel: **TMS Projekt s.r.o.**
Wenzigova 79/8, 301 00 Plzeň
IČ: 48200891
tel.: 378 229 850

Zpracovatel části: **PROJEKT servis spol. s r.o.**
U Elektry 630/2b, Praha 9 - Hloubětín 198 00
IČ: 49823141
tel.: 281 090 860
www.projekt-servis.cz firma@projekt-servis.cz

Vypracoval:	*Kontroloval:*	*Odpovědný projektant:*
Ing. Vladimír Hrdlička	Ing. Vladimír Hrdlička	Ing. Vladimír Hrdlička

KRAJ: Jihočeský | OKRES: Prachatice | OÚ: Chroboly, Ovesné

Název akce:
Výstavba PZS v km 37,303 (P1467) trati Čičenice - Volary

Část: D.2.1.3. Přejezdy
SO 03 Přejezd v km 37,303

Příloha:
Situace

Číslo zakázky: **ZAK-2020-16**
Stupeň: DUSP
Datum: 11/2020
Měřítko: 1 : 500
Formát: 5 x A4
Verze: **01** *Část:* **D.2.1.3.1.** *Č. přílohy:* **2.**

Dokument lze užívat pouze ve smyslu příslušné smlouvy o dílo. Žádná jeho část nemůže být dle zákona č. 121/2000 Sb. kopírována nebo jiným způsobem rozšiřována bez souhlasu PROJEKT servis spol. s r.o.