SO 01-10-01 Železniční svršek

Situace M 1:1000

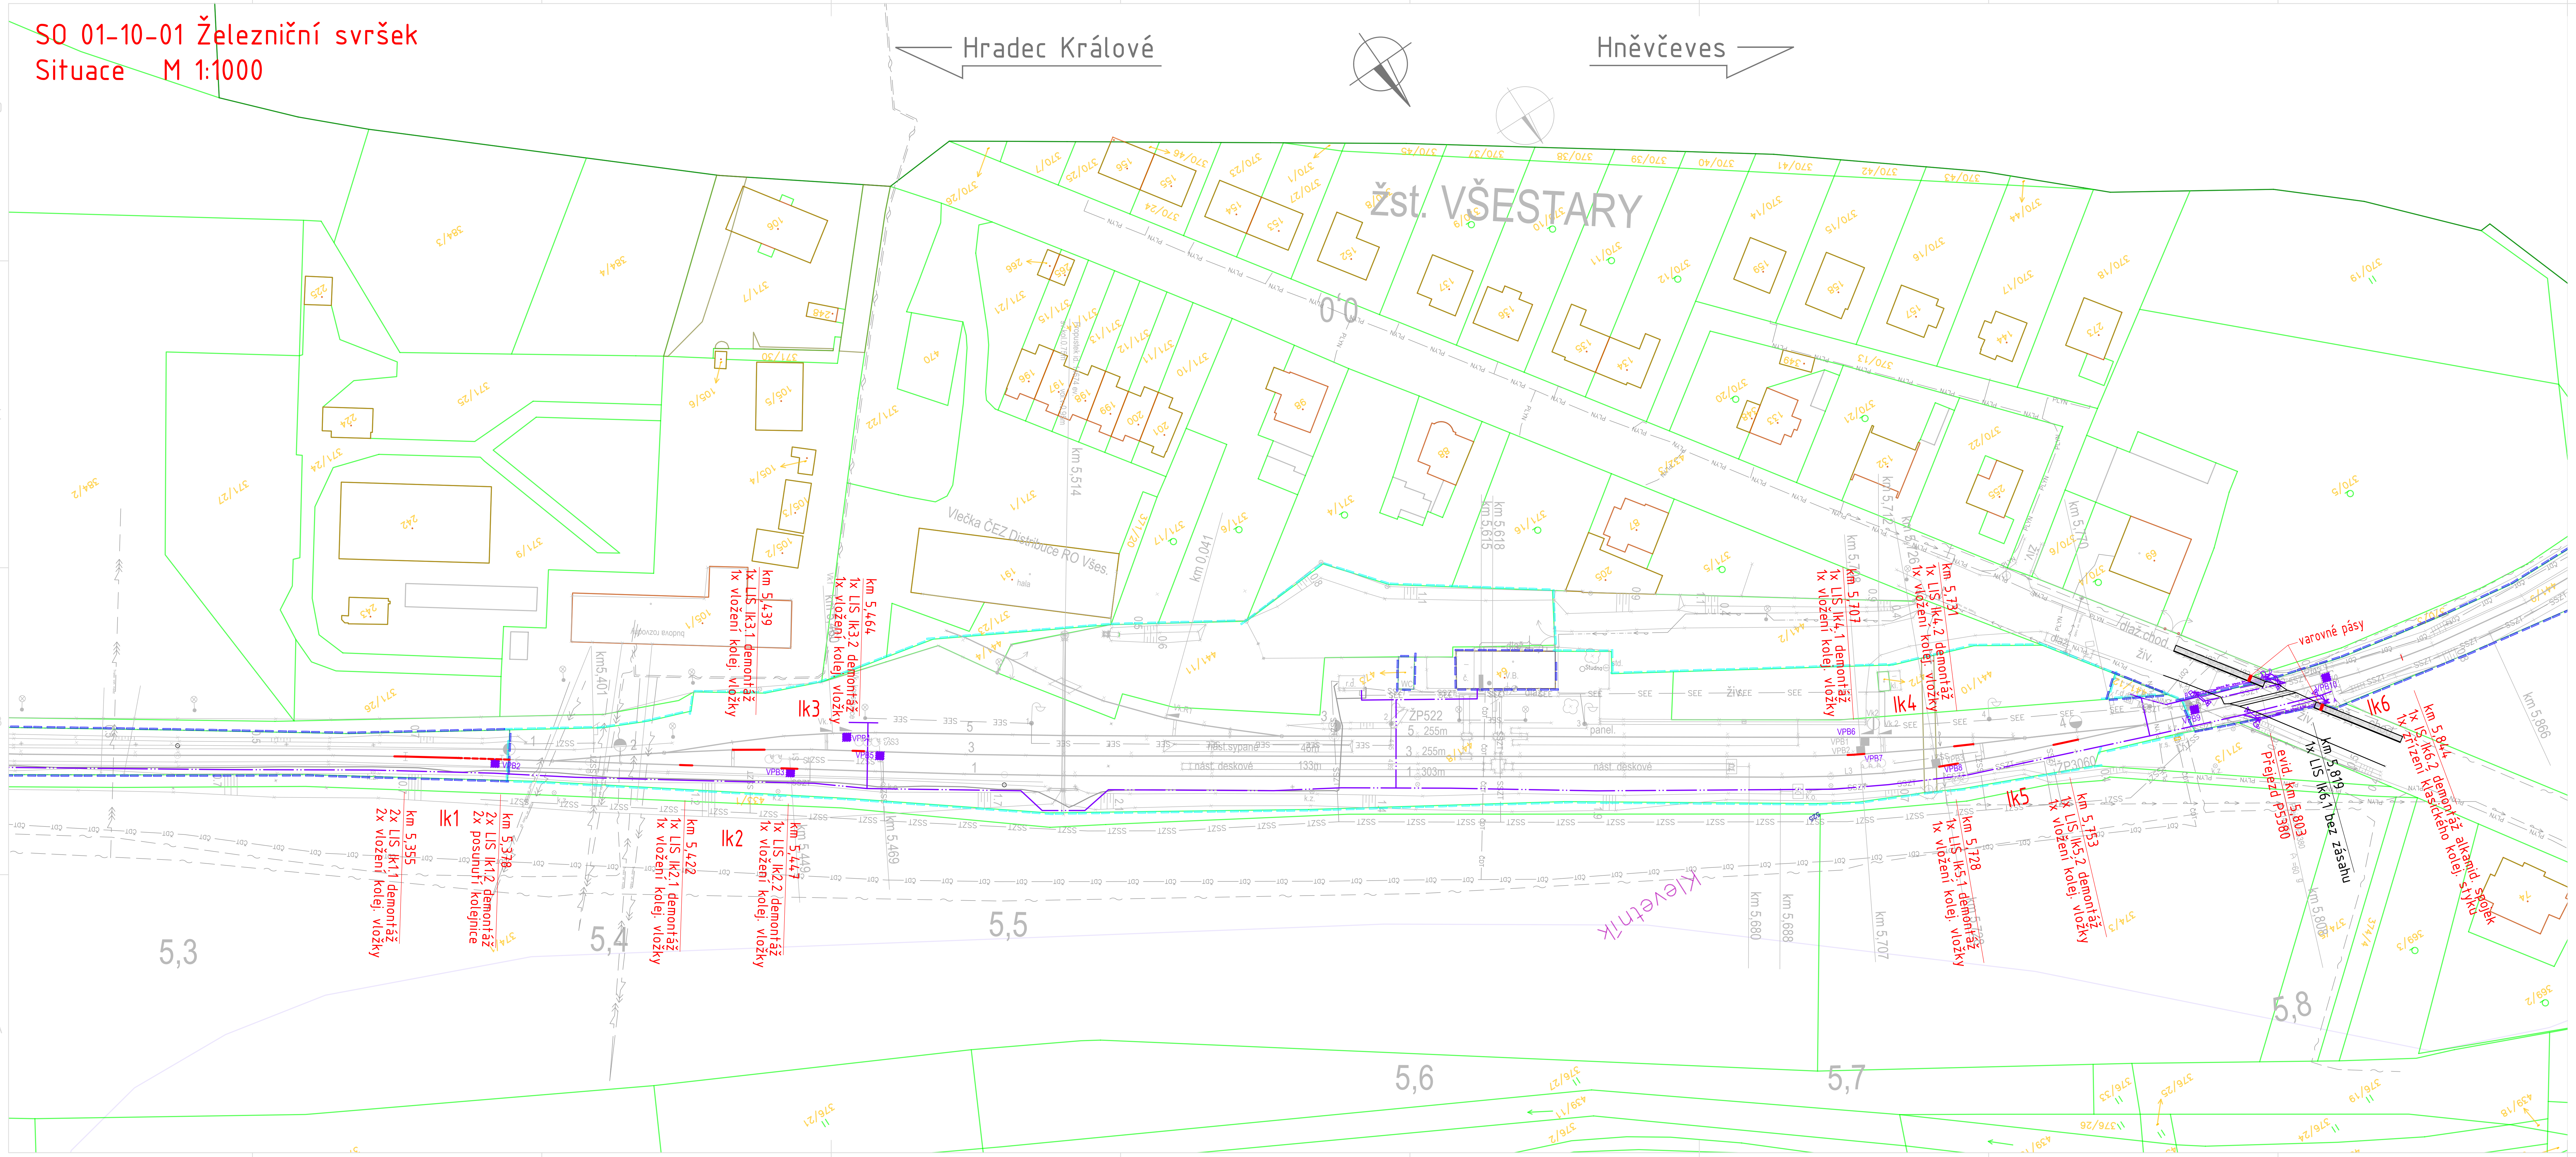

LEGENDA GRAFICKÉHO ZNAČENÍ

- Stávající stav - osa koleje
- Stávající stav - ostatní konstrukce
- 🟥 Nový stav železničního svršku
- Nový stav železničního svršku - posouvané kolejnice
- Demontované konstrukce
- Hranice pozemku - ČD, a.s.
- Hranice pozemku - Správa železnic, státní organozace
- Hranice pozemku
- Hranice budov

LEGENDA: STÁVAJÍCÍ INŽENÝRSKÉ SÍTĚ

ČDT	ČD TELEMATIKA
SSZT	SSZT OŘ HK
SEE	SEE OŘ HK
	OŘ SEE + SSZT
	CETIN zaměřená
	CETIN nezaměřená
	ČEZ podzemní vedení NN
	ČEZ nadzemní vedení NN
	ČEZ nadzemní vedení VN
	ČEZ nadzemní vedení VVN
PLYN	PLYN STL - GasNet
	VODOVOD - Královéhradecká provozní, a.s.
VO	Veřejné osvětlení - obec Všestary
	Splašková kanalizace - obec Všestary
	Dešťová kanalizace - obec Všestary
	OŘ SPS kanalizace
	OŘ SPS vodovod
	Telco Pro Services

SEZNAM PS a SO

PS 01-01-31 PZS P5380 v km 5,803

SO 01-10-01 Železniční svršek

POZNÁMKA

Všechny inženýrské sítě jsou v situaci vyznačeny pouze informativně.
Před zahájením stavebních prací je nutno nechat všechny inženýrské sítě vytyčit přímo v terénu jejich správci.
Zemní práce v blízkosti veškerých sítí je třeba provádět s podmínkami jejich správců!

Ministerstvo dopravy
Státní fond dopravní infrastruktury

Orientační schéma:

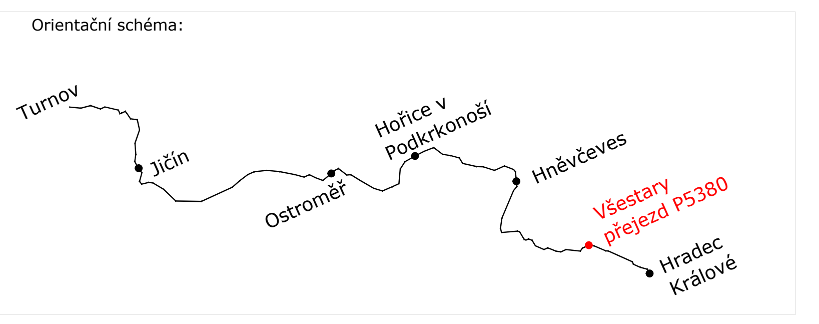

Razítko oprávněné osoby:

Podpis: Datum:

Revize:	Datum:	Popis:	Kontroloval:
000	6/2021	Definitivní odevzdání dokumentace	Jaromír Kielor

Stavebník/Investor:	**Správa železnic, státní organizace**
Adresa:	Dlážděná 1003/7, 110 00 Praha 1
Zástupce investora:	Stavební správa východ
Adresa:	Nerudova 1, 779 00 Olomouc

SPRÁVA ŽELEZNIC

Zhotovitel stavby:	**Signal Projekt s.r.o.**
Adresa:	Vídeňská 55, 639 00 Brno
Kontakt:	T: +420 543 233 962 E: projekce@signalprojekt.cz
Zhotovitel objektu:	**PRODIN a.s.**
Adresa:	K Vápence 2745, 530 02 Pardubice
Kontakt:	T: +420 466 055 111 E: info@prodin.cz

signal PROJEKT

PRODIN

Hlavní projektant (HIP):	Specialista:	Odpovědný projektant:	Zpracovatel:
Jaromír Kielor	Ing. Petr Burda	Ing. Petr Burda	Ing. Vlastimil Mičjan

Název stavby/akce:

Rekonstrukce a doplnění závor na přejezdu v km 5,803 (P5380) trati Hradec Králové - Turnov

Označení (S-kód): S622000201
Označení zhotovitele: 20-152-20-211
Název části: Kolejový svršek a spodek
Označení části: D.2.1.01
Název objektu: **Železniční svršek**
Označení objektu/komplexu: **SO 01-10-01**
Název přílohy: Situace
Název dílčí části přílohy:
Číslo přílohy: **2. 001**
Paré:
Kraj: Královéhradecký
Katastrální území: Všestary [787434]
TUDU: 1631 04
Stupeň dokumentace: DUSP+PDPS
Datum zpracování: 6/2021
Formáty: 5 x A4
Měřítko: 1:1000

S-kód:											Stupeň dokumentace:					Část:					Objekt:									Podobjekt:			Příloha:						Revize:			
S	6	2	2	0	0	0	2	0	1	_	P	D	P	S	_	D	2	1	0	1	_	S	O	0	1	1	0	0	1	_	X	X	_	2	_	0	0	1	_	0	0	0