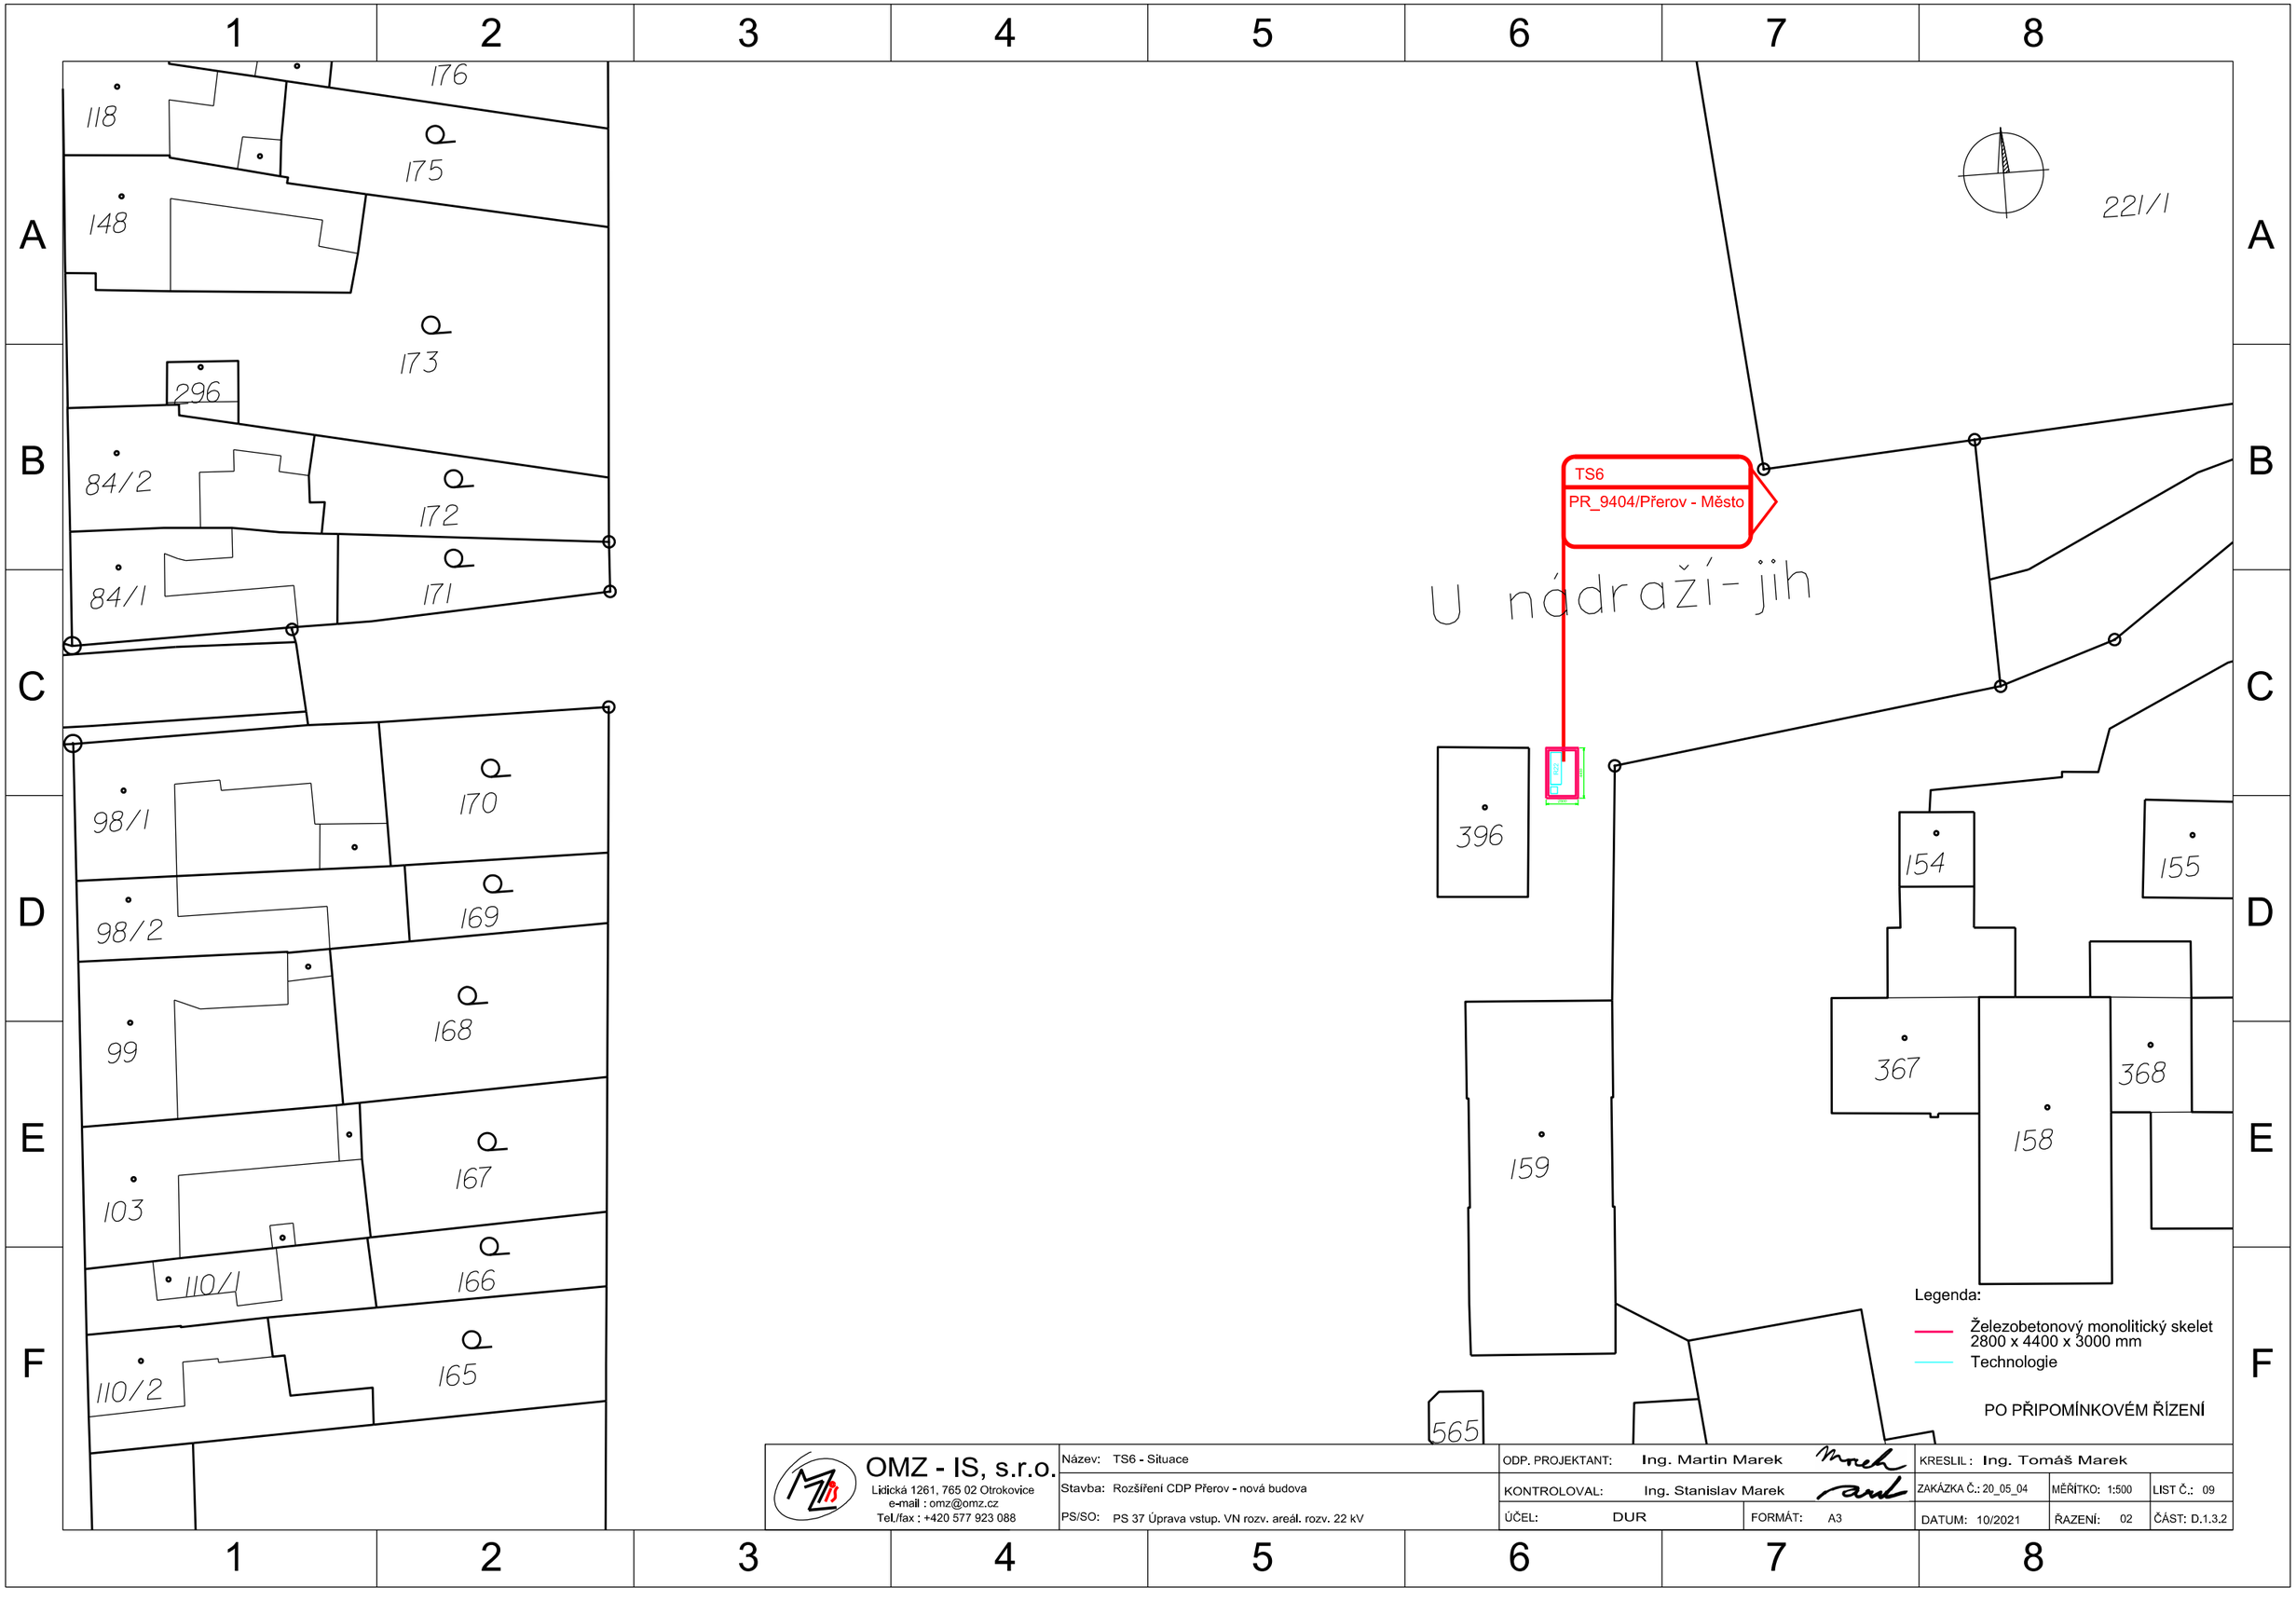

OMZ - IS, s.r.o. Lidická 1261, 765 02 Otrokovice e-mail : omz@omz.cz Tel./fax : +420 577 923 088	Název: TS6 - Situace	ODP. PROJEKTANT: Ing. Martin Marek		KRESLIL : Ing. Tomáš Marek	
	Stavba: Rozšíření CDP Přerov - nová budova	KONTROLOVAL: Ing. Stanislav Marek		ZAKÁZKA Č.: 20_05_04	MĚŘÍTKO: 1:500 / LIST Č.: 09
	PS/SO: PS 37 Úprava vstup. VN rozv. areál. rozv. 22 kV	ÚČEL: DUR	FORMÁT: A3	DATUM: 10/2021	ŘAZENÍ: 02 / ČÁST: D.1.3.2