Přehledná situace oblasti stavby

MĚŘÍTKO 1 : 25 000

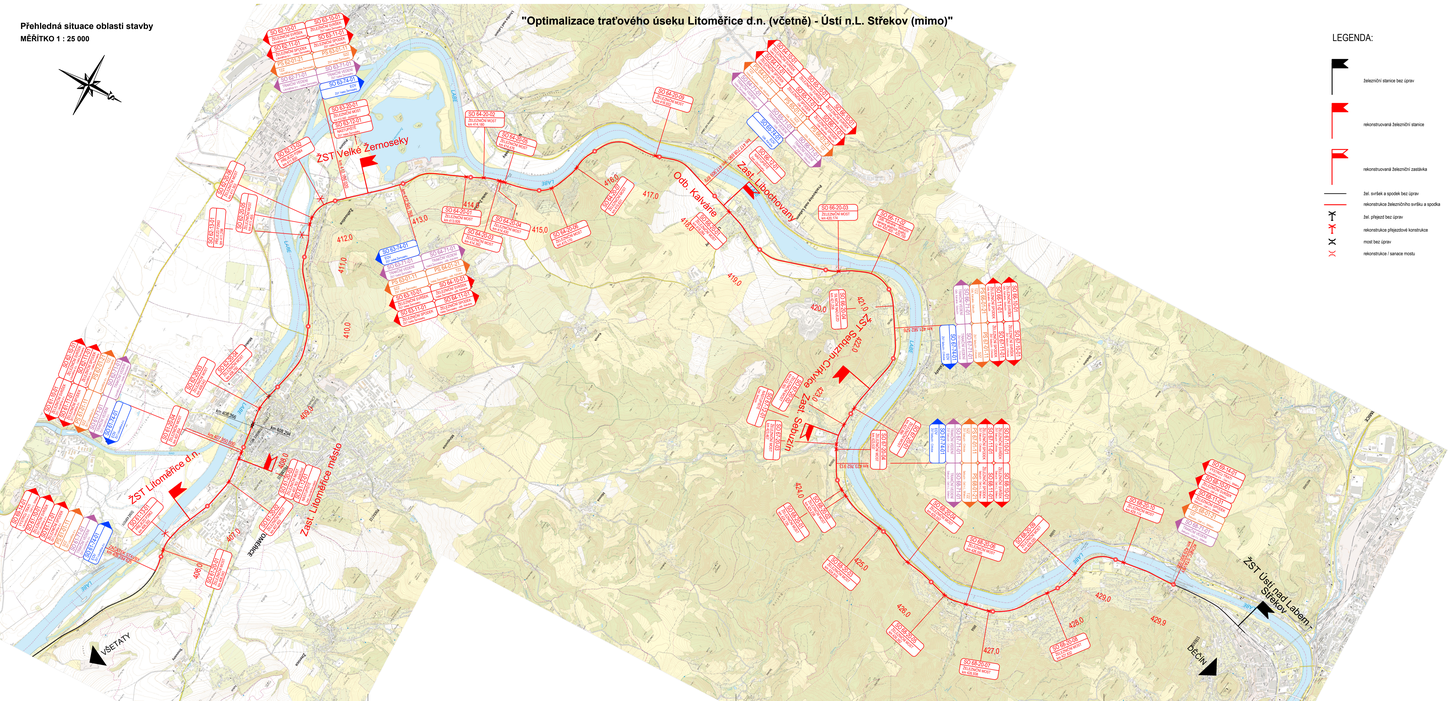

LEGENDA:

železniční stanice bez úprav

rekonstruovaná železniční stanice

rekonstruovaná železniční zastávka

žel. svršek a spodek bez úprav

rekonstrukce železničního svršku a spodku

žel. přejezd bez úprav

rekonstrukce přejezdové konstrukce

most bez úprav

rekonstrukce / sanace mostu

SEZNAM PS A SO

A. TECHNOLOGICKÁ ČÁST
B.1 STAVEBNĚ-KONSTRUKČNÍ ŘEŠENÍ
B.1.1 Železniční a železničně-silniční svršek - SUDP
PS 01-01-01 Železniční trať Litoměřice d.n. - SUDP
PS 24-01-01 Trať Ústí nad Labem-Střekov - SUDP
PS 05-01-01 Odb. Kakánie - SUDP
PS 01-01-01 ZST Velké Žernoseky - Odbočka SUDP
B.1.2 Železniční spodek a železniční zářezy - SUDP
PS 01-01-01 Železniční trať Litoměřice d.n. - Velké Žernoseky - SUDP
PS 24-01-01 Trať Ústí nad Labem-Střekov - odb. Kakánie - SUDP
PS 04-01-01 Velké Žernoseky - Zahrádka - SUDP
PS 05-01-01 Odb. Kakánie - Odbočka - SUDP
PS 06-01-01 Odbočka - Ústí n. L. Střekov - SUDP
B.1.3 Odvodnění železniční spodní stavby - SUDP
PS 01-01-01 Železniční trať Litoměřice d.n. - Ústí n.L. Střekov, stručné vyhodnocení
B.1.4 Inženýrské konstrukce a inženýrské objekty - SUDP
PS 06-01-01 Odbočka - Ústí n. L. Střekov, inženýrské objekty
B.2 SILNIČNÍ KOMUNIKACE
B.2.1 Napojení na silniční síť - SUDP
PS 01-01-01 Žel. Litoměřice město - napojení
PS 05-01-01 ZST Velké Žernoseky - napojení
PS 01-01-01 ZST Velké Žernoseky - napojení
PS 01-01-01 Žel. Střekov - napojení
B.2.2 Technická zařízení - SUDP
PS 01-01-01(a) Železniční přejezd v km. 405,242
PS 01-01-01(b) Železniční přejezd v km. 407,296
PS 01-01-01(d) Železniční přejezd v km. 411,870
B.3 DRÁŽNÍ ZAŘÍZENÍ
B.3.1 Železniční stanice - SUDP
PS 01-01-01 ZST Litoměřice d.n. - stanovení kolejového plánu
PS 01-01-01 ZST Velké Žernoseky - stanovení kolejového plánu
PS 04-01-01 Velké Žernoseky - Zahrádka - TTS 22 kV, technologie
PS 04-01-01 Velké Žernoseky - Zahrádka - TTS 22 kV, technologie
PS 04-01-01 Velké Žernoseky - odb. Kakánie - TTS 22 kV, technologie
PS 01-01-01 ZST Velké Žernoseky - TTS 22 kV, technologie
PS 01-01-01 Žel. Střekov - Odbočka, ŘTS 22 kV, technologie
B.4 ODTAVNÁ TECHNOLOGICKÁ ZAŘÍZENÍ
B.4.1 Hlavní odtavné technologické zařízení - SUDP
PS 01-01-01 ZST Velké Žernoseky - odtavné zařízení
B. STAVEBNÍ ČÁST
C.1 INŽENÝRSKÉ OBJEKTY
C.1.1 Železniční spodek a zářezy - SUDP
PS 01-01-01 Železniční trať Litoměřice d.n. - železniční svršek
PS 01-01-01 Železniční trať Litoměřice d.n. - železniční spodek
PS 05-01-01 Odb. Kakánie - železniční svršek a železniční zařízení
PS 05-01-01 Odb. Kakánie - železniční spodek
PS 01-01-01 ZST Velké Žernoseky - železniční svršek
PS 01-01-01 ZST Velké Žernoseky - železniční spodek
PS 06-01-01 Odbočka - železniční svršek
PS 06-01-01 Odbočka - železniční spodek
PS 06-01-01 Odbočka - železniční spodek svahy v km 424,482 - 425,150
PS 01-01-01 ZST Velké Žernoseky - železniční spodek
PS 01-01-01 Žel. Střekov - Odbočka, železniční spodek
PS 06-01-01 Odbočka - Ústí n. L. Střekov, železniční spodek
PS 06-01-01 Odbočka - Ústí n. L. Střekov, svahy 1:2
C.1.2 Nástupiště - SUDP
PS 01-01-01(a) Žel. Litoměřice město, nástupiště
PS 01-01-01 ZST Velké Žernoseky, nástupiště
PS 01-01-01(a) ZST Velké Žernoseky, nástupiště
PS 01-01-01(d) Žel. Střekov, nástupiště
C.1.3 Železniční přejezdy
PS 01-01-01(a) Železniční přejezd v km. 405,242
PS 01-01-01(b) Železniční přejezd v km. 407,296
PS 01-01-01(d) Železniční přejezd v km. 411,870
C.1.4 Mosty, propustky a PZ
SO 01-01-01 Železniční most v km. 404,249
SO 01-01-02 Železniční most v km. 404,249 - podchod
SO 01-01-01 Železniční most v km. 407,782 - podchod
SO 01-01-01 Železniční most v km. 410,980
SO 01-01-01 Železniční most v km. 411,870
SO 04-01-01 Železniční most v km. 404,780
SO 04-01-01 Železniční most v km. 405,242
SO 04-01-01 Železniční most v km. 405,242 - podchod
SO 04-01-01 Železniční most v km. 405,980
SO 04-01-01 Železniční most v km. 406,980
SO 04-01-01 Železniční most v km. 407,296
SO 04-01-01 Železniční most v km. 407,782
SO 04-01-01 Železniční most v km. 408,980
SO 04-01-01 Železniční most v km. 409,170
SO 04-01-01 Železniční most v km. 409,980
SO 04-01-01 Železniční most v km. 410,980
SO 04-01-01 Železniční most v km. 411,294
SO 04-01-01 Železniční most v km. 411,870
SO 04-01-01 Železniční most v km. 429,354
SO 04-01-01 Železniční most v km. 429,980
SO 04-01-01 Železniční most v km. 430,980
SO 04-01-01 Železniční most v km. 431,980
SO 04-01-01 Železniční most v km. 432,980
SO 04-01-01 Železniční most v km. 433,980
SO 04-01-01 Železniční most v km.