KOORDINAČNÍ SITUACE STAVBY km 415,3 - 416,5

MĚŘÍTKO 1 : 1000

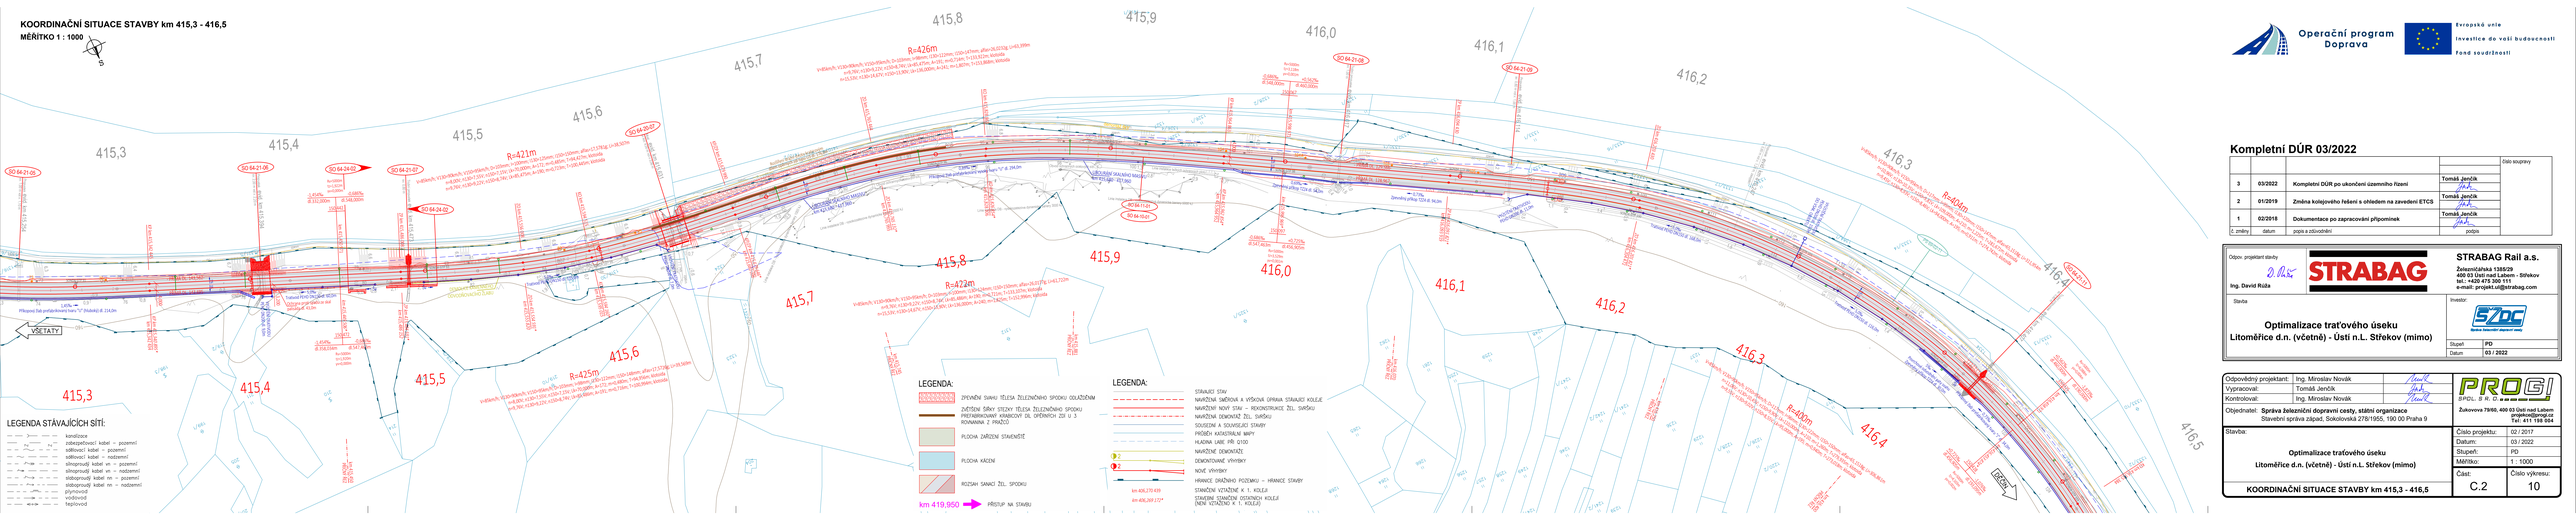

Operační program Doprava

Evropská unie
Investice do vaší budoucnosti
Fond soudržnosti

Kompletní DÚR 03/2022

Číslo změny	datum	popis a zdůvodnění	podpis	Číslo soupisu
3	03/2022	Kompletní DÚR po ukončení územního řízení	Tomáš Jenčík	
2	01/2019	Změna kolejového řešení s ohledem na zavedení ETCS	Tomáš Jenčík	
1	02/2018	Dokumentace po zapracování připomínek	Tomáš Jenčík	

Odpov. projektant stavby
Ing. David Rúža

STRABAG Rail a.s.
Železničářská 1385/29
400 03 Ústí nad Labem - Střekov
tel.: +420 475 300 111
e-mail: projekt.ul@strabag.com

Stavba:
Optimalizace traťového úseku Litoměřice d.n. (včetně) - Ústí n.L. Střekov (mimo)

Investor:
SŽDC Správa železniční dopravní cesty

Stupeň:	PD
Datum:	03 / 2022

Odpovědný projektant:	Ing. Miroslav Novák	
Vypracoval:	Tomáš Jenčík	
Kontrolovat:	Ing. Miroslav Novák	

PROGI SPOL. S R. O.
Žukovova 79/60, 400 03 Ústí nad Labem
projekce@progi.cz
Tel: 411 199 004

Objednatel: **Správa železniční dopravní cesty, státní organizace**
Stavební správa západ, Sokolovská 278/1955, 190 00 Praha 9

Stavba:
Optimalizace traťového úseku Litoměřice d.n. (včetně) - Ústí n.L. Střekov (mimo)

Číslo projektu:	02 / 2017
Datum:	03 / 2022
Stupeň:	PD
Měřítko:	1 : 1000
Část:	C.2
Číslo výkresu:	10

KOORDINAČNÍ SITUACE STAVBY km 415,3 - 416,5