KOORDINAČNÍ SITUACE STAVBY km 407,6 - 409,0
MĚŘÍTKO 1 : 1000

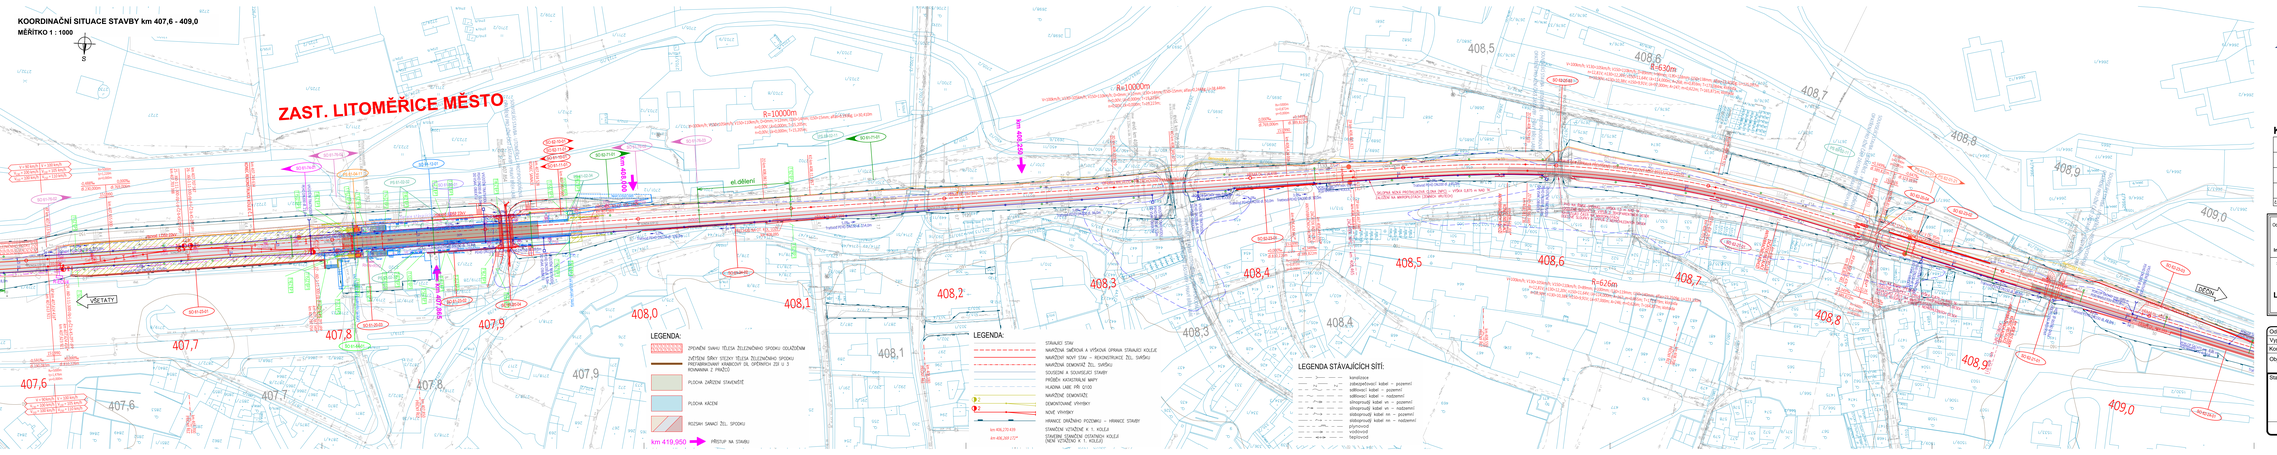

Operační program Doprava

Evropská unie
Investice do vaší budoucnosti
Fond soudržnosti

Kompletní DÚR 03/2022

				Stav soupisy
3	03/2022	Kompletní DÚR po ukončení územního řízení	Tomáš Jeníček	
2	01/2019	Změna kolejového řešení s ohledem na zavedení ETCS	Tomáš Jeníček	
1	02/2018	Dokumentace pro zapracování připomínek	Tomáš Jeníček	
č. změny	datum	popis a odůvodnění	podpis	

Odpov. projektant stavby
Ing. David Růža

STRABAG

STRABAG Rail a.s.
Žižkovo nám. 1369/28
400 03 Ústí nad Labem - Střekov
tel.: +420 478 309 111
e-mail: projekt.ul@strabag.com

Stavba:
Optimalizace traťového úseku Litoměřice d.n. (včetně) - Ústí n.L. Střekov (mimo)

Investor:
SŽDC
Správa železniční dopravní cesty, státní organizace

Stupeň: PD
Datum: 03 / 2022

Odpovědný projektant:	Ing. Miroslav Novák		
Vypracoval:	Tomáš Jeníček		
Kontroloval:	Ing. Miroslav Novák		

Objednatel: **Správa železniční dopravní cesty, státní organizace**
Stavební správa západ, Sokolovská 278/1955, 190 00 Praha 9

PROGI
PROJ. A. S. a.s. www.progi.cz
Žukovova 79/60, 400 03 Ústí nad Labem
projekt.ul@progi.cz
Tel.: 411 158 004

Stavba:
Optimalizace traťového úseku Litoměřice d.n. (včetně) - Ústí n.L. Střekov (mimo)

Číslo projektu:	02 / 2017
Datum:	03 / 2022
Stupeň:	PD
Měřítko:	1 : 1000
Část:	C.2
Číslo výkresu:	3

KOORDINAČNÍ SITUACE STAVBY km 407,6 - 409,0