SITUACE NAVRŽENÉHO STAVU km 406,4 - 407,8
MĚŘÍTKO 1 : 1000

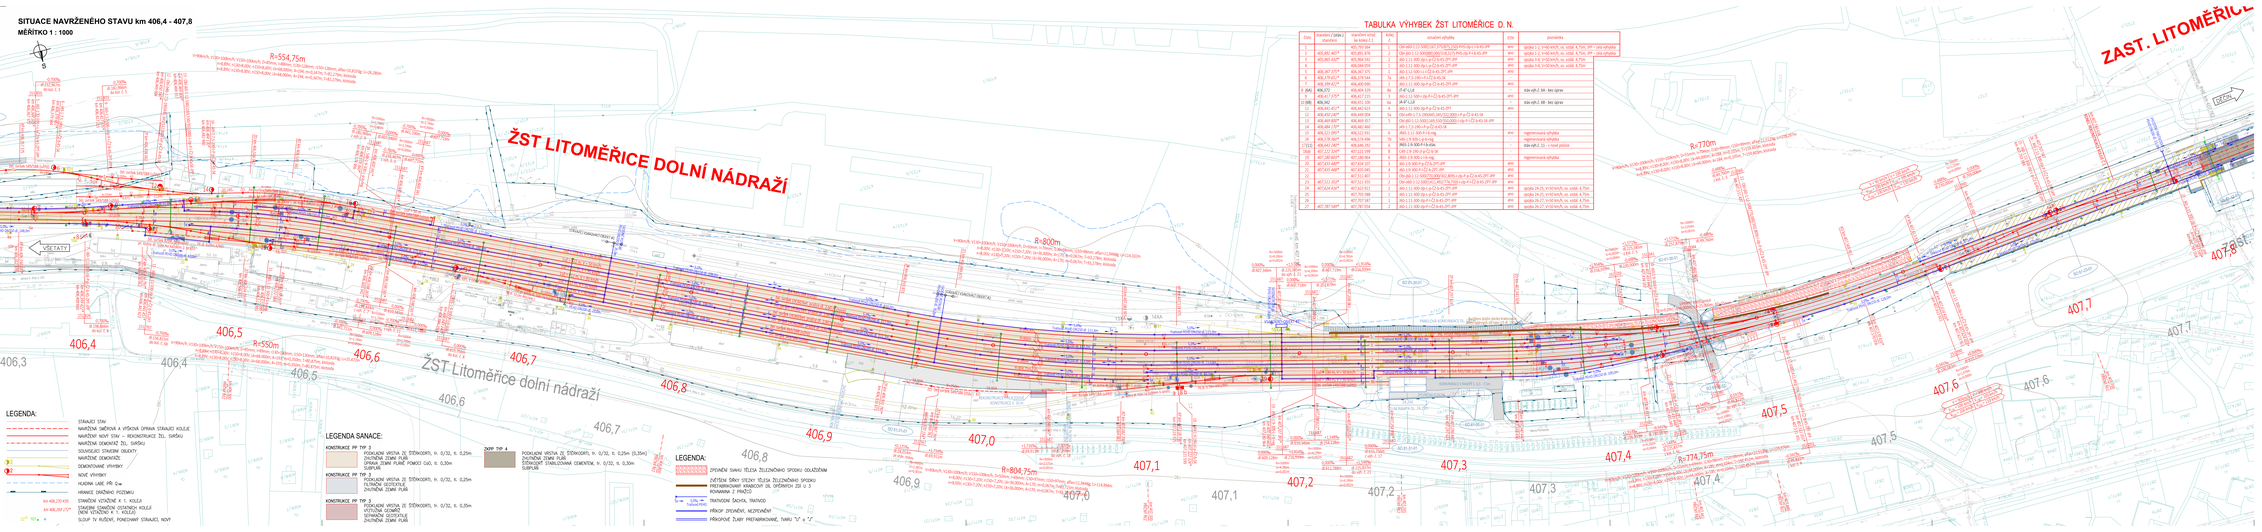

TABULKA VÝHYBEK ŽST LITOMĚŘICE D. N.

číslo	staničení (osa) / staničení	staničení vložení ve směru 6,5	kolej	označení výhybky	ČSD	poznámka
1		405,701 594	1	190-460-S12/1500/1207,5/1[P]/[P]/[P]/[P]-60-(1:9-60,9)P	#V3	spolu s 2, V=60 km/h, os. vzdál. 4,75m, #P – into výhybky
2	405,851 405*	405,851 876	2	190-260-S12/1500/[P]/[P]/[P]/[P]-60-(1:9-60,9)P	#V3	spolu s 1, V=60 km/h, os. vzdál. 4,75m, #P – into výhybky
3	405,963 424*	405,964 053	2	300-(1:1)-300-6p-(J-2)-6-(1:9)-2P-#P	#V4	spolu 4-5, V=30 km/h, os. vzdál. 4,75m
4		406,044 053	1	300-(1:1)-300-6p-(J-2)-6-(1:9)-2P-#P	#V4	spolu 4-5, V=30 km/h, os. vzdál. 4,75m
5	406,367 575*	406,367 375	1	300-(1:1)-300-(J-2)-6-(1:9)-2P-2P	#V4	
6	406,379 049	406,379 049	1p	300-(1:1)-300-(P-J)-2-(1:9)-2P		
7	406,379 412*	406,379 412	1p	300-(1:1)-300-6p-(P-J)-2-(1:9)-2P-2P	#V4	
8 (M)	406,572	406,404 109	6a	P-4°-LLE		závorník L 6A - bez zpravy
9	406,417 000*	406,417 153	6	300-(1:1)-300-(J-P)-2-(1:9)-2P-2P	#V4	
10 (M)	406,362	406,410 335	6a	A-4°-LLE		závorník L 6B - bez zpravy
11	406,410 453*	406,404 923	6	300-(1:1)-300-(P-J)-2-(1:9)-2P		
12	406,450 146*	406,449 064	1a	190-with-(-7,5-1500/1,345,1/2,222)-(1-P-J)-2-(1:9)-2P		
13	406,469 853*	406,468 351	1	190-260-(-12-1500/1/[0,5]/[0,222])-(1-p-P-J)-2-(1:9)-2P-2P		
14	406,484 775*	406,482 460		49-(1:7,5)-90-(1-p-P-J)-2-(1:9)-2P		
15	406,517 225*	406,517 225	1	300-(1:1)-300-(J-P)-2-(1:9)-2P-2P	#V4	najnovovaná výhybka
16	406,578 560*	406,574 886	5p	190-(1:9)-300-(J-P)-2-(1:9)-2P		najnovovaná výhybka
17 (13)	406,643 342*	406,644 392	6	2960-(1:9)-300-P-(1:9)-60--		závorník L 32 – v mírné poloze
18 (M)	407,111 049	407,111 199	6	190-(1:9)-190-(J-P)-2-(1:9)--		
19	407,180 663*	407,180 964	6	2960-(1:9)-300-(1:9)-rig-		najnovovaná výhybka
20	407,613 440*	407,604 207	1	300-(1:9)-300-(P-J)-2-(1:9)-2P-2P	#V4	
21	407,631 468*	407,630 845	4	300-(1:9)-300-(J-P)-2-(1:9)-2P-2P	#V4	
22		407,631 468	1	300-(1:1)-300-6p-(J-2)-6-(1:9)-2P-2P	#V4	
23	407,631 468*	407,631 468	1	300-(1:1)-300-(J-2)-6-(1:9)-2P-2P	#V4	
24	407,634 424*	407,633 551	2	300-(1:1)-300-(J-P)-2-(1:9)-2P-2P	#V4	spolu 24-25, V=30 km/h, os. vzdál. 4,75m
25		407,633 551	2	300-(1:1)-300-6p-(J-P)-2-(1:9)-2P-2P	#V4	spolu 24-25, V=30 km/h, os. vzdál. 4,75m
26		407,707 587	1	300-(1:1)-300-6p-(P-J)-2-(1:9)-2P-2P	#V4	spolu 26-27, V=30 km/h, os. vzdál. 4,75m
27	407,707 587*	407,707 934	2	300-(1:1)-300-(P-J)-2-(1:9)-2P-2P	#V4	spolu 26-27, V=30 km/h, os. vzdál. 4,75m

Operační program Doprava
Evropské unie
Investice do vaší budoucnosti
Fond soudržnosti

Zapracování připomínek 02/2018

SO 01-10-01 ŽST Litoměřice d. n., železniční svršek
SO 01-11-01 ŽST Litoměřice d. n., železniční spodek
SO 01-11-02 ŽST Litoměřice d. n. - Litoměřice předměstí, železniční spodek
SO 01-11-03 ŽST Litoměřice d. n. - Velká Černousy, železniční spodek
SO 02-10-01 ŽST Velká Černousy, železniční svršek
SO 02-11-01 ŽST Velká Černousy, železniční spodek
SO 04-10-01 Velké Černousy - odb. Kalvárie, železniční svršek
SO 04-11-01 Velké Černousy - odb. Kalvárie, železniční spodek
SO 05-10-01 Odb. Kalvárie, železniční svršek
SO 05-11-01 Odb. Kalvárie, železniční spodek
SO 06-10-01 Odb. Kalvárie - Sebuzín, železniční svršek
SO 06-11-01 Odb. Kalvárie - Sebuzín, železniční spodek
SO 07-10-01 Odb. Kalvárie - Sebuzín, variace stávajících svarů v km 405,400 - 405,700
SO 07-10-01 ŽST Sebuzín - Církvice, železniční svršek
SO 07-11-01 ŽST Sebuzín - Církvice, železniční spodek
SO 08-10-01 Sebuzín - Odř. n. L. Střekov, železniční svršek
SO 08-11-01 Sebuzín - Odř. n. L. Střekov, železniční spodek
SO 09-11-01 Litoměřice d. n. - Ústí n.L. Střekov, výstroj kabl

č. změny	datum	popis a odůvodnění	podpis
			Dálo soupravy
2	01/2019	**Změna kolejového řešení a ohledem na zavedení ETCS**	Tomáš Jeníček
1	02/2018	**Dokumentace po zapracování připomínek**	Tomáš Jeníček

Odpov. projektant stavby
Ing. David Růža

STRABAG Rail a.s.
Želivského/čísla 1366/29
400 03 Ústí nad Labem - Střekov
tel.: +420 475 398 111
e-mail: projekt.ul@strabag.com

Stavba
Optimalizace traťového úseku Litoměřice d.n. (včetně) - Ústí n.L. Střekov (mimo)

Investor
SŽDC

Rozsah: PD
Datum: 01 / 2019

Odpovědný projektant:	Ing. Miroslav Novák	
Vypracoval:	Tomáš Jeníček	
Kontroloval:	Ing. Miroslav Novák	

Objednatel: **Správa železniční dopravní cesty, státní organizace**
Stavební správa západ, Sokolovská 278/1955, 190 00 Praha 9

PROGI SPOL. S R.O. www.progi.cz
Žukovova 79/60, 400 03 Ústí nad Labem
tel.: +420 475 209 111
Tel: 411 198 564

Stavba:
Optimalizace traťového úseku Litoměřice d.n. (včetně) - Ústí n.L. Střekov (mimo)

Číslo projektu:	02 / 2017
Datum:	01 / 2019
Stupeň:	PD
Měřítko:	1 : 1000
Část:	Číslo výkresu:
E.1.1	2.2

SITUACE NAVRŽENÉHO STAVU km 406,4 - 407,8