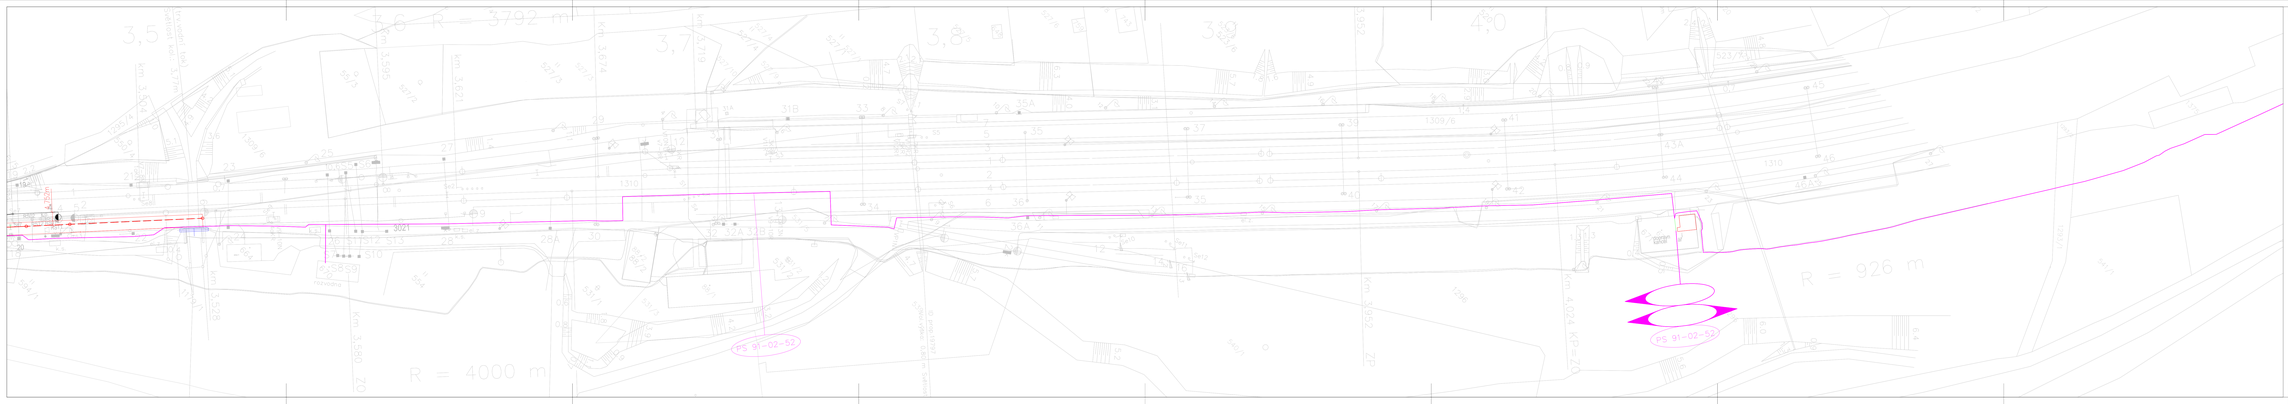

ČÁST D.1.2

VÝŠKOVÝ SYSTÉM Bpv

SOUŘADNICOVÝ SYSTÉM S-JTSK

Číslo změny	Obsah změny	Datum změny
01	-	-
02	-	-
03	-	-

Objednatel:
SPRÁVA ŽELEZNIČNÍ DOPRAVNÍ CESTY

Správa železniční dopravní cesty, s.o.
Oblastní ředitelství Praha 1
Stavební správa západ
Sokolovská 278/1955, 190 00 Praha 9

Zhotovitel: Účastníci Sdružení "SP + SEU Děčín - Prostřední Žleb ZOP"

SUDOP PRAHA a.s. | SUDOP EU

Zhotovitel část:
STOSMOL, a.s.
U Garáží 1579/6
400 01 Ústí n.L.
tel.: +420 725 941 812
email: info@stosmol.cz

Hlavní inženýr projektu:
ING. MARTIN VLASÁK

Zpracovatel projektu:
ING. JIŘÍ ŠTOLBA

Zhotovitel část:

Vedoucí skupiny:	Odpovědný projektant (§3 - č3 - PS)	Vypracoval:	Kontroloval:
ING. JIŘÍ ŠTOLBA		MICHAL SLÍVA	ING. JIŘÍ ŠTOLBA

Název akce:
OPTIMALIZACE TRAŤ, ÚSEKU DĚČÍN VÝCHOD (mimo) - DĚČÍN-PROSTŘEDNÍ ŽLEB (mimo)

Číslo akce/stavby: 18-342.209

Projekční stupeň: DSP+PDPS

Část:
ŽELEZNIČNÍ SDĚLOVACÍ ZAŘÍZENÍ
PS 91-02-52 Děčín východ - Děčín Prostřední Žleb.
Úpravy kabelu DOK.CD-Telematika

Datum: 12/2019

Číslo části: D.1.2.1

Název přílohy:
SITUACE 5

Měřítko: 1:500

Počet listů/dílů: 9x44

Číslo přílohy: 006

Dokumentace, jako celek i kterákoliv její část, je chráněna autorským zákonem. Zákonem jsou chráněna autorská práva a jiná práva duševního vlastnictví. Bez písemného souhlasu autora je zakázáno dokumentaci jakýmkoliv způsobem užít, šířit, upravovat, kopírovat, rozmnožovat a sdělovat třetím osobám.