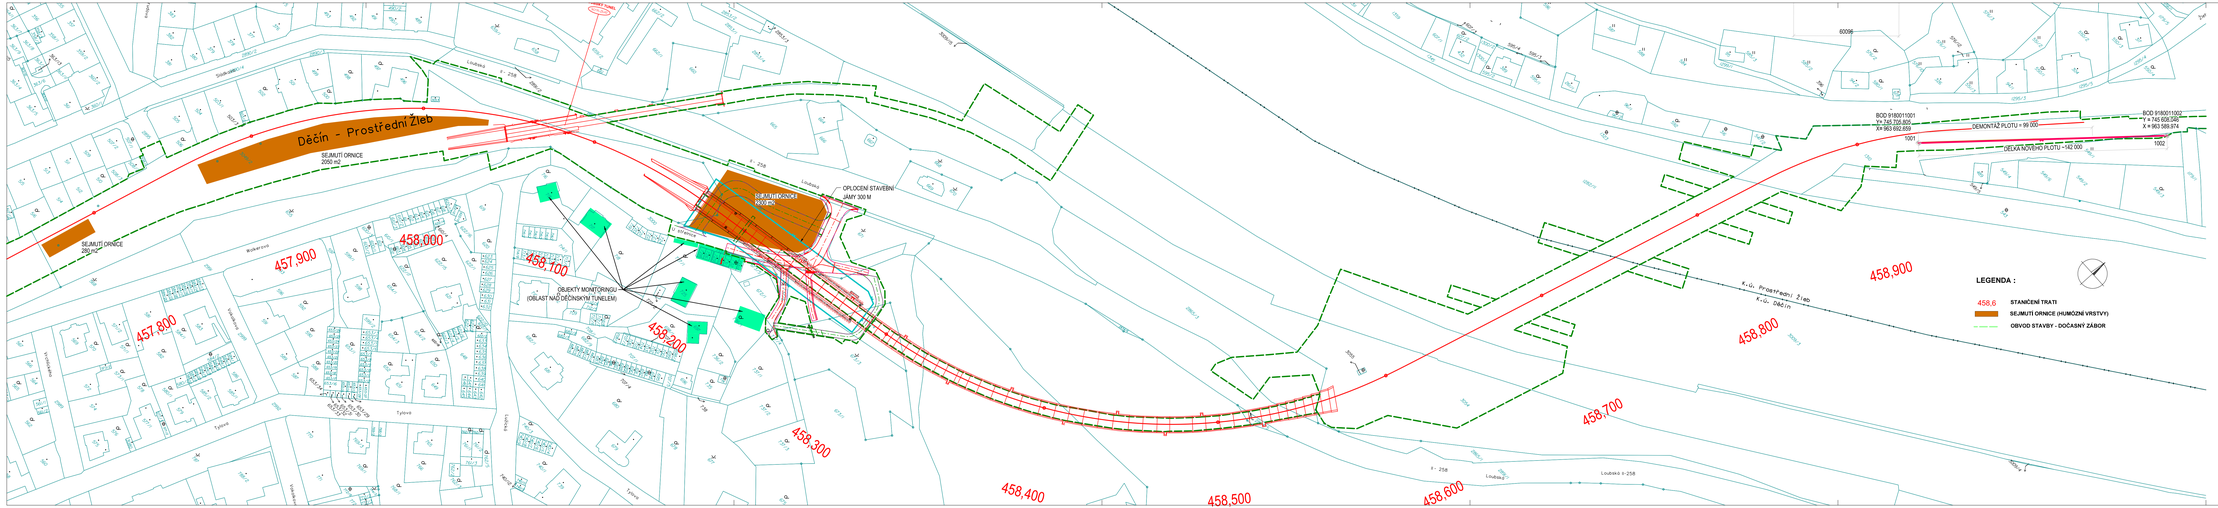

Autorizační razítko:

Číslo souprosy:

VÝŠKOVÝ SYSTÉM Bpv | SOUŘADNICOVÝ SYSTÉM S-JTSK

Číslo změny:	Obsah změny:	Datum změny:
01	-	-
02	-	-
03	-	-

Objednatel:
SPRÁVA ŽELEZNIČNÍ DOPRAVNÍ CESTY
Správa železniční dopravní cesty, s.o.
Dlážděná 1003/7, 110 00 Praha 1
Stavební správa západ
Sokolovská 278/1955, 190 00 Praha 9

Zhotovitel: Účastníci Společnosti "SP + SEU Děčín - Prostřední Žleb DSP"
SUDOP PRAHA | SUDOP EU

Zhotovitel části:
SUDOP PRAHA
Hlavní inženýr projektu: ING. MARTIN VLASÁK
Garant profese: -

Zhotovitel části: SUDOP PRAHA a.s., STŘEDISKO - MOSTŮ

Vedoucí střediska:	Odpovědný projektant SO, IO, PS	Vypracoval:	Kontroloval:
ING. DANA IVANGLER	ING. MARTIN VLASÁK	ING. MARTIN VLASÁK	ING. TOMÁŠ MARTINEK

Název akce:
OPTIMALIZACE TRAŤ. ÚSEKU DĚČÍN VÝCHOD (mimo) - DĚČÍN-PROSTŘEDNÍ ŽLEB (mimo)
Číslo smlouvy: 18-342.209
Projektový stupeň: DSP+DPDS

Účel:
OBJEKTY PRO ZAJIŠTĚNÍ VEŘEJNÉHO ZÁJMU
Datum: 12/2019

SO 91-80-01 PŘÍPRAVA ÚZEMÍ
Číslo části: D.2.1.11.1

Název přílohy:
SITUACE - PŘÍPRAVA ÚZEMÍ
Měřítko: 1:1000
Počet formátů: 7 x A4
Číslo přílohy: **002**

DOKUMENT LZE ÚČELNÝ POUŽÍT VE SMYSLU PŘÍSLUŠNÉ SMLOUVY O DÍLO, ZÁKONA (ZEJM ČÁST NEHMOTNÝCH SPT SUD ZÁKONA O OCHRANĚ NEBO JINÝCH ZPŮSOBECH OCHRANY DUŠEVNÍHO VLASTNICTVÍ) A OCHRANNÁ NEBO JINÁ ZPŮSOBENÁ OCHRANA NEBO JINÝM ZPŮSOBEM PODLÉHÁ SUDOP PRAHA a.s.