SO 91-11-02 DĚČÍN VÝCHOD - DĚČÍN PROSTŘEDNÍ ŽLEB,
ŽEL. SPODEK - SVODNÉ POTRUBÍ DĚČÍNSKÝ TUNEL
VÝKRES ZÁBRADLÍ
MĚŘÍTKO 1:20

PŮDORYS

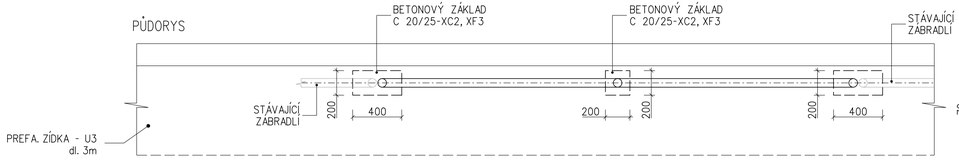

ŘEZ A - Á

POHLED

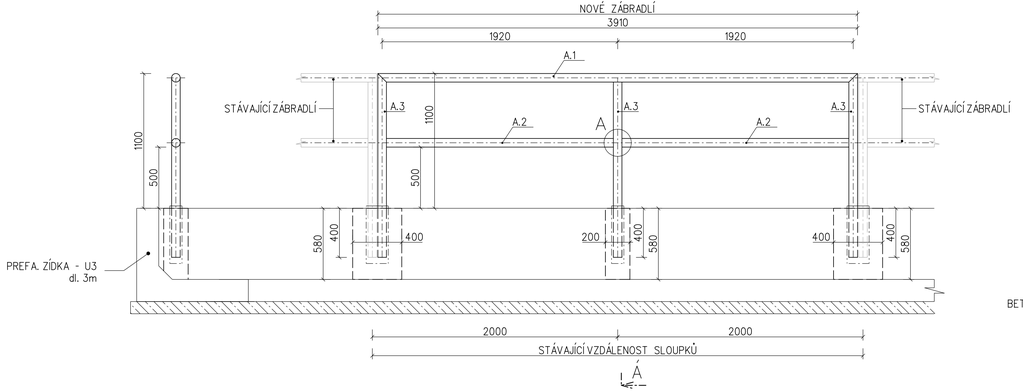

DETAIL A
M 1:5

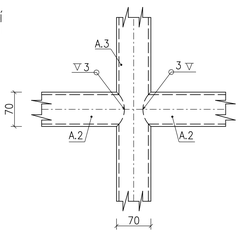

ŘEZ A - Á
M 1:5

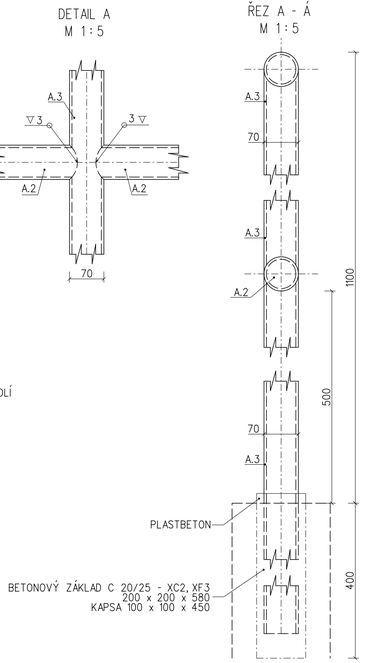

POZNÁMKY:

1. PRO VÝROBU ZÁBRADLÍ BUDE ZPRACOVÁNA VÝROBNÍ DOKUMENTACE NA ZÁKLADĚ TÉTO PŘÍLOHY A ZAMĚŘENÍ SKUTEČNÉHO PROVEDENÍ STAVBY
2. PROTIKOROZNÍ OCHRANA VIZ TECHNICKÁ ZPRÁVA
3. VŠECHNY HRANY OCELOVÝCH PRVKŮ ZAOBLIT POLOMĚREM 2mm
4. NEOZNAČENÉ SVARY PROVÉST JAKO KOUTOVÉ EB 106, VELIKOSTI 3mm PO CELÉM OBVODU PRVKU A PO CELÉ DÉLCE STYKŮ JEDNOTLIVÝCH PRVKŮ
5. POŽADAVKY NA BAREVNÝ ODSTÍN VIZ TECHNICKÁ ZPRÁVA

VÝKAZ MATERIÁLU :

							VÝROBNÍ SKUPINA C S 235	
TYP	ČÍSLO POLOŽKY	POČET KUSŮ V DÍLCI	PRŮŘEZ	DÉLKA (mm) 1 ks	DÉLKA CELKEM (m)	HMOTNOST (kg/m)	HMOTNOST CELKEM (kg)	POČET KS
A	A.1	1	TR. 70 x 5	3910	3.910	8.200	32.06	1
	A.2	2	TR. 70 x 5	1920	3.840	8.200	31.49	
	A.3	3	TR. 70 x 5	1500	4.500	8.200	36.90	
	CELKEM						100.45	
	CELKEM: + 5% PROSTŘIH + 2% SPOJ. MATERIÁL						107.48	

Autorizační razítko:

Číslo soupravy:

VÝŠKOVÝ SYSTÉM Bpv — SOUŘADNICOVÝ SYSTÉM S-JTSK

Číslo změny:	Obsah změny:	Datum změny:
01	-	-
02	-	-
03	-	-

Objednatel:
SPRÁVA ŽELEZNIČNÍ DOPRAVNÍ CESTY
Správa železniční dopravní cesty, s.o.
Dlážděná 1003/7, 110 00 Praha 1
Stavební správa západ
Sokolovská 278/1955, 190 00 Praha 9

Zhotovitel: Účastníci Společnosti "SP + SEU Děčín - Prostřední Žleb DSP"
SUDOP PRAHA SUDOP EU

Zhotovitel části:
SUDOP EU a.s.
Olšanská 1a, 130 80 Praha 3
tel.: +420 267 094 305
e-mail: info@sudopeu.cz

Hlavní inženýr projektu: ING. MARTIN VLASÁK
Garant profese: -

Středisko: PROJEKTOVÉ STŘEDISKO ÚSTÍ NAD LABEM

Vedoucí střediska:	Odpovědný projektant SO, IO, PS:	Vypracoval:	Kontroloval:
ING. MIROSLAV VÁŇA	ING. DAVID DEMO	ING. DAVID DEMO	Bc. JAN TAŠKE

Název akce: **OPTIMALIZACE TRAŤ. ÚSEKU DĚČÍN VÝCHOD (mimo) - DĚČÍN-PROSTŘEDNÍ ŽLEB (mimo)**

Číslo smlouvy: 18-342.209
Projektový stupeň: DSP+PDPS

Část: ŽELEZNIČNÍ SVRŠEK A SPODEK
SO 91-11-02 DĚČÍN VÝCHOD - DĚČÍN PROSTŘEDNÍ ŽLEB,
ŽEL. SPODEK - SVODNÉ POTRUBÍ DĚČÍNSKÝ TUNEL

Datum: 12/2019
Číslo části: D.2.1.1.3

Název přílohy: **VÝKRES ZÁBRADLÍ**

Měřítko: 1:20
Počet formátů: 5xA4
Číslo přílohy: 7

DOKUMENT LZE UŽÍVAT POUZE VE SMYSLU PŘÍSLUŠNÉ SMLOUVY O DÍLO, ŽÁDNÁ JEHO ČÁST NEMŮŽE BÝT DÁLE ZÁKONA č.121/2000 Sb. KOPÍROVÁNA NEBO JINÝM ZPŮSOBEM ROZŠIŘOVÁNA, BEZ SOUHLASU SUDOP PRAHA a.s.