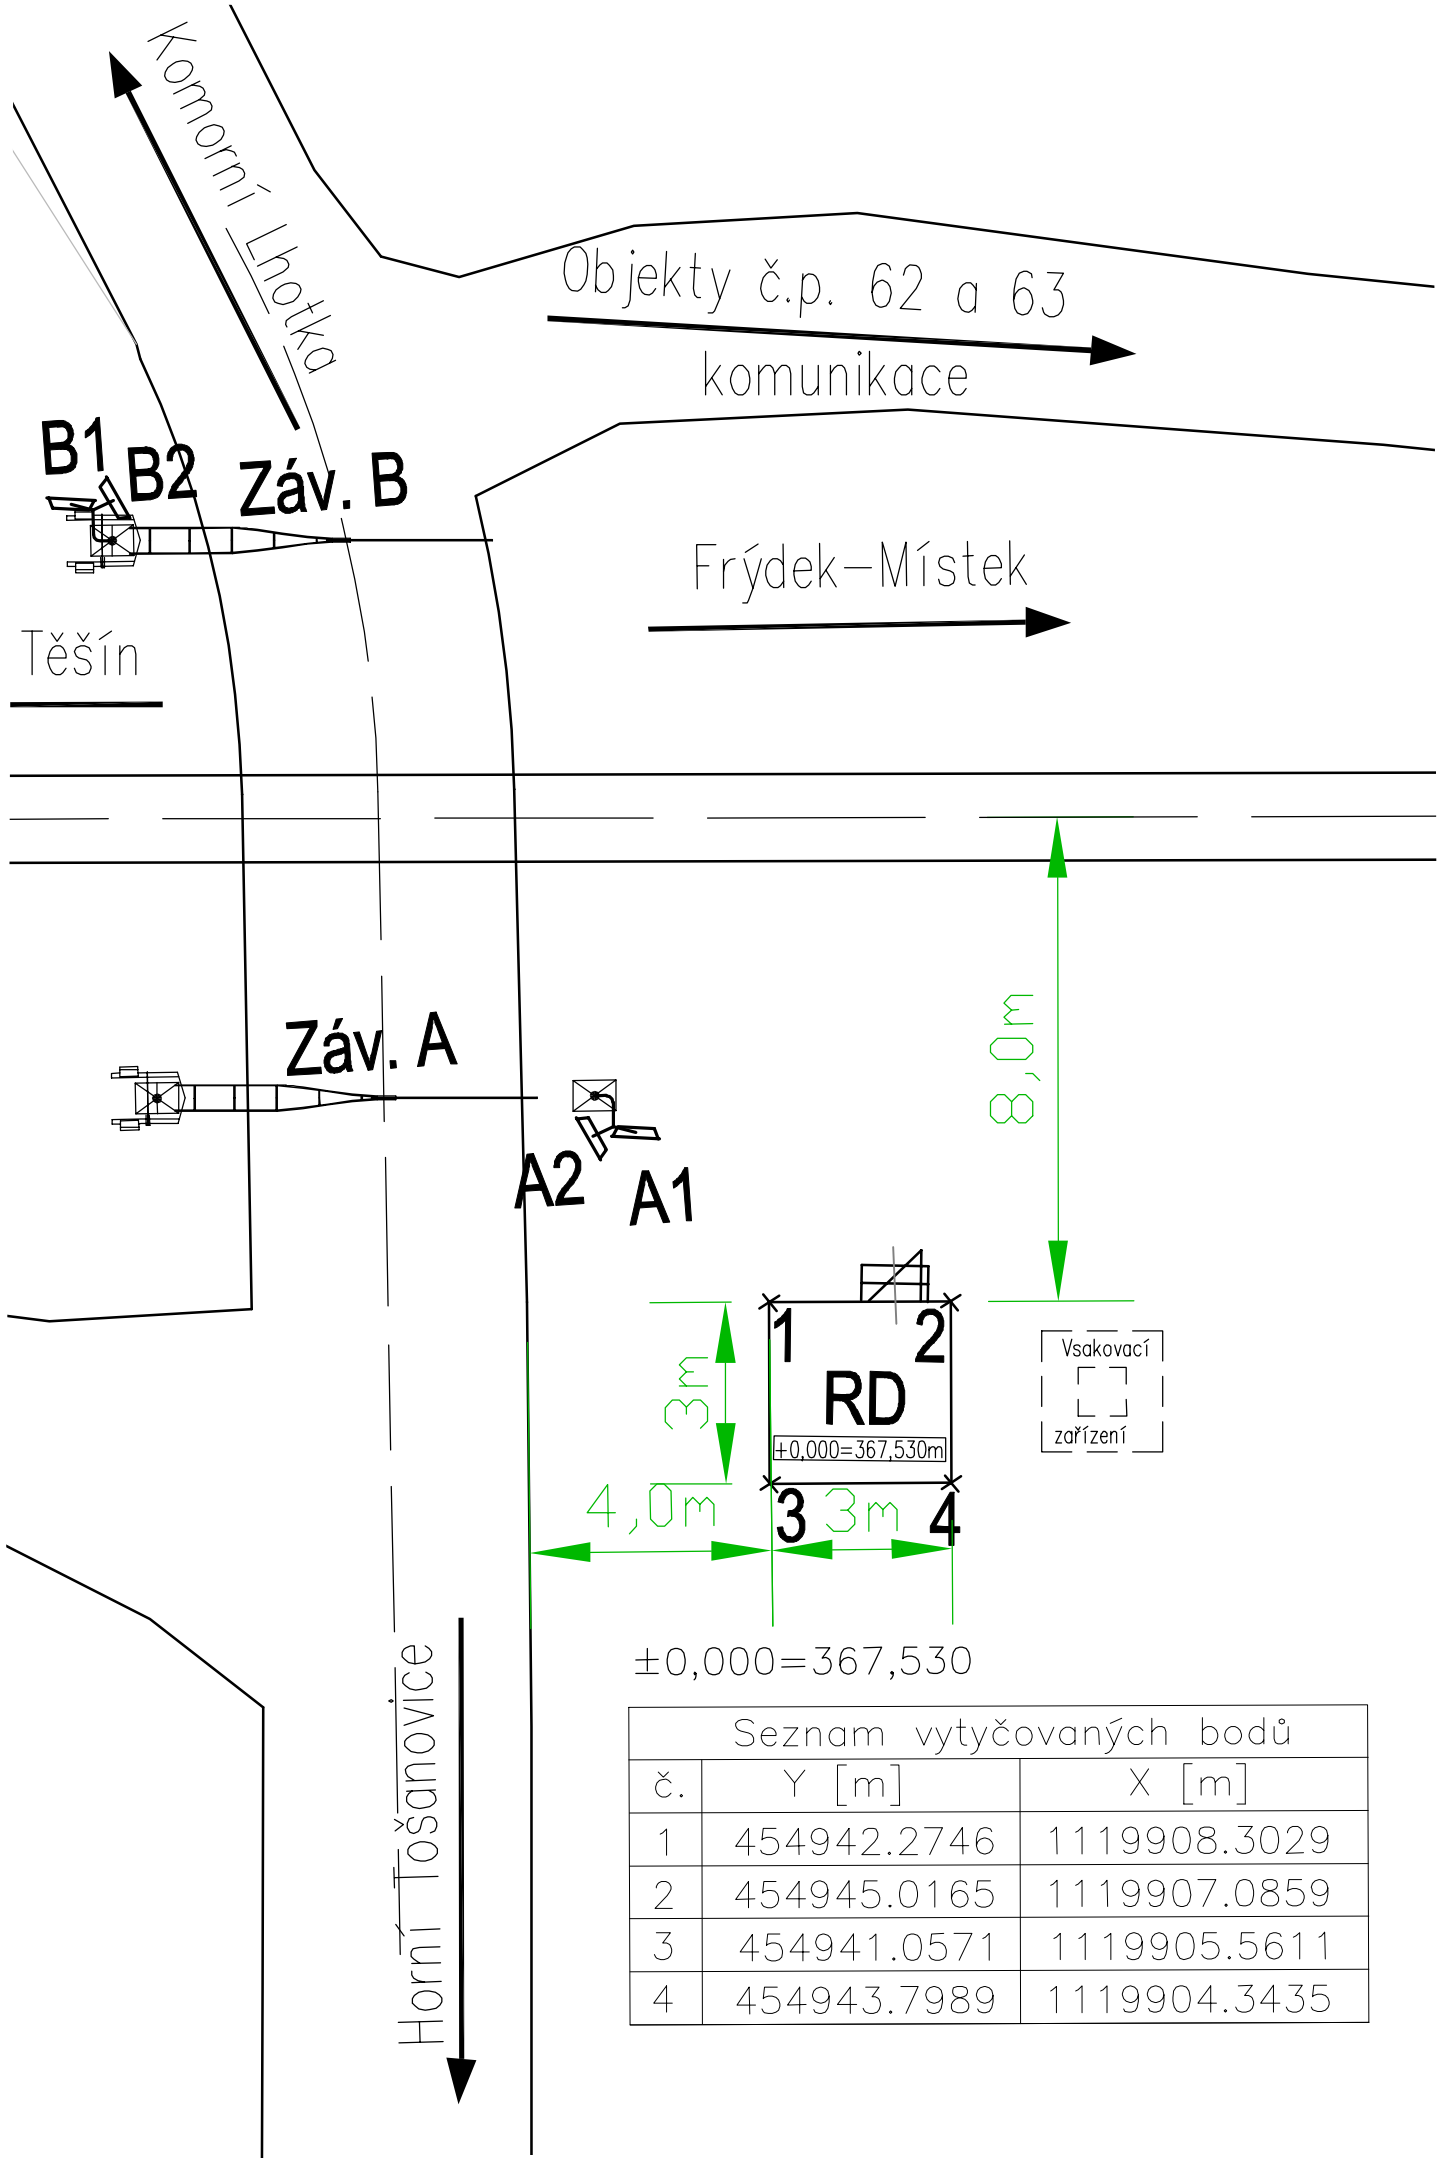

Seznam vytyčovaných bodů		
č.	Y [m]	X [m]
1	454942.2746	1119908.3029
2	454945.0165	1119907.0859
3	454941.0571	1119905.5611
4	454943.7989	1119904.3435

sfdi
STÁTNÍ FOND DOPRAVNÍ INFRASTRUKTURY

Orientační schéma:

Razítko oprávněné osoby:

Podpis: Datum:

Revize:	Datum:	Popis:	Kontroloval:
000	6. 8. 2021	Definitivní odevzdání dokumentace	Ing. Vladimír Vavřín

Stavebník/Investor:	Správa železnic, státní organizace
Adresa:	Dlážděná 1003/7, 110 00 Praha 1
Zástupce investora:	Stavební správa východ
Adresa:	Nerudova 1, 779 00 Olomouc

SPRÁVA ŽELEZNIC

Zhotovitel stavby:	Signal Projekt s.r.o.
Adresa:	Vídeňská 55, 639 00 Brno
Kontakt:	T: +420 543 233 962 E: projekce@signalprojekt.cz
Zhotovitel objektu:	MORAVIA CONSULT Olomouc a.s.
Adresa:	Legionářská 1085/8, 779 00 Olomouc
Kontakt:	T: +420 585 570 444 E: moravia@moravia.cz

signal PROJEKT

MCO

Hlavní projektant (HIP):	Specialista:	Odpovědný projektant:	Zpracovatel:
Mgr. Radek Böhm	Ing. Vladimír Vavřín	Ing. Vladimír Vavřín	Ing. Vladimír Vavřín

Název stavby/akce:	Rekonstrukce a doplnění závor na přejezdu P8324 v km 125,250 na trati Český Těšín - Frýdek Místek		Označení (S-kód): S622000240
			Označení zhotovitele: 21-002-35-513
Název části:	Pozemní objekty budov		Označení části: D.2.2.01
Název objektu:	Reléový domek PZS		Označení objektu/komplexu: SO 01-72-01
Název přílohy: / Název dílčí části přílohy:	Situace-vytyčovací výkres km 125,250		Číslo přílohy: 2. 101
Kraj: Moravskoslezský	Katastrální území: Horní Tošanovice [644463]	TUDU: 2531	Paré:
Stupeň dokumentace: DUSP+PDPS	Datum zpracování: 8/2021	Formáty: 2 x A4	Měřítko: 1:250

S-kód:	Stupeň dokumentace:	Část:	Objekt:	Podobjekt:	Příloha:	Revize:
S622000240	_PDPS	_D2201	_SO01720 1	_XX	_2_101	_000