směr BRNO
směr ZASTÁVKA U BRNA
PS 04-28-01 T.ú. Střelice - Tetčice, traťové zabezpečovací zařízení
PS 04-28-01 část A, T.ú. Střelice - Tetčice, definitivní TZZ
PS 04-28-01 část B, T.ú. Střelice - Tetčice, úprava AVV
PS 05-28-01 část B, žst. Tetčice, klimatizace technologických místností
PS 05-28-01 část C, žst. Tetčice, úprava AVV
SO 04-01-01 T.ú. Střelice - Tetčice, trakční vedení
SO 05-01-01 Žst. Tetčice, trakční vedení
SO 04-01-02 T.ú. Střelice - Tetčice, ukolejnění
SO 05-01-02 Žst. Tetčice, ukolejnění
SO 04-17-01.2 T.ú. Střelice - Tetčice, železniční svršek
SO 05-17-01 Žst. Tetčice, železniční svršek
SO 04-16-01.2 T.ú. Střelice - Tetčice, železniční spodek
SO 05-16-01 Žst. Tetčice, železniční spodek
žst.Tetčice
k.ú. Tetčice
ZS km 6,6
3,5t
3,5t vjezd na povolení obecního úřadu
TETČICE PRŮTAH 1. STAVBA
6,2
6,3
6,4
6,5
6,6
6,7
6,8
7,0
7,1
7,2
7,3

LEGENDA BAREVNÉHO ROZLIŠENÍ OBJEKTŮ:

- STÁVAJÍCÍ KOLEJE A JINÉ STÁVAJÍCÍ OBJEKTY
- KATASTRÁLNÍ MAPA
- NOVÉ KOLEJE, KOMUNIKACE A POZ. STAVBY
- KABELOVODY, KOLEKTORY
- PHS, IPO
- ODVODNĚNÍ KOLEJIŠTĚ
- SNACE
- TRAKČNÍ VEDENÍ, MOSTNÍ OBJEKTY
- VODOVODY
- KANALIZACE
- HYDROTECHNICKÉ OBJEKTY
- PLYNOVODY
- ZABEZPEČOVACÍ ZAŘÍZENÍ
- SILNOPROUD
- SDĚLOVACÍ ZAŘÍZENÍ
- SOUVISEJÍCÍ STAVBA
- NAVAZUJÍCÍ STAVBA - ZASTÁVKA U BRNA, 1. ETAPA
- STAVBA E.ON
- DEMOLICE A DEMONTÁŽE
- OCHRANNÁ PÁSMA VODNÍCH ZDROJŮ
- DOPRAVNÍ TRASY
- HRANICE KATASTRŮ
- HRANICE OBVODU DRÁHY - POZEMEK SŽDC
- HRANICE OBVODU DRÁHY - POZEMEK ČD

LEGENDA BAREVNÉHO ROZLIŠENÍ POVRCHŮ:

- ZELEŇ
- ŠTĚRK
- CHODNÍK
- VOZOVKA
- NÁSTUPIŠTĚ
- ZAŘÍZENÍ STAVENIŠTĚ
- DEMOLICE BUDOV S ČÍSLEM POPISNÝM
- HRANICE ZÁPLAVOVÉHO ÚZEMÍ - Q100

LEGENDA STÁVAJÍCÍCH INŽENÝRSKÝCH SÍTÍ:

- SDĚLOVACÍ KABELY
- ZABEZPEČOVACÍ KABELY
- NN KABELY
- VN KABELY
- VVN KABELY
- VODOVOD
- KANALIZACE
- NTL PLYNOVOD
- STL PLYNOVOD
- VTL PLYNOVOD
- TEPLOVOD
- HORKOVOD
- PAROVOD

sfdi
STÁTNÍ FOND DOPRAVNÍ INFRASTRUKTURY

SŽDC
Správa železniční dopravní cesty

KLAD LISTŮ KOORDINAČNÍ SITUACE:

2 - M 1:1000
3 - M 1:500

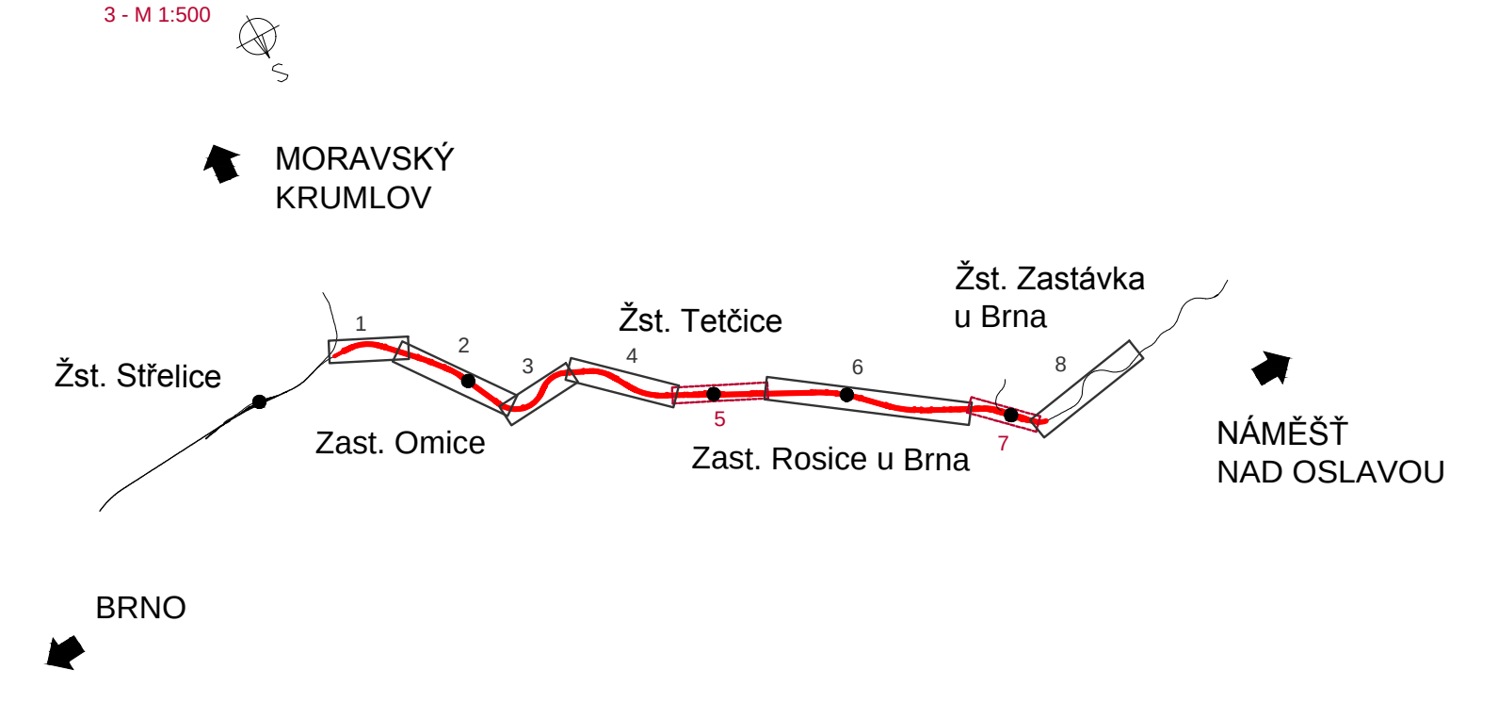

REVIZE Č.	DATUM	ZMĚNA	ČÍSLO SOUPRAVY:

SUDOP BRNO

SUDOP BRNO, spol. s r.o.
Kounicova 26
611 36 Brno

OBJEDNAVATEL:	SŽDC, s.o., Dlážděná 1003/7, 110 00 Praha 1 Stavební správa východ (organizační jednotka)		tel. : +420 972 625 804 E-mail: sudop@sudop-brno.cz
PROFESNÍ SKUPINA:	23 TRAKČNÍ VEDENÍ	VEDOUCÍ PROF. SKUPINY Ing. Jiří Pelc	GENERÁLNÍ ŘEDITEL Ing. Kamil Chmela
ODPOVĚDNÝ PROJ. ZAKÁZKY Ing. Jiří Pelc	ODPOVĚDNÝ PROJ. PS, SO dle příloh	NAVRHL, VYPRACOVAL Ing. Monika Kopečná	KONTROLOVAL Ing. Kamil Chmela
KRAJ: Jihomoravský	POVĚŘENÝ OÚ: Šlapanice, Rosice		STUPEŇ: DSP

Elektrizace trati vč. PEÚ Brno - Zastávka u Brna, 2. etapa

Koordinační situační výkres

ZAK. ČÍSLO 18060-03-1219	ARCH. ČÍSLO 2018230015
MĚŘÍTKO 1:500	POČET FORMÁTŮ 28 x A4
DATUM:	04/2020
ČÁST DOKUM. C.3	PŘÍLOHA C.3.5