SK 15-00-02 Železniční svršek a spodek, ŽST Heřmanův Městec

Vytyčovací výkres

M 1:500

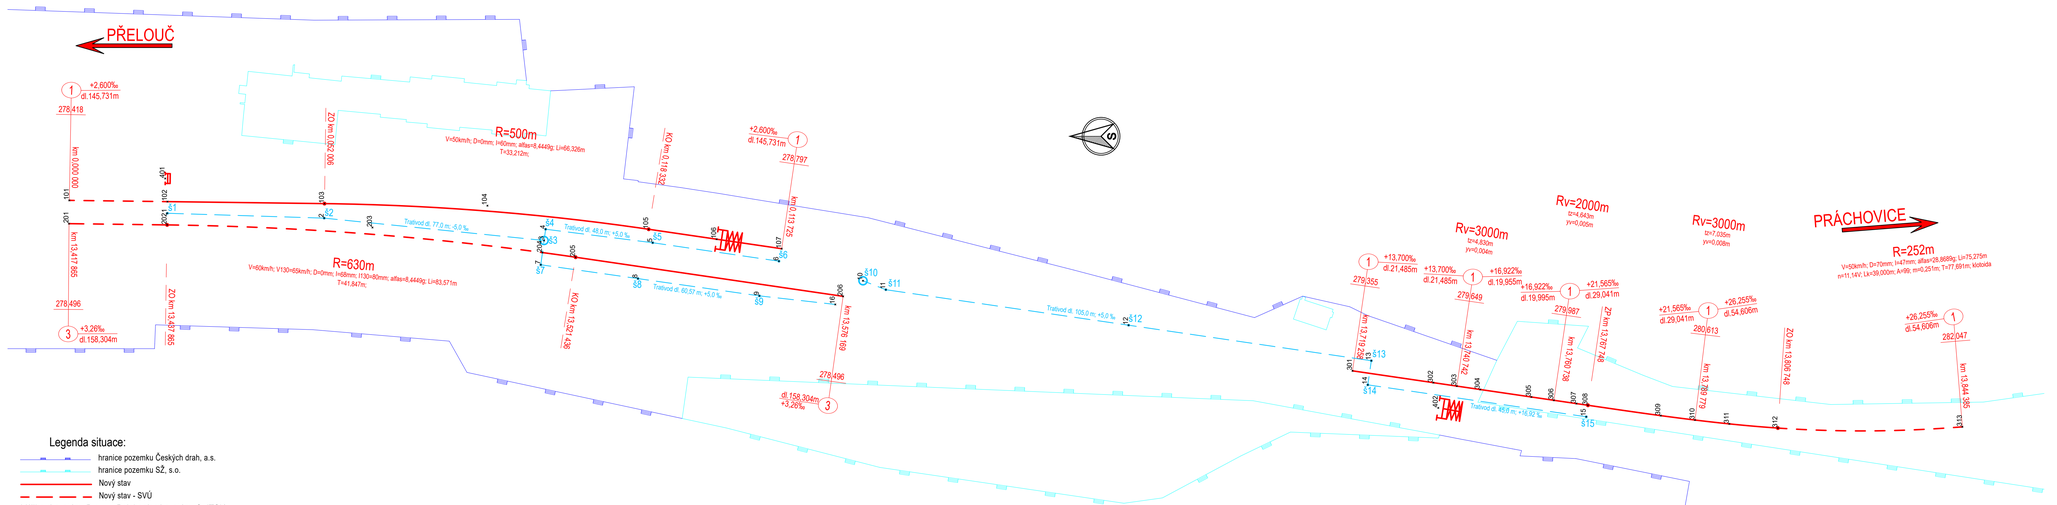

Legenda situace:

- hranice pozemku Českých drah, a.s.
- hranice pozemku SŽ, s.o.
- Nový stav
- Nový stav - SVÚ

Výškový systém: B.p.v., Polohopisný systém: S-JTSK

EVROPSKÁ UNIE
Evropské strukturální a investiční fondy
Operační program Doprava

Ministerstvo dopravy
Státní fond dopravní infrastruktury

Jiná ověření:

Paré:

Orientační schéma:

Razítko oprávněné osoby:

Podpis: Datum:

Revize:	Datum:	Popis:	Kontroloval:
002	8/19/2022	1. ETAPA - výstavba nástupišť - výstavba nástupišť v ŽST Heřmanův Městec	Ing. Dominik Mojžíšek
001	6/17/2022	1. ETAPA - výstavba nástupišť	Ing. Dominik Mojžíšek
000	2/28/2022	Odevzdání - Dokumentace se zapracovanými připomínkami	Ing. Dominik Mojžíšek
P02	10/31/2021	Odevzdání - DUSP k připomínkám	Ing. Dominik Mojžíšek

Stavebník/Investor:	**Správa železnic, státní organizace**
Adresa:	Dlážděná 1003/7, 110 00 Praha 1
Zástupce investora:	Stavební správa východ
Adresa:	Nerudova 1, 779 00 Olomouc

SPRÁVA ŽELEZNIC

Zhotovitel díla:	**EXprojekt s.r.o.**
Adresa:	Heršpická 758/13, 619 00 Brno
Kontakt:	T: +420 533 312 000 E: info@exprojekt.cz
Zhotovitel objektu:	**EXprojekt s.r.o.**
Adresa:	Heršpická 758/13, 619 00 Brno
Kontakt:	T: +420 533 312 000 E: info@exprojekt.cz
Hlavní projektant (HIP):	Ing. Igor Kekely
Specialista:	Ing. Jaroslav Šmíd

EXPROJEKT

Název stavby/akce:	**Rekonstrukce TZZ Přelouč – Prachovice, 1. ETAPA - výstavba nástupišť v ŽST Heřmanův Městec**		Označení investora: S621500628
			Označení zhotovitele: 2020-202
Název části:	Kolejový svršek a spodek		Označení části: D.2.1.1.1
Název objektu/dílčí části:	**Železniční svršek a spodek, ŽST Heřmanův Městec**		Označení objektu/komplexu: **SK 15-00-02**
Název přílohy:	Vytyčovací výkres		Číslo přílohy: **2. 0.0.5**
Název dílčí části přílohy:			
Odpovědný projektant:	Zpracovatel přílohy:	Měřítko: 1:500	Stupeň dokumentace: **DUSP+PDPS**
Ing. Radek Šíp	Ing. Radek Šíp	Formáty: 5 x A4	
Kraj:	Katastrální území:	TUDU:	**Smluvní datum zpracování: 19.8.2022**
Pardubický	Heřmanův Městec	1541C	

Označení investora: S621500628 — Stupeň dokumentace: DUSP+PDPS — Označení zhotovitele: 2020-202 — Označení části: D.2.1.1.1 — Označení objektu/komplexu: SK 15-00-02 — Číslo přílohy: 2. 0.0.5 — Podskupina: 00 — Přílohu: 02 — Revize: 002