ČD-TELEMATIKA

DRAWINGS s.r.o.
Eva Mládková
Opavská 845
721 00 Olomouc

Váš dopis zn.		**Vyřizuje**	Pavel Rejmont
ze dne		**telefon**	+420 602 631 694
Číslo jednací	1202112516	**e-mail**	Pavel.Rejmont@cdt.cz
Datum	22.6.2021		

Věc: **Vyjádření k existenci sítí elektronických komunikací v majetku a/nebo správě ČD - Telematika a.s. k zjištění informace bez úmyslu stavby.**

Název stavby: **Rekonstrukce TZZ Přelouč - Prachovice, 1.část**

Ze vzájemné polohy průběhu sítí elektronických komunikací v majetku a správě ČD - Telematika a.s. (dále jen „ČD-T") a území přímo ovlivněného stavebními pracemi vyplývá, že při stavebních pracích **dojde ke styku s prostředky sítí elektronických komunikací** nebo stavební práce budou probíhat v ochranném pásmu sítí těchto majitelů:

- prostředky sítí elektronických komunikací v majetku ČD - Telematika a.s.
- prostředky sítí elektronických komunikací v majetku Správy železnic, státní organizace (ve správě CTD)

Ochranné pásmo sítí elektronických komunikací určuje §102 zák. č. 127/2005 Sb., o elektronických komunikacích.

Vyjádření pozbývá platnosti dne 22.6.2022

Dotčené prostředky sítí elektronických komunikací:

2x DOK, MOK, DK2, TKK8, TK, DK26 - v majetku Správy železnic, státní organizace
DOK, MOK - v majetku ČD - Telematika a.s.

Všeobecné podmínky ochrany:

Vyjádření je platné pouze pro získání **informací o výskytu sítí elektronických komunikací** v majetku a/nebo správě společnosti ČD - Telematika a.s. v zájmovém území určeném a vyznačeném žadatelem včetně stanoveného důvodu vyjádření.
Žadatel **není oprávněn** užít toto vyjádření k podání žádosti o vydání jakéhokoliv správního rozhodnutí či jiného rozhodnutí mající obdobný charakter podle zákona 183/2006 Stavební zákon. Pro již zmíněné účely je žadatel povinen **zažádat** ČD - Telematika a.s. o udělení **souhlasu se stavebními činnostmi prováděnými v blízkosti sítí elektronických komunikací** dle § 102 odst. 3 dle zákona č. 127/2005 Sb. o elektronických komunikacích, **s přesným zaznačením umístění stavby, stručným popisem rozsahu a způsobu provedení činnosti** a číslem jednacím tohoto vyjádření na příslušnou pobočku (kontakty naleznete na www.cdt.cz/vytyceni). Nedodržení této

podmínky je hrubým porušením právní povinnosti podle zákona 183/2006 Stavební zákon, zákona 127/2005 Sb., o elektronických komunikacích a zákona 266/1994 Sb., o drahách.

Žadatel je povinen:

- Nechat u ČD-T vytyčit přesný průběh dotčených sítí elektronických komunikací k zapracování do projektové dokumentace:
  - Vytyčení sítí elektronických komunikací bude provedeno na základě písemné objednávky zaslané nejméně 14 dnů před požadovaným termínem vytyčení. Na objednávce ve dvojím vyhotovení musí být uvedeno jednací číslo vyjádření a datum vydání vyjádření. V případě, že žadatelem je právnická osoba, musí být na objednávce uvedeno navíc IČO, DIČ a bankovní spojení objednatele.
  - Termín, způsob a formu vytyčení je nutné řešit individuálně s kontaktní osobou (kontakty na adrese www.cdt.cz/vytyceni) po telefonické dohodě, a to nejlépe 7 dnů před požadovaným termínem vytyčení. Je-li vytyčení požadováno do tří dnů od data vaší žádosti na vytyčení, bude do celkové částky za vytyčení připočten expresní příplatek ve výši 30% z celkové částky.
  - Žadatel nese veškeré náklady na provedení vytyčení, a to včetně případných prací geodetické kanceláře, pokud to situace vyžaduje.
- Zakreslit po vytyčení do dalšího stupně dokumentace průběh sítí elektronických komunikací podle skutečnosti, popsat rozsah a způsob provedení činností a zajištění ochrany dotčených sítí, a to zvlášť pro sítě v majetku Správy železnic, státní organizace a pro sítě v majetku ČD - Telematika a.s.
- K udělení souhlasu s prováděním stavebních činností v blízkosti vedení sítí elektronických komunikací je nutné, aby žadatel předložil k odsouhlasení vystavovateli tohoto vyjádření doplněný další stupeň dokumentace.

Specifické podmínky Správy železnic, státní organizace:

- V případě, že projekční či realizační práce související se stavbou budou prováděny na pozemcích dráhy či v jejím ochranném pásmu anebo na sítích elektronických komunikací v majetku Správy železnic (ve správě CTD), musí tyto práce provádět organizace, která má příslušné odborné oprávnění k práci na železničním telekomunikačním zařízení udělené Správou železnic. Stavební objekty a provozní soubory zpracované do stupně dokumentace pro územní řízení týkající se sítě elektronických komunikací v majetku Správy železnic musí být v dalším stupni projektové dokumentace zpracovány v rozsahu daném vyhláškou č.146/2008 Sb. a upřesněnou směrnicí Správy železnic 11/2006.
- Činnosti na majetku Správy železnic uvedené již ve stupni dokumentace pro územní řízení musí být v souladu s technickými kvalitativními podmínkami staveb státních drah.
- Stavebník je povinen v případě, že situace stavby vyžaduje přeložení zařízení sítí elektronických komunikací, uzavřít se společností Správa železnic, státní organizace *Smlouvu o provedení vynucené překládky podzemního vedení komunikační sítě.*
- Stavebník je dále povinen dodržovat *Všeobecné podmínky pro činnosti na kabelech v majetku Správy železnic, státní organizace (ve správě CTD)* viz Příloha.

Specifické podmínky ČD - Telematika a.s.:

- Veškeré činnosti spojené s manipulací s kabely v majetku ČD-T jsou **nezadatelné a neopravňují žadatele provádět jakoukoliv činnost nebo ochranu na sítích elektronických komunikací!**
- V případě, že situace stavby vyžaduje přeložku zařízení sítí elektronických komunikací, je stavebník povinen uzavřít se společností **ČD - Telematika a.s.** *Smlouvu o realizaci přeložky kabelových sítí ČD - Telematika a.s.* Stavebník, který vyvolal překládku nadzemního nebo podzemního vedení veřejné komunikační sítě elektronických komunikací, nese náklady nezbytné úpravy dotčeného úseku vedení sítě elektronických komunikací, a to na úrovni stávajícího technického řešení, dle ustanovení § 104 odst. 17 zák. č. 127/2005 Sb., o elektronických komunikacích.
- Stavebník je dále povinen dodržovat *Podmínky pro stavební činnosti v blízkosti komunikačních vedení ve vlastnictví ČD - Telematika a.s.* viz Příloha

Nedodržení těchto podmínek je hrubým porušením právní povinnosti podle zákona 183/2006 Stavební zákon, zákona 127/2005 Sb., o elektronických komunikacích a zák. č. 266/1994 Sb., o drahách.

Další upřesňující podmínky:

V trati Česká Třebová - Kolín, oboustranně v žkm 316,100 - 319,550 a v trati Přelouč - Prachovice, oboustranně v žkm 0,000 - 19,100. V zájmovém prostoru je vedena trasa tří dálkových optických kabelů DOK (2x Správa železnic, 1x ČD - Telematika), viz. Situace DOK, trasa dálkového kabelu DK2 ve společné kabelové kynetě s traťovým kombinovaným kabelem TKK8, viz. Situace DK2 + TKK8, trasa traťového kabelu TK, viz. přiložená Situace TK a dále trasa dálkového kabelu DK26, viz. Situace DK26. V prostoru žst. Přelouč jsou vedeny trasy místních optických kabelů MOK, viz. Situace MOK. Kabelové podklady není možné pro jejich velikost přímo připojit k vyjádření, žadateli budou předány prostřednictvím internetové aplikace Úschovna. Kabelové trasy zapracujte do projektové

ČD - Telematika a.s. | akciová společnost | Korespondenční adresa: Pod Táborem 369/8a | 190 00 Praha 9 | tel.: +420 972 225 555

Sídlo společnosti: Pernerova 2819/2a | 130 00 Praha 3 | IČ: 61459445 | DIČ: CZ61459445 | Vedená u Městského soudu v Praze, spisová značka B 8938

dokumentace a předložte k posouzení. V případě jakékoliv kolize s kabely ve správě a vlastnictví ČD - Telematika a.s. projednejte způsob jejich ochrany s vedoucím okrsku SKS Česká Třebová panem Vlastimilem Dlouhým, kontakt: 602 760 627, e-mail: vlastimil.dlouhy@cdt.cz.
Pro korespondenci upřednostňujte uvedené e-mailové adresy.

Počet příloh: 1

ČD - Telematika a.s.
Pernerova 2819/2a
130 00 Praha 3


Žádost o vyjádření k existenci SEK je možné podávat elektronicky na vyjadreni.cdt.cz.

ČD-TELEMATIKA

Příloha k vyjádření číslo jednací: 1202112516

Přehledka


Podkladová data (c) ČUZK

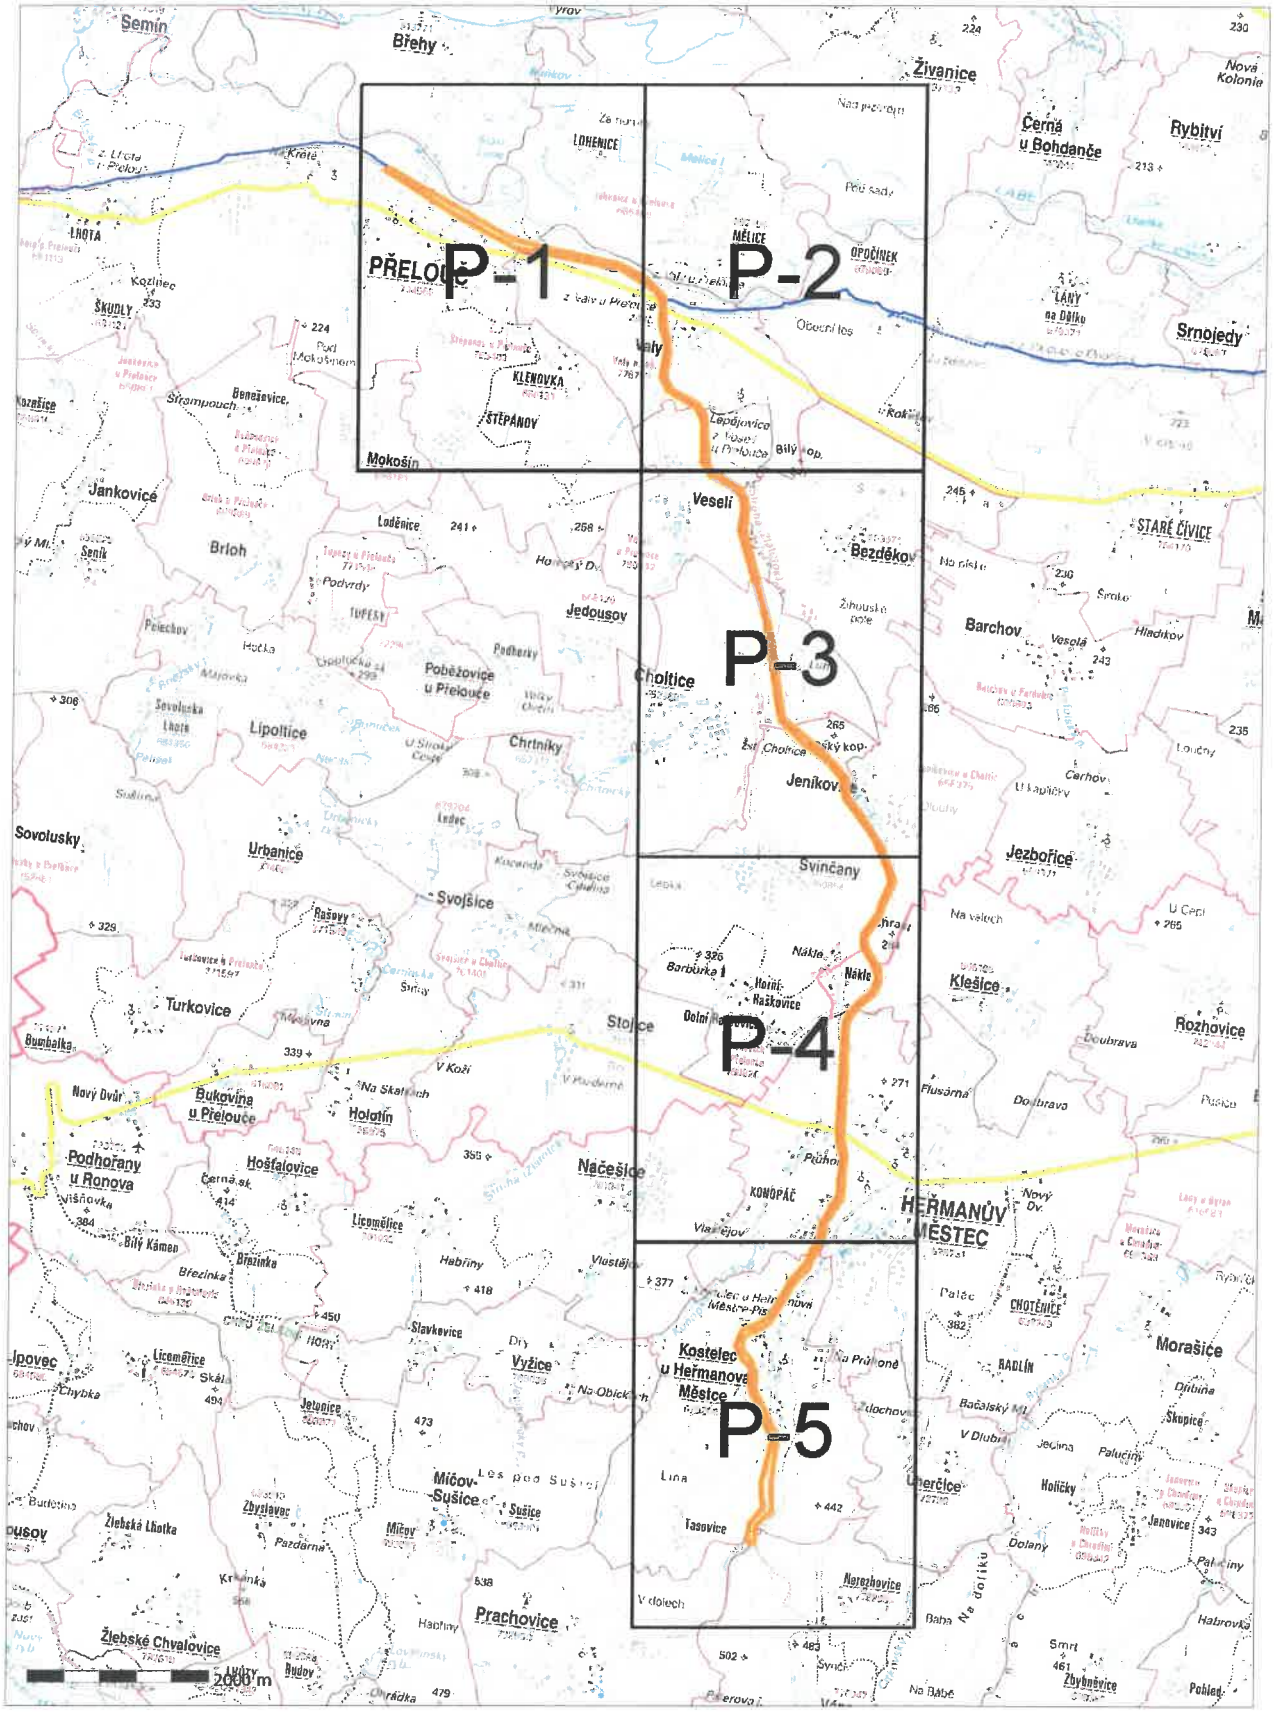

www.cdt.cz

ČD-TELEMATIKA


Příloha k vyjádření číslo jednací: 1202112516
Situace: 1/5
Podkladová data (c) ČUZK

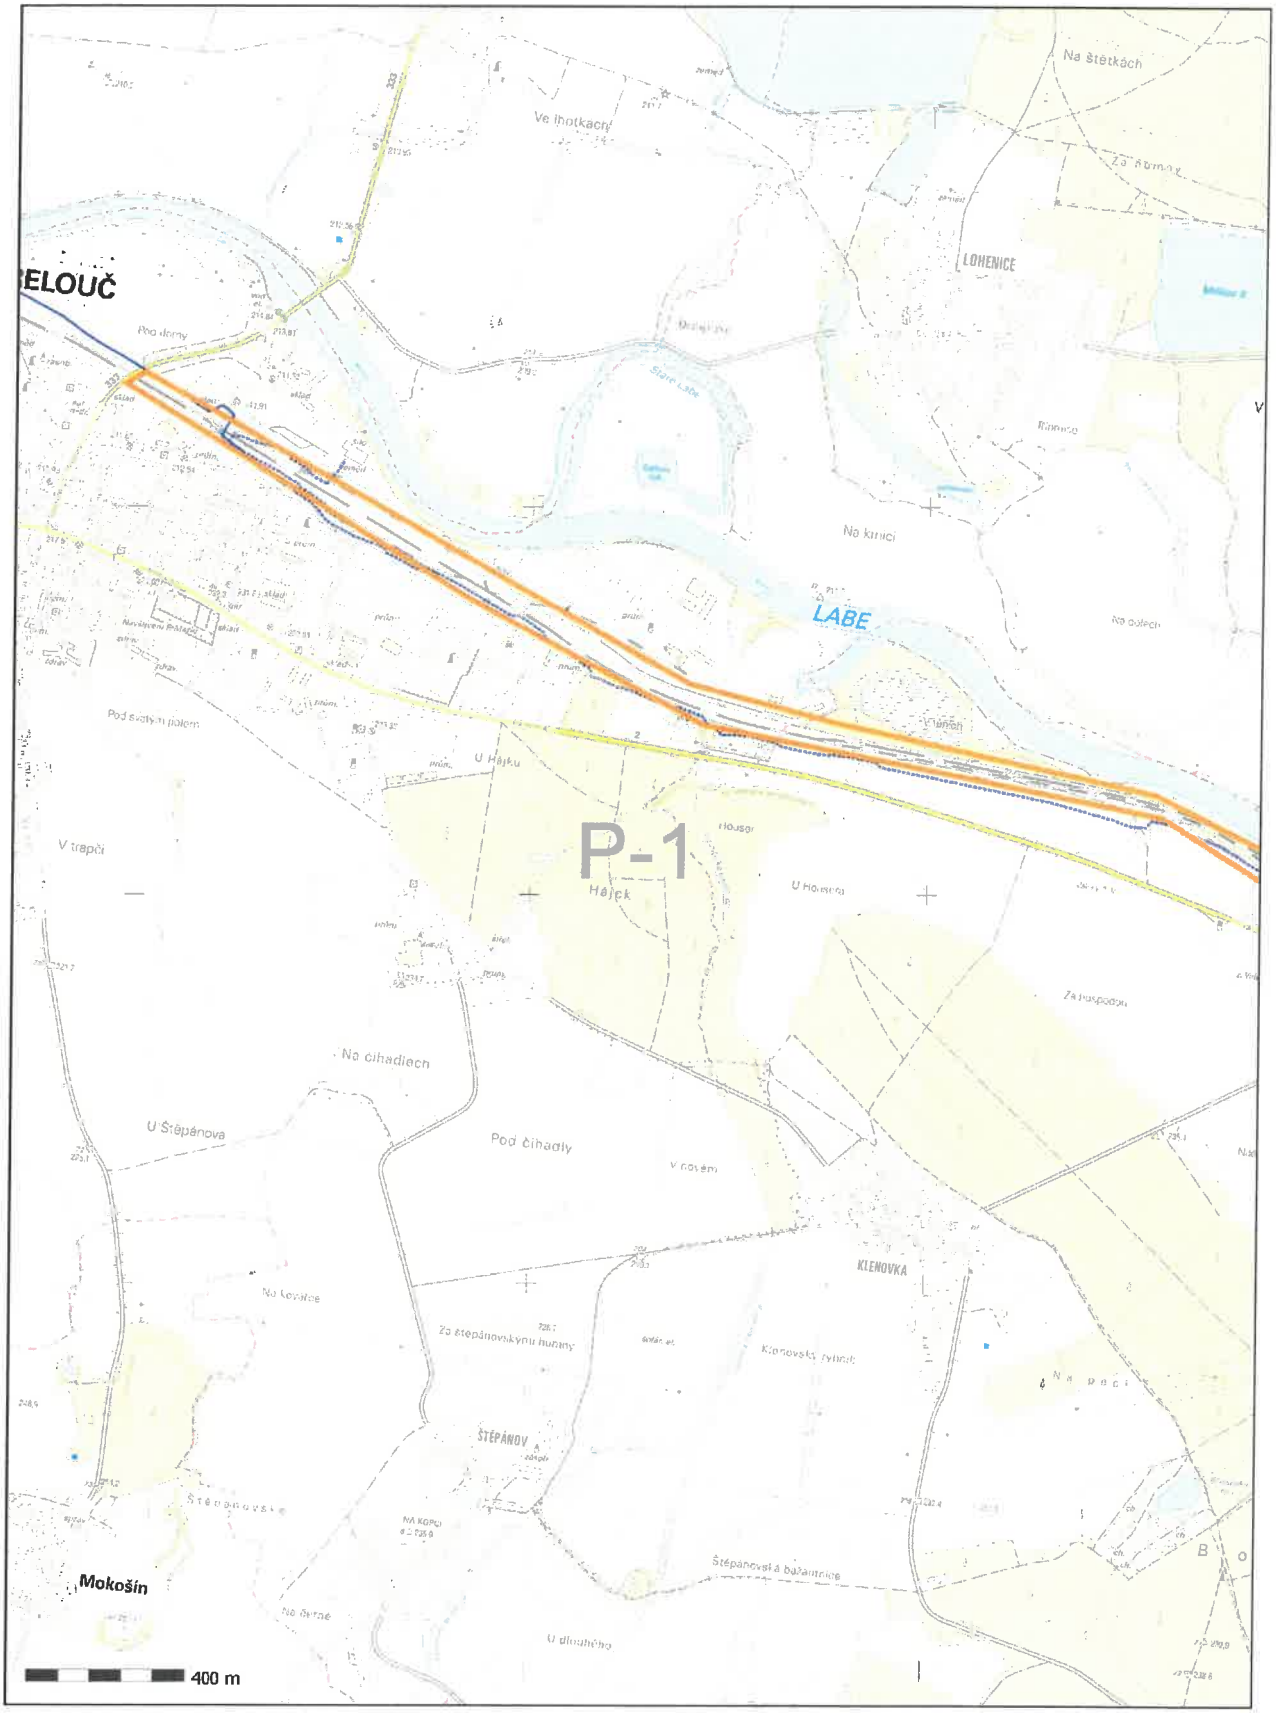

www.cdt.cz


ČD-TELEMATIKA

Příloha k vyjádření číslo jednací: 1202112516
Situace: 2/5
Podkladová data (c) ČUZK

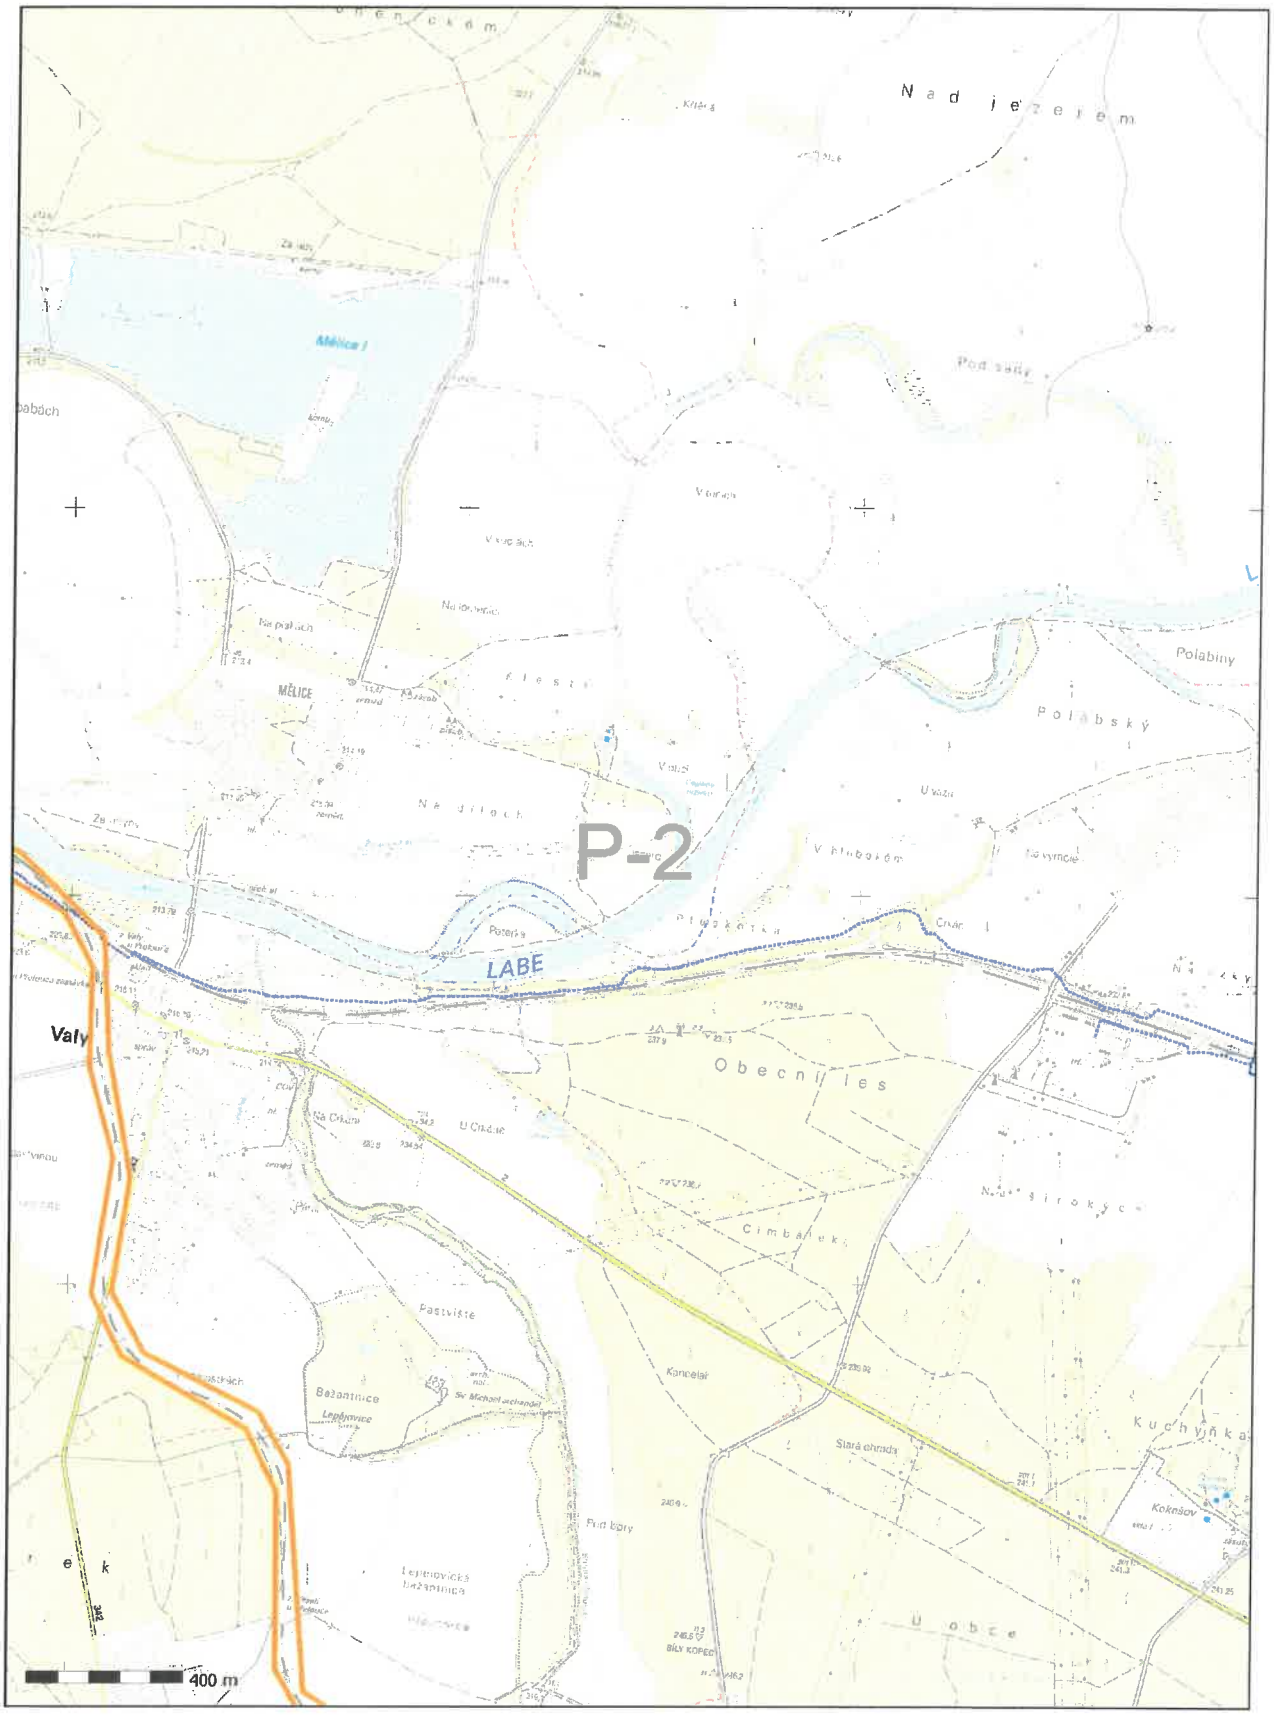


ČD-TELEMATIKA

Příloha k vyjádření číslo jednací: 1202112516
Situace: 3/5
Podkladová data (c) ČUZK

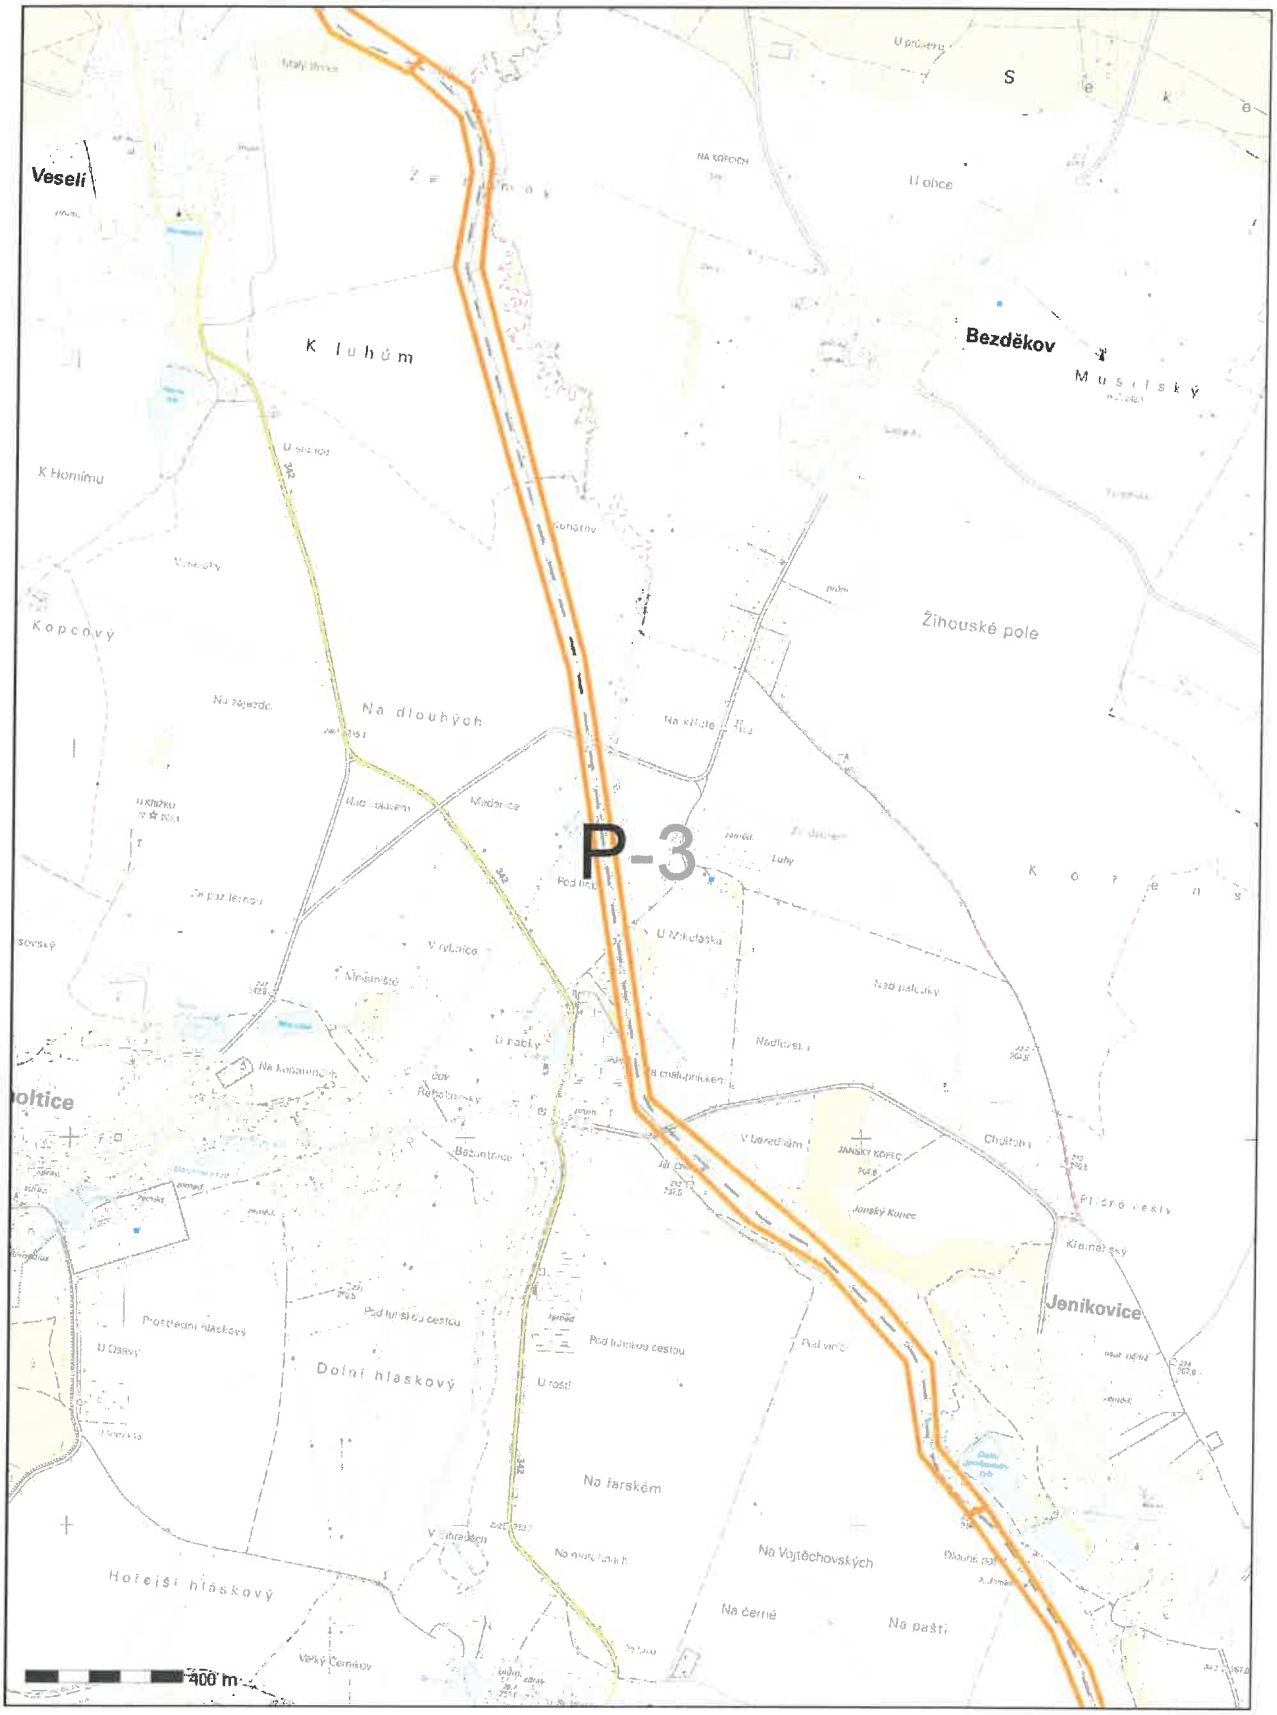

ČD-TELEMATIKA


Příloha k vyjádření číslo jednací: 1202112516
Situace: 4/5
Podkladová data (c) ČUZK

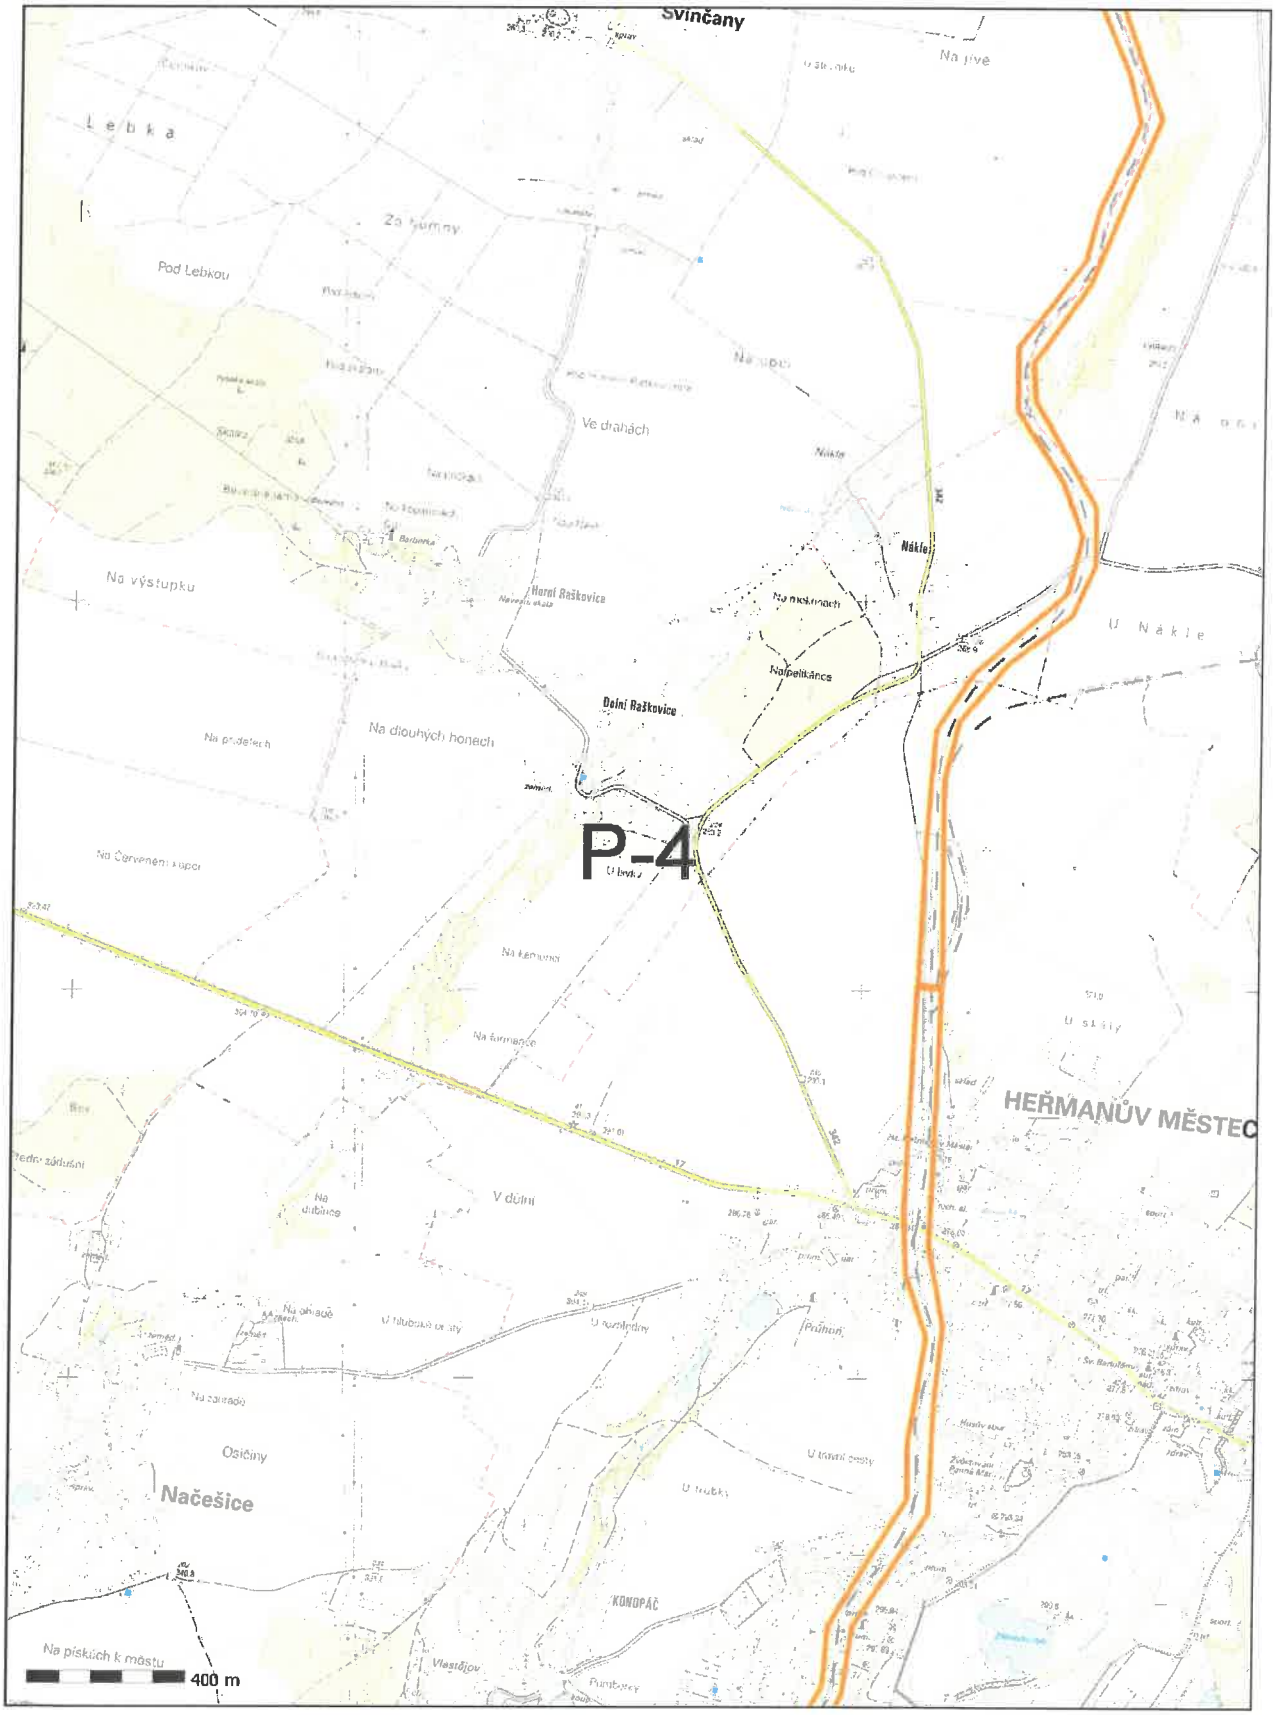


www.cdt.cz


ČD-TELEMATIKA


Příloha k vyjádření číslo jednací: 1202112516
Situace: 5/5
Podkladová data (c) ČUZK

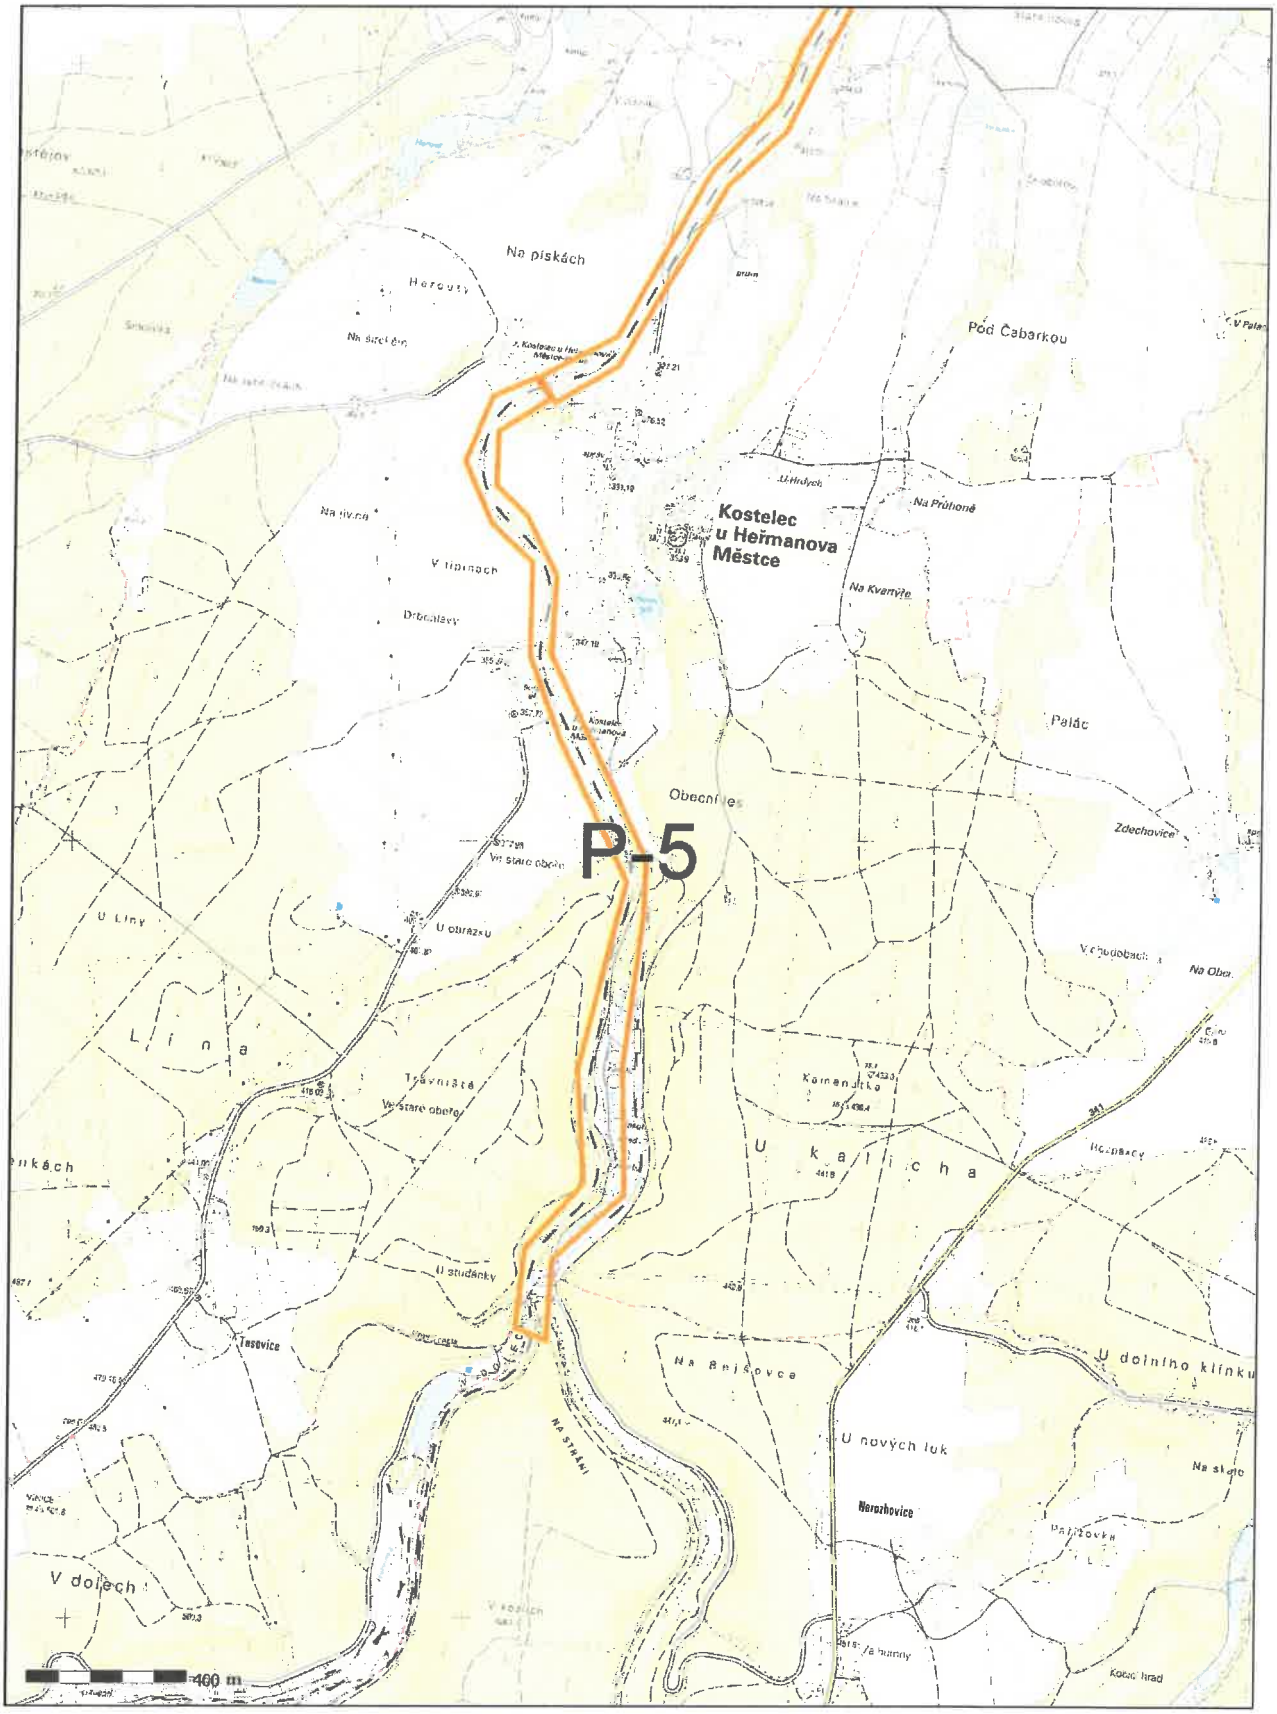


www.cdt.cz

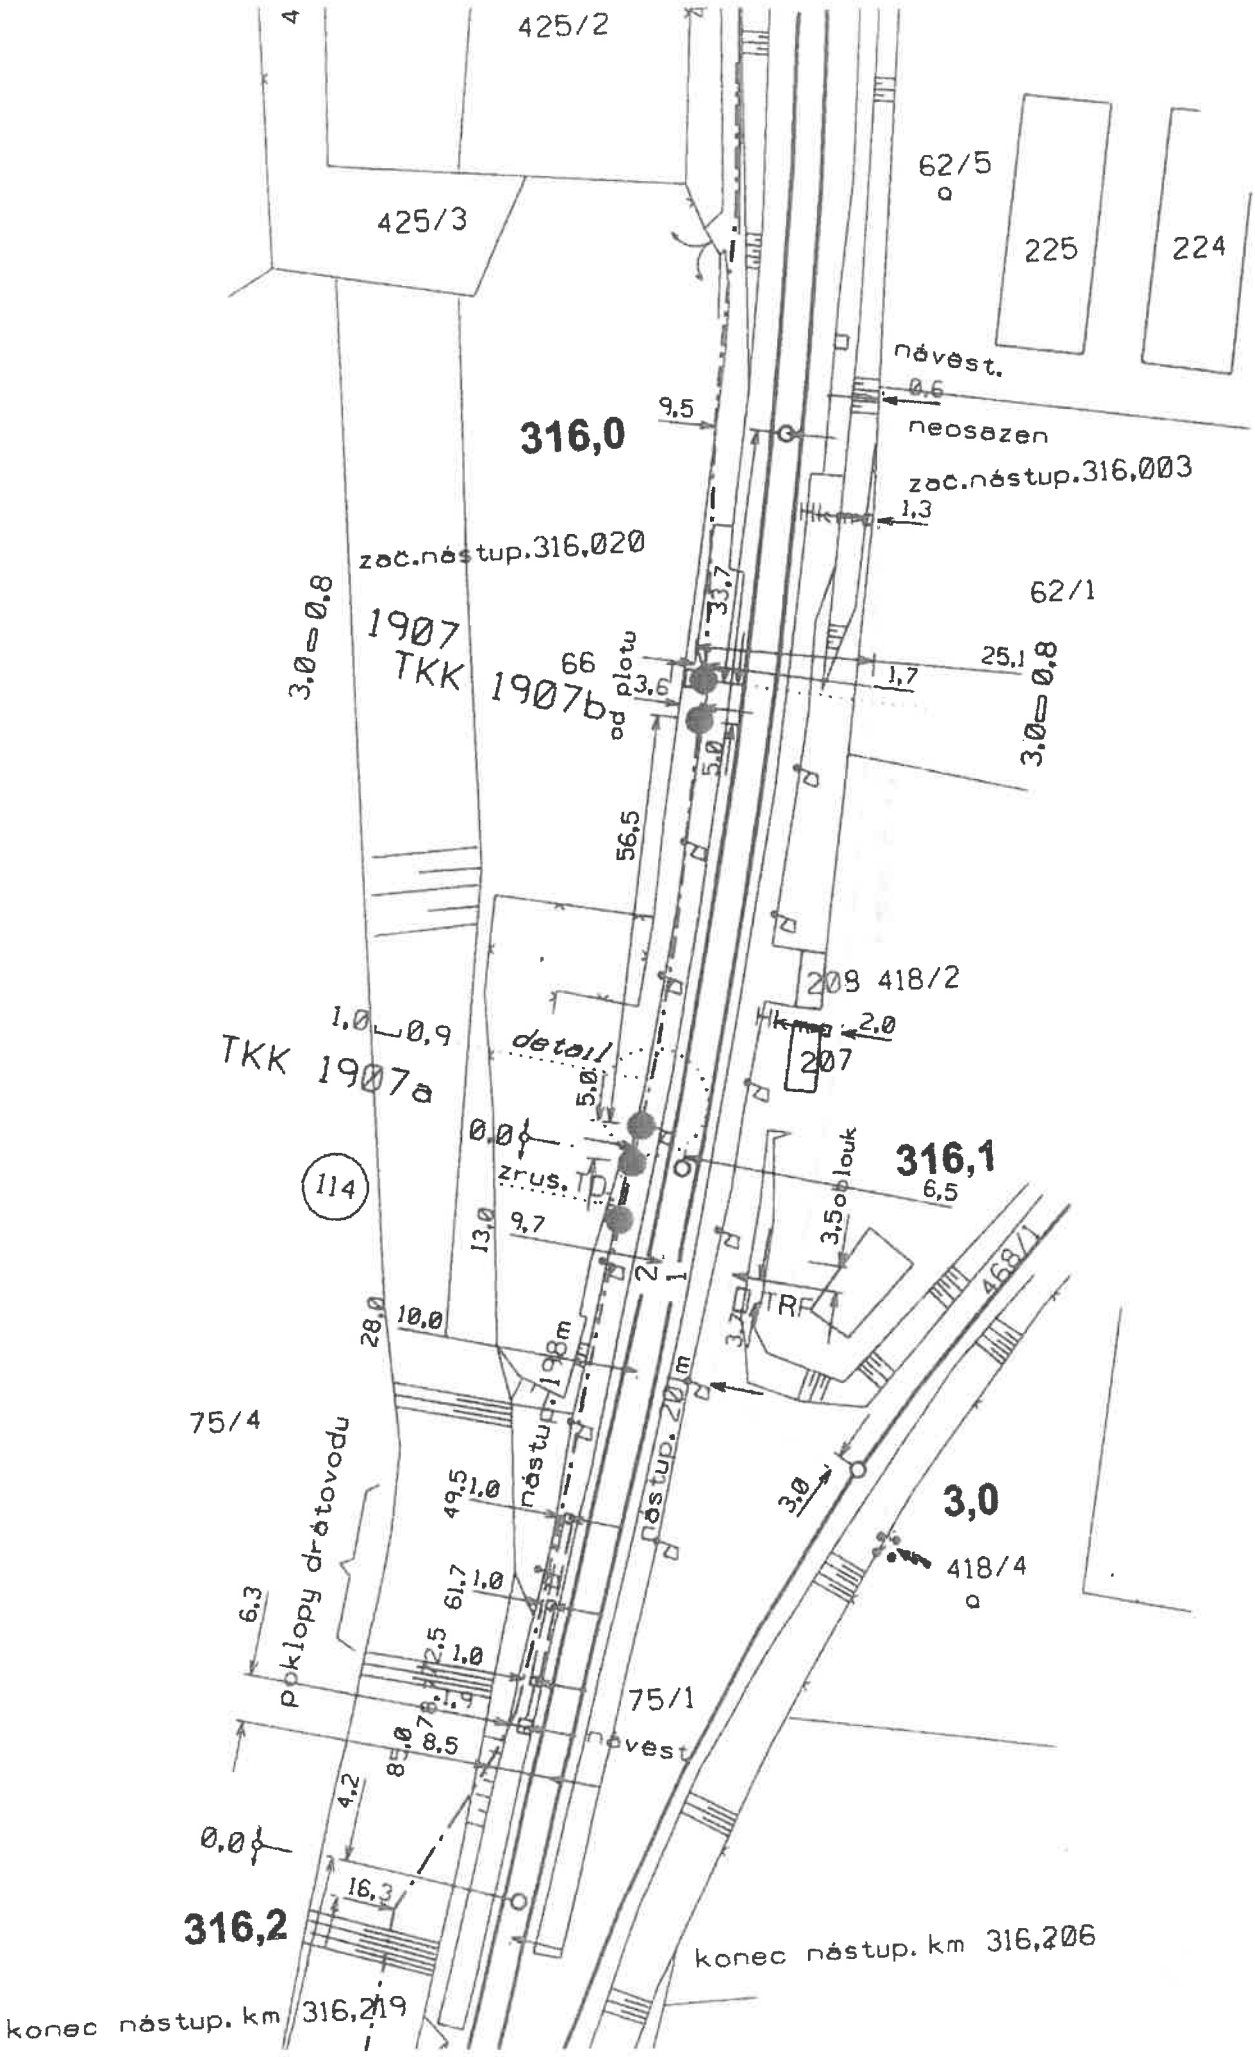
425/2
425/3
62/5
a
225
224
návest.
0,6
neosazen
zač.nástup.316,003
316,0
9,5
1,3
zač.nástup.316,020
62/1
1907
TKK
1907b
66
od plotu
3,6
33,7
25,1
1,7
3,0=0,8
3,0=0,8
5,0
56,5
209 418/2
2,0
207
1,0
0,9
TKK 1907a
detail
5,0
0,0
zrus. TD
114
316,1
6,5
3,5 oblouk
13,0
9,7
28,0
10,0
198m
nástup.
nástup. 20m
TR
468/1
75/4
49,5
1,0
61,7
1,0
2,5
1,0
1,9
6,3
poklopy drátovodu
8,5
8,5
4,2
75/1
návest
3,0
3,0
418/4
a
0,0
16,3
316,2
konec nástup. km 316,206
konec nástup. km 316,219

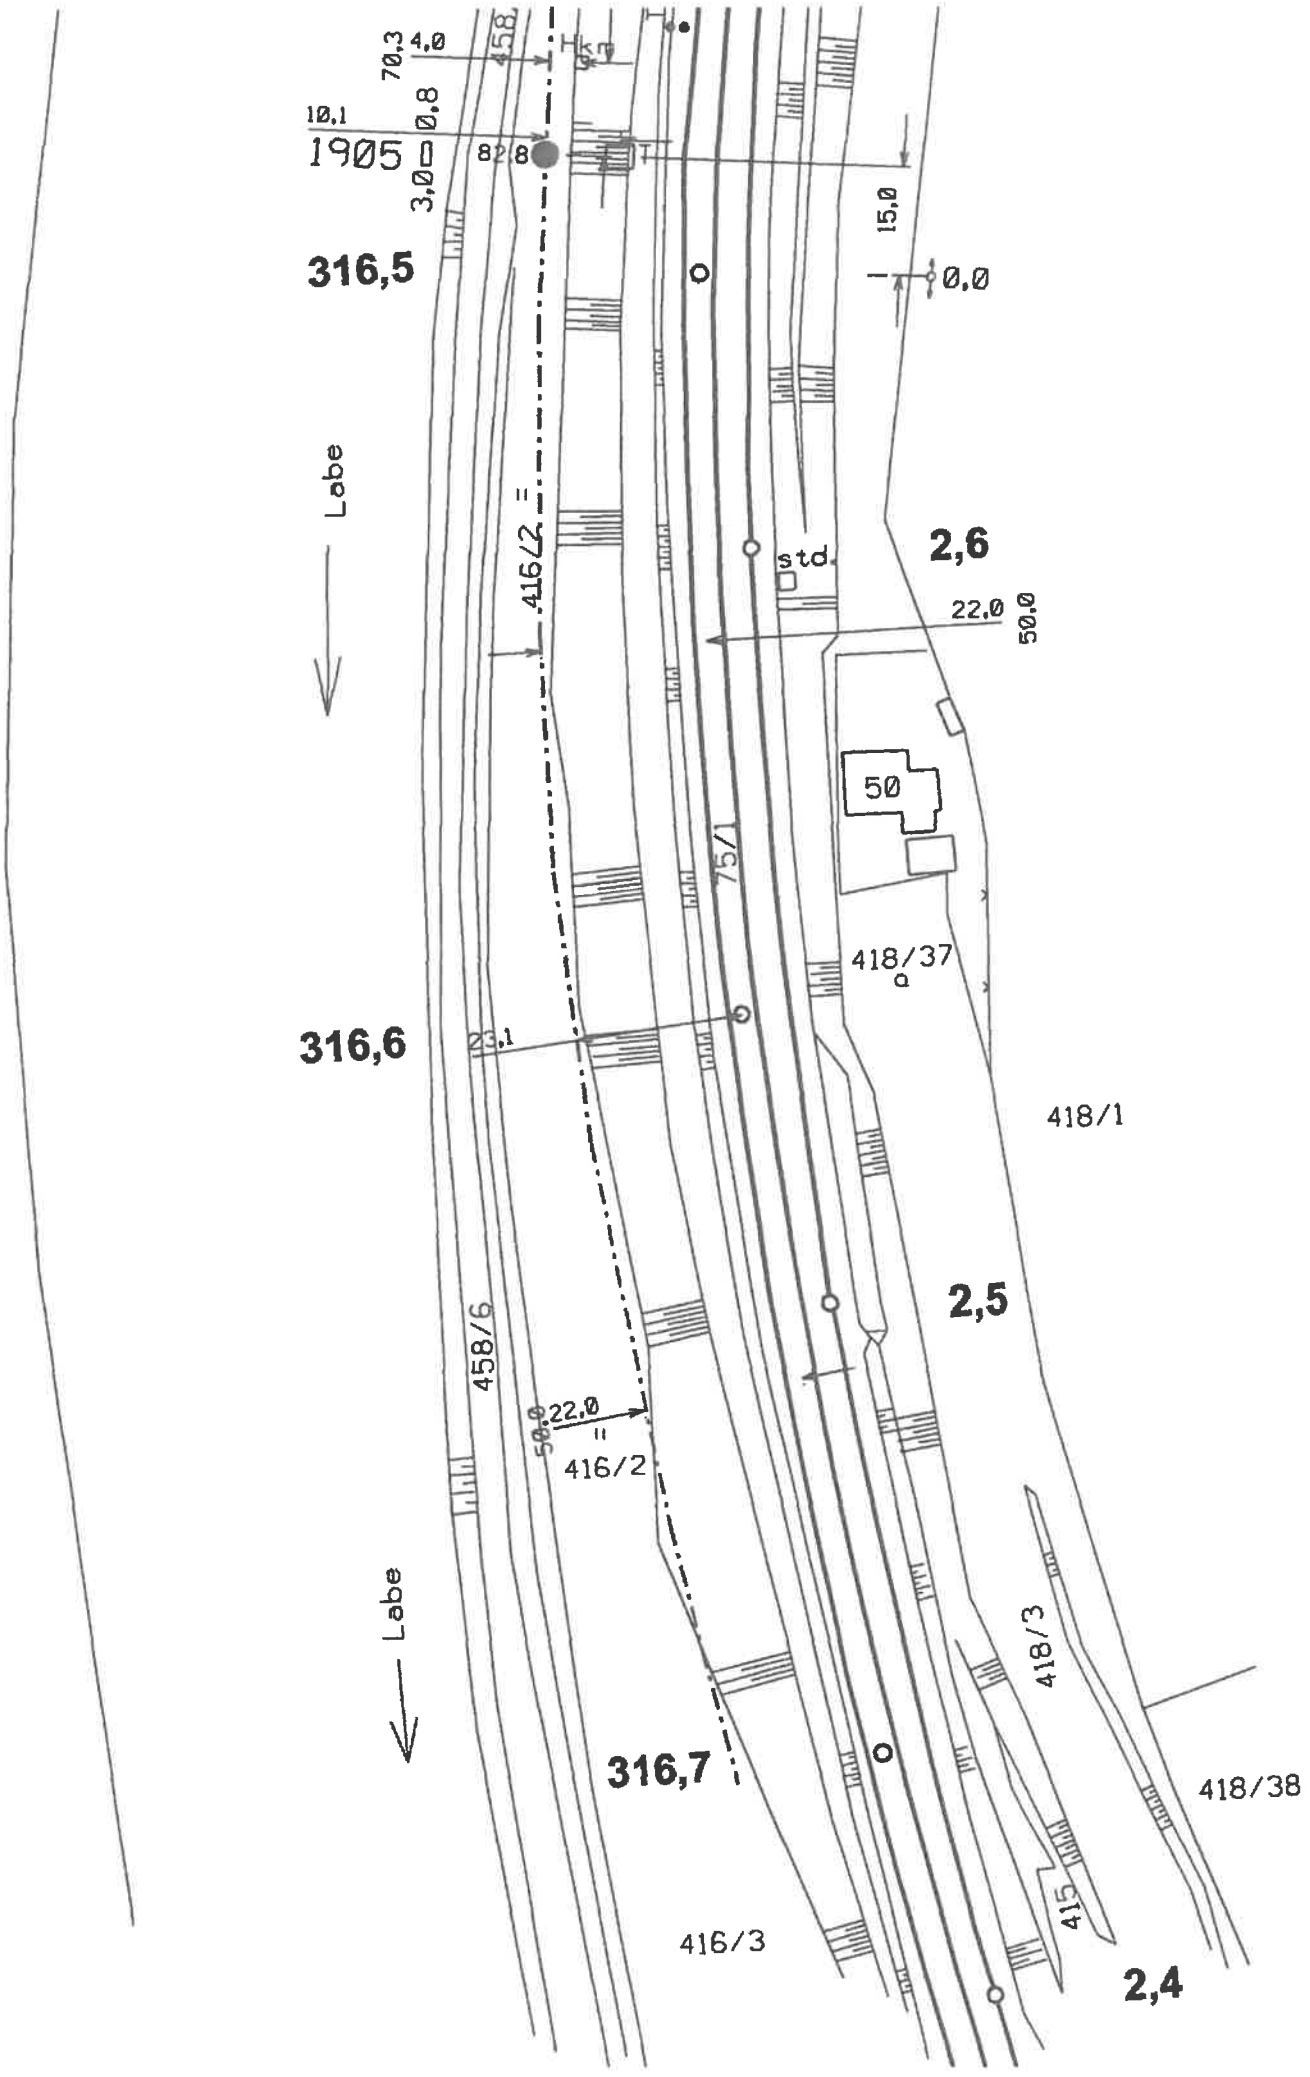
458
70,3
4,0
10,1
0,8
1905
3,0
8,2
8
15,0
0,0
316,5
Labe
416/2
std.
2,6
22,0
50,0
50
75/1
418/37
316,6
23,1
418/1
2,5
458/6
50,0
22,0
416/2
Labe
418/3
316,7
418/38
415
416/3
2,4

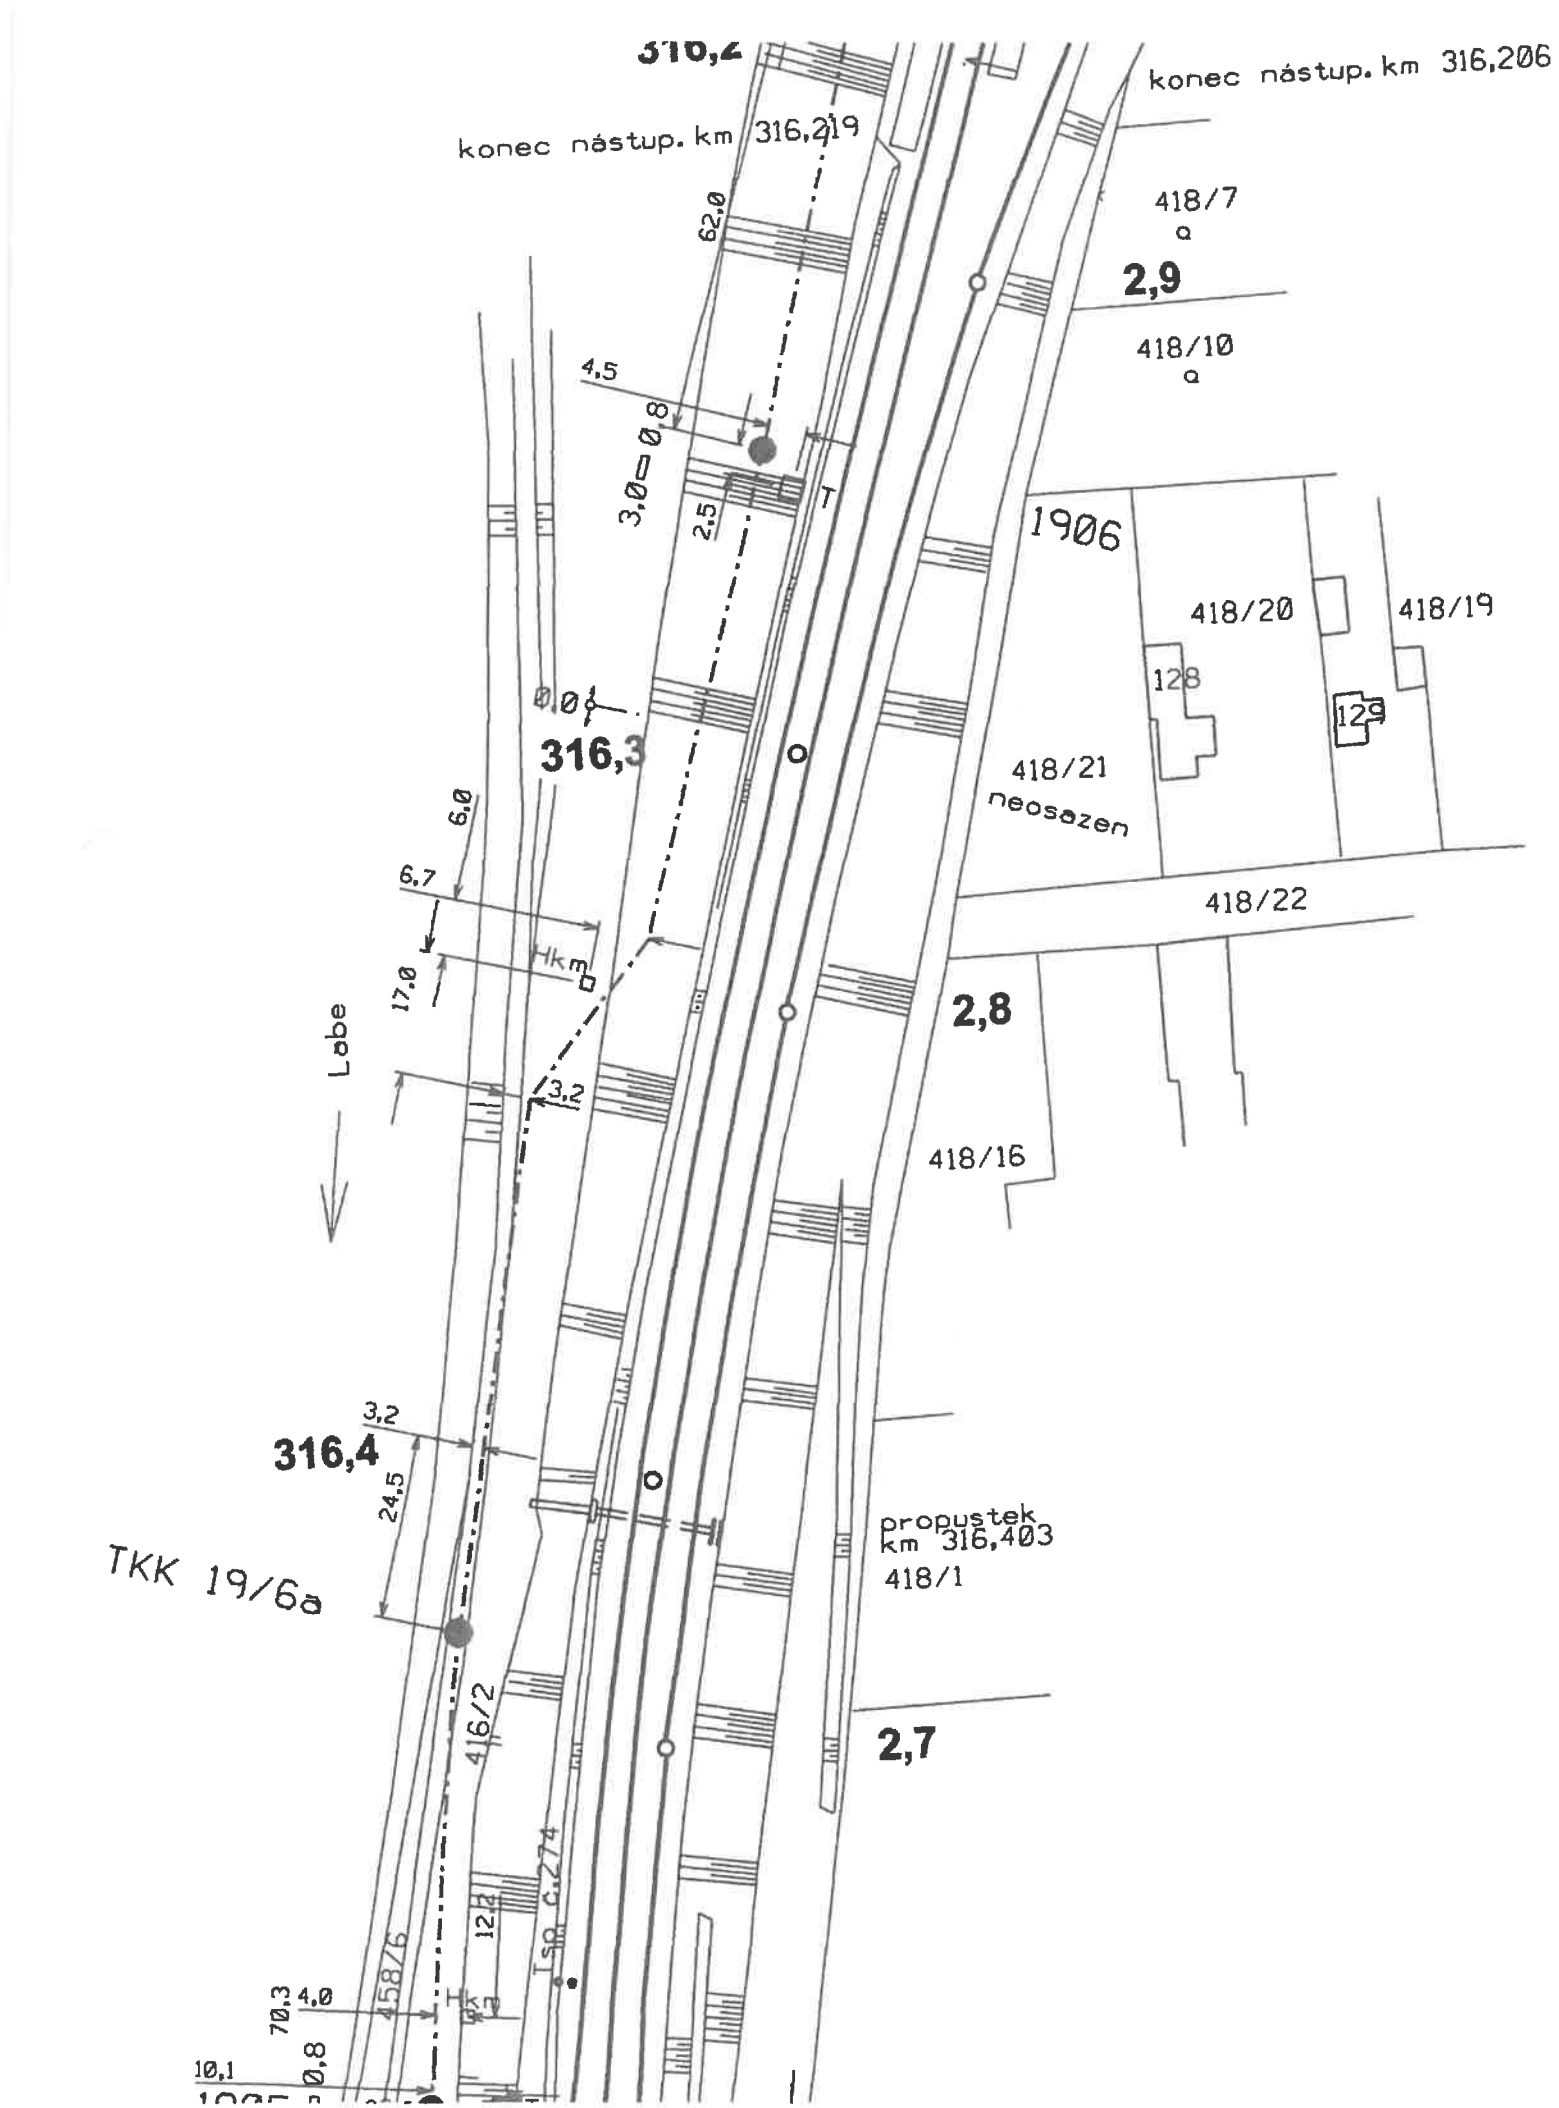
konec nástup. km 316,219
konec nástup. km 316,206
418/7
a
2,9
418/10
a
1906
418/20
418/19
128
129
418/21
neosazen
418/22
2,8
418/16
316,3
316,4
Labe
TKK 19/6a
propustek
km 316,403
418/1
2,7
416/2
458/6
70,3
10,1
62,0
4,5
3,0=0,8
2,5
6,0
6,7
17,0
4km
3,2
24,5
4,0
0,8
12,4

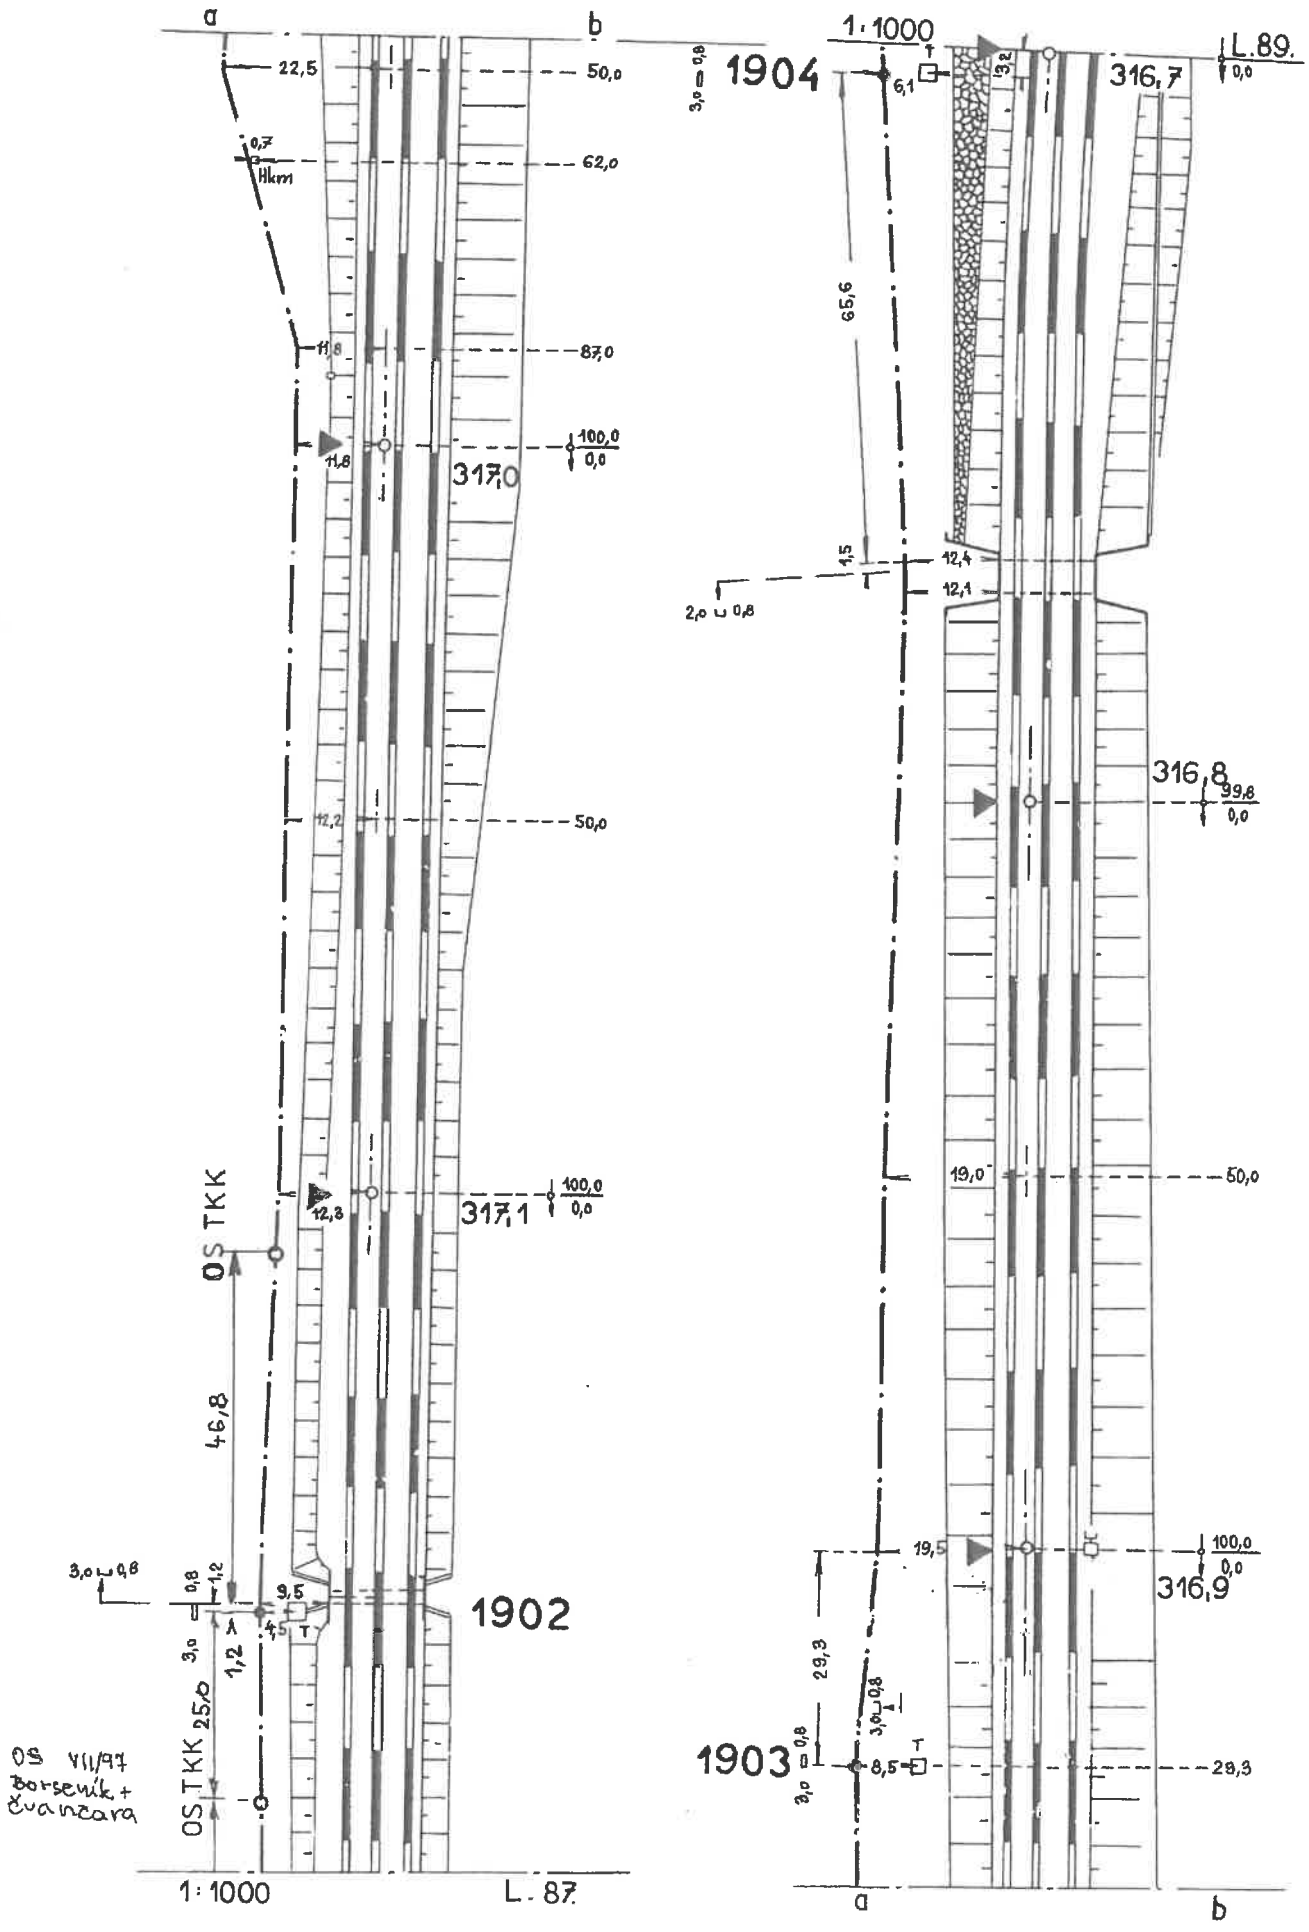

OS VII/97
Borsenik + Čvančara

Dk část. kryt
hl. 0,8


Dk
KOLÍN - UHERSKO

L.87

Oprava čís.: 20.
Platí od: 22.12.97.

1:1000

L.88

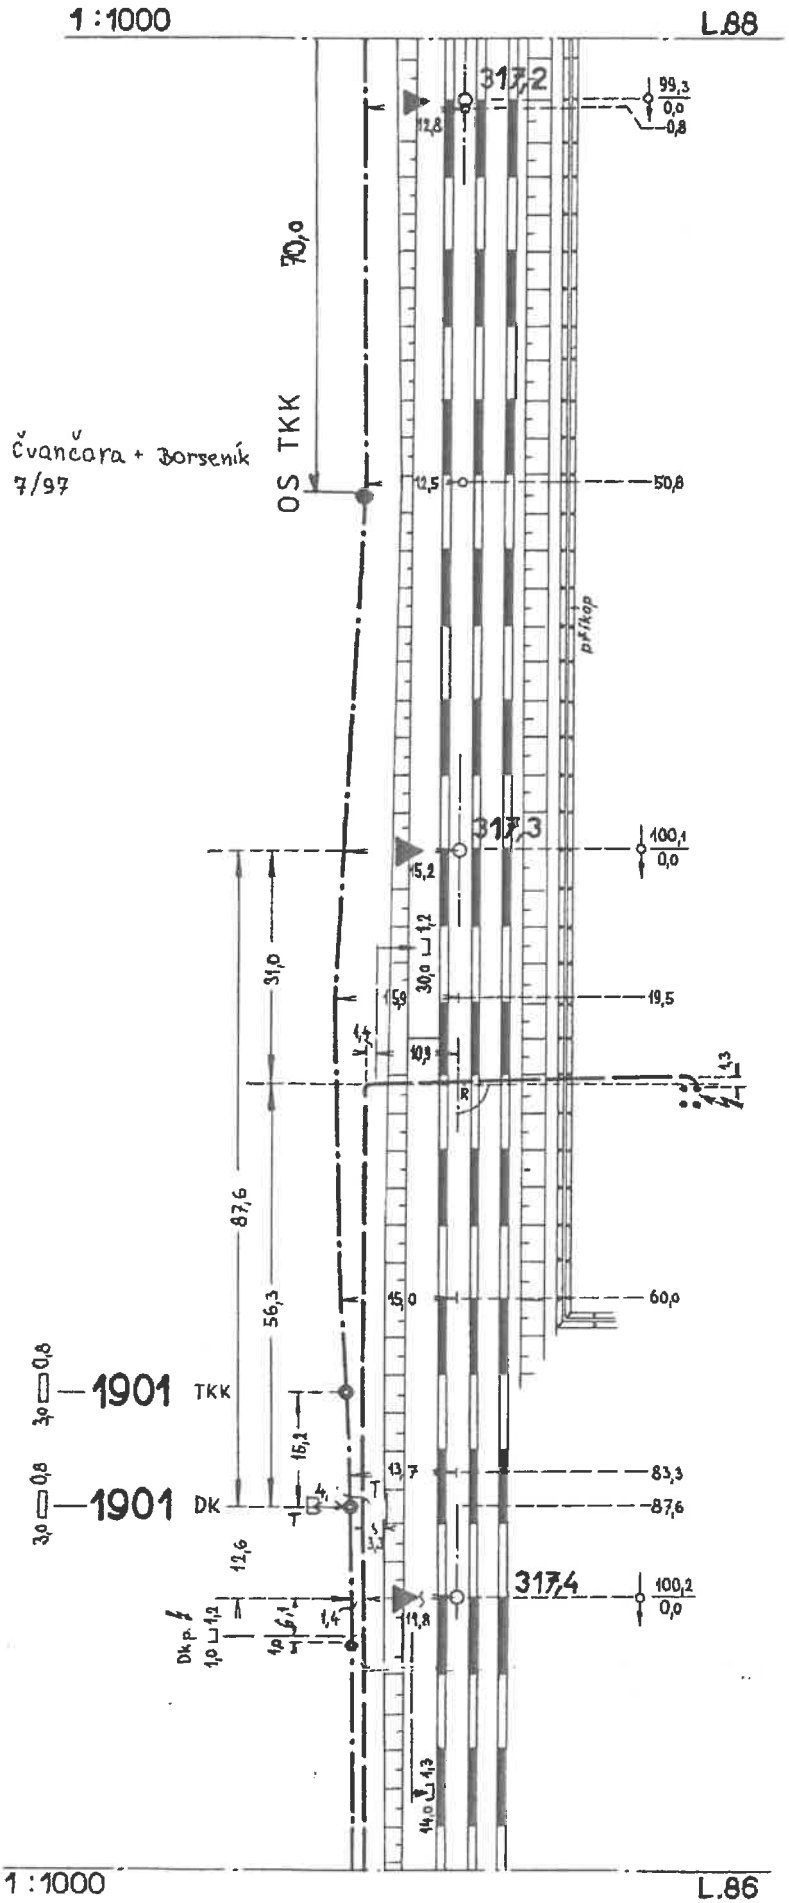


1:1000

L.86

Dk část. kryt


PŘELOUČ PŘELOŽKA DK + TKK 11.11.97

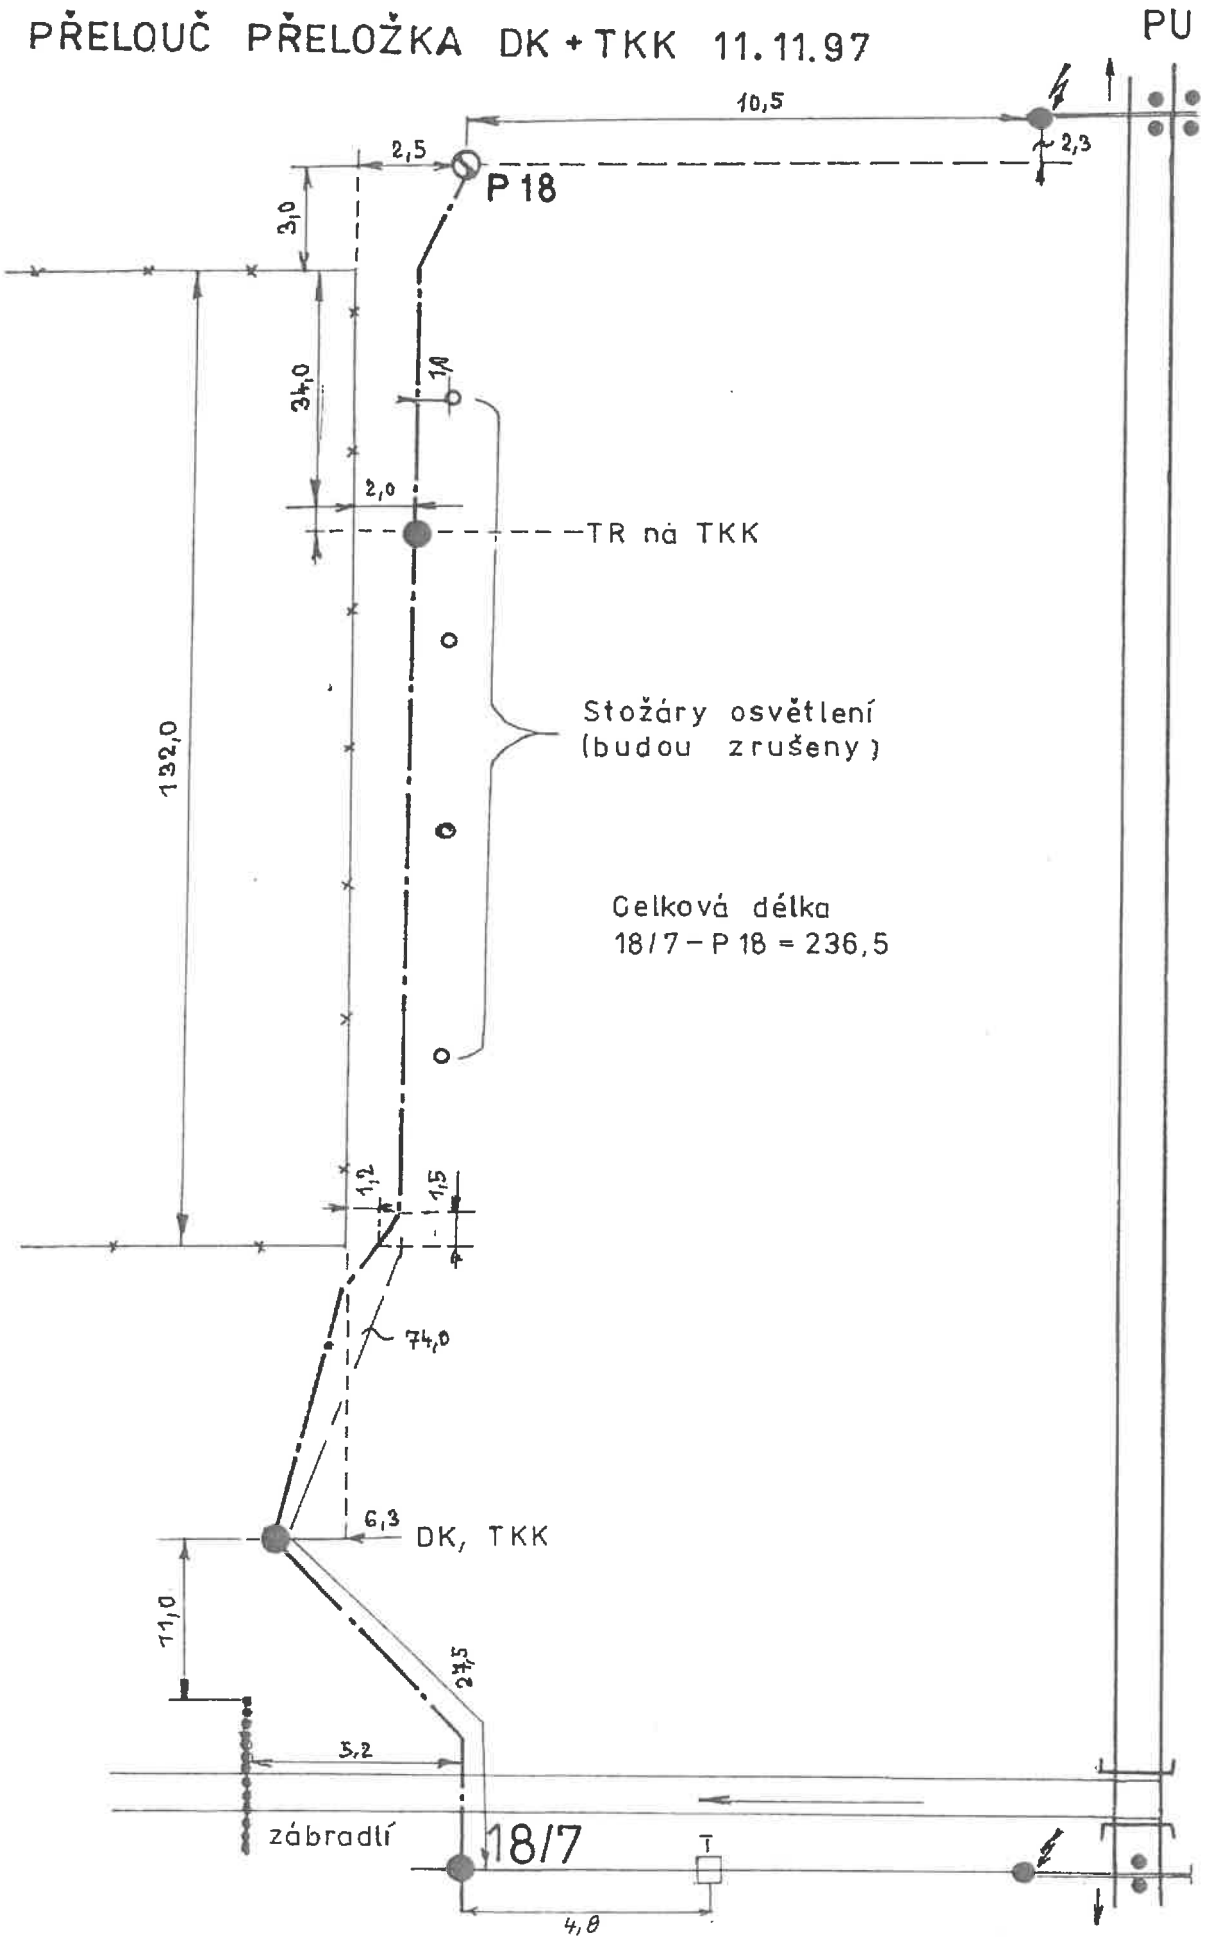

ČD	Navrhl:			DK Kolín – Uhersko
	Kreslil: 1/98			
1:1000	Zkoušel			L.86aB

DK

KOLÍN – UHERSKO

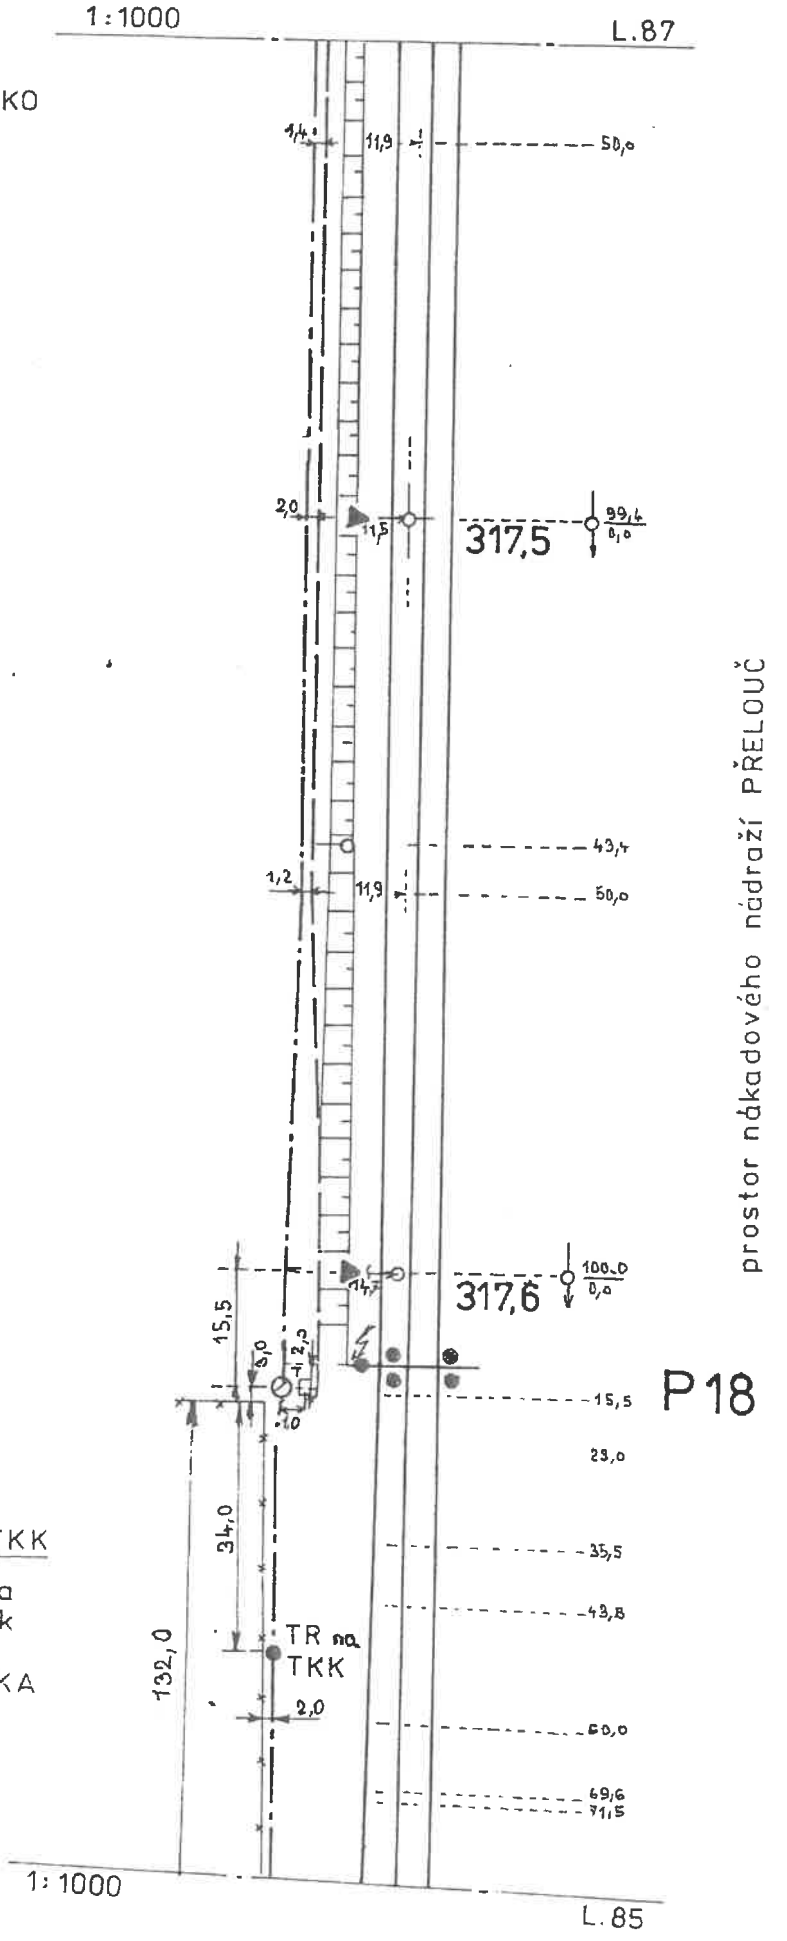

Přeložka DK, TKK

12/97 Čvančara
Borseník


CELKOVÁ DÉLKA
236,5 m

ČD	Navrhl:				Dk Kolín – Uhersko
	Kreslil:	1/98			L.86 B
1:1000	Zkoušel				


DK
KOLÍN – UHERSKO

L.85

1:1000

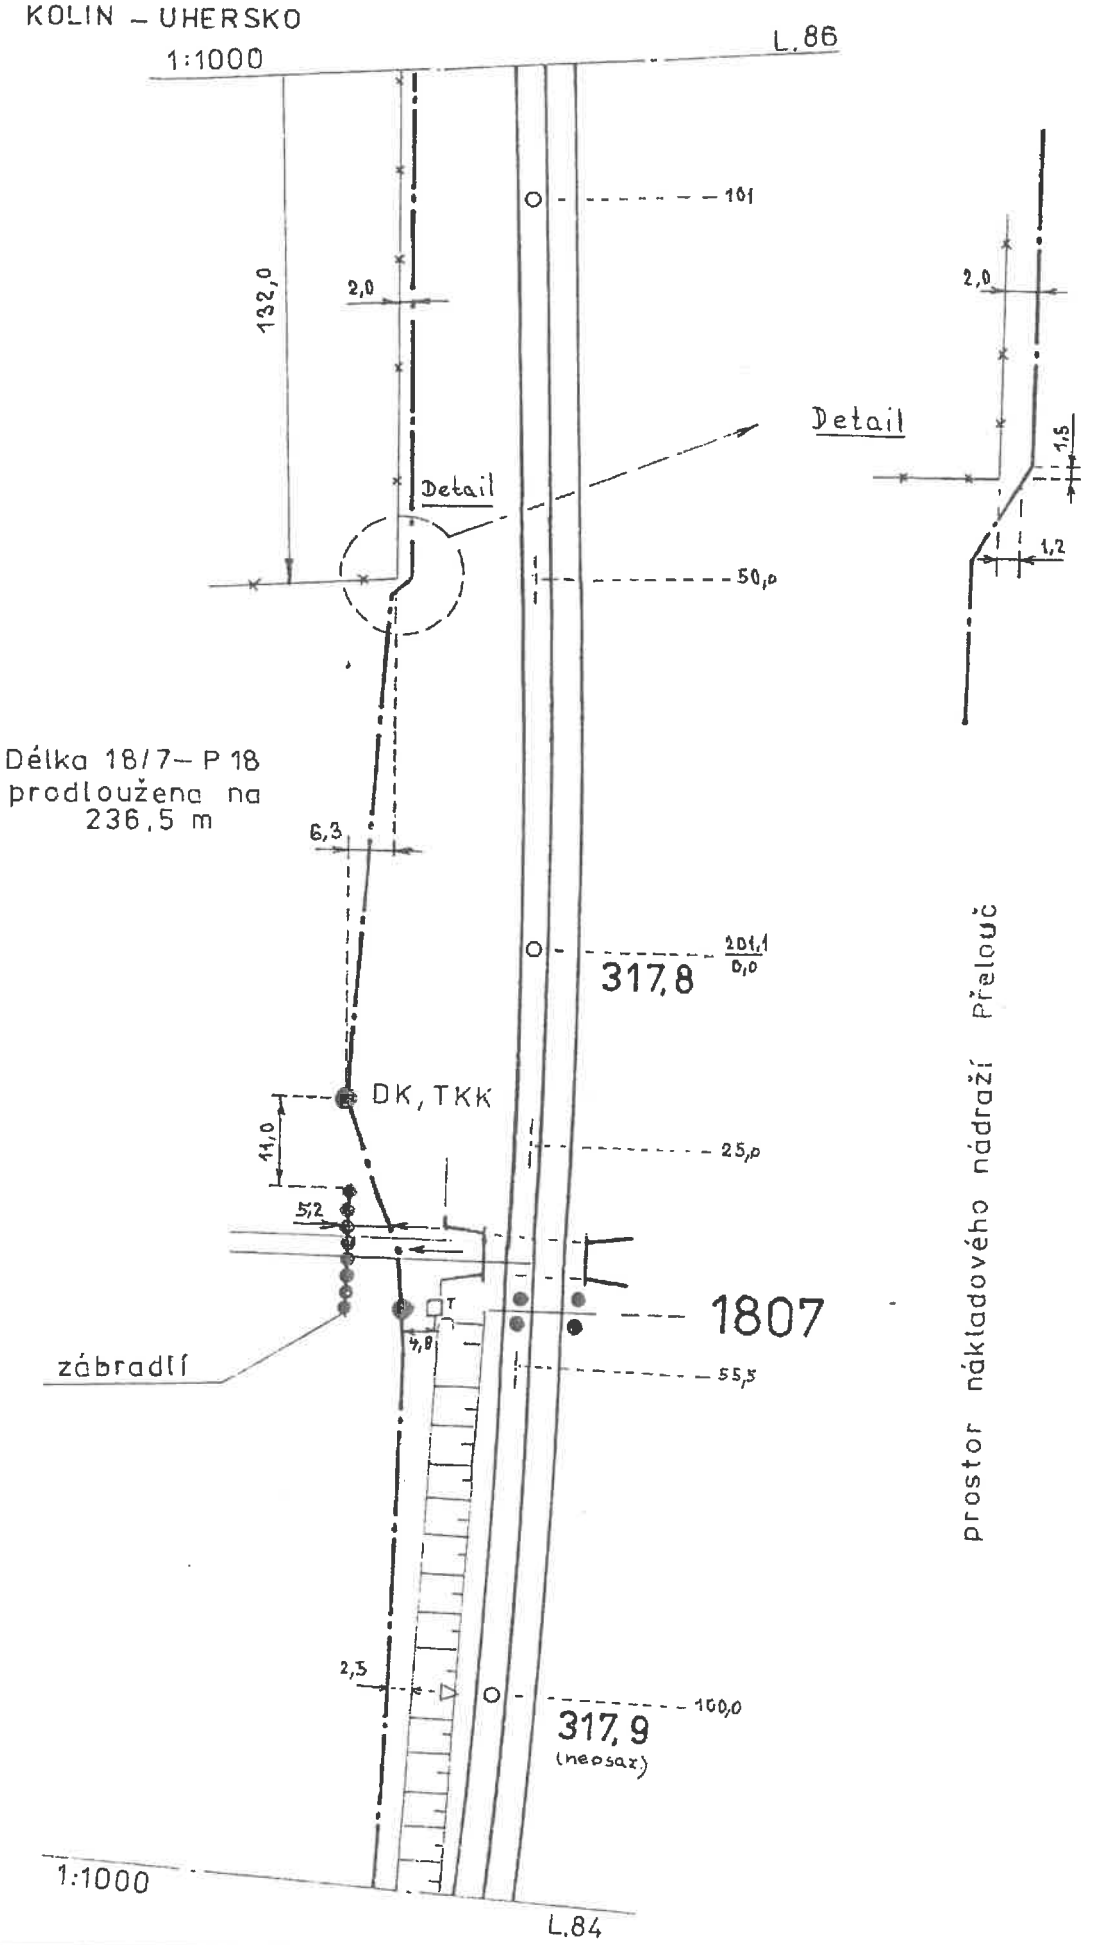


ČD	Navrhl:		DK Kolín – Uhersko
1:1000	Kreslil: 1/98		L.85 B
	Zkoušel		

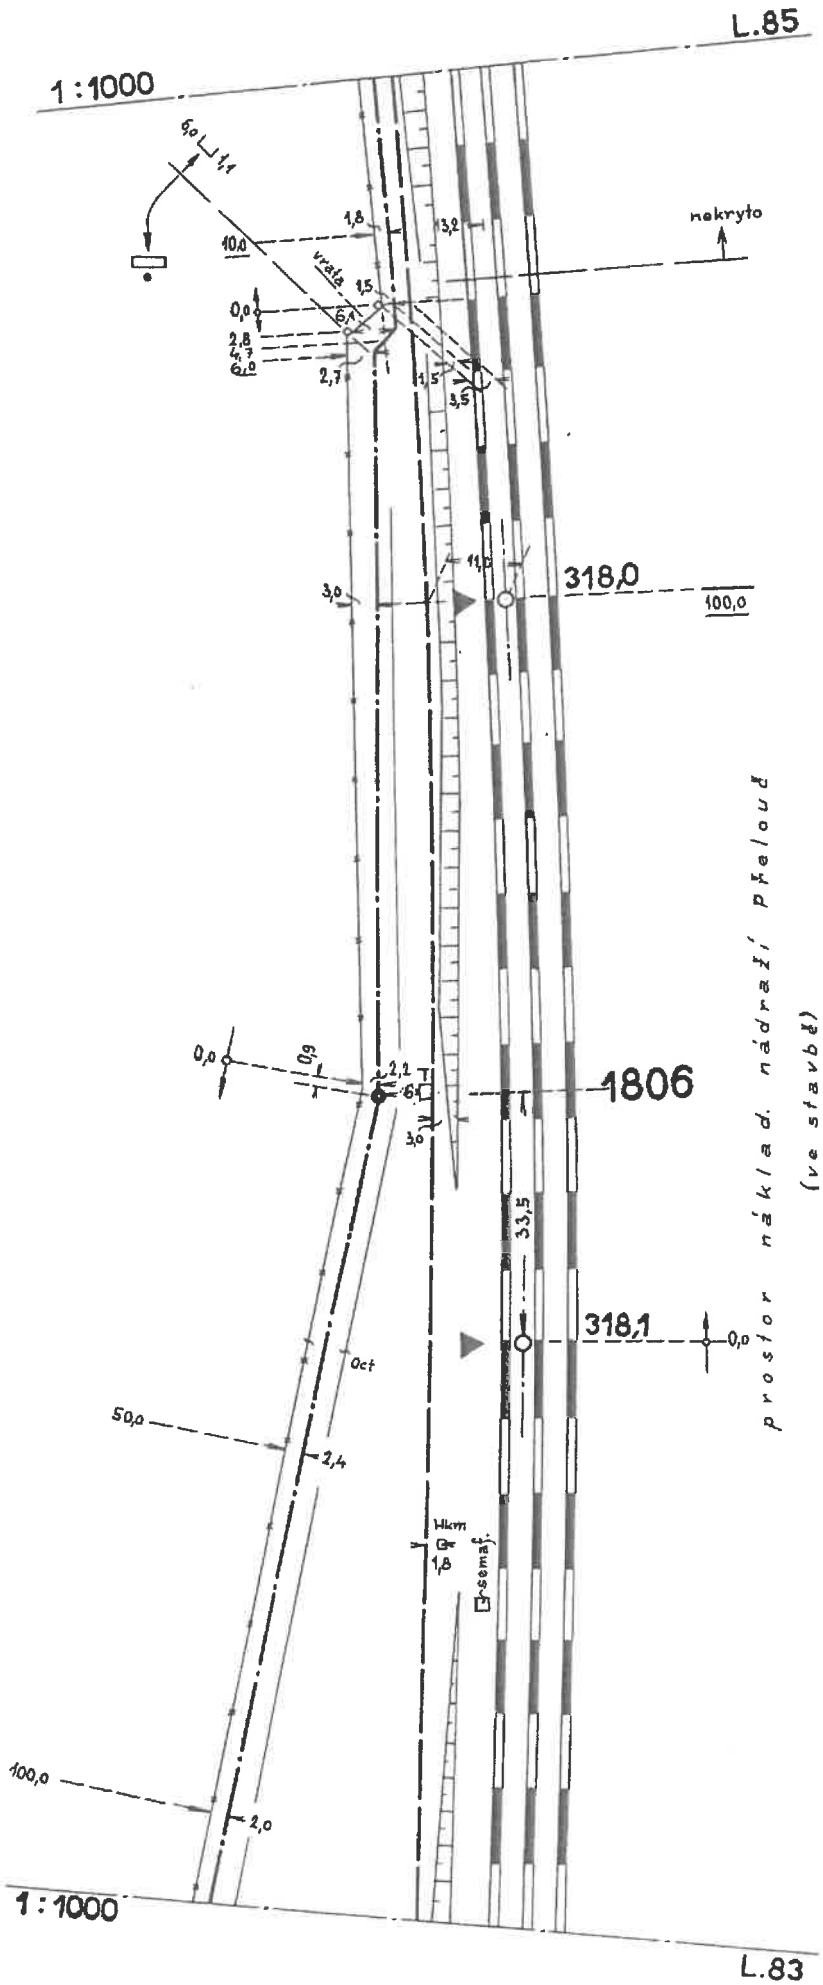

Dk část. kryt
hl = 0.8

Mapová ... 500ú


DK Kolín - Uhersko

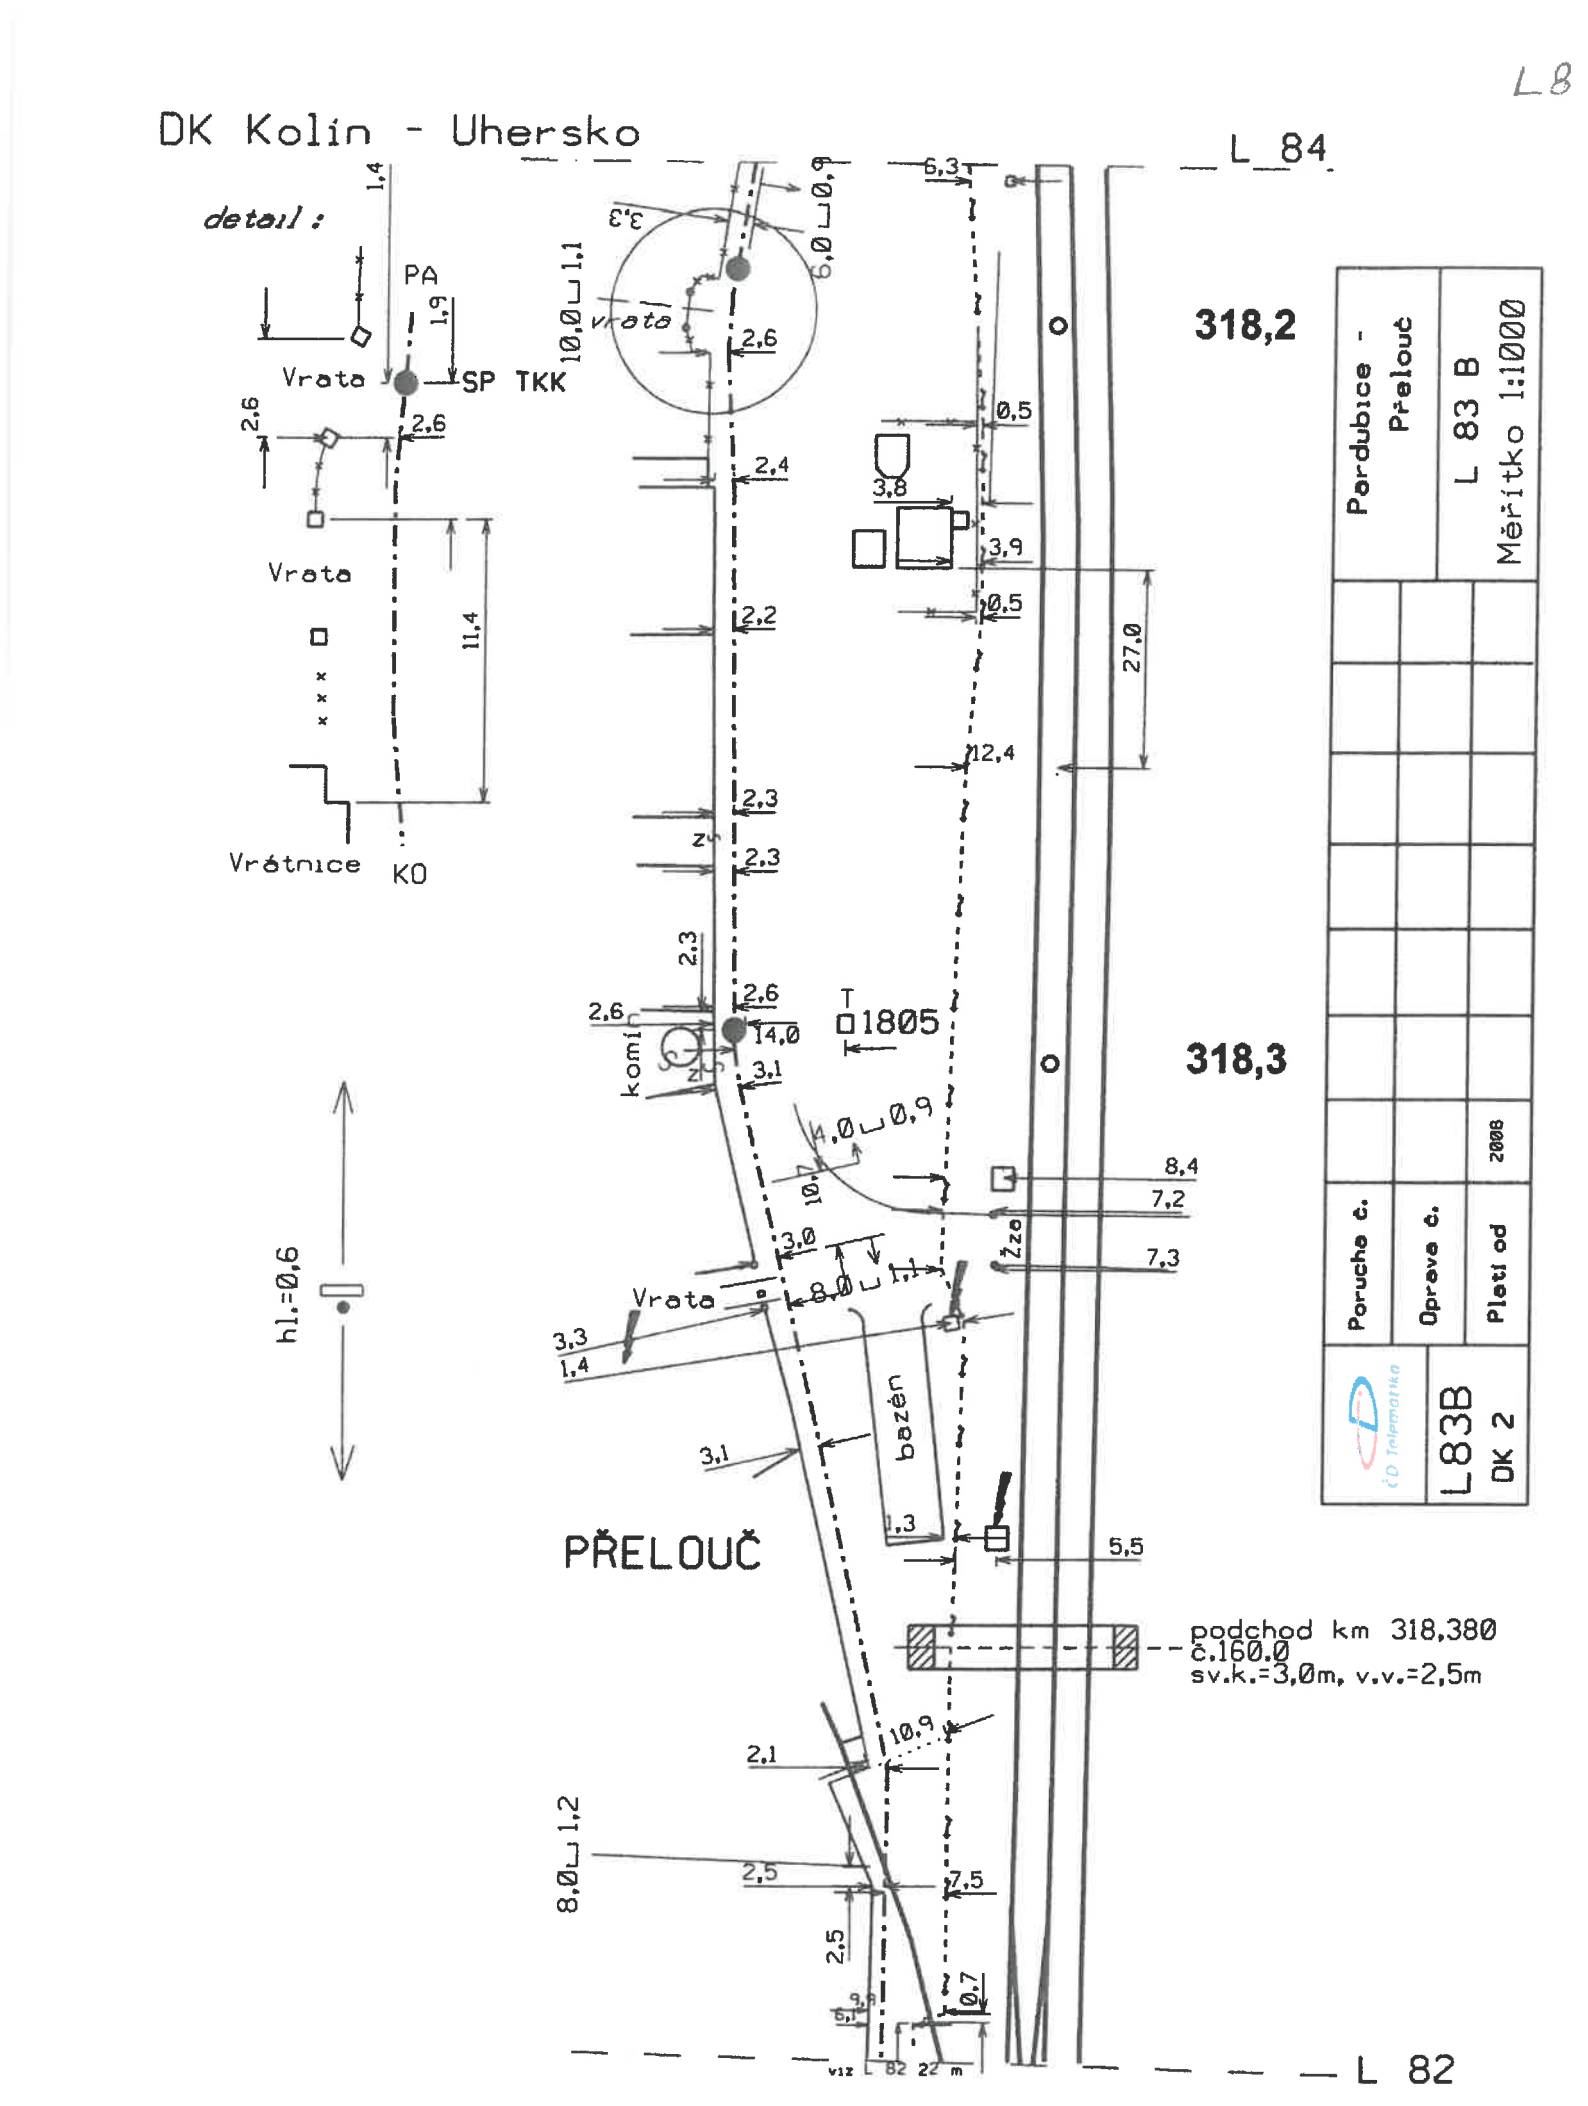


Dk 2+TKK 8

KOLÍN – UHERSKO

L.82

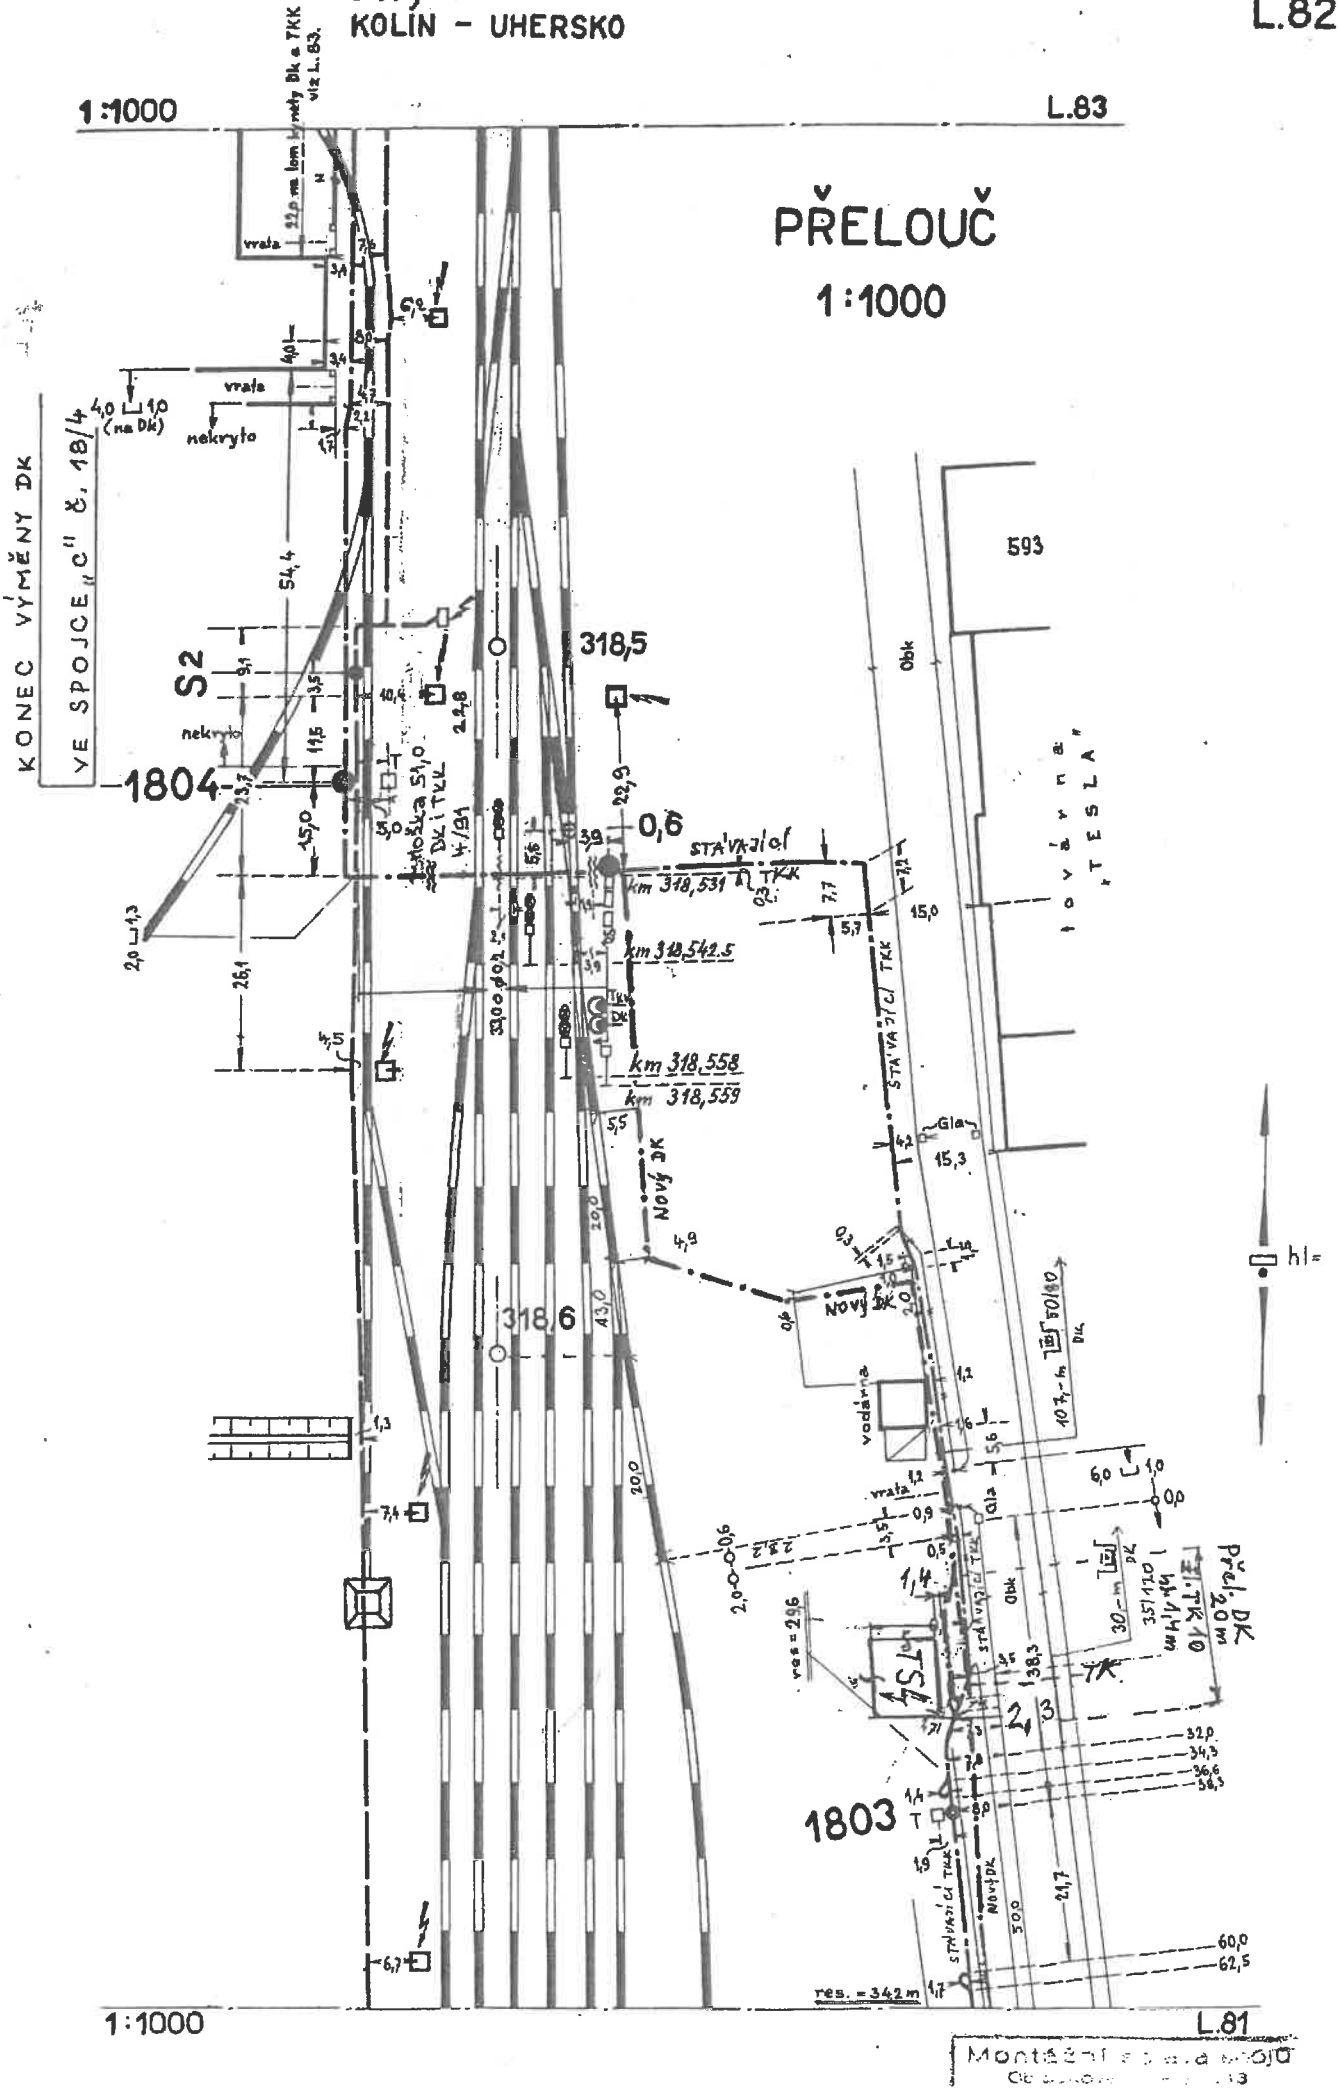


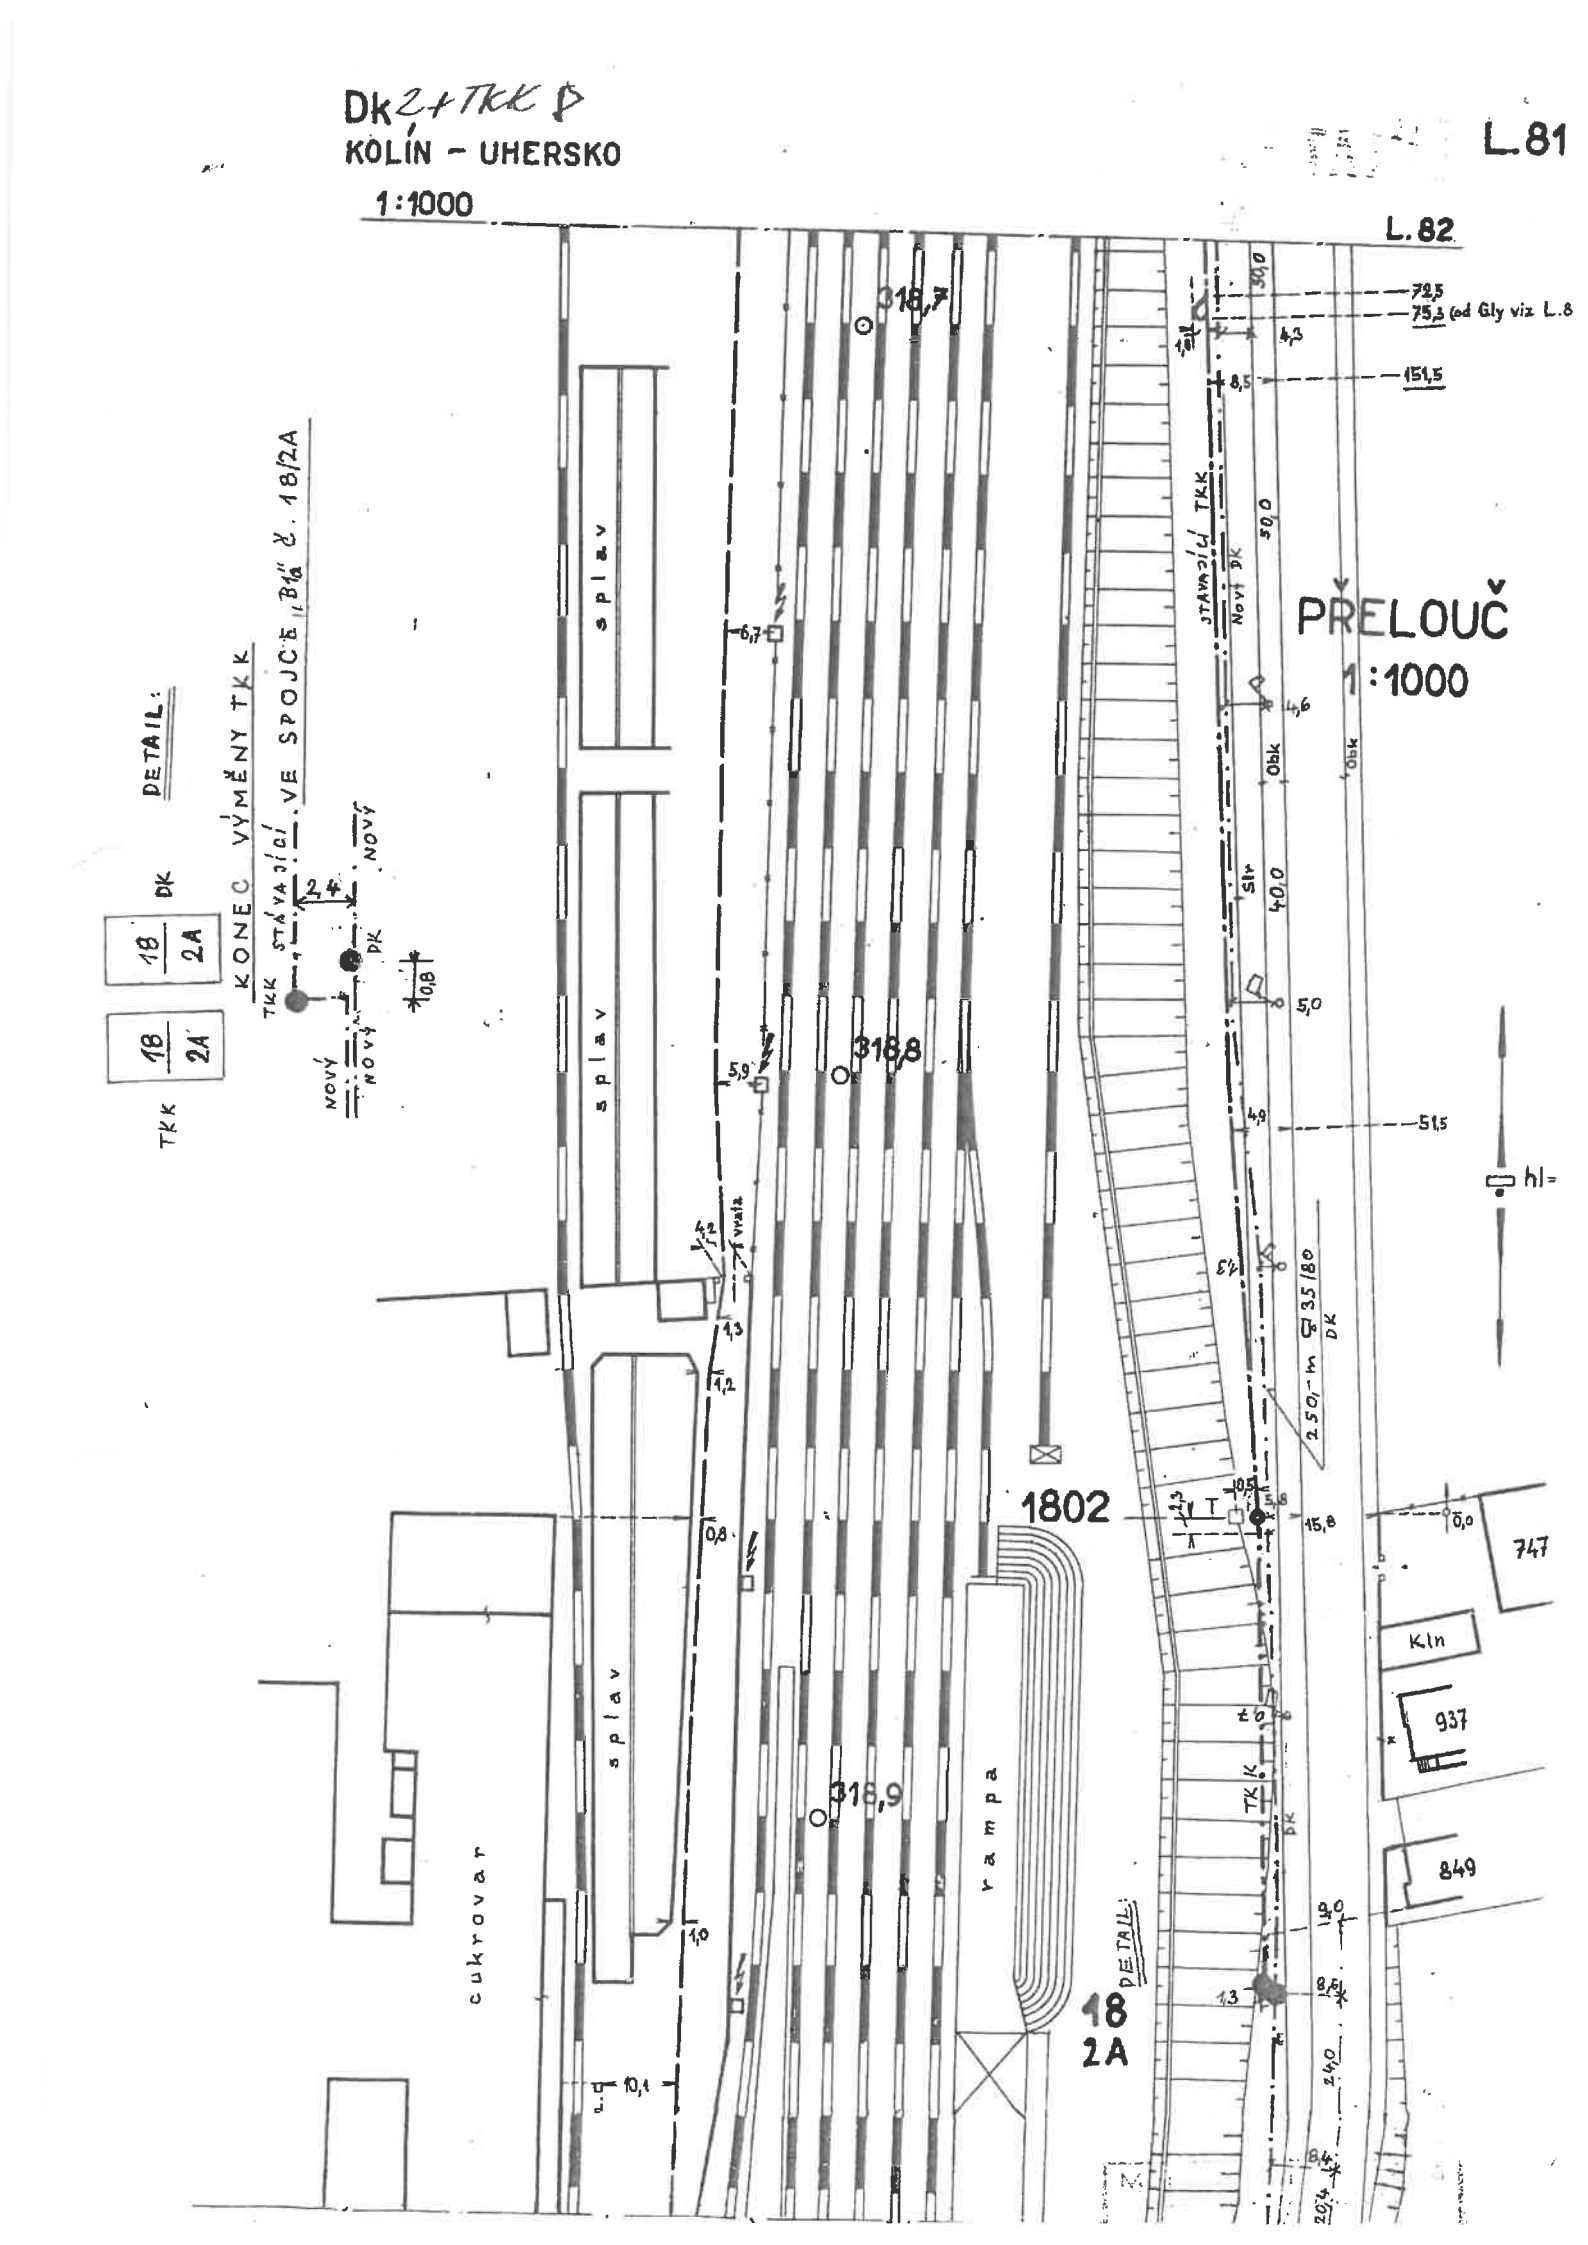
Dk 24 TKK D
KOLÍN – UHERSKO
L.81
1:1000
L.82
PŘELOUČ
1:1000
DETAIL:
DK
18/2A
TKK
18/2A
KONEC VYMĚNY TKK
STAVBA 1/C1 VE SPOJCE „B1a" Č. 18/2A
NOVÝ
NOVÝ
NOVÝ
2,4
0,8
318,7
318,8
318,9
splav
splav
splav
cukrovar
rampa
1802
6,7
5,9
4,2
1,3
1,2
0,8
1,0
10,1
STAVBA 1/C1 TKK
Nový DK
Obk
Obk
Sln
30,0
50,0
40,0
72,5
75,5 (od Gly viz L.8
151,5
51,5
4,3
8,5
4,6
5,0
4,9
4,3
2,50/-m 3,5/80
DK
10,5
5,8
15,8
0,0
1,3
T
TK K
DK
DETAIL:
18
2A
1,3
8,5
2,4,0
8,5
747
Kln
937
849
1,0
1,0


KO	
Navrhl	
Kreslil	
Zkoušel	
Porucha č.	
Oprava č.	
Platí od	

žst. Přelouč - rozpínací stanice – km 319,185


DK TKK – celý profil směr Kolín
DK TKK – celý profil směr Pardubice
DK TKK – spojovací kabely do výpravní budovy 160 m
DK TKK – spojovací kabely pro přepojování na stáv. kabely 195 m

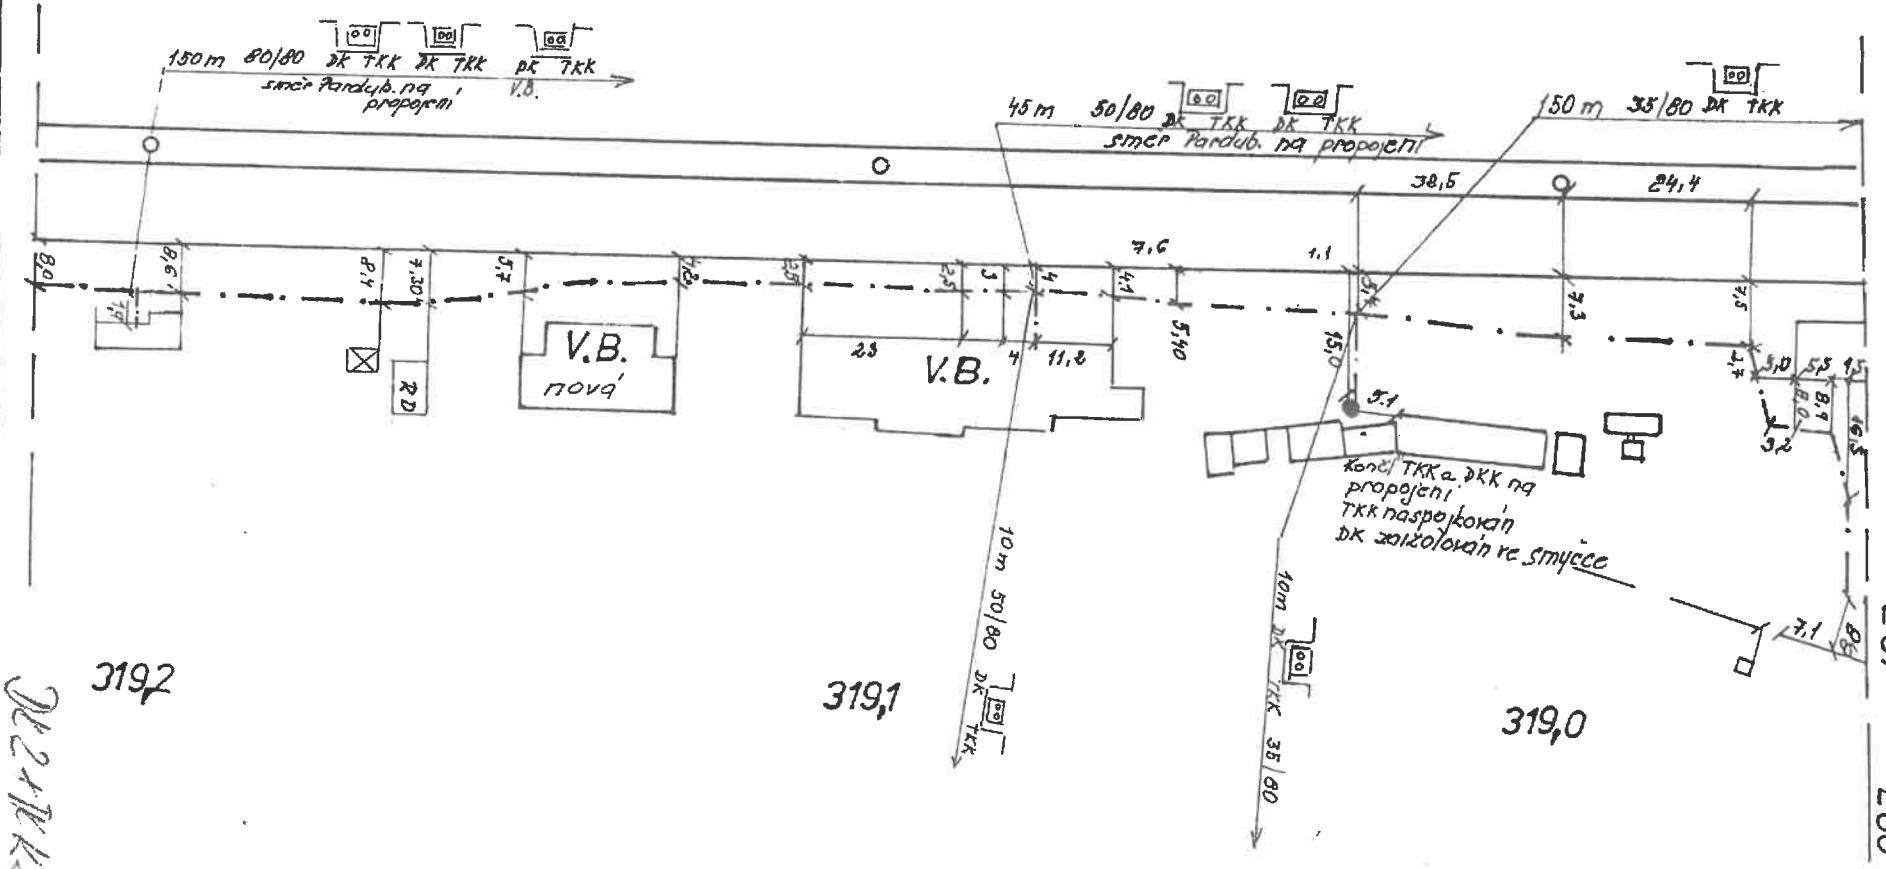


L 80

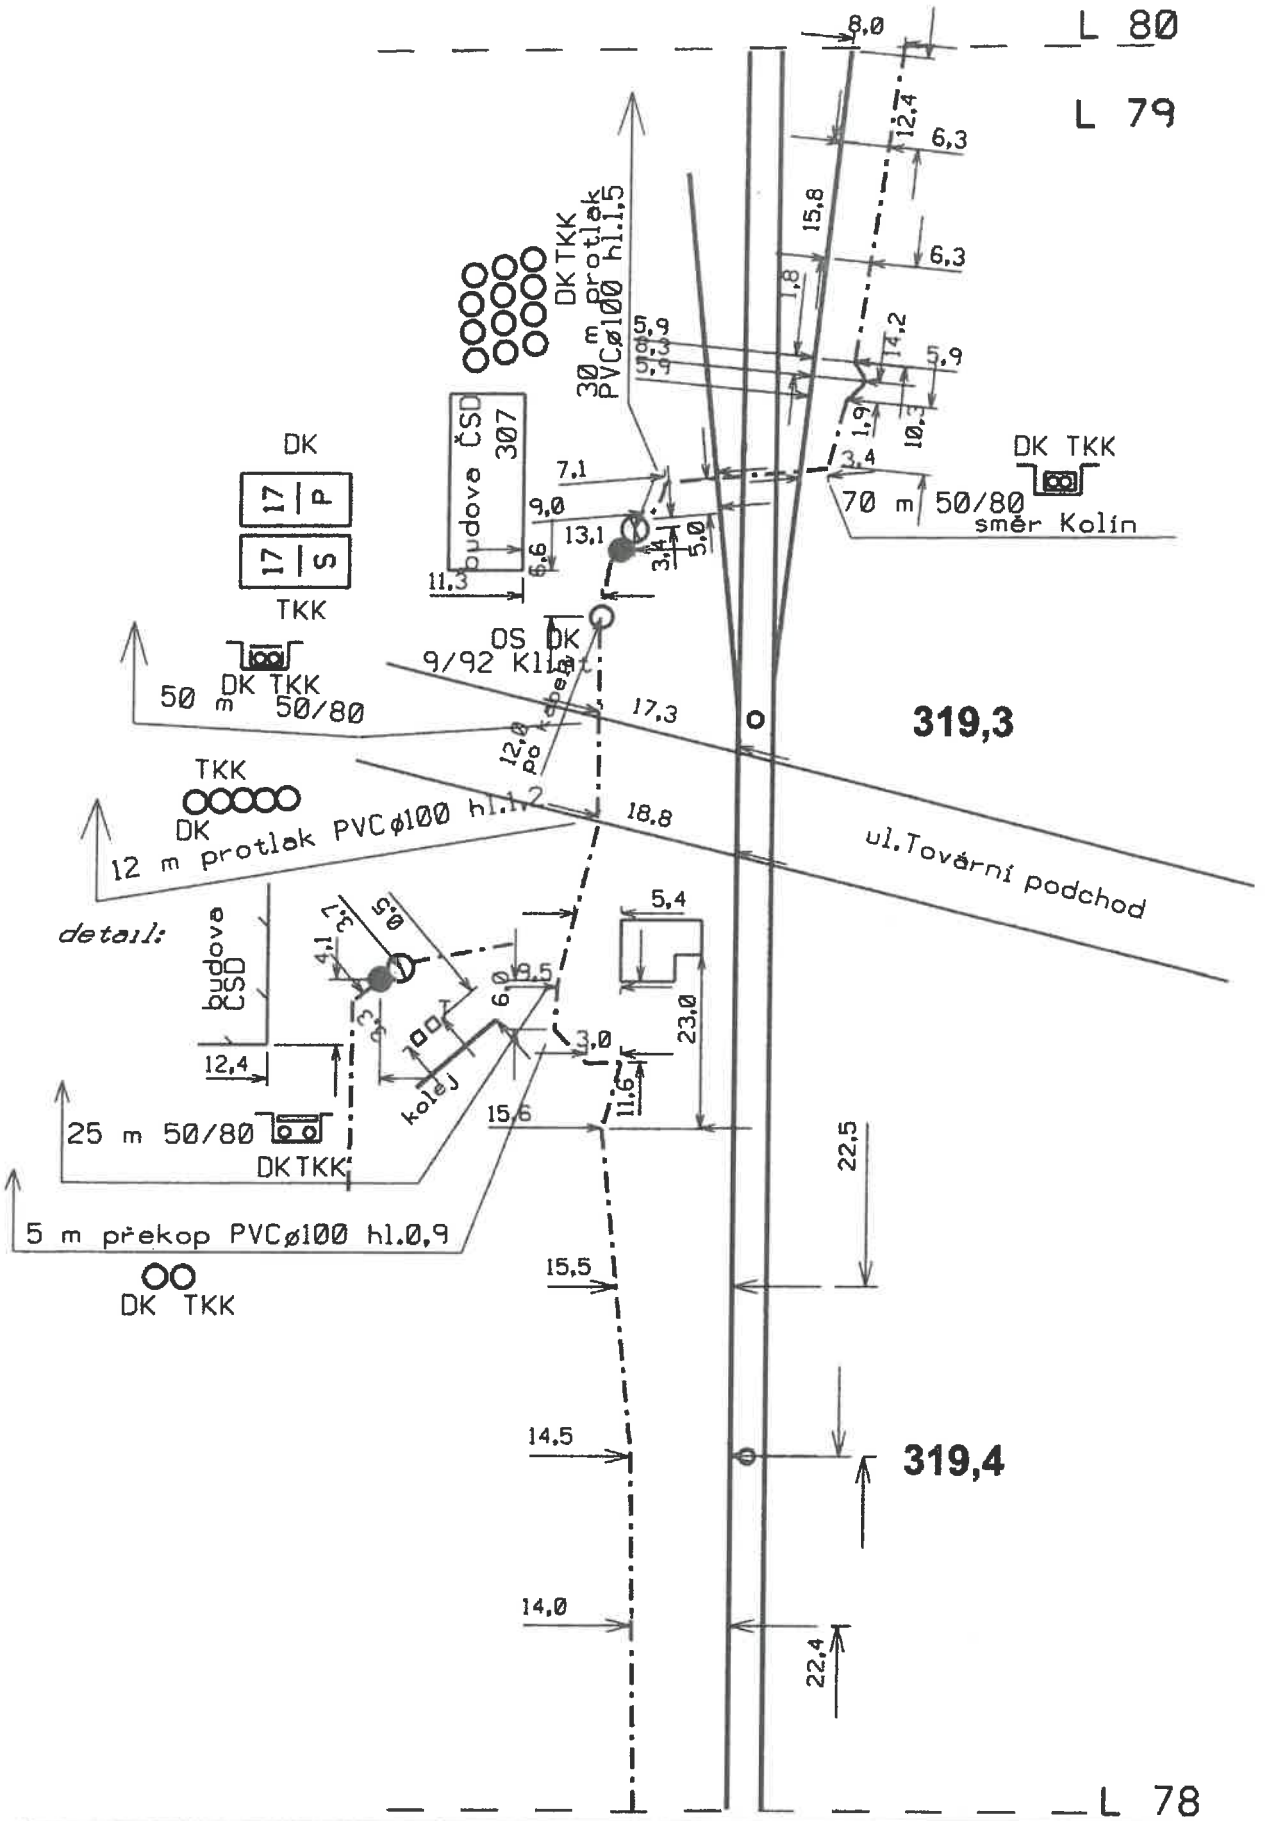


ČD-Telematika	Porucha č.								Pardubice - Přelouč
L79B DK 2	Oprava č.								L 79 B Měřítko 1:1000
	Platí od	2008							

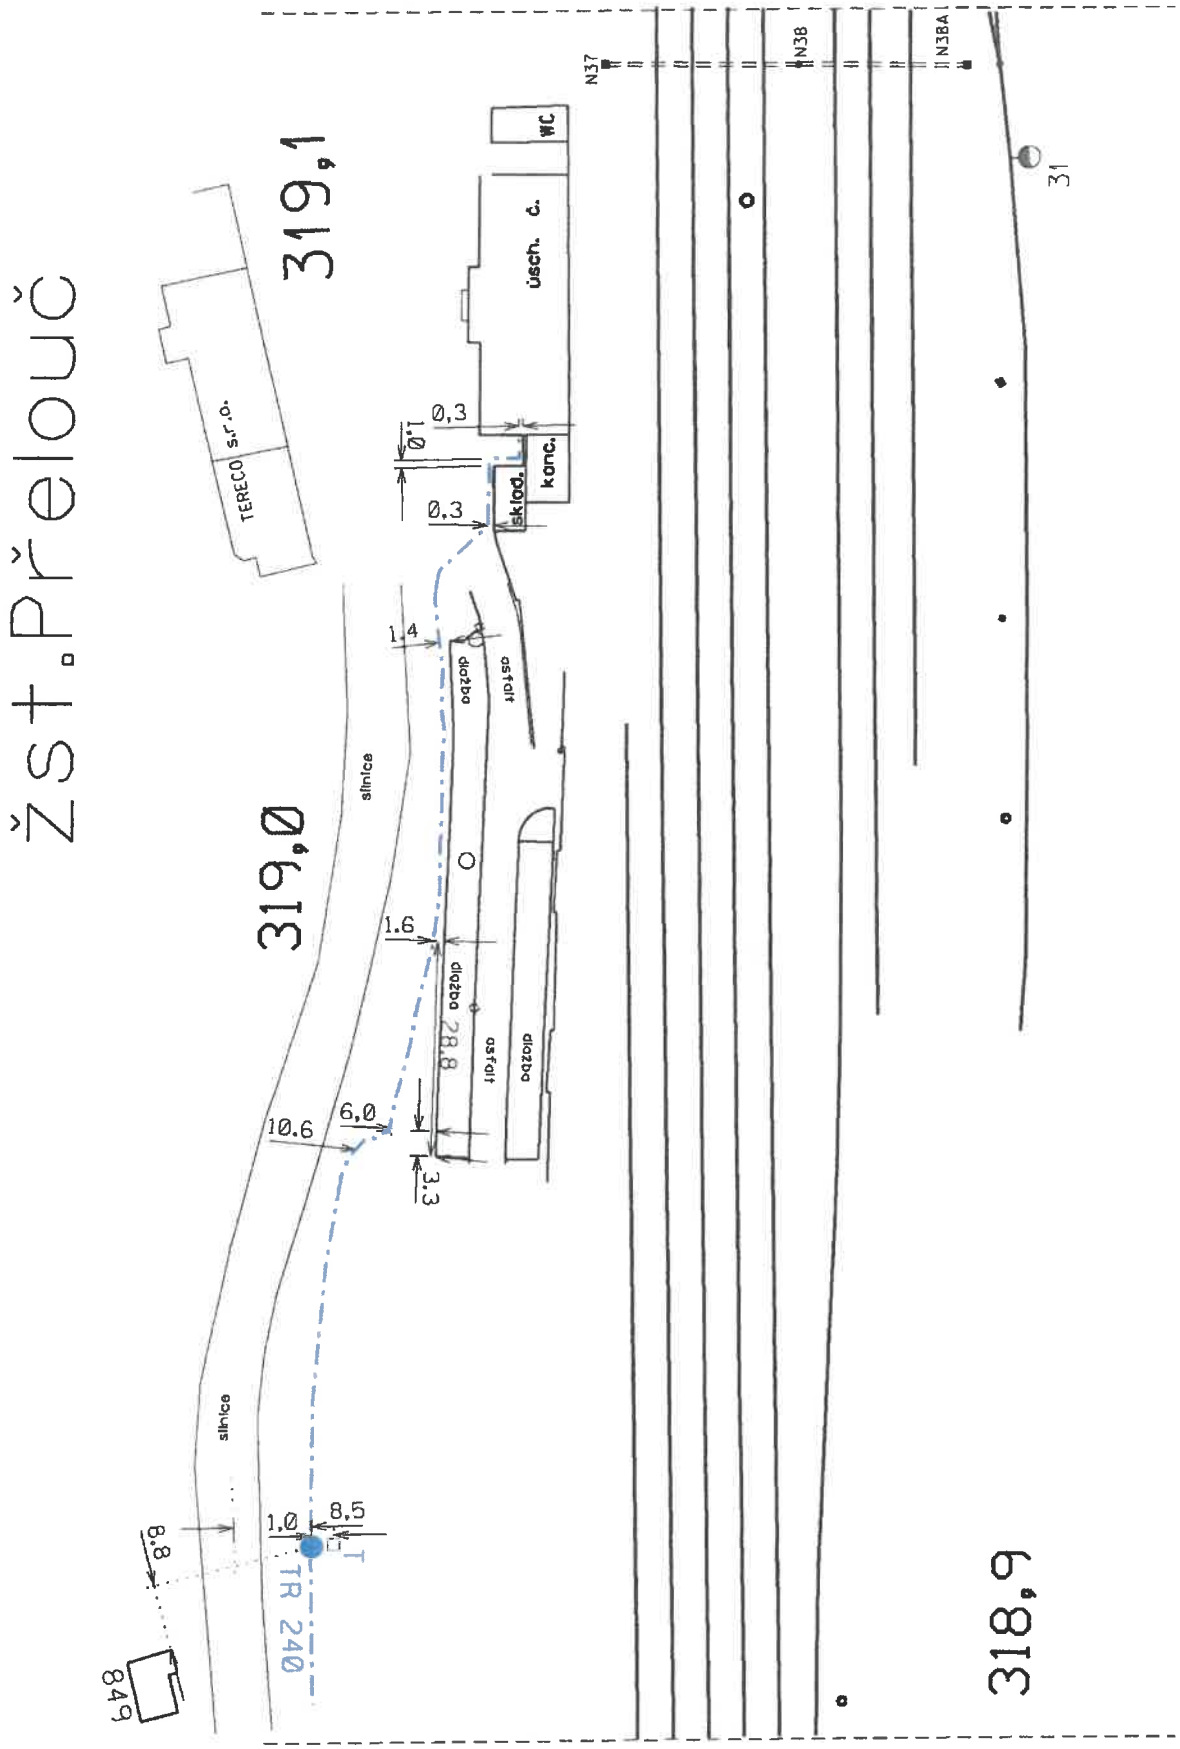

ČD Telematika	Porucha č.								Přelouč- H. Městec
DK26	Oprava č.								L 1B
	Platí od	V. 2018							Měřítko 1:1000

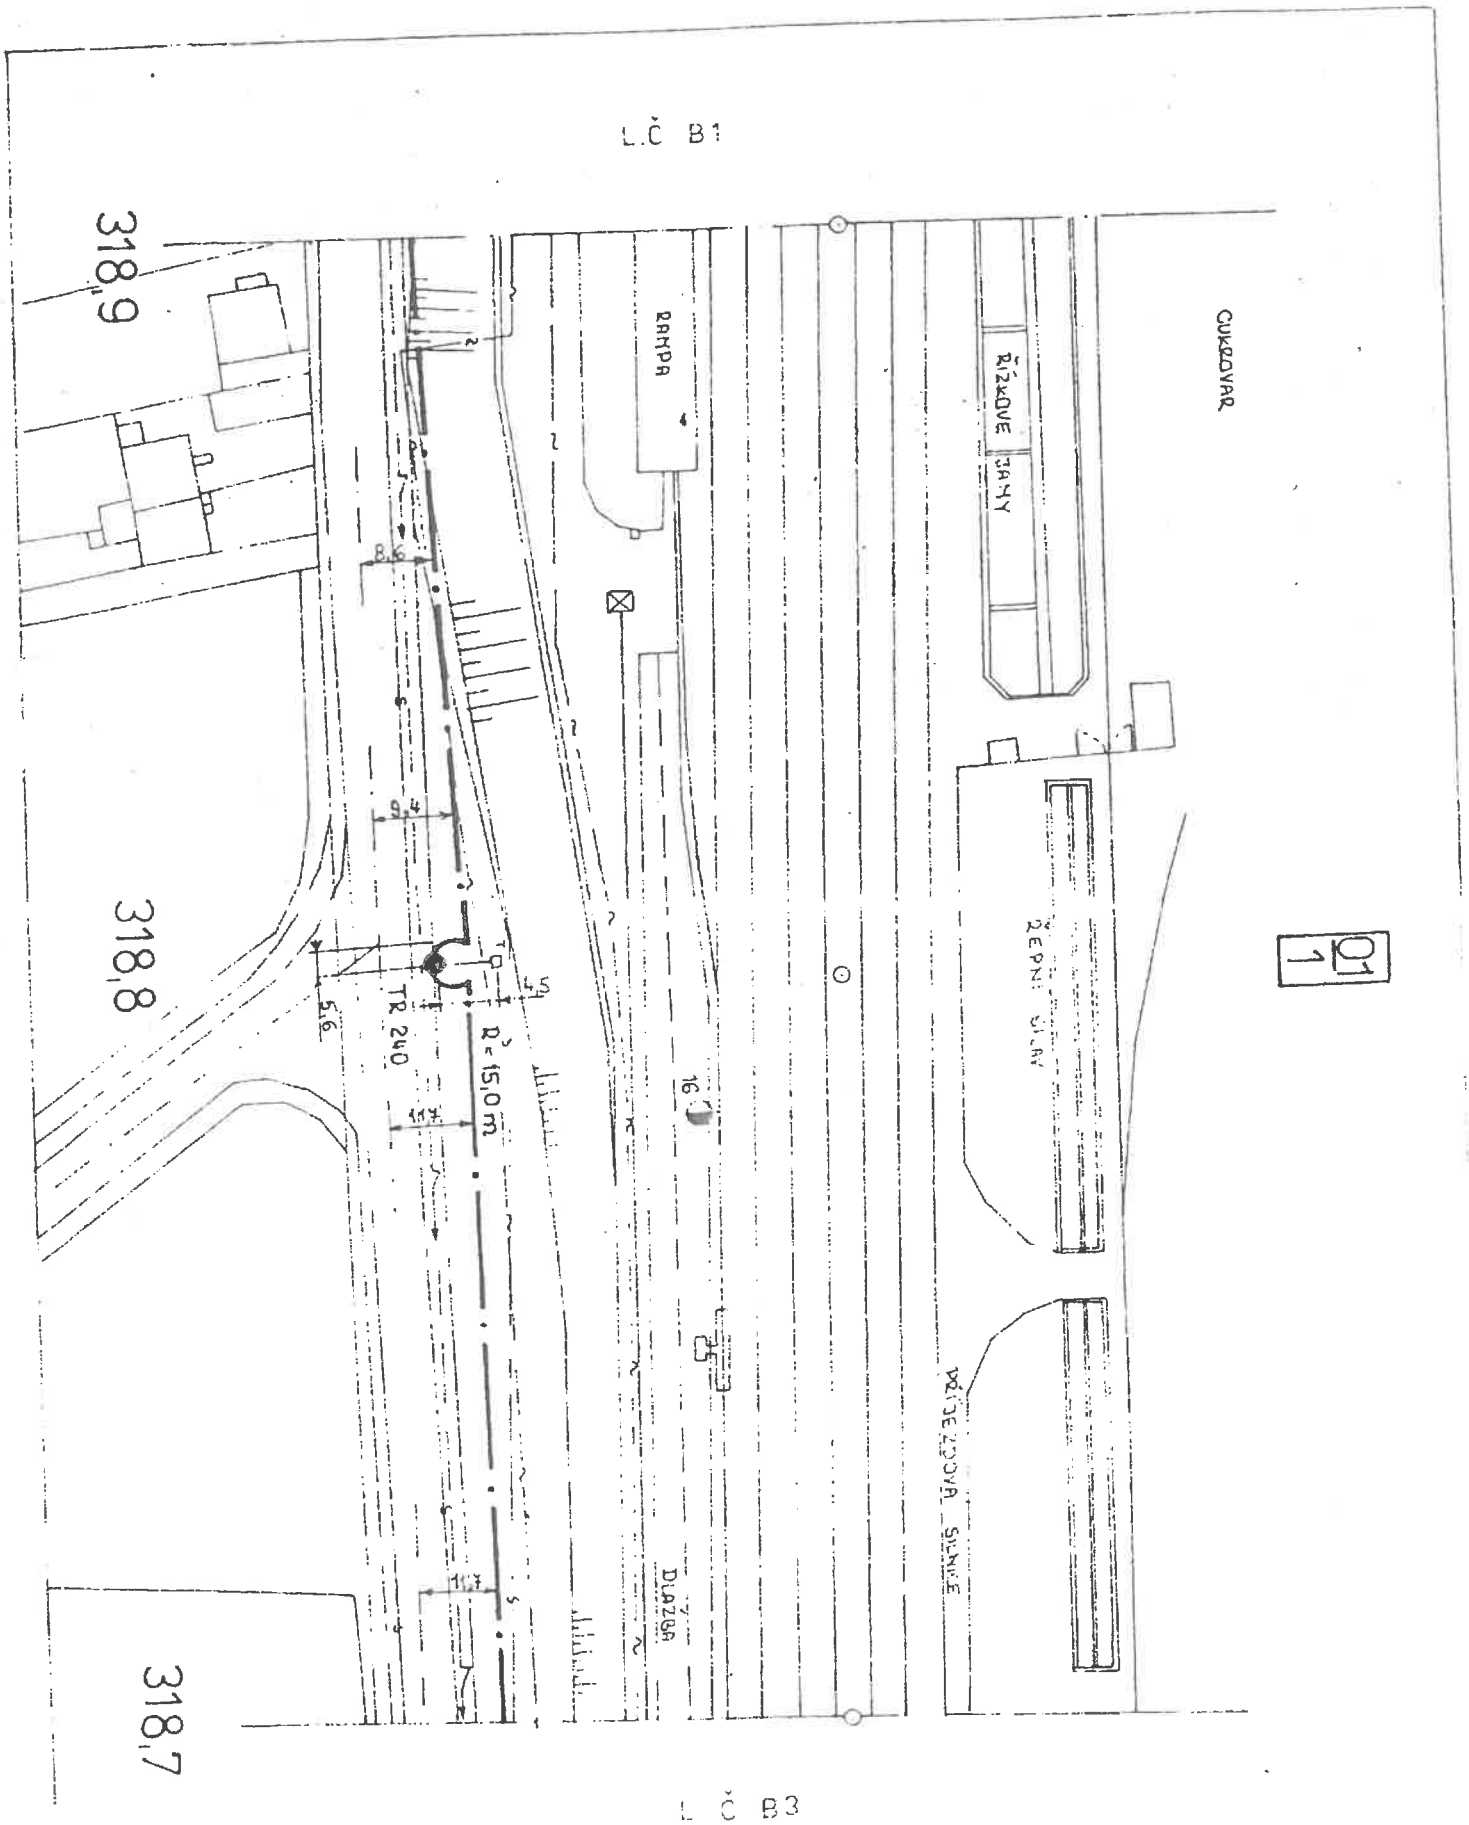


AŽD | Kreslil | Porucha č. | Oprava č. | H. Městec | B 2

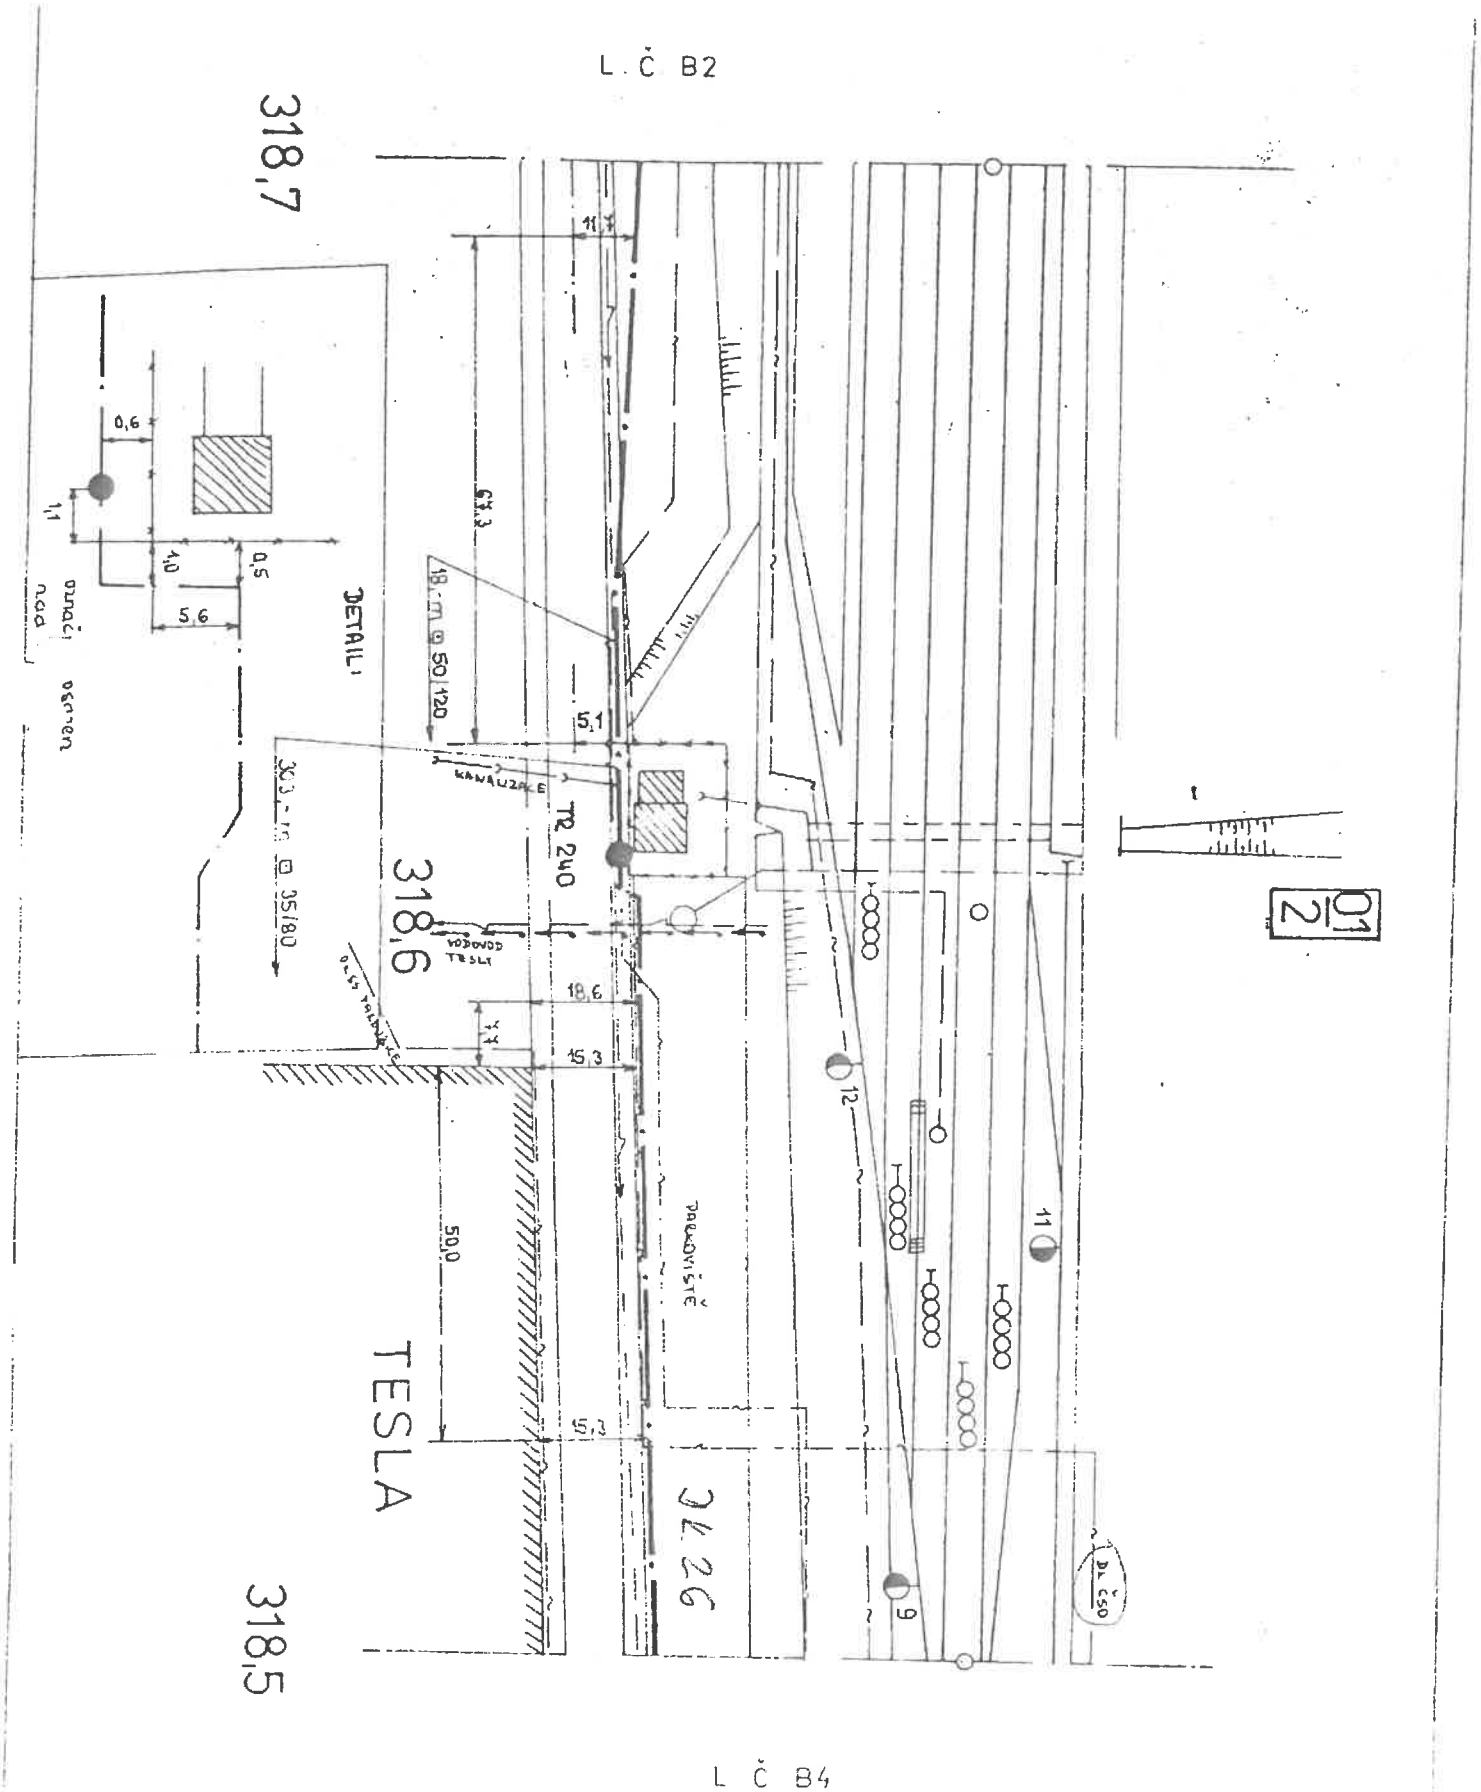


AŽD	Návrh		Porucha č.	Přelouč –
1:1000	Kreslil	kolářová	Oprava č.	B 3
	Zkoušel		Platí od	

AŽD	Návrh	Porucha	Měřítko
	Kresbil	Oprava	R 4
	Zkoušel		

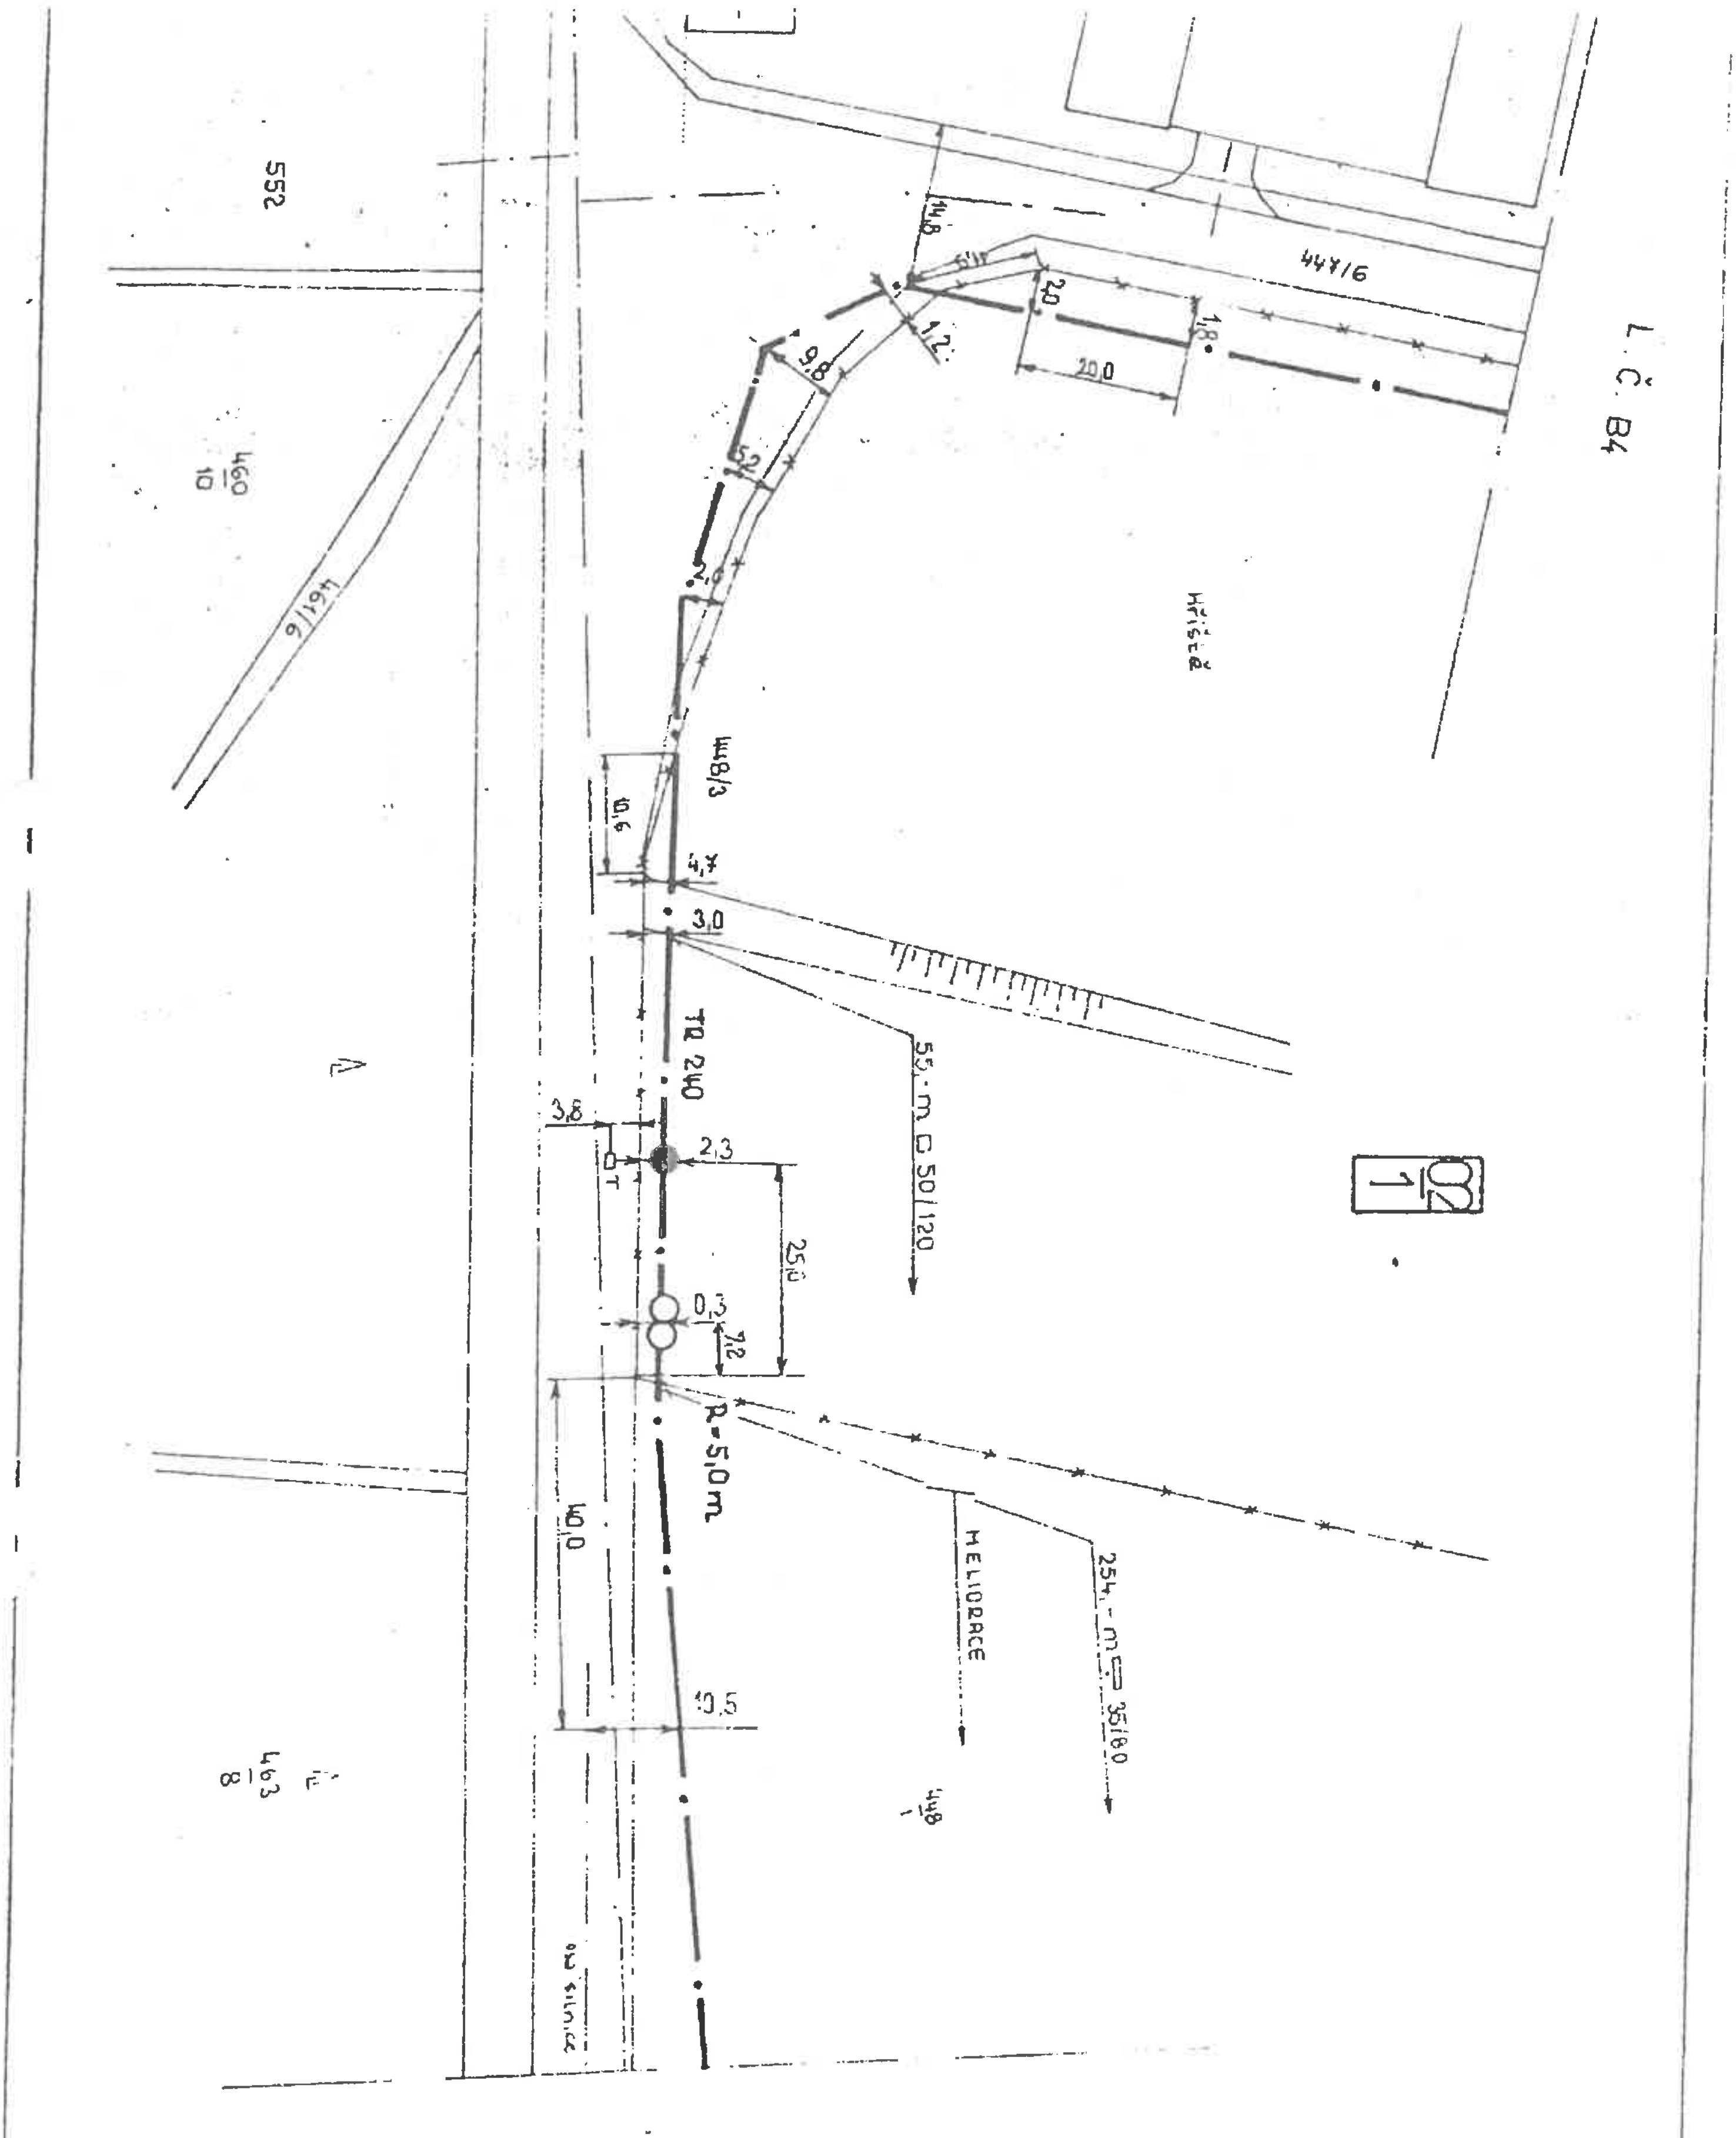


L Č B6


AŽD	Navrhl		Porucha č.	Přelouč n. Městec
	Kreslil	kolín	Oprava č.	
1:1000	Zkoušel		Platí od	B 5

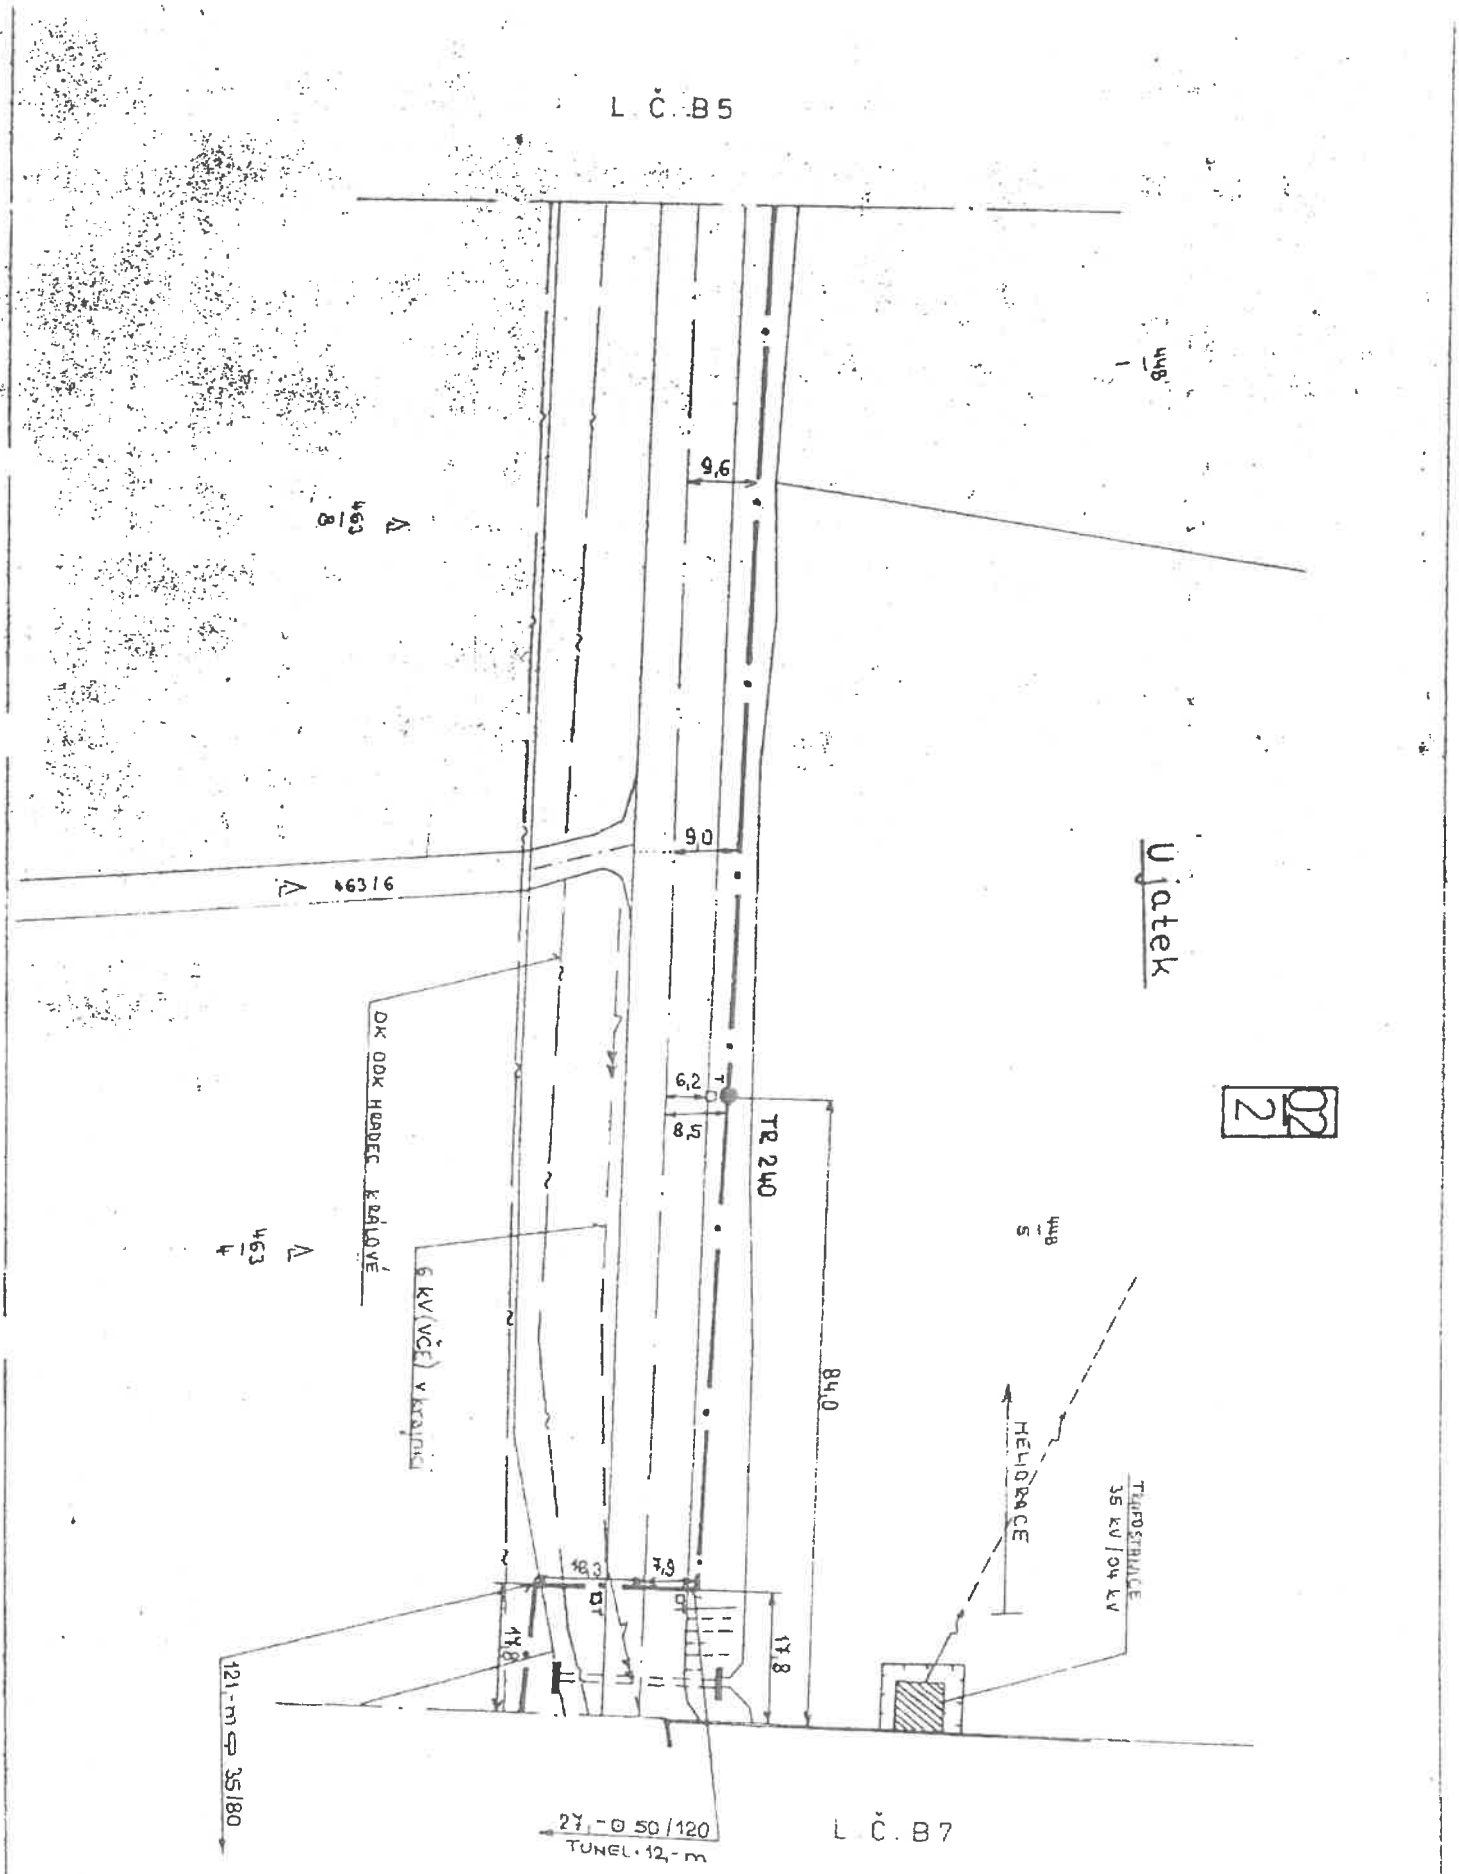


AŽD	Navrhl		Porucha č.		Přelouč - H. Město
	Kreslil	Kolibal	Oprava č.		
1:1000	Zkoušel		Platí od:		B 6

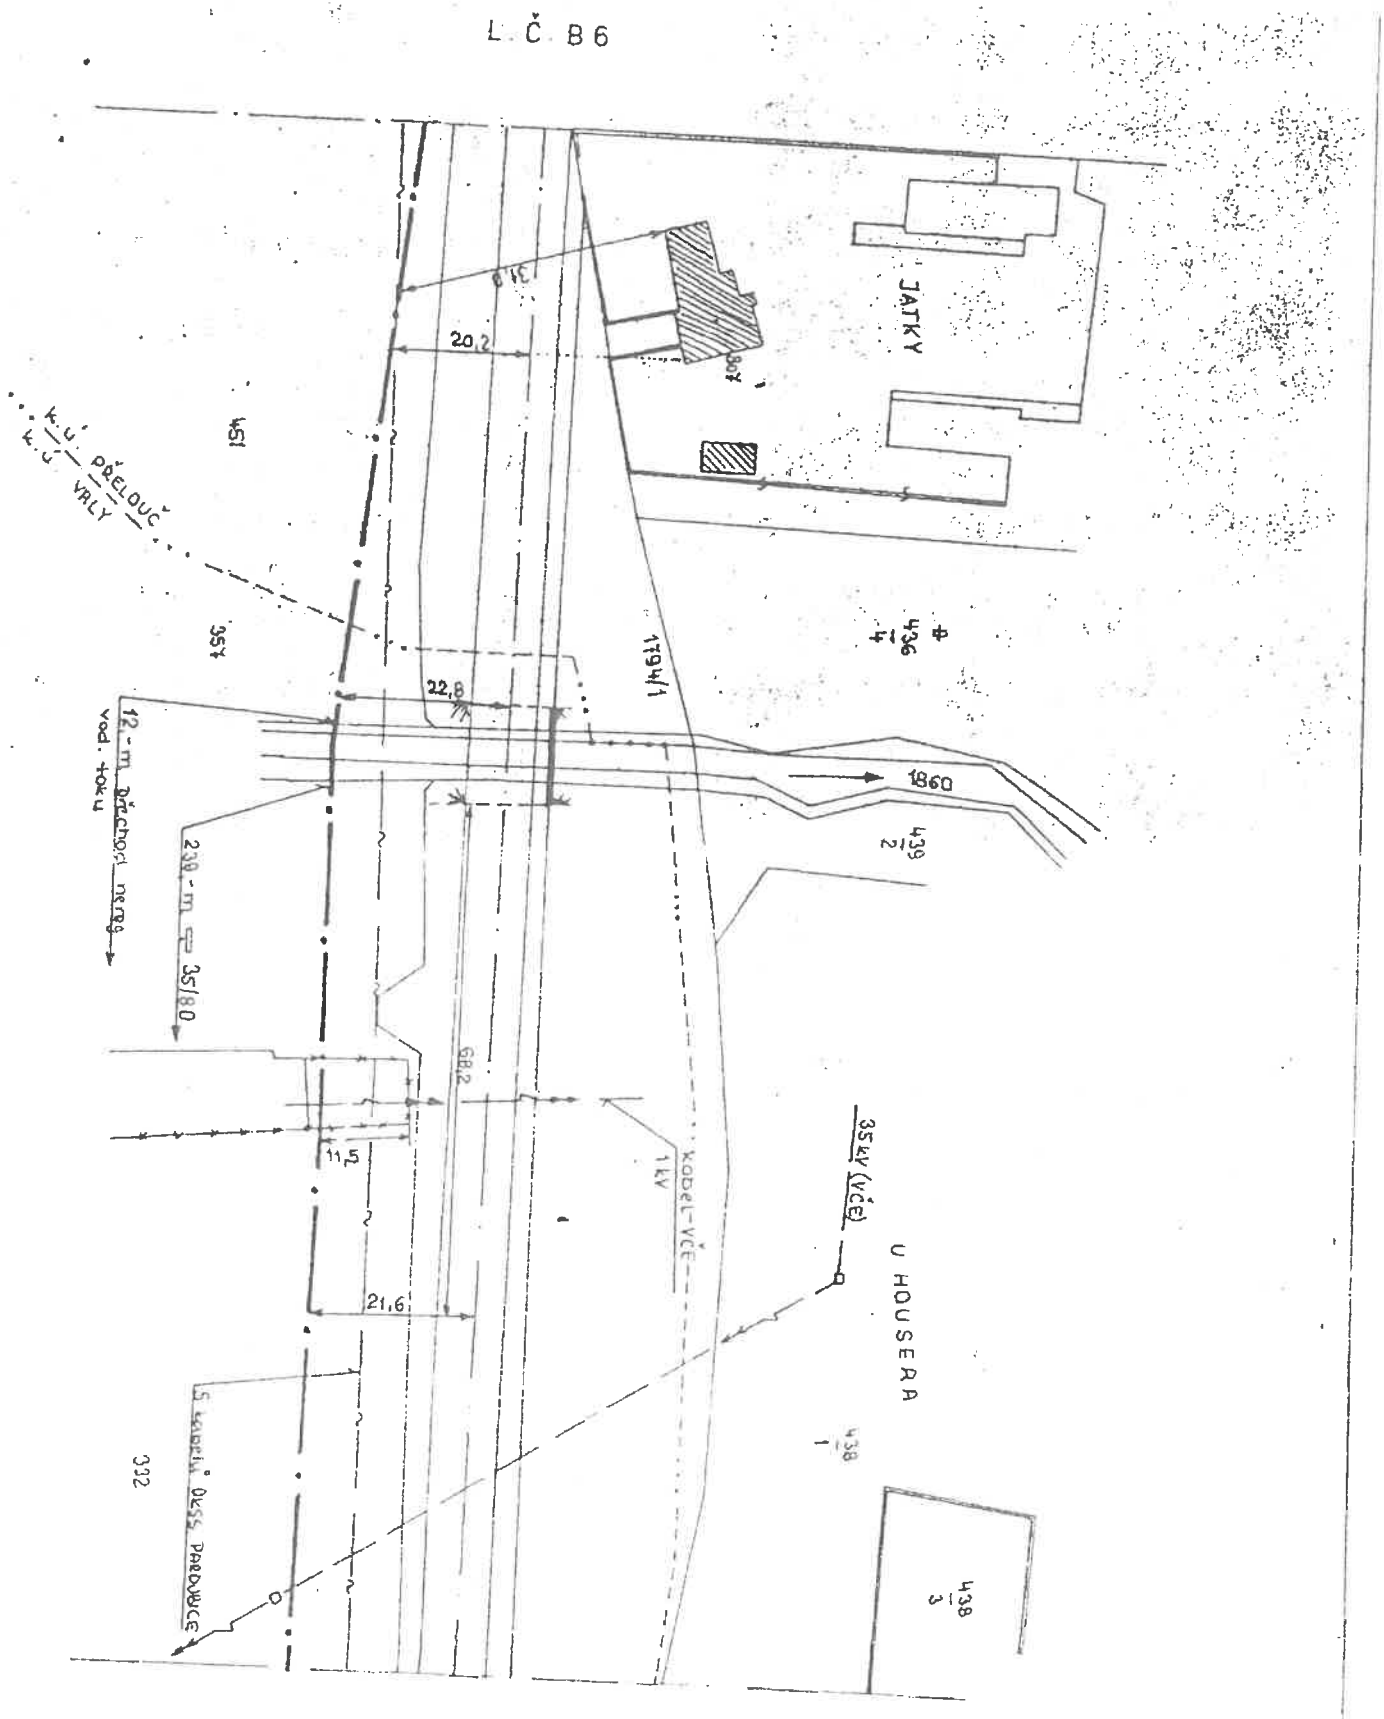


AŽD	Navrhl		Porucha č.	Přelouč - H. Město
	Kreslil	Kyklová	Oprava č.	
1 1000	Zkoušel		Platí od:	B 7

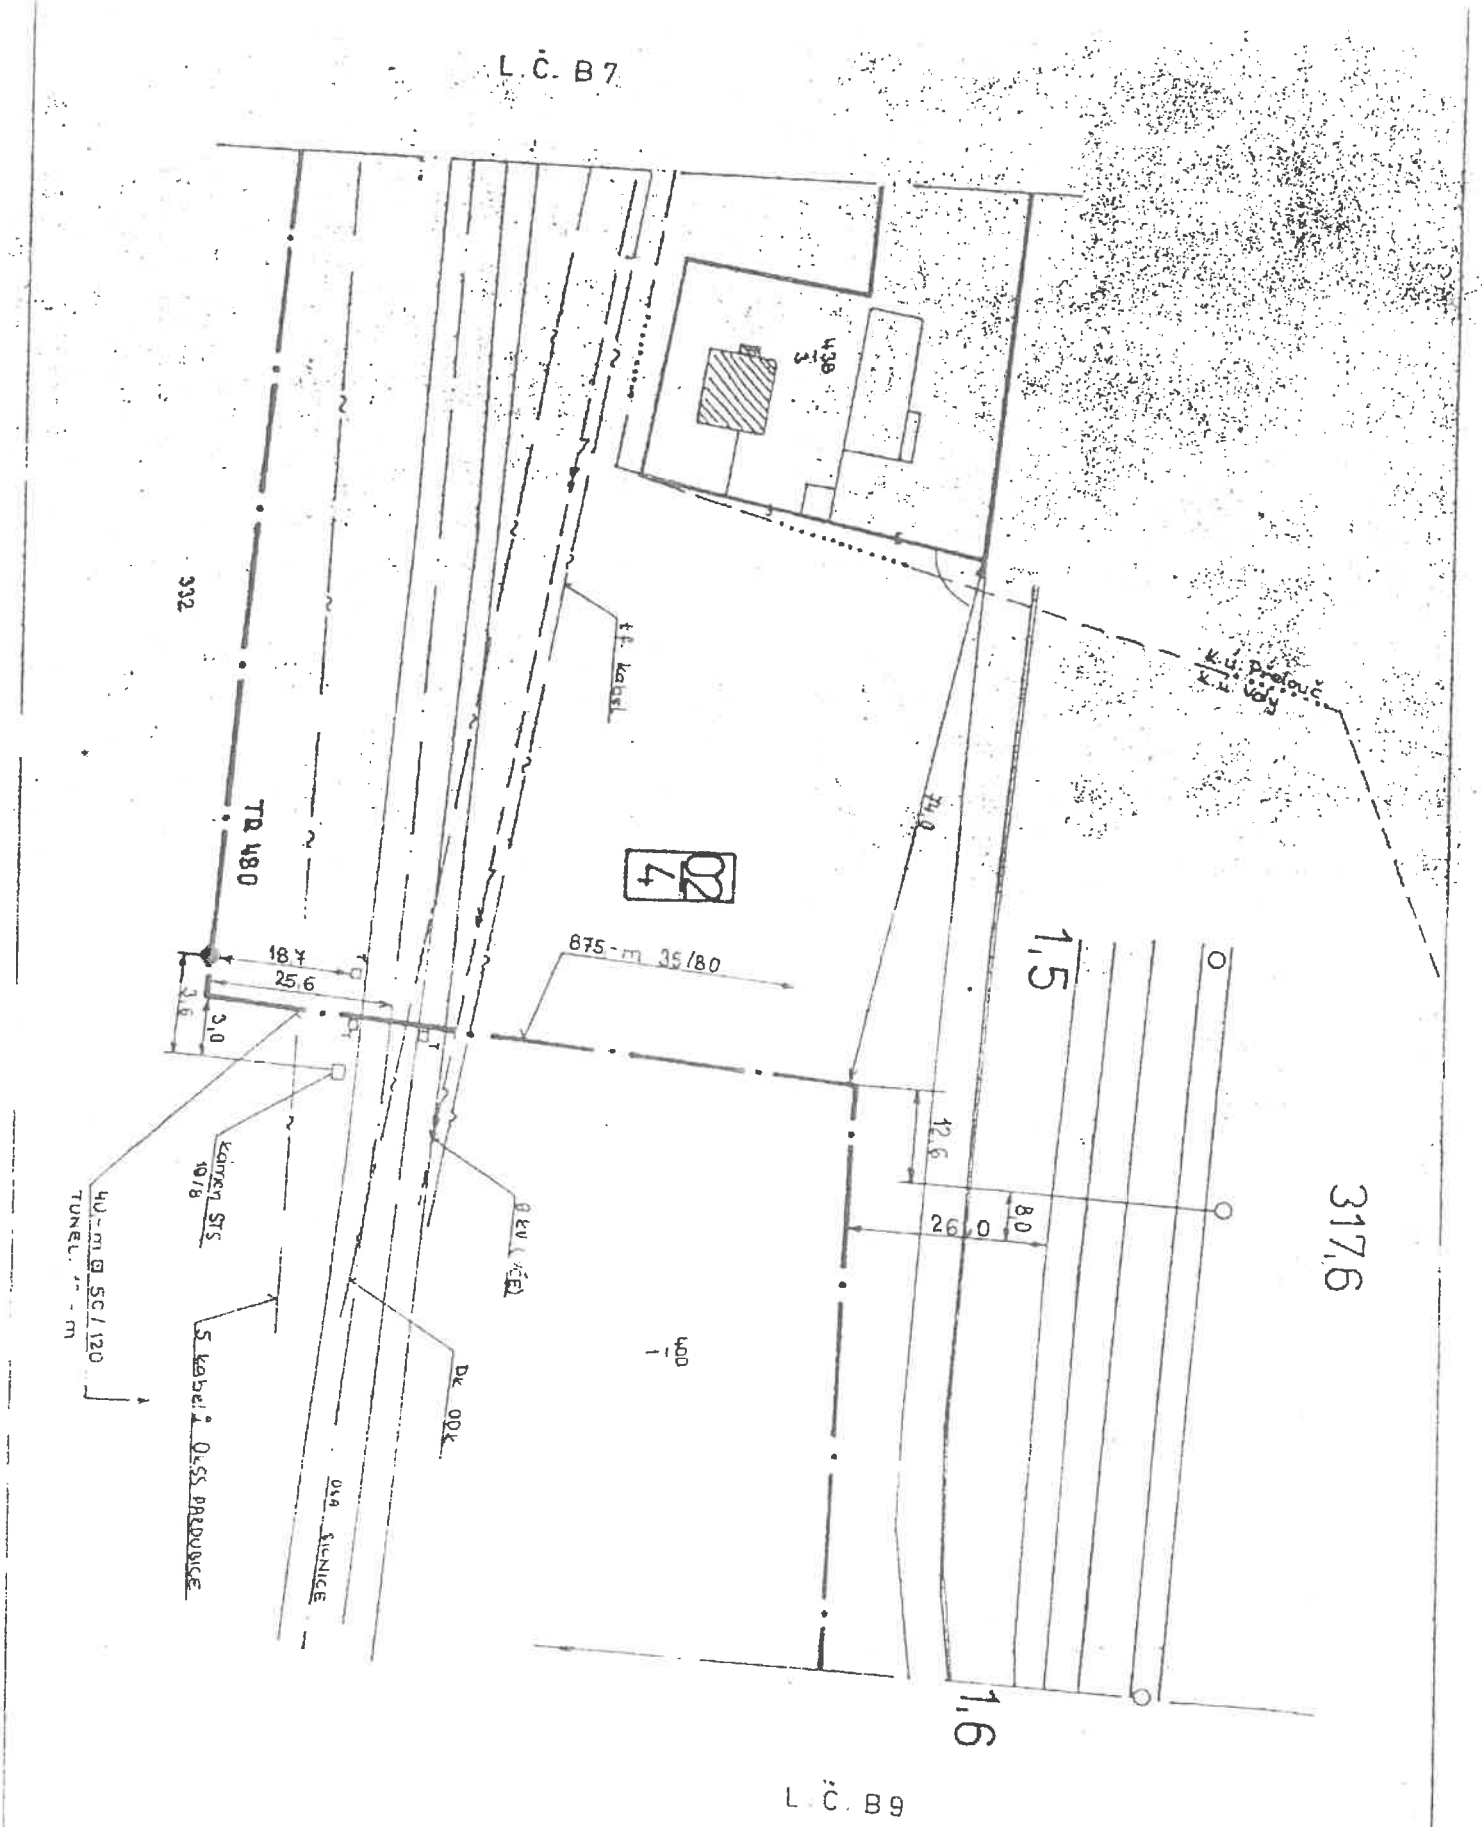

	Navrhl		Porucha č.		Přelouč H Městec
	Kreslil	Kolínek	Oprava č.		
00	Zkoušel		Platí od:		B 8

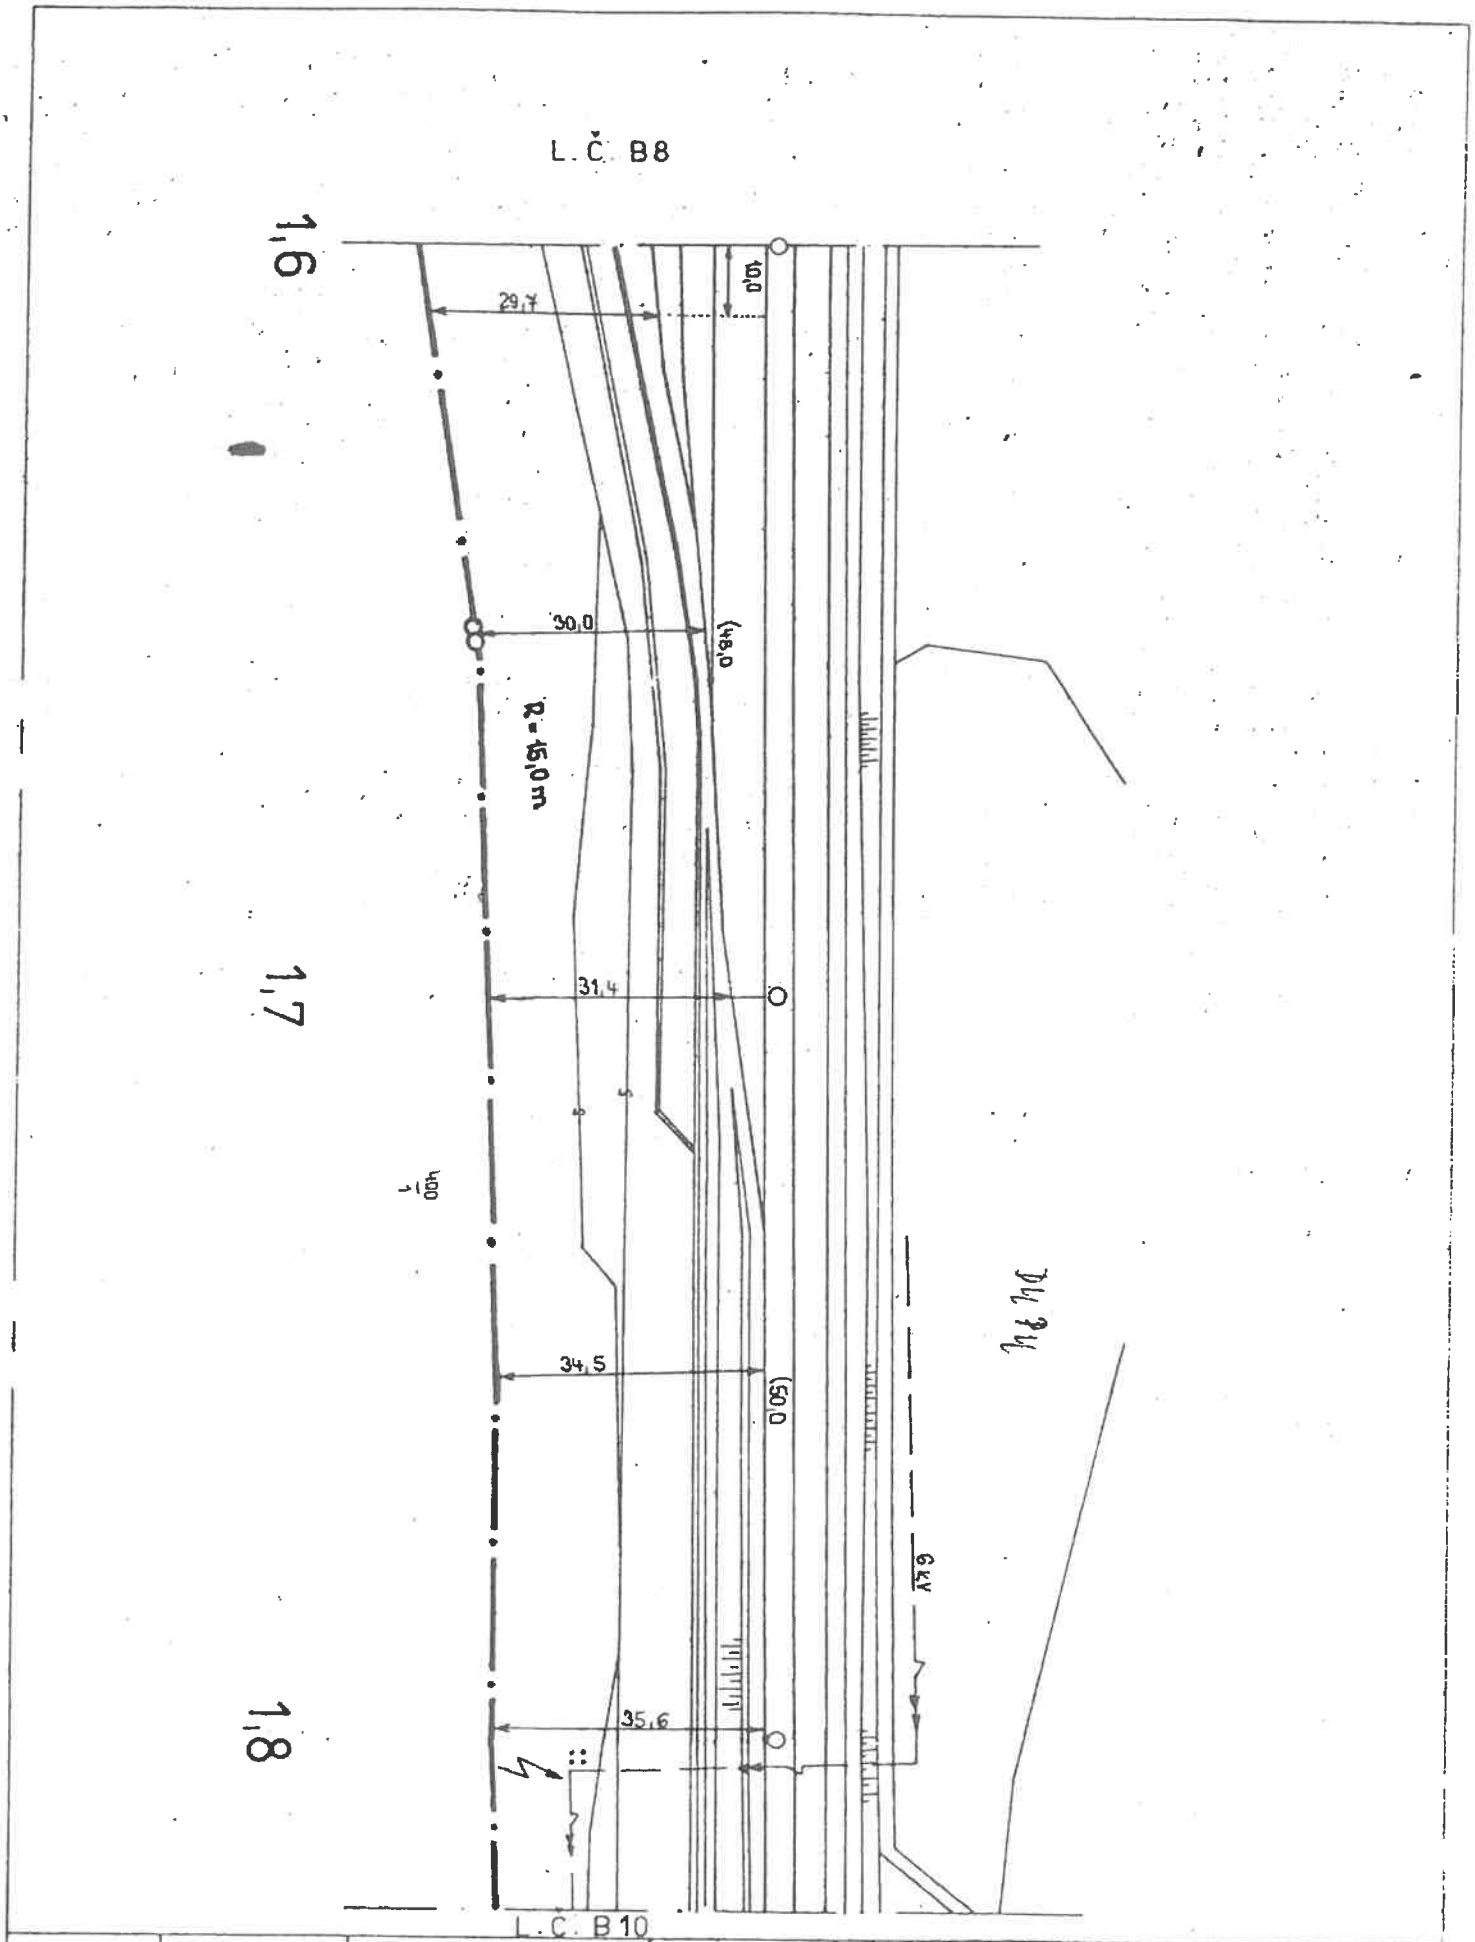

AŽD	Navrhl		Porucha č		Přelouč - H. Městec
	Kreslil	Kolínek	Oprava č		
1:1000	Zkoušel		Platí od:		B9

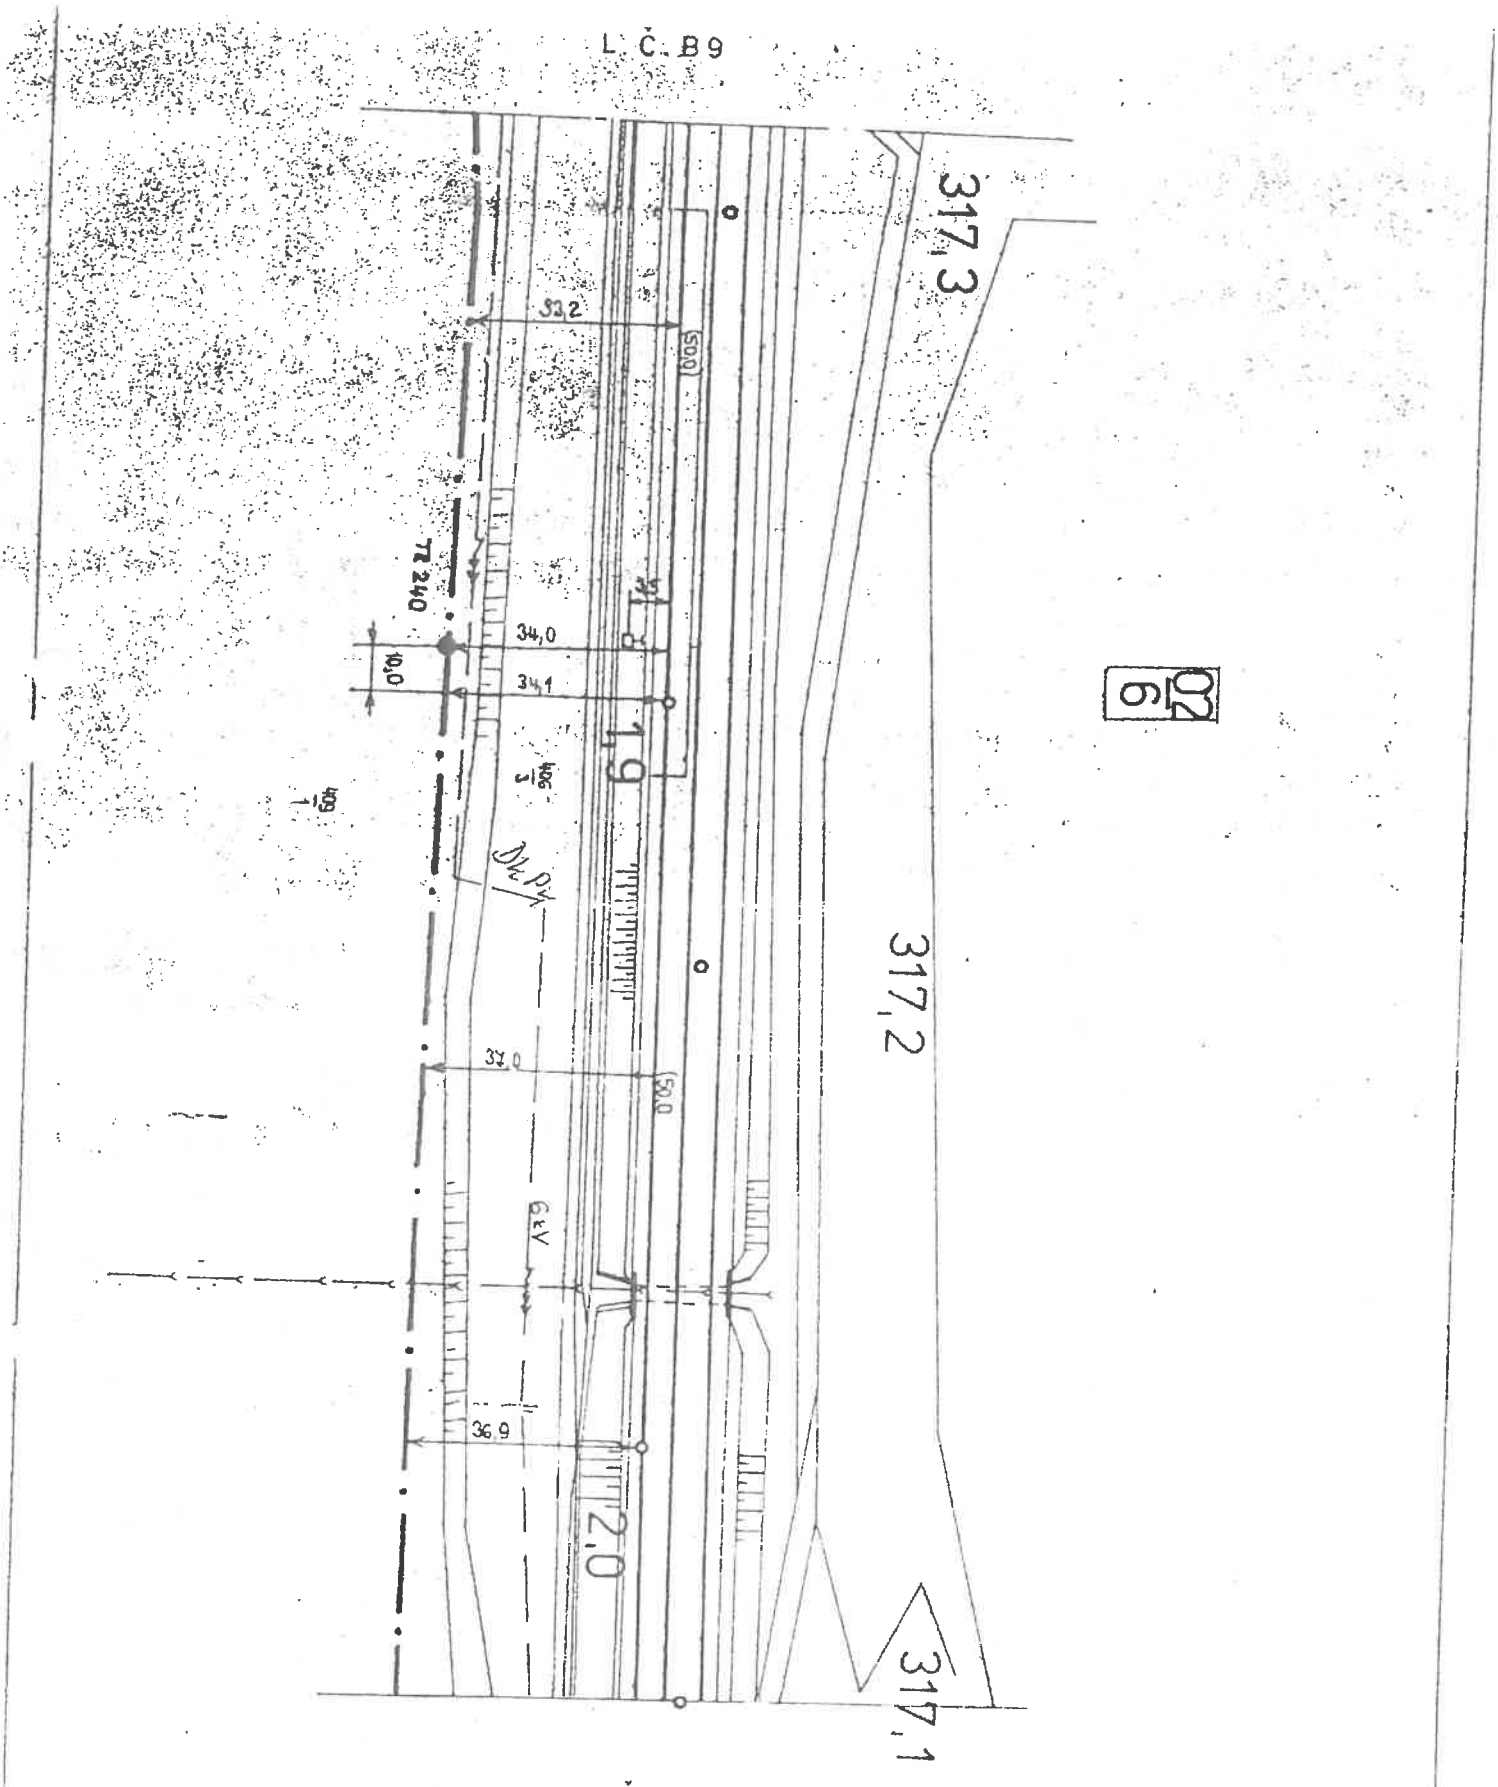


AŽD	Navrhl			H. Městec
	Kreslil	kolibal	Oprava č.	
1:1000	Zkoušel		Platí od	B 10

VJ. NÁV. HL, SKŘÍŇ SH - km 2,220 - VTO U VJ. NÁV. HL - km 2,245


DCKAYPBVu 8DN 1,3 - 40,-m , DCKOYPV 5 DN 0,9 - 50,-m

317,1 317,0 316,9


02/7

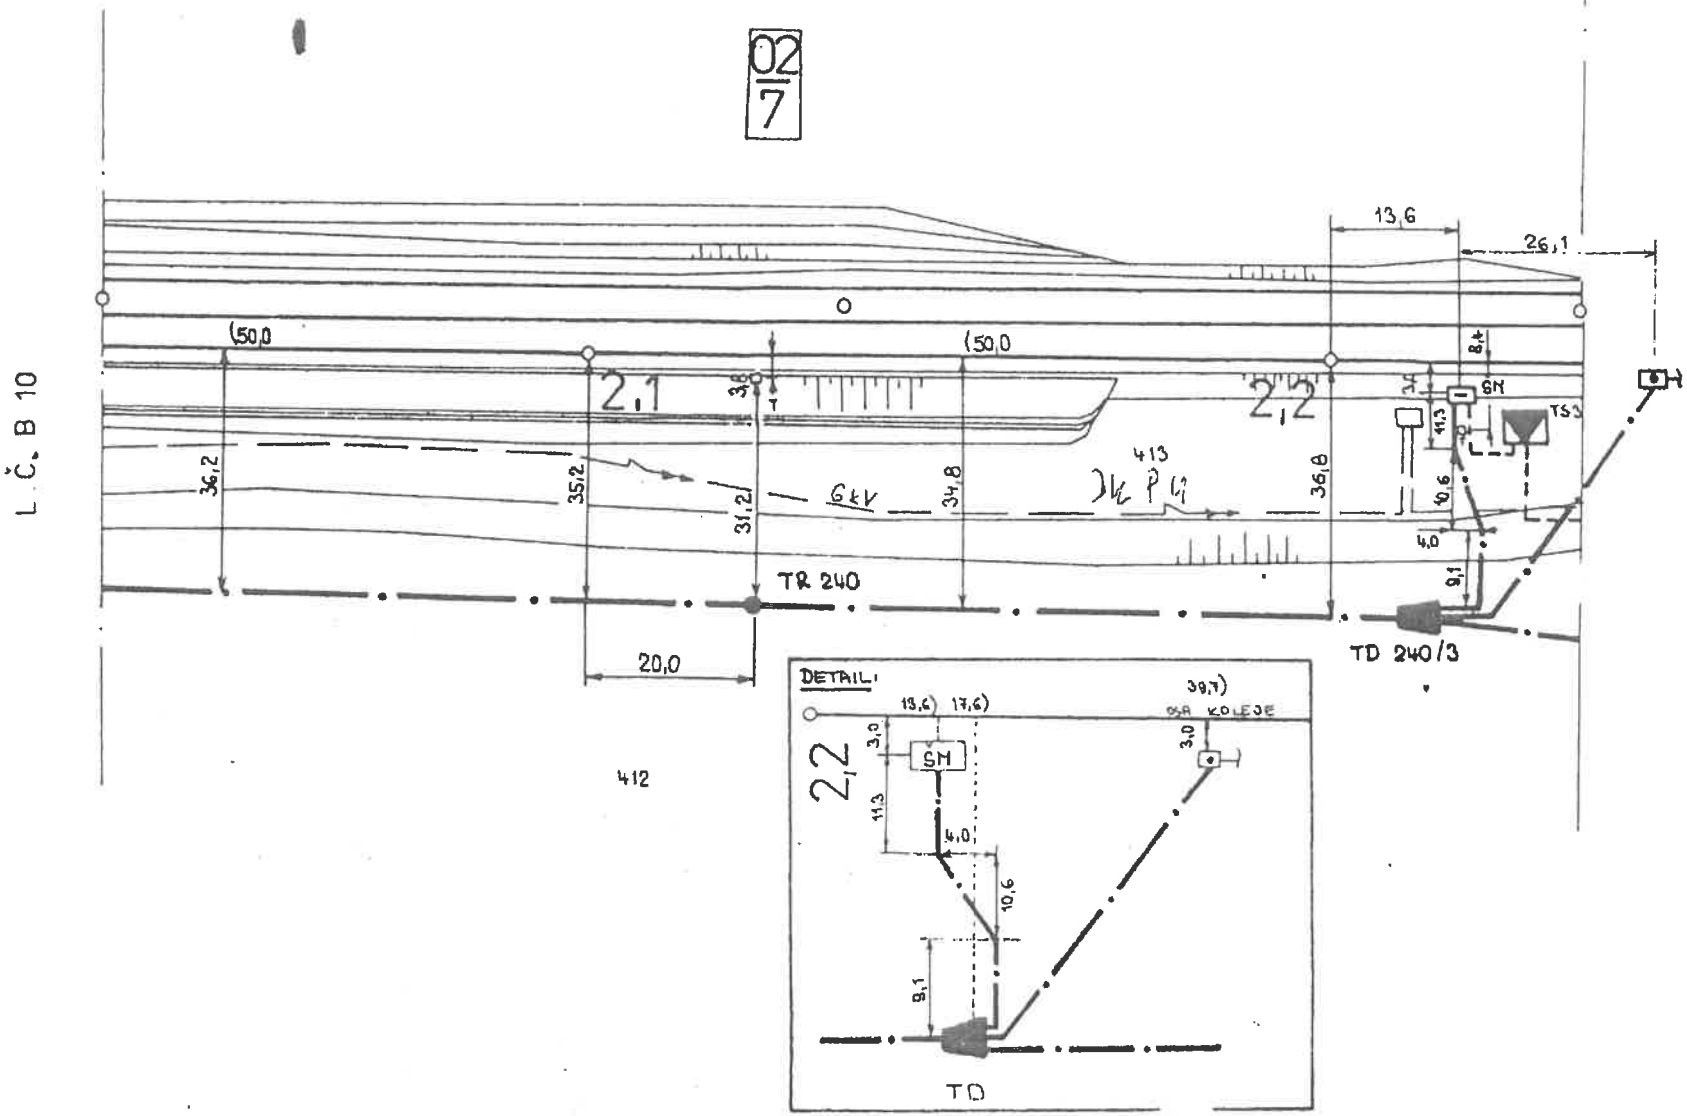


AŽD	Navrhl	Přelouč - H. Městec	B 11
1:1000	Kreslil	Porucha č.	
	Zkoušel	Oprava č.	
		Platí od:	

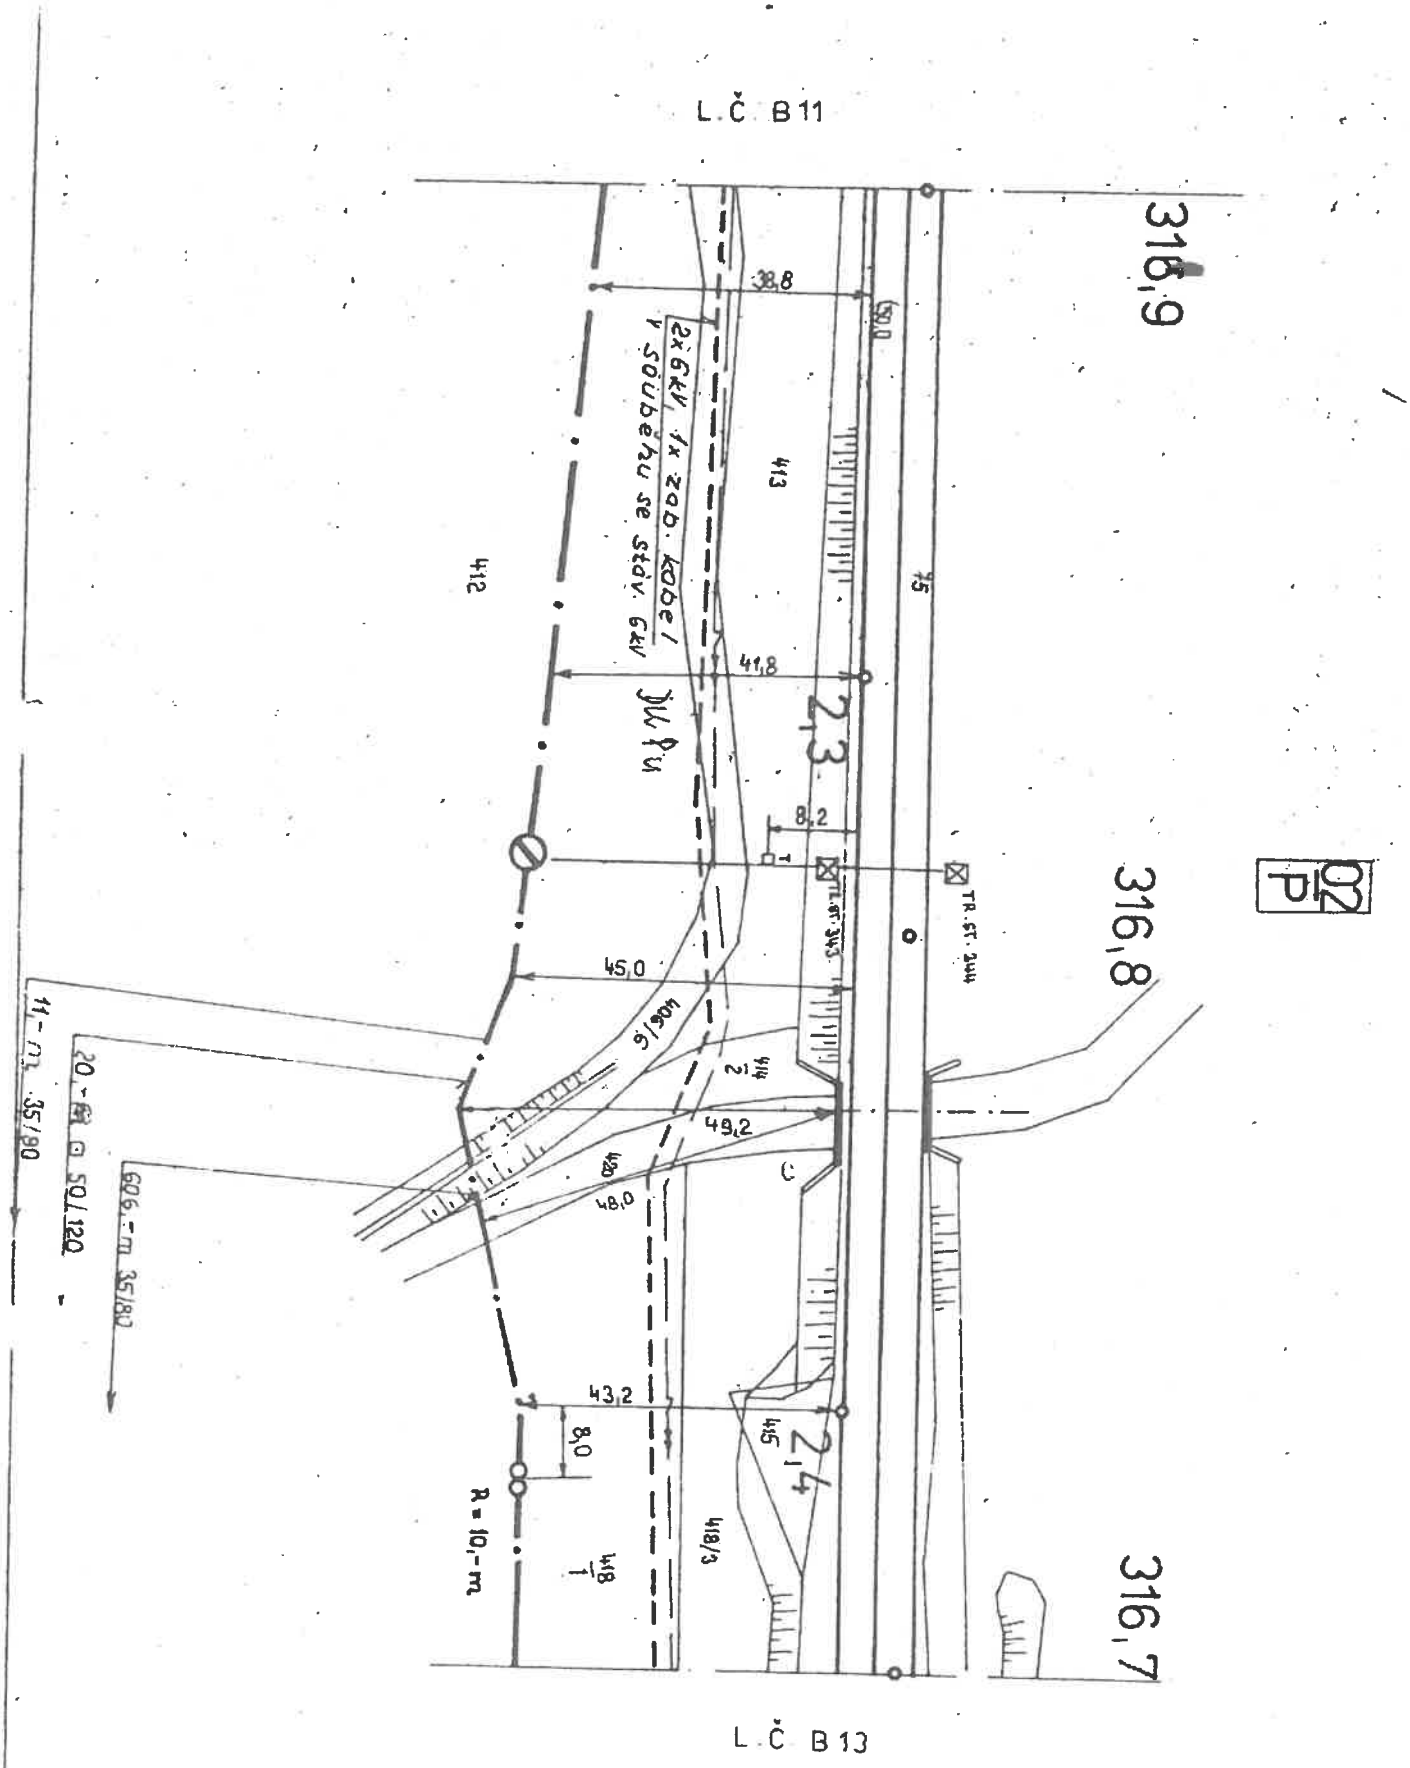


AŽD	Navrhl		Porucha č.		Přelouč-H.Městec
	Kreslil	Kolbus	Oprava č.		
1:1000	Zkoušel		Platí od:		B 12

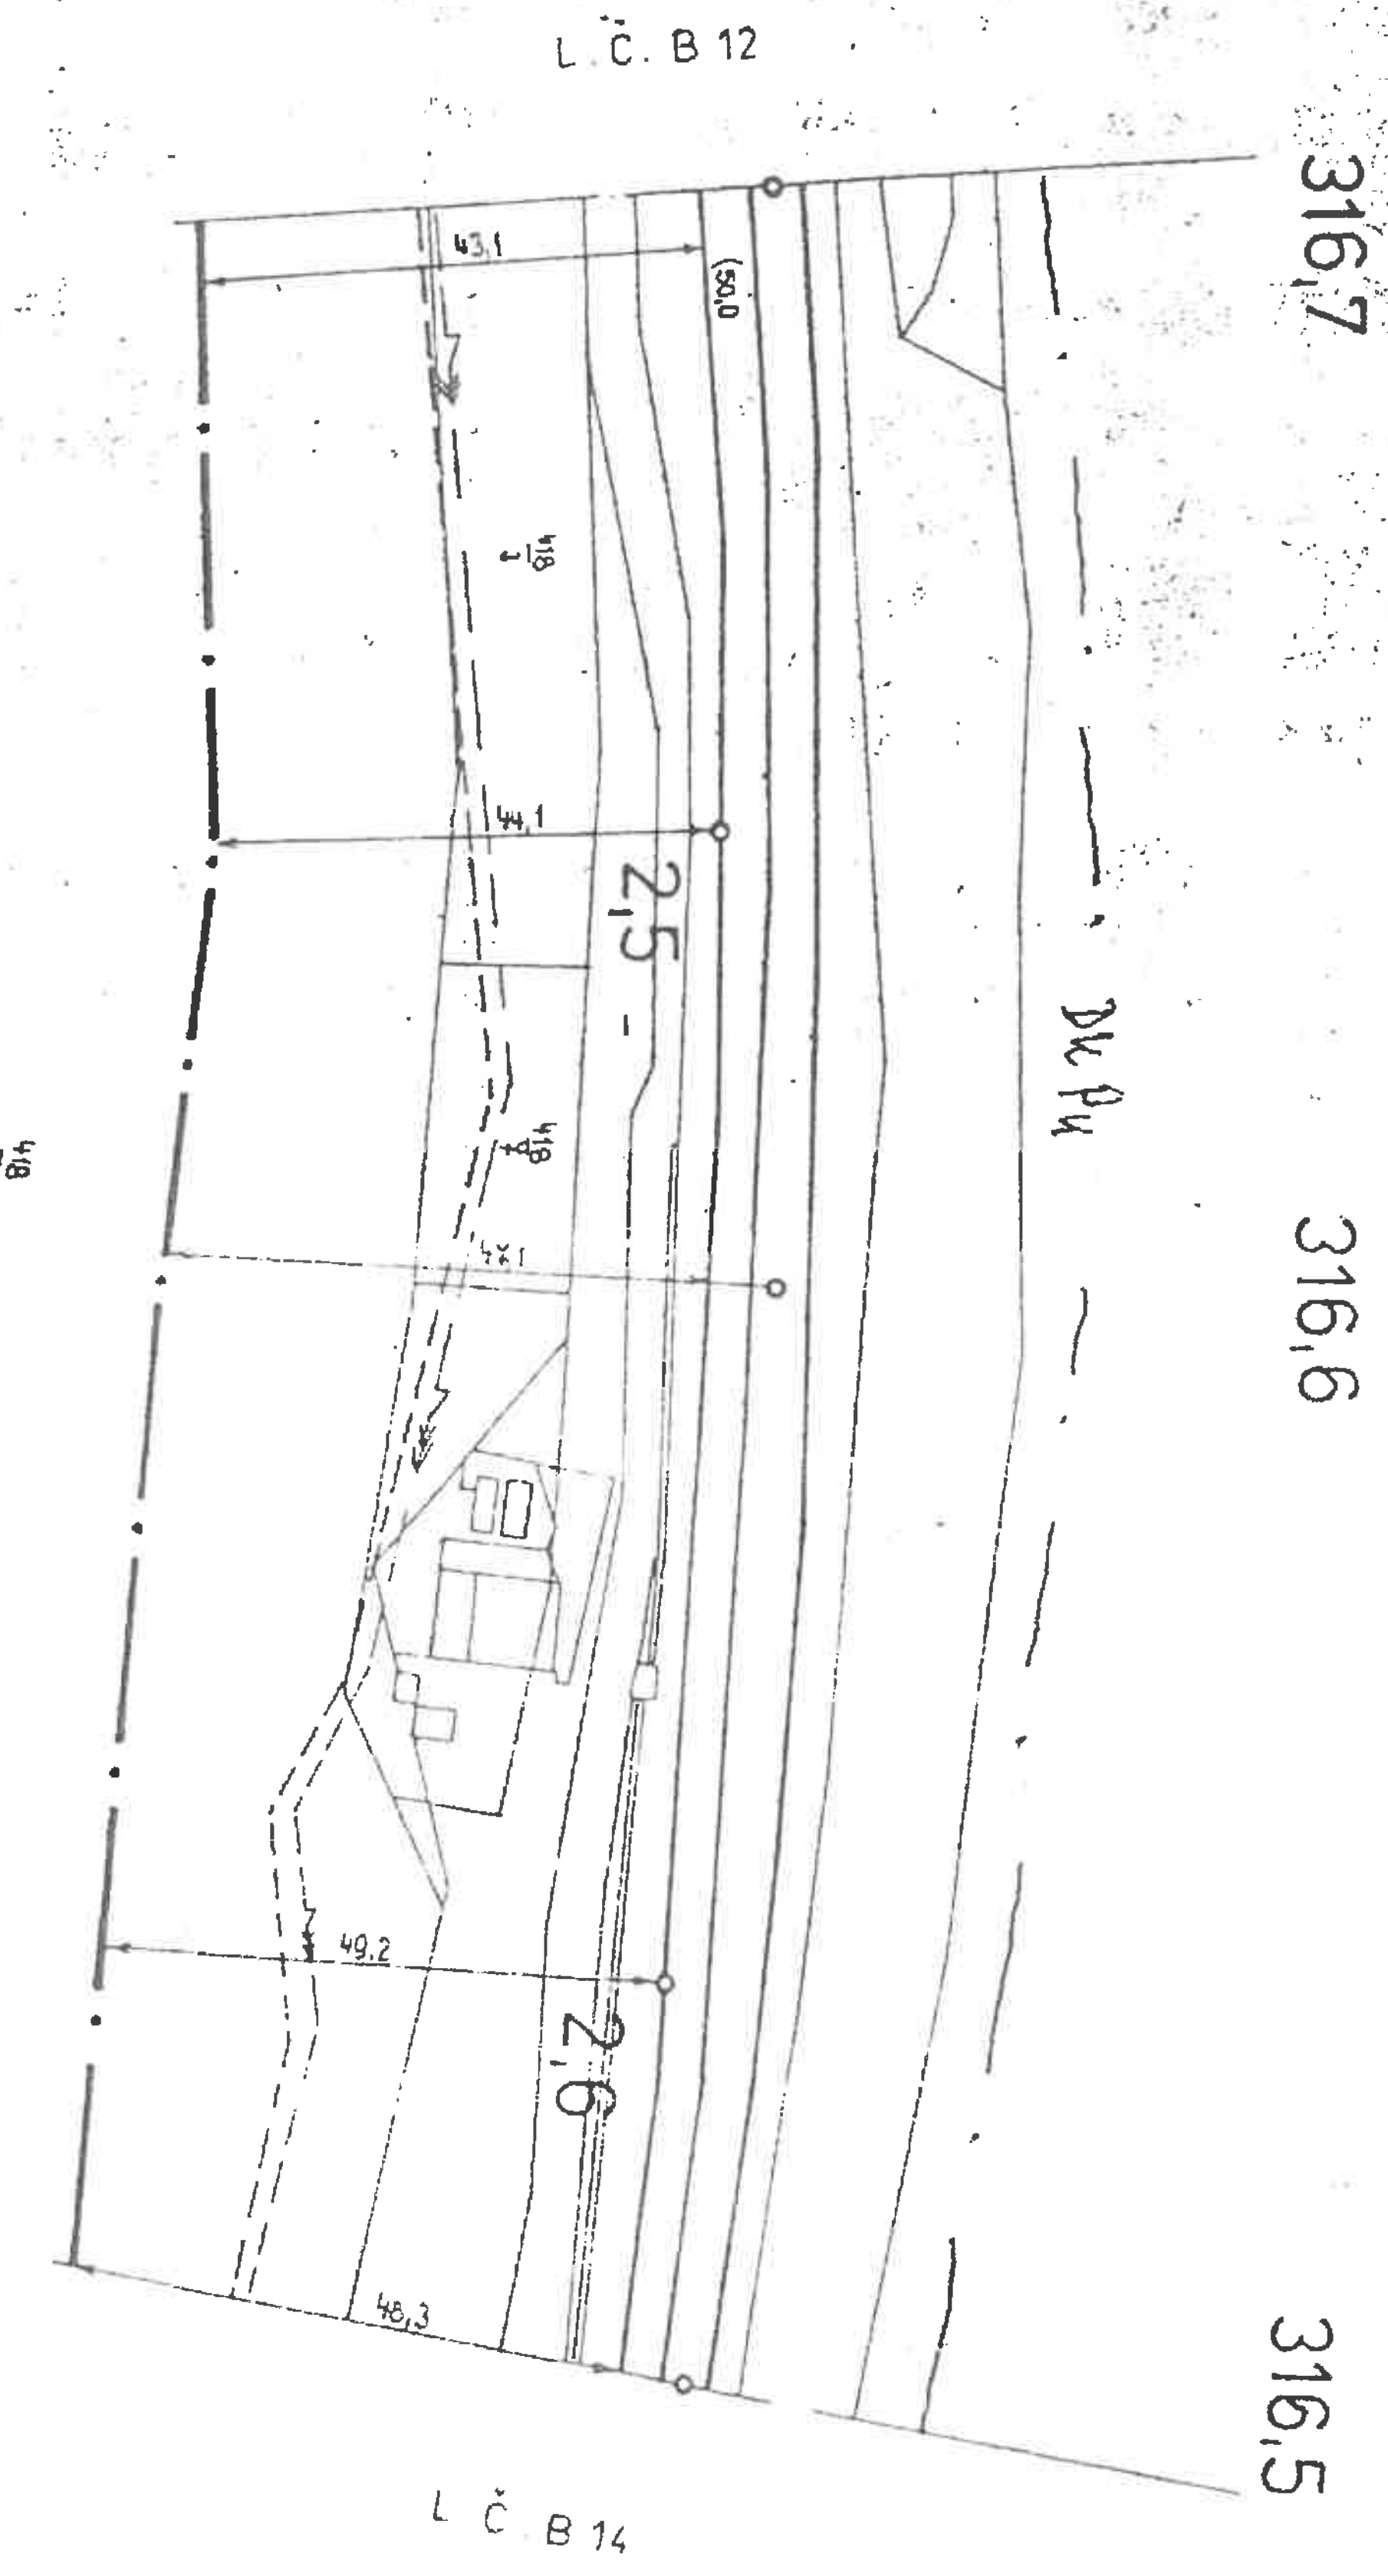


AŽD				Přelouč – H. Městec
	Kreslil		Oprava č.	
1:1000	Zkoušel		Platí od:	B 13

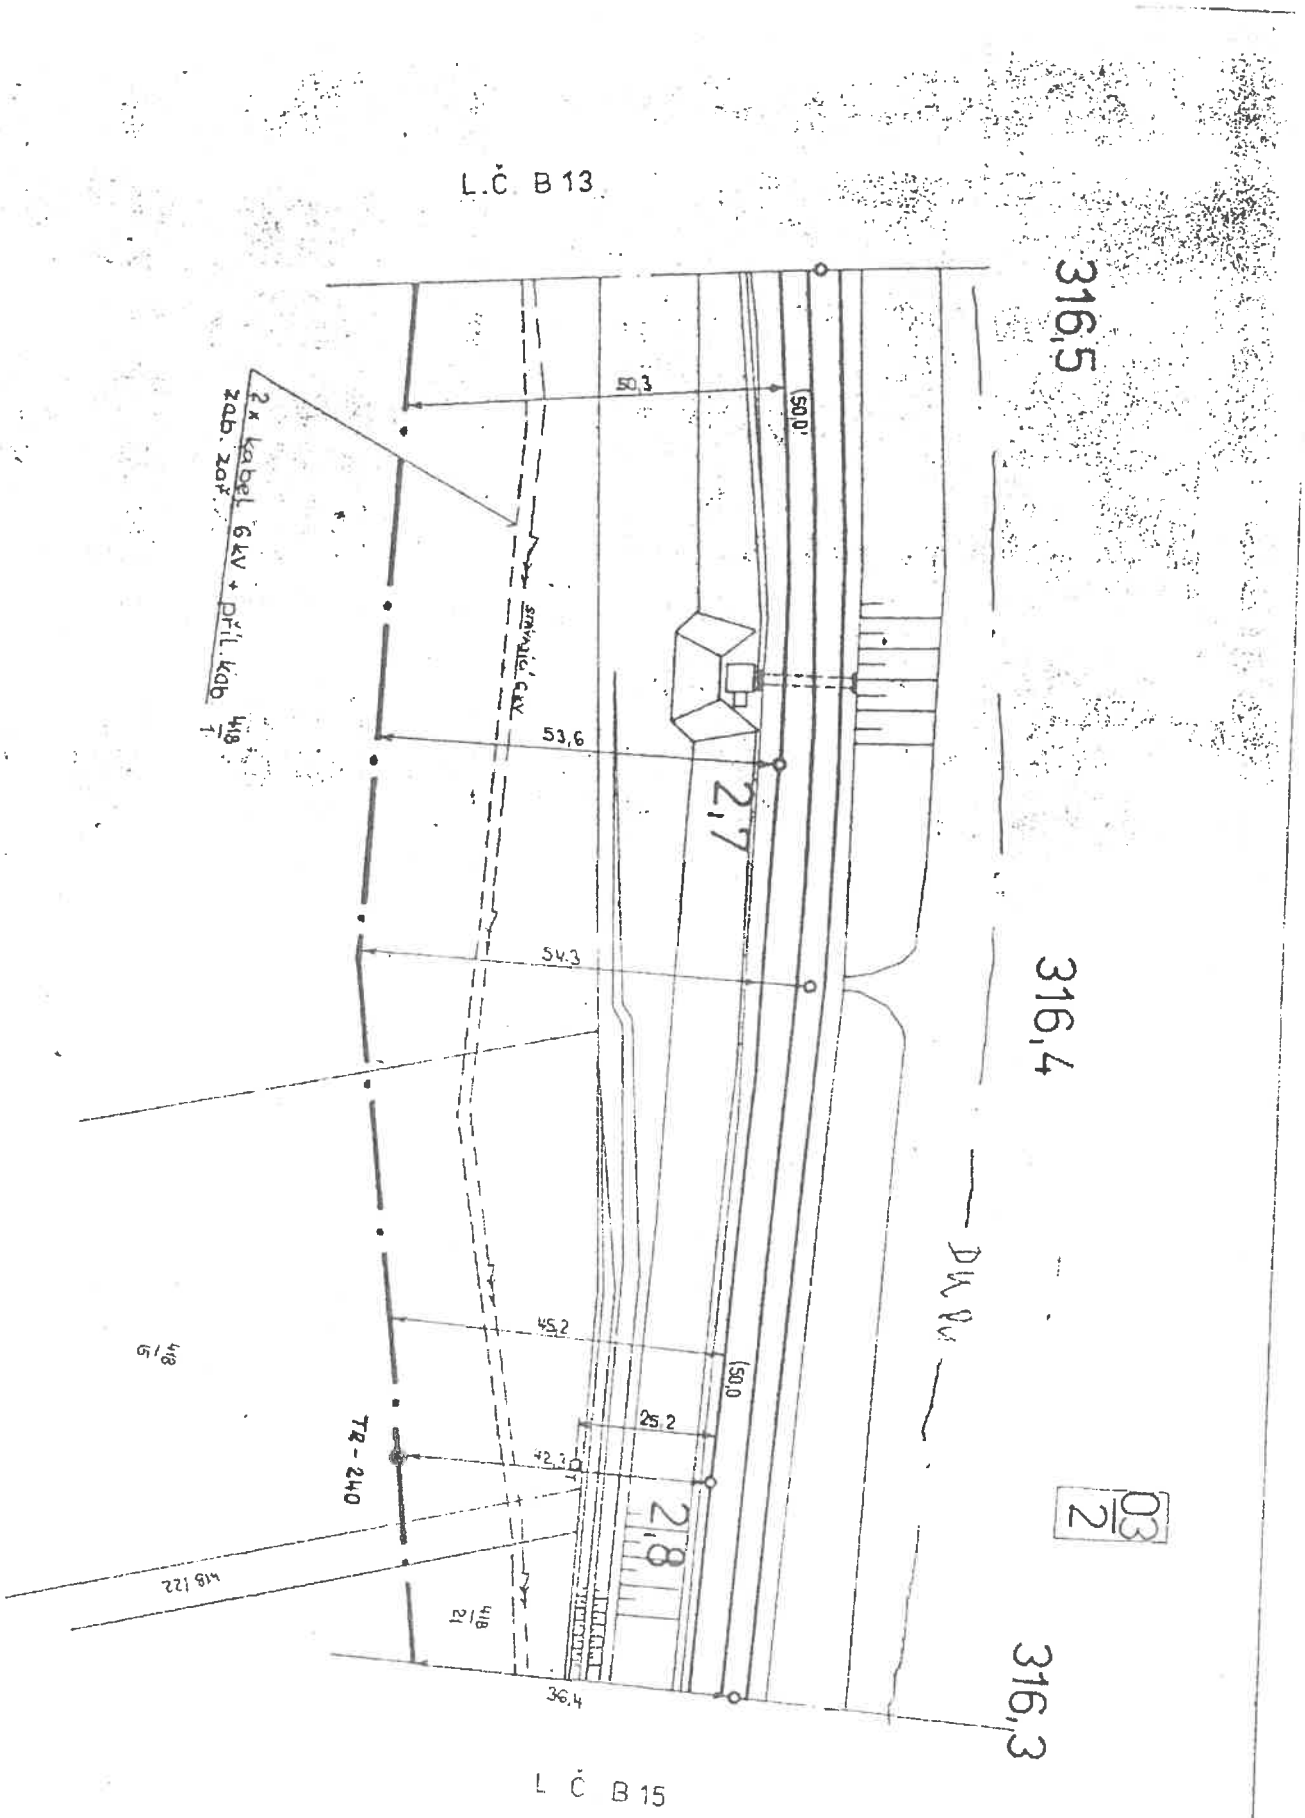


AŽD	Navrhl	Porucha č.		Přelouč
		Oprava č.		
1 : 00	Zkoušel	Platí od		B 14

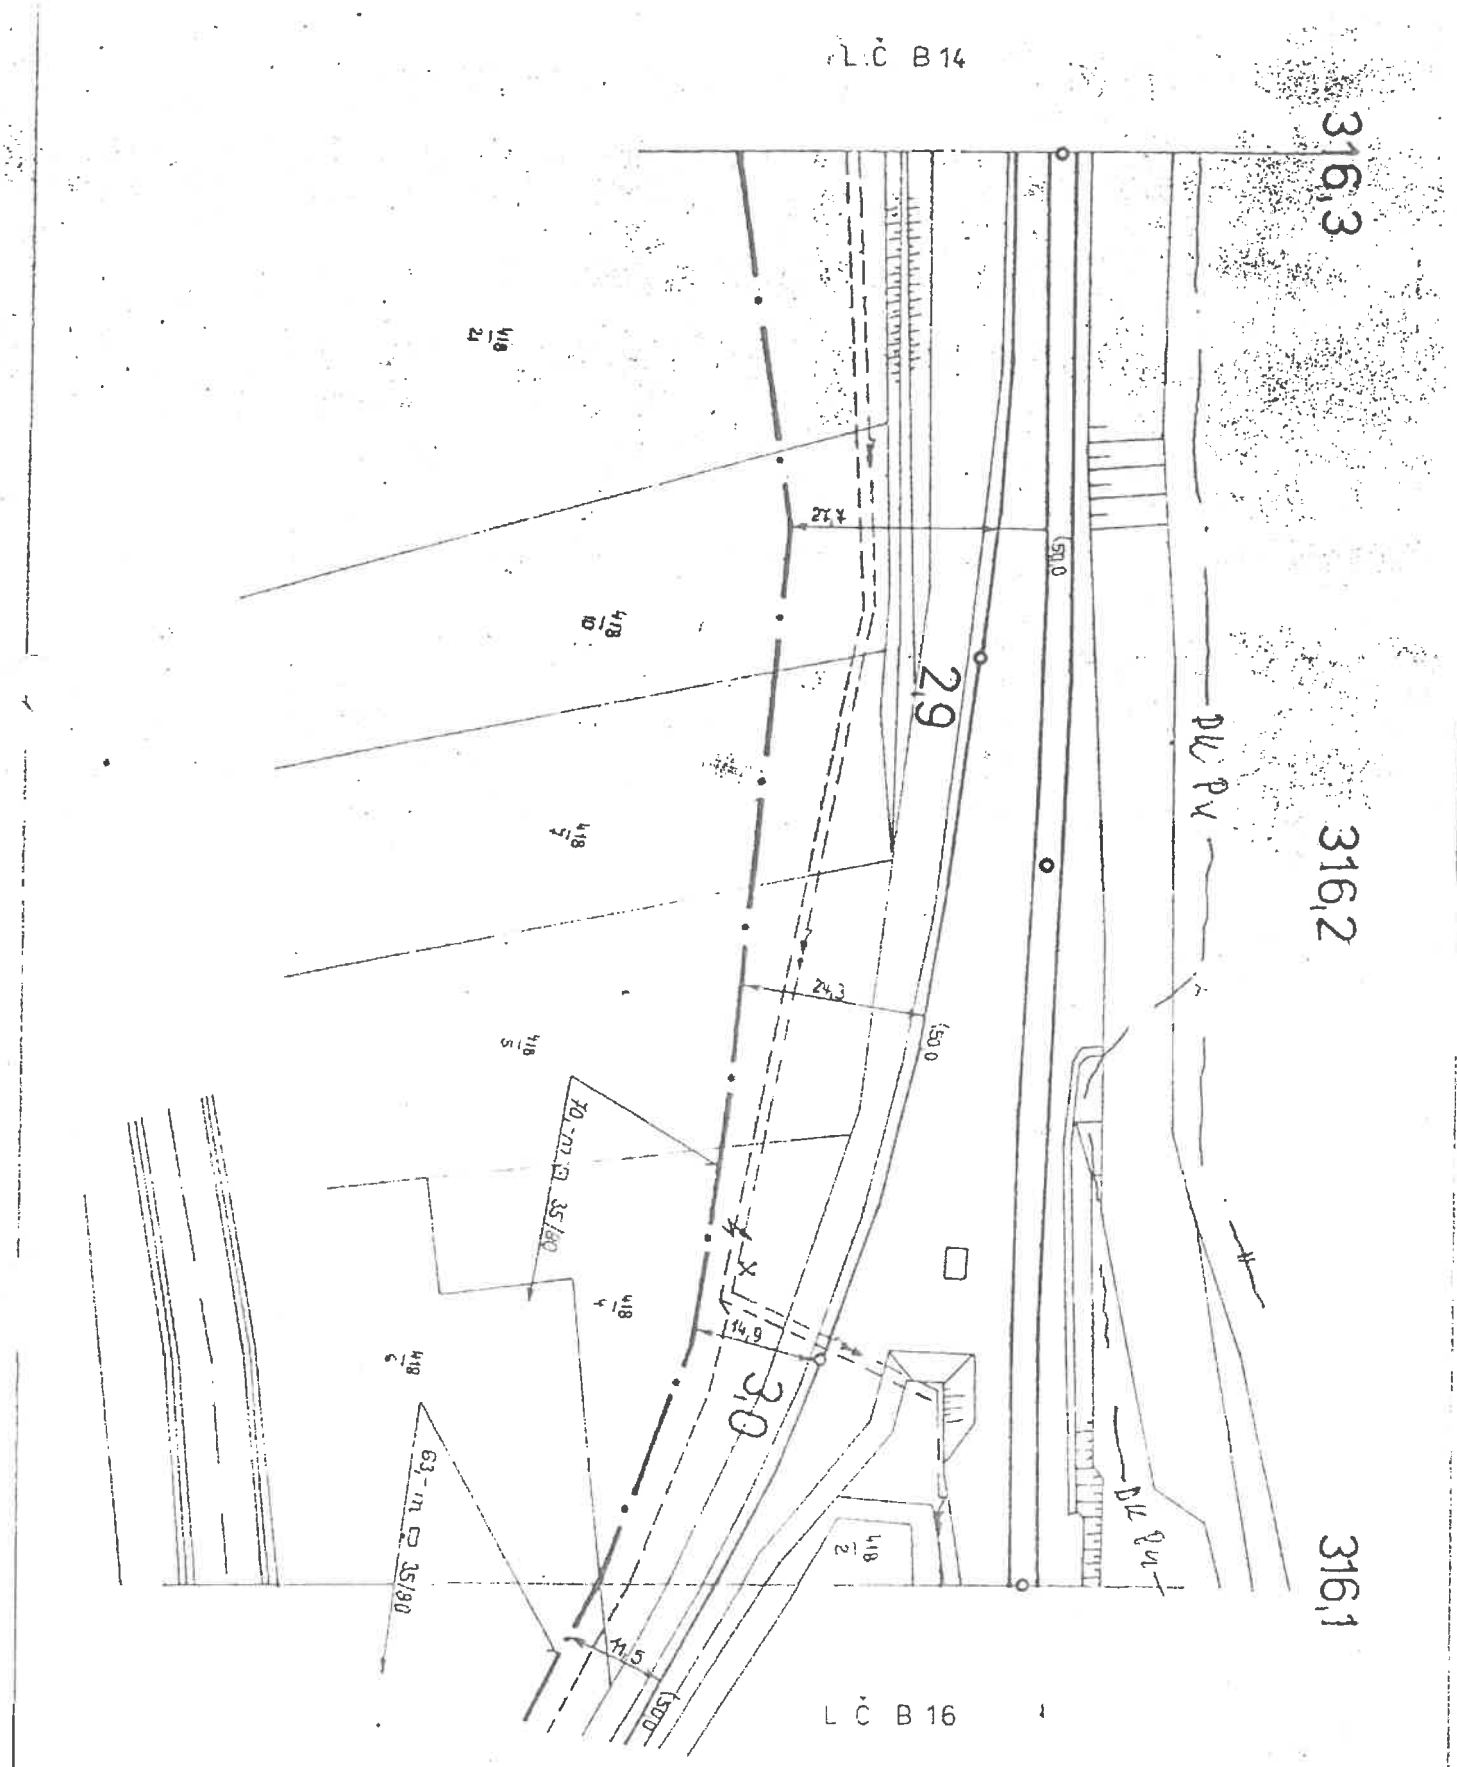


AŽD	Navrhl		Porucha č.	Přelouč –
	Kreslil		Opravu č.	
1:1.000	Zkoušel		Platí od	B 15

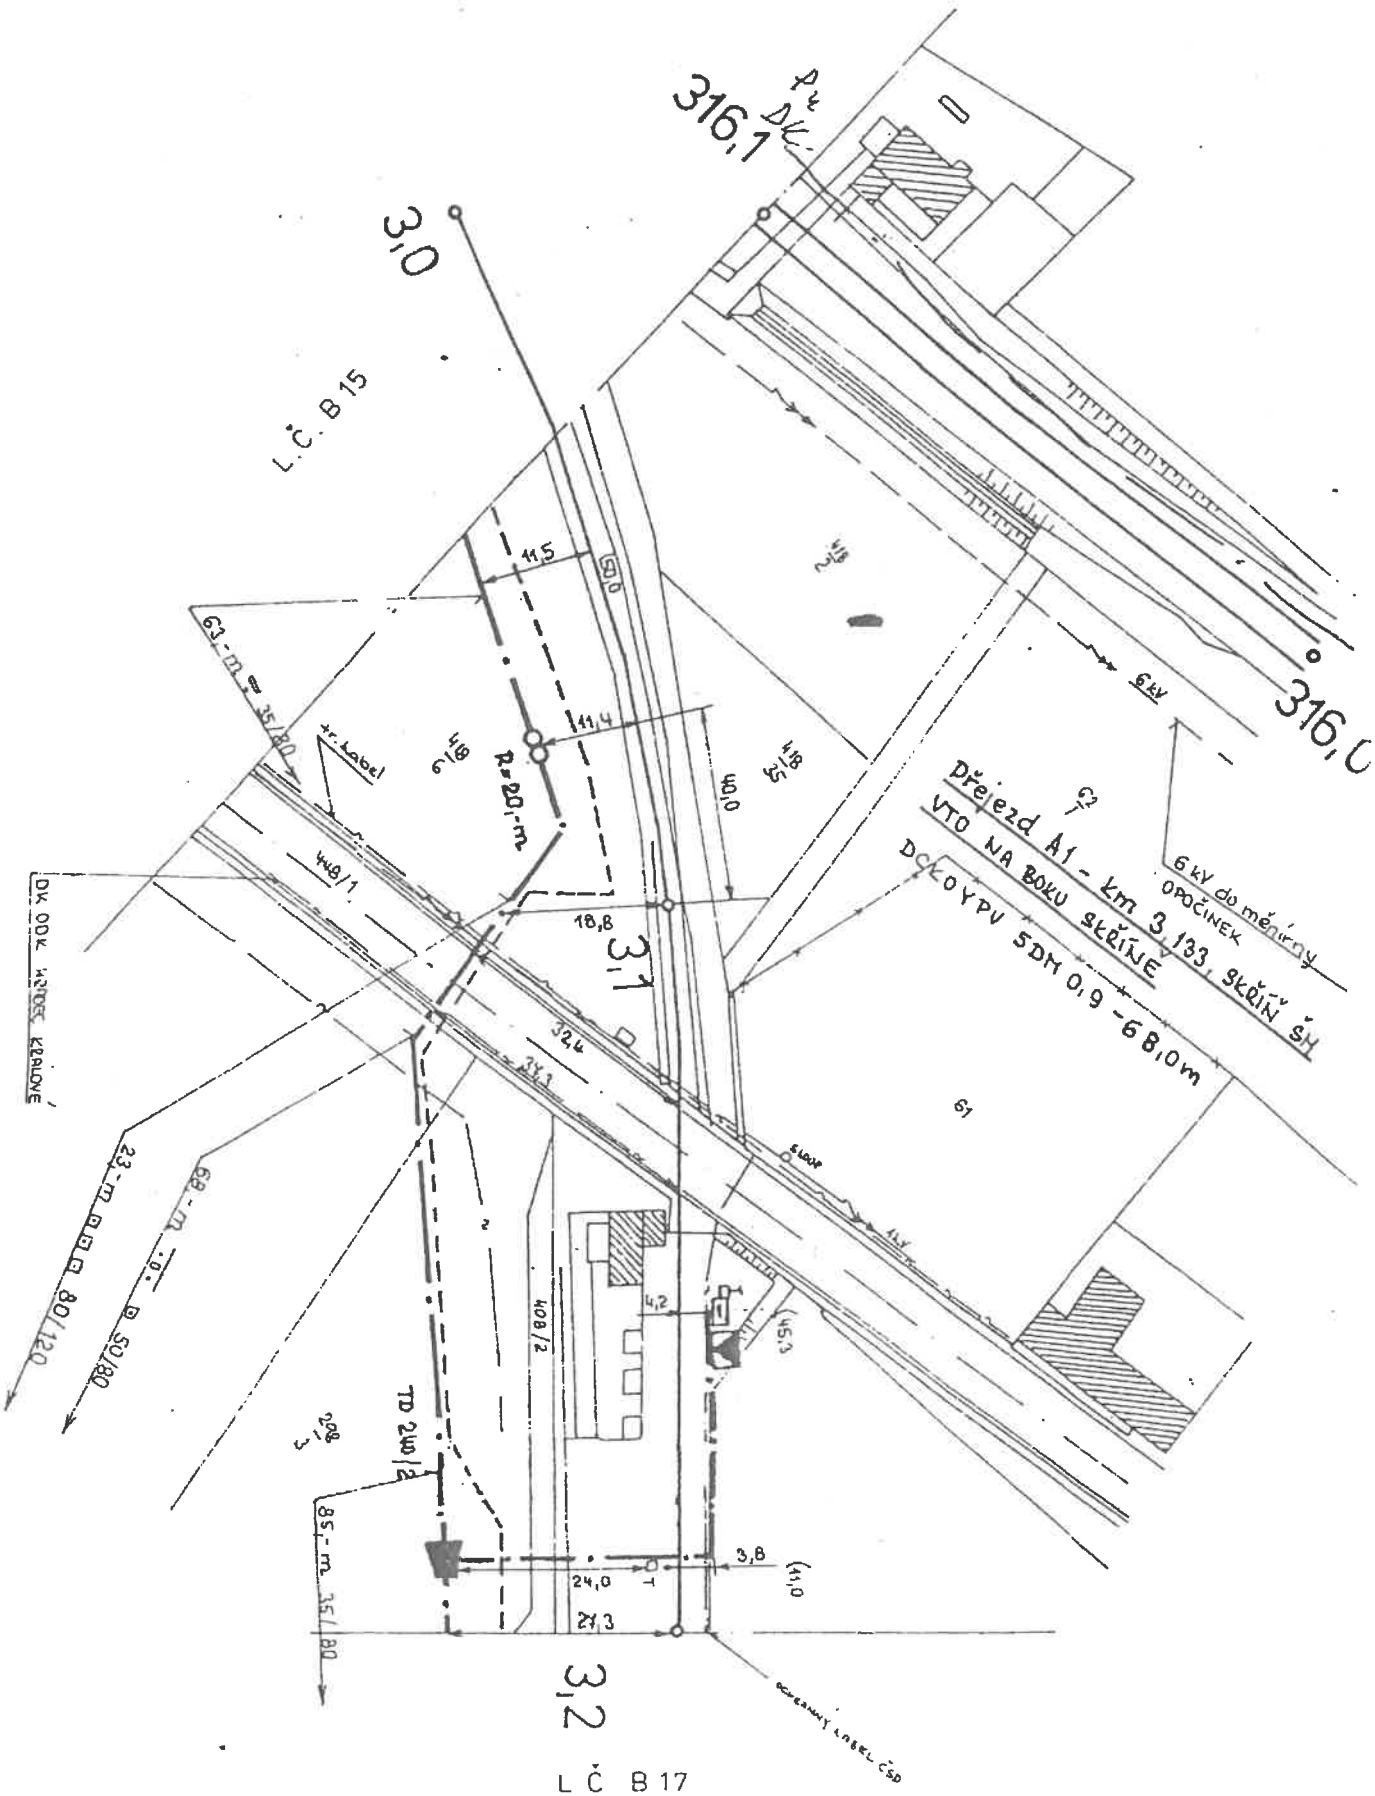


AŽD	Navrhl		Porucha č.	Přelouč - H. Městec
	Kreslil	kolibal	Oprava č.	
1:1000	Zkoušel		Platí od	B 16

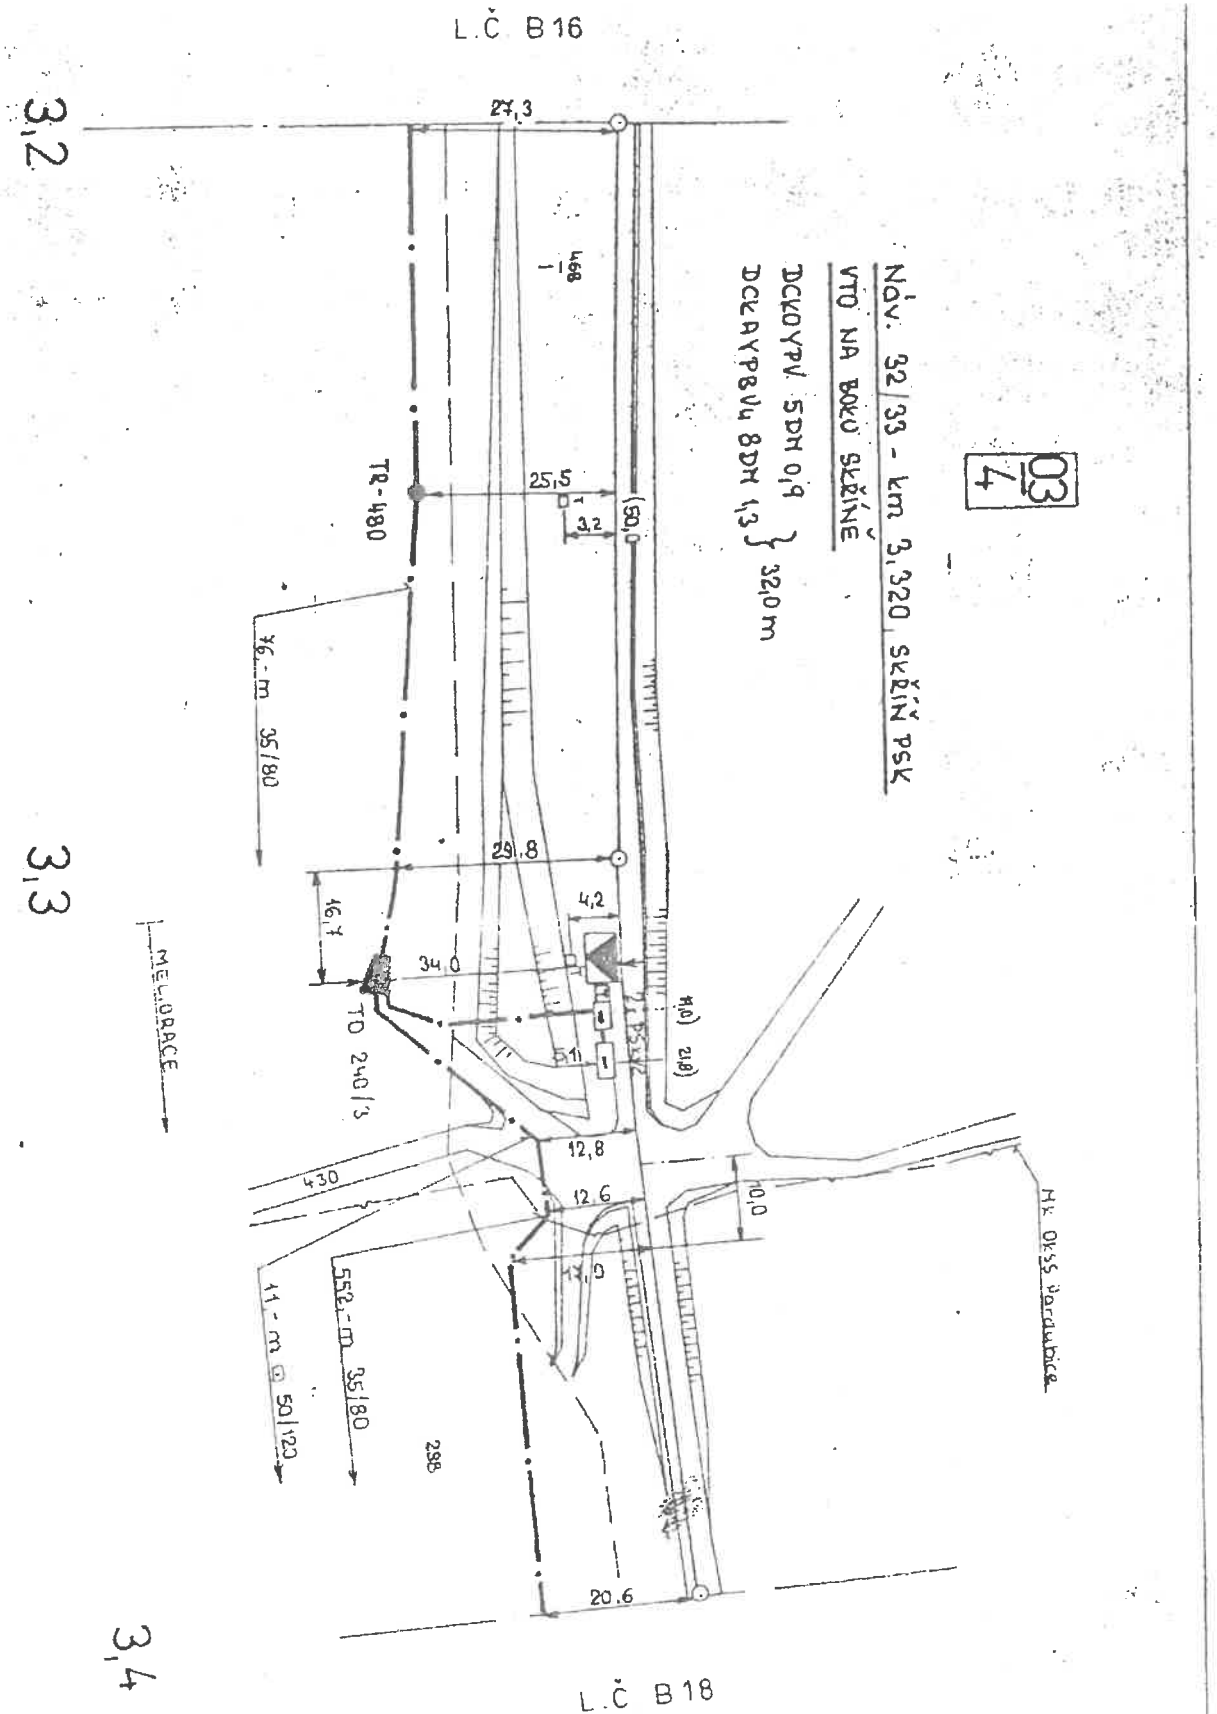


AŽD	Navrhl		Porucha č.	Přelouč - H. Městec
	Kresl.	Kolínek	Opra...	B 17
1:1000	Zkoušel		Platí od	

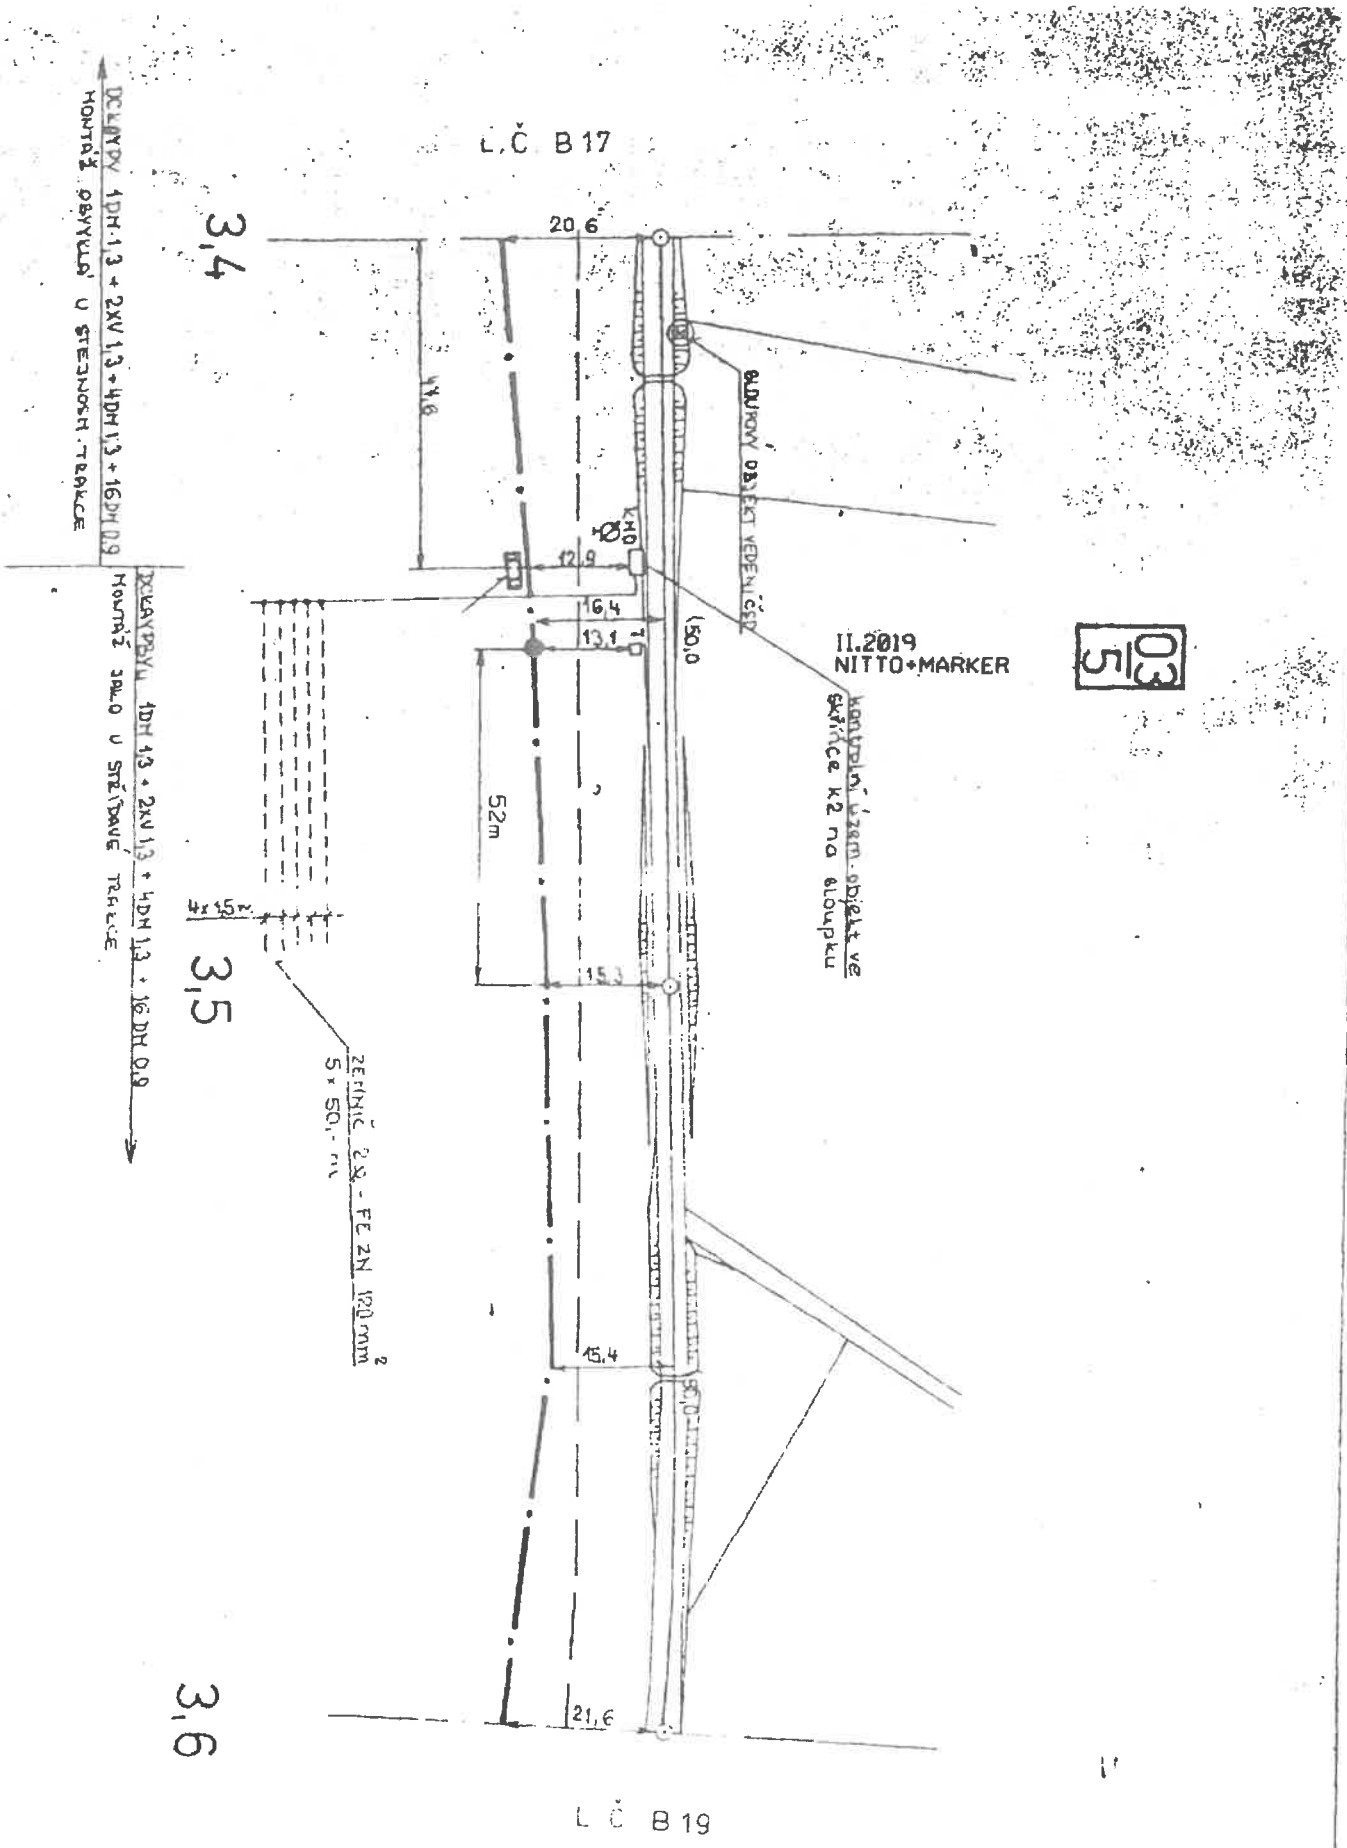

AŽD	Kreslil		Oprava č.			Přelouč – H. Městec
1:1000	Zkoušel		Platí od	II. 2019		B 18

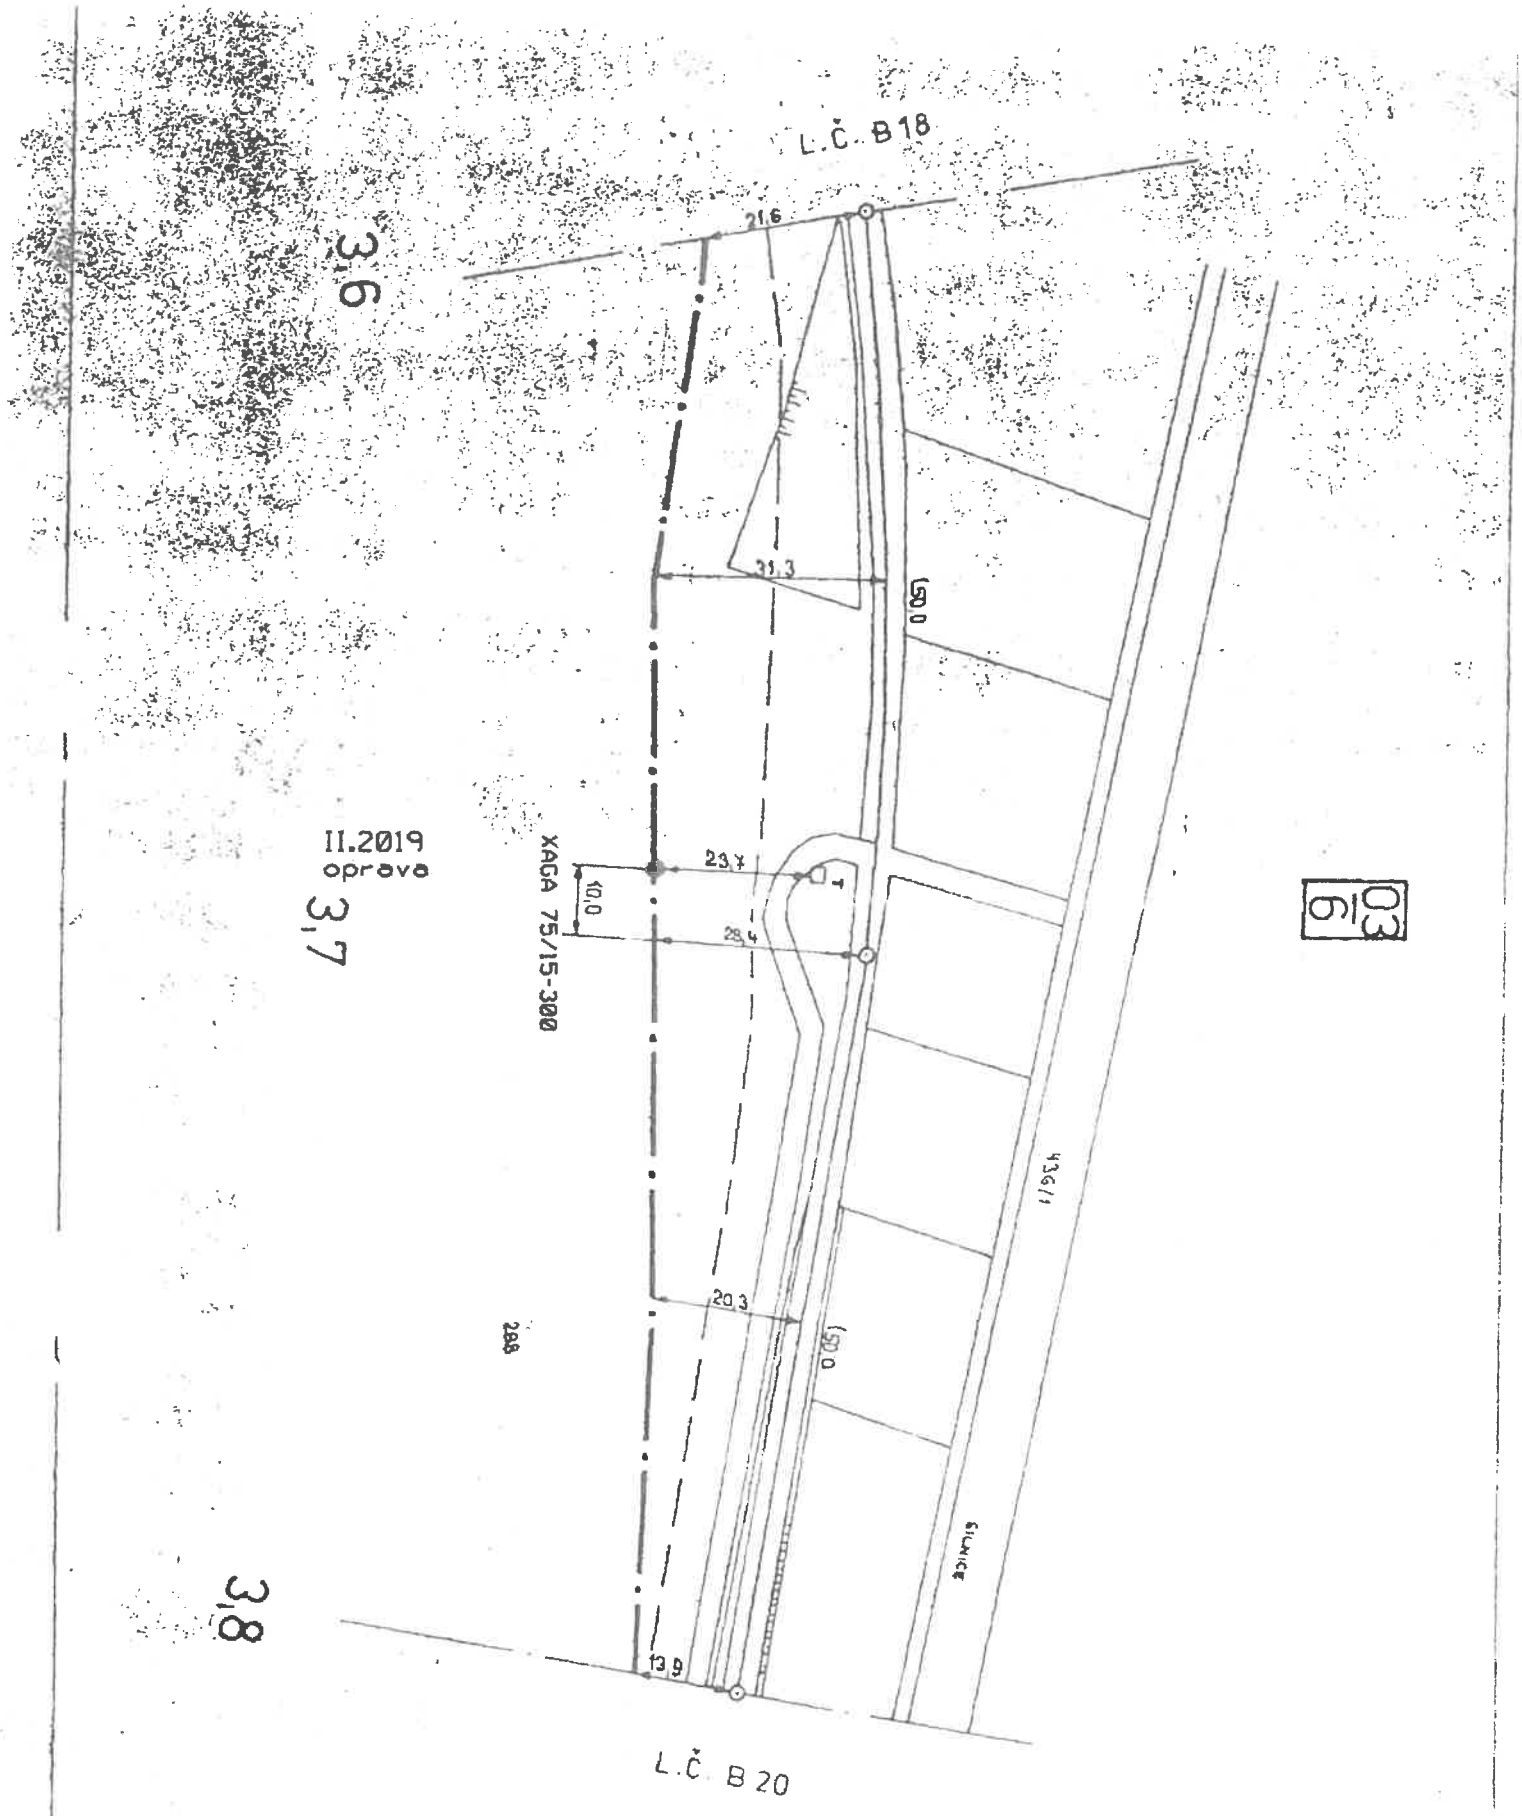


AŽD	Navrhl	Kolbuse	Porucha č.		Přelouč - H. Město
	Kreslil		Oprava č.		
1:1000	Zkoušel		Platí od:	II. 2019	B 19

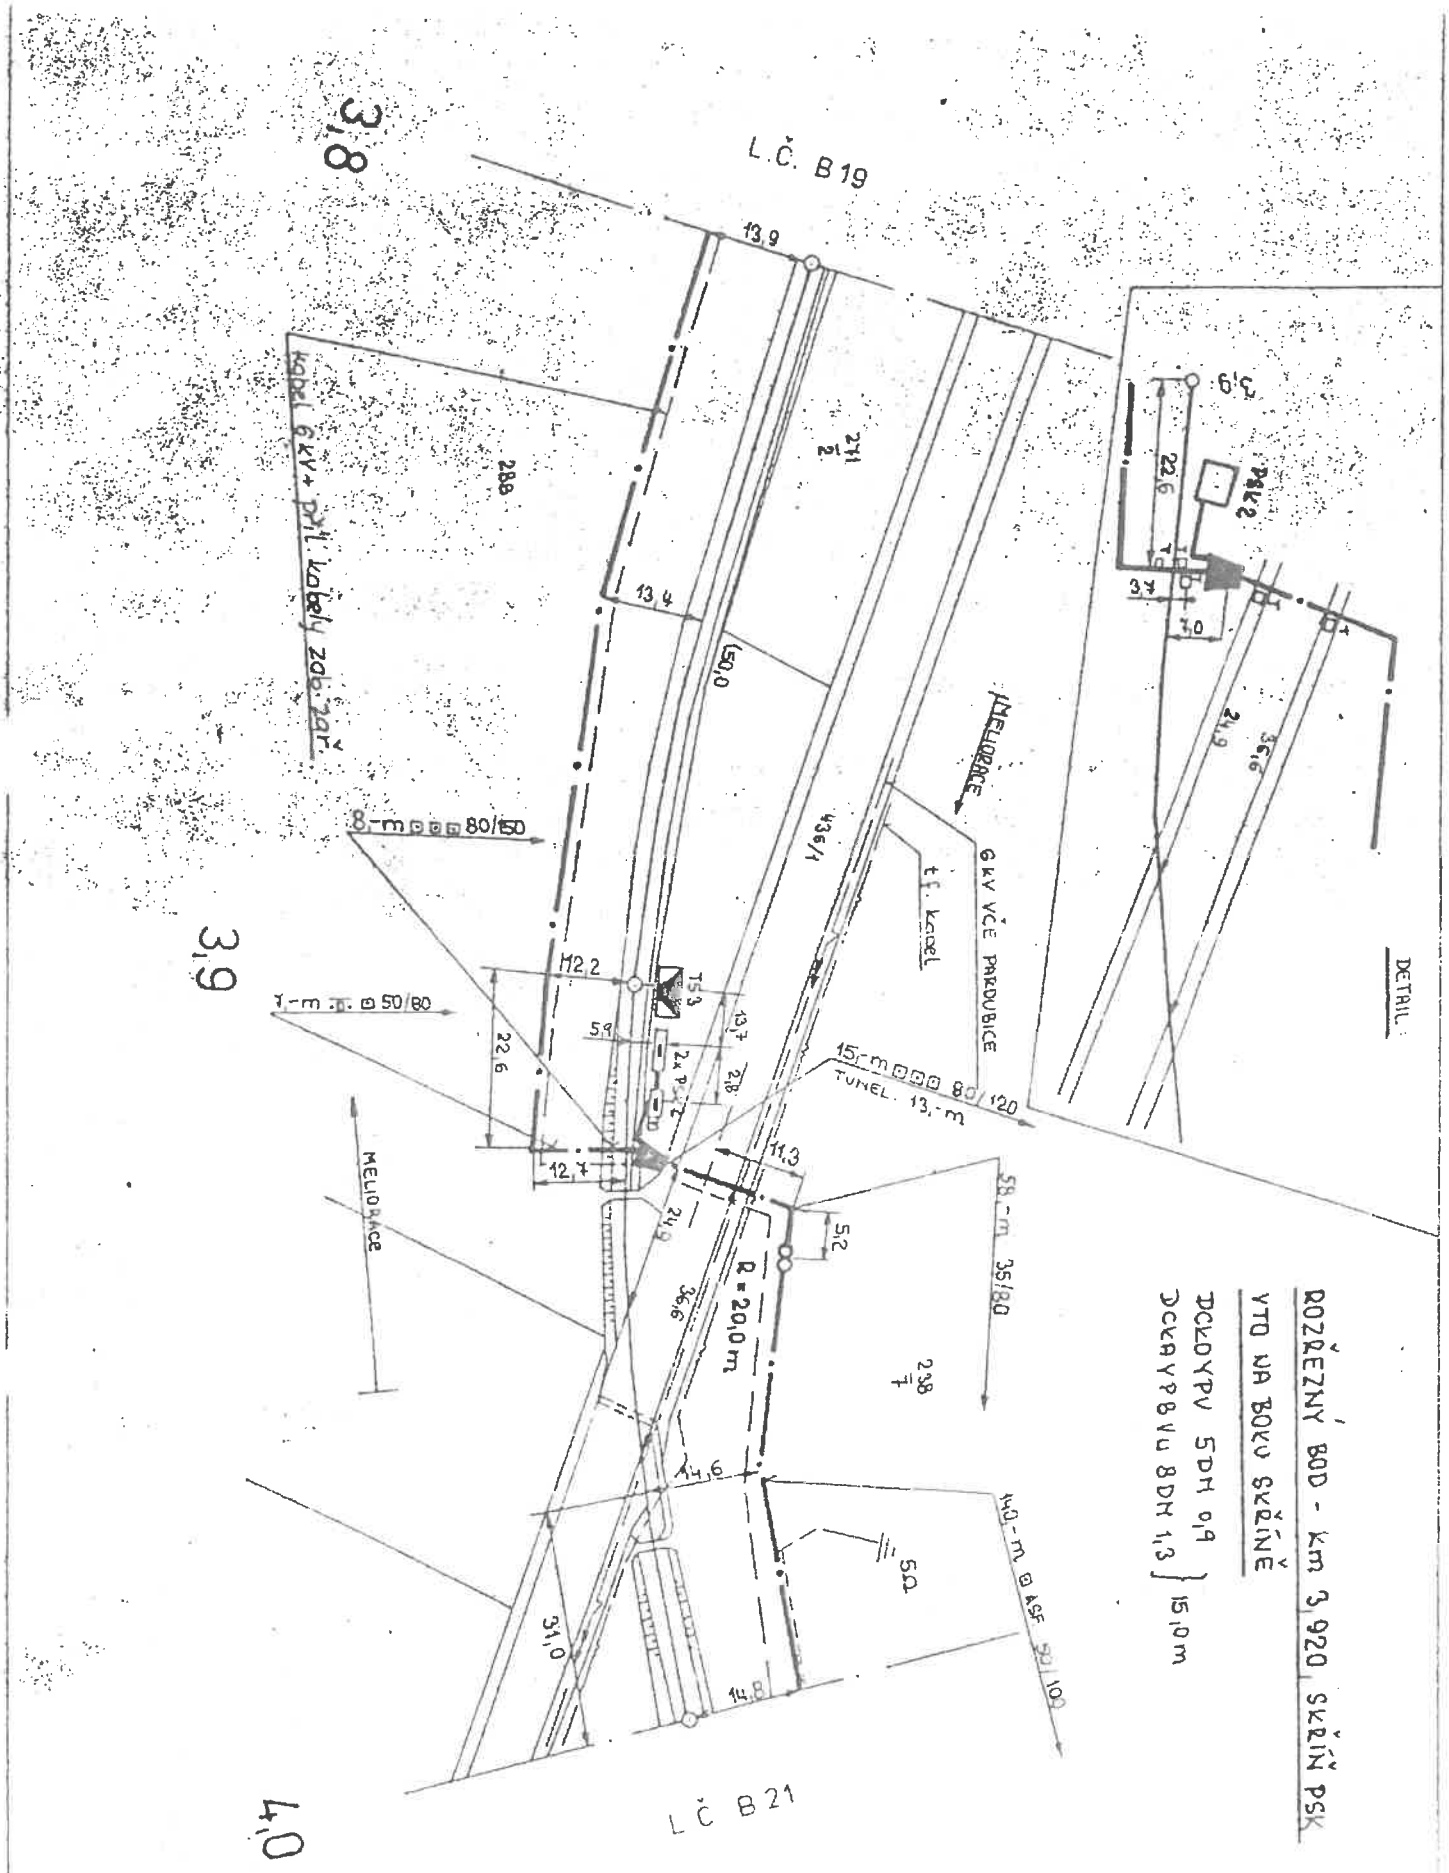


AŽD	Navrhl		Porucha č.	Přelouč -
	Kreslil	Kolínek	Oprava č.	u Města
1:1000	Zkoušel		Platí od:	B 20

DK 26 - . - .

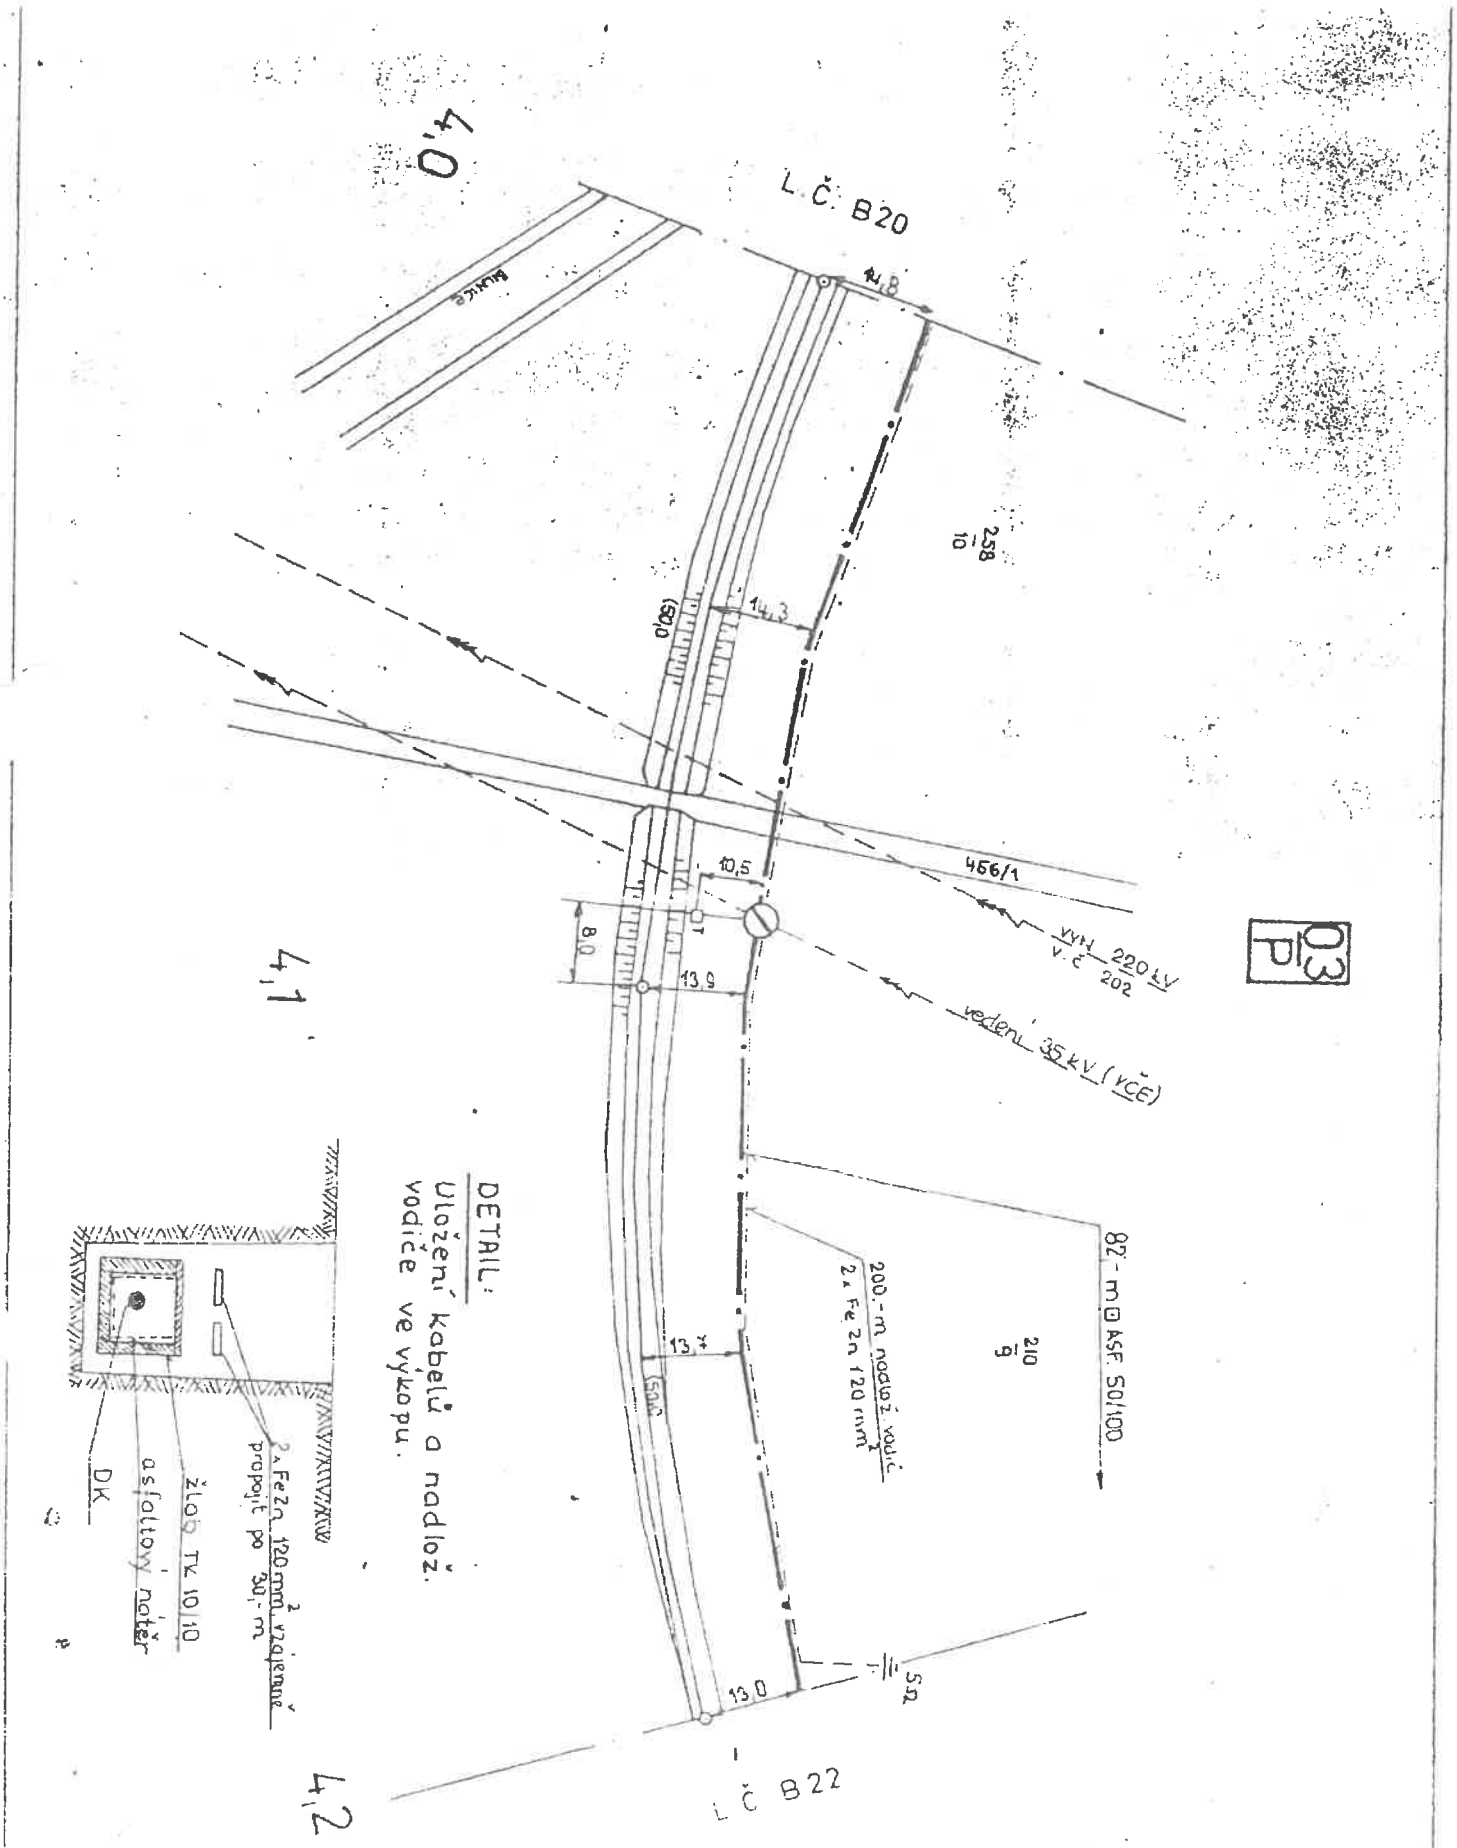

AŽD	Navrhl:	Kolínek	Porucha č.	Přelouč - H. Městec
	Kreslil		Oprava č.	
1 : 1000	Zkoušel		Platí od	B 21

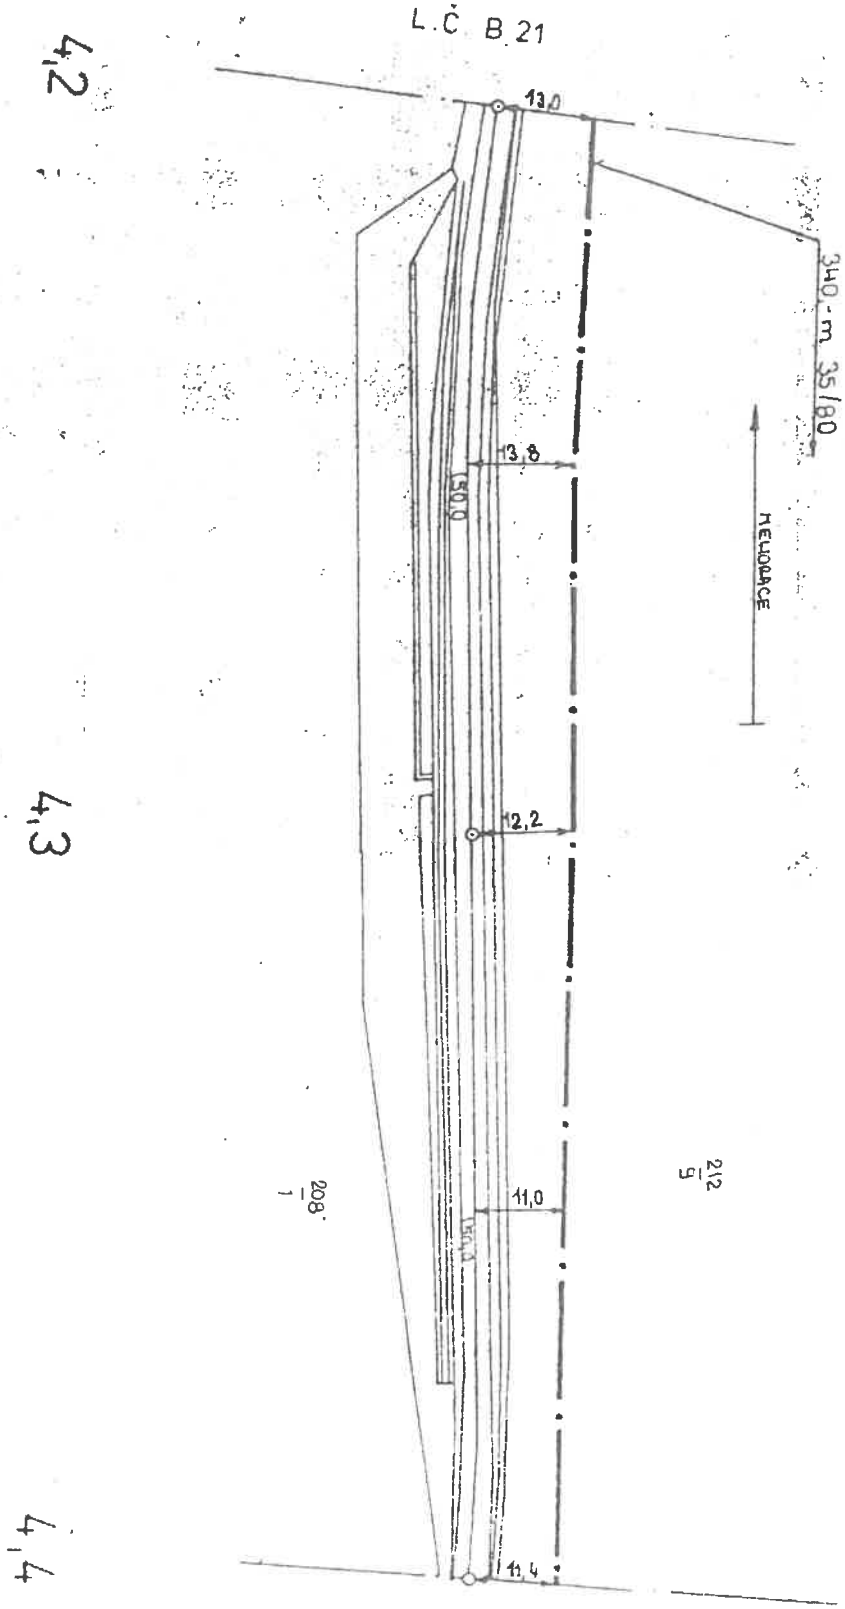


AŽD	Navrhl		Porucha č.	Přelouč - H Měster
	Kresli		Oprava	
1:1000	Zkoušel		Platí od	B 22


04/2

PŘEJEZD A4 - km : 4,518, SKŘÍŇ PSK, VTO NA BOKU SKŘÍNĚ


DCKOYPU - SDH OA - 20,0 m

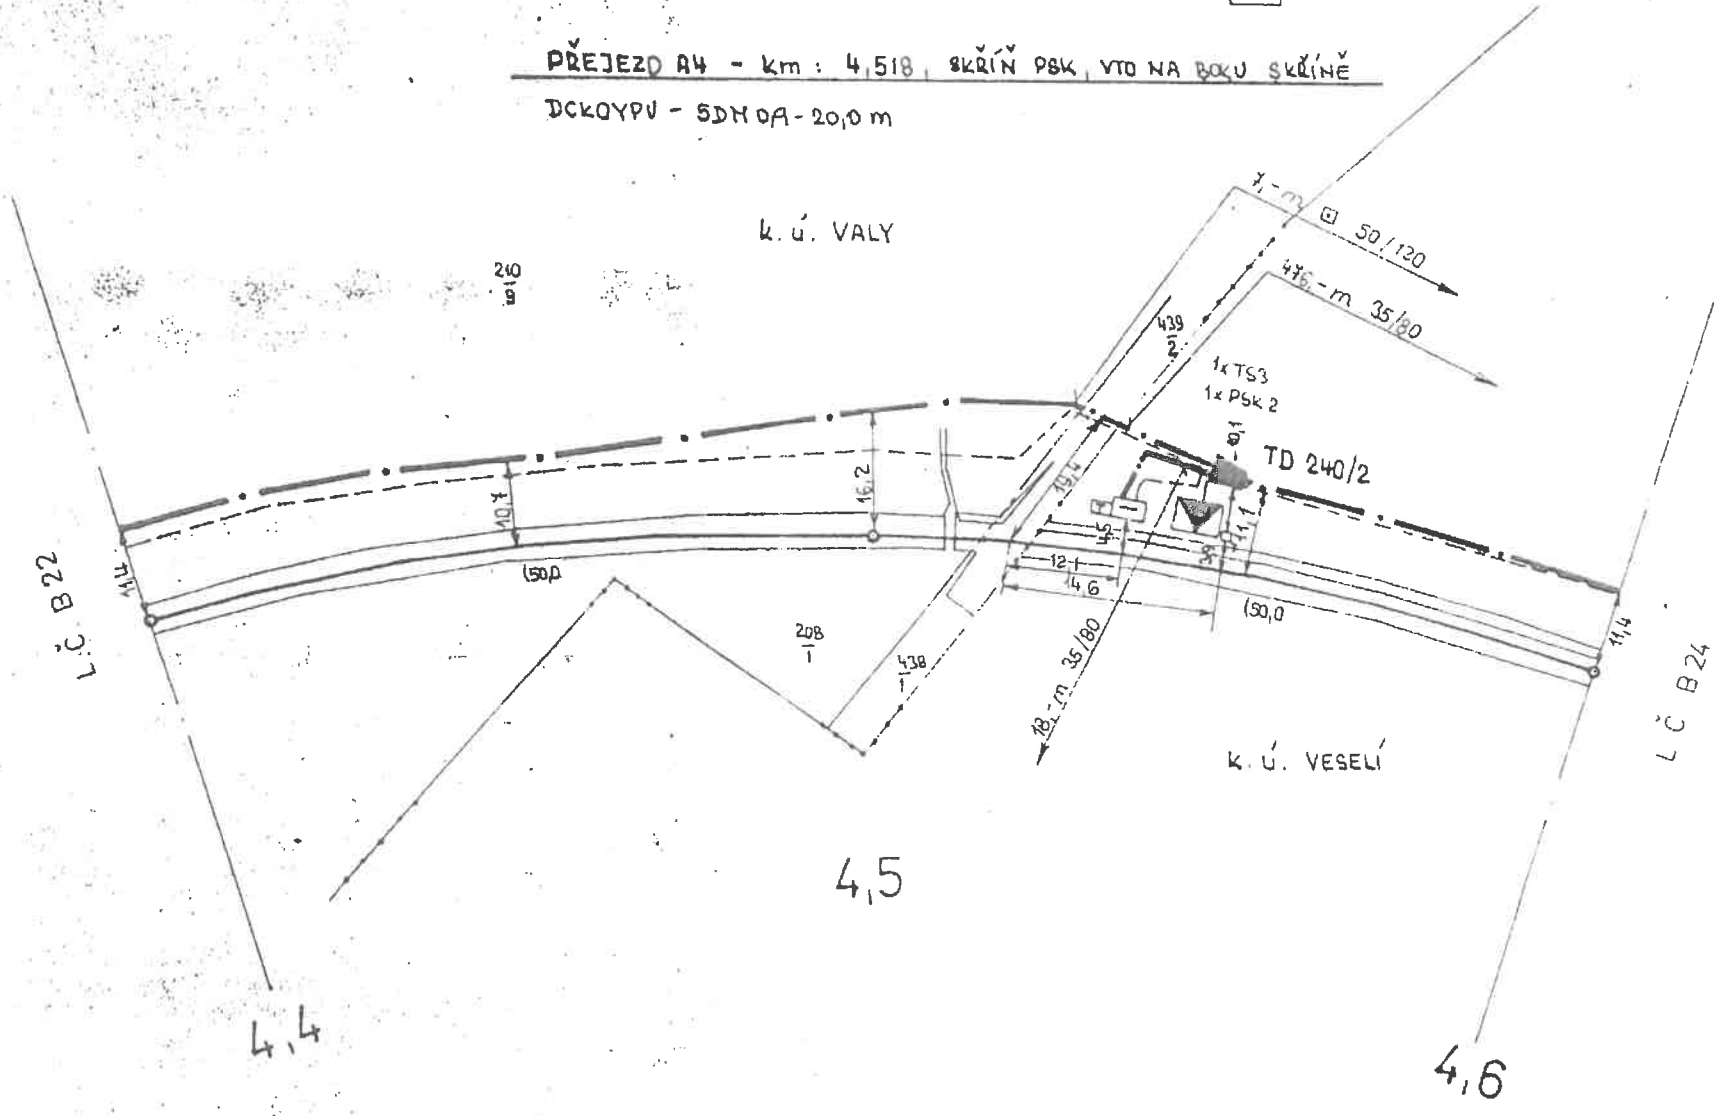

Měřítko
B 23
Oprava č.
Platí od
Navrhl
Kreslil
Zkontr.
AŽD
1:1000

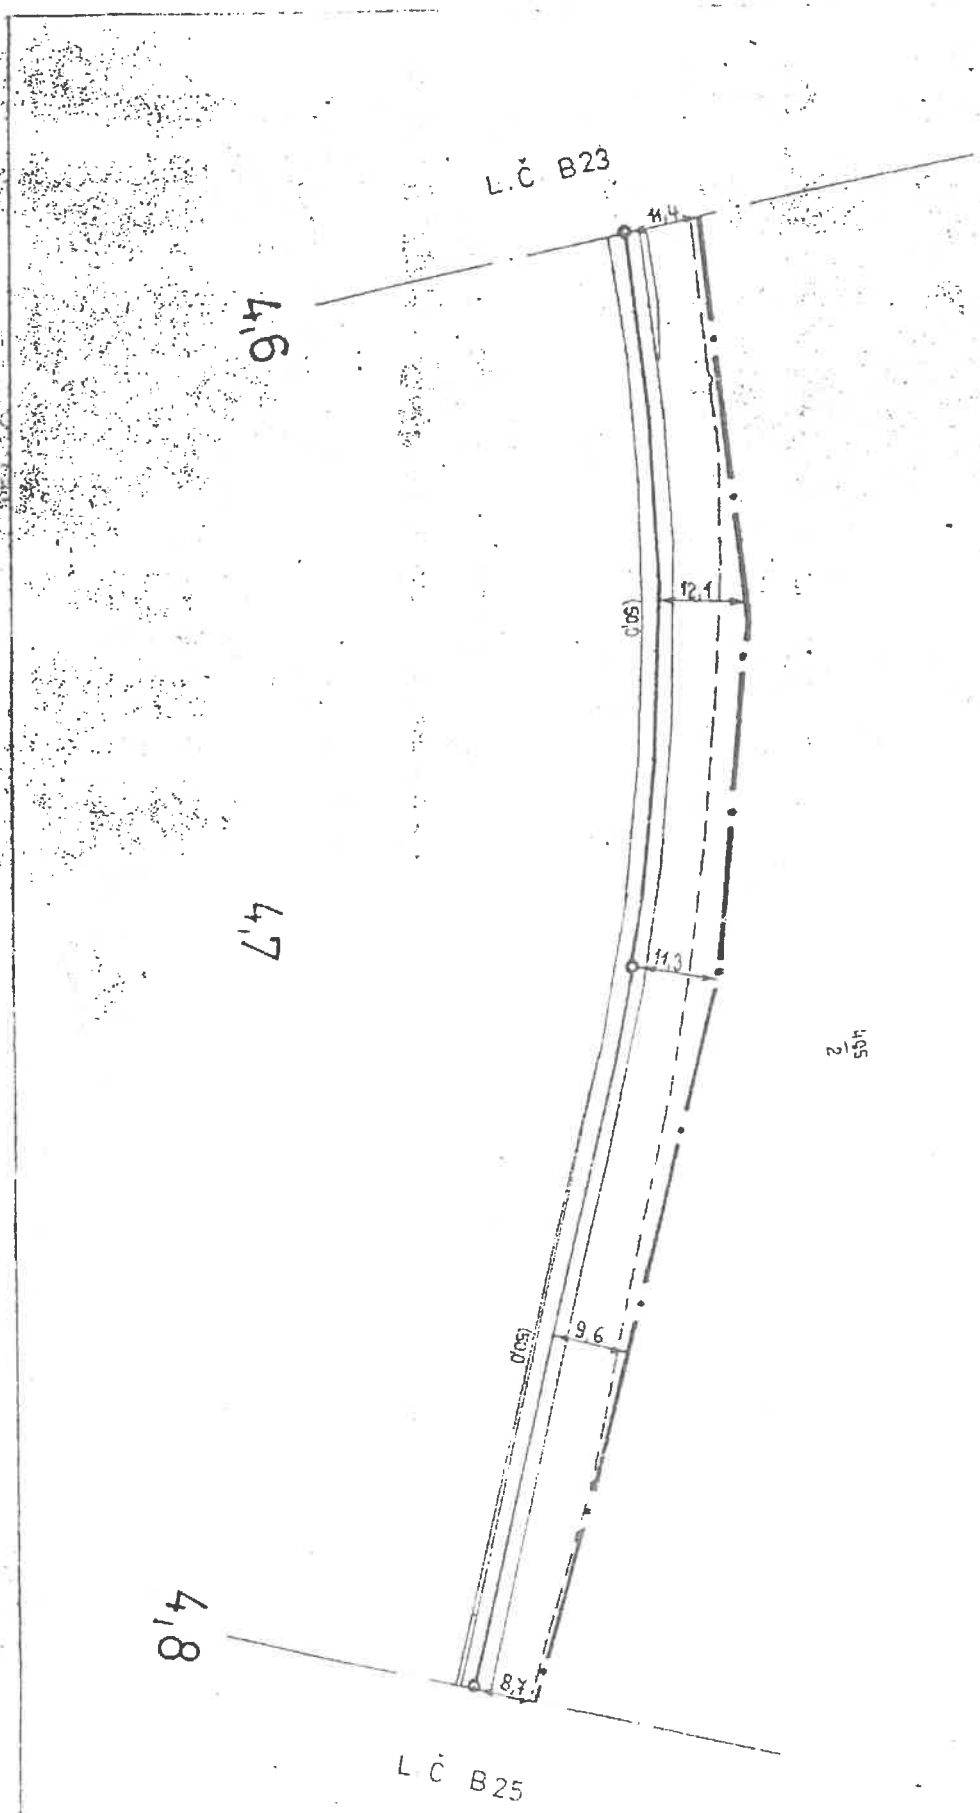

AŽD	Navrhl	Kolínul	Oprava č.	Přeloučí H. Městec B 24
1:1000	Zkoušel		Platí od	

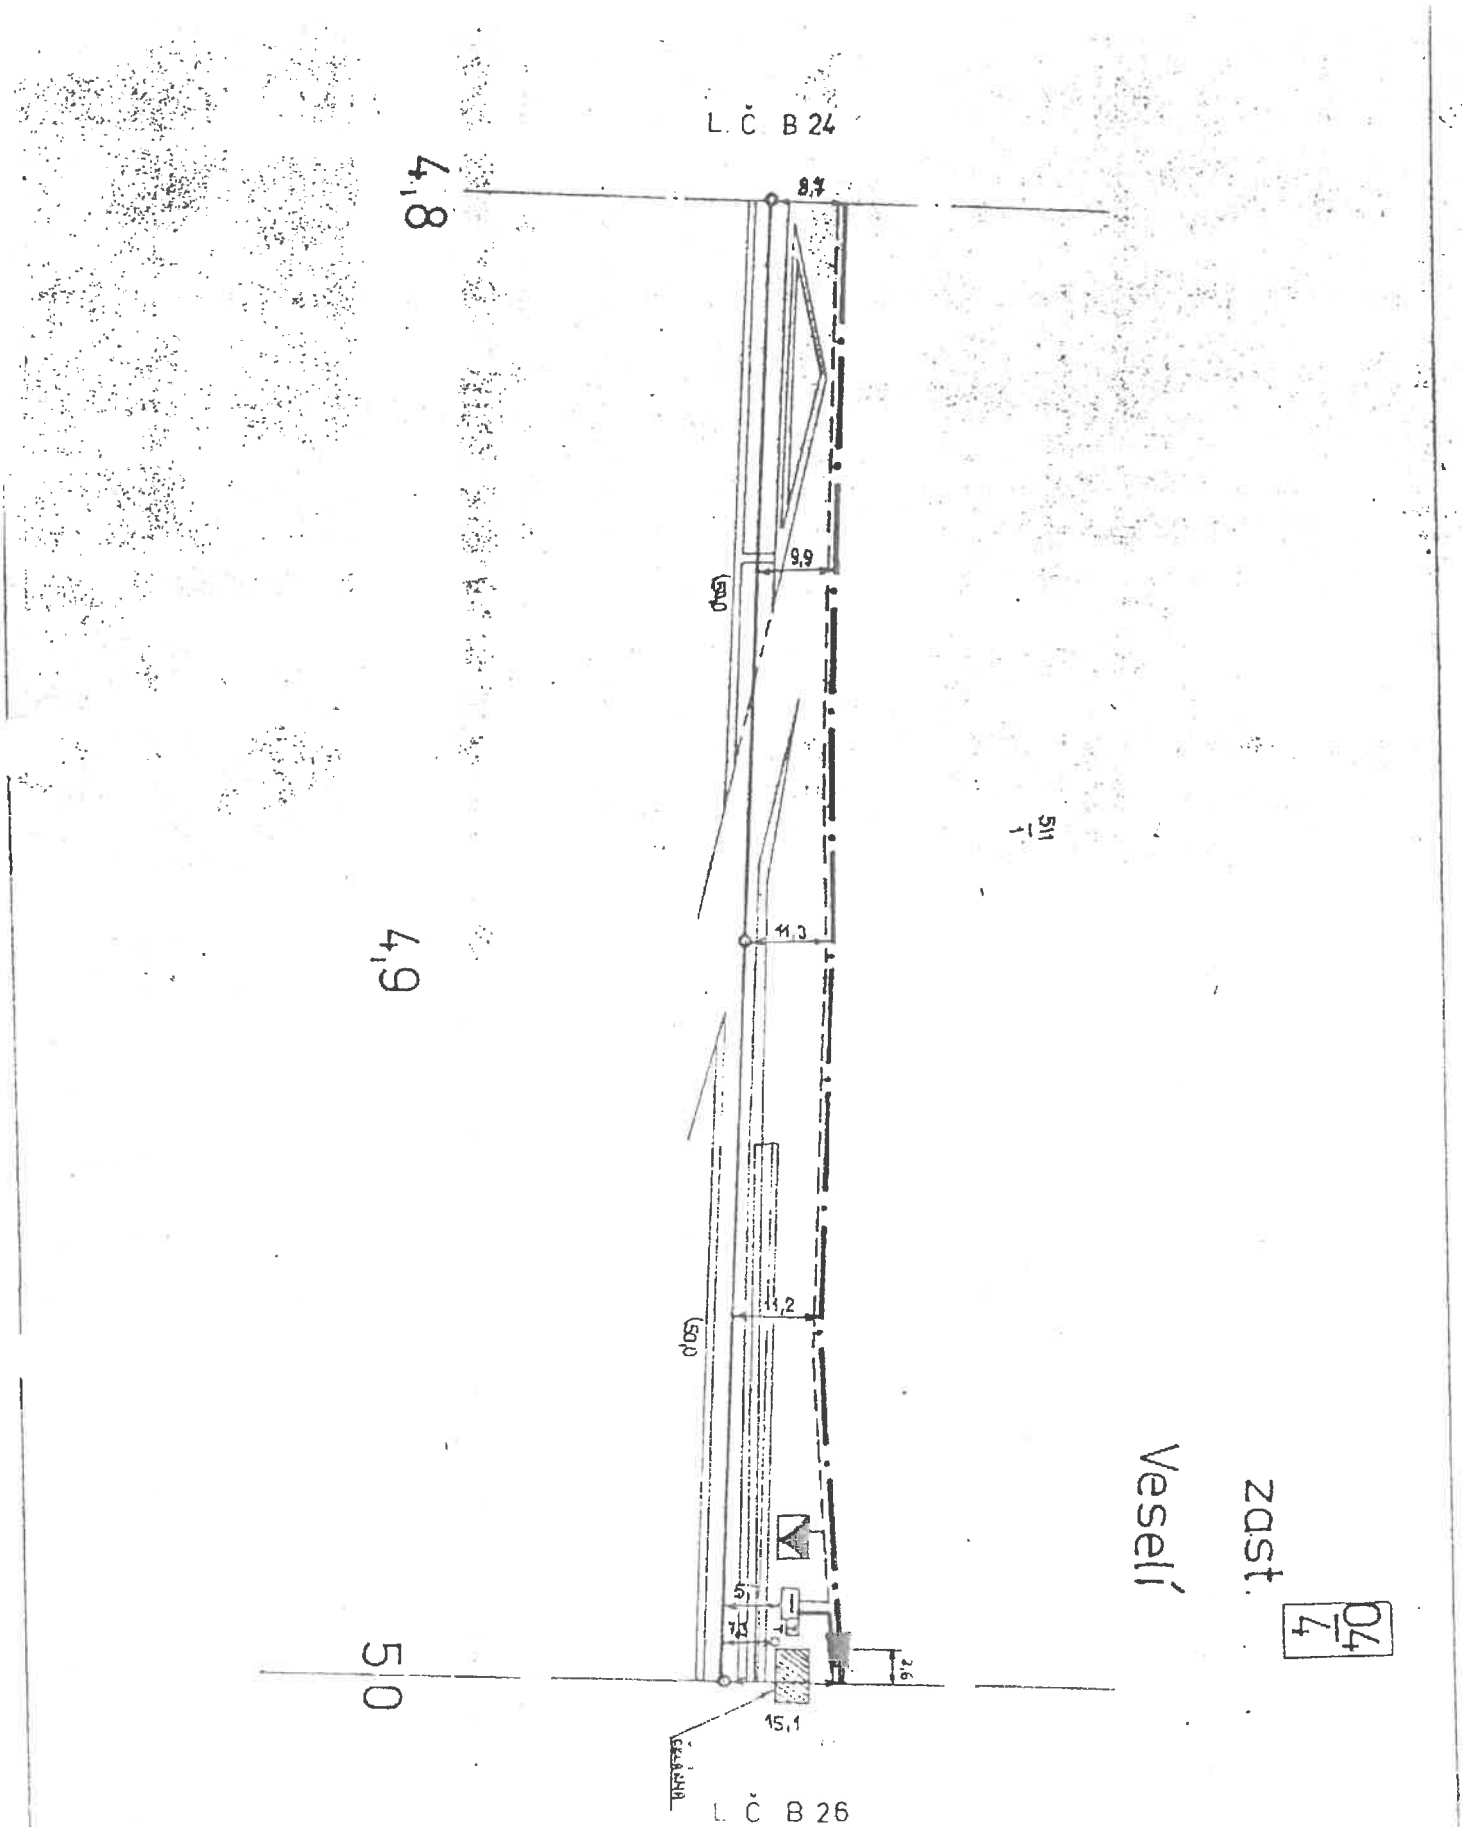

AŽD	Navrhl		Porucha č.		Přelouč – H. Měster
	Kreslil		Oprava č.		B 25
1:1000	Zkoušel		Platí od:		

PŘEJEZD A5 - km : 5,013, SKŘÍŇ PSK

VTO NA BOKU SKŘÍNĚ


DCKOYPV 5DM 0,9 = 18,0 m

NÁV. 50/51 - km : 5,108, SKŘÍŇ PSK

VTO NA BOKU SKŘÍNĚ

DCKOYPV 5 DM 0,9 } 18,0 m

DCKAYPBVu 8DM 1,3 }

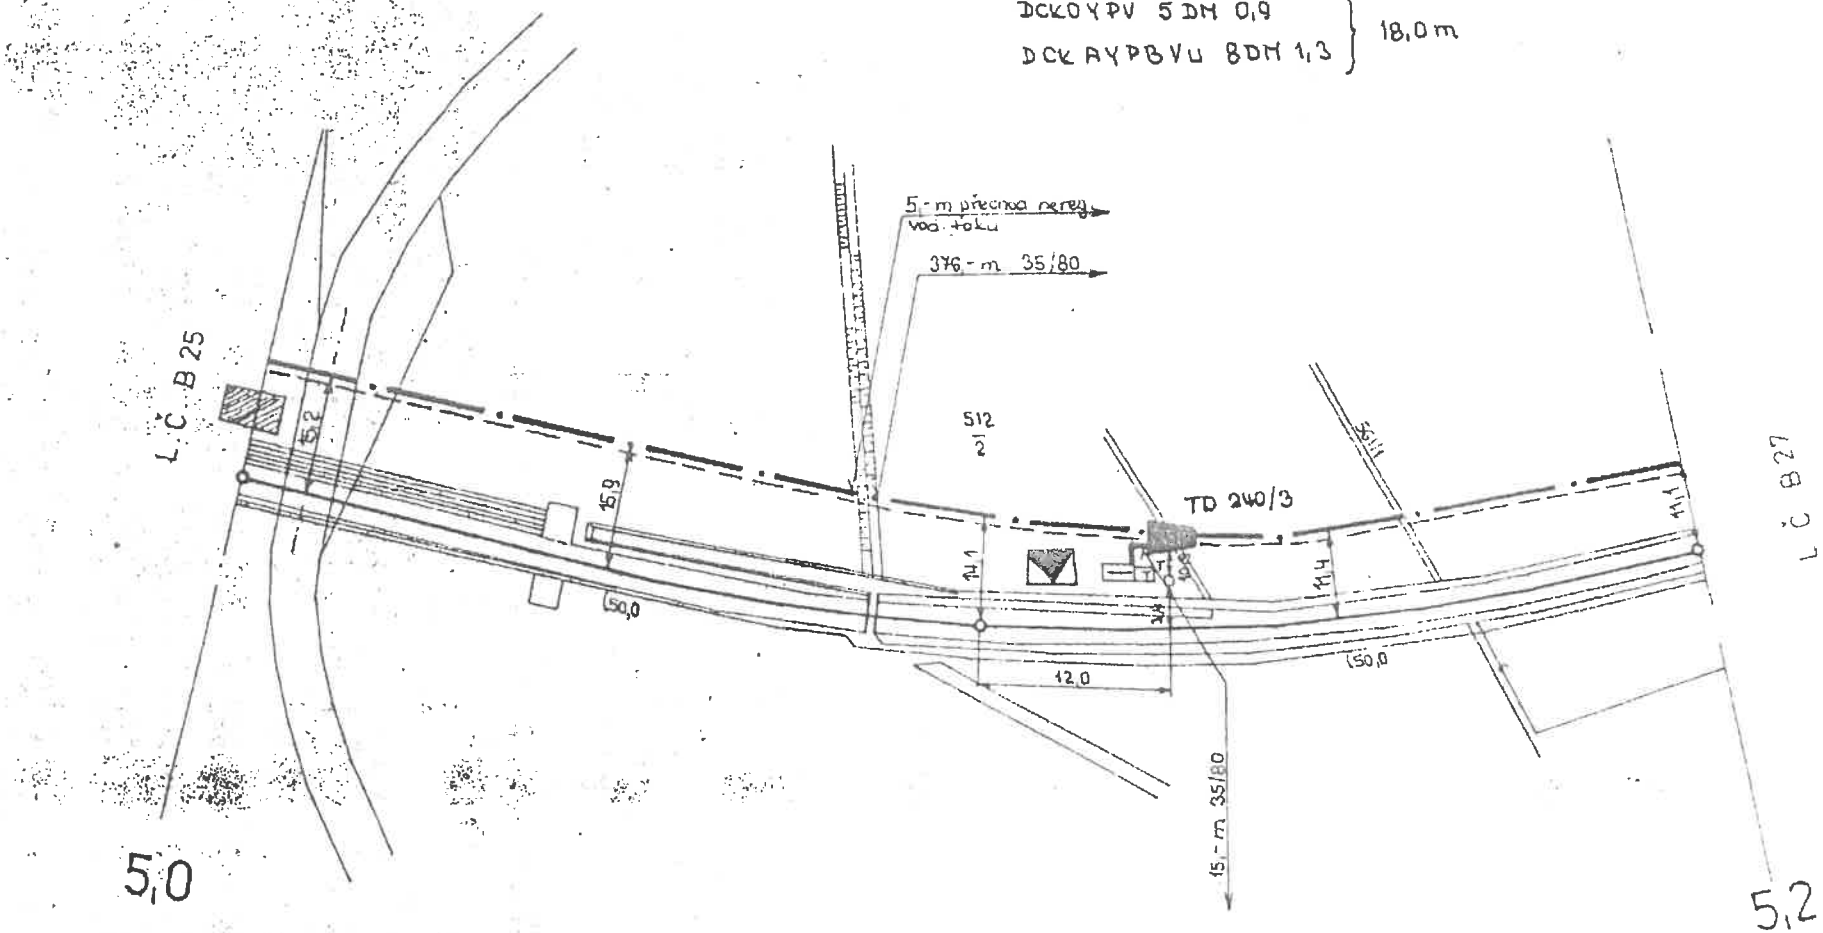


B 26

Navrhl


Kreslil

AŽD

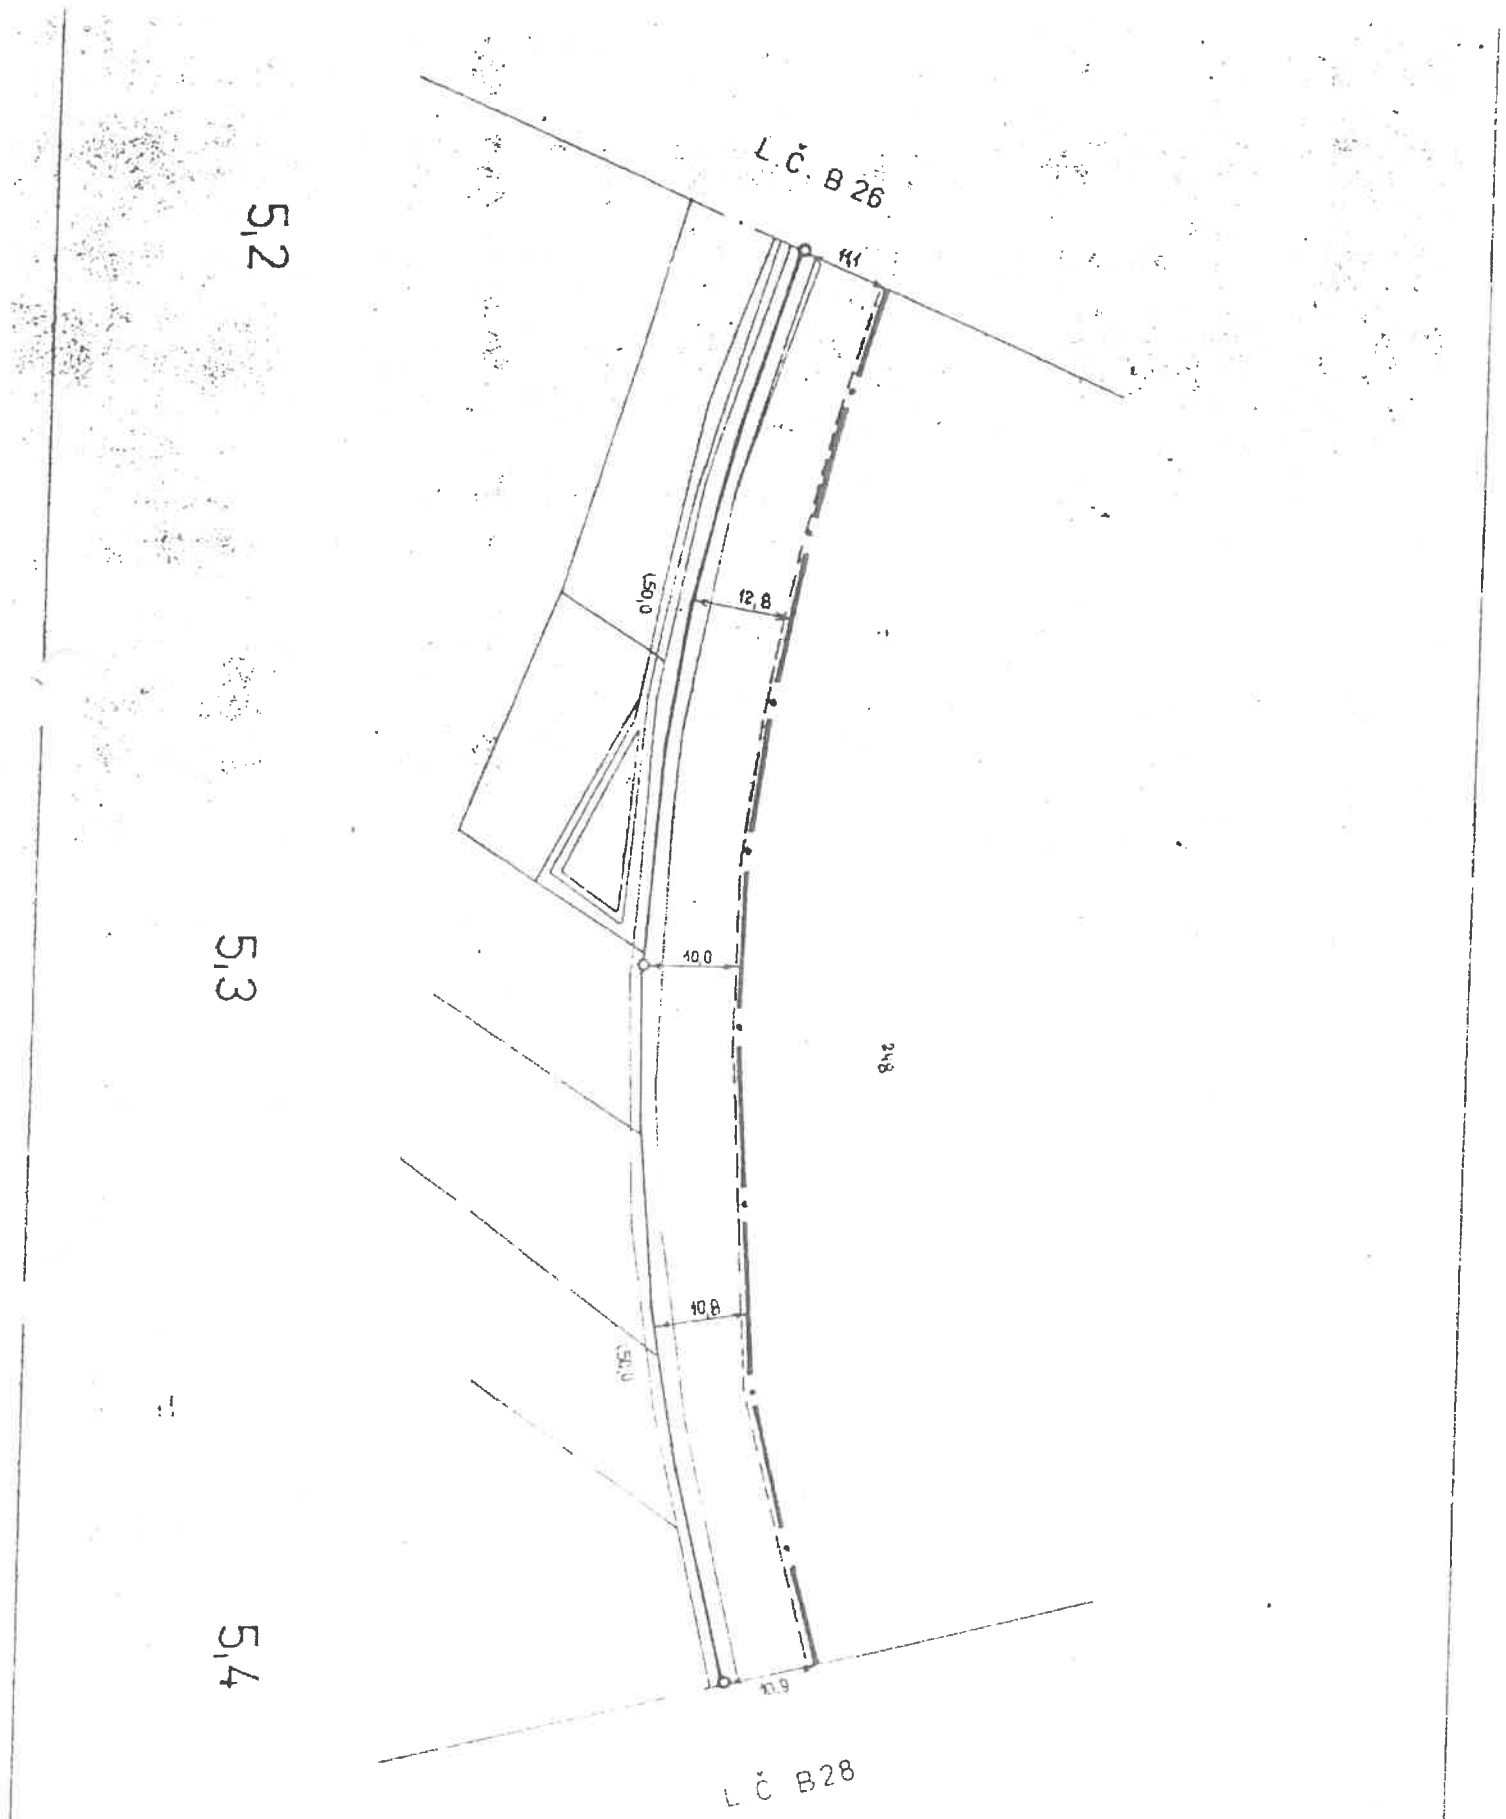


AŽD	Kreslil	Kolářová	Oprava č.	U Města
1:1000	Zkoušel		Plán č.	B 27


AŽD	Navrhl:	Kolínek	Porucha č.	H. Městec
1:1000	Kreslil		Oprava č.	B 28
	Zkoušel		Platí od	

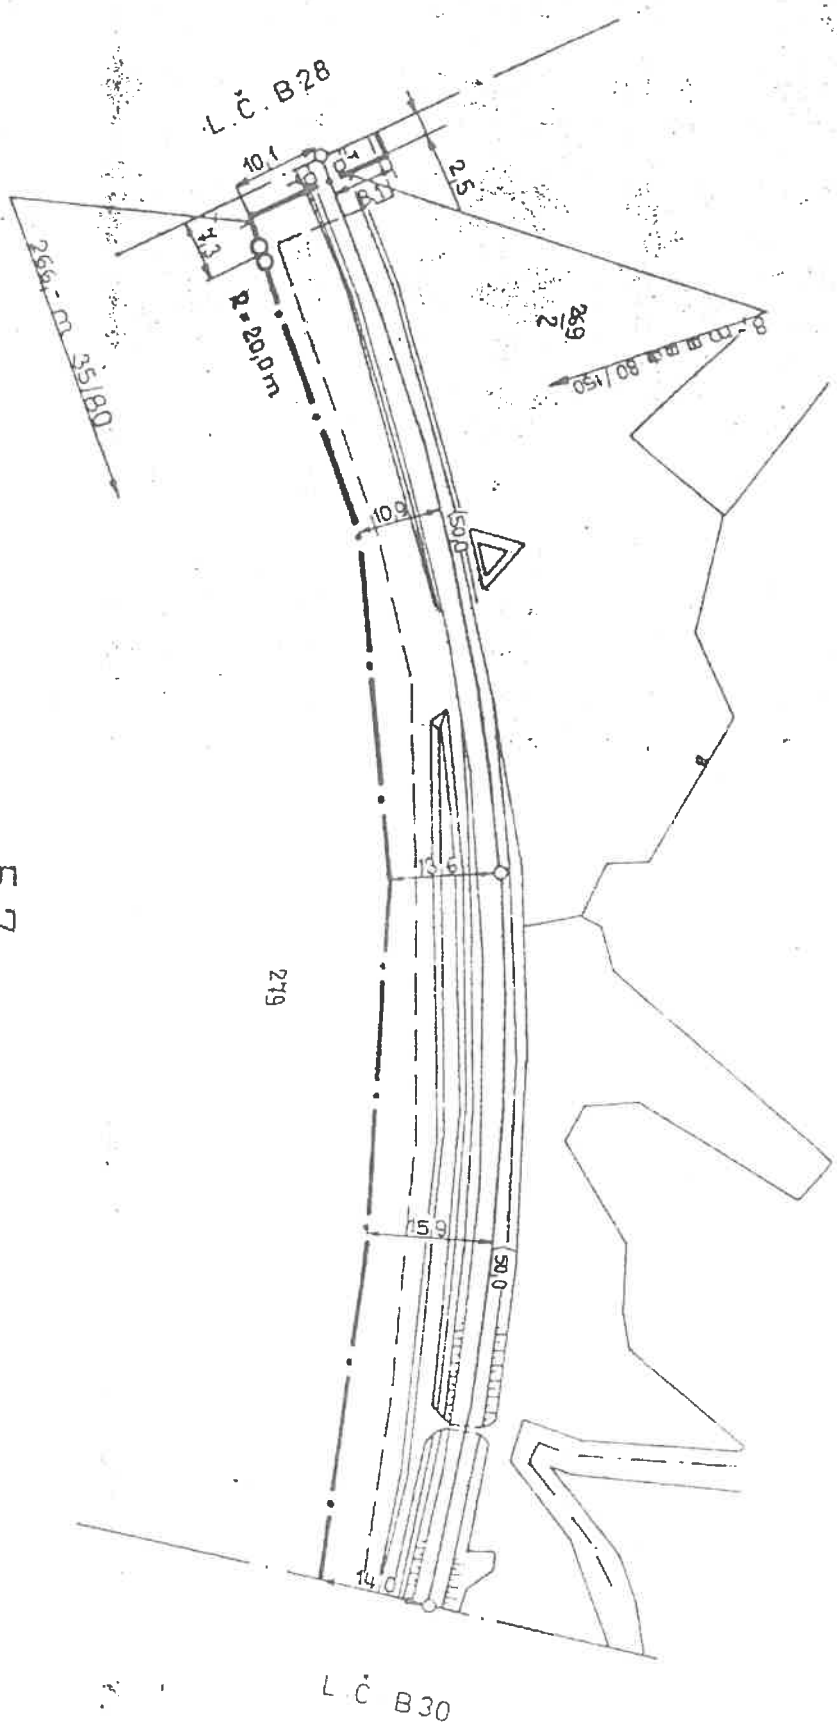

AŽD	Navrhl	kolektiv	Porucha č.		Přelouč - n. Městec
	Kreslil		Oprava č.		
1:1000	Zkoušel		Platí od		B 29

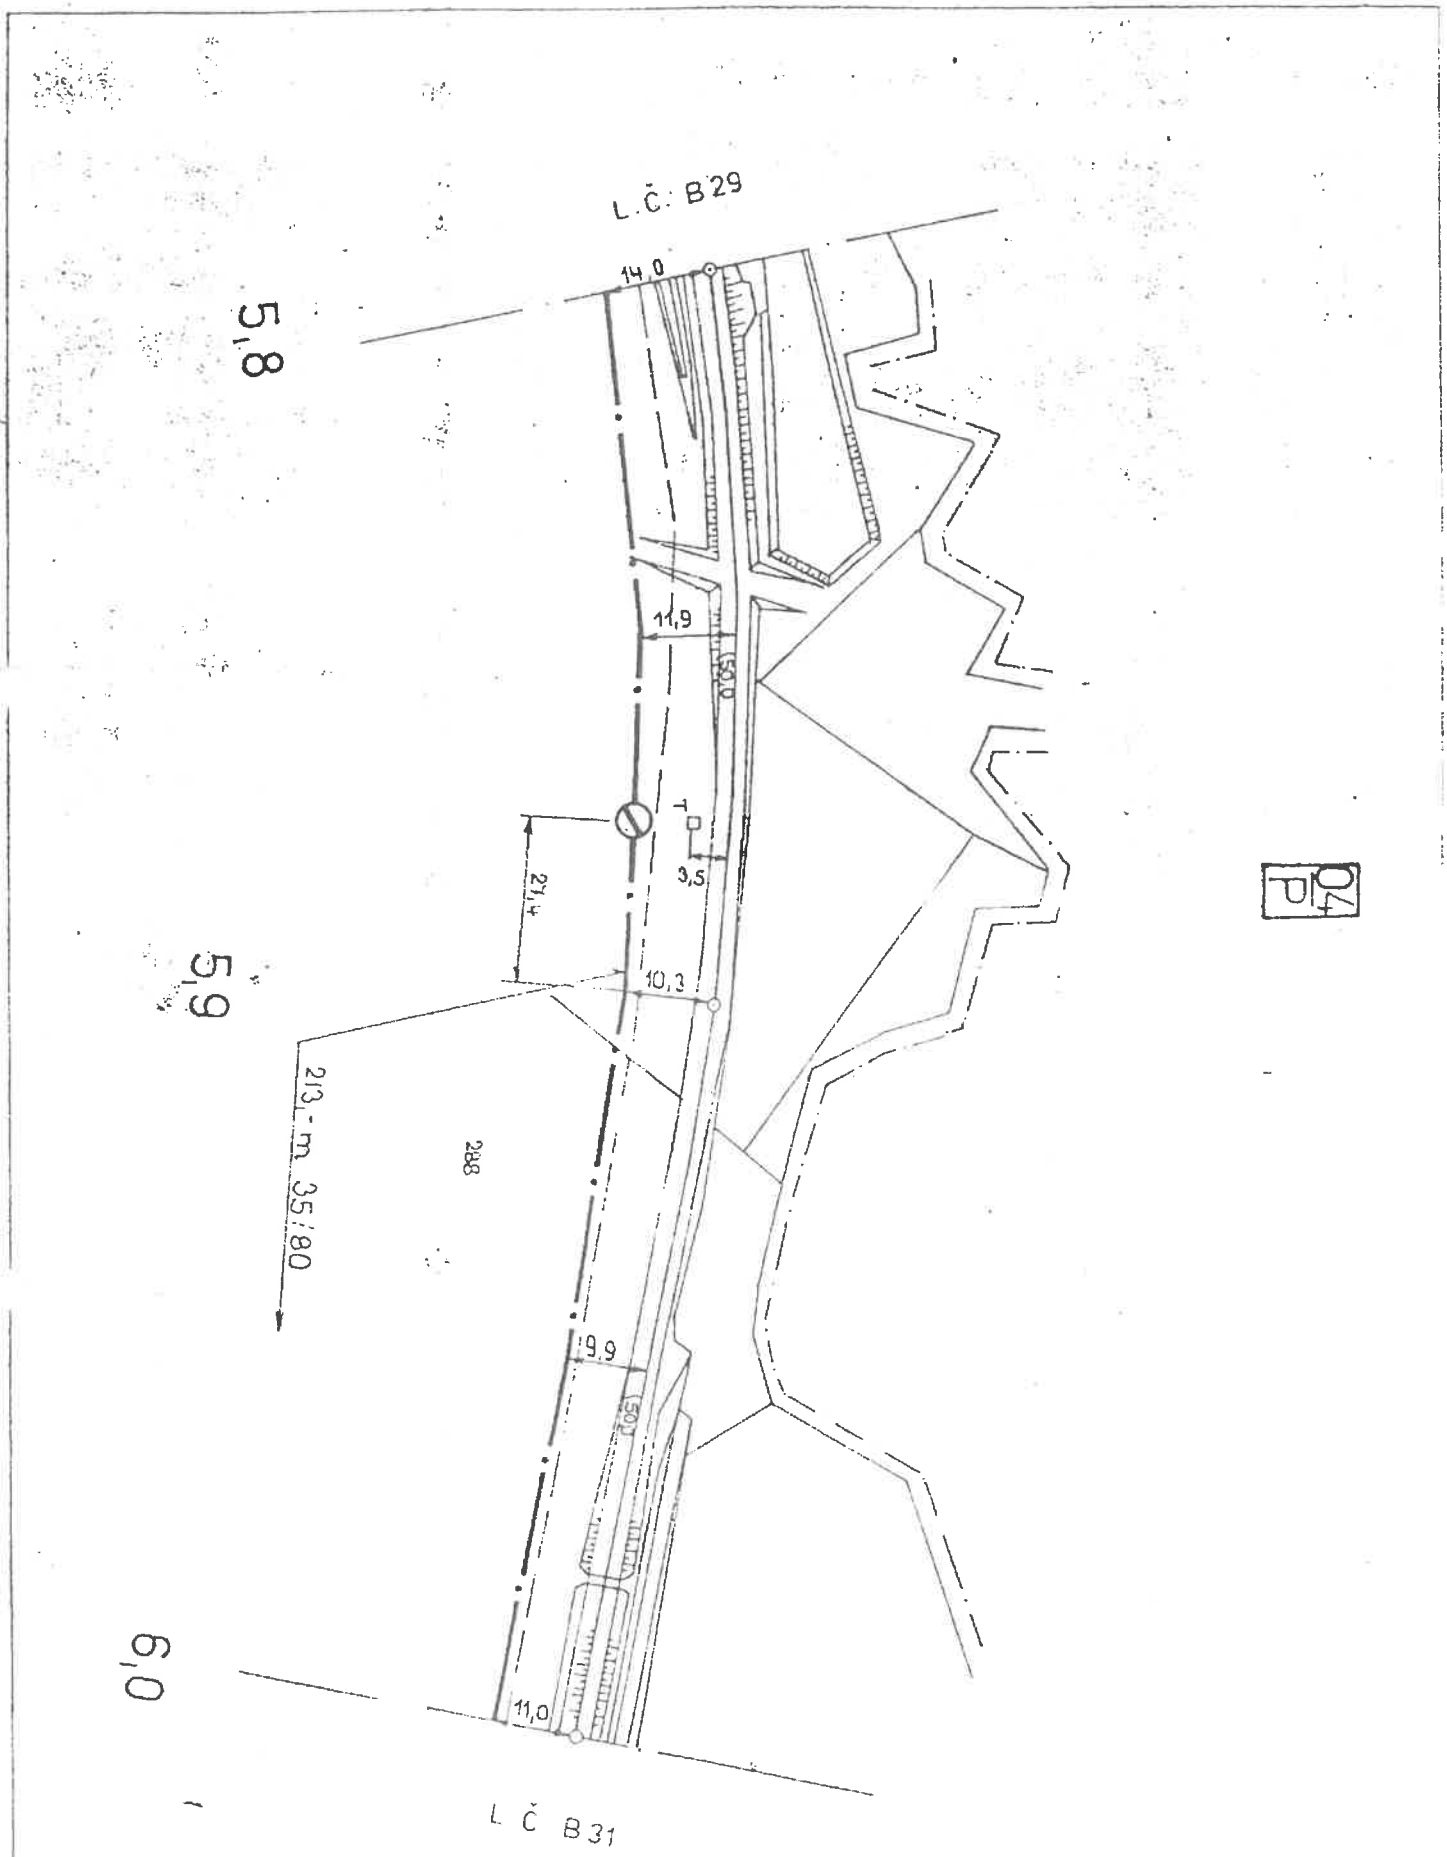


AŽD	Navrhl		Porucha č.	R. Městec
	Kreslil	Kolínek	Oprava č.	B 30

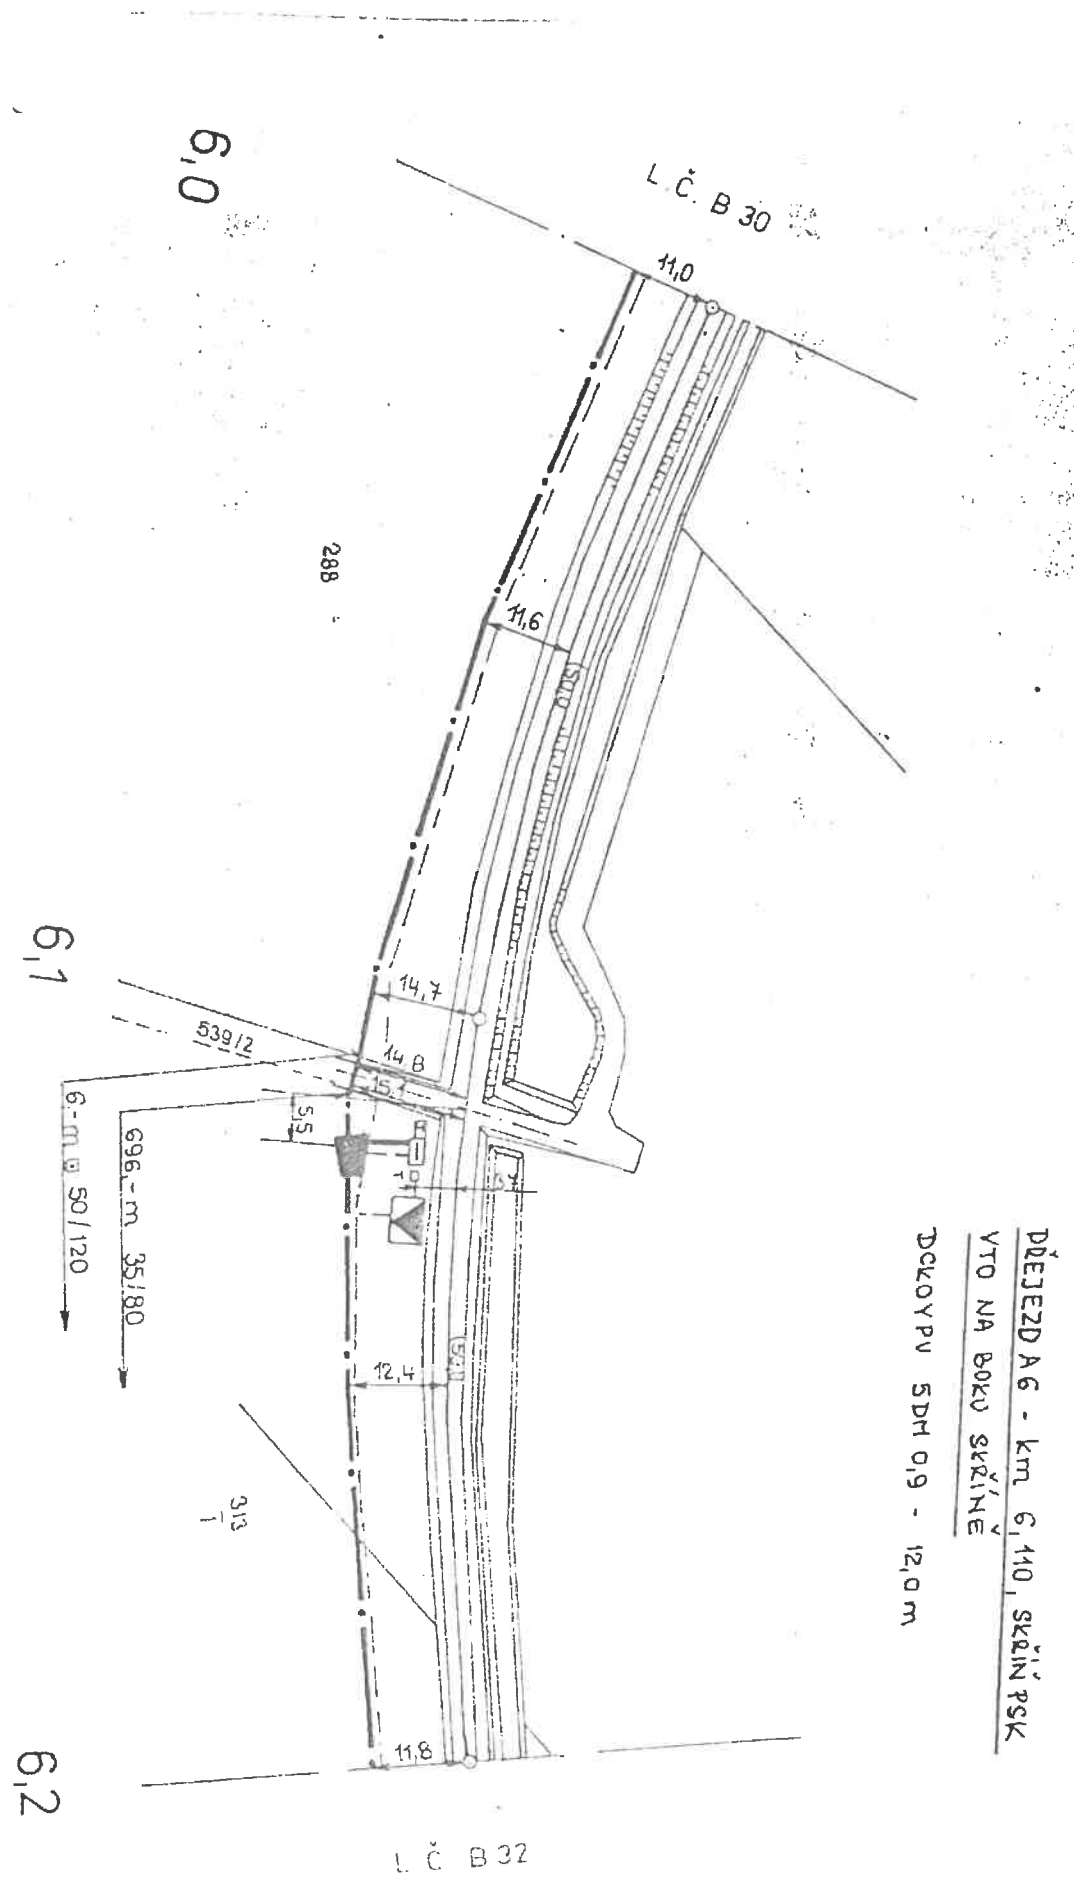


PŘEJEZD A 6 - km 6,110 SKŘÍŇ PSK
VTO NA BOKU SKŘÍNĚ
DOKOYPU SDM 0,9 - 12,0 m


ŘŽD	Navrhl		Poruchové č.		Přelouč - H. Městec
	Kreslil	Kolínek	Oprava č.		
1:1000	Zkoušel		Platnost		B 31

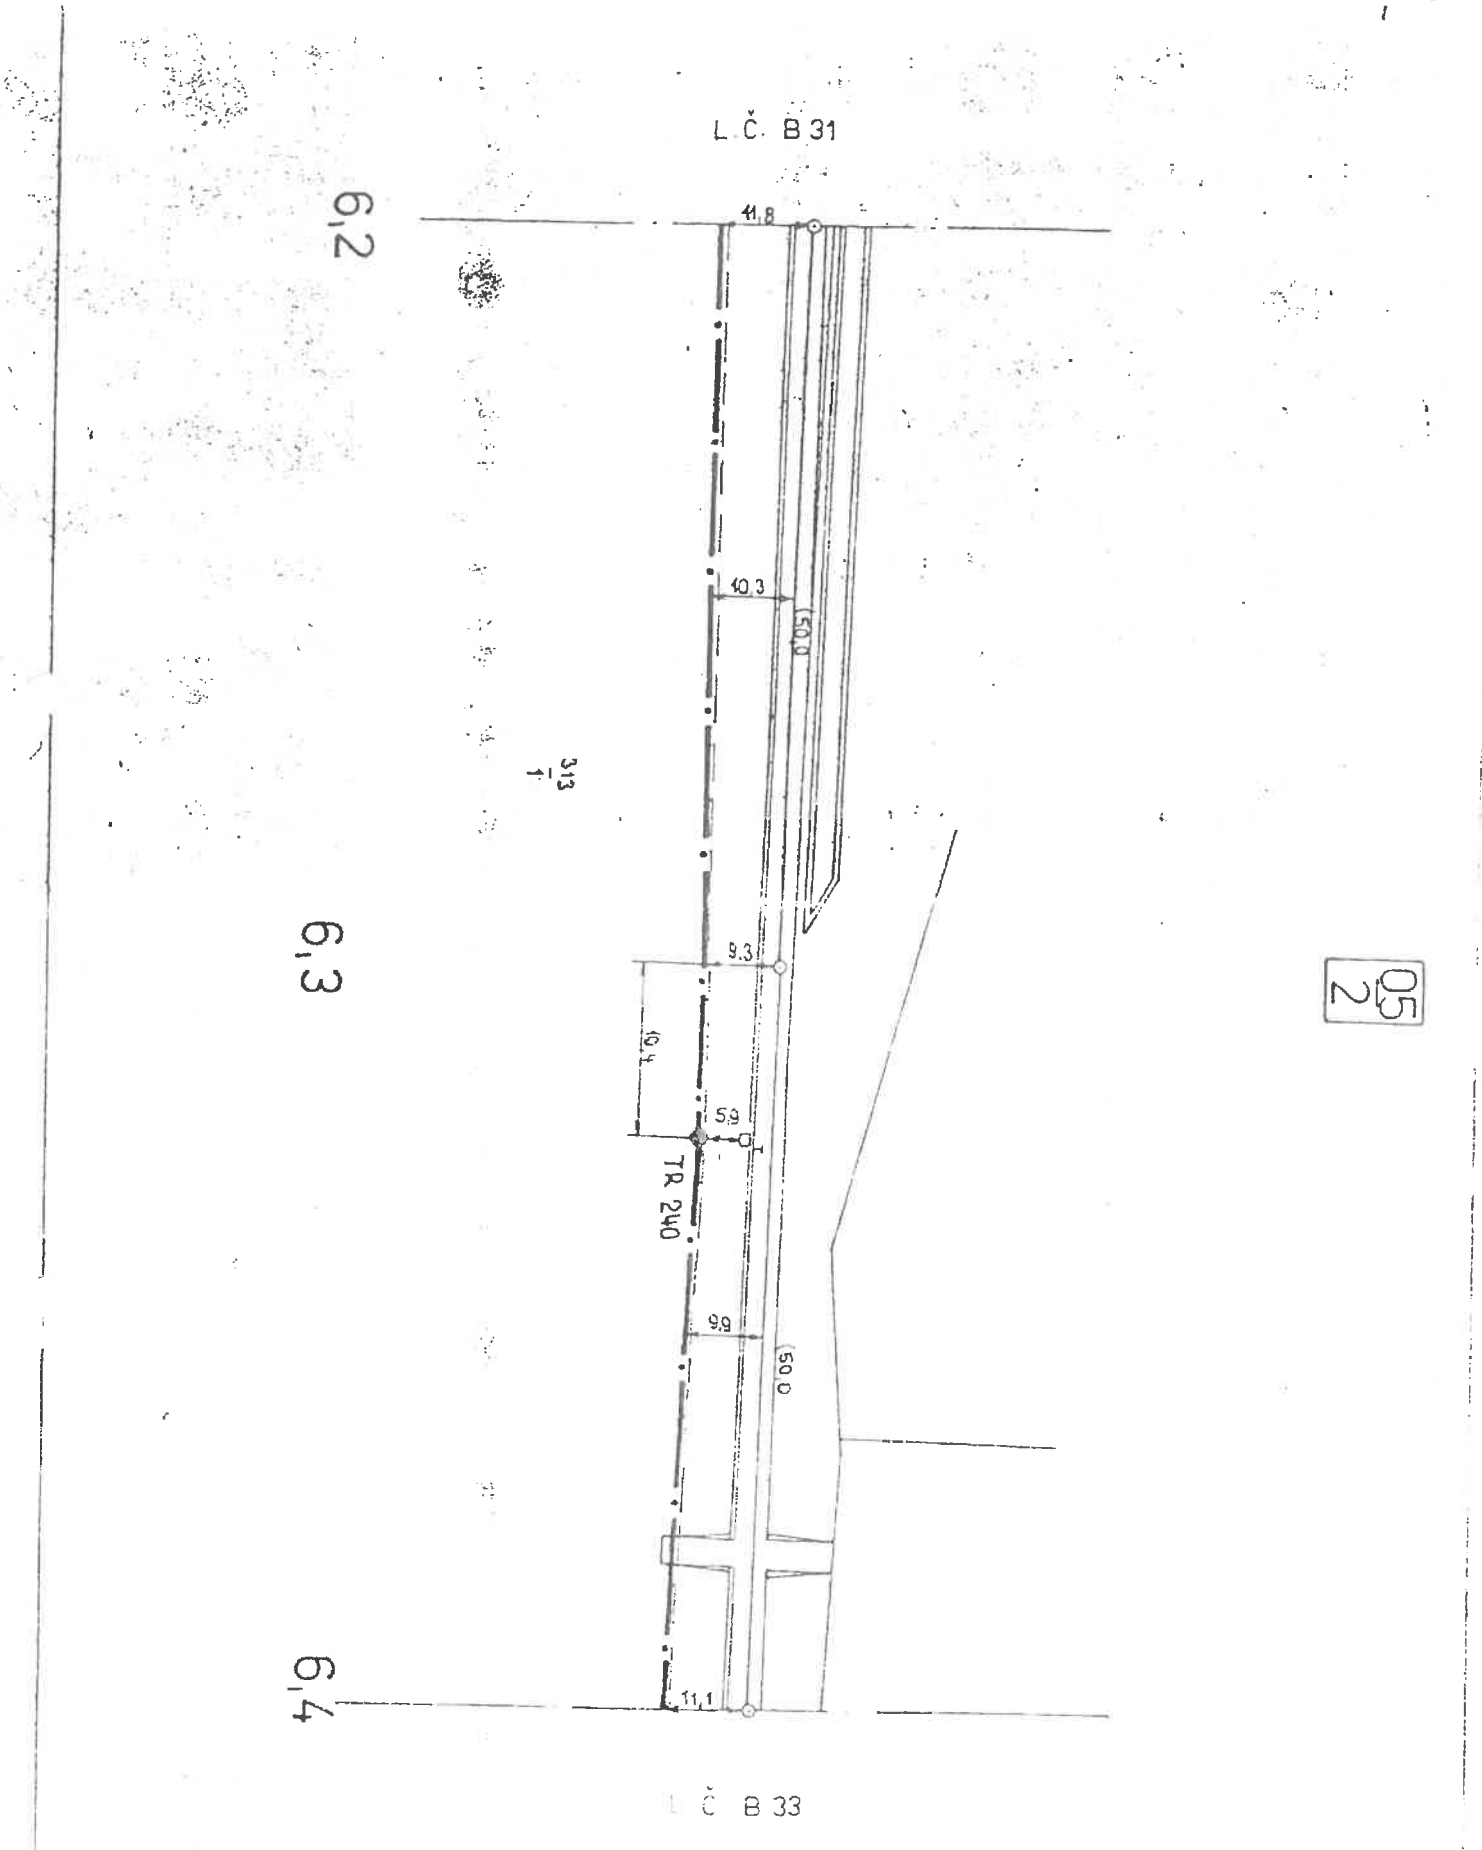


AŽD	Navrhl	Kolář	Oprava č.	II. Město
1:1000	Kreslil		Platí od	B 32
	Zkoušel			

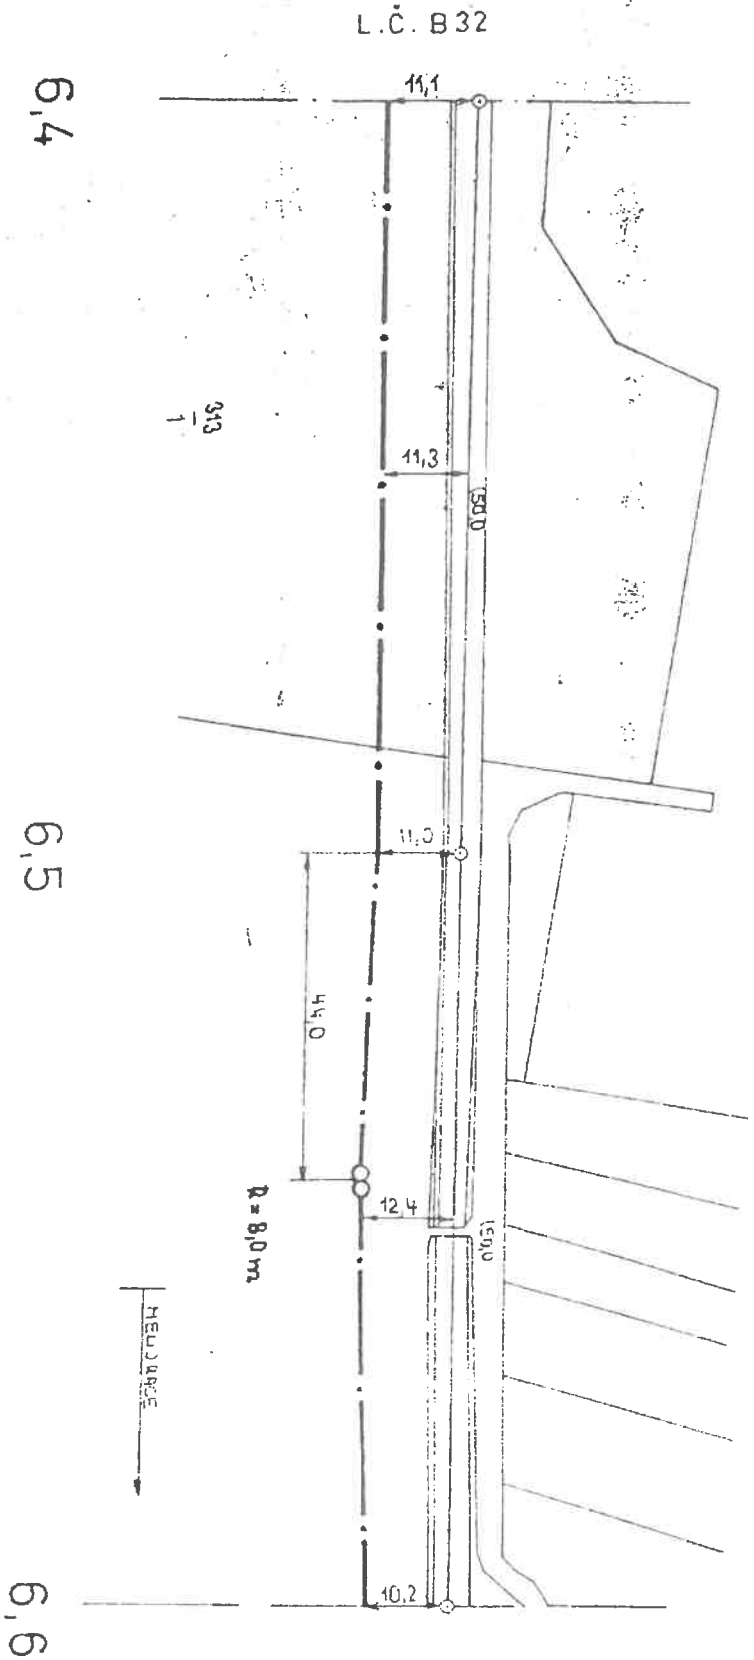


AŽD	Navrh:	Kolínek	Oprava	Přelouč – n. Mesteu
1:1000	Kreslil		Pict	B 33
	Zkoušel			

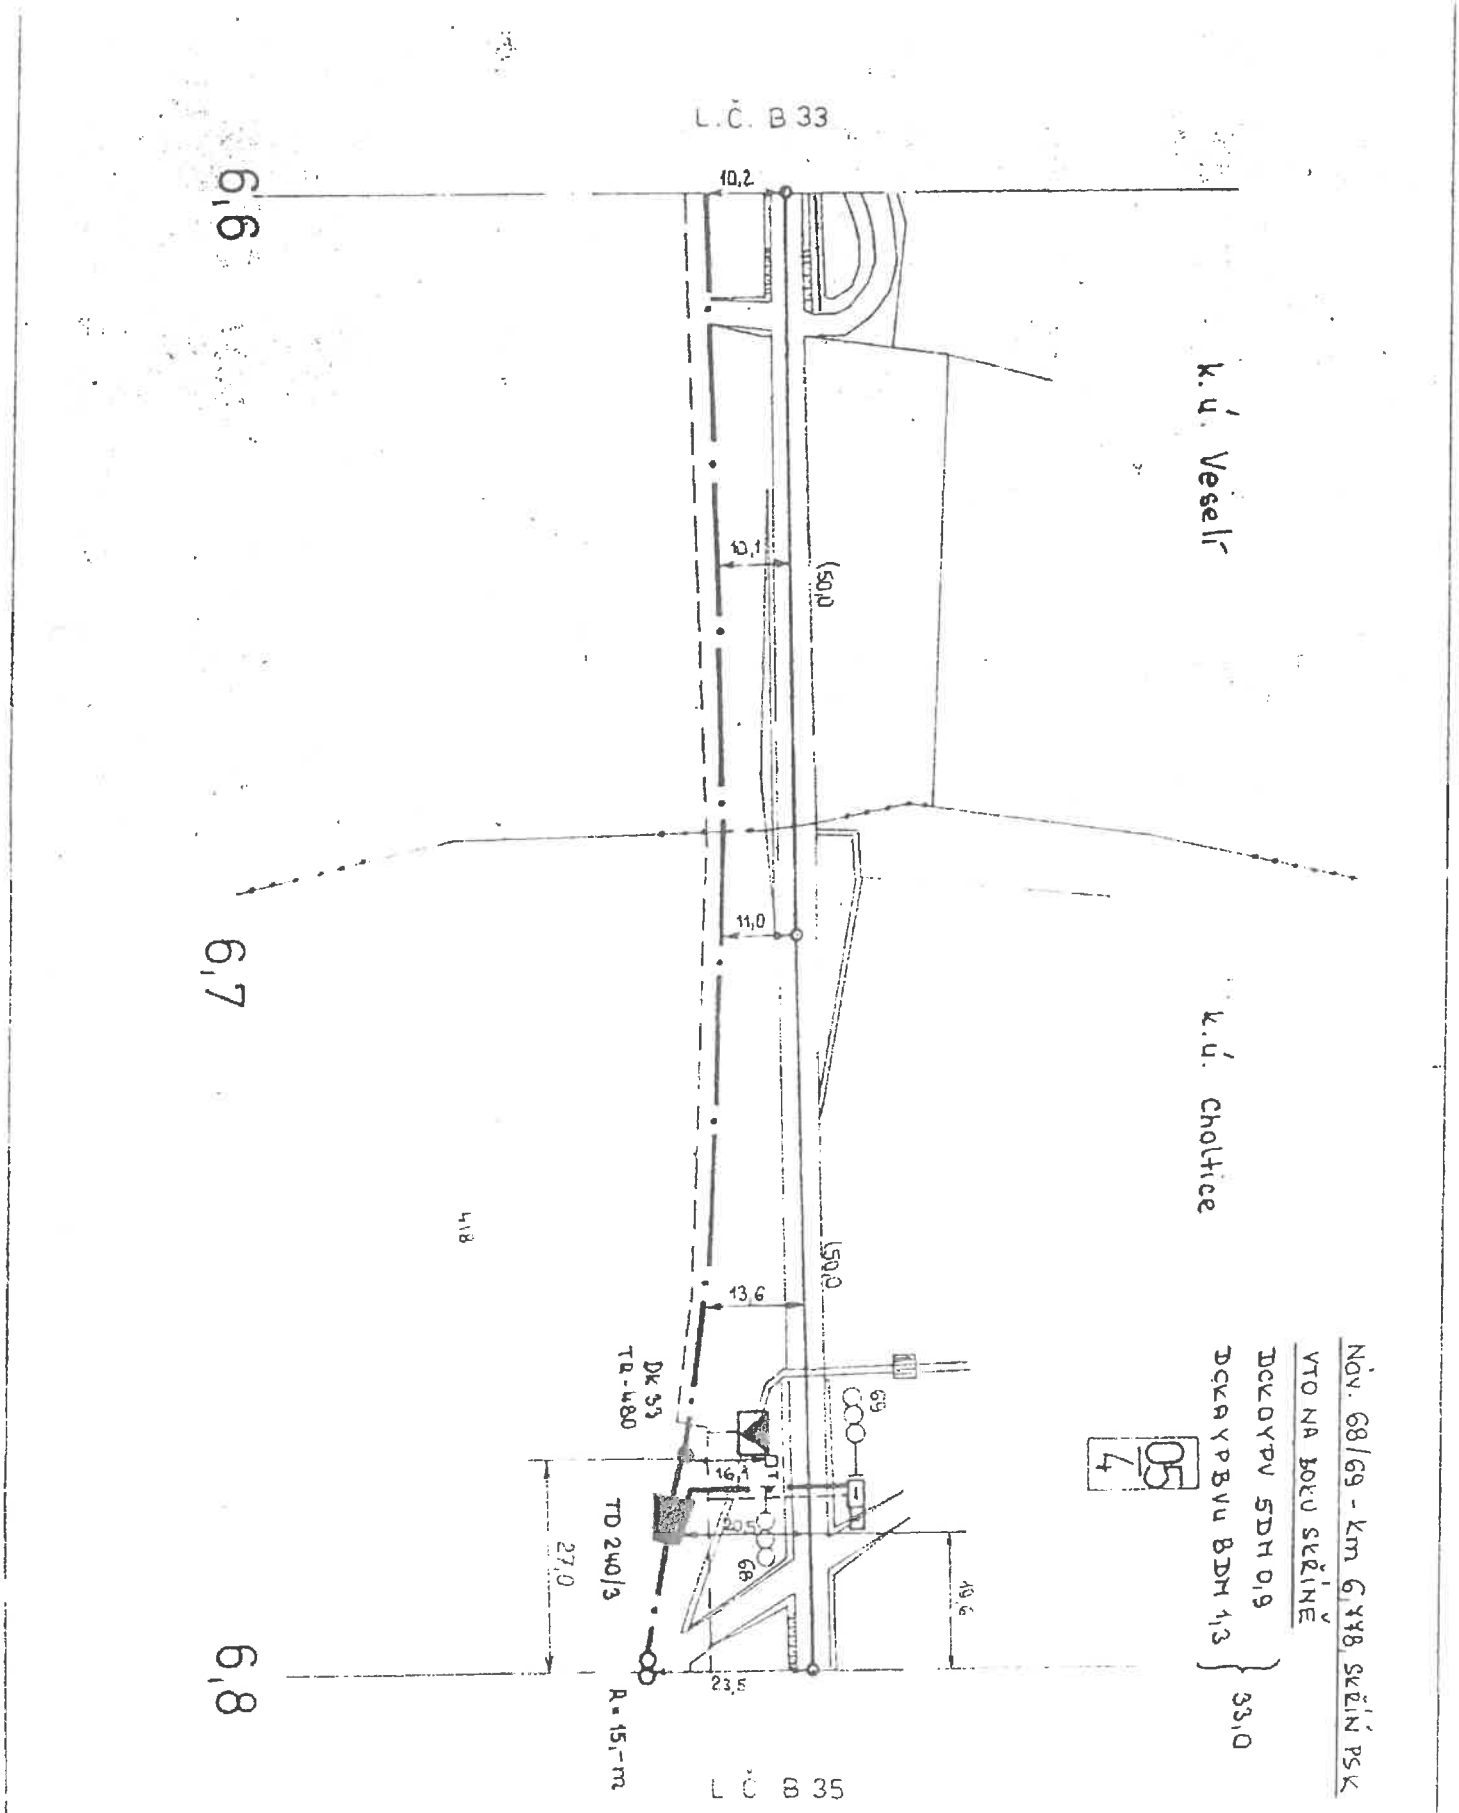


AŽD	Navrhl:	Lokalizace	Oprava č.	Předáno	B 34
1:1000	Kreslil		Platí od	n. Metují	
	Zkoušel				

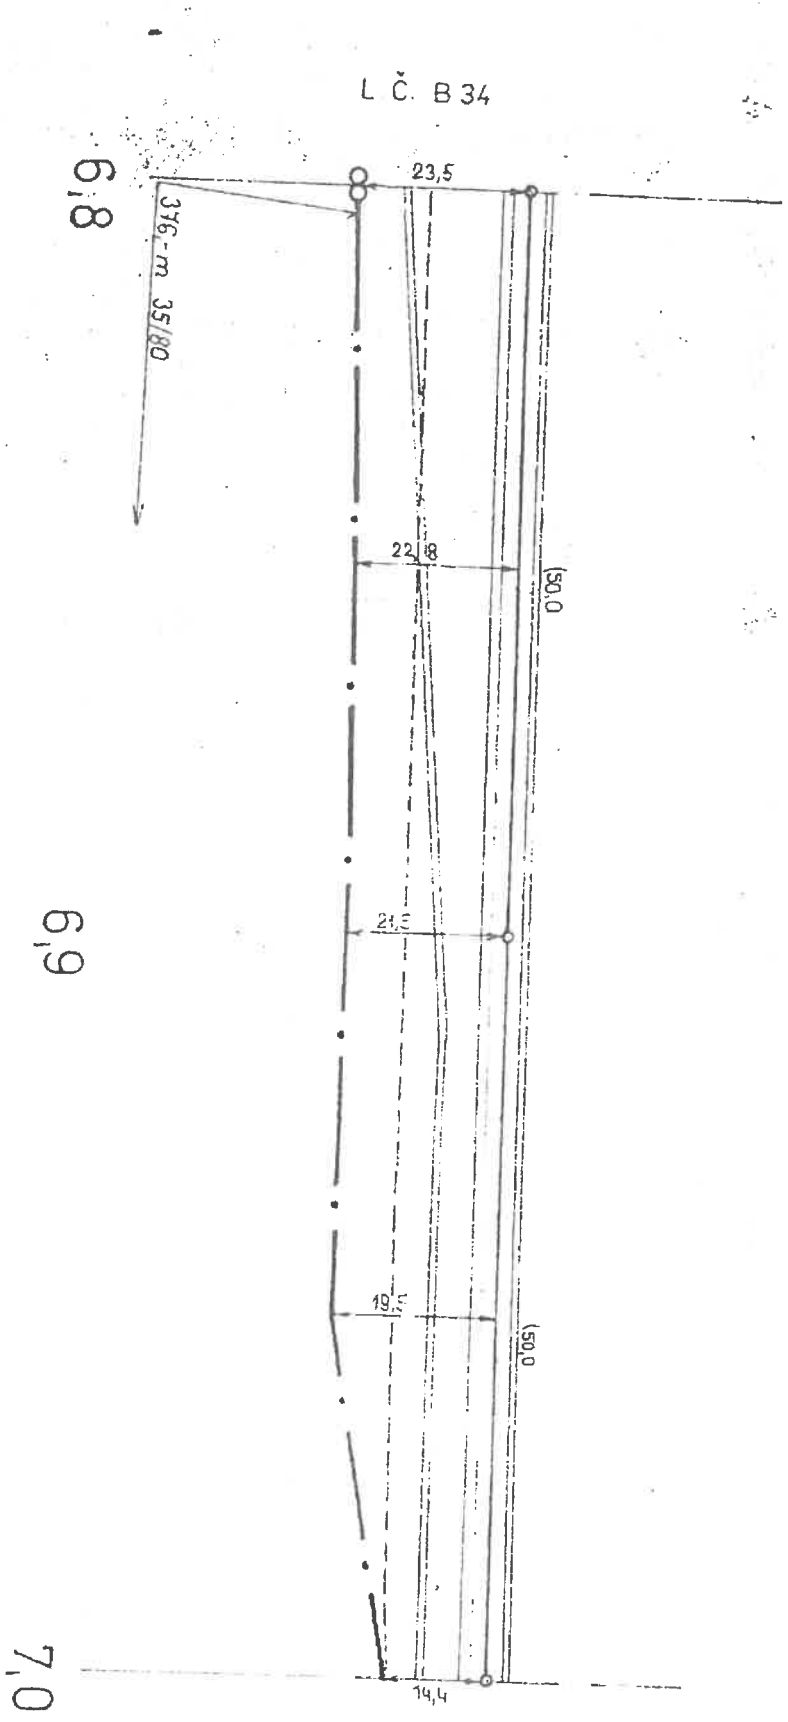


AŽD	Kreslil	Kolínek	Oprava č.	Přeložka H.Městec
1:1000	Zkoušel			B 35

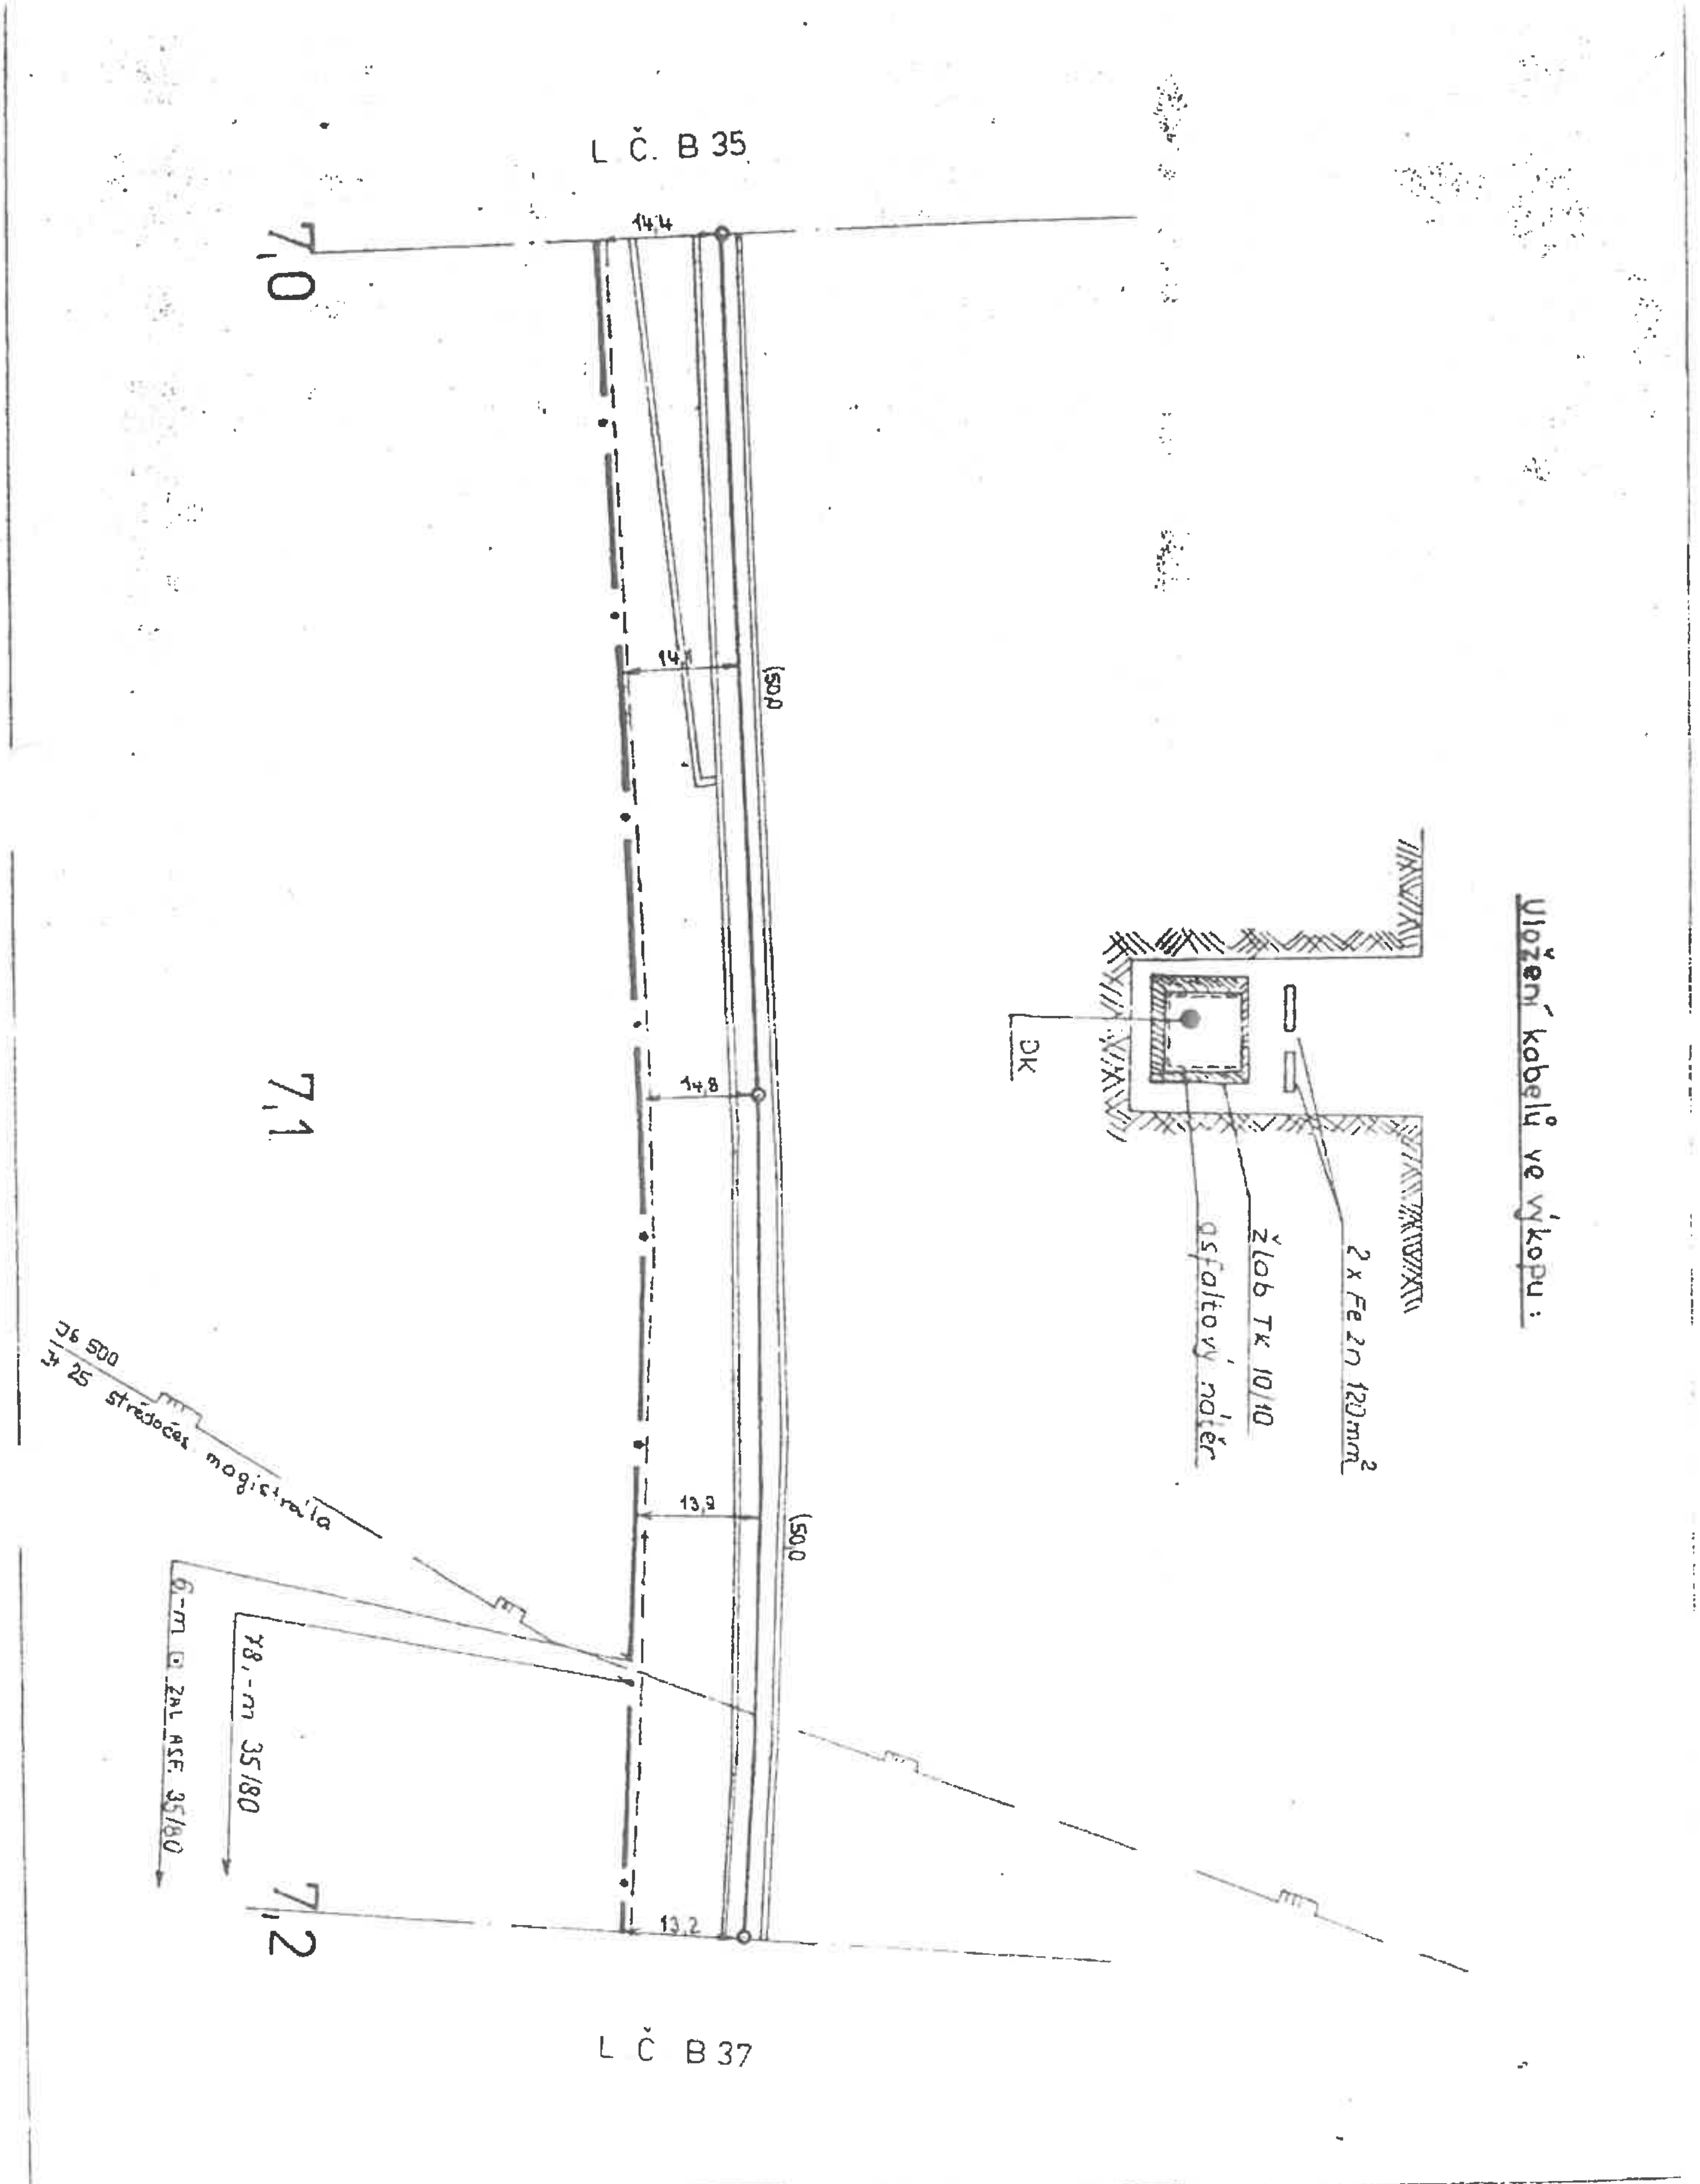


AŽD	Navrhl		Porušuje č.	Přelouč - Městec
	Kreslil	Kotlínek	Oprava č.	B 36
1:1000	Zkoušel		Platí od	

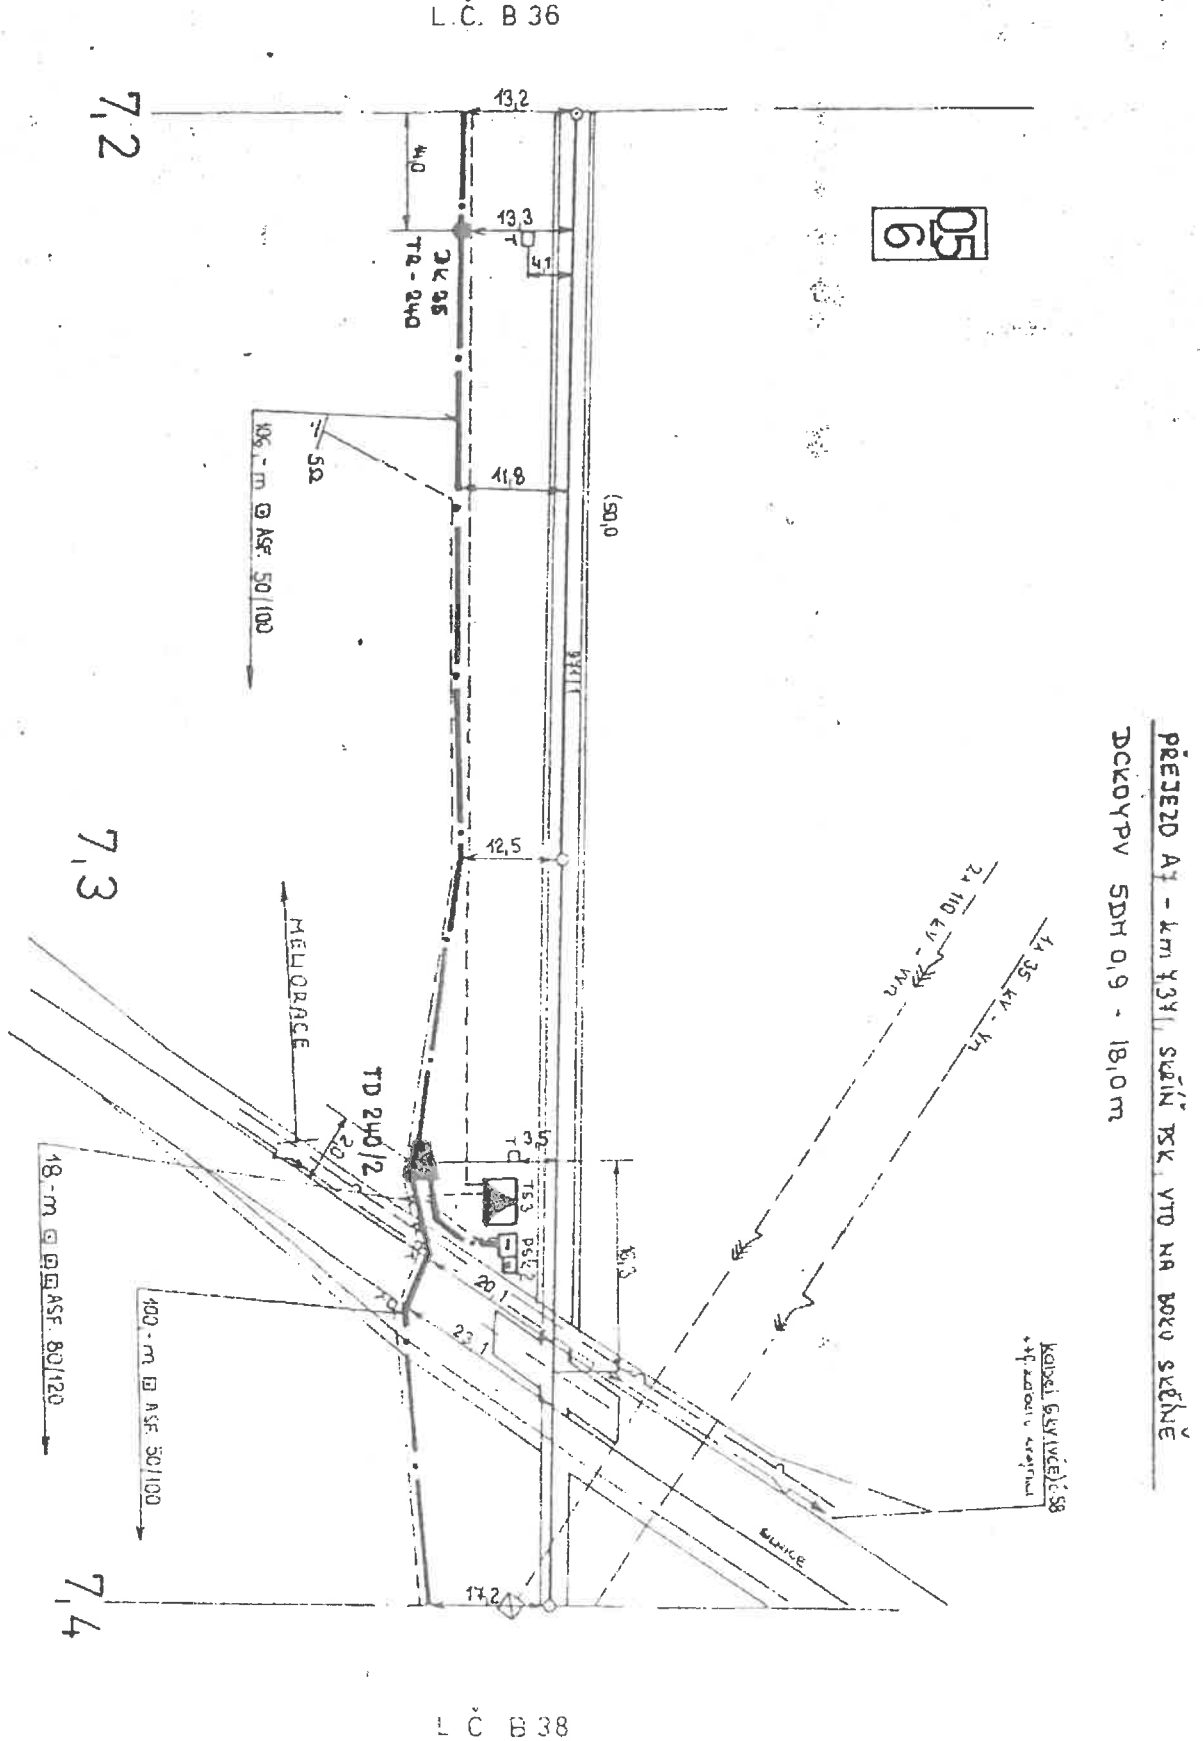


AŽD	Navrhl	Kolínský	Porucha č.		Přeložil
	Kreslil		Oprava č.		
1:1000	Zkoušel		Platí od		B 37

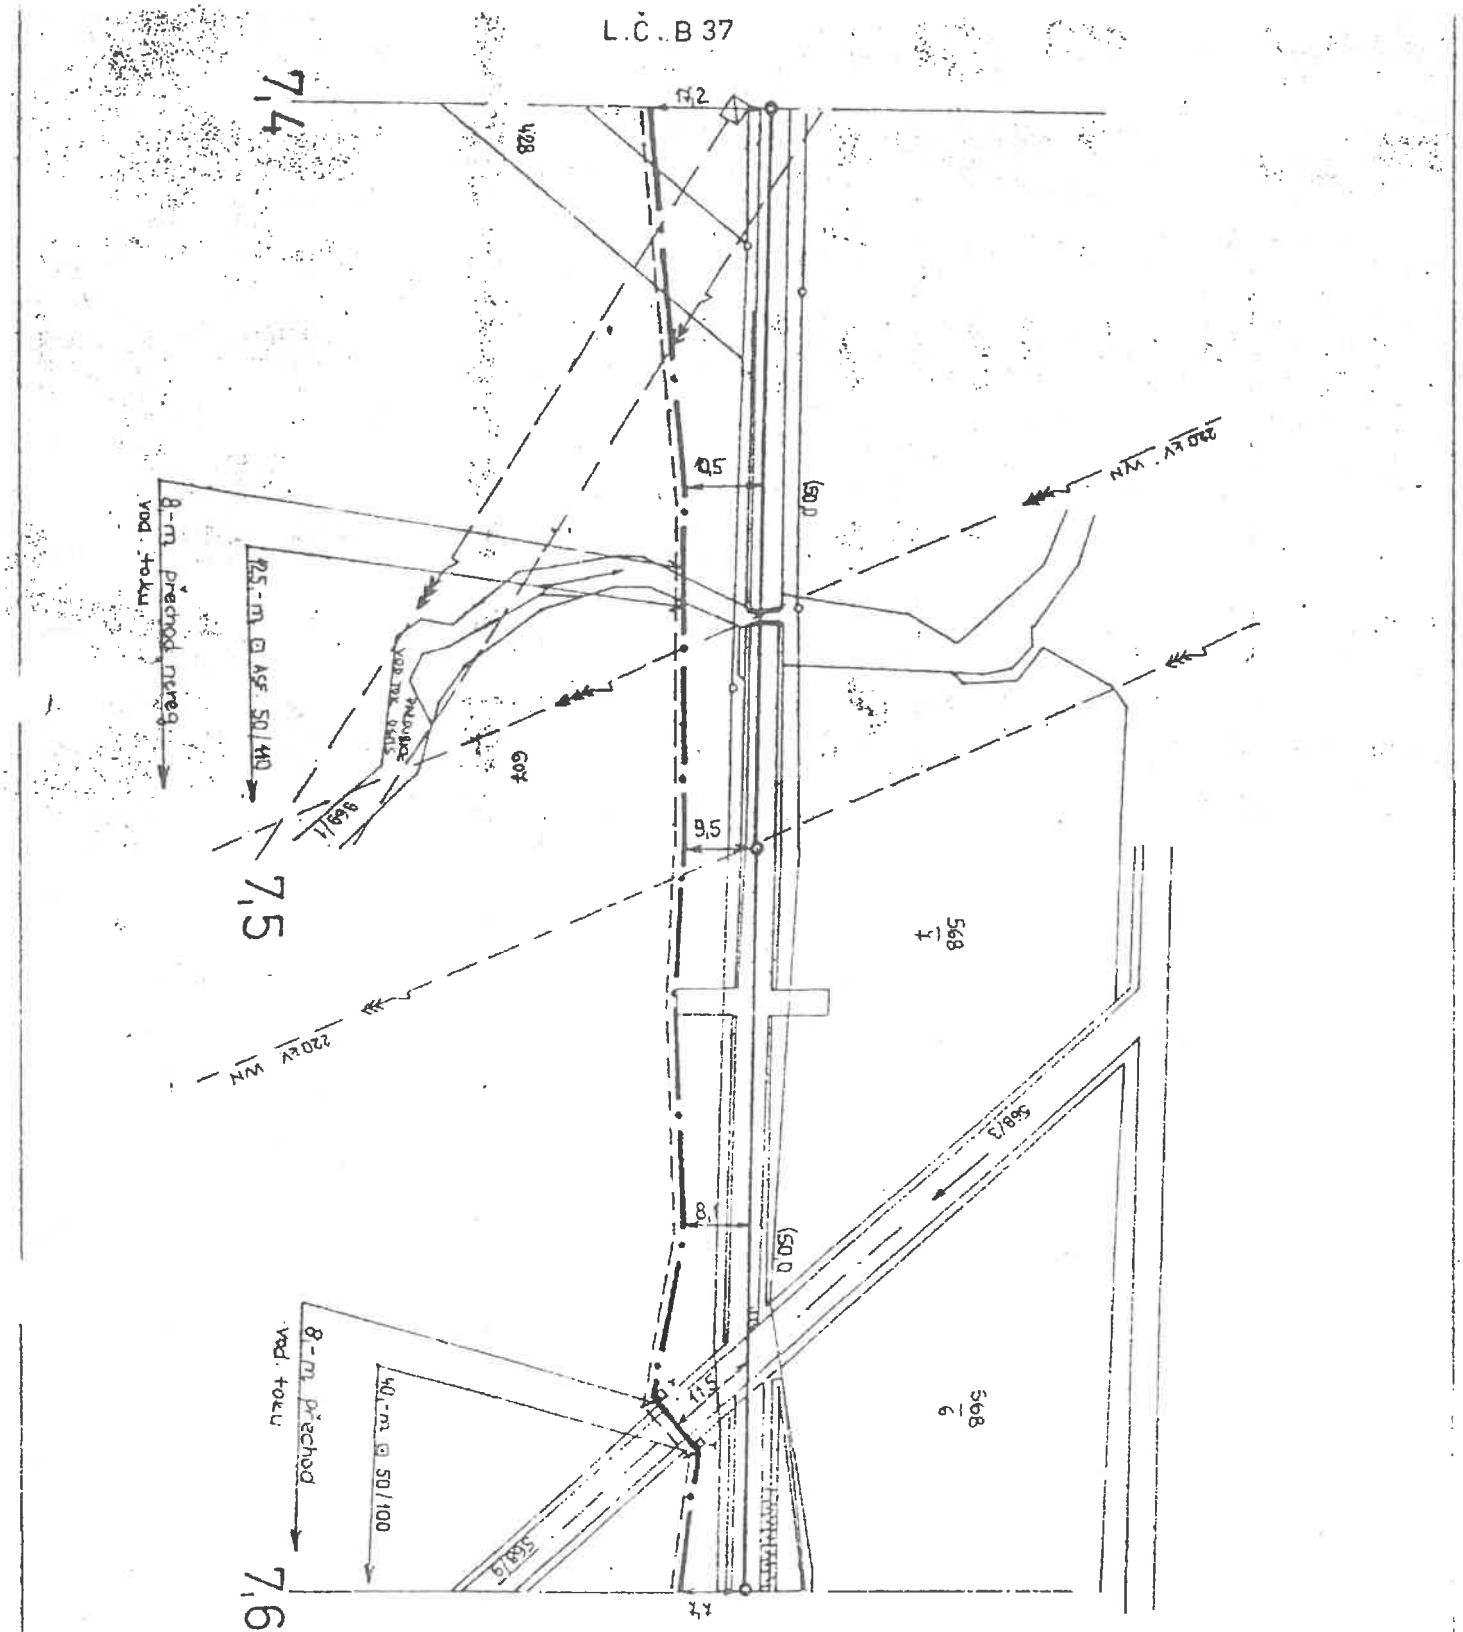


AŽD	Navrhl		Porucha č.	Přeložč.
	Kreslil	Kolínek	Oprava č.	B 38
1 : 1000	Zkoušel		Platí od	

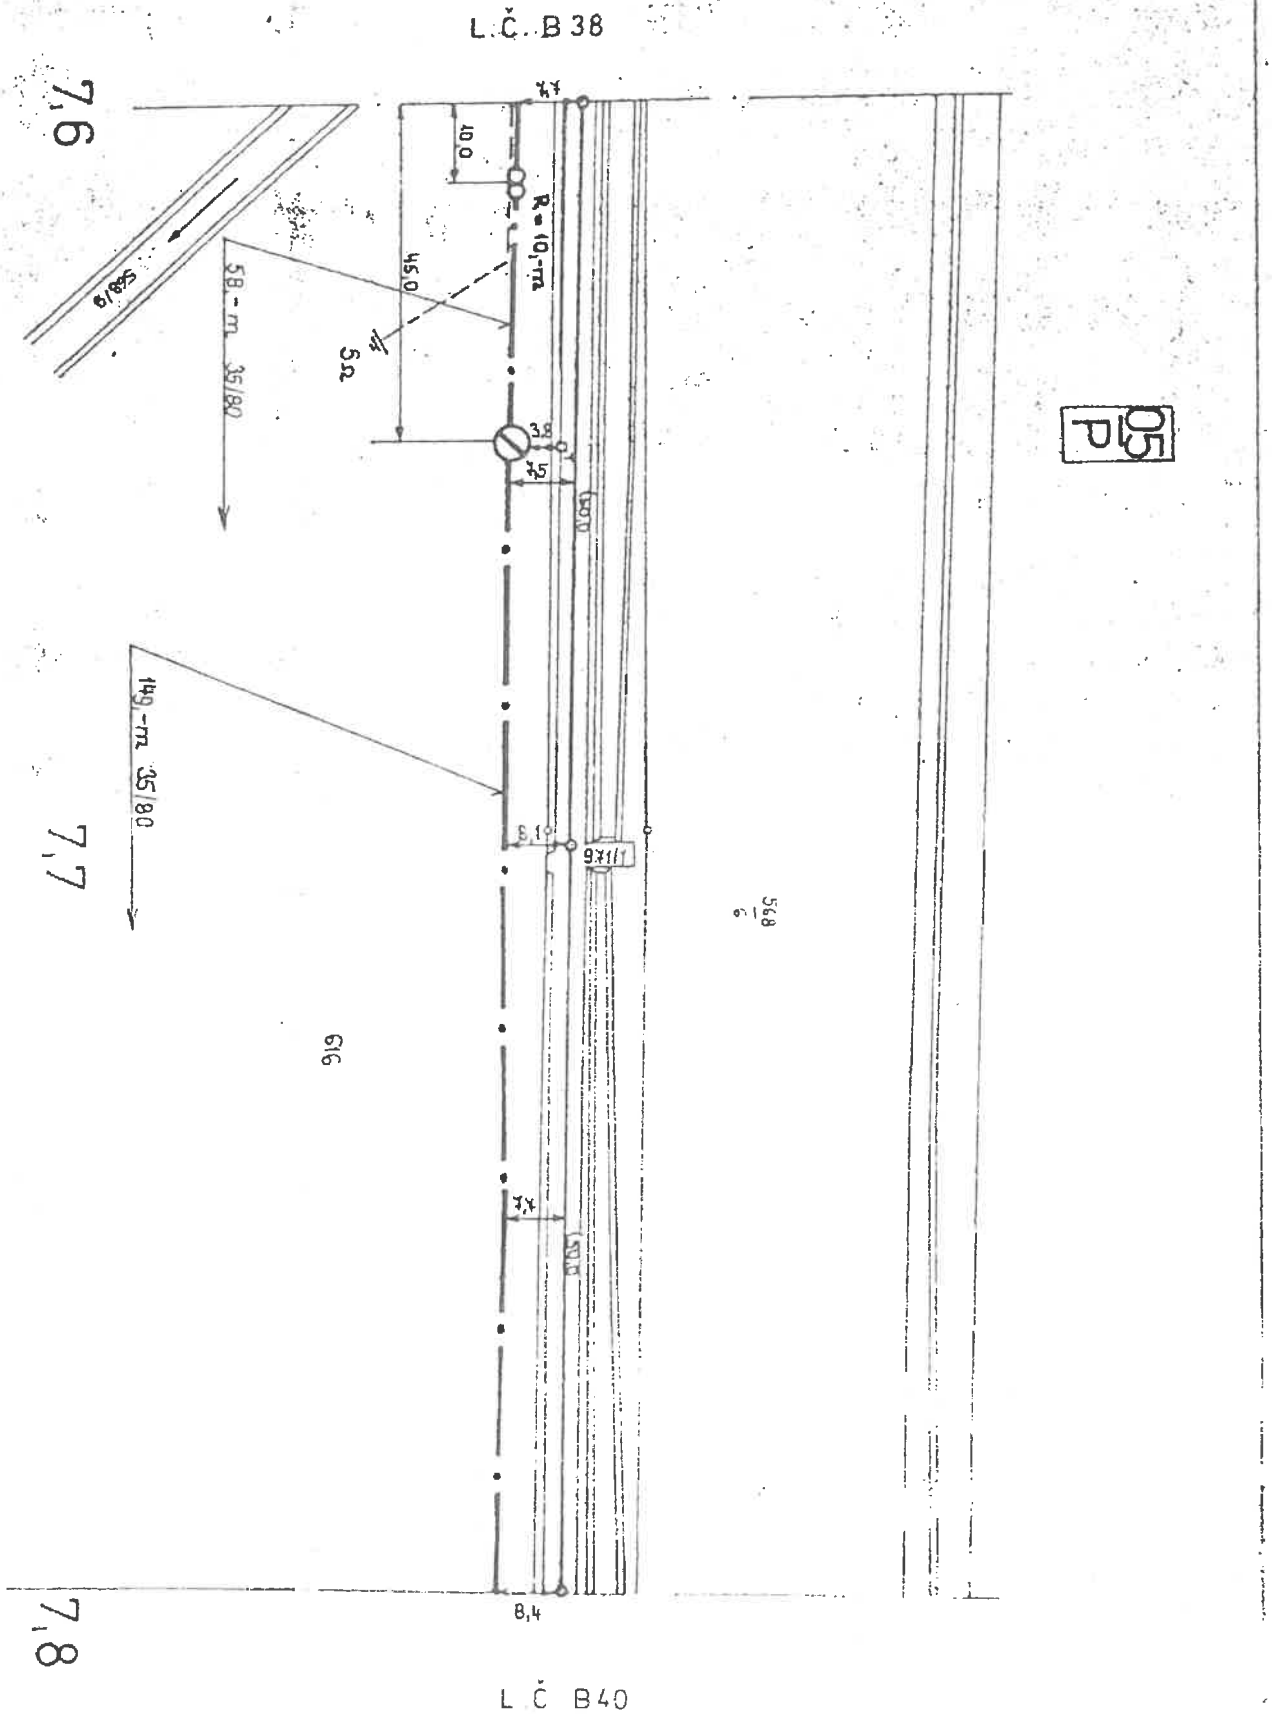


AŽD	Navrhl	Kolibal	Porucha č.		Přeložil
	Kreslil		Oprava č.		B 39
1:1000	Zkoušel		Platí od:		

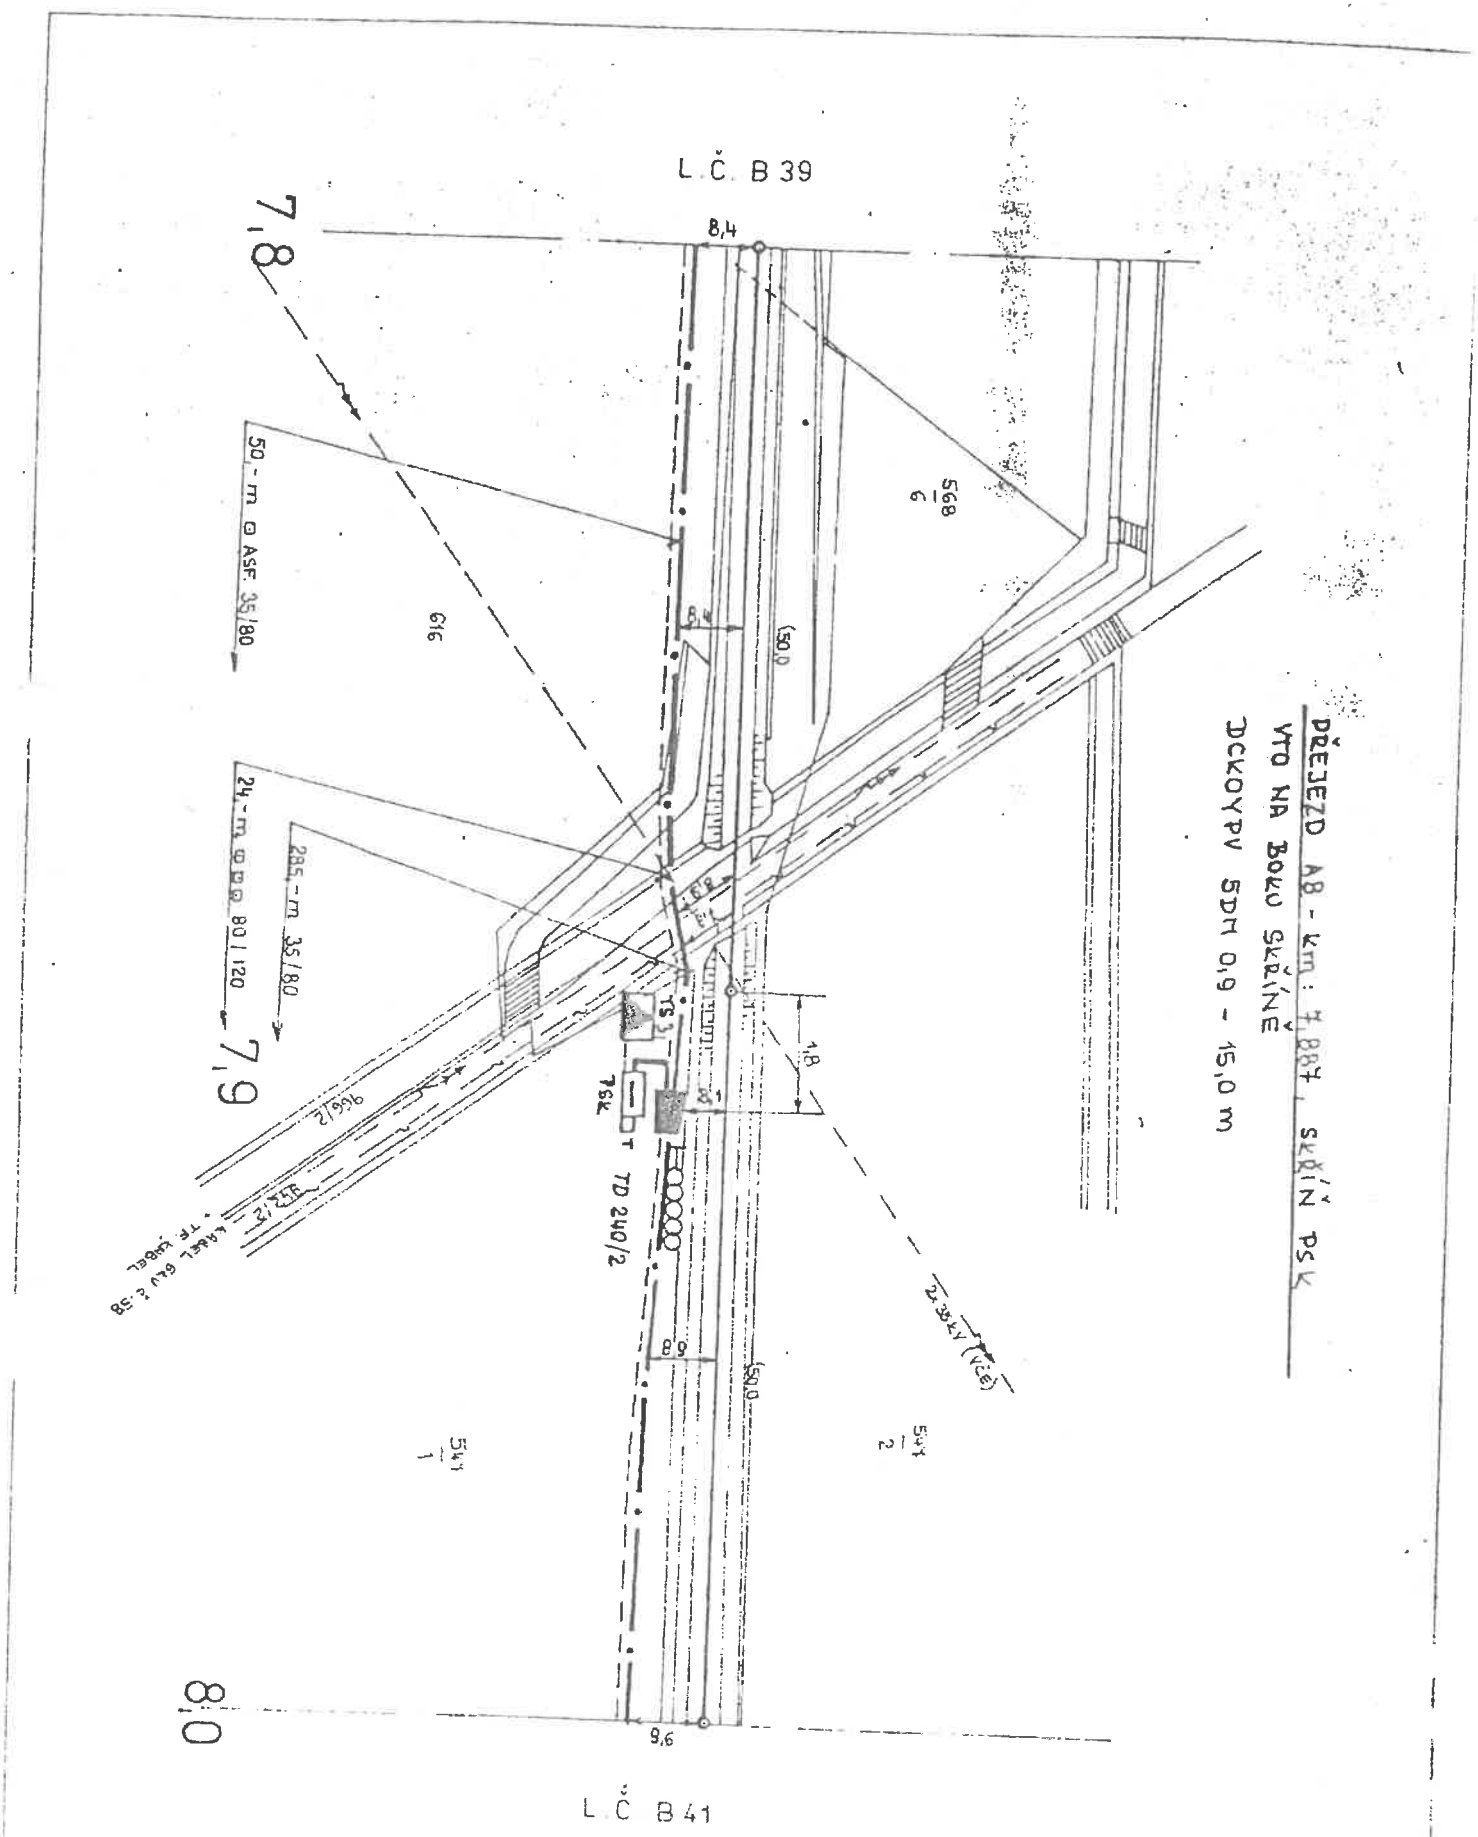


AŽD	Navrhl		Poruchač	Přezkoušel – H. Měšťan
	Kreslil	Kolbuch	Oprava č.	
	Vkreslil			

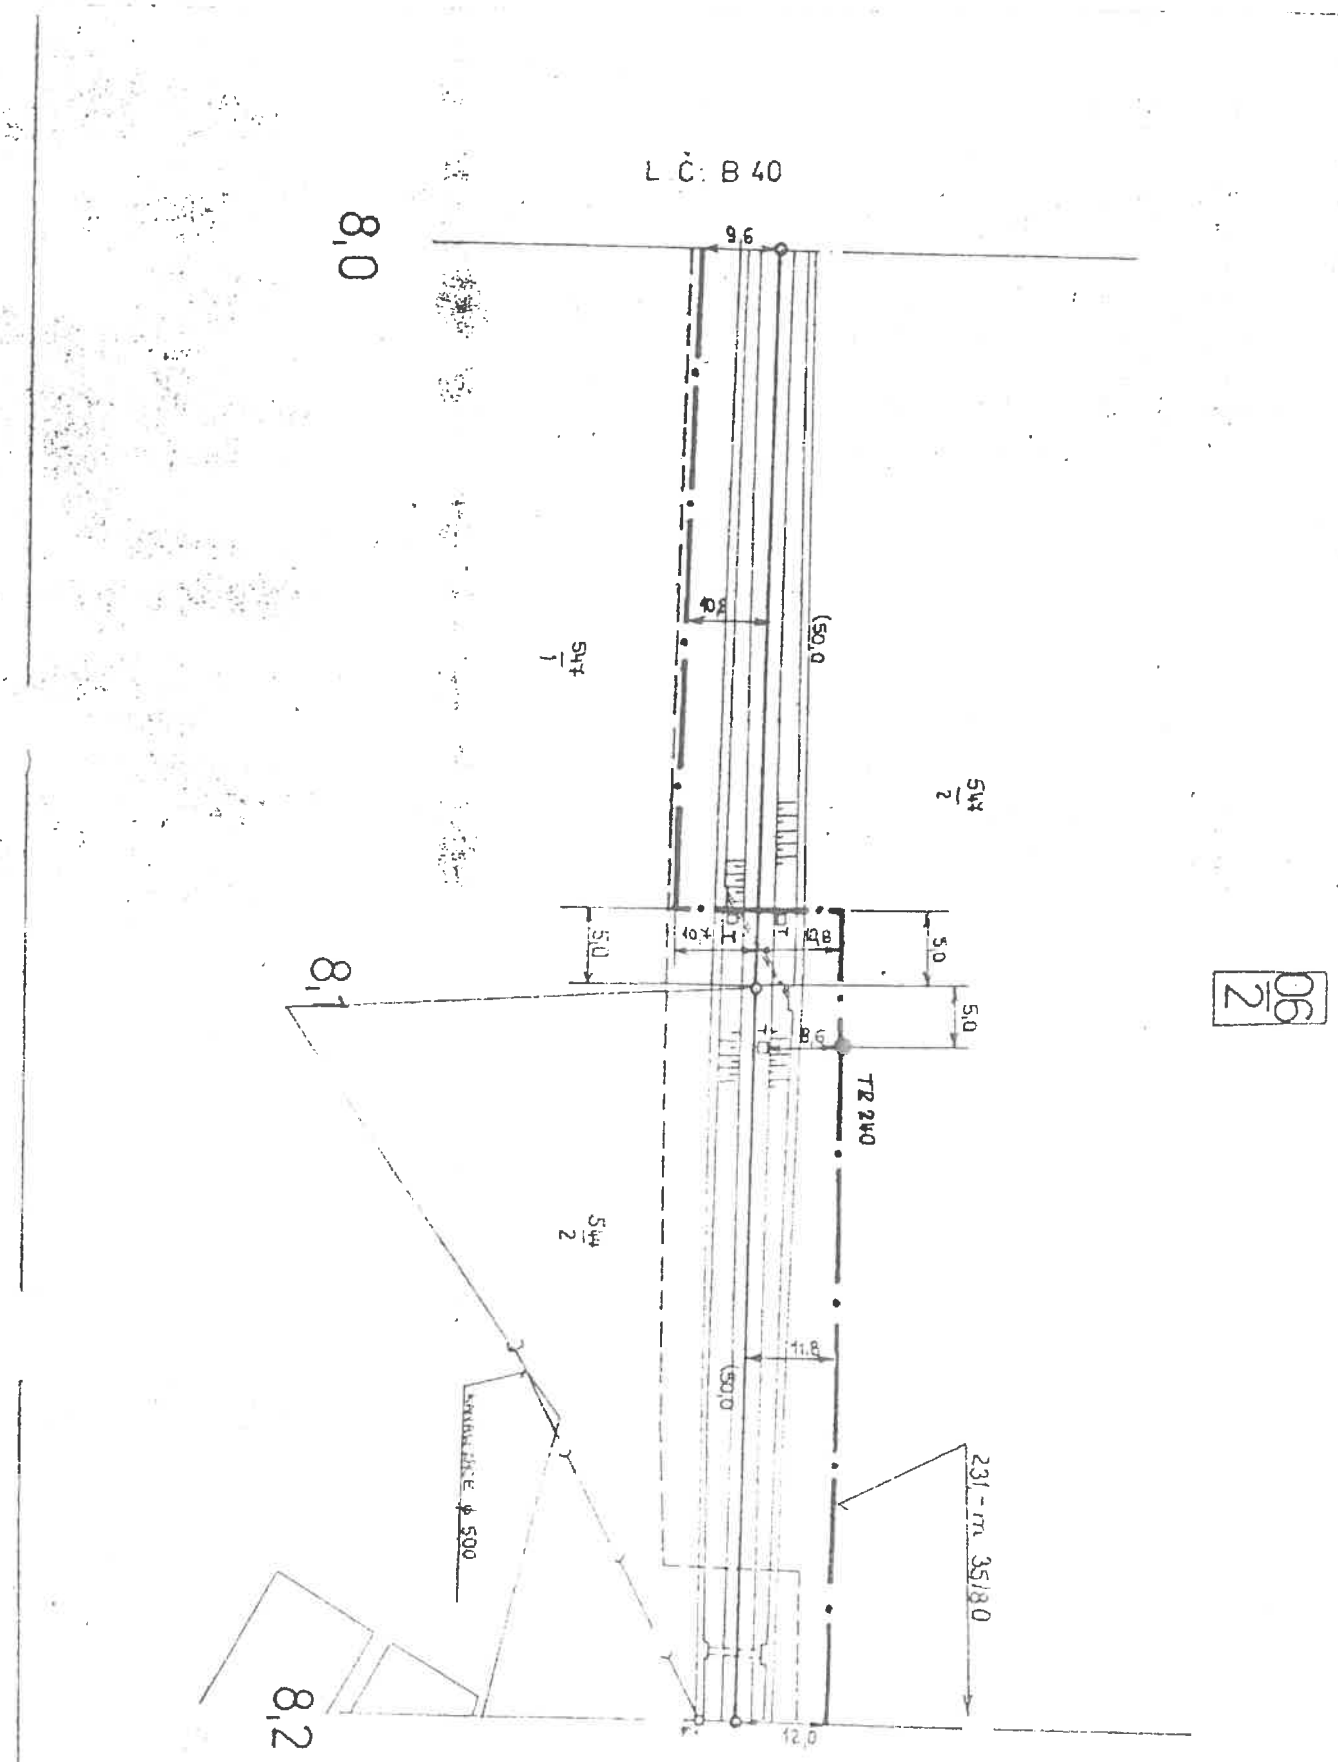

AŽD	Navrhl	Kolínek	Oprava	B 41
1:1000	Kreslil		Platí od	
	Zkoušel			

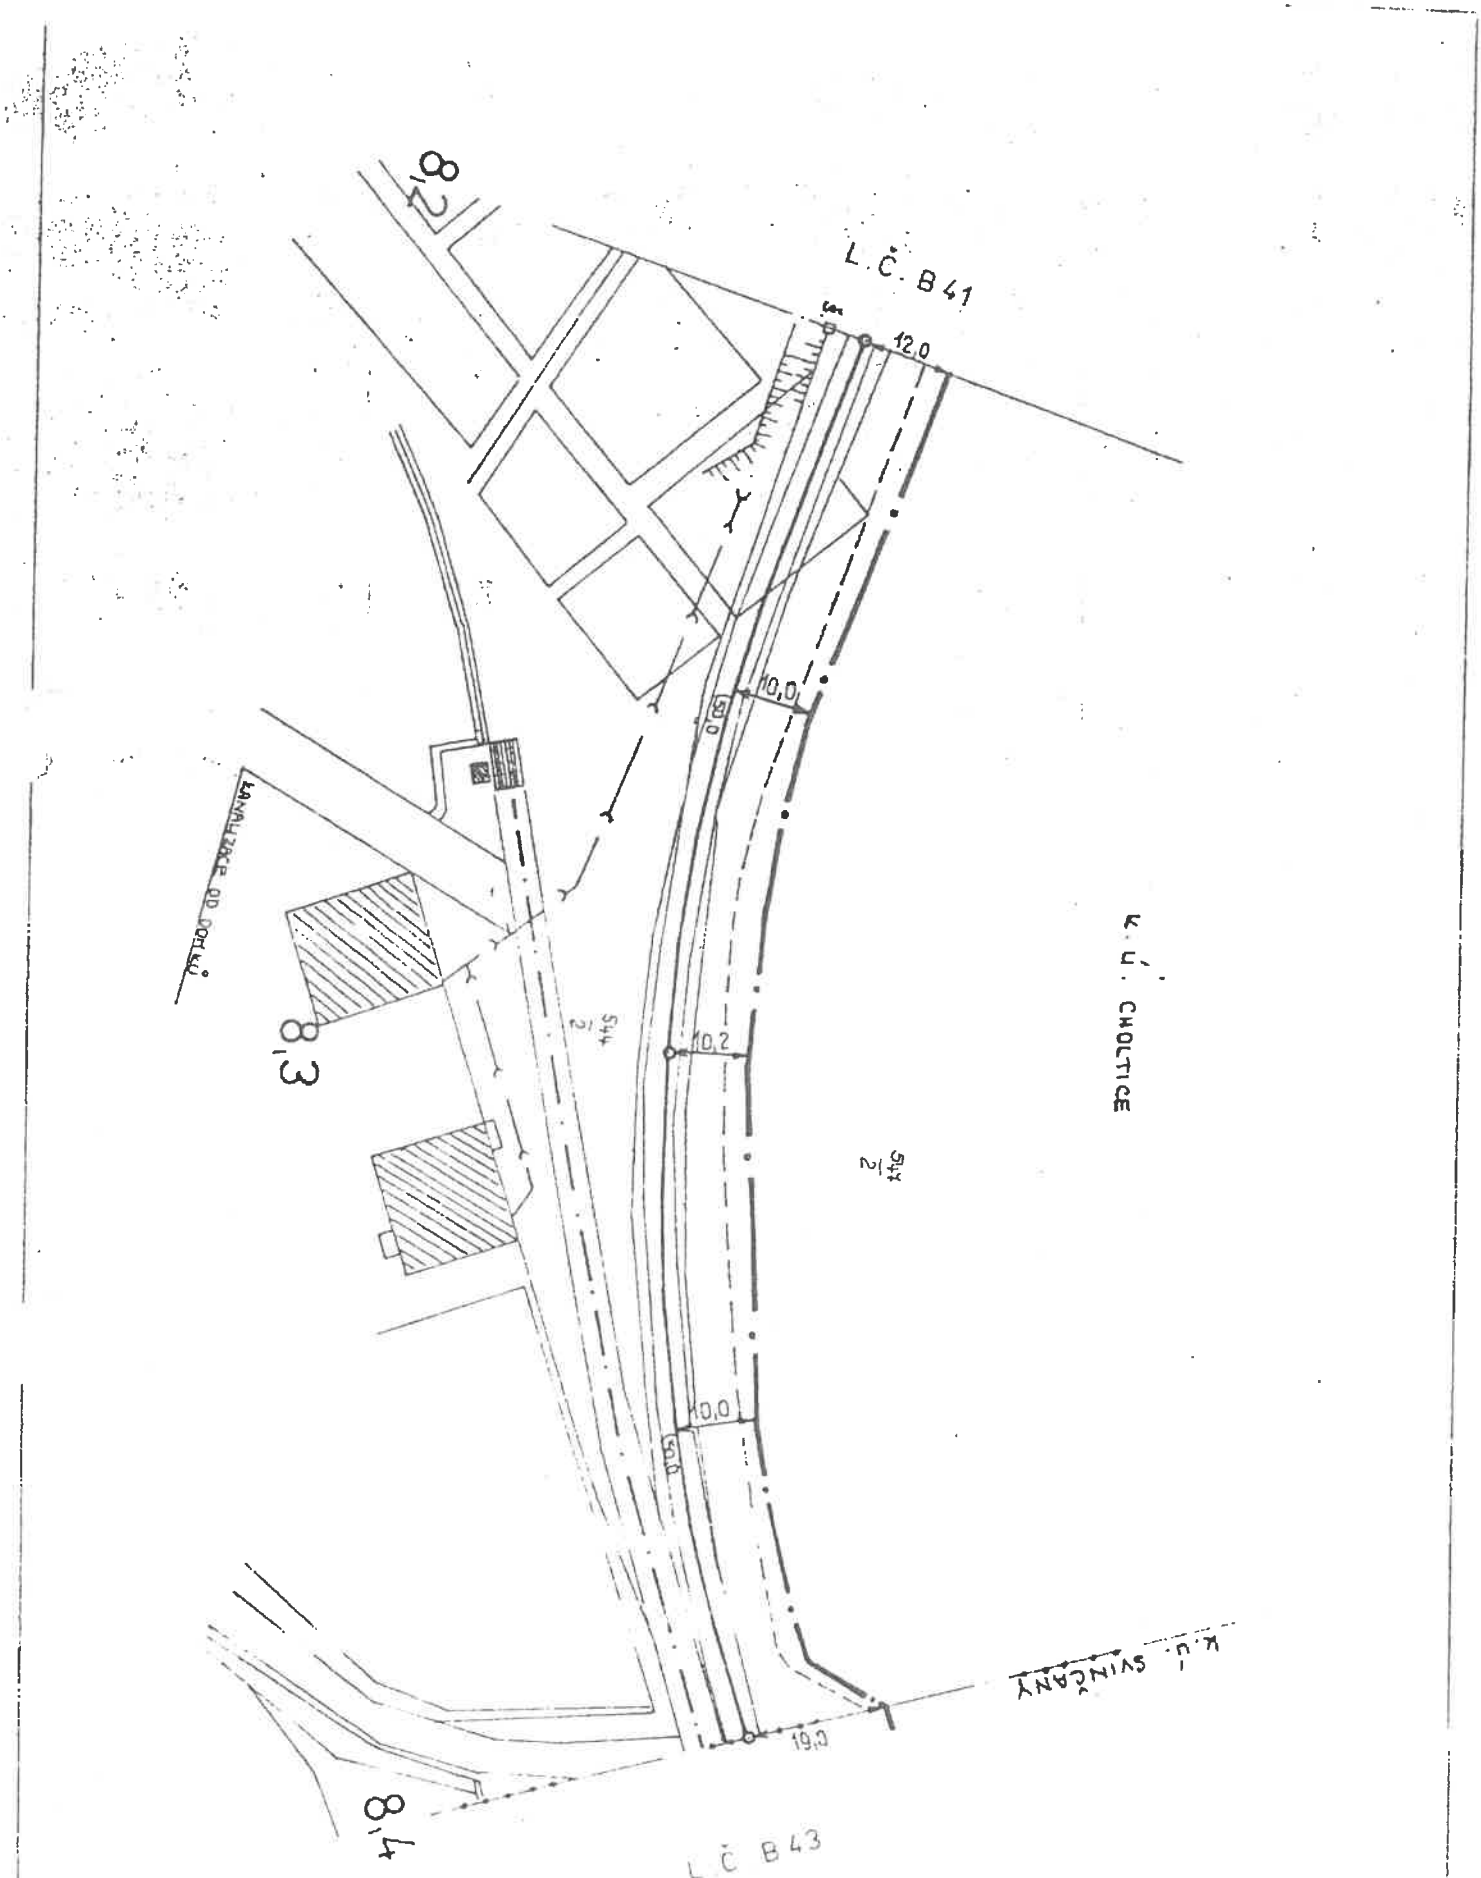


AŽD	Navrhl	Kolínek	Popis chg.	Přelouč - H.Městec
	Kreslil		Doprava č.	
1:1000	Zkoušel		Platí od	B 42

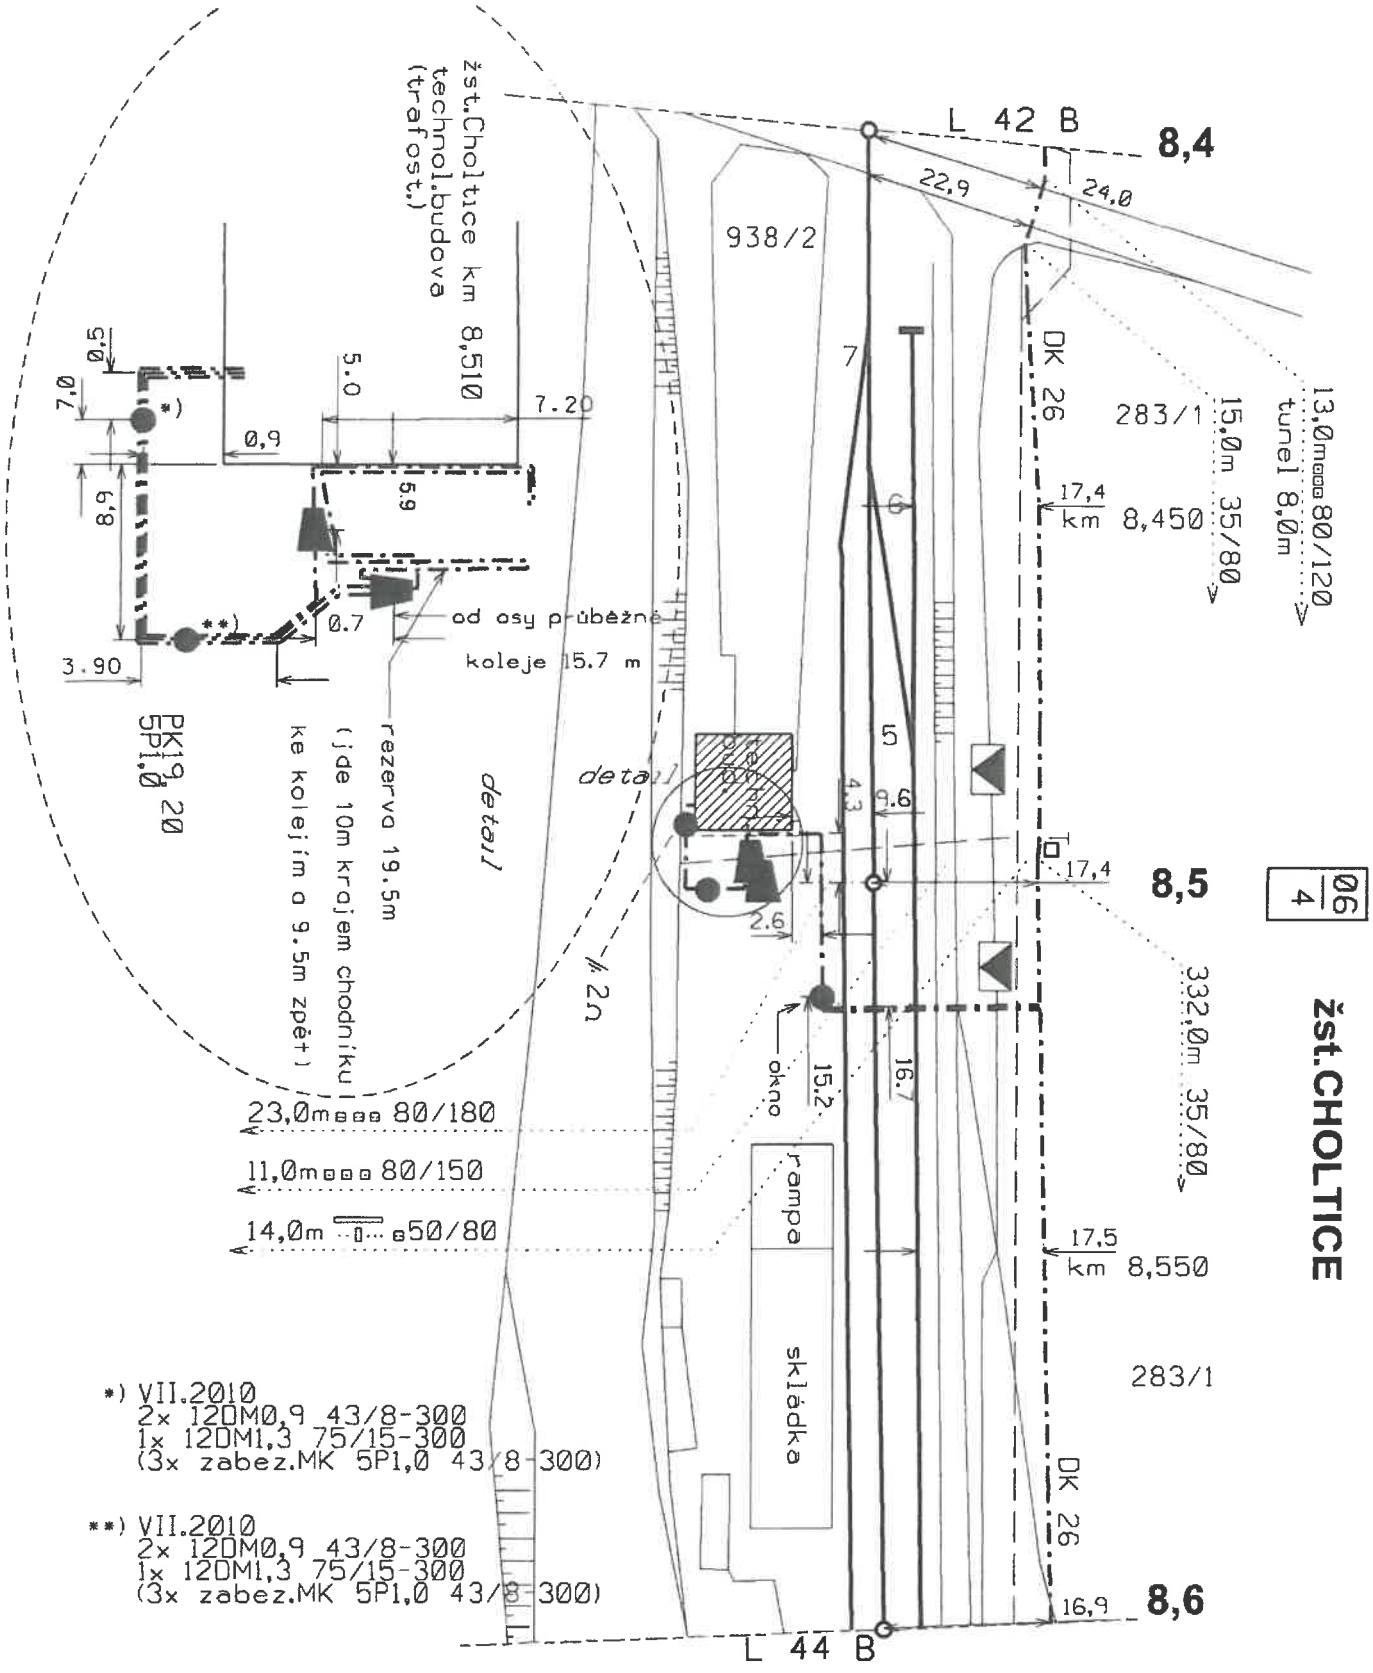

MK-techn.budova-pom.st.1, 2, 3


ČD-Telematika	Porucha č.								Přelouč - Prachovice
DK 26 PK 19, 20 MK 5P1,0	Oprava č.								L 43 B Měřítko 1:1000
	Platí od	VII. 2010	8 2014						

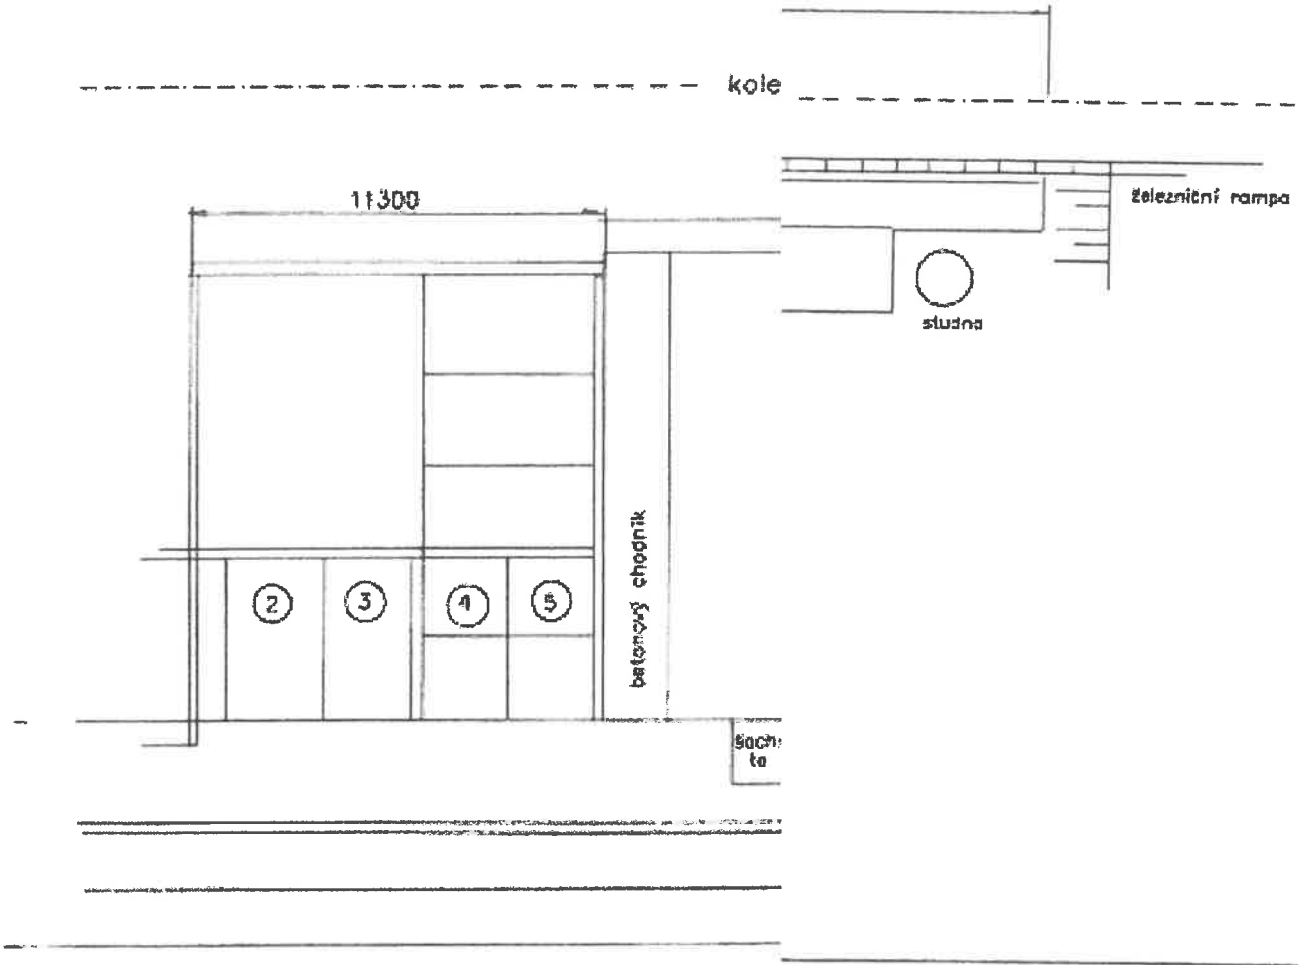


LTICE

věště a přístup.cesty situace.kobely


SDC
PARDUBICE

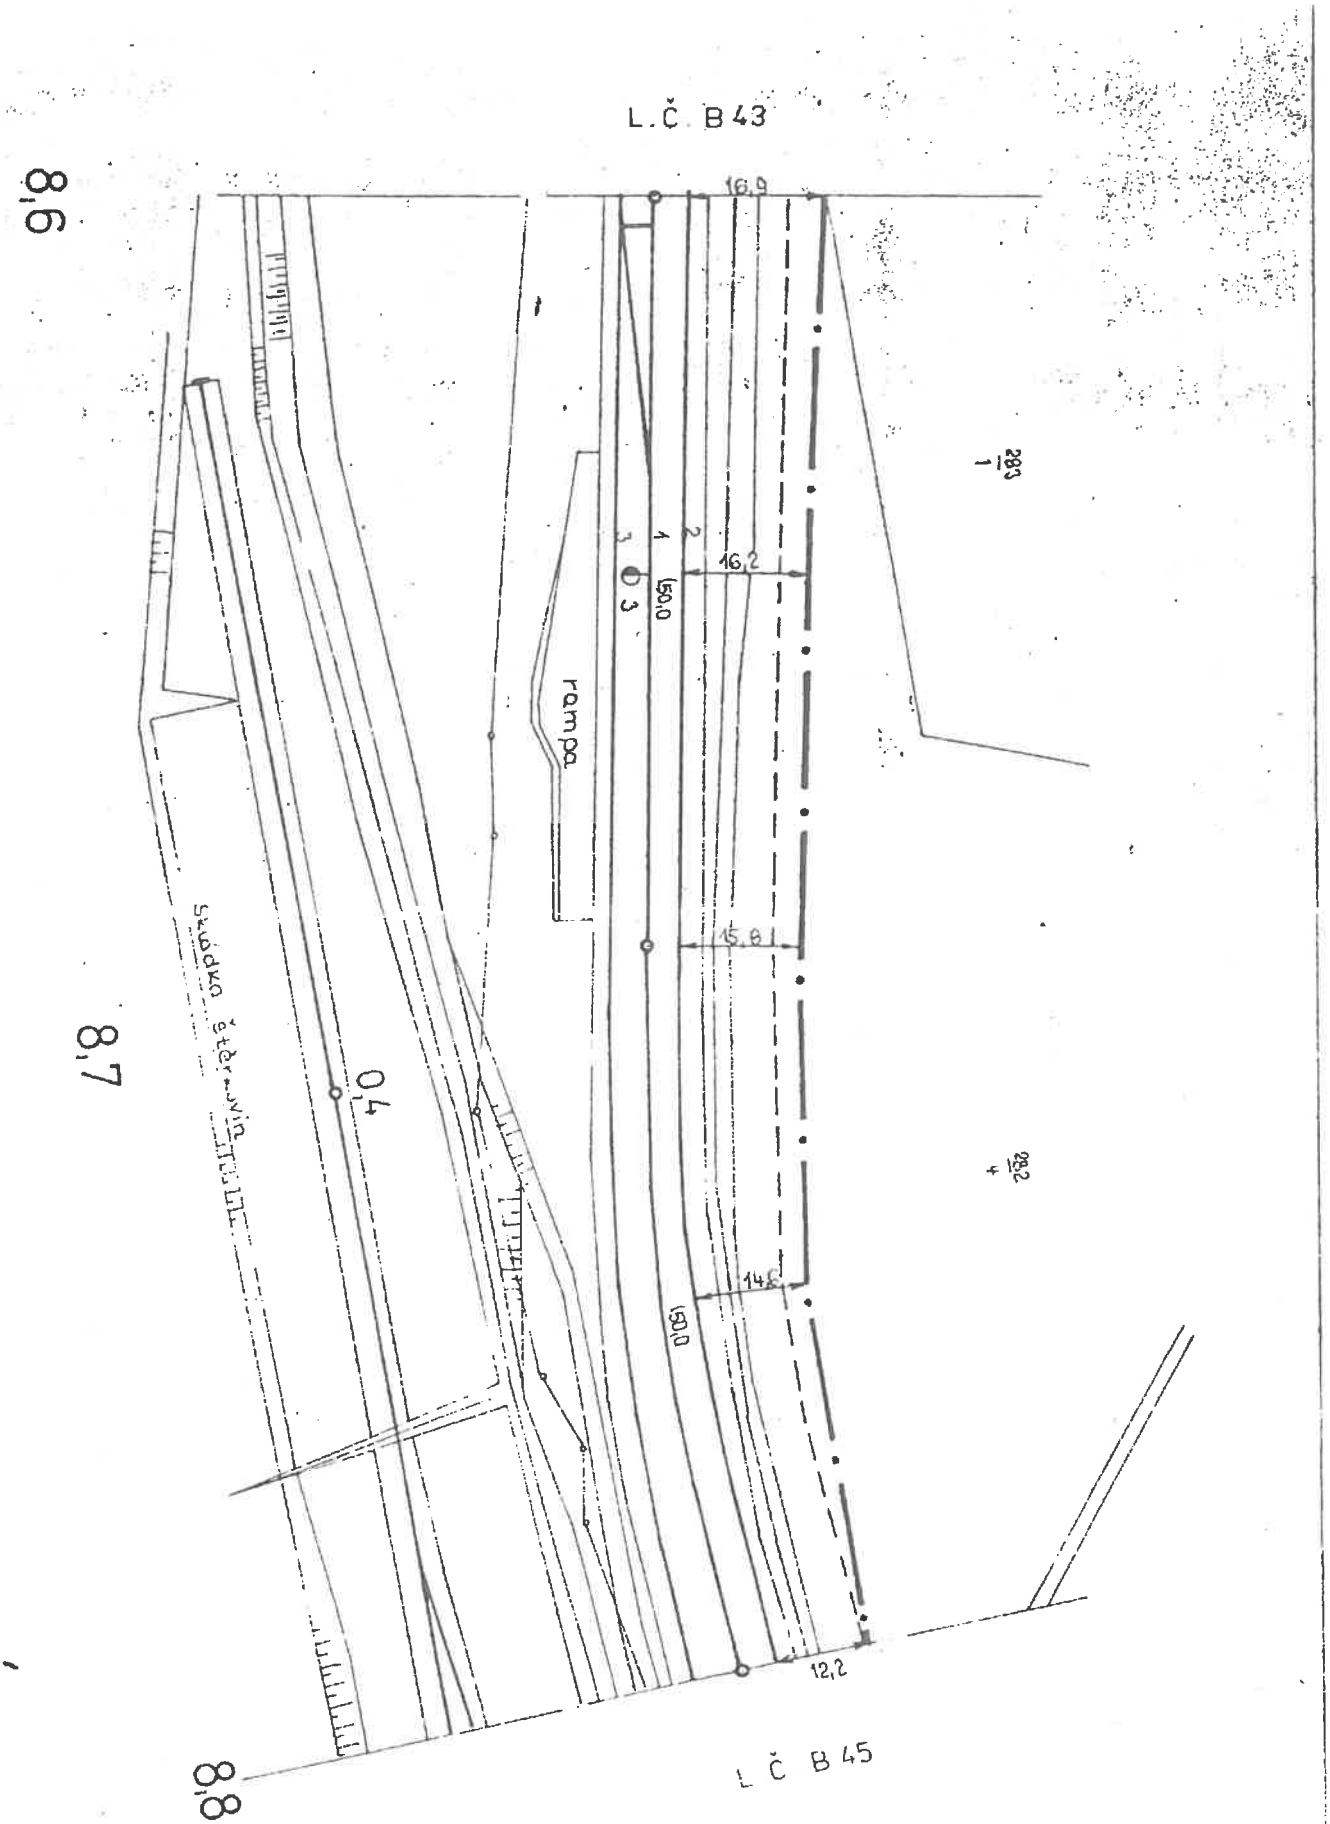


AŽD	Navrhl	Kolínek	Porucha č.	Přelouč – Městec
	Kreslil		Oprava č.	B 44
1 : 1000	Zkoušel		Platí od	

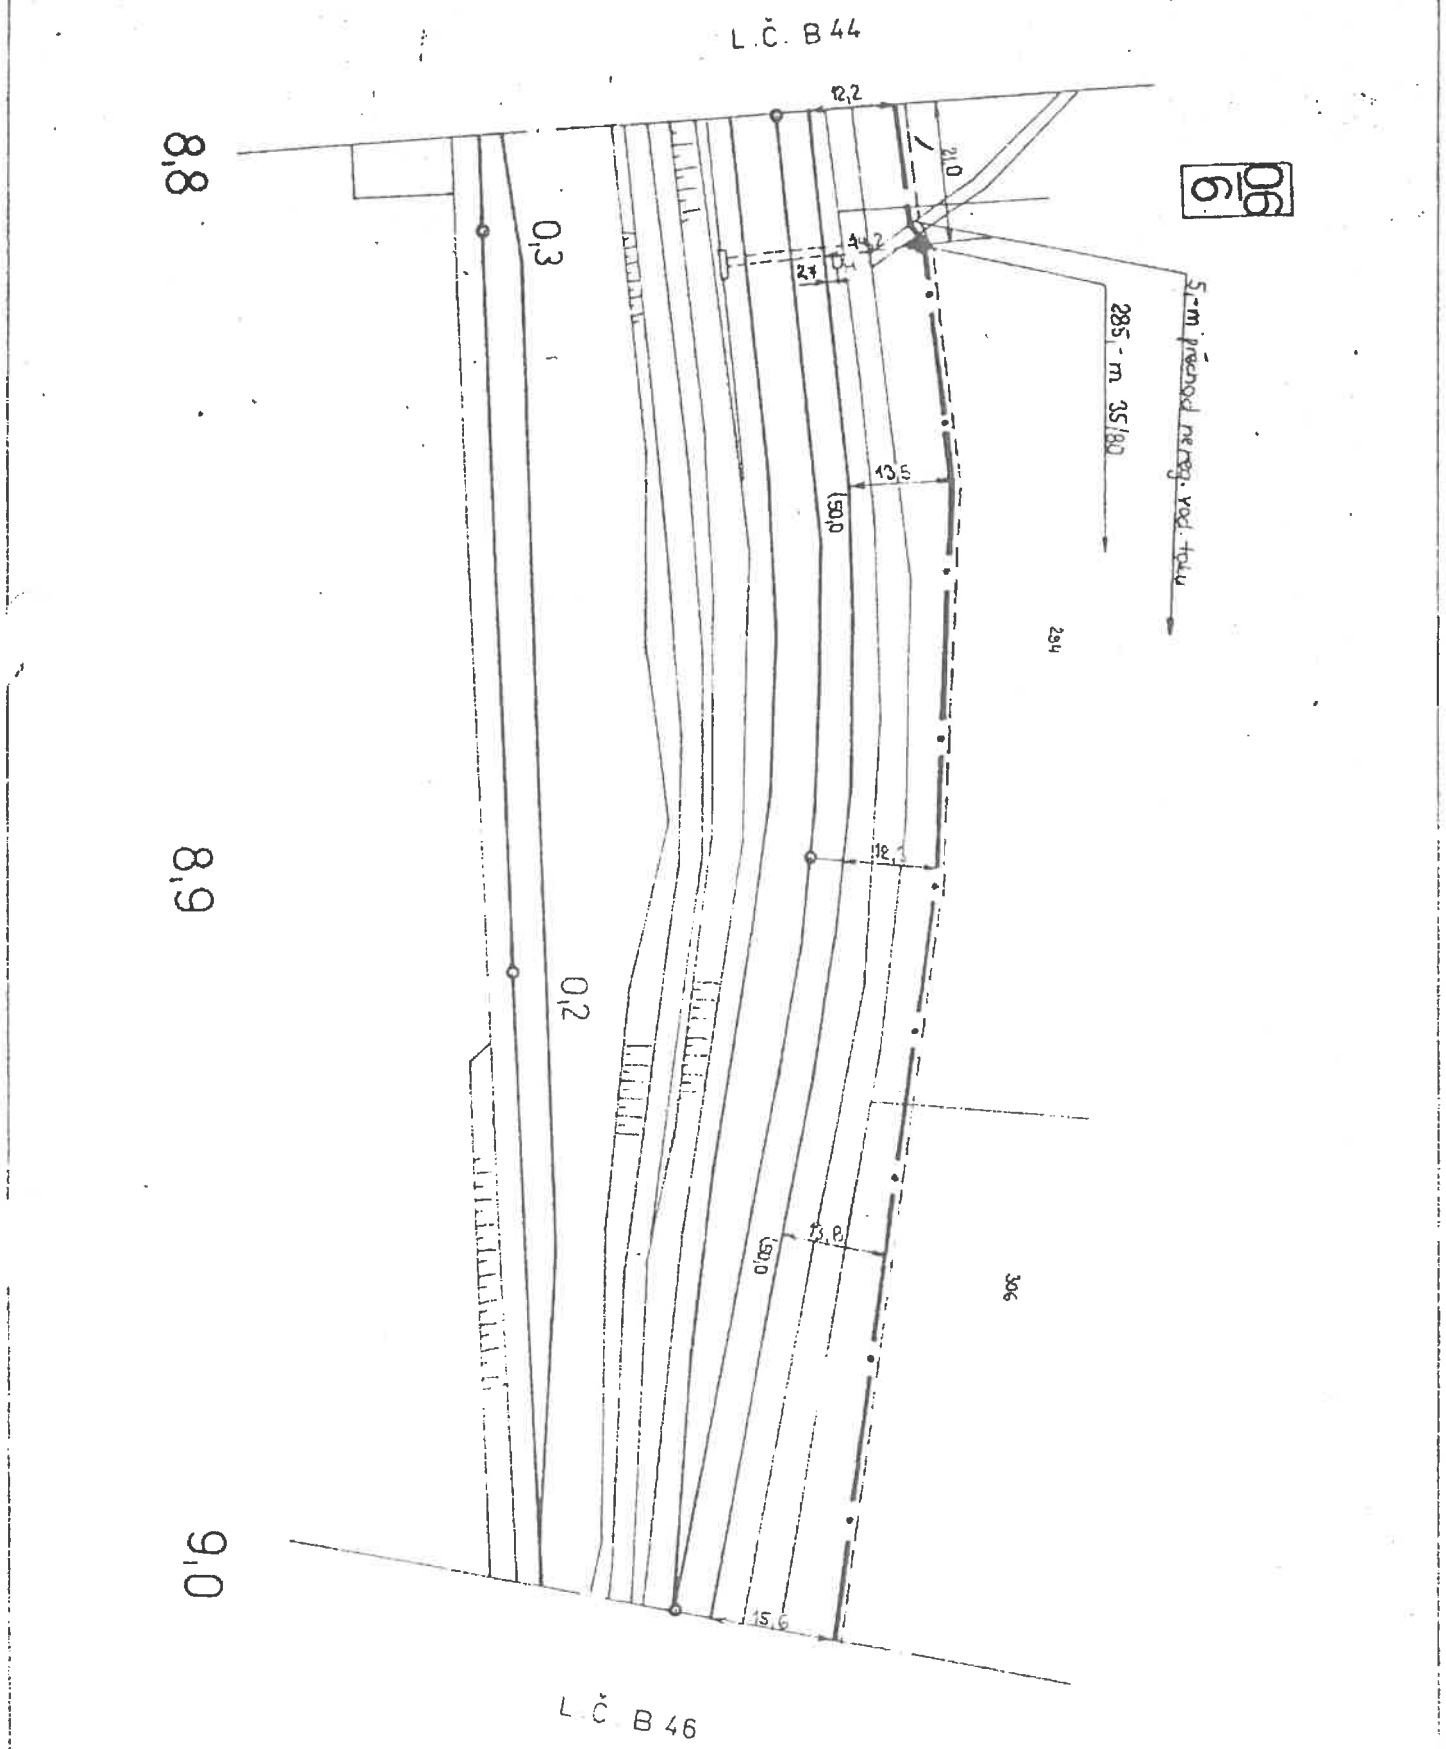


AŽD	Navrh	Kolinek	Porucna č.	Přelouč – ul. Městec
1:1000	Kreslil		Objekt č.	B 45
	Zkouše:		Plati od	

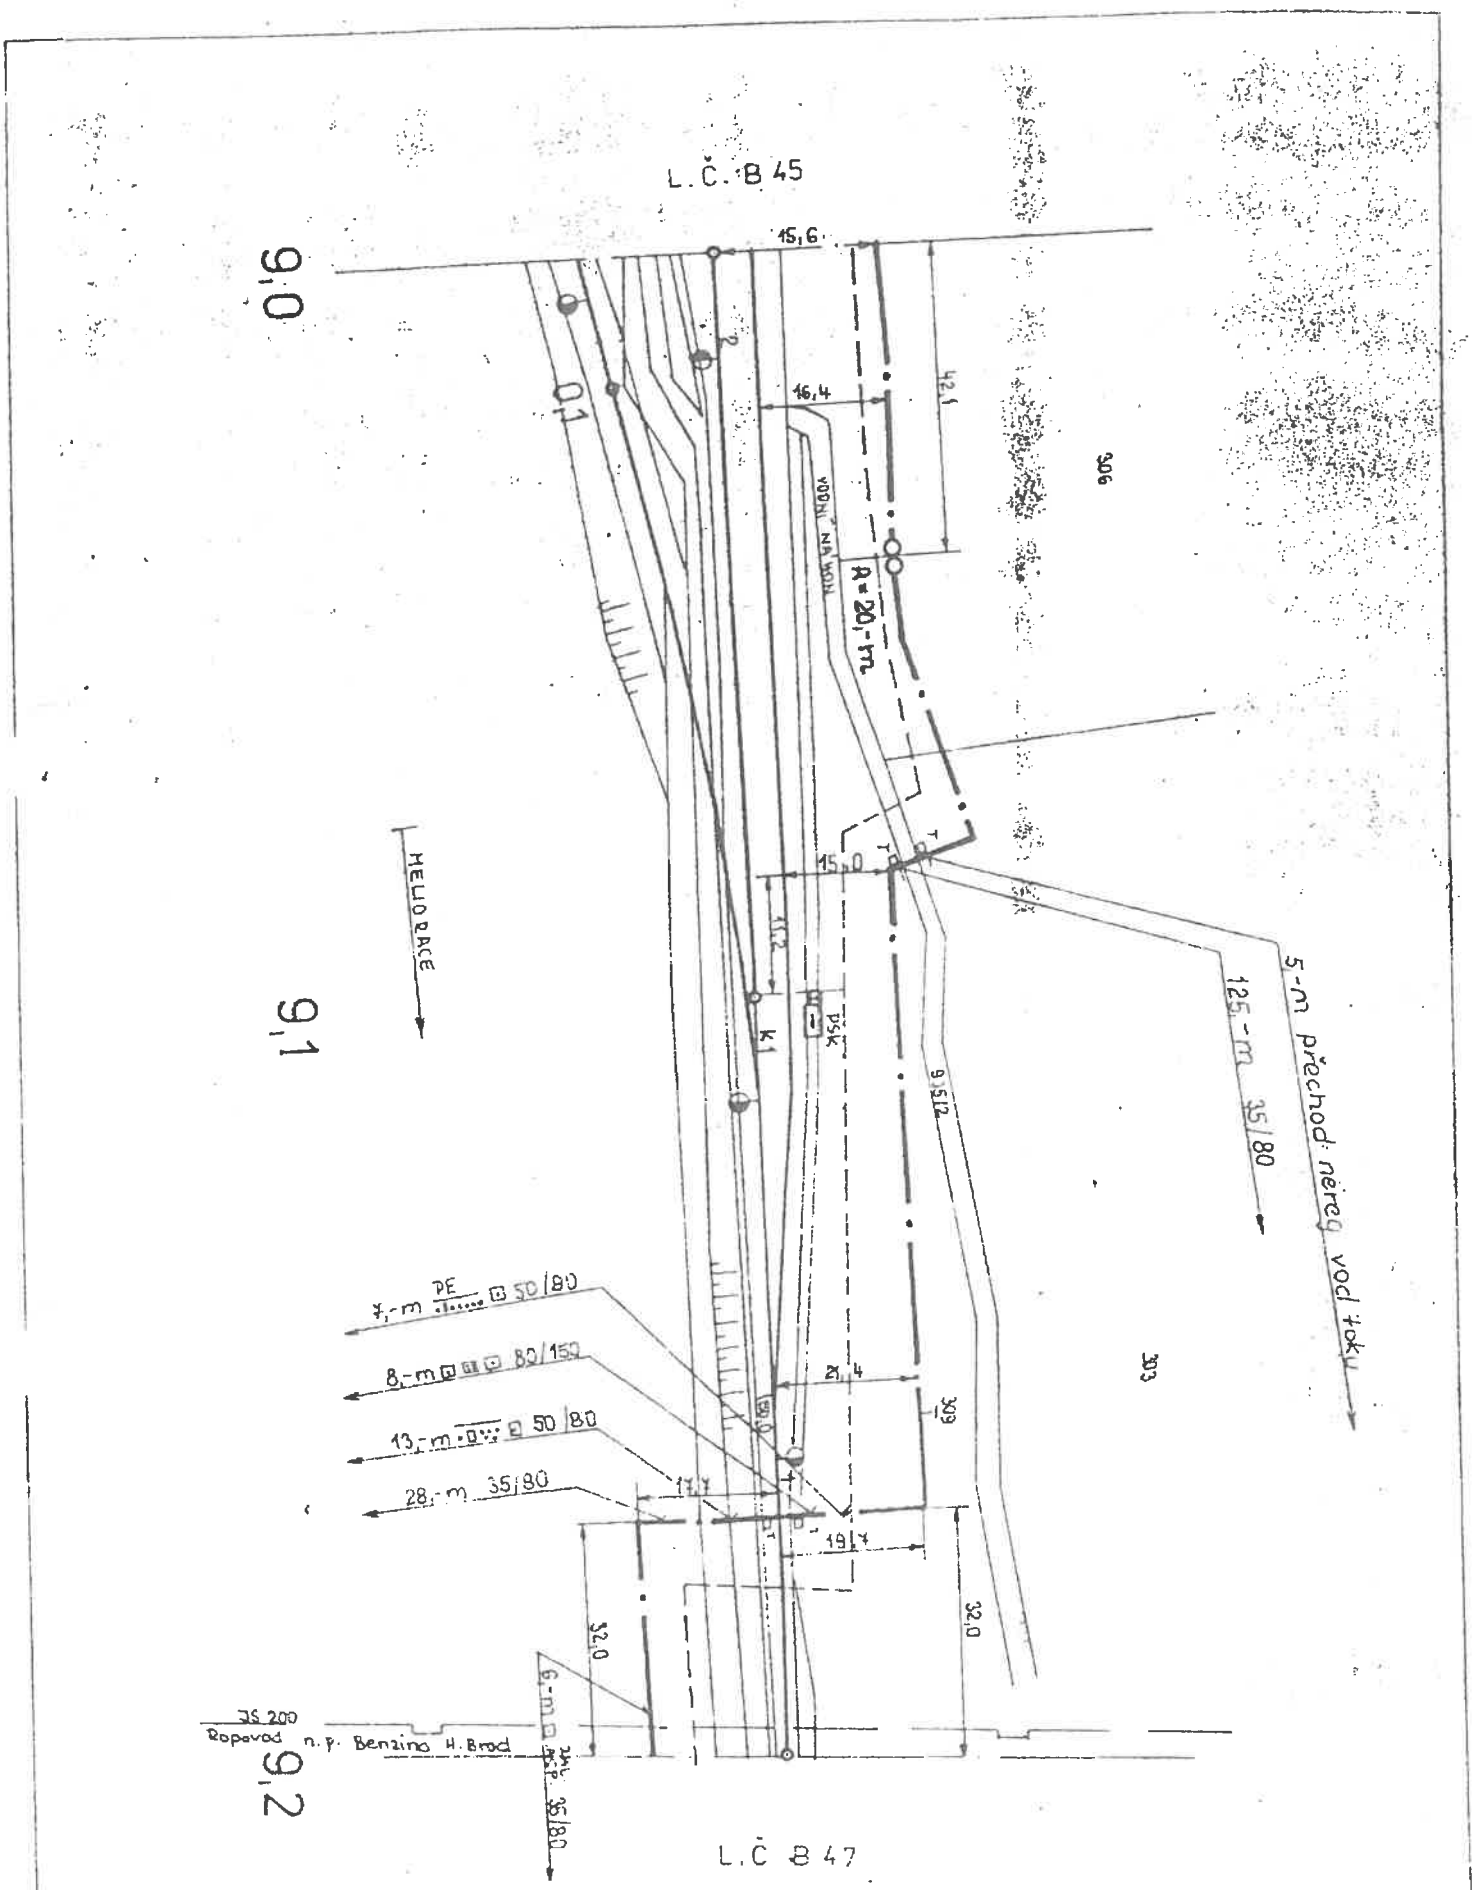


AŽD	Navrhl	Kolibuk	Porucha	Přelouč – H. Městec
	Kreslil		Oprava č.	B 46
1:1000	Zkoušel		Platí od	

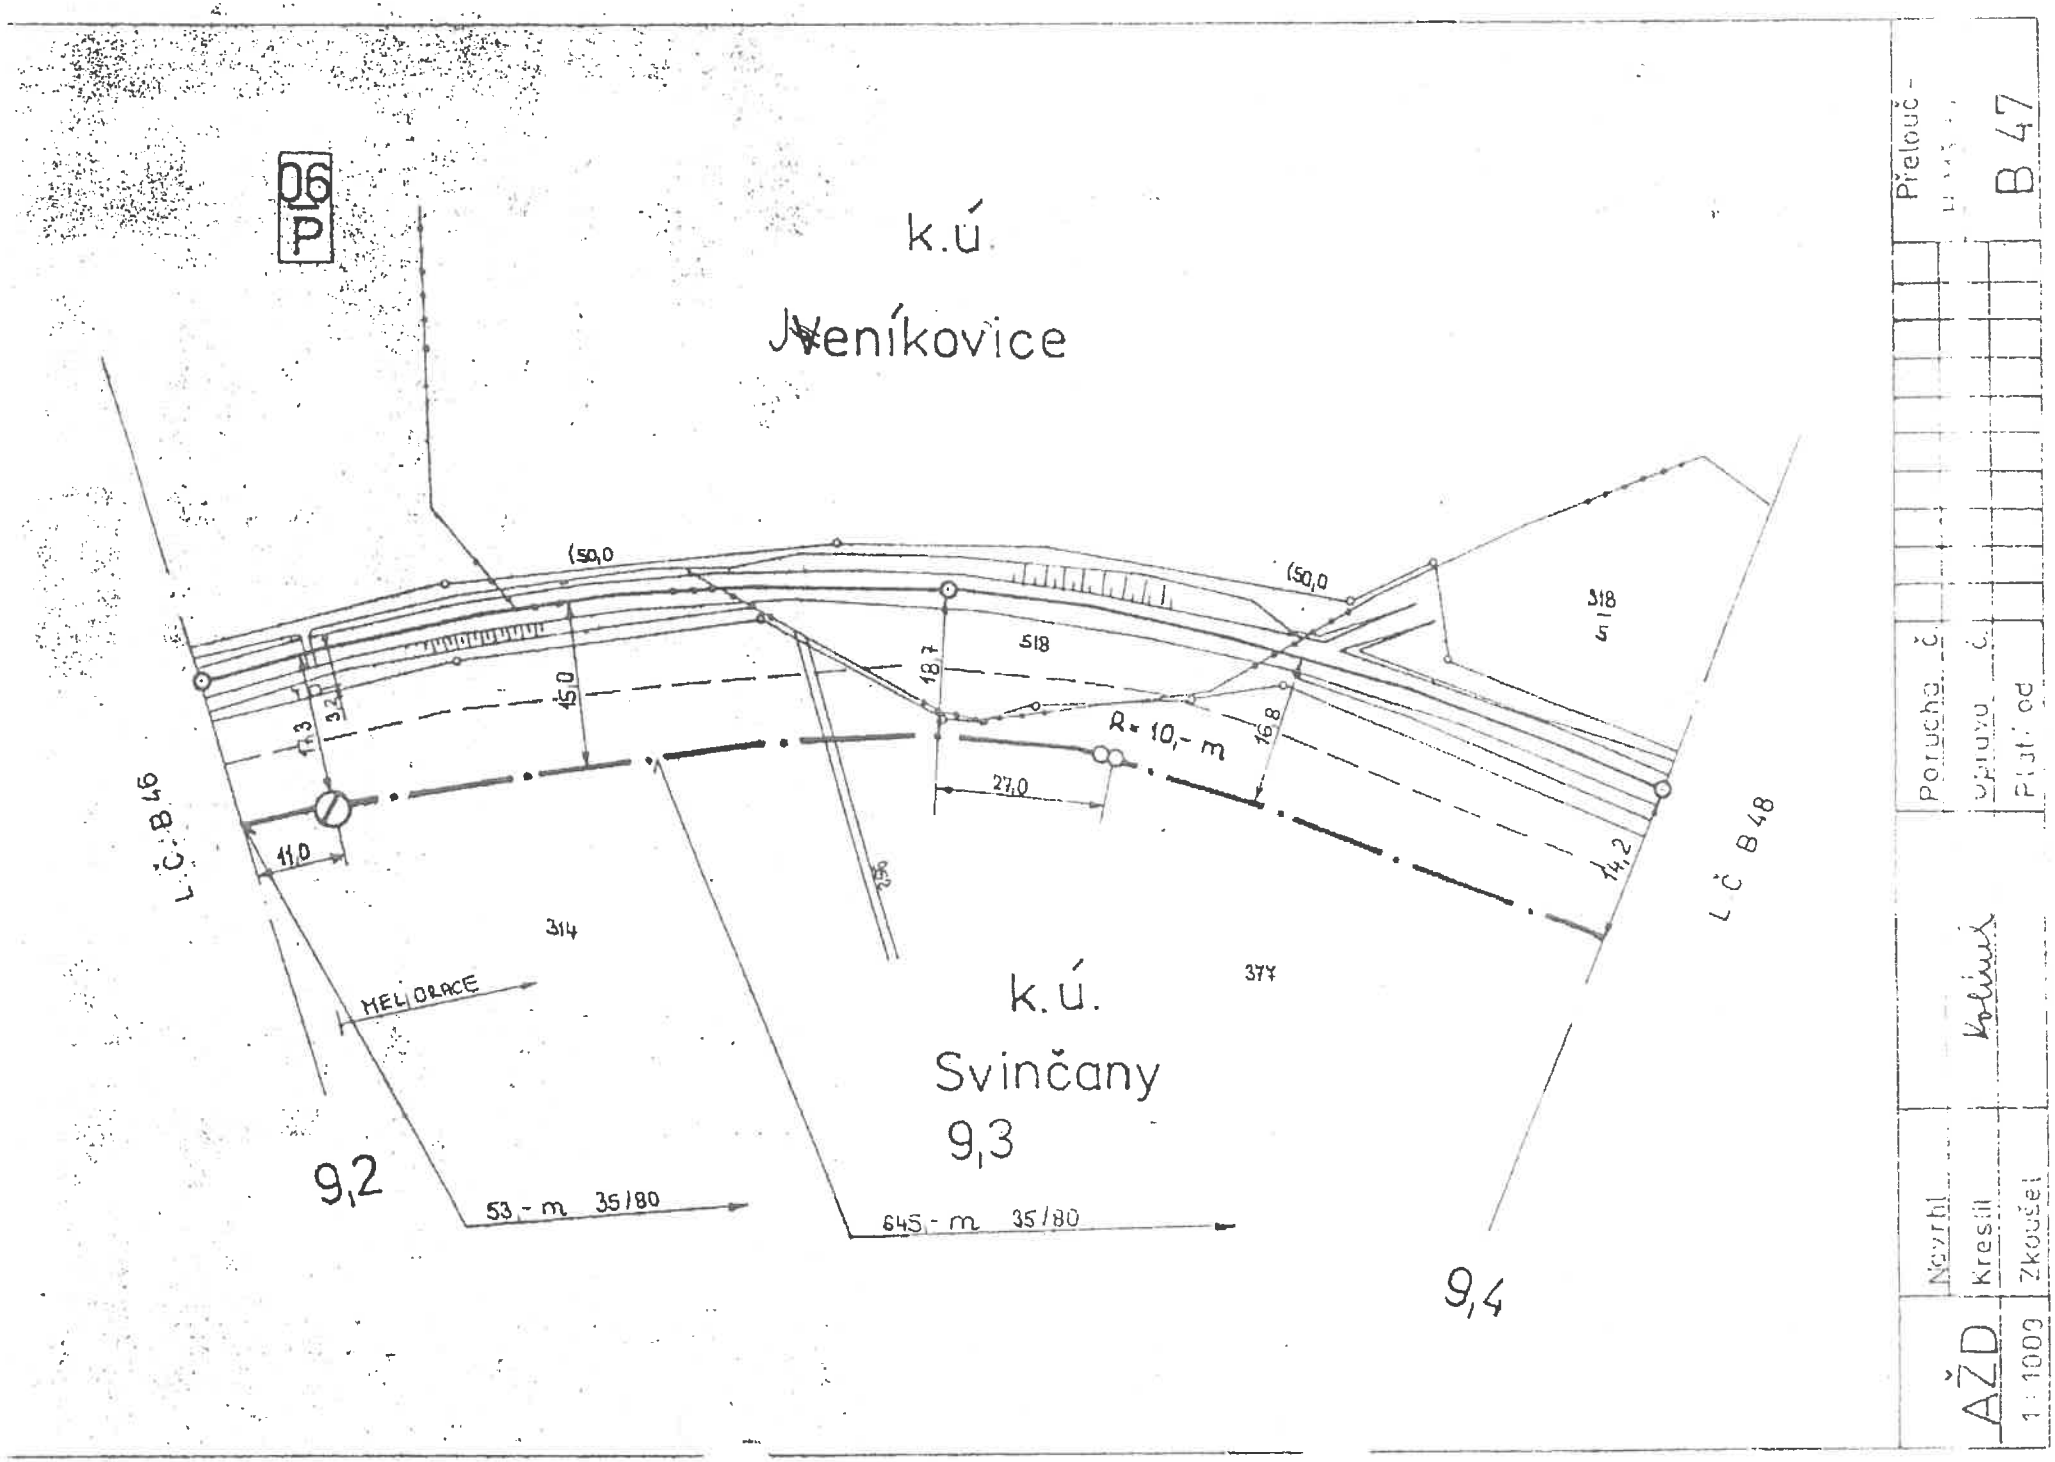
06
P
k.ú.
Veníkovice
(50,0
(50,0
518
518
45,0
18,7
16,8
27,0
R = 10,- m
11,0
14,2
L Č B 46
L Č B 48
314
377
HELIORACE
k.ú.
Svinčany
9,2
9,3
9,4
53,- m 35/80
645,- m 35/80

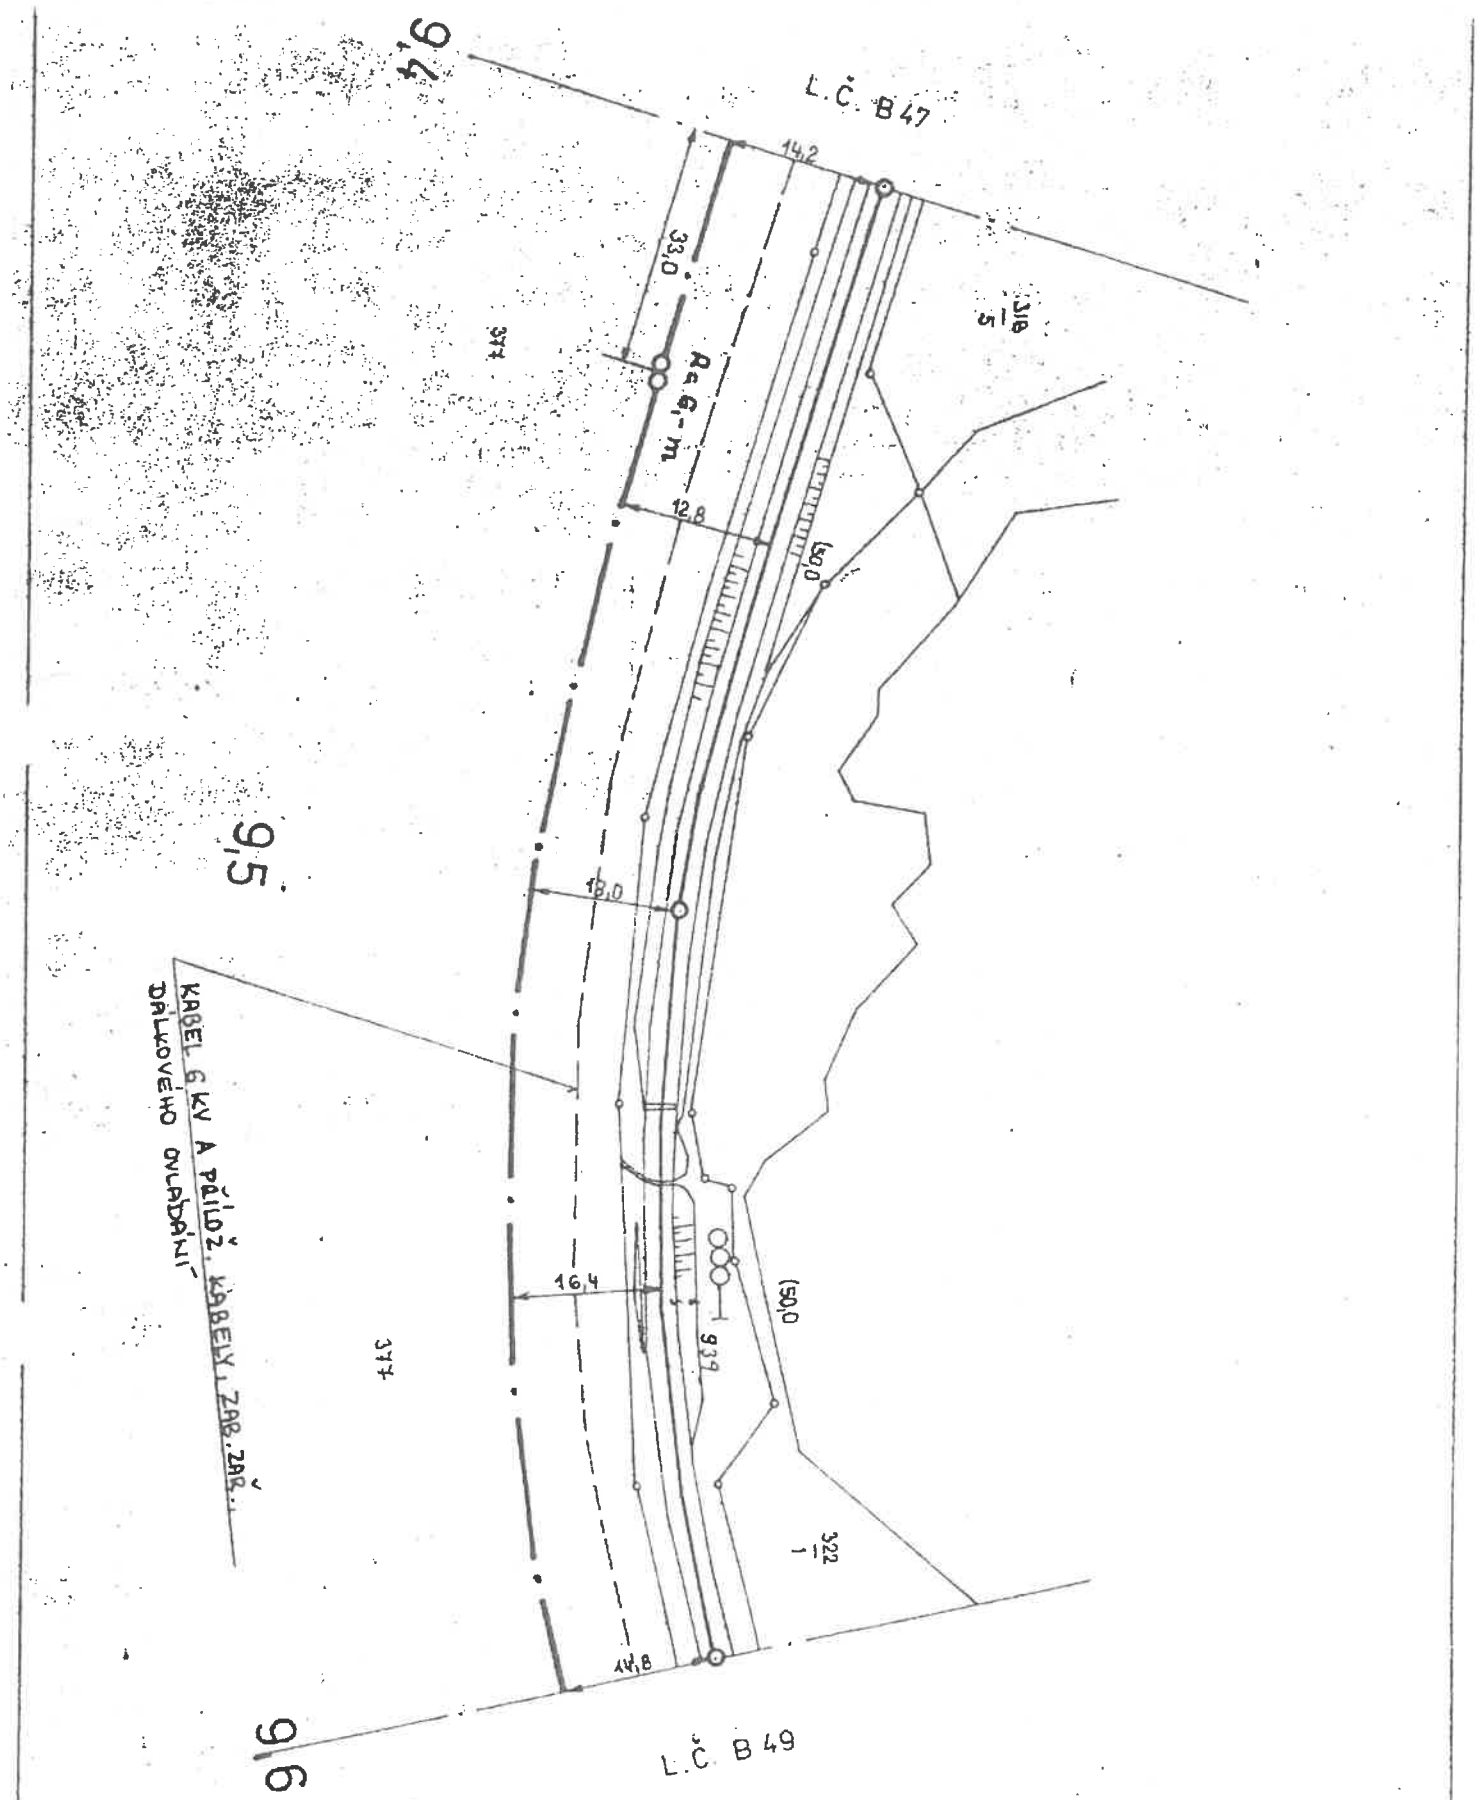


AŽD	Navrhl		Poruch. č.		Přelouč – H. Městec
	Kreslil	Kolínská	Oprava č.		
1:1000	Zkoušel		Platí od:		B 48

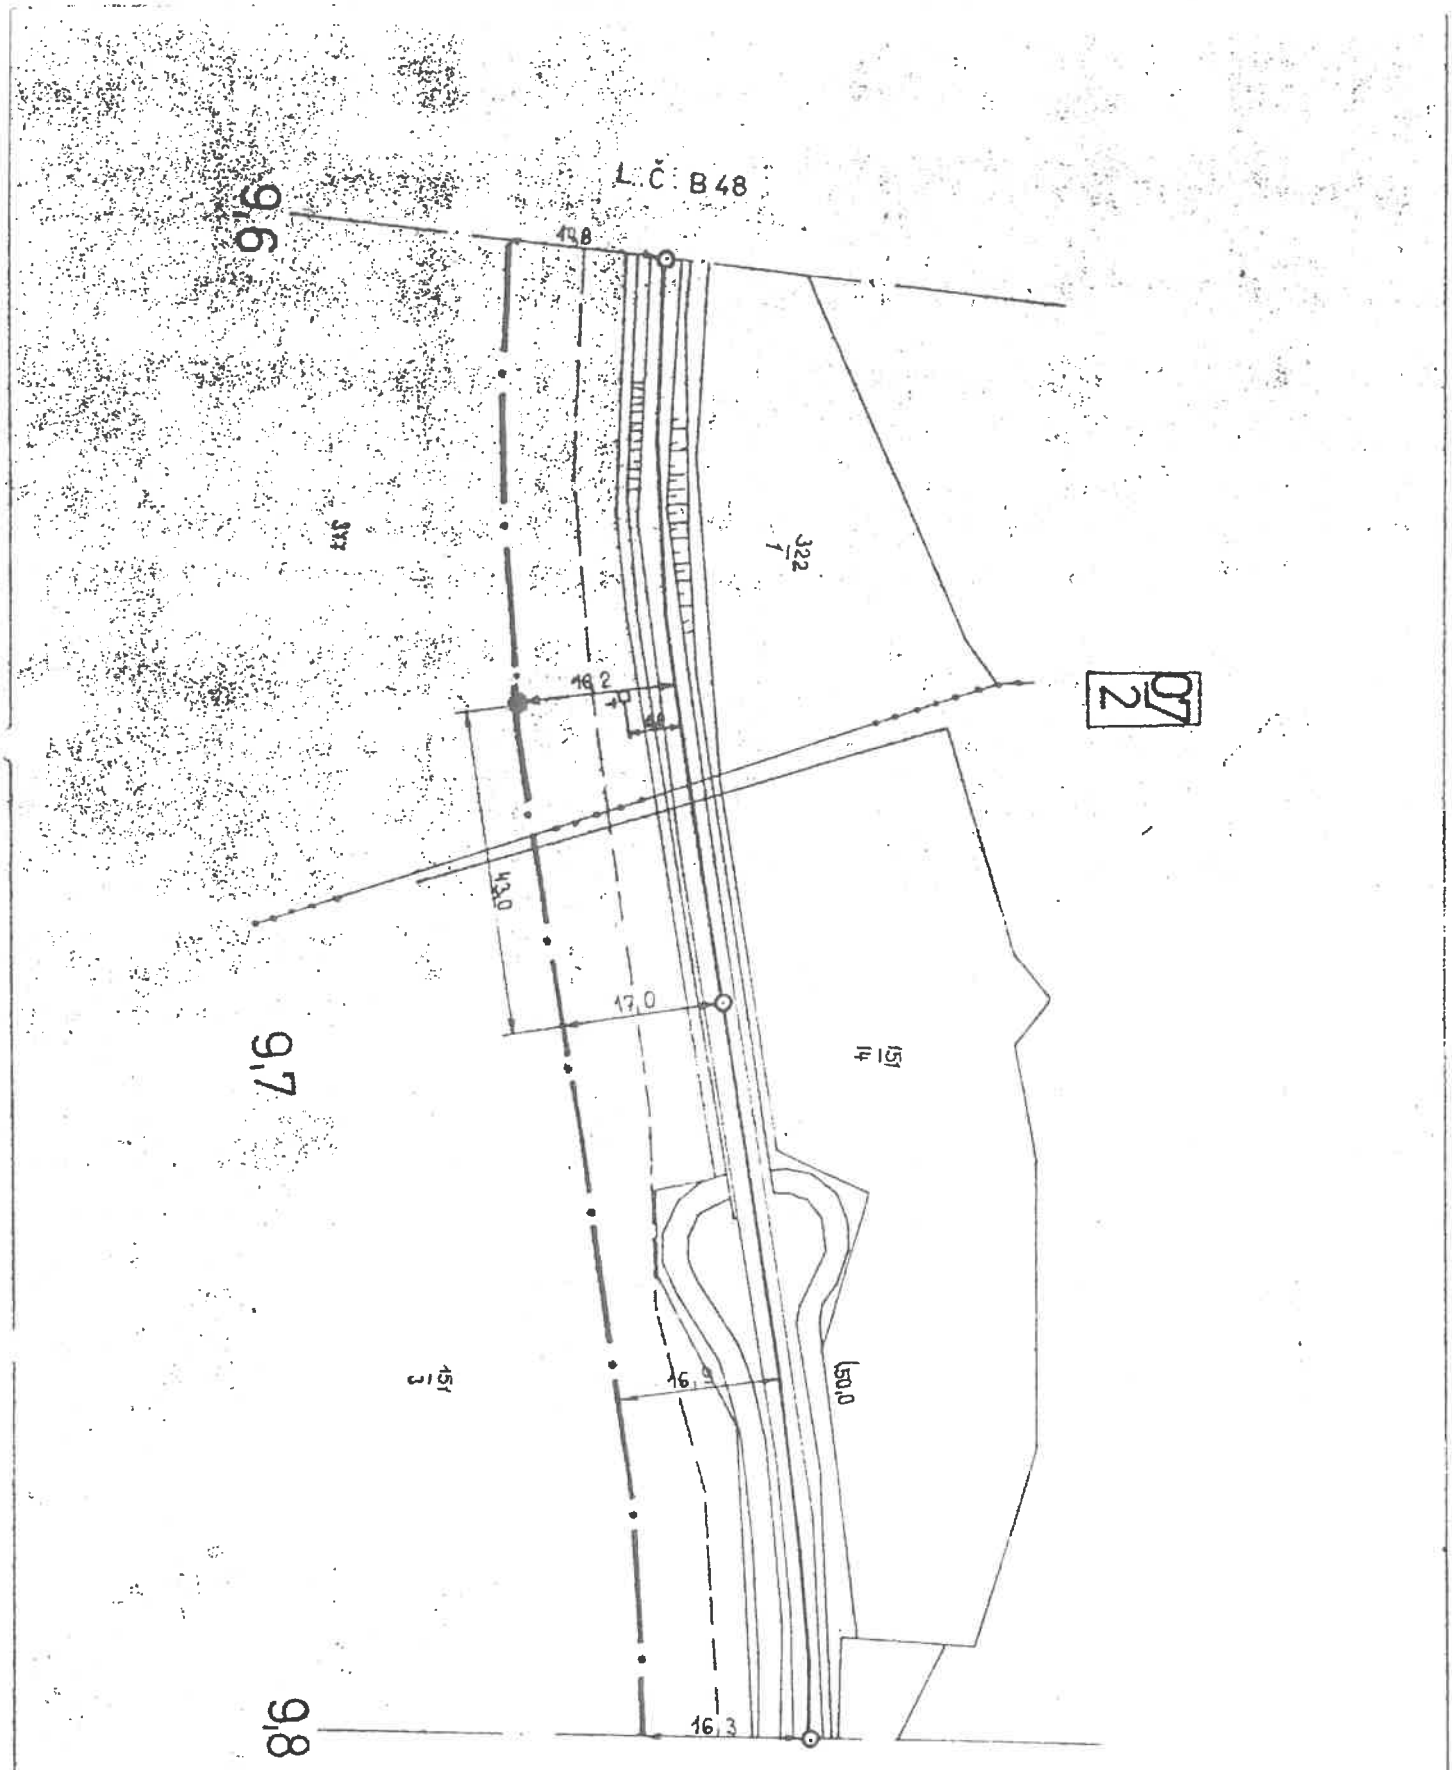


L.Č. B50


AŽD	Navrhl		Porucha č.		Přelouč - H. Městec
	Kreslil	Kolínek	Oprava č.		
1:1000	Zkoušel		Platí od :		B 49

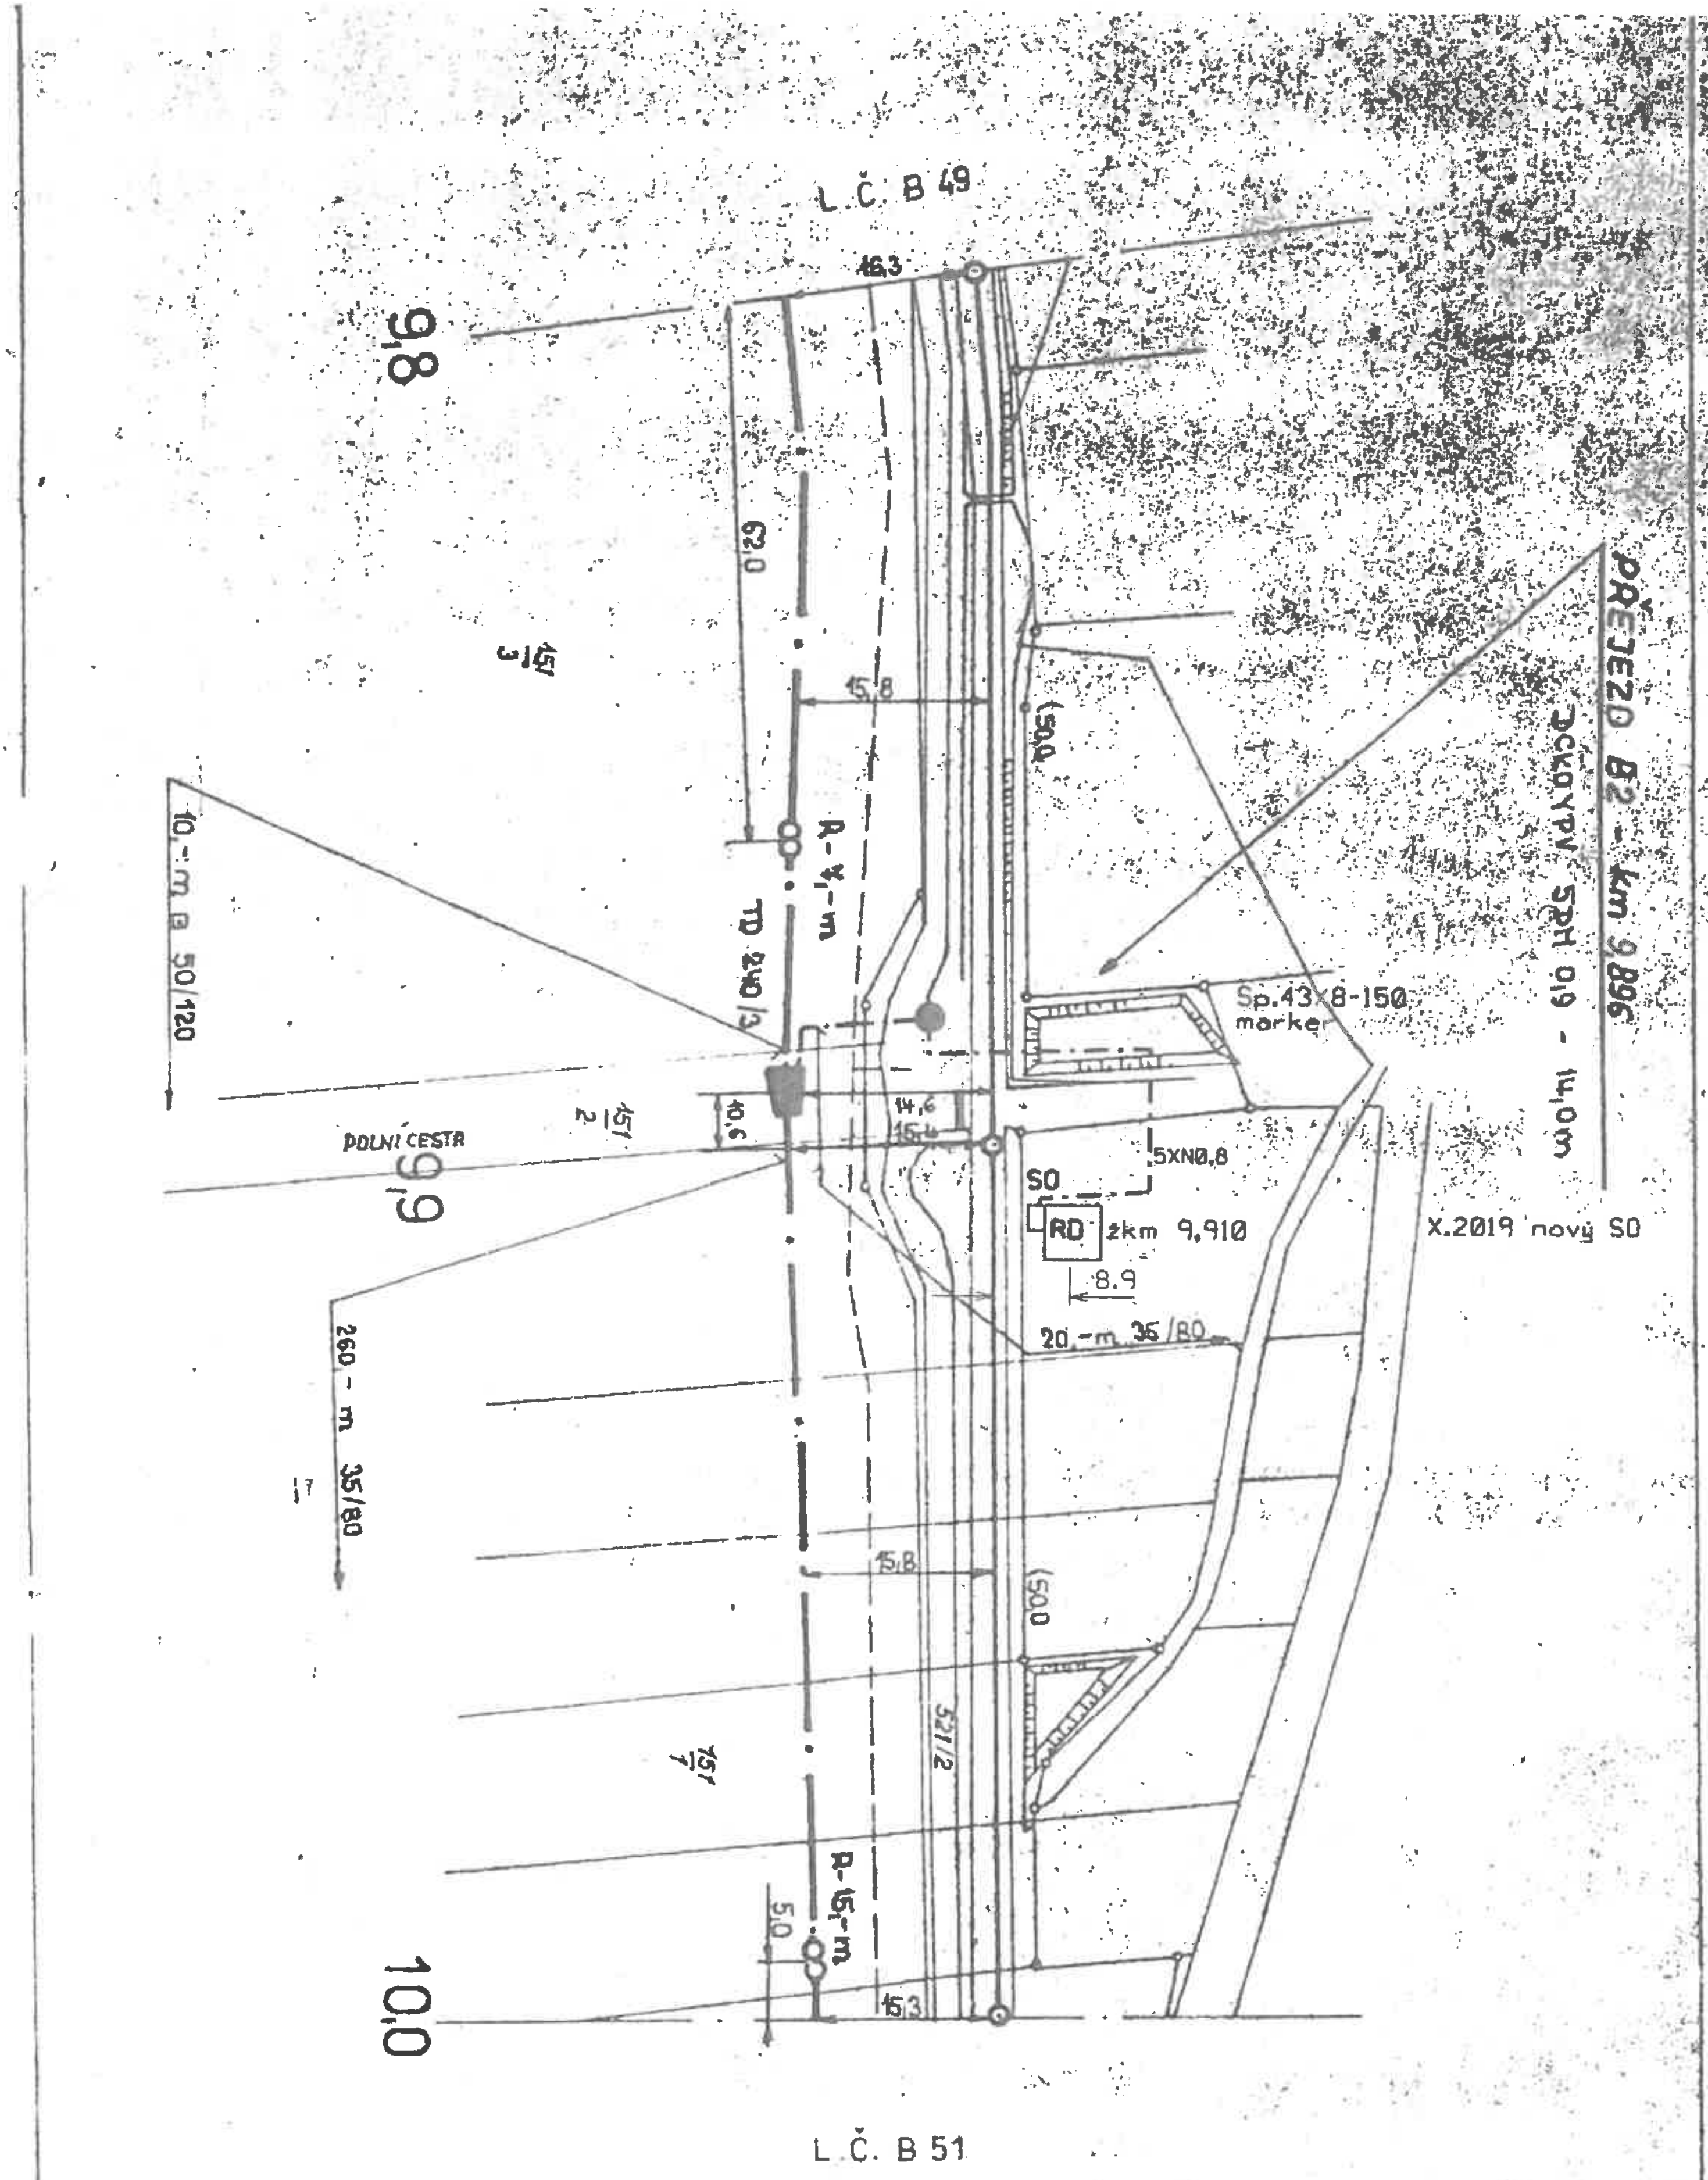


AŽD	Navrhl		Porucha č.		Přelouč - H.Městec
	Kreslil	[signature]	Oprava č.		
1:1000	Zkoušel		Platí od.	X. 2019	B 50

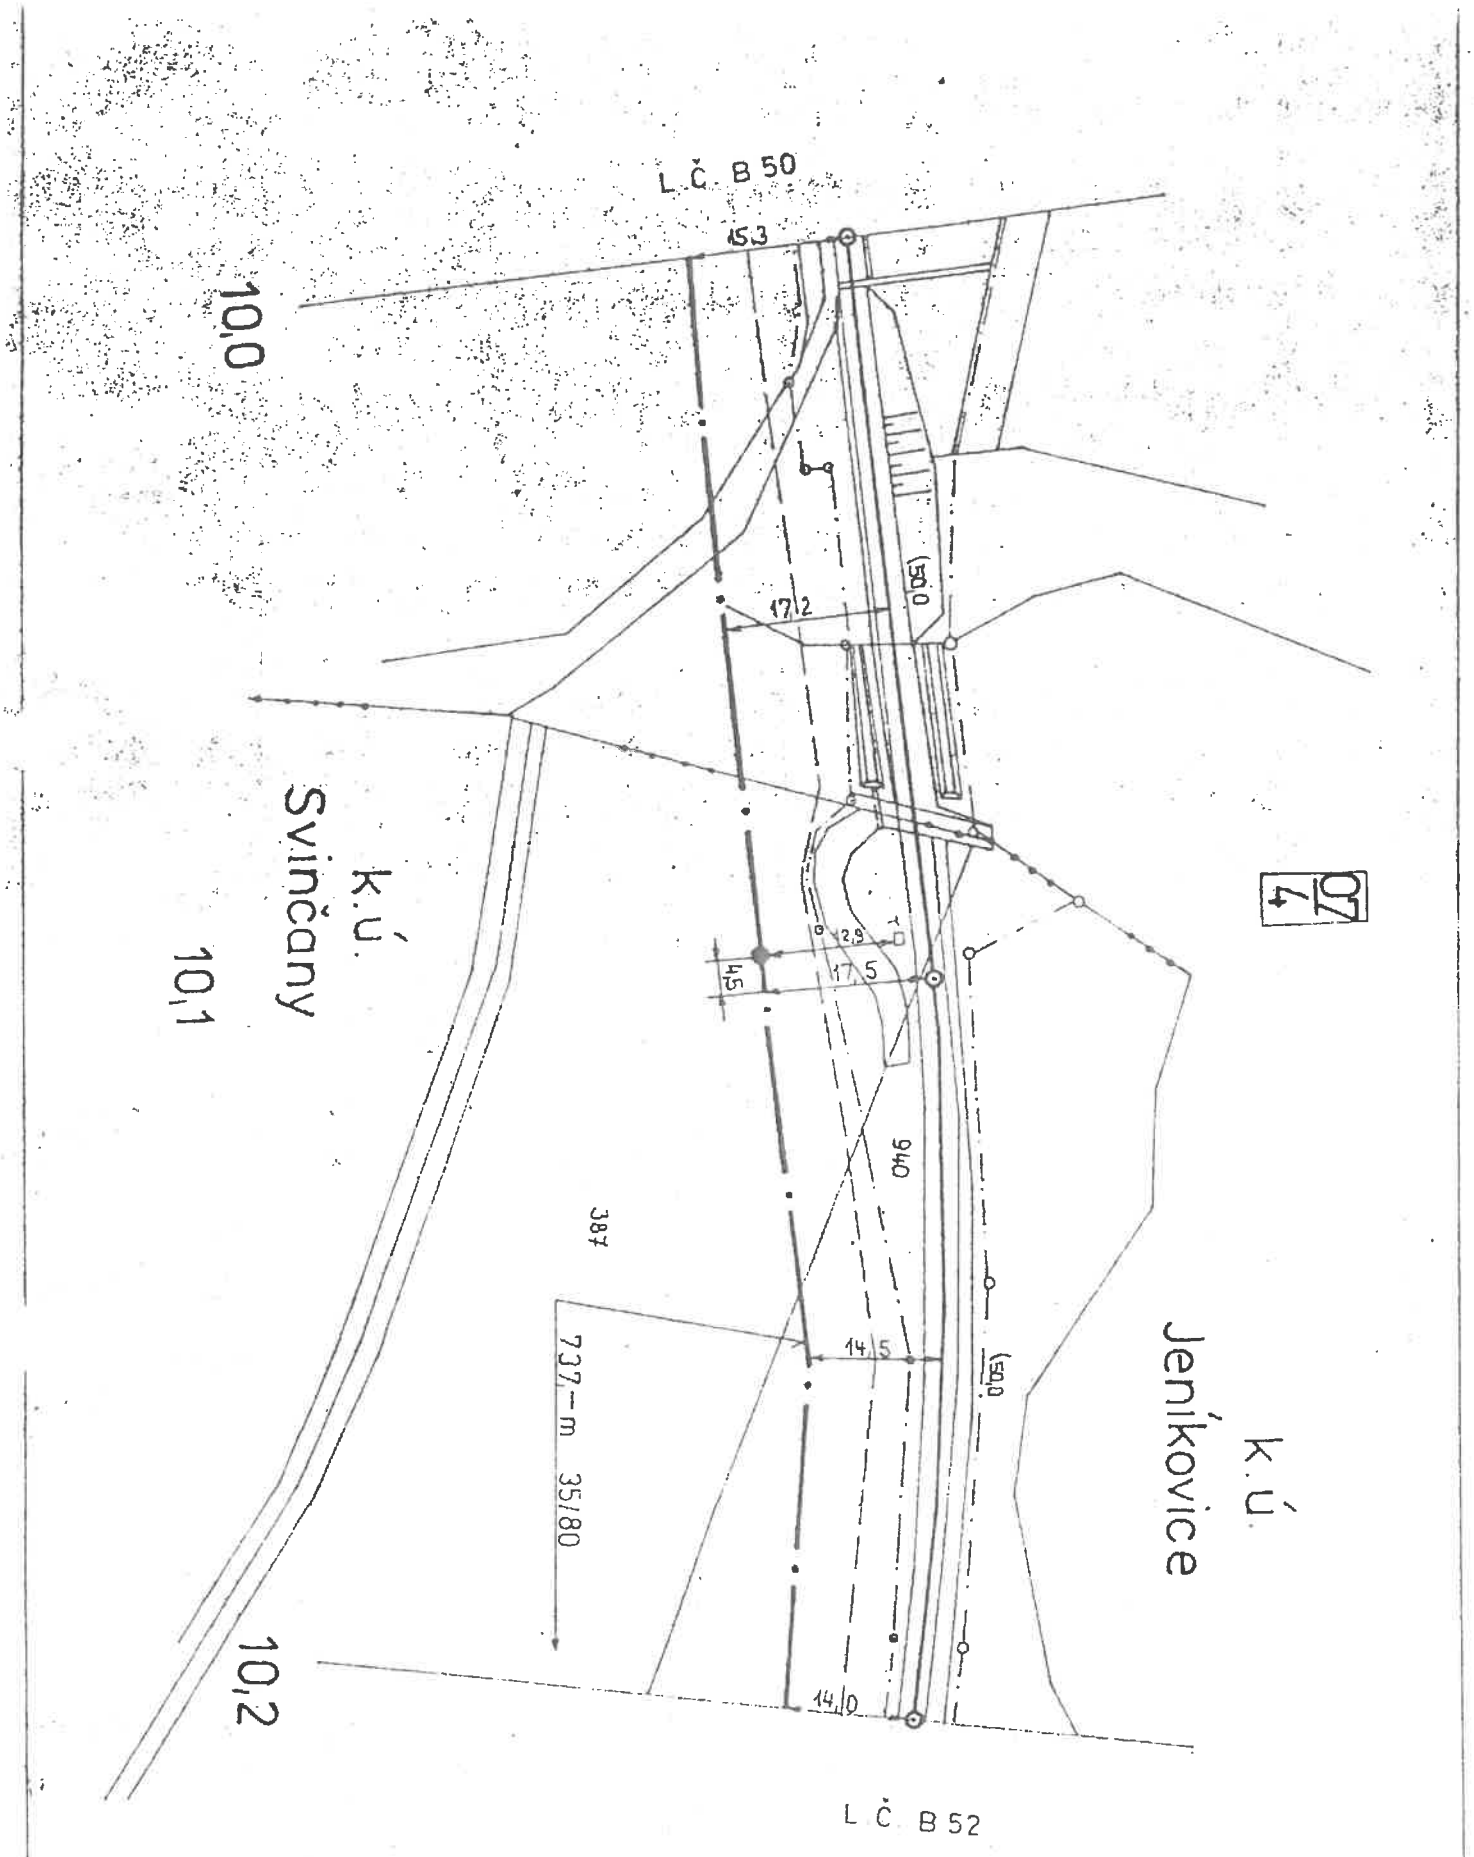


AŽD	Navrhl		Porucha č.	Přelouč – n. Městec
	Kreslil	Kolínek	Oprava č.	B 51
1:1000	Zkoušel		Platí od :	

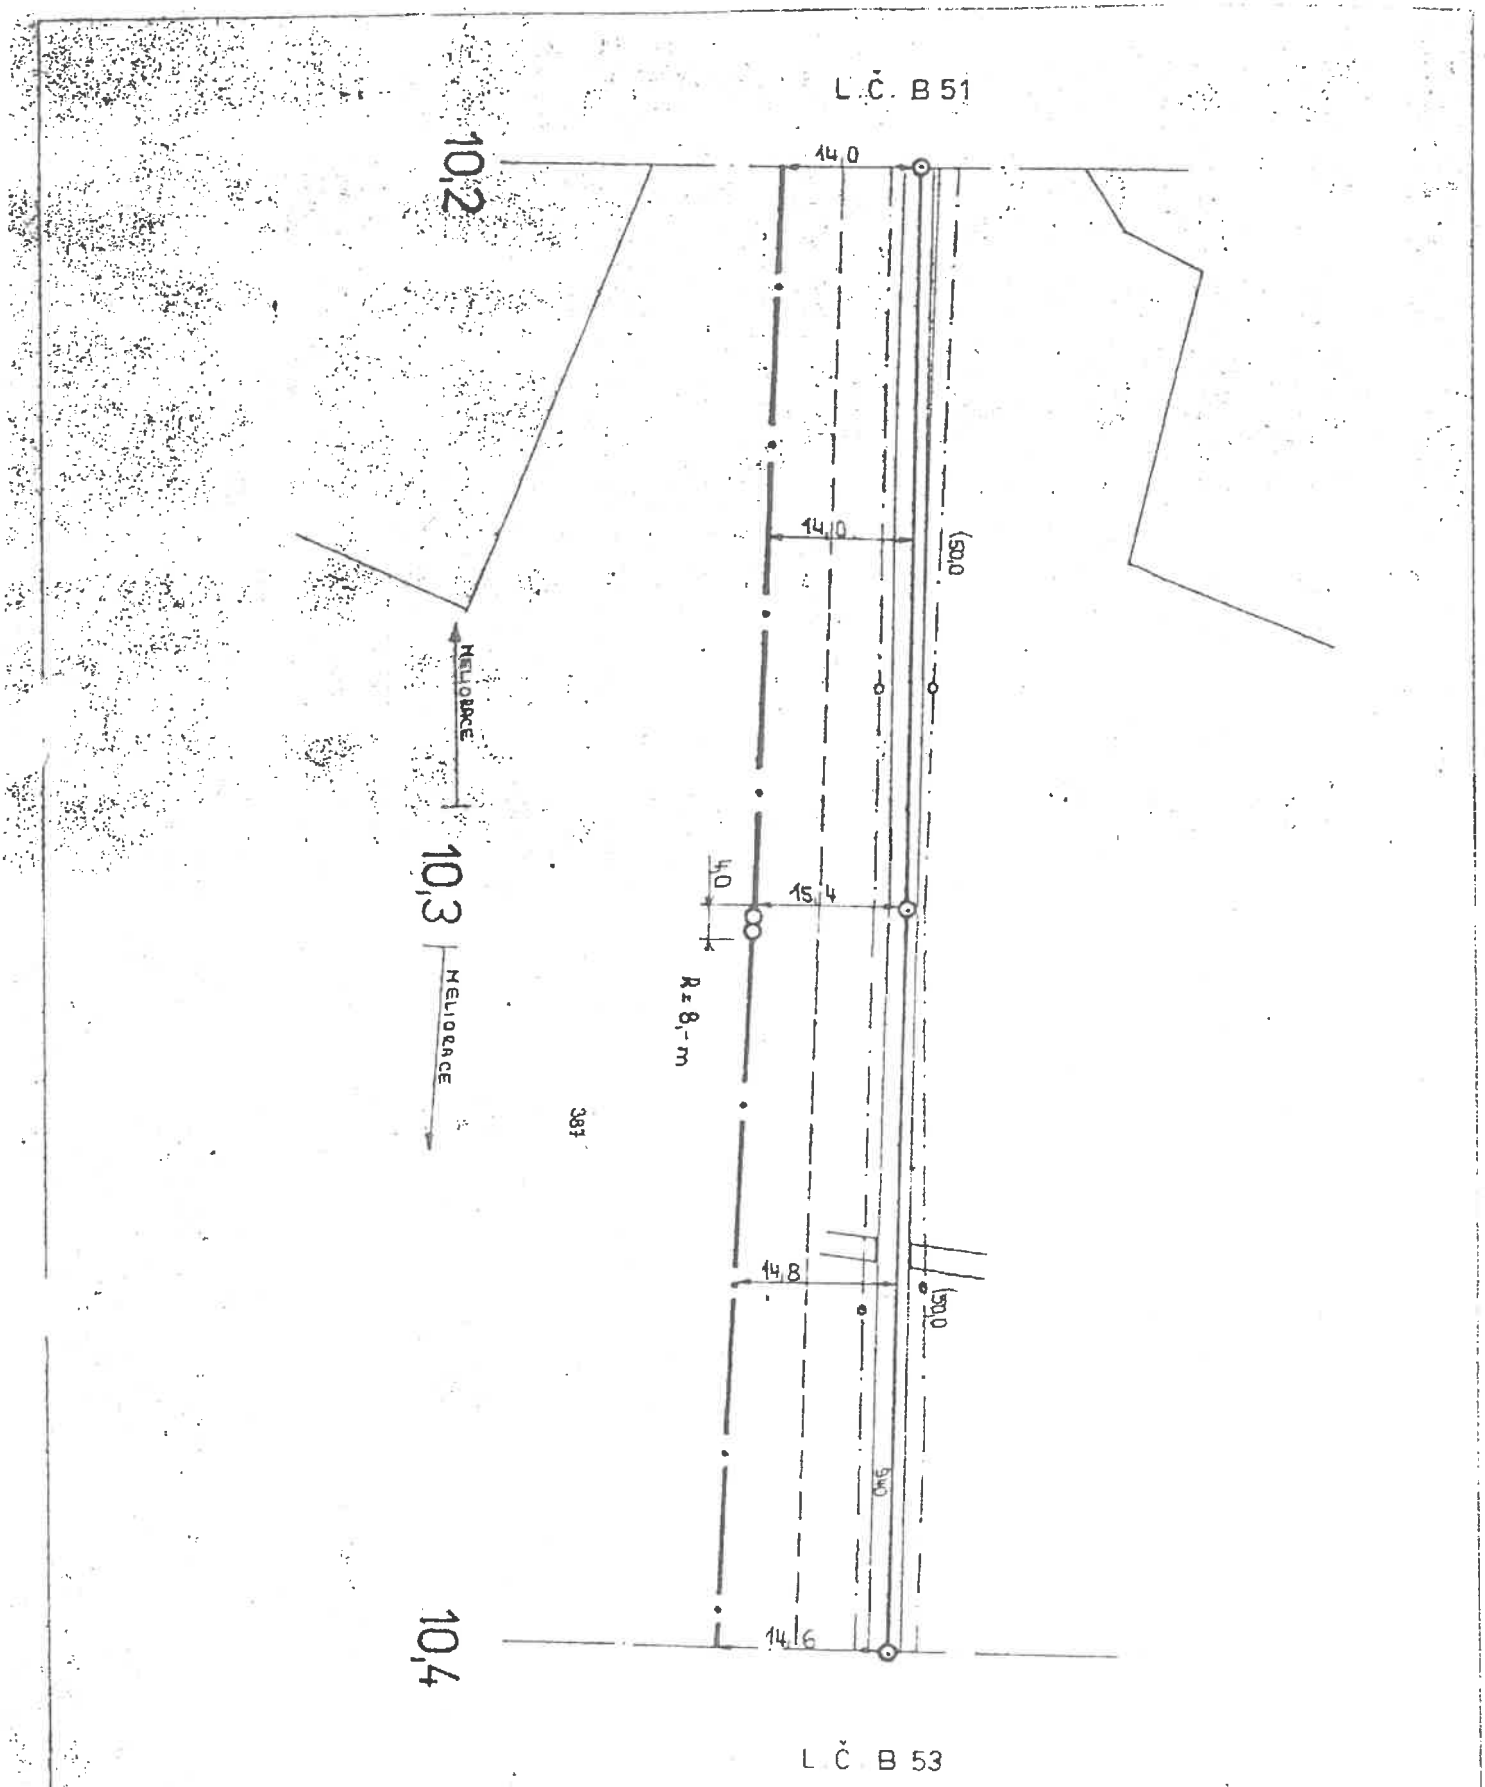


AŽD	Navrhl	Kolínek	Porucha č.	Přeložka H. Městec
	Kreslil		Oprava č.	B 52

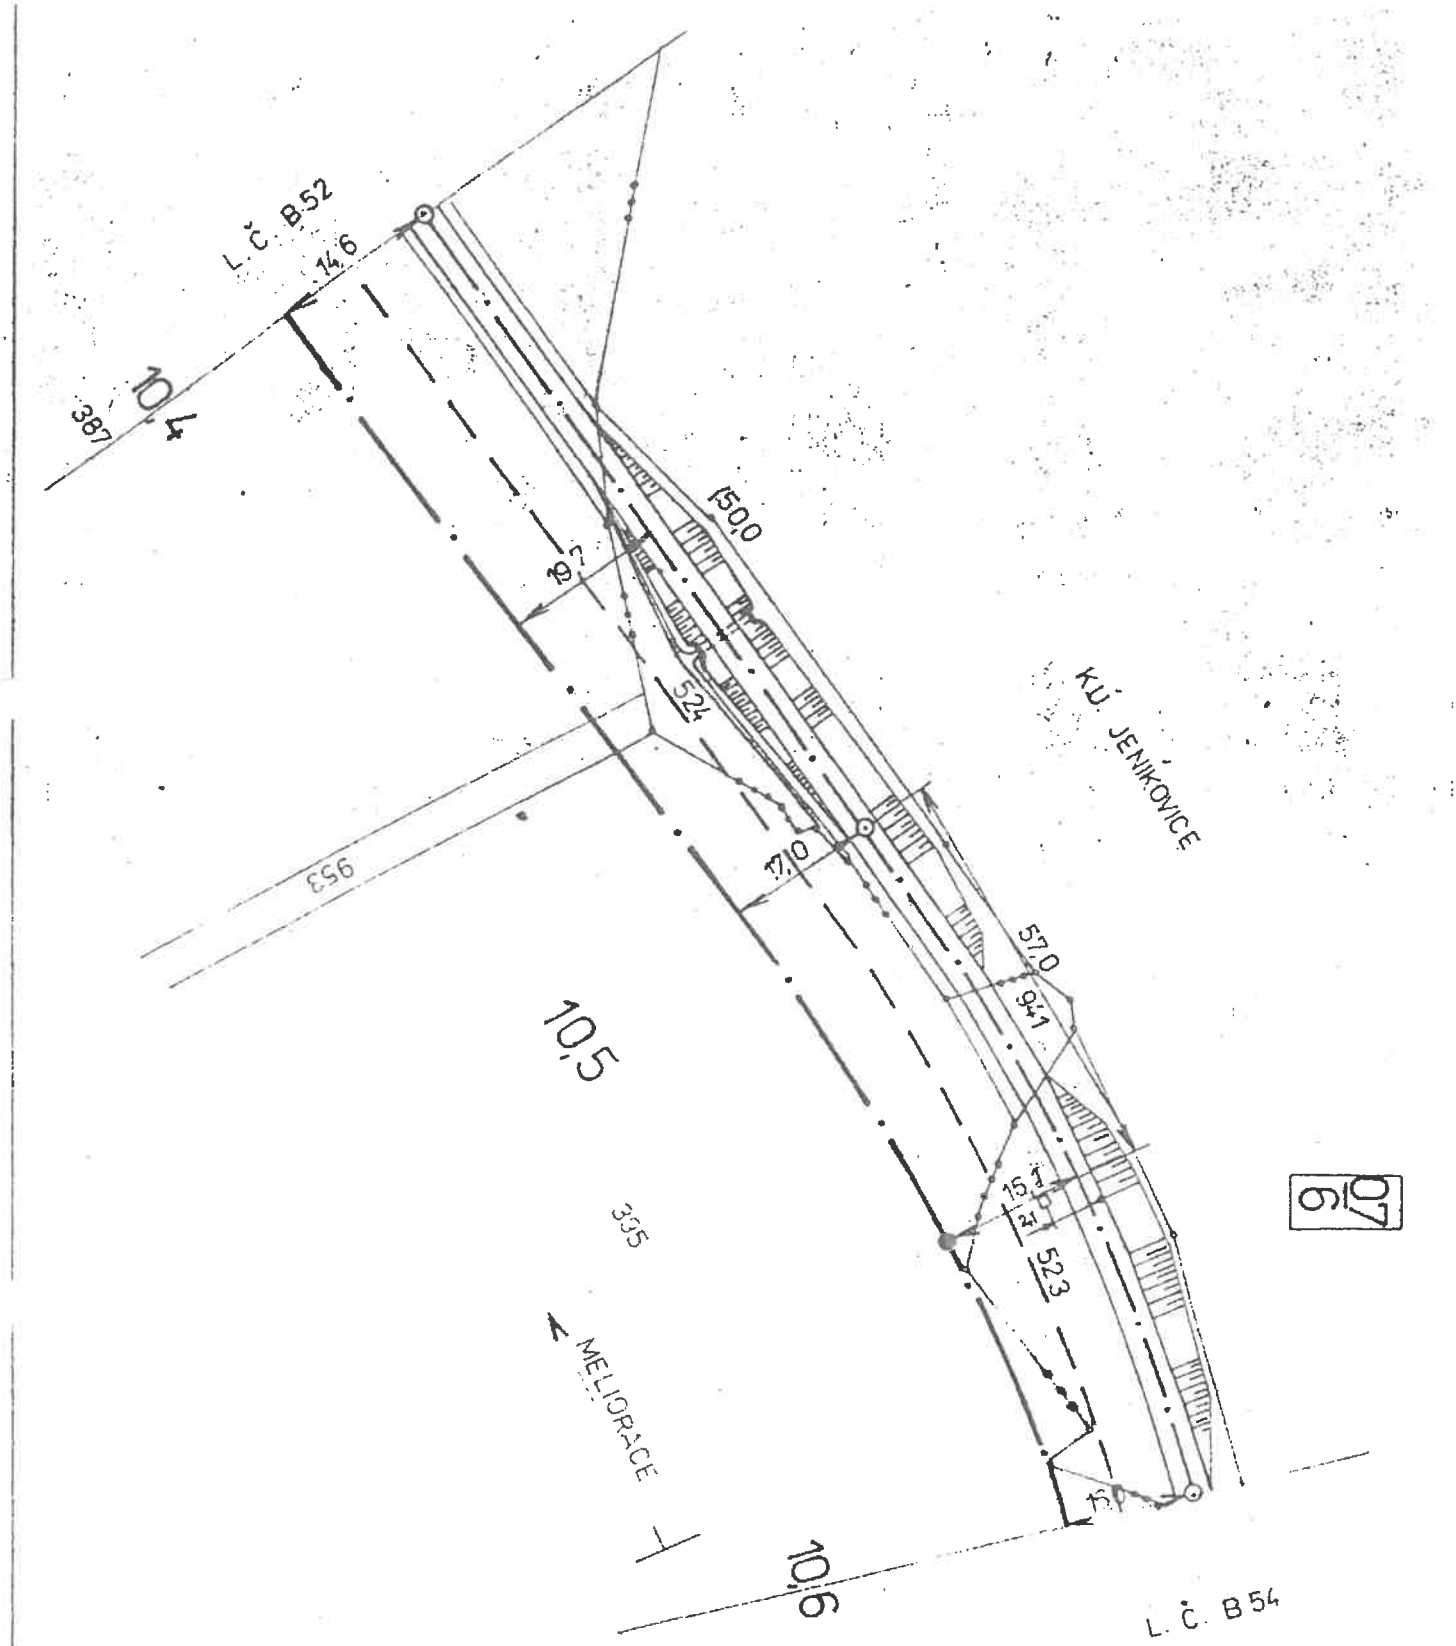


AŽD	Navrhl		Porucha č.	Přelouč–H. Městec
	Kreslil	Kohout	Oprava č.	B 53
1:1000	Zkoušel		Platí od:	

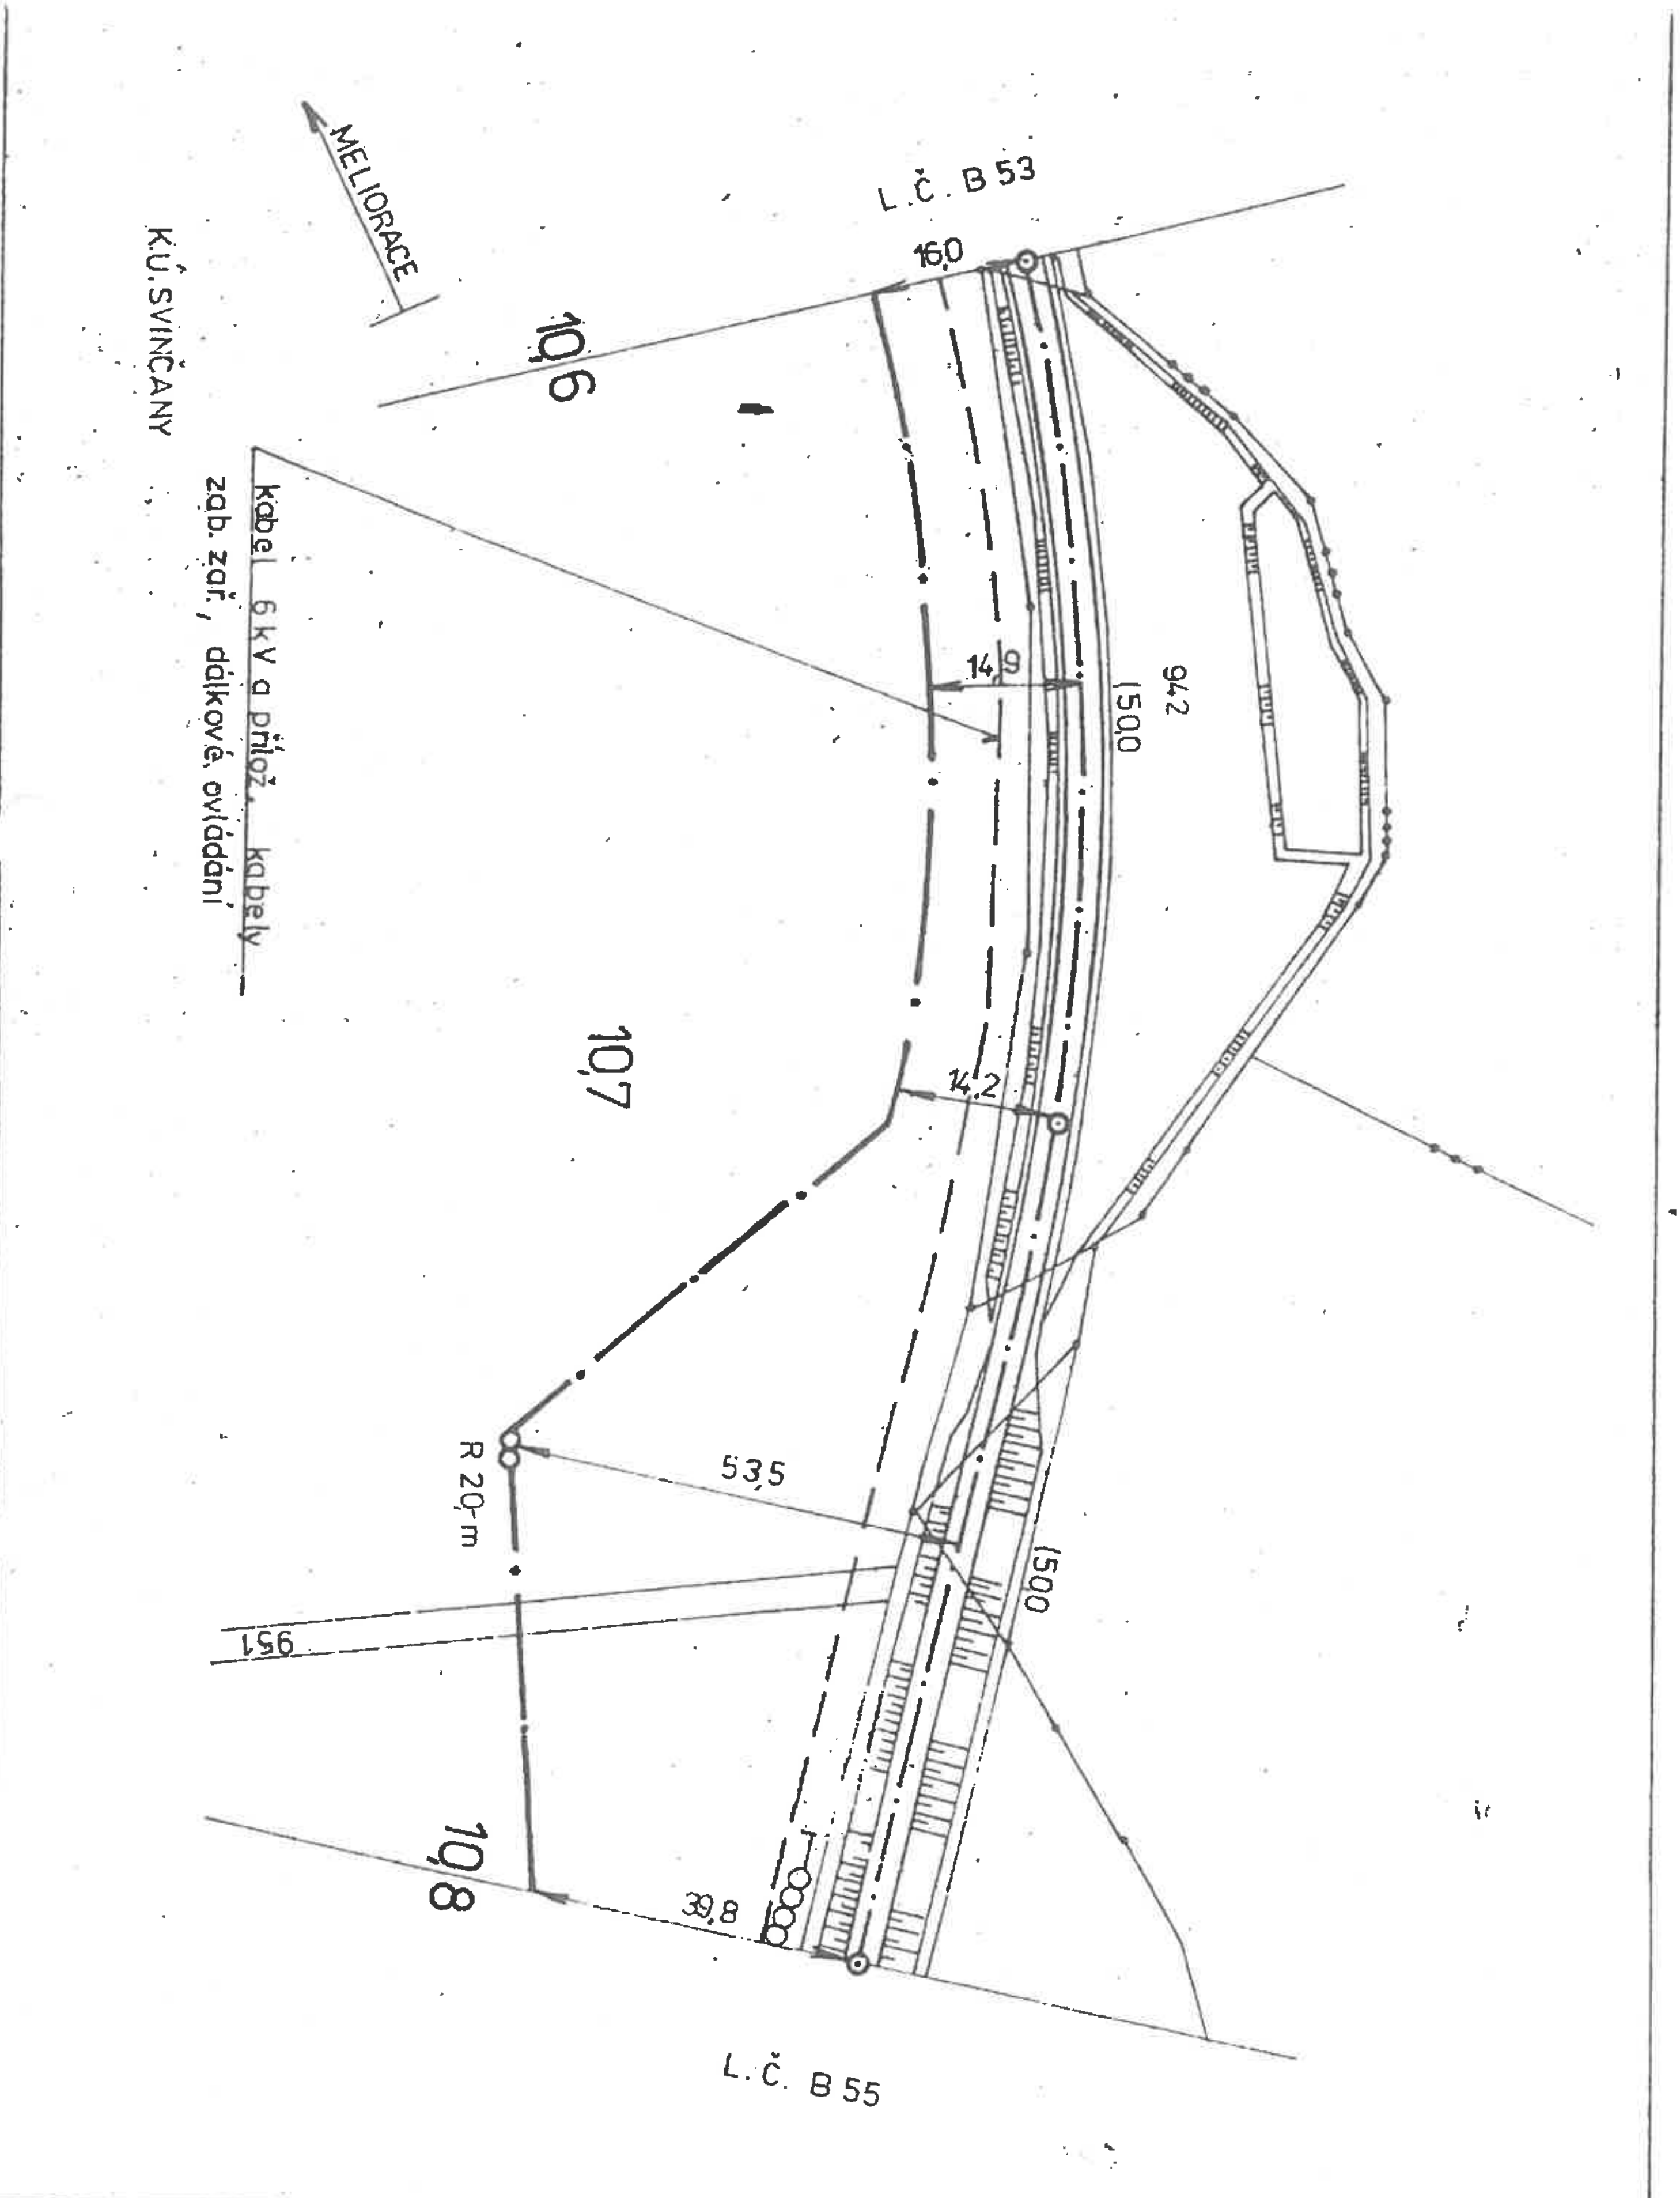


AŽD	Navrhl		Porucha č.	Přelouč - H. Městec
	Kreslil	Kolínek	Oprava č.	
1:1000	Zkoušel		Platí od:	B 54

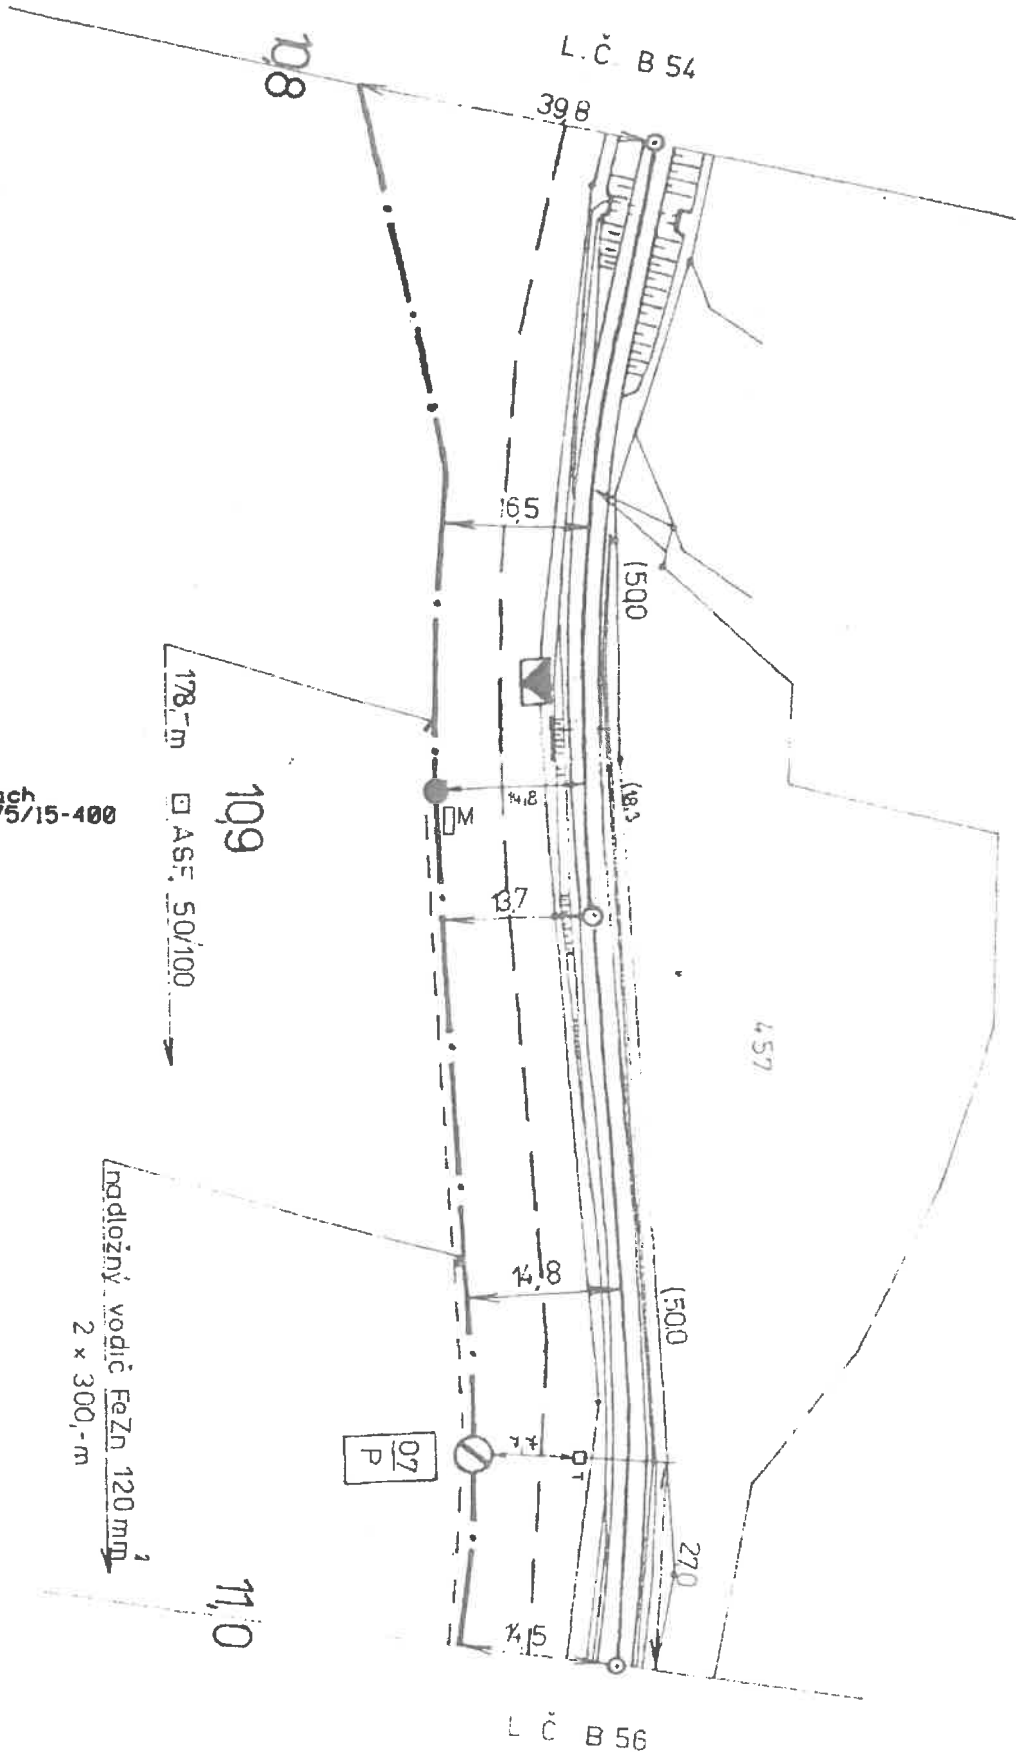


	Navrhl		Porucha č.			Přelouč - n. Městem
	Kreslil	Kolínek	Oprava č.			B 55
1 : 1000	Zkoušel		Platí od	IX. 2017		

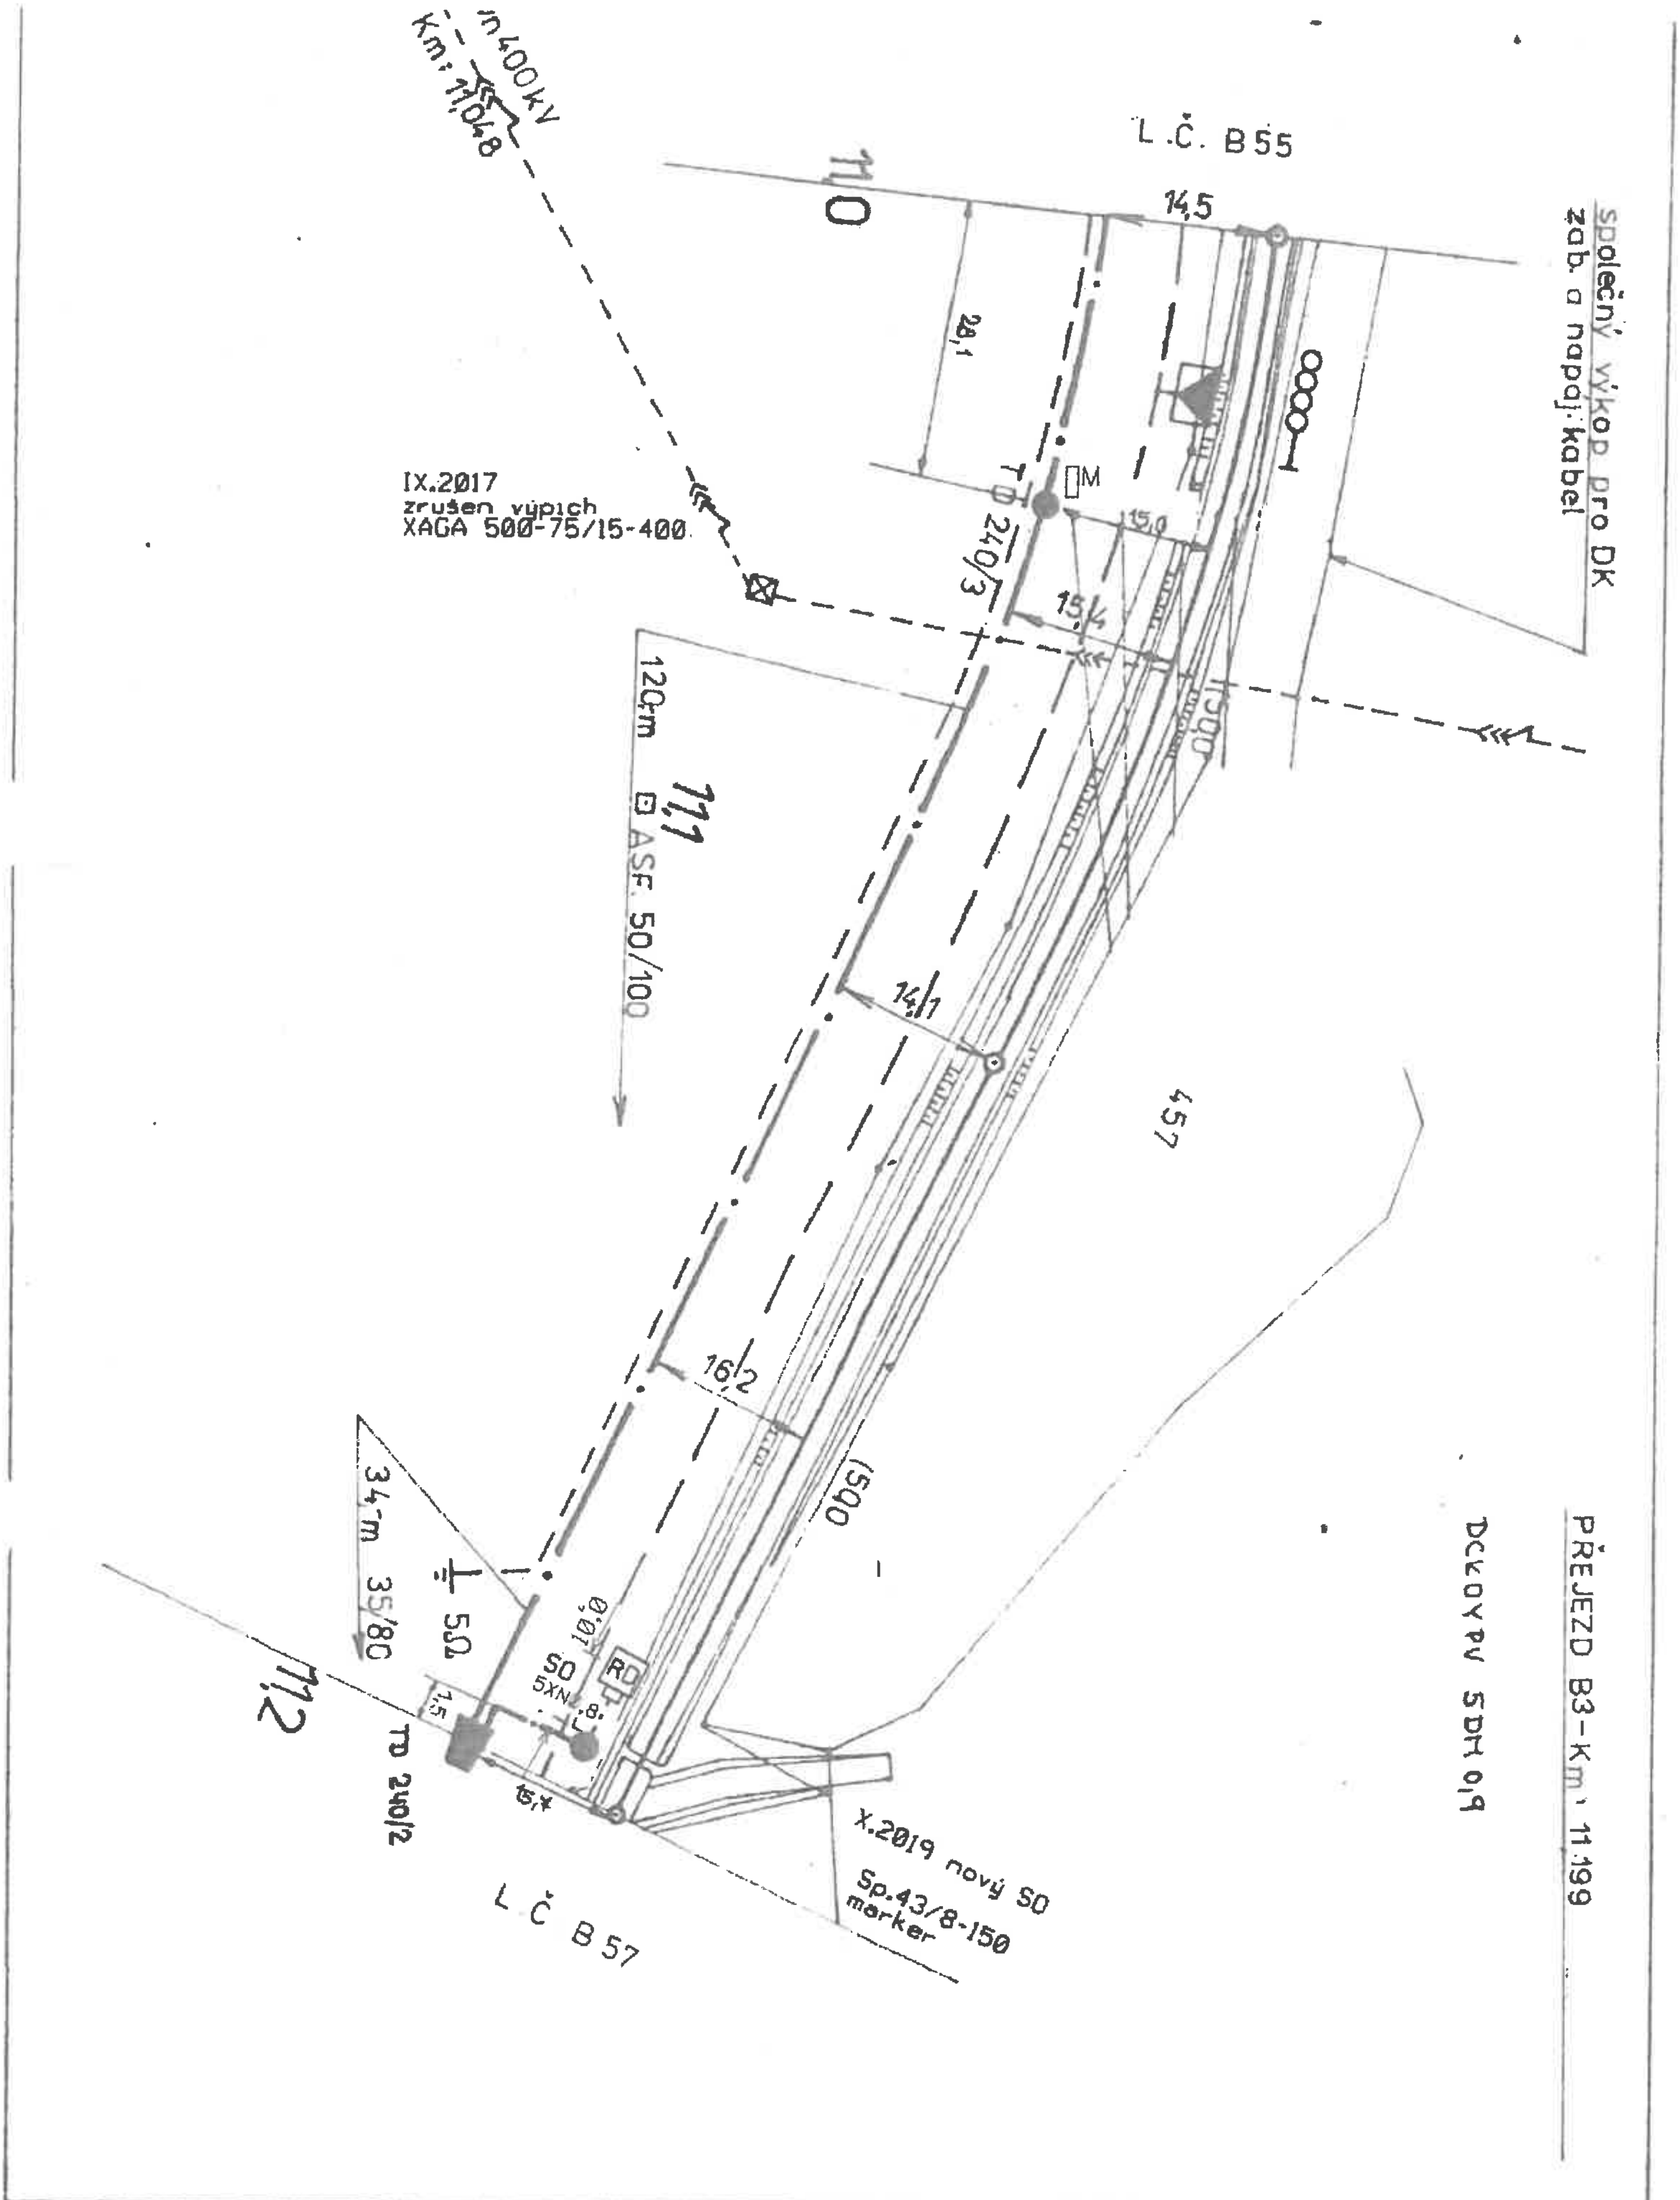


AŽD	Navrhl		Porucha č		Přelouč- H. Městec
	Kreslil	Kolibal	Oprava č		
1:1000	Zkoušel		Platí od	X. 2019	B 56

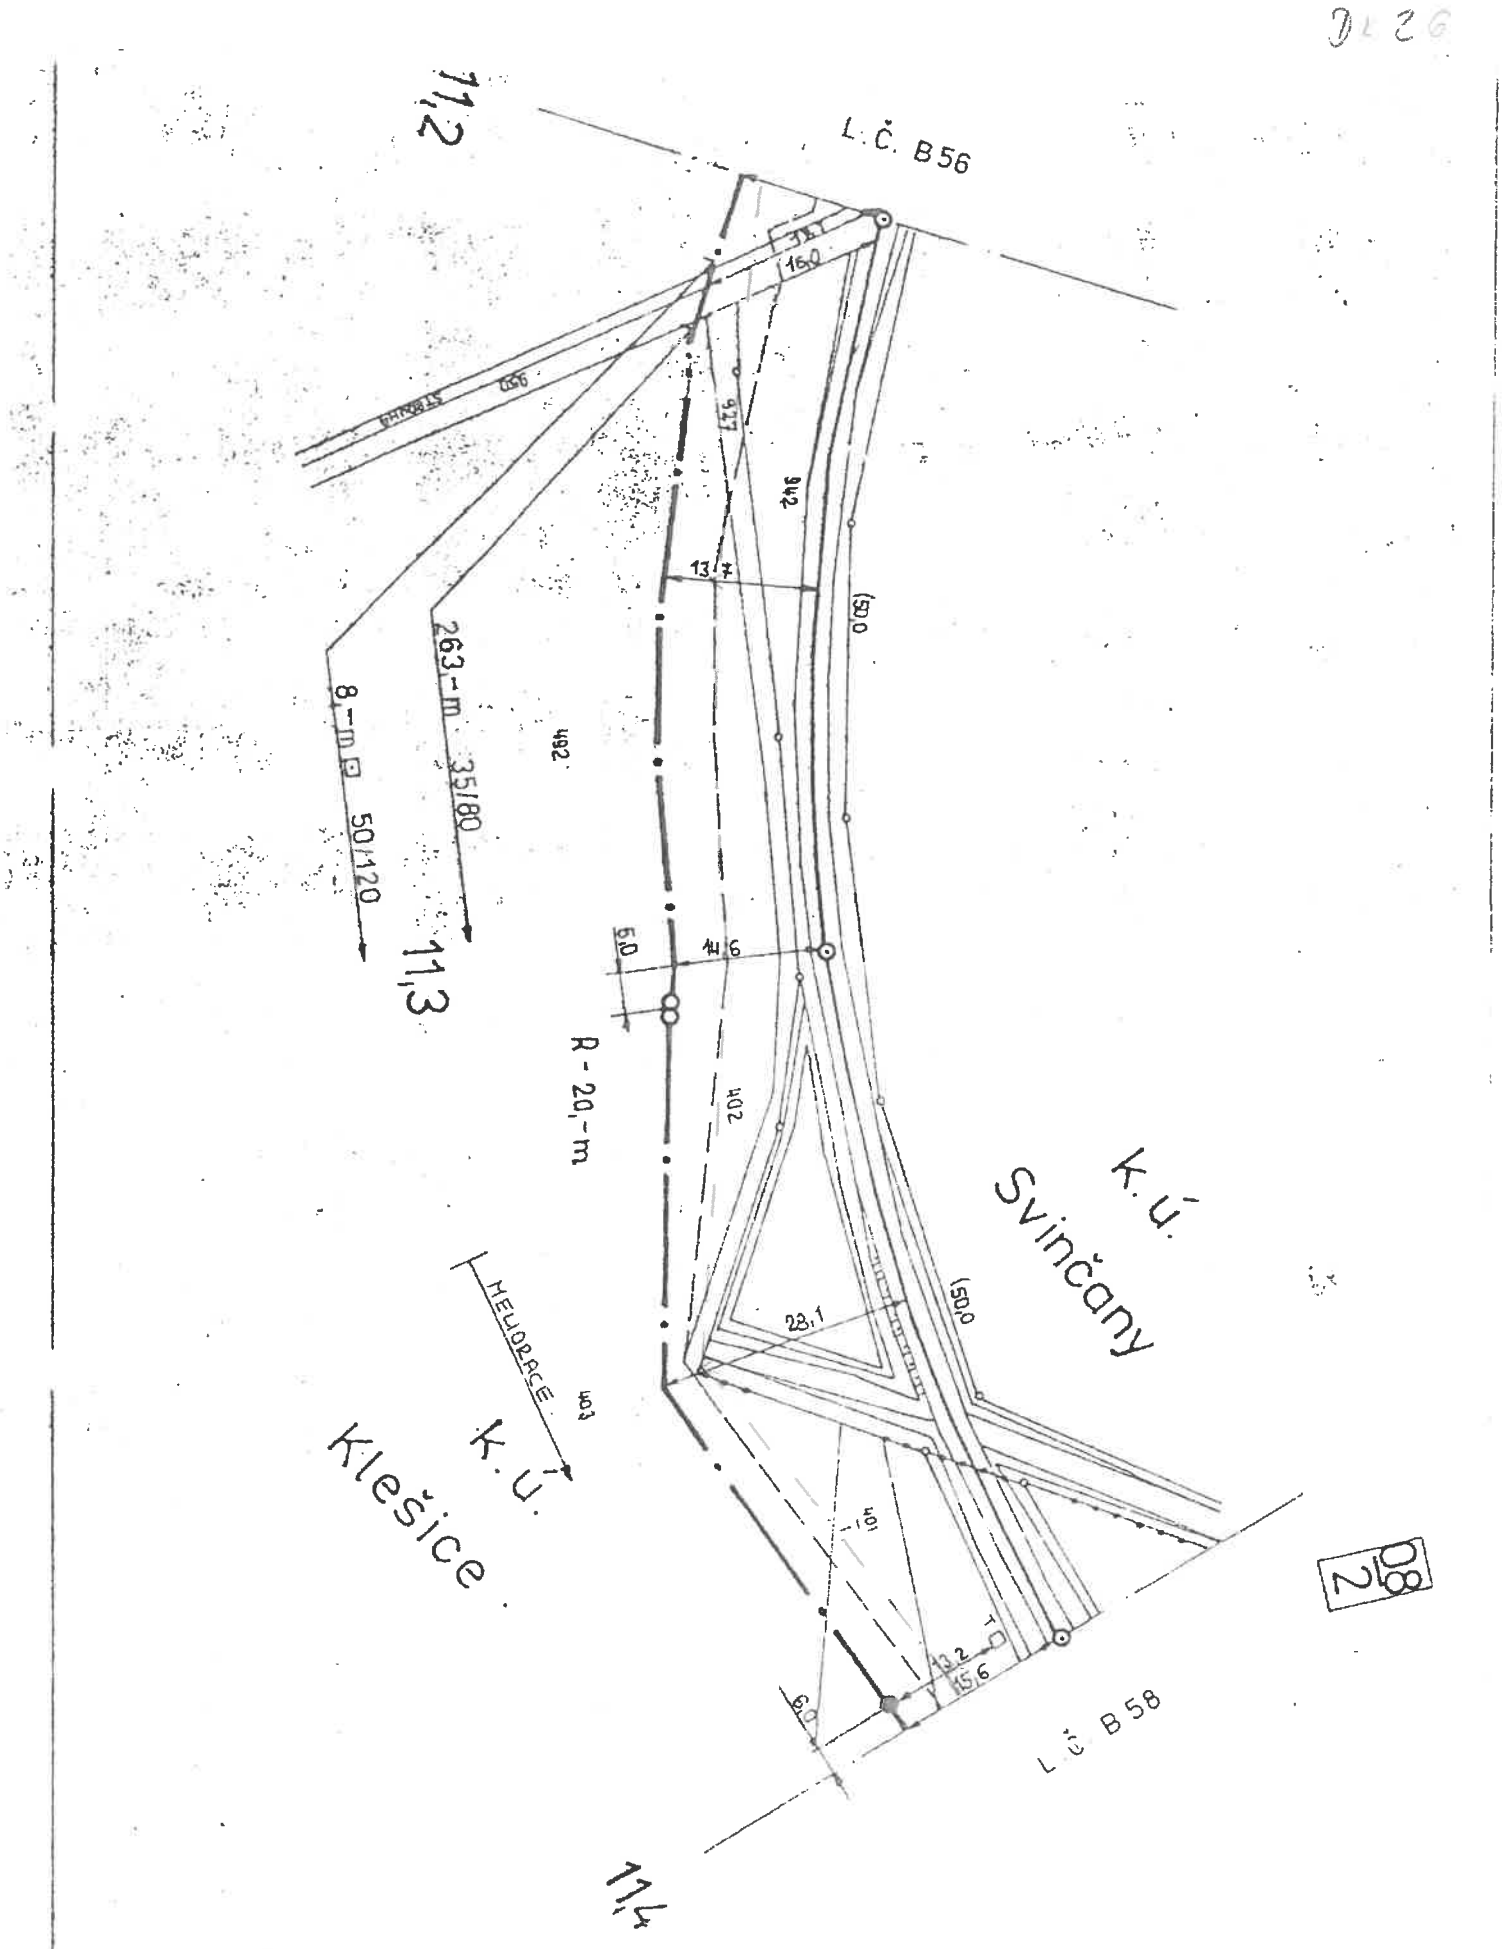

AŽD	Navrhl		Poruchy č.	Přelouč – h. Městec
	Kreslil	Kolínek	Opravy č.	
1 1000	Zkoušel		Platí od	B 57

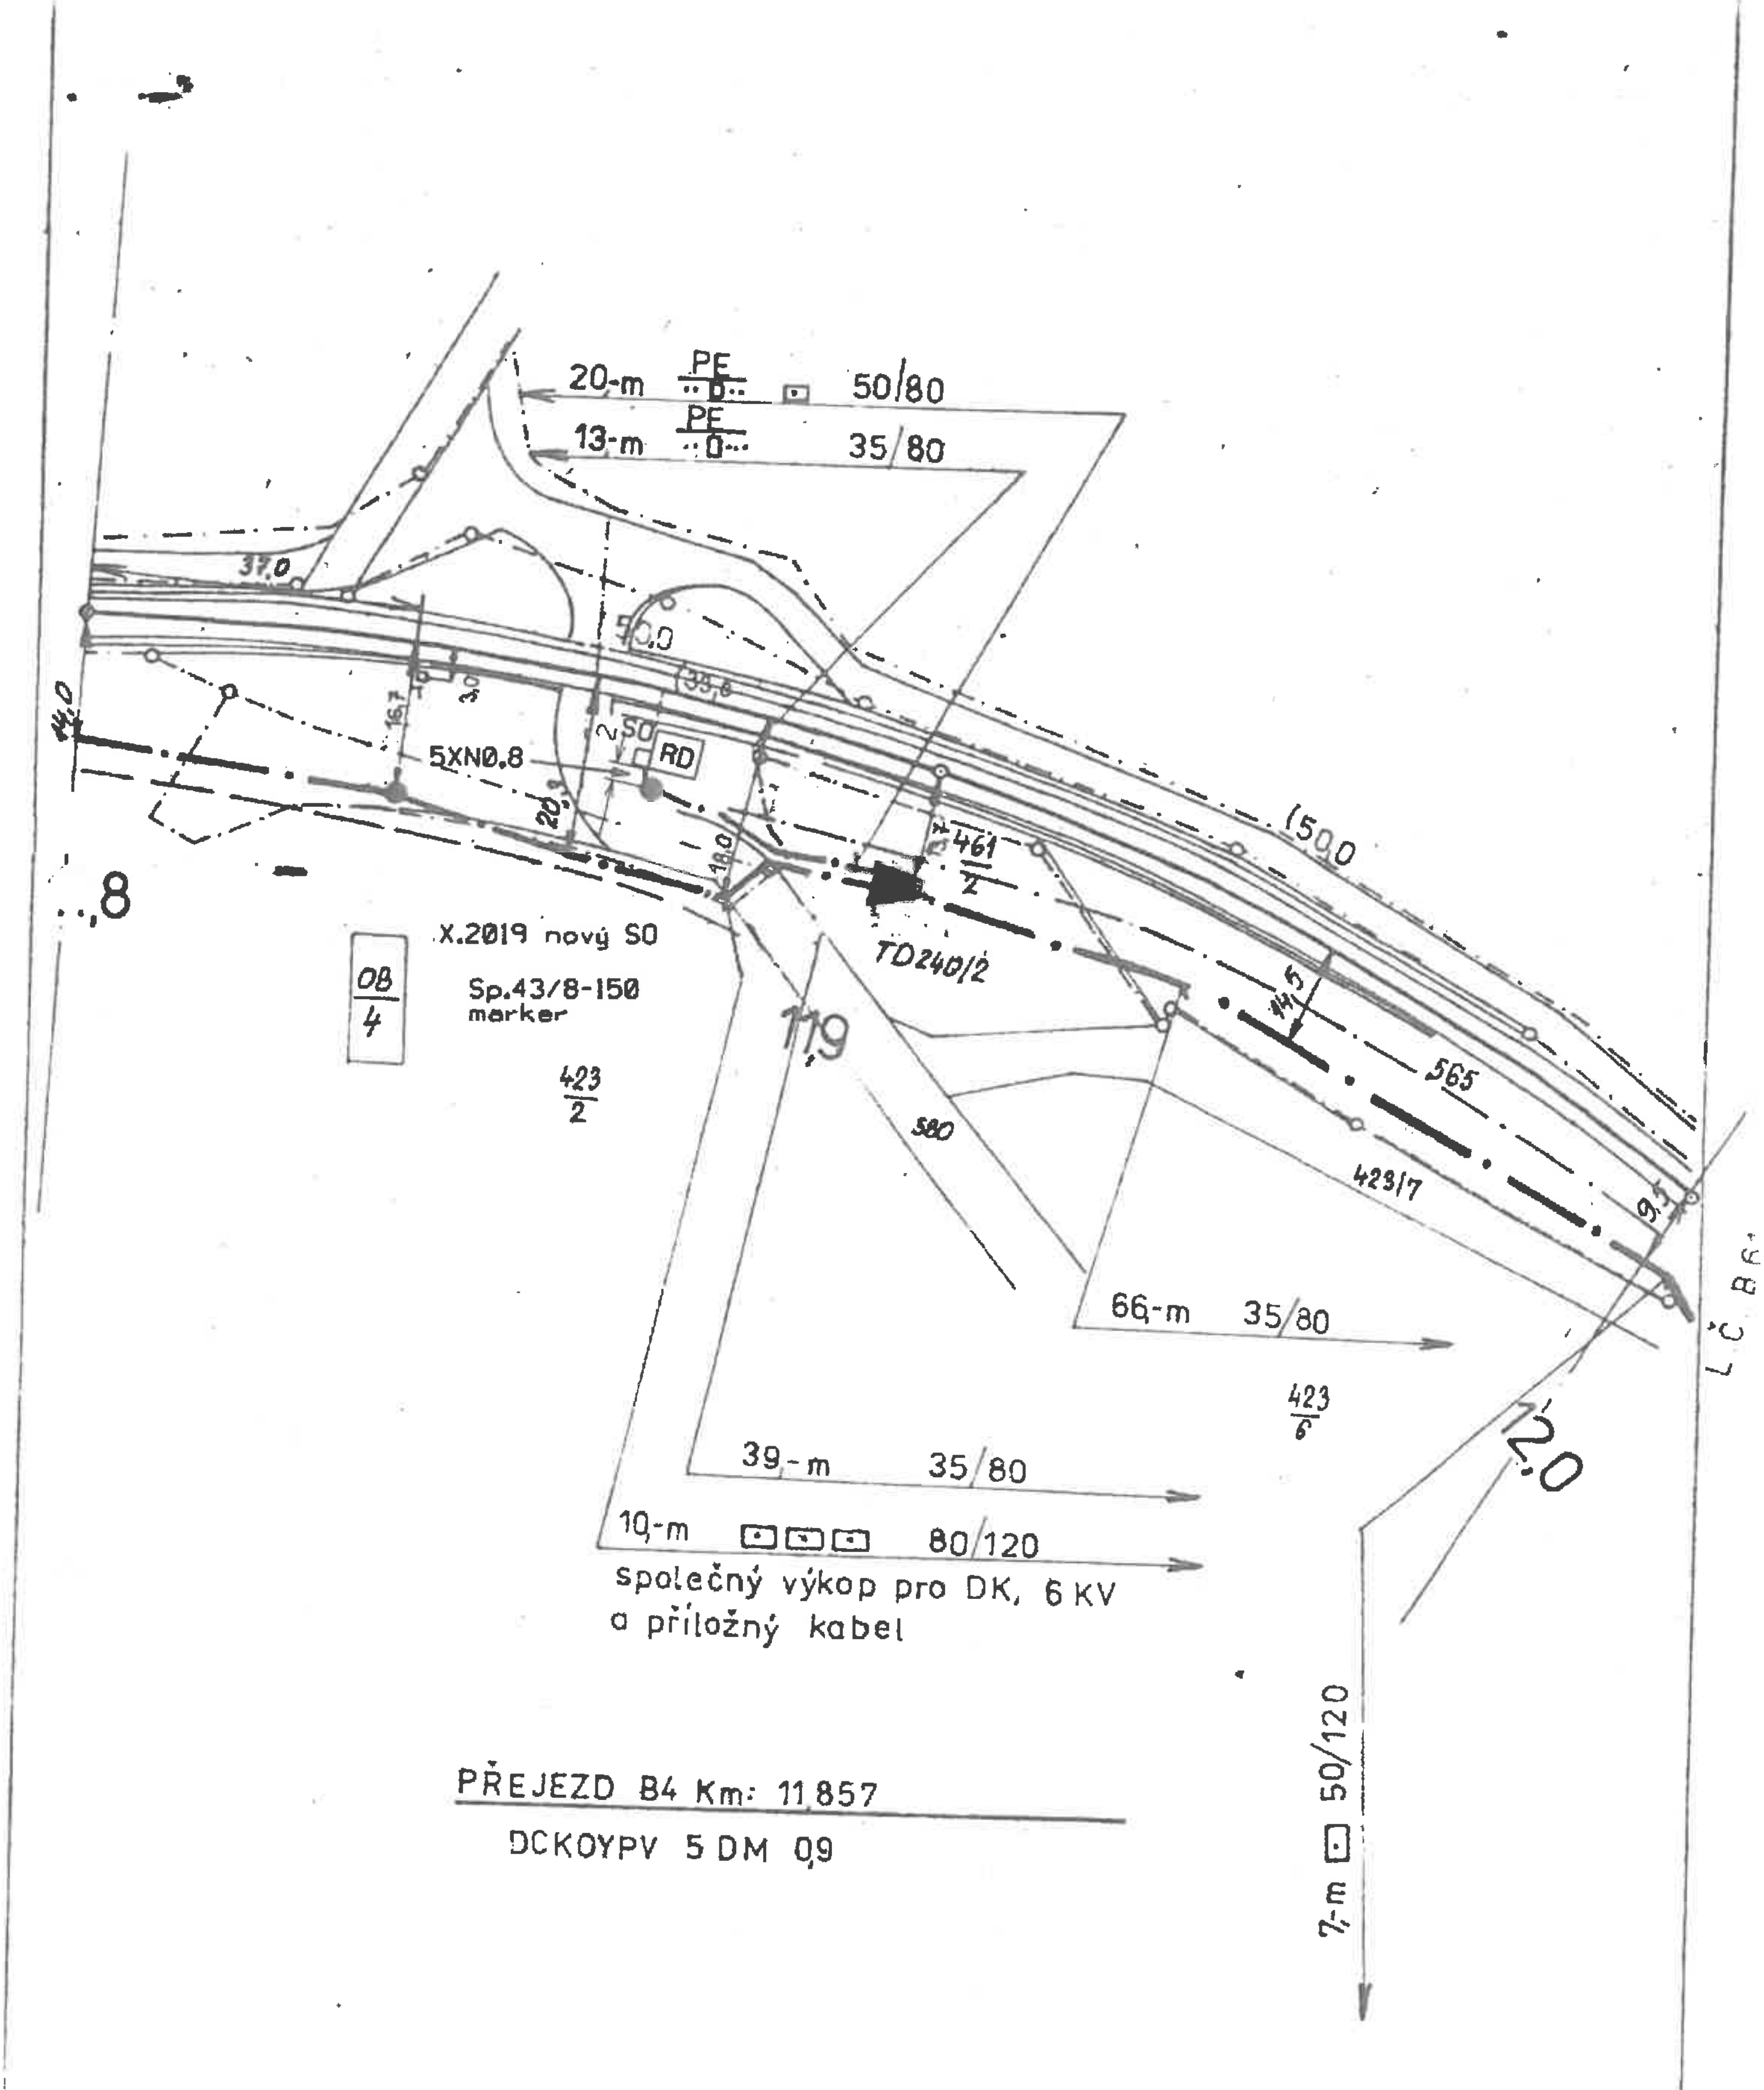


AŽD	Navrhl		Porucha č.		Přelouč - H. Městec
	Kreslil	Kolčuel	Oprava č.		
1:1000	Zkoušel		Platí od:	X. 2019	B 60

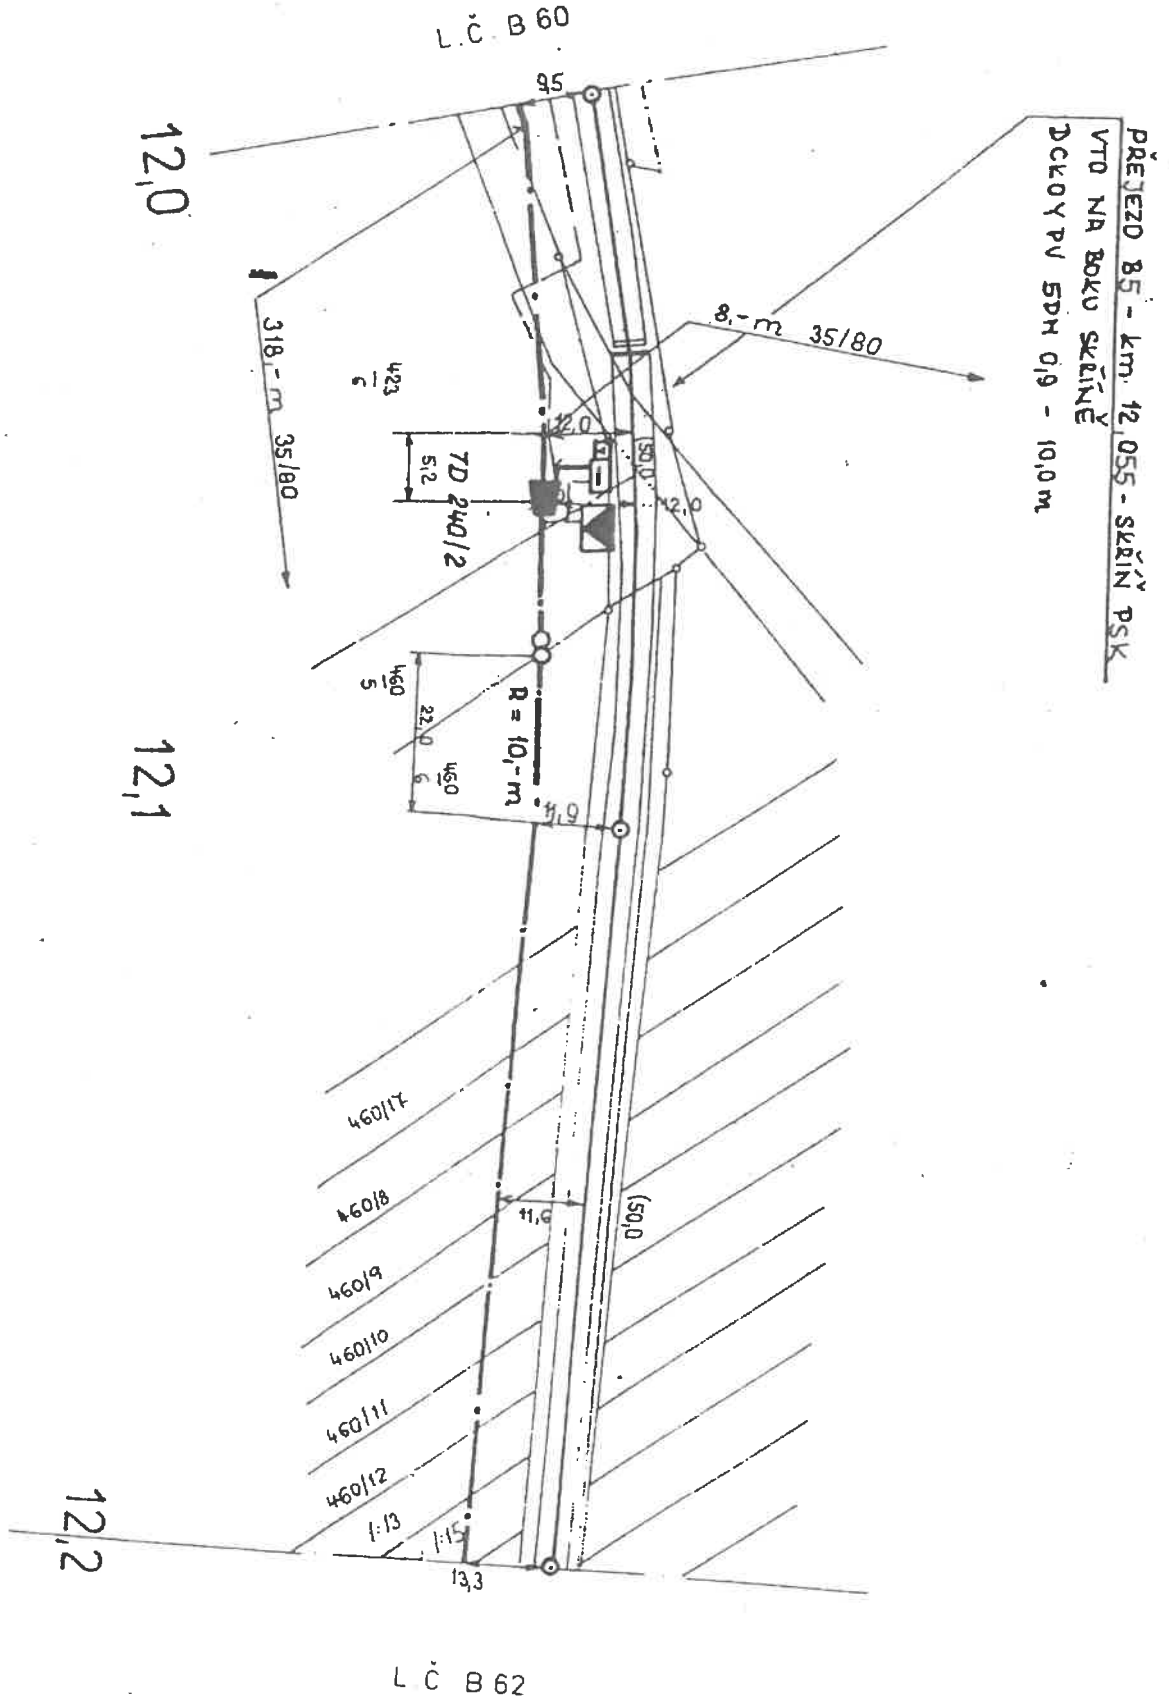


AŽD	Navrhl		Poruchá		Přelouč - H. Městec
	Kreslil	Kolibal	Správa		
1:1000	Zkoušel		Platí od		B 61


DK 26

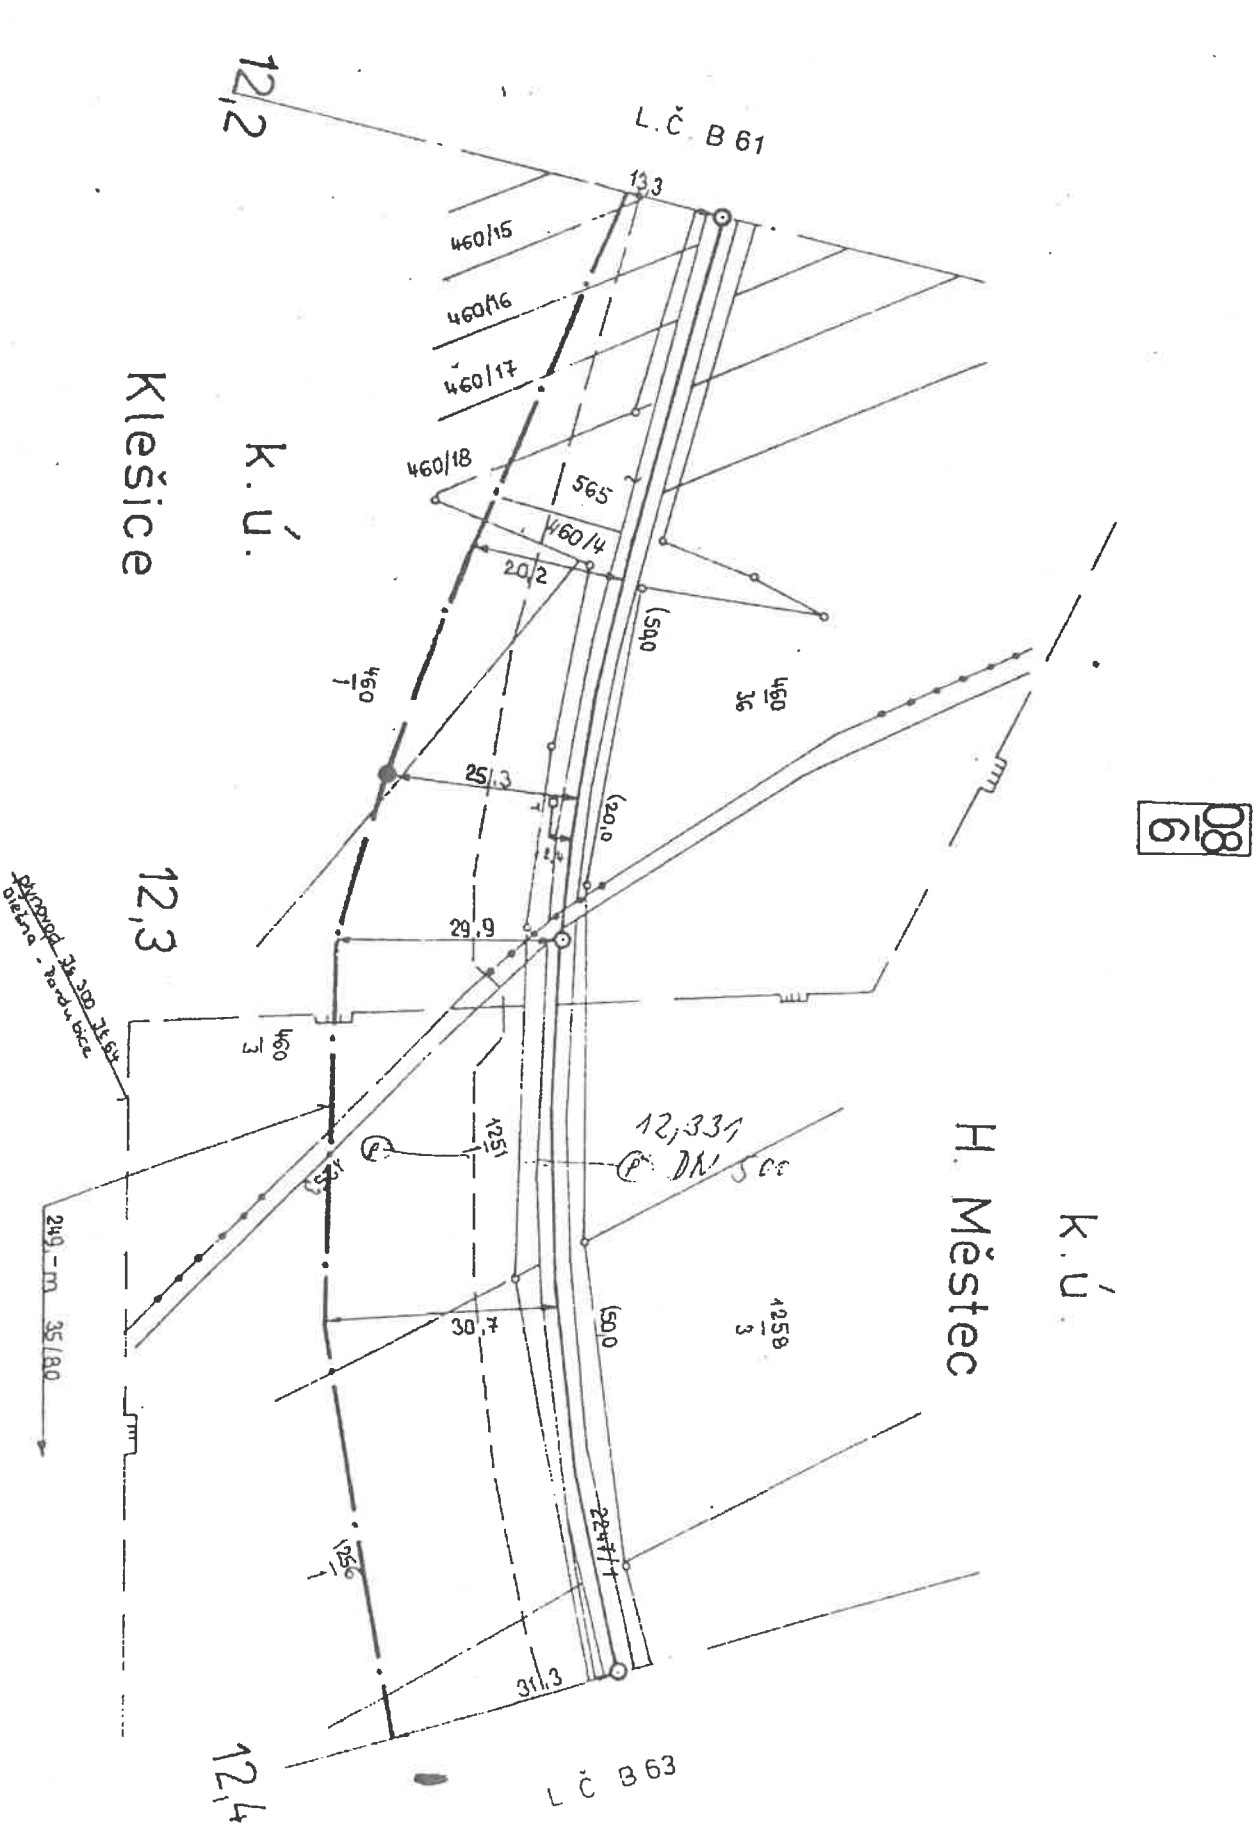

AŽD	Navrhl:		Porucha č.	Přejoč – H. Městec
	Kreslil:	Kolínek	Oprava č.	
1:1000	Zkoušel:		Platí od:	B 62

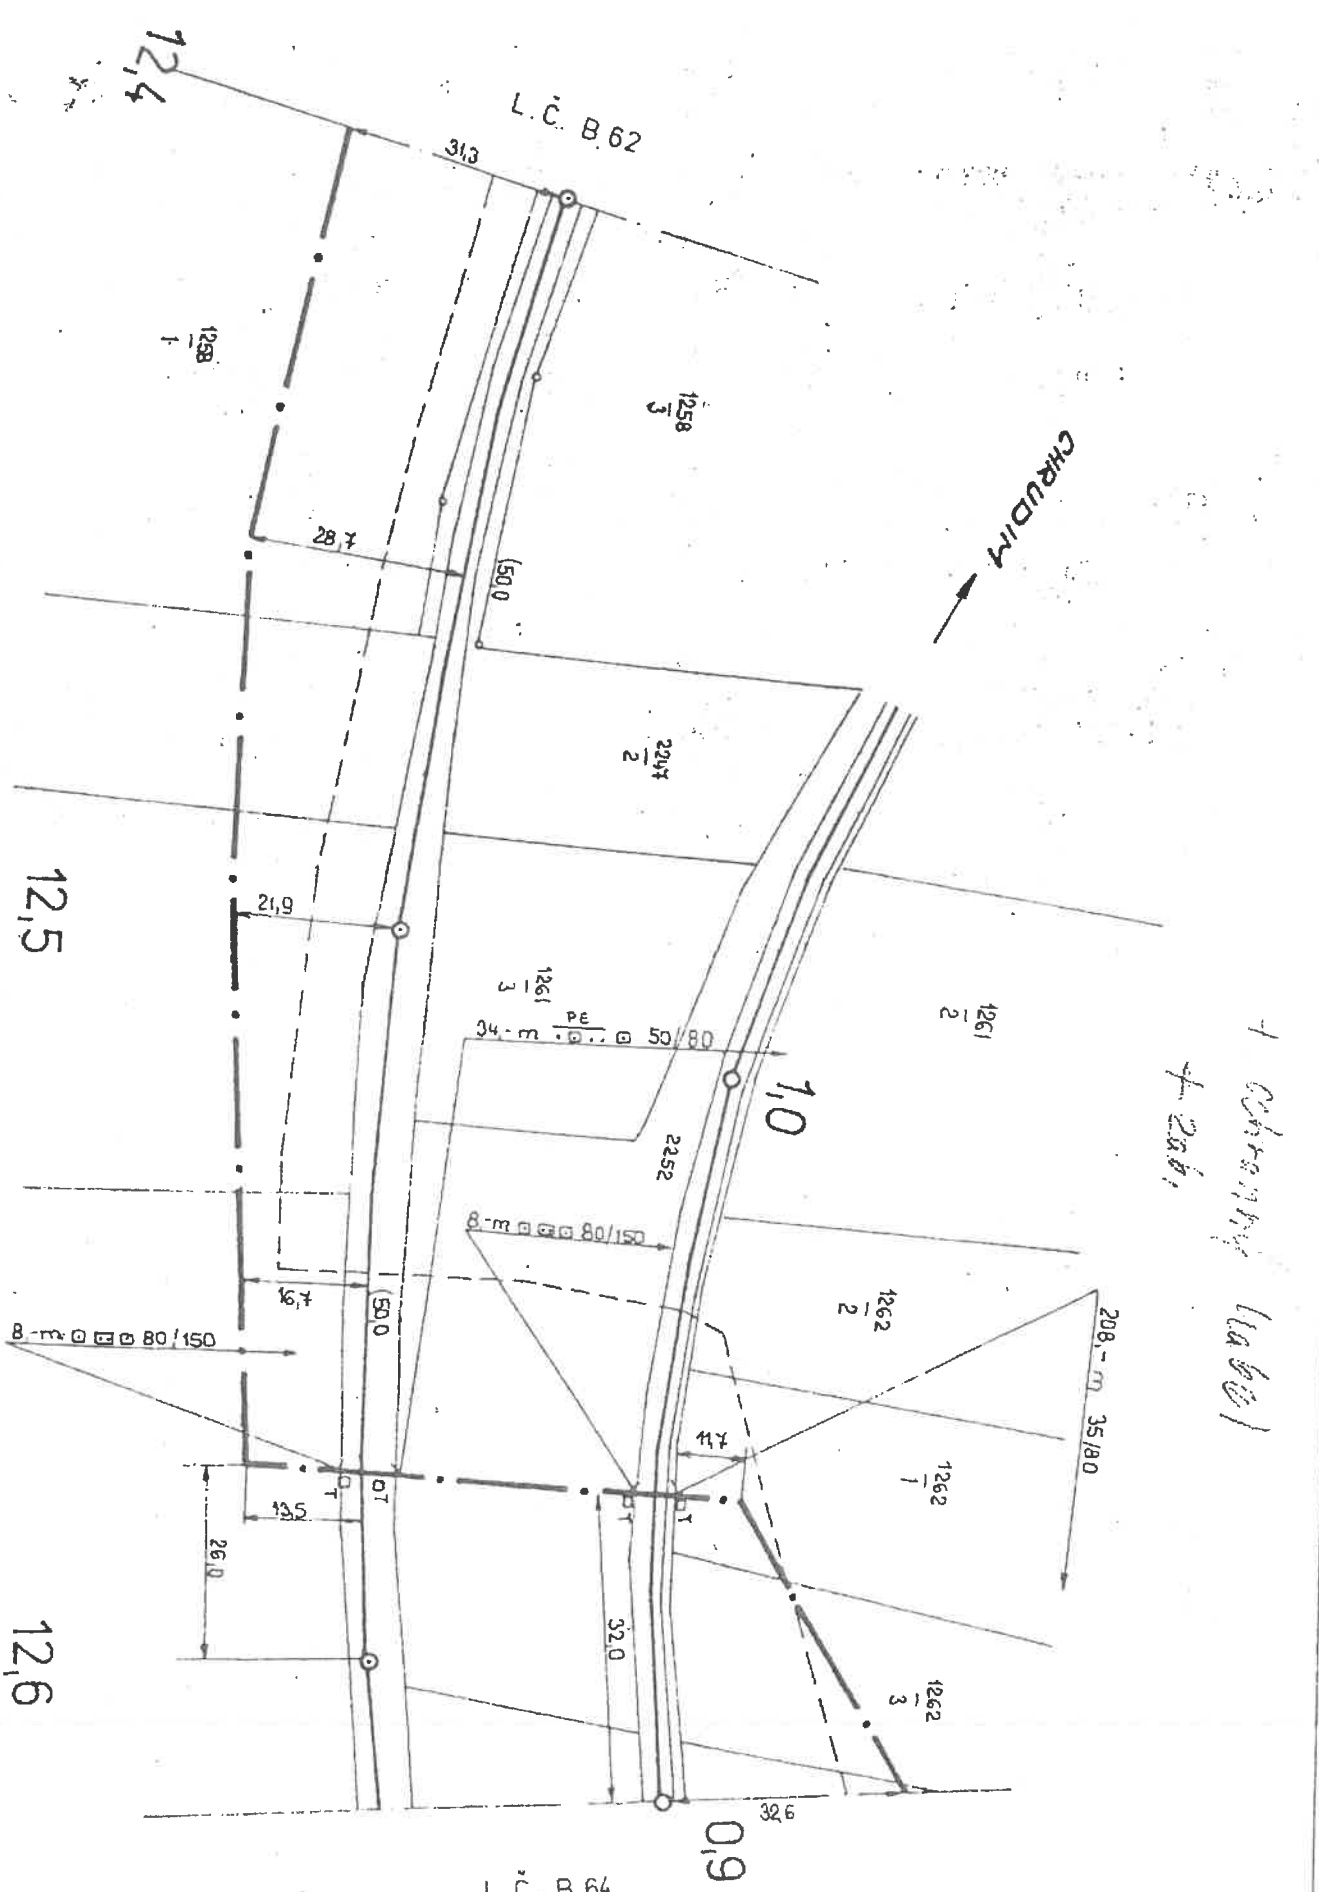


AŽD	Navrhl		Porušte č.	Přelouč - H. Městec
	Kreslil	Kolihut	Oprava č.	
1:1000	Zkoušel		Platí od:	B 63

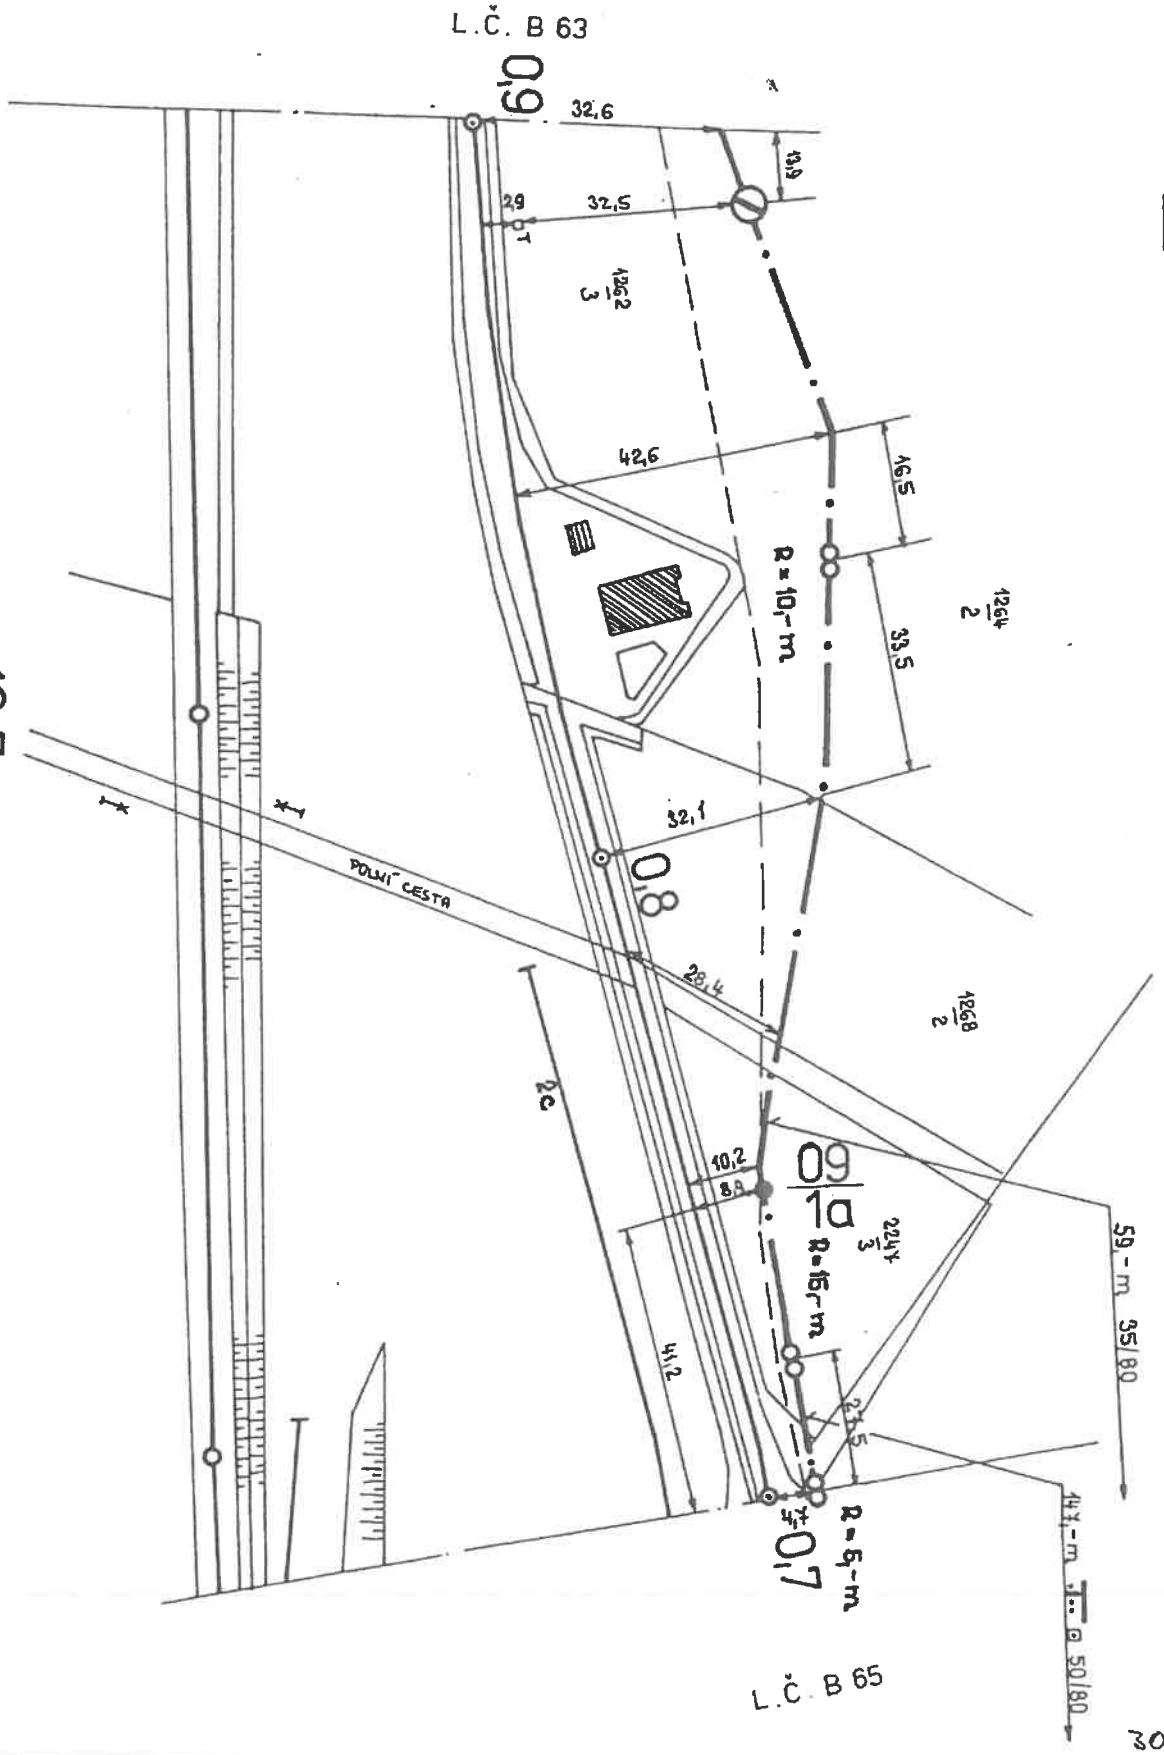


AŽD	Navrhl		Porucha č.		Přelouč - H. Městec
	Kreslil	Kolínek	Oprava č.		
1 : 1000	Zkoušel		Platí od :		B 64

AŽD	Kreslil	kolektiv	Oprava č.	Přejmenováno z: H. Městec
1:1000	Zkoušel		Počet listů	B 65

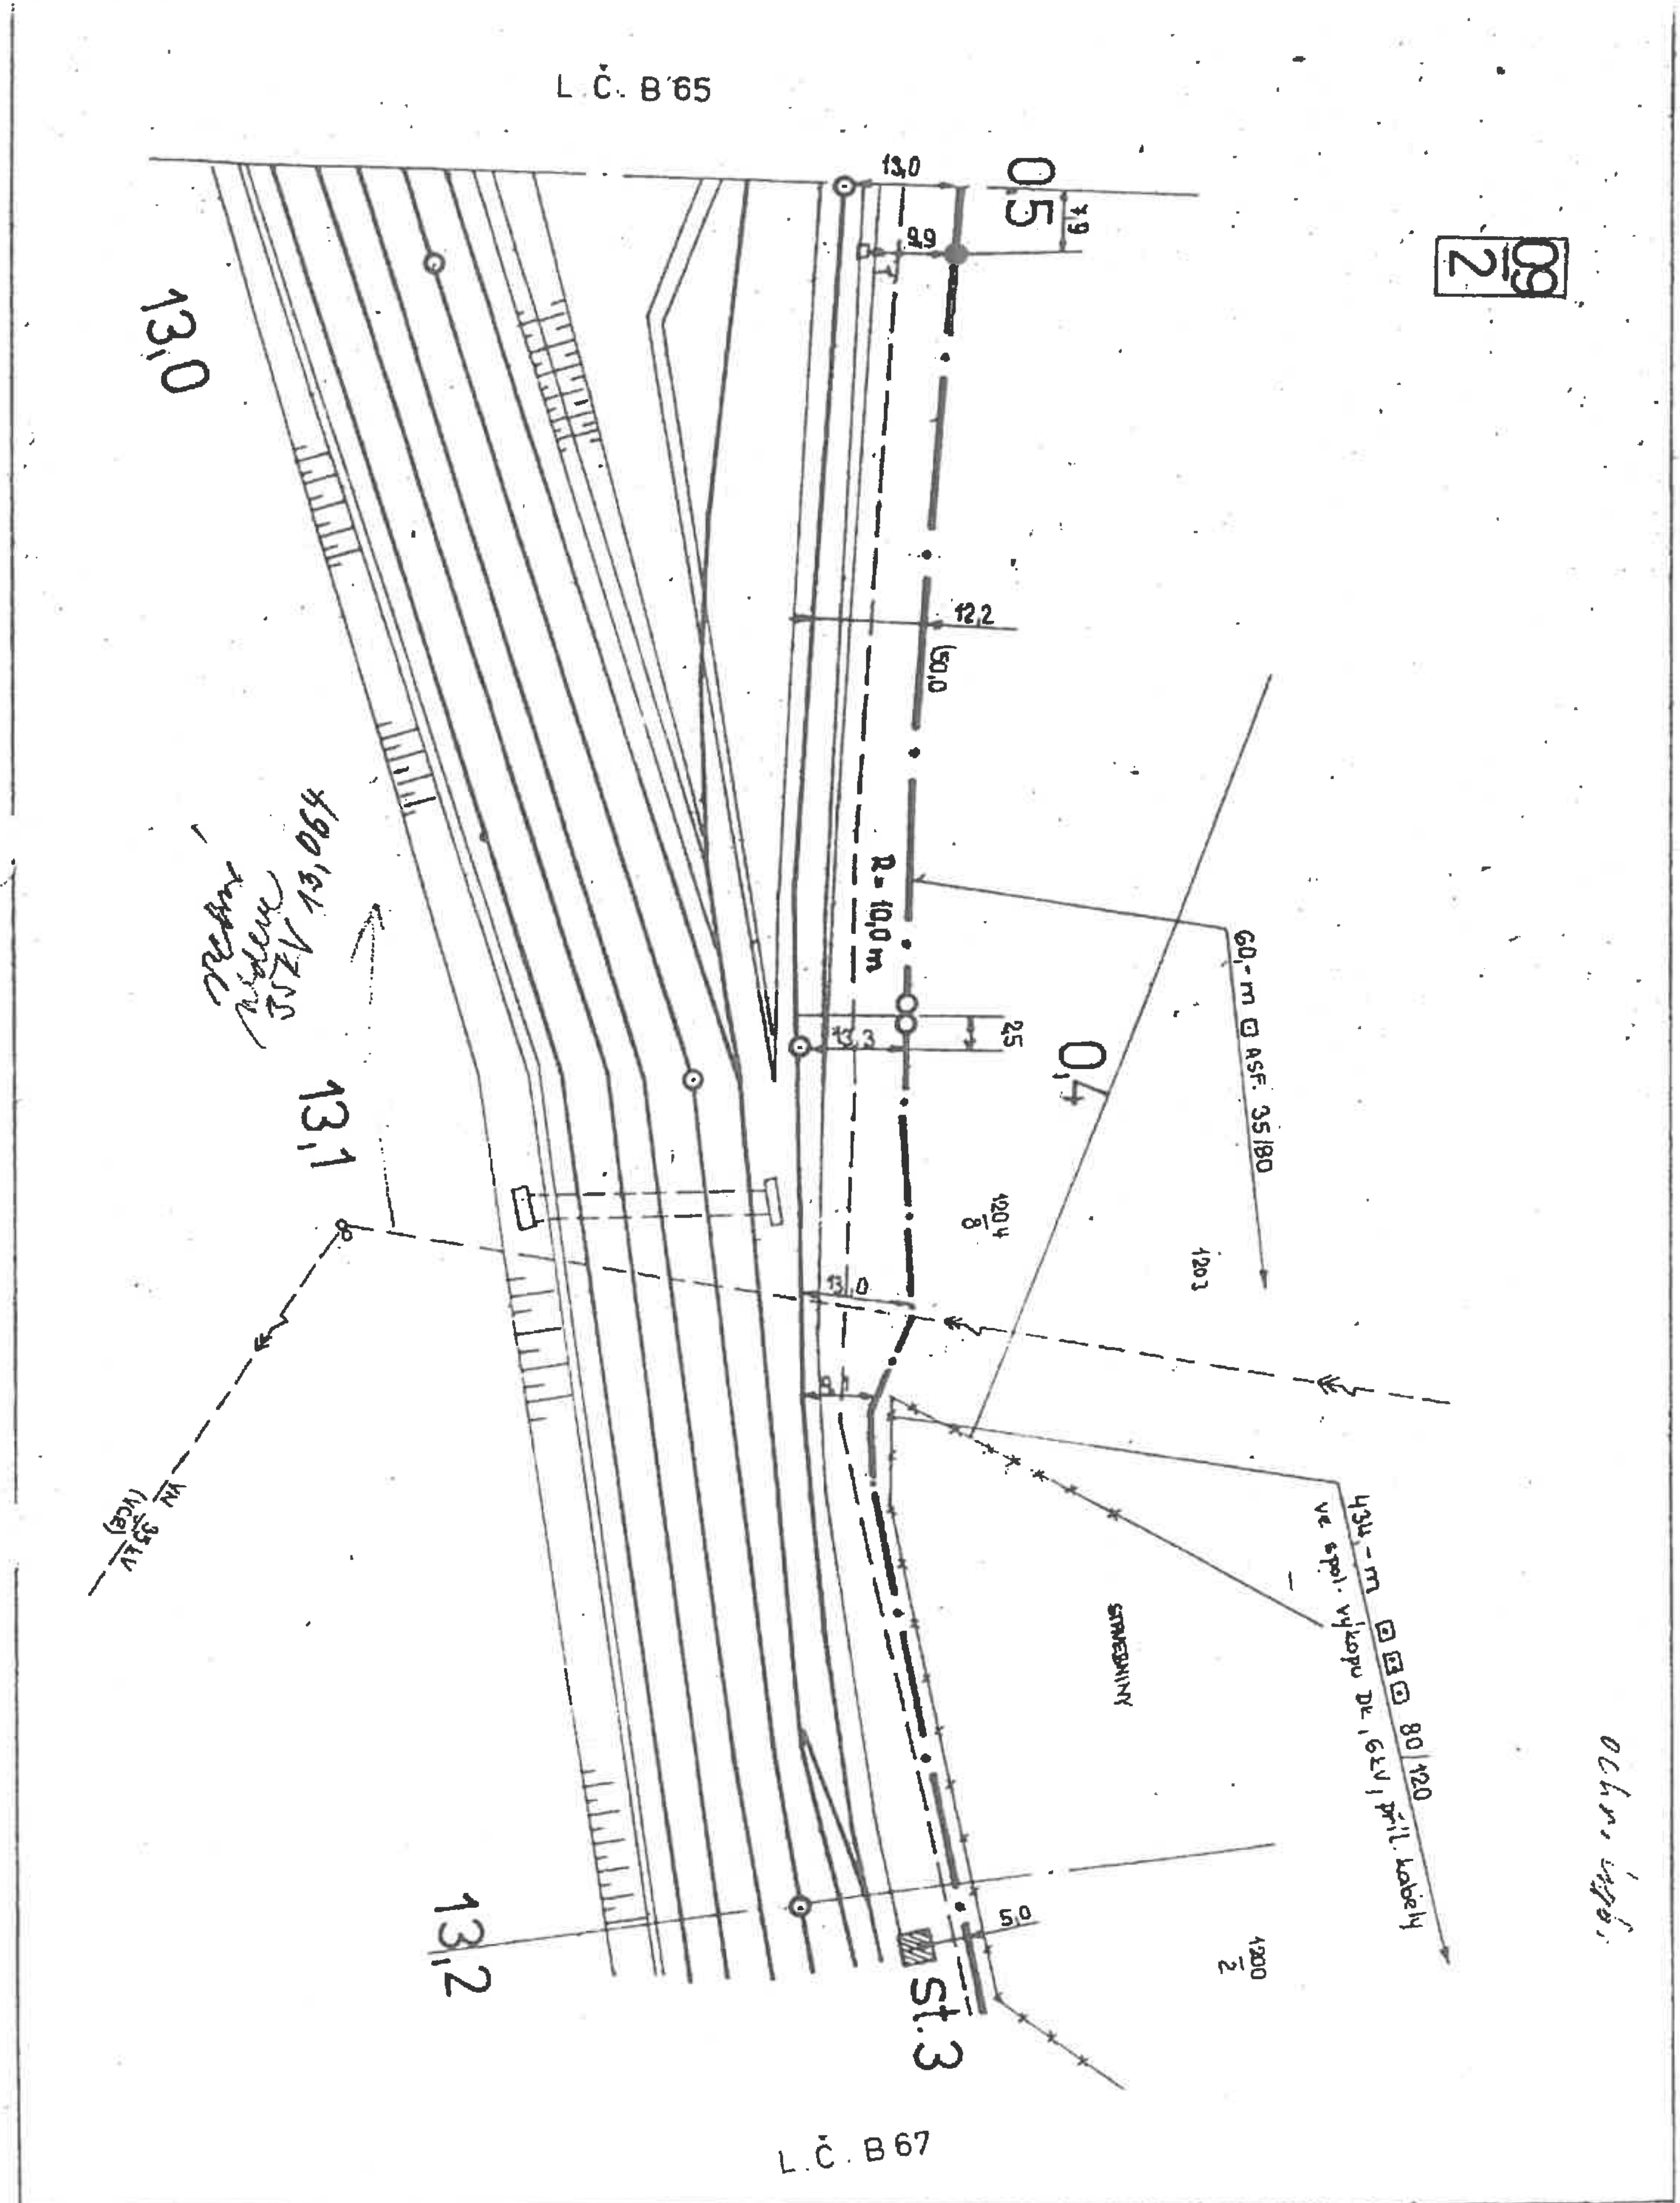


AŽD	Navrhl		Porucha č.	Přelouč - H. Městec
	Kreslil	Kolínek	Oprava č.	B 66
1:1000	Zkoušel		Platí od:	

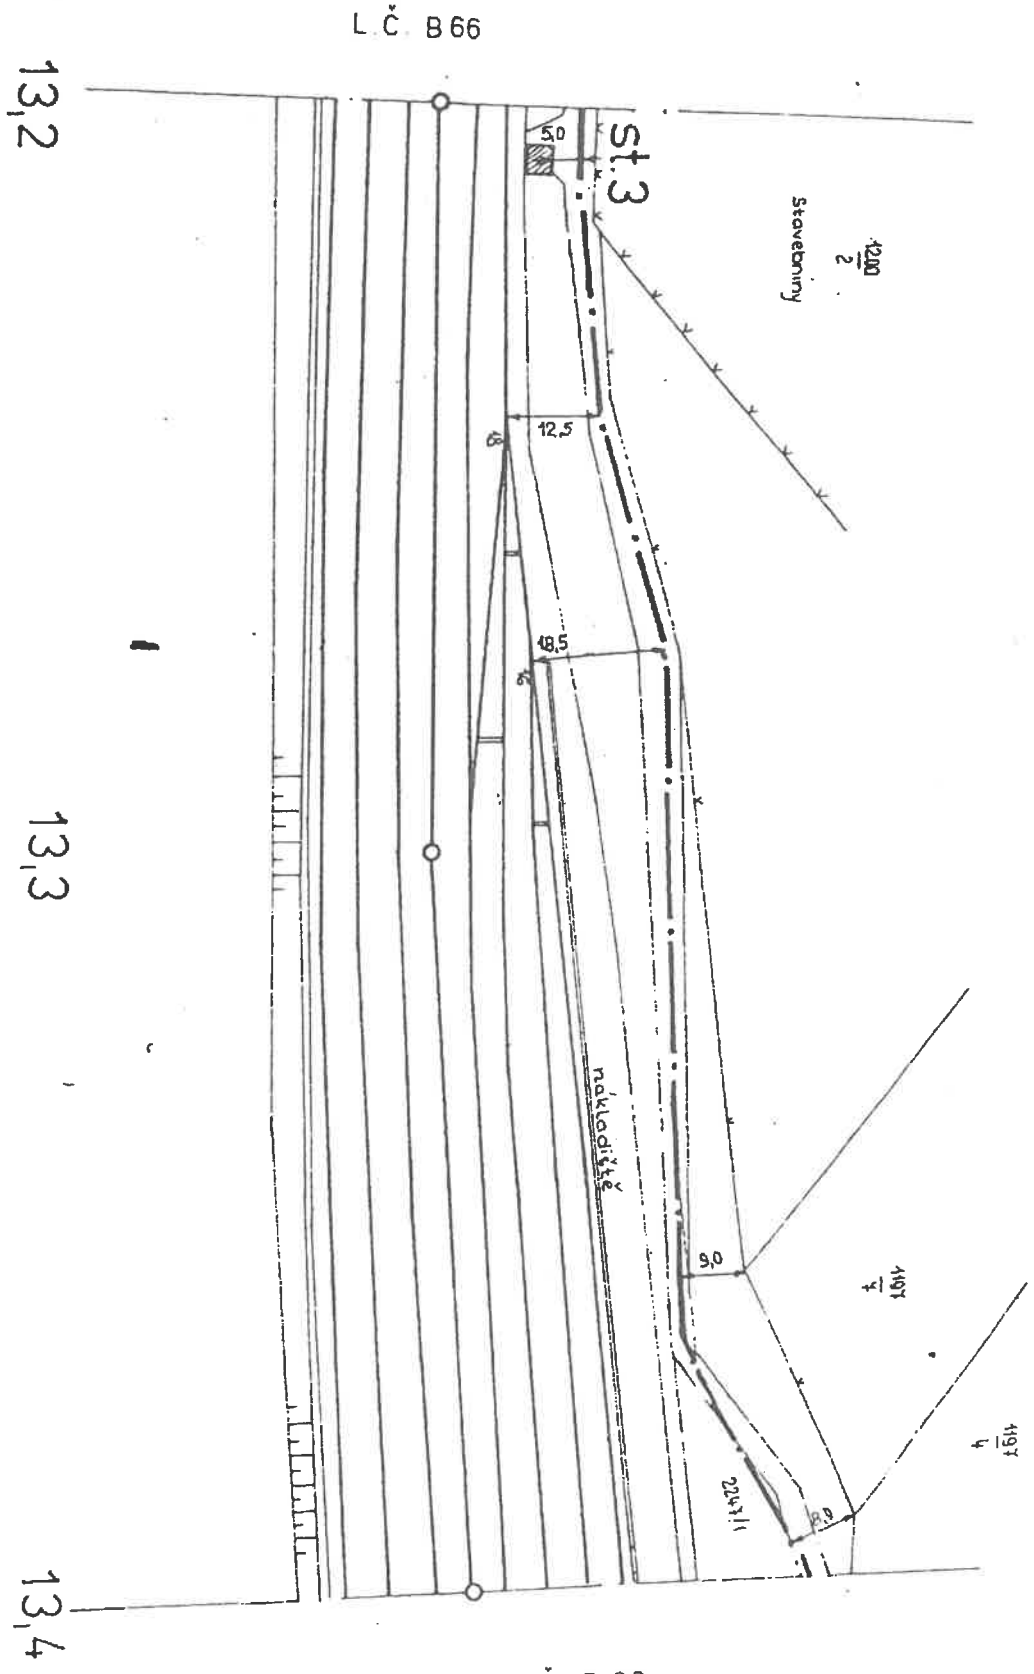

AŽD	Navrhl		Porucha č.		Přelouč – H. Městec
	Kreslil	Kolínek	Oprava č.		B 67
1:1000	Zkoušel		Platí od		

09/4 žst. Heřmanův Městec


+ other tracks

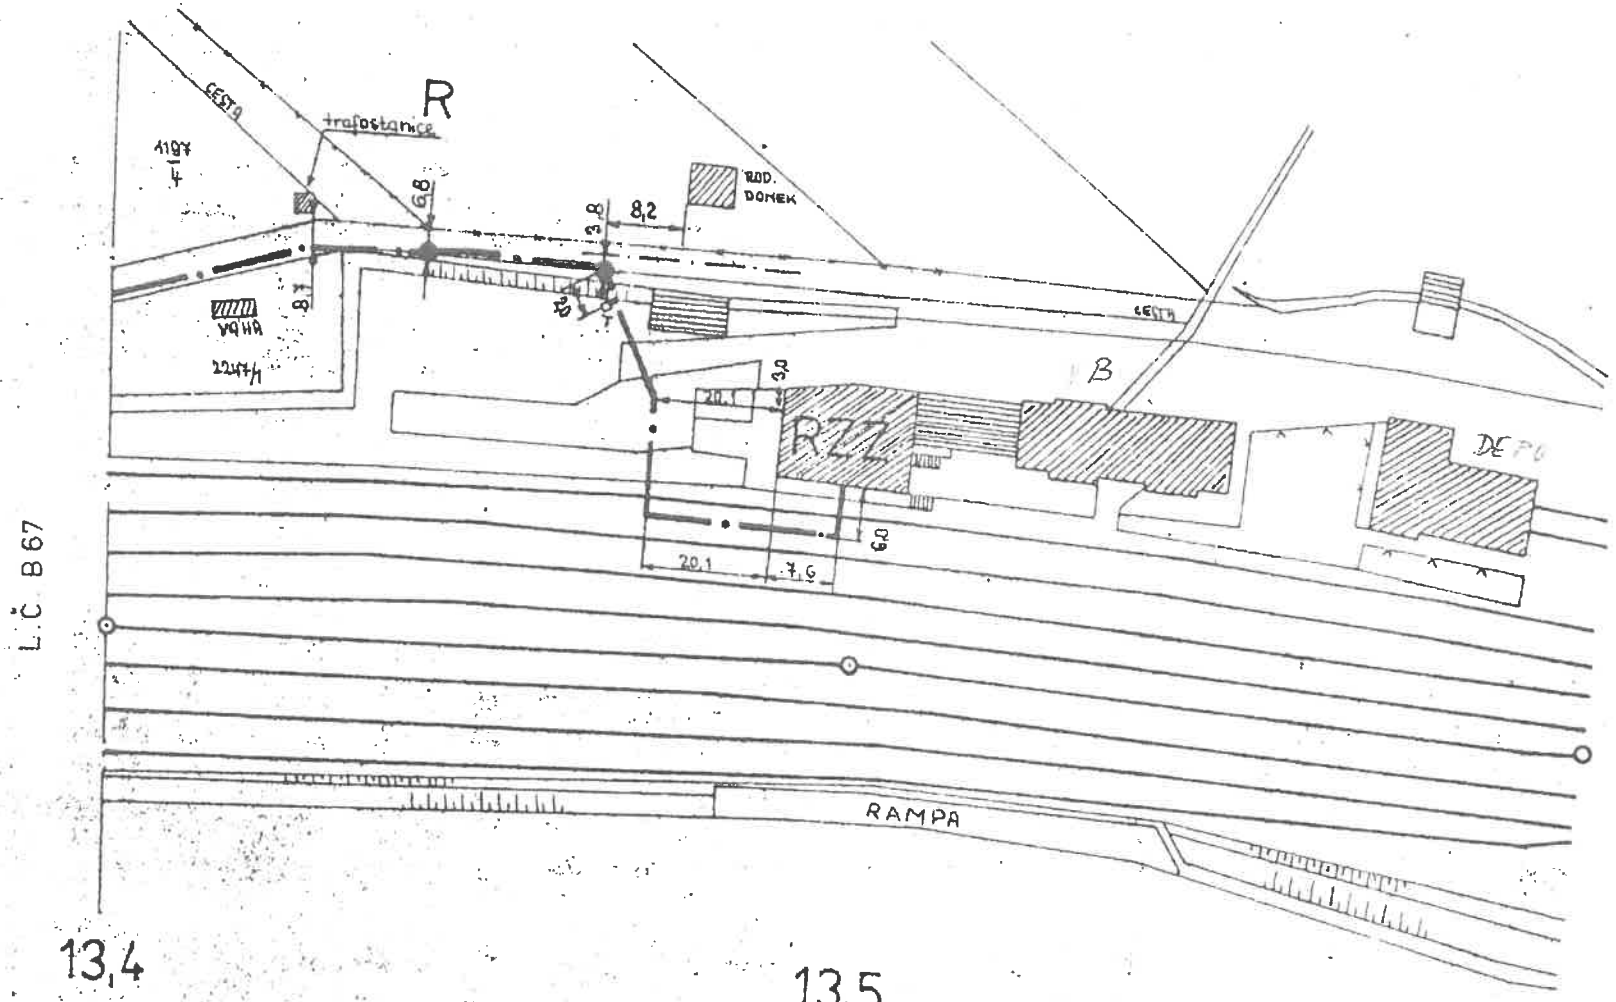

		Poruchová č.	
		Oprava č.	
Navrhl		Platí od	
Kreslil	Kadlec		
Zkoušel			
AŽD	1:1000		

Plán H. Městec


B 68

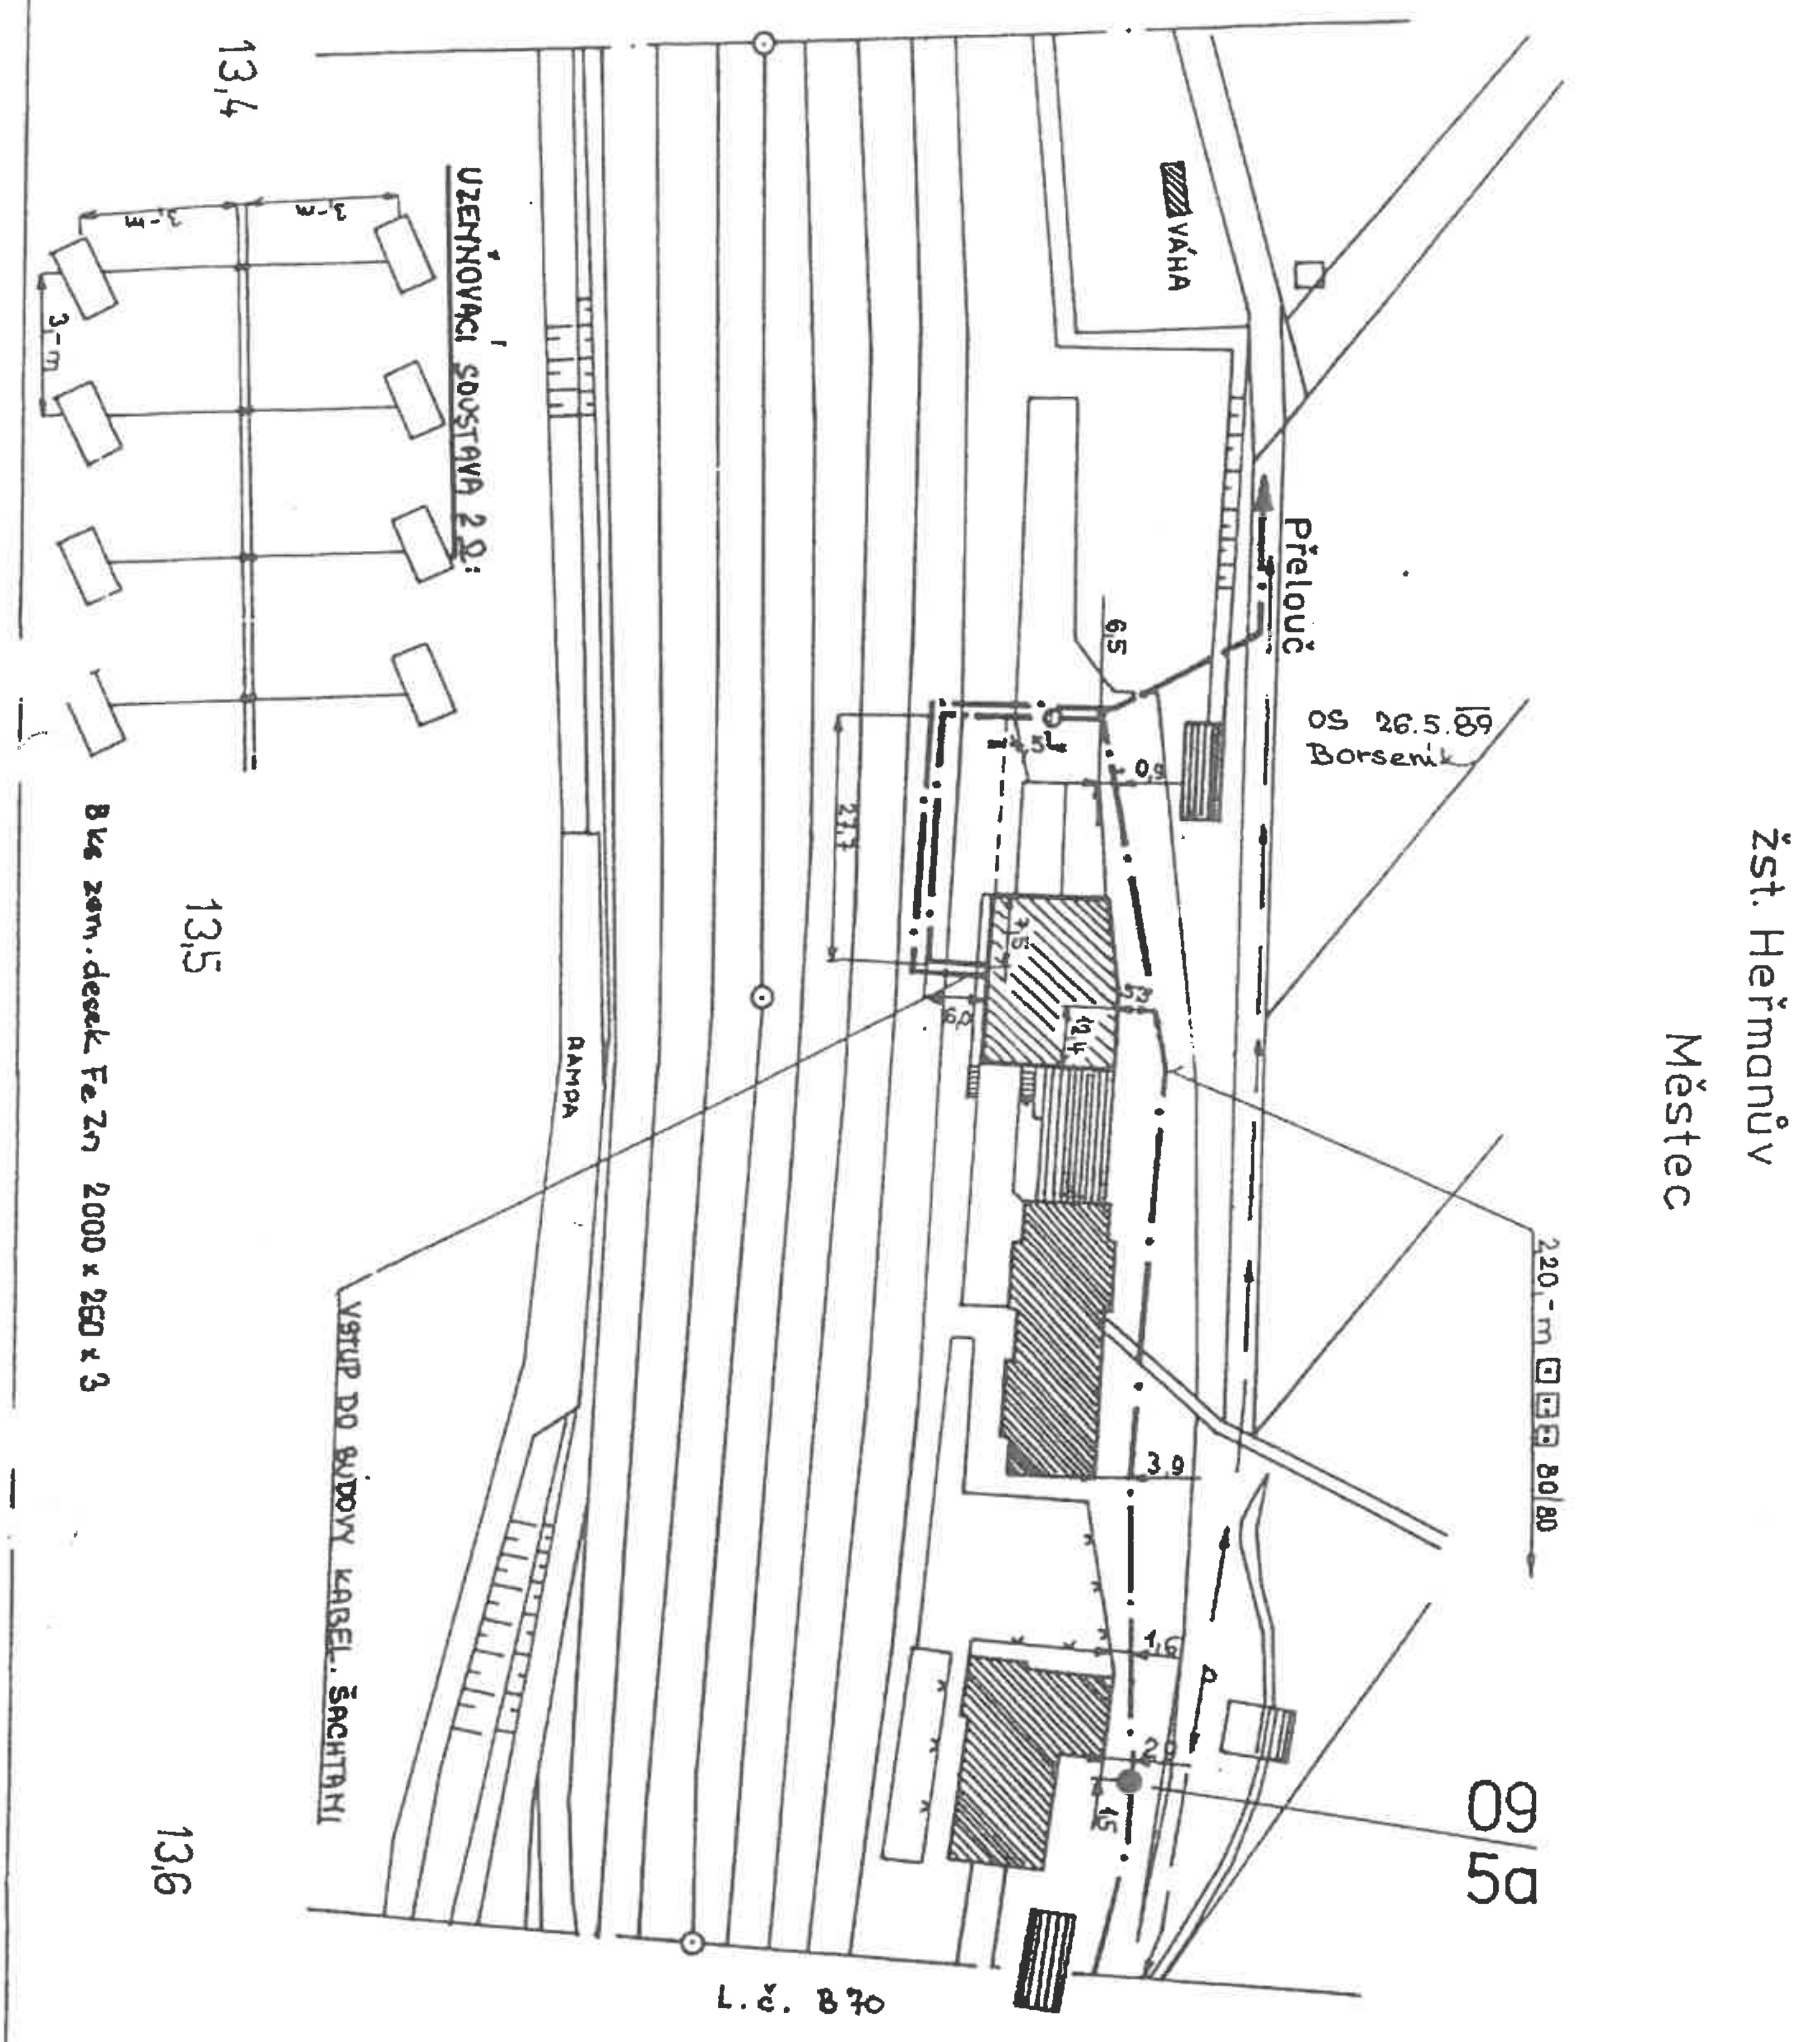

JK 26 (SŽDC)


30.3.93

AŽD	Navrhl		Porucha č.	Heř. Městec - Prachovice
	Kreslil	Kolíneč	Oprava č.	
1:1000	Zkoušel		Platí od:	B 69

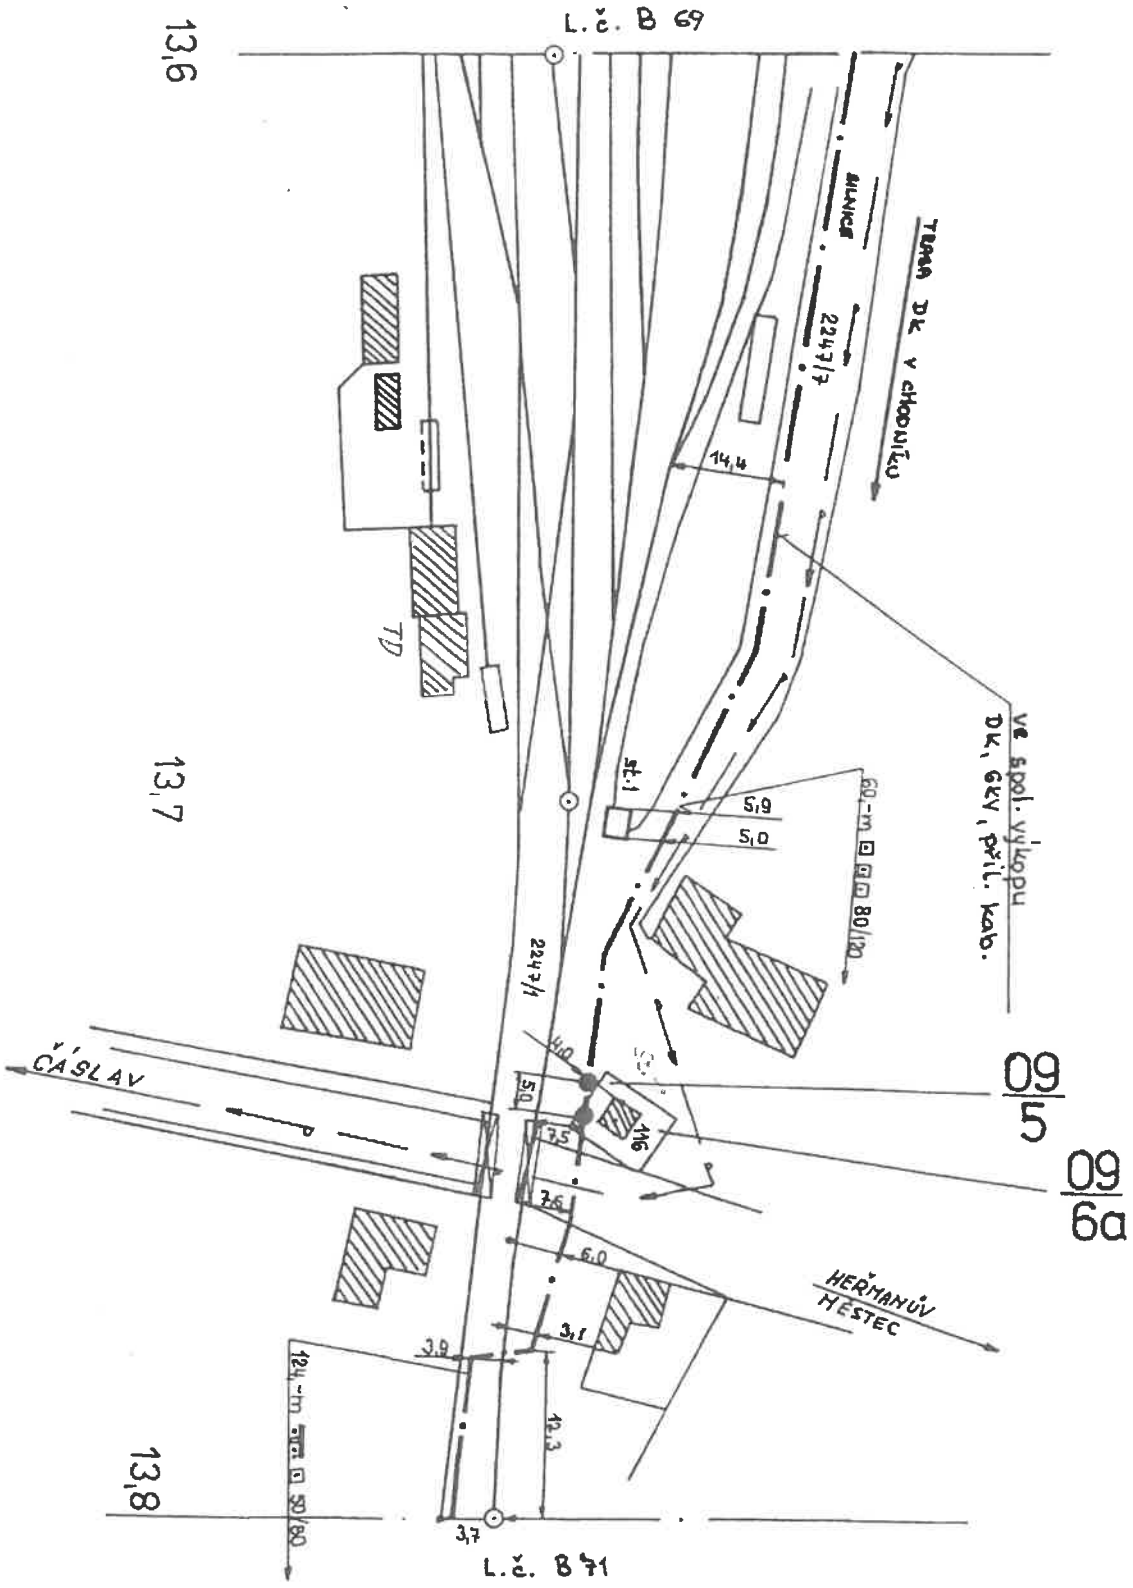


30. 3. 93

AŽD	Navrhl		Porucha č.														Heř. Městec - Prachovice
	Kreslil	Kolínek	Oprava č.														
1:1000	Zkoušel		Platí od:														B 70

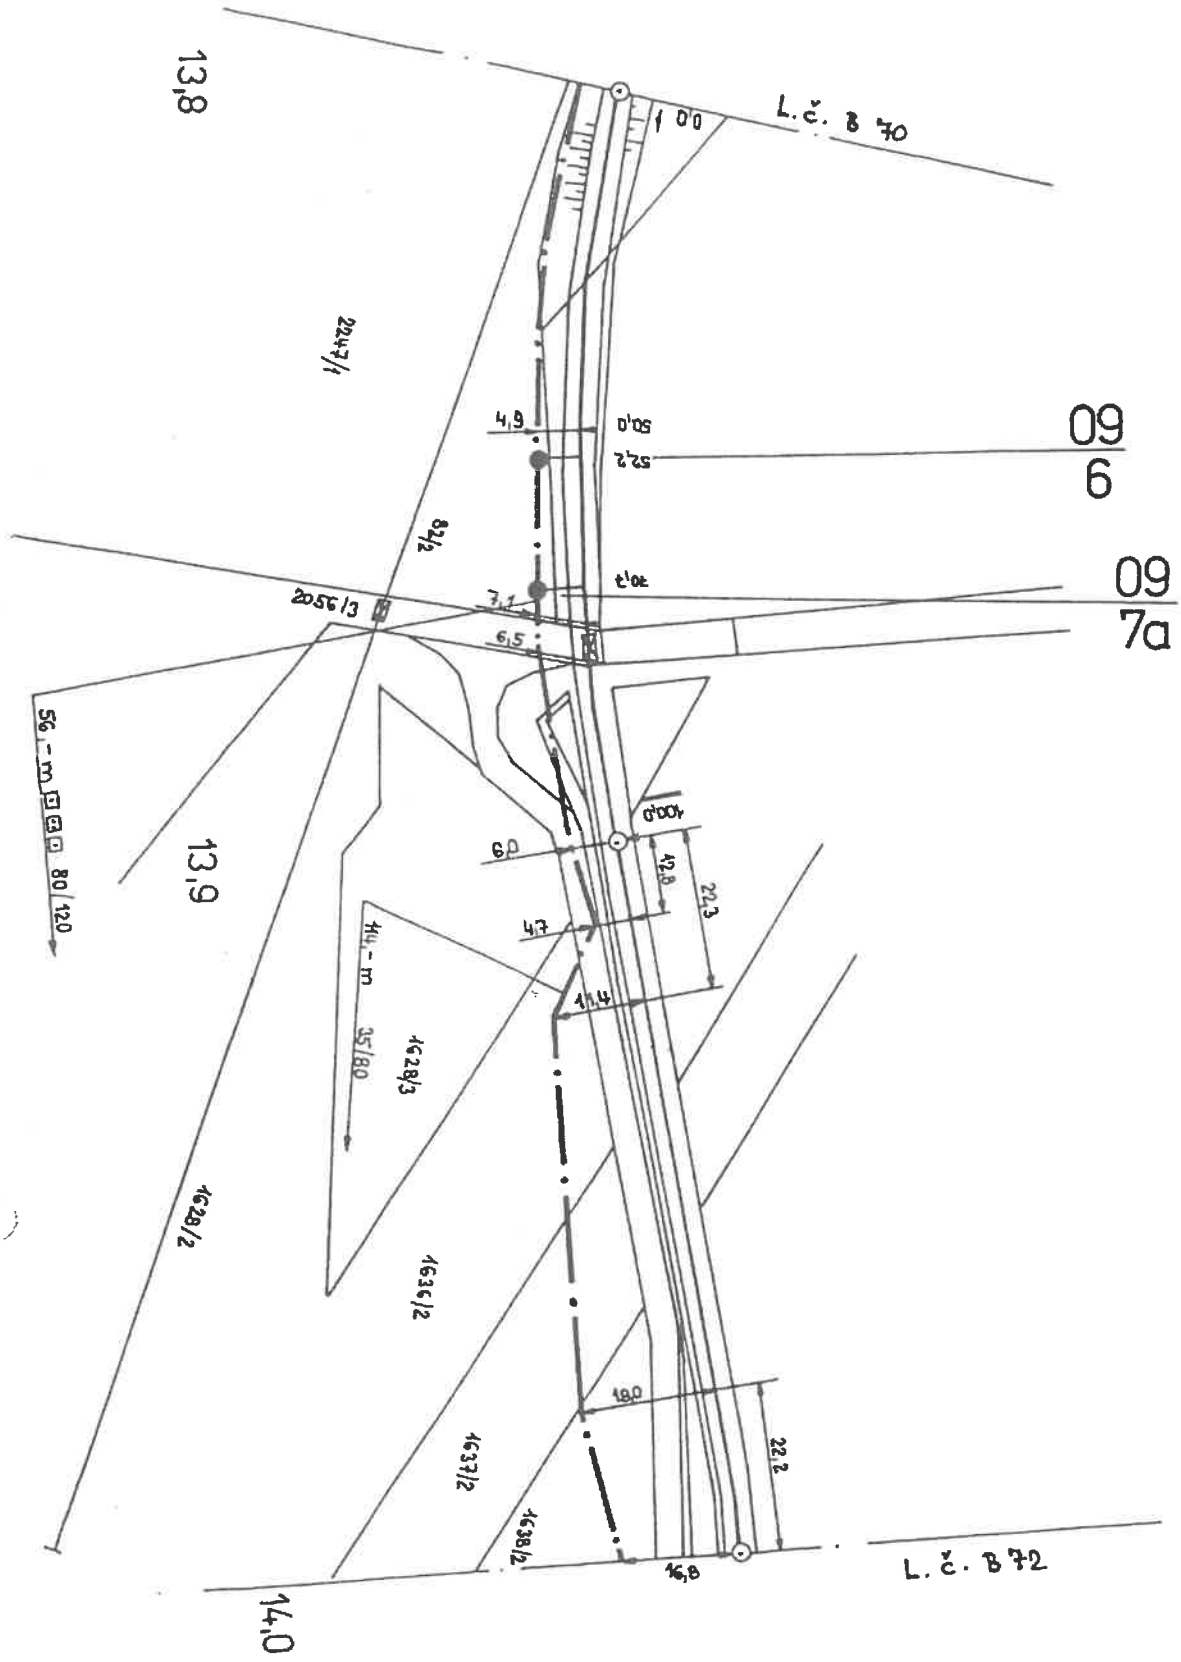


30.3.93

AŽD	Navrhl		Porucha č.		Heř. Městec-Prachovice
	Kreslil	Kolínek	Oprava č.		
1:1 000	Zkoušel		Platí od:		B 71

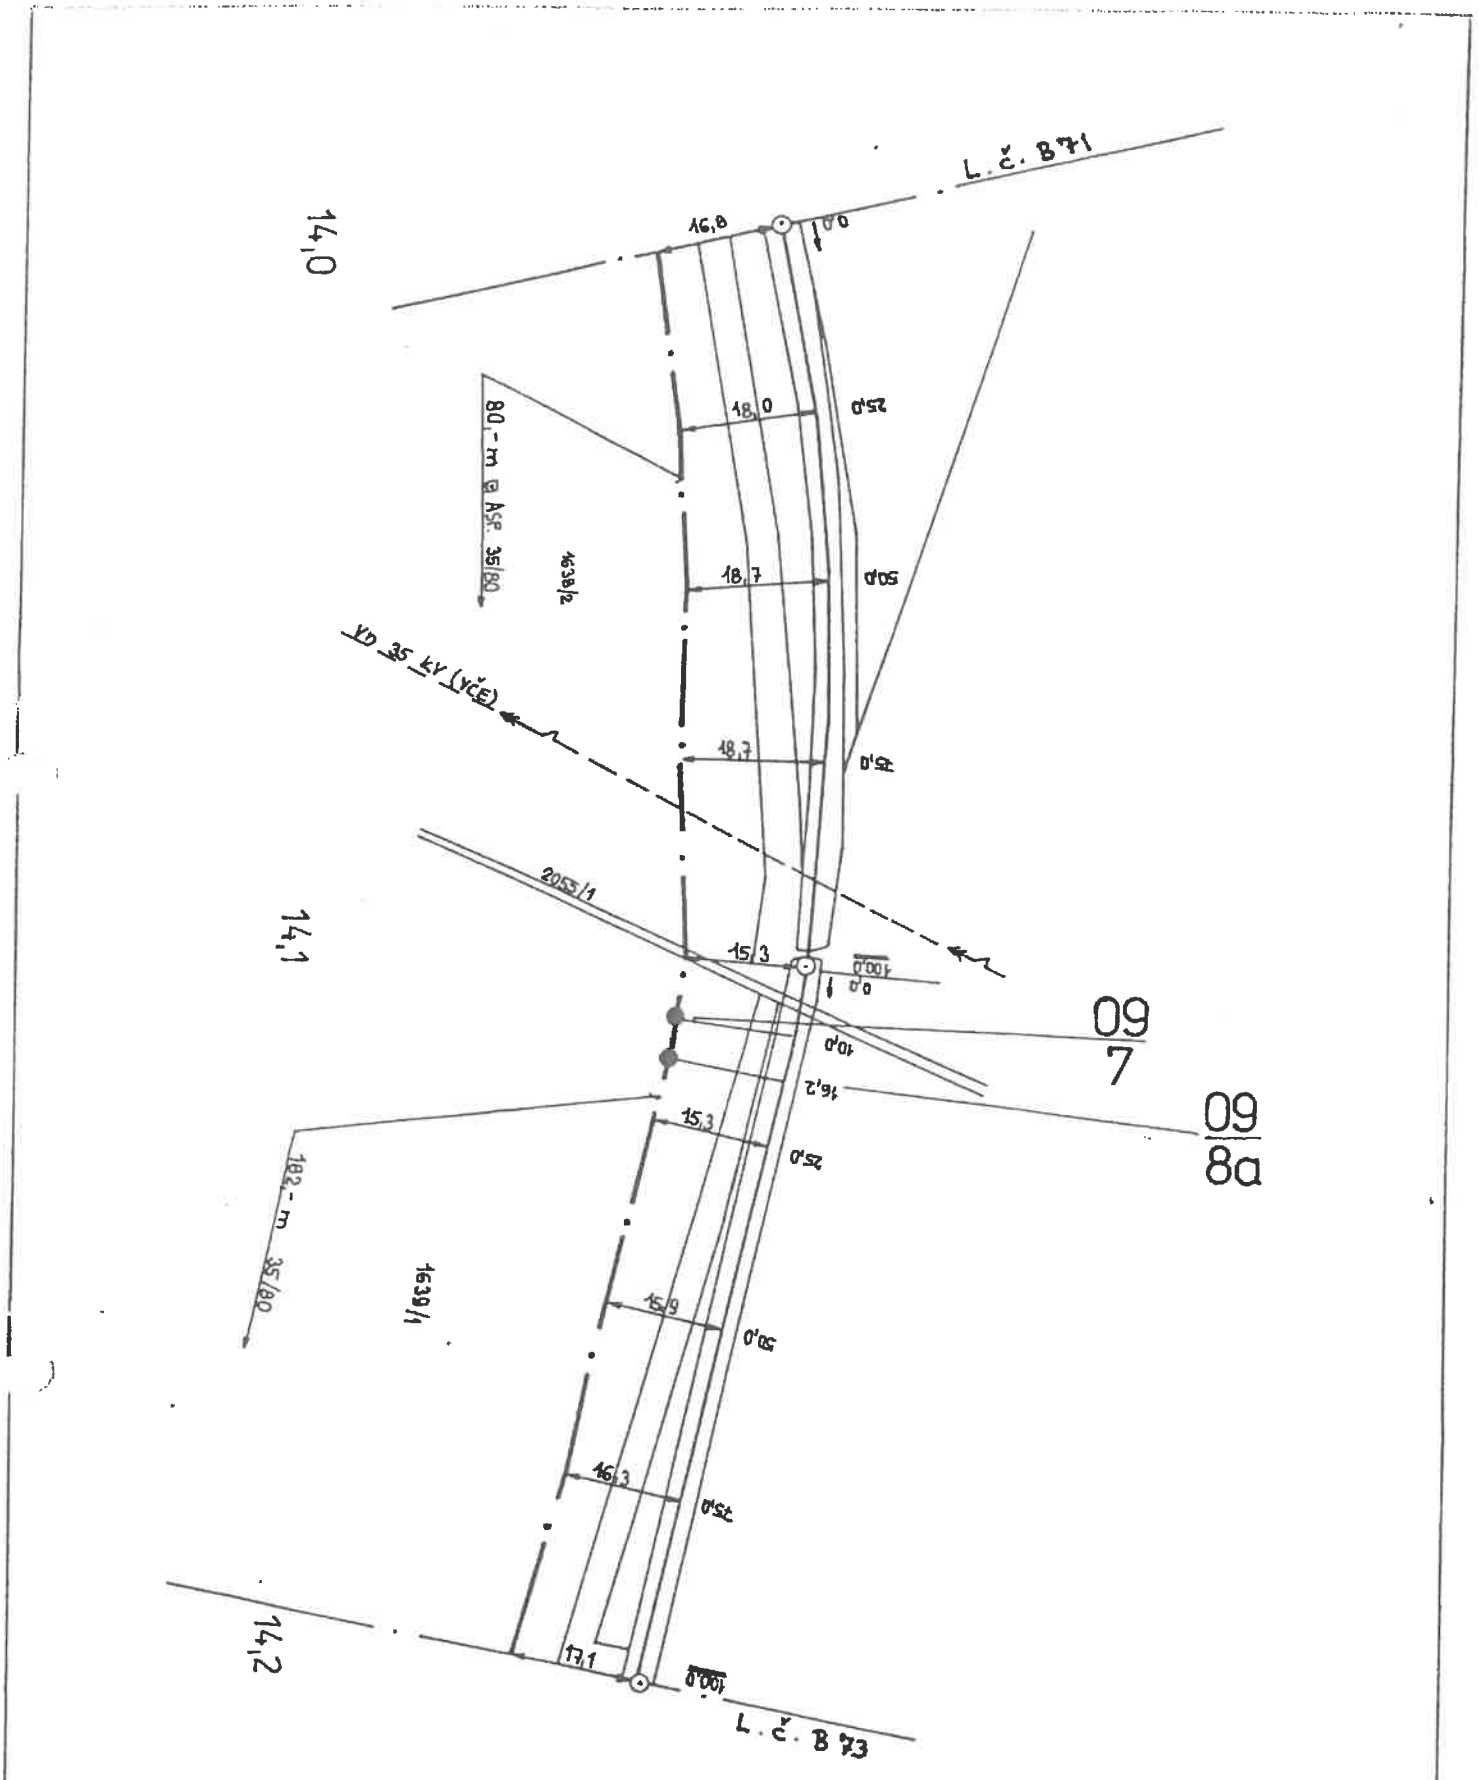


30. 3. 93

AŽD	Navrhl		Porucha č.		Heř. Městec - Prachovice
	Kreslil	Kolínek	Oprava č.		
1:1000	Zkoušel		Platí od:		B 72

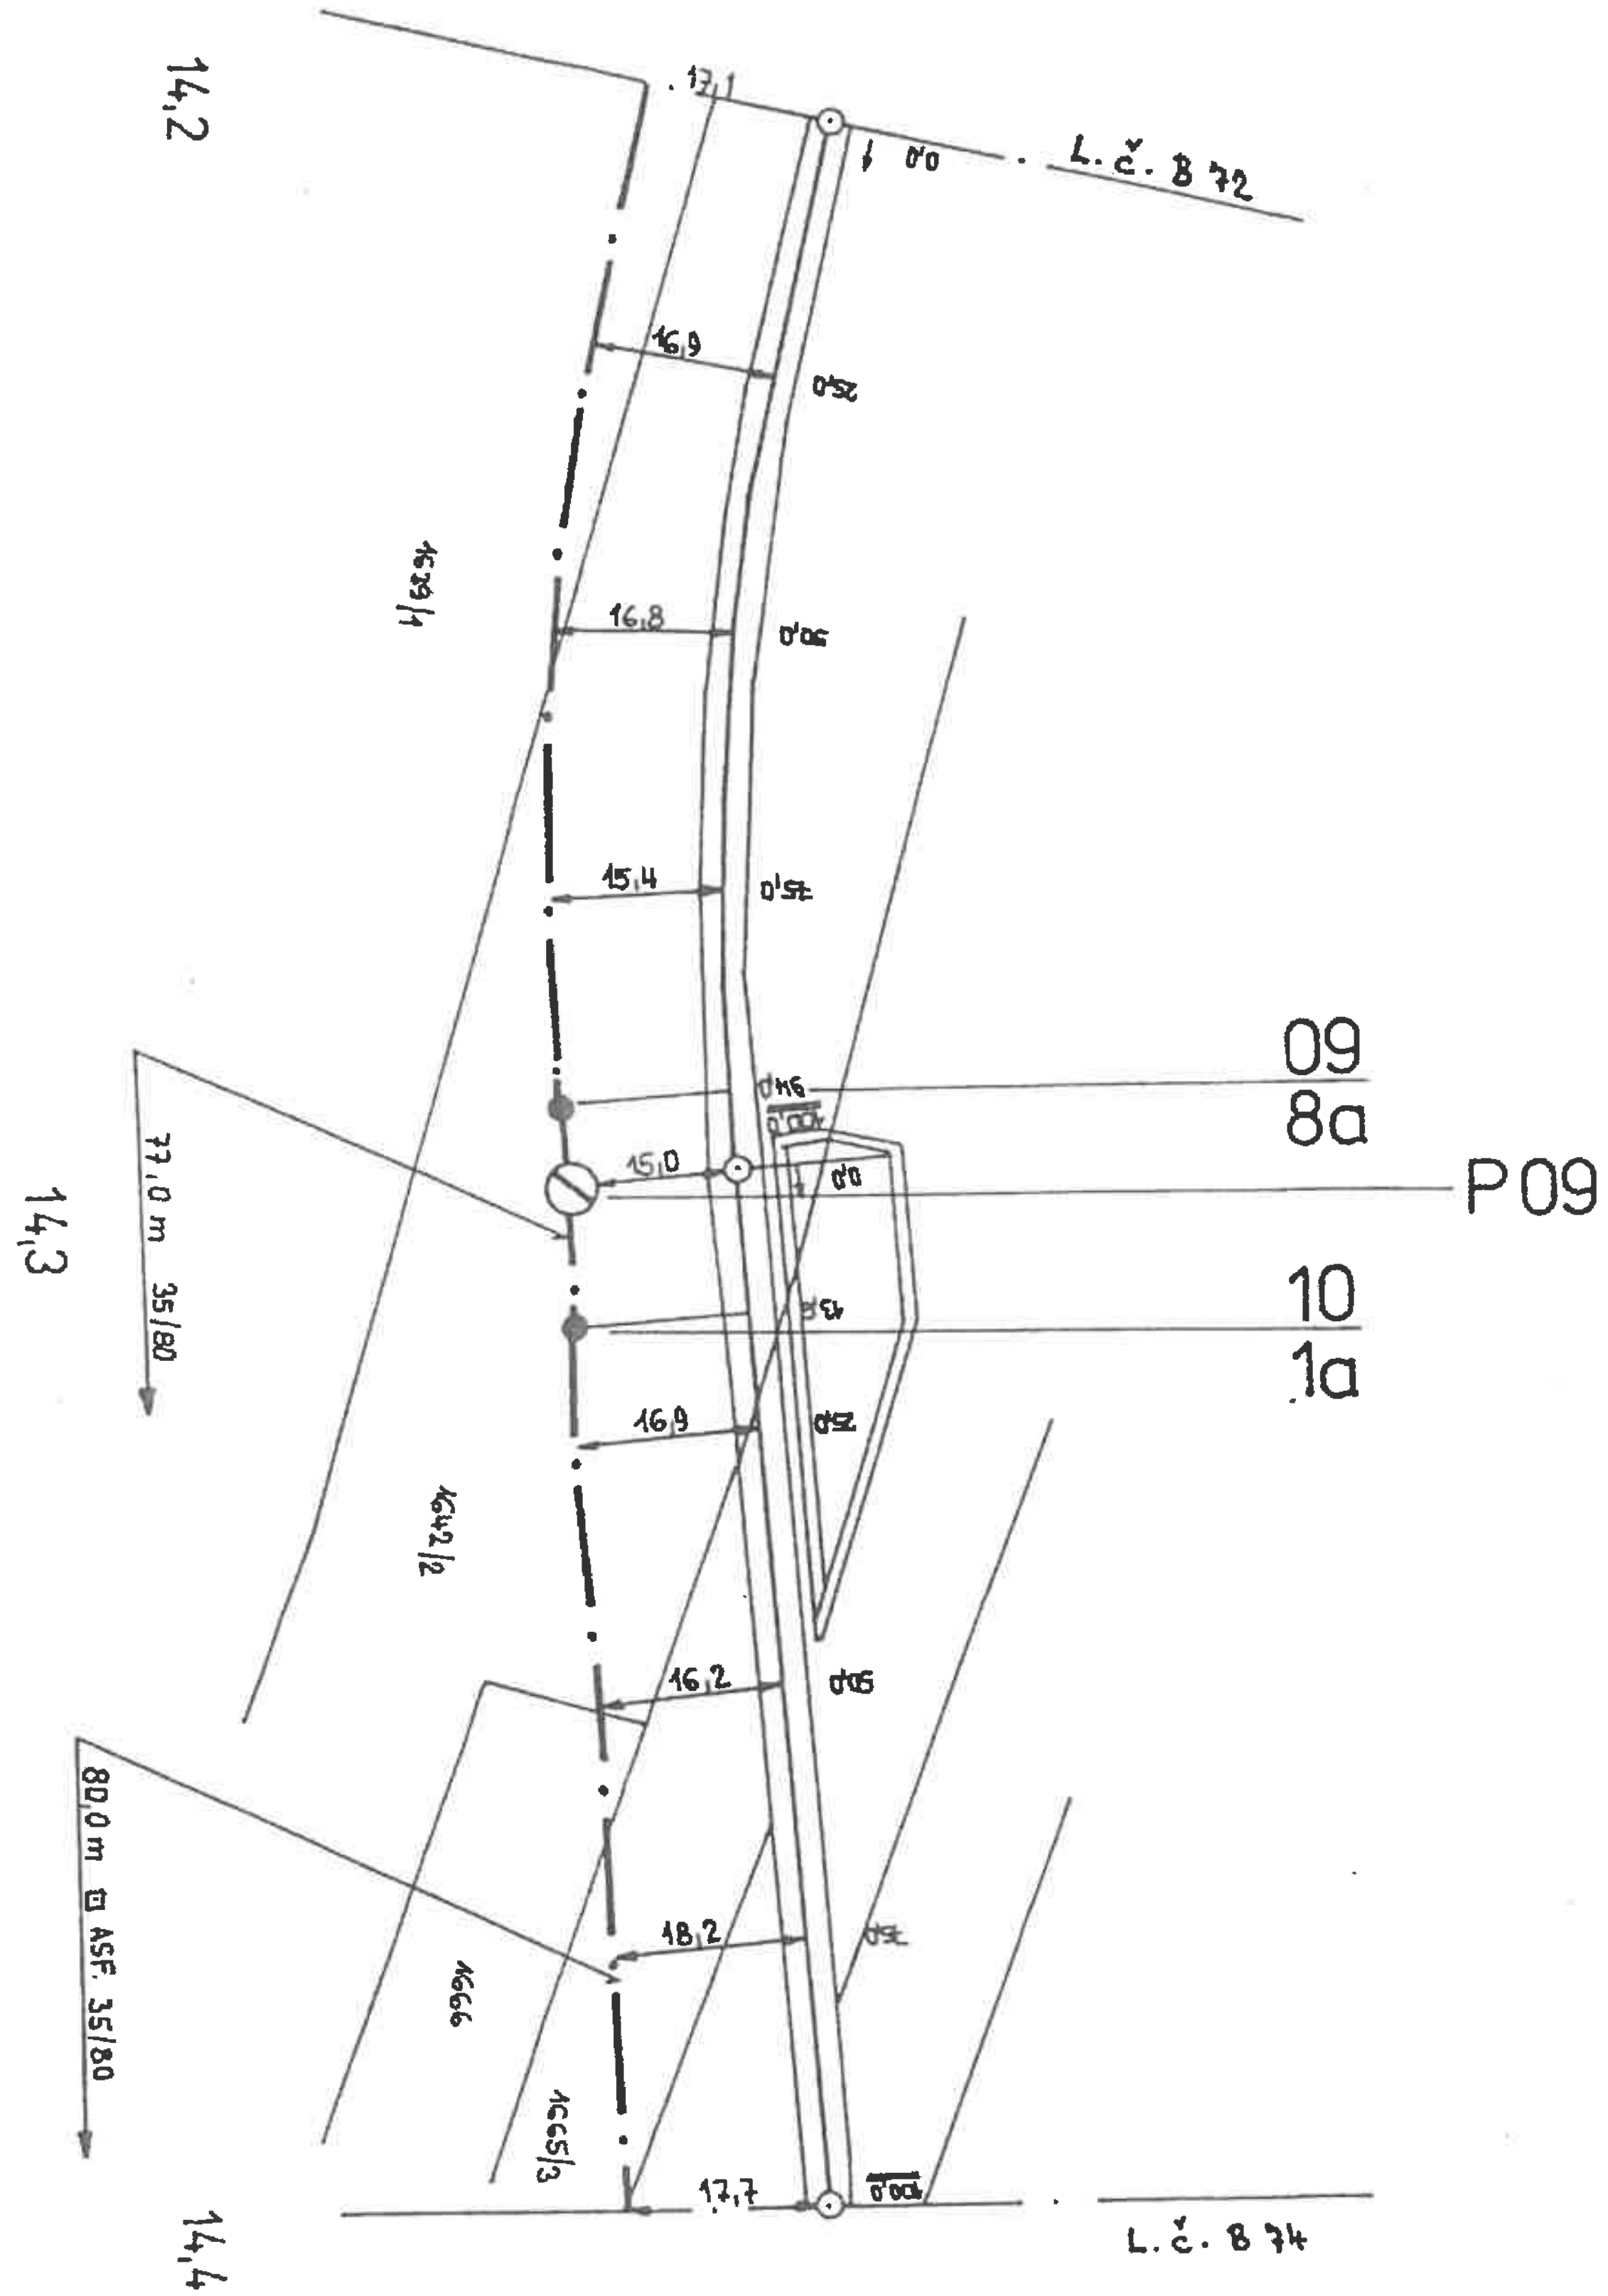


30. 3. 93

AŽD	Navrhl		Poruchа č.	Heř. Městec - Prachovice
	Kreslil	Kohůtel	Oprava č.	
1:1000	Zkoušel		Platí od:	B 73

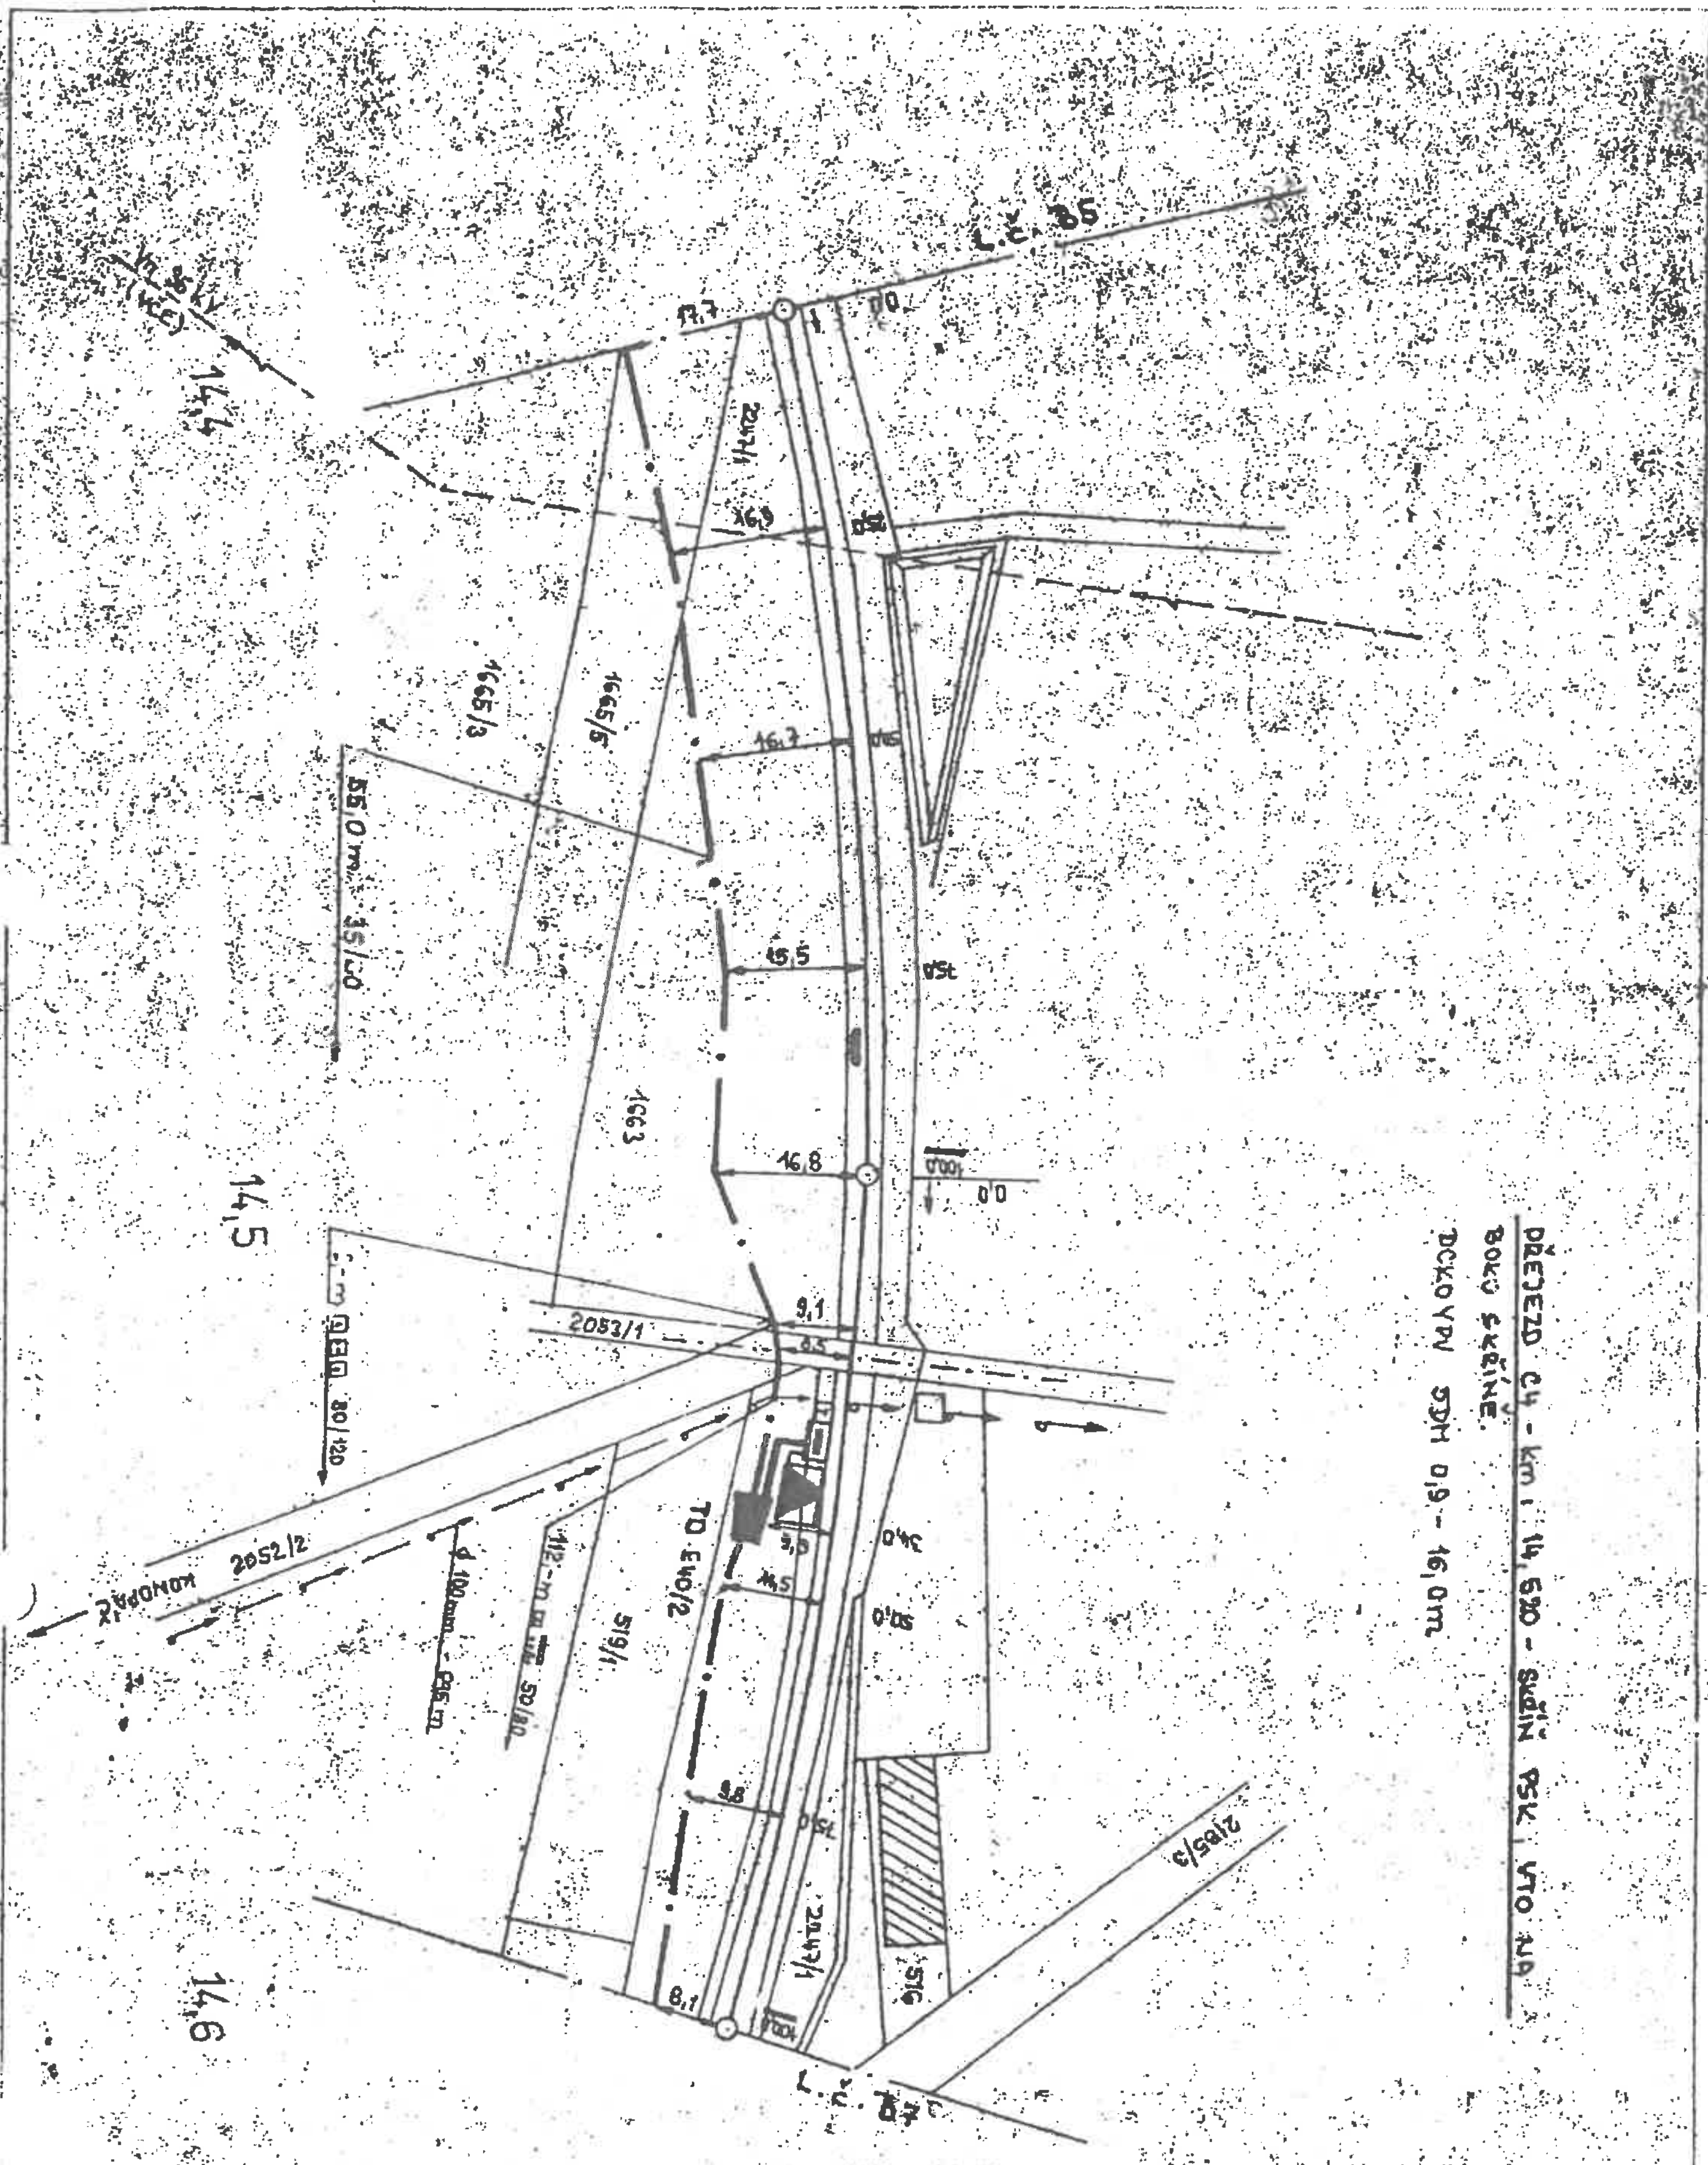


DK26

AŽD	Navrhl		Porucha č.	Heř. Městec - Prachovice
	Kreslil	Kolušel	Oprava č.	B 6
1:1000	Zkoušel		Platí od :	

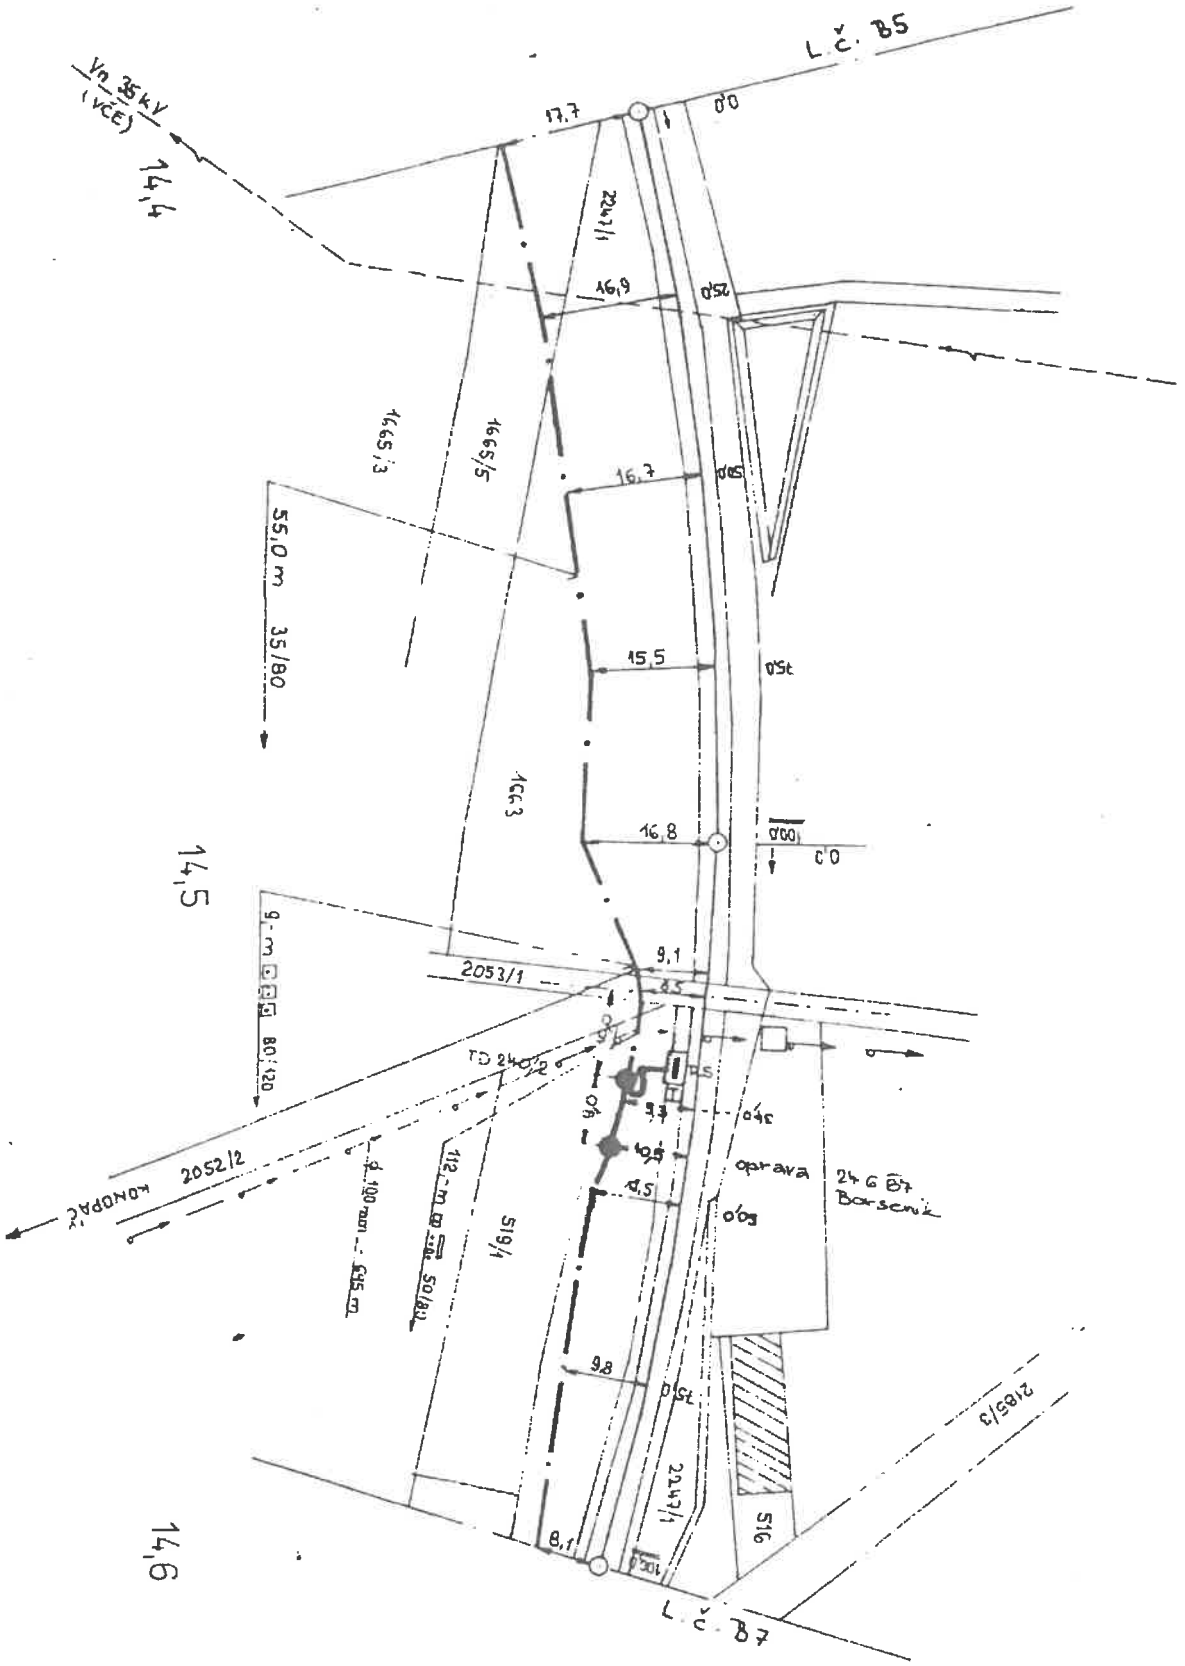


PŘEJEZD Č.4 - km : 14,580 - SKŘÍŇ PSK, VTO NA BOKU SKŘÍNĚ. DCKOVÝ SOH 0,9 - 16,3 m


AŽD	Navrhl		Porucha č.	Heř.Městec Prachovic
	Kreslil	Kalábal	Oprava č.	B 67
1:1000	Zkoušel		Platí od	

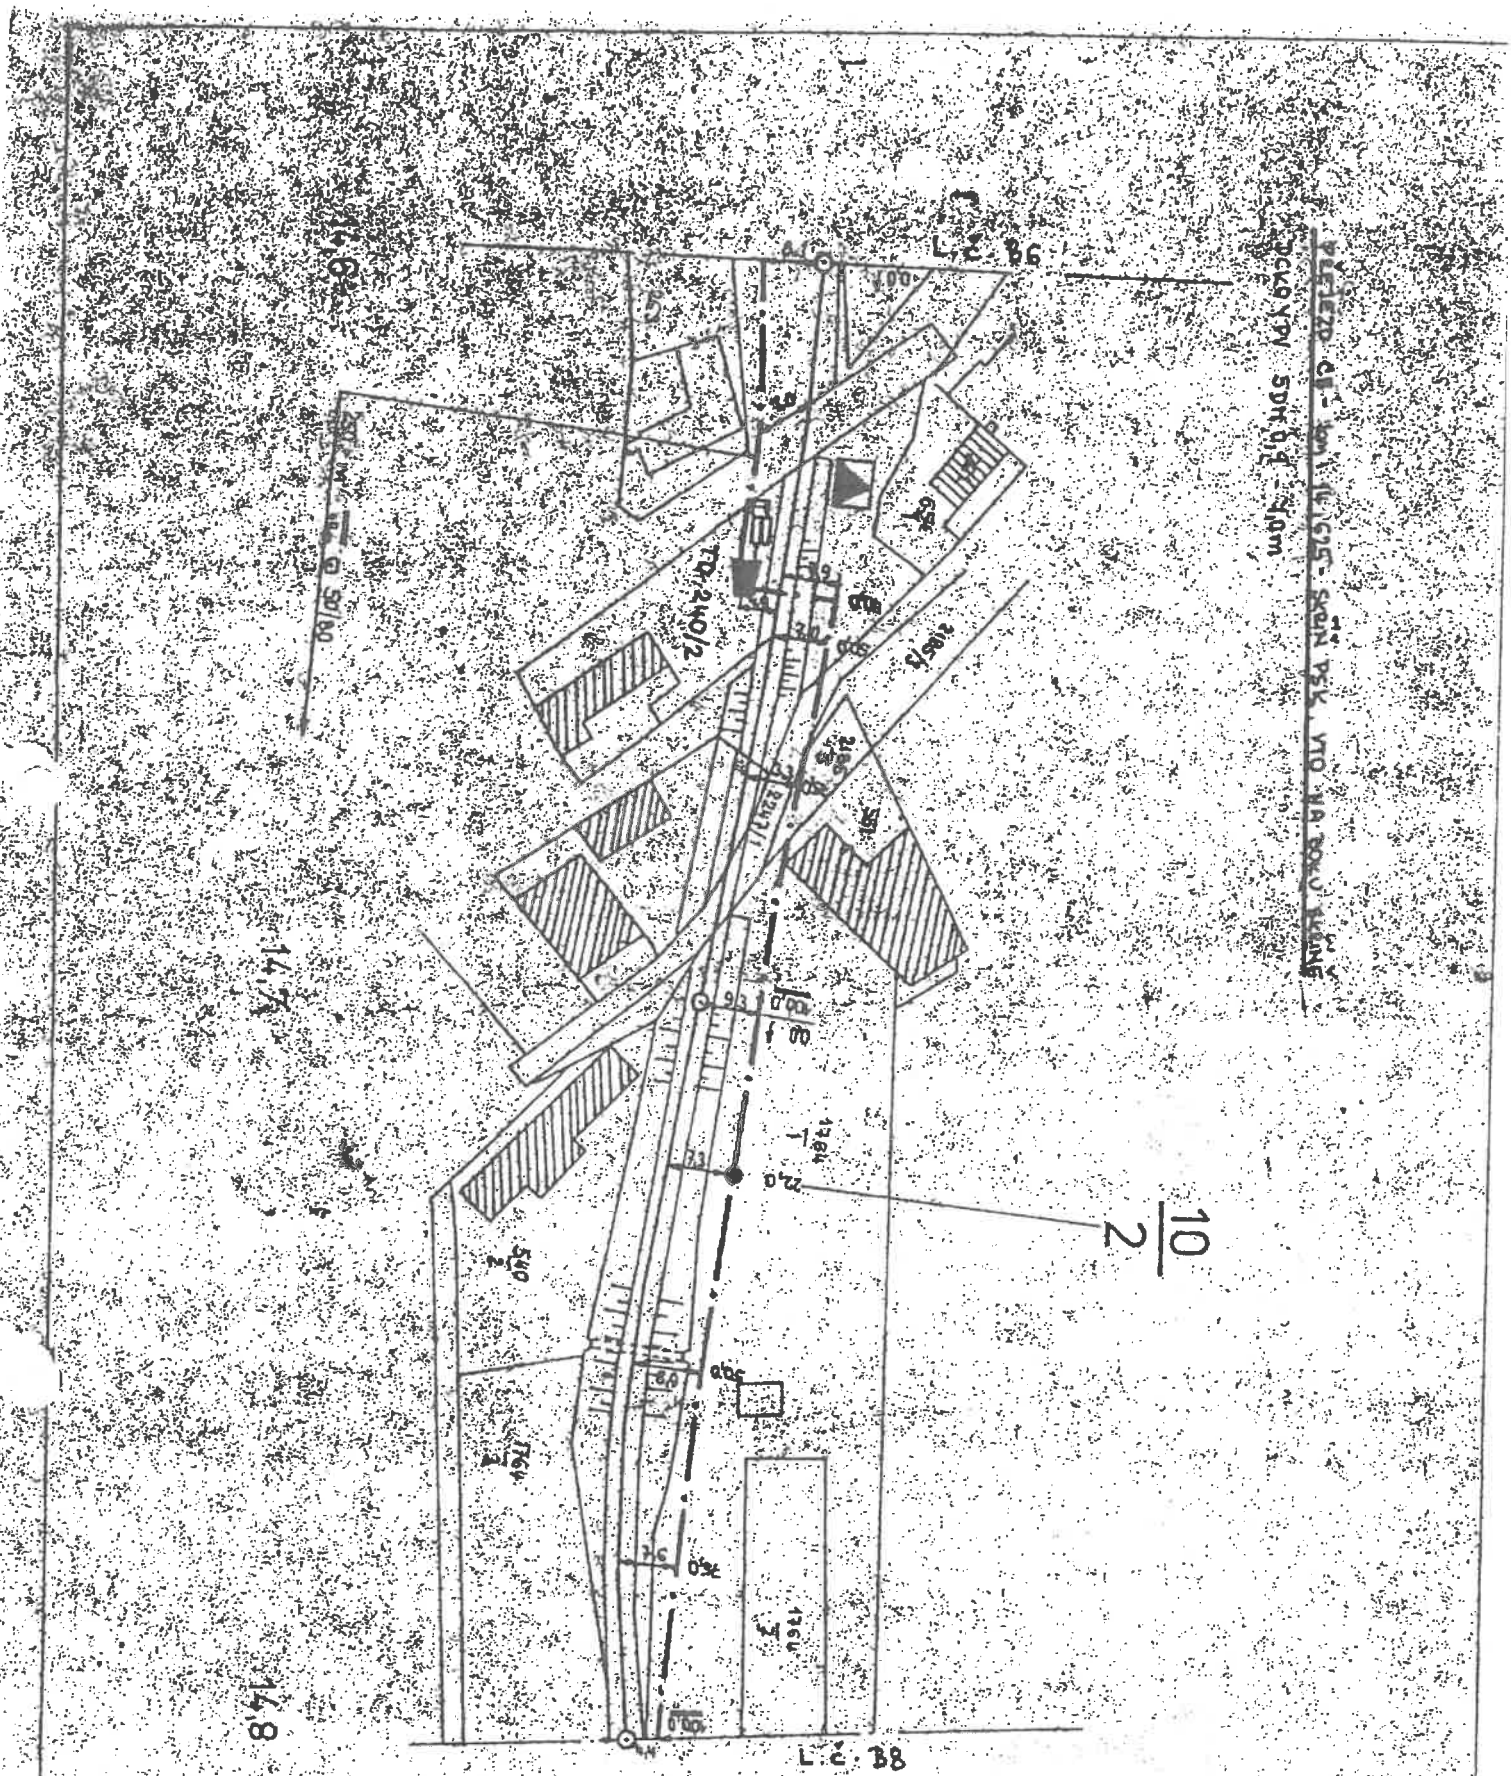


AŽD	Navrhl		Porucha č.												Heř. Městec – Prachovice
	Kreslil	Kolibek	Oprava č.												
1:1000	Zkoušel		Platí od:												B 7 75

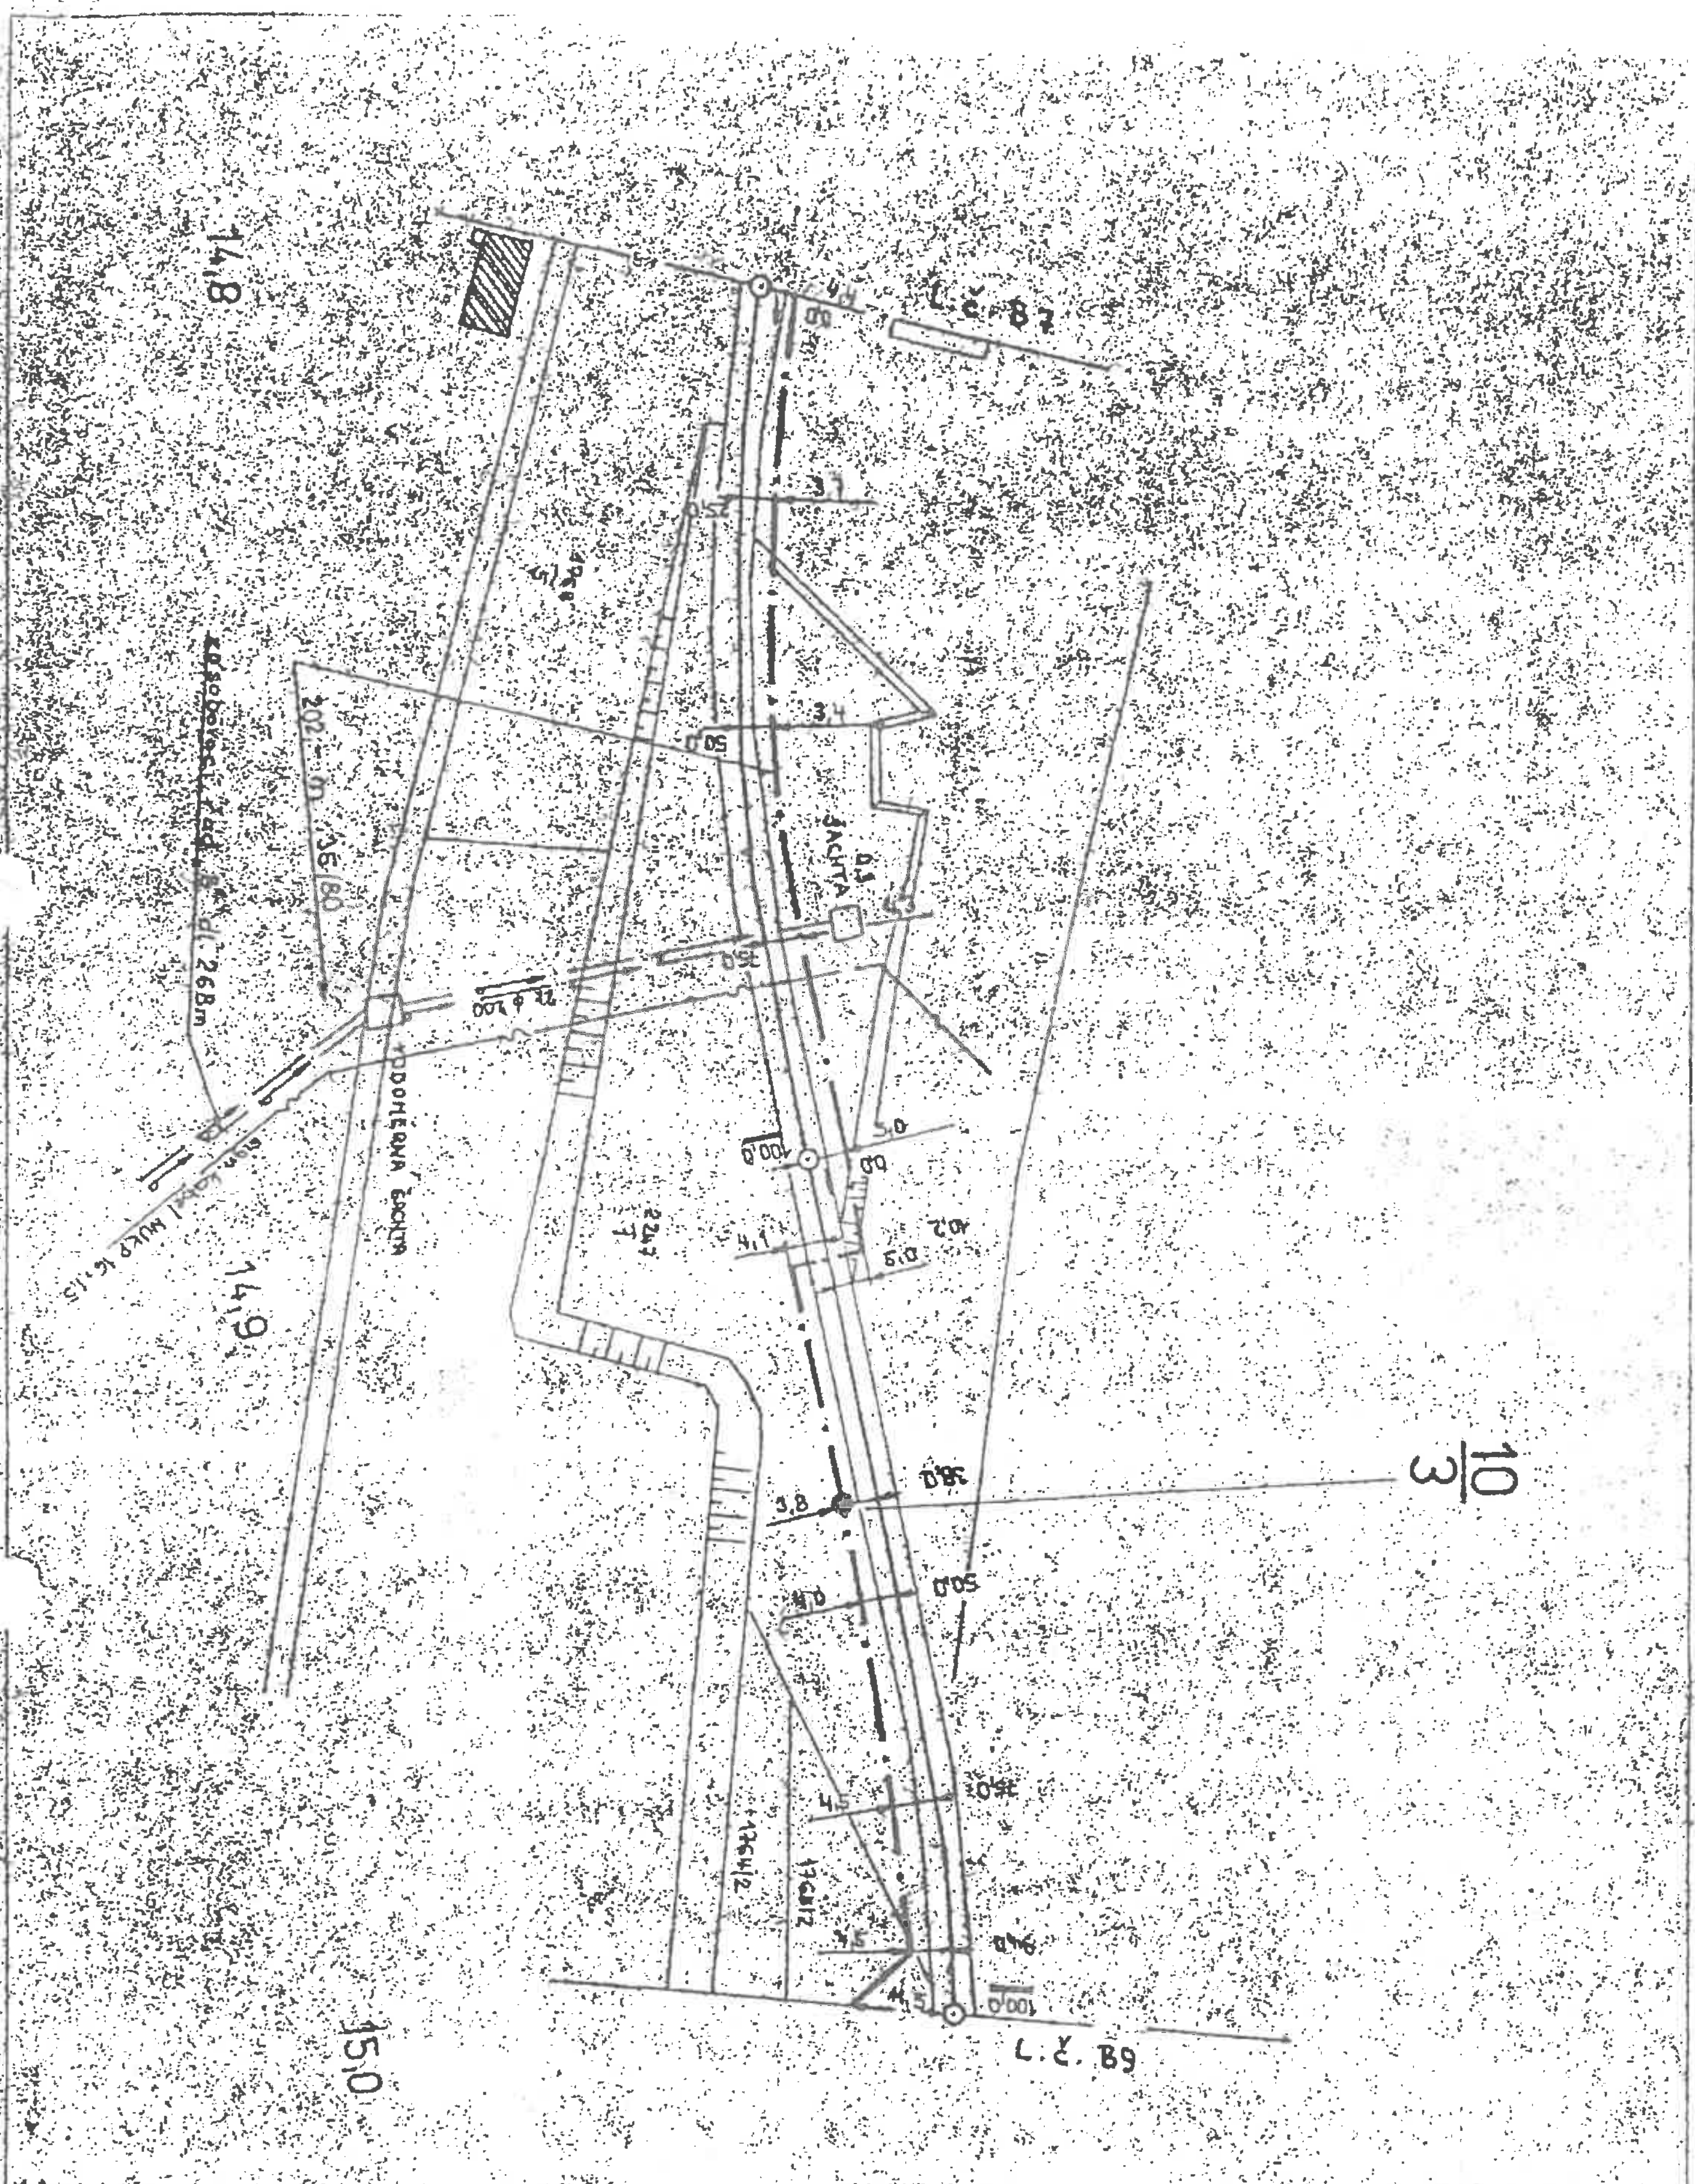


AŽD	Navrhl		Porucha č.	Heř.Městec - Prachovice
	Kreslil		Oprava č.	
1:1000	Zkoušel		Platí od:	3 8

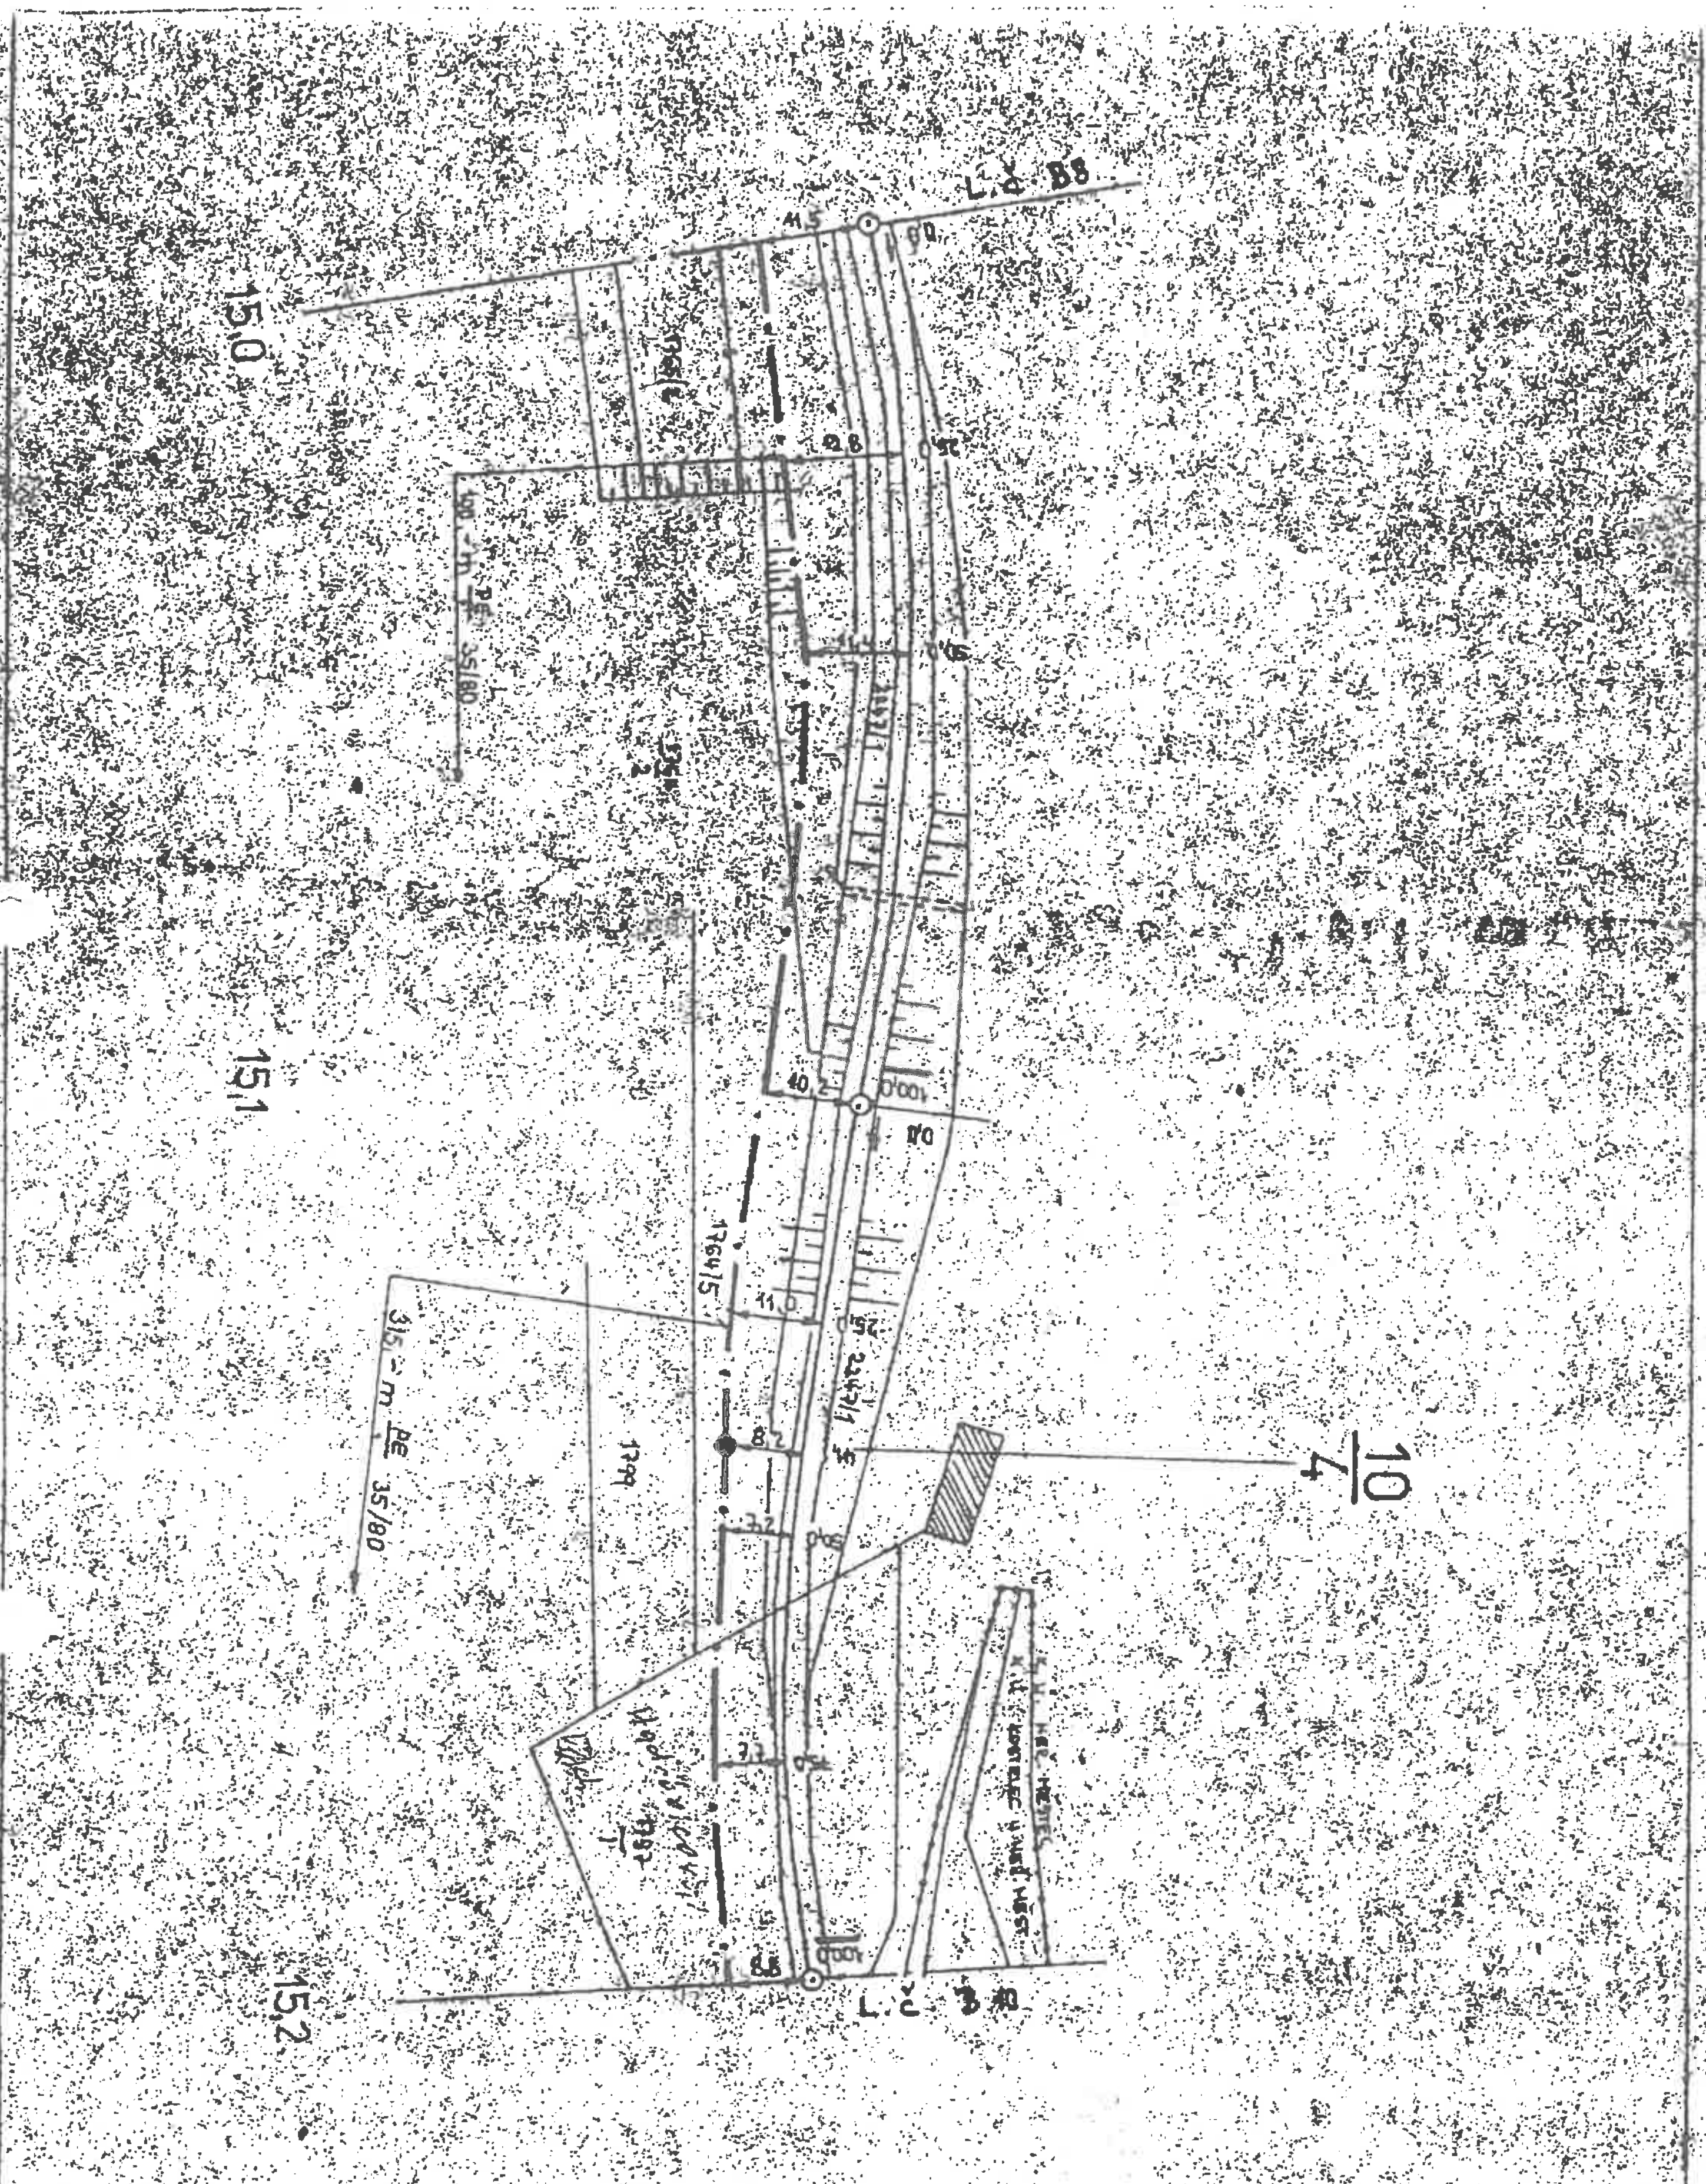

AŽD	Navrhl		Porucha č.	Heř. Městec – Prachovice
	Kreslil	Kolínek	Oprava č.	
1:1000	Zkoušel		Platí od:	B 9

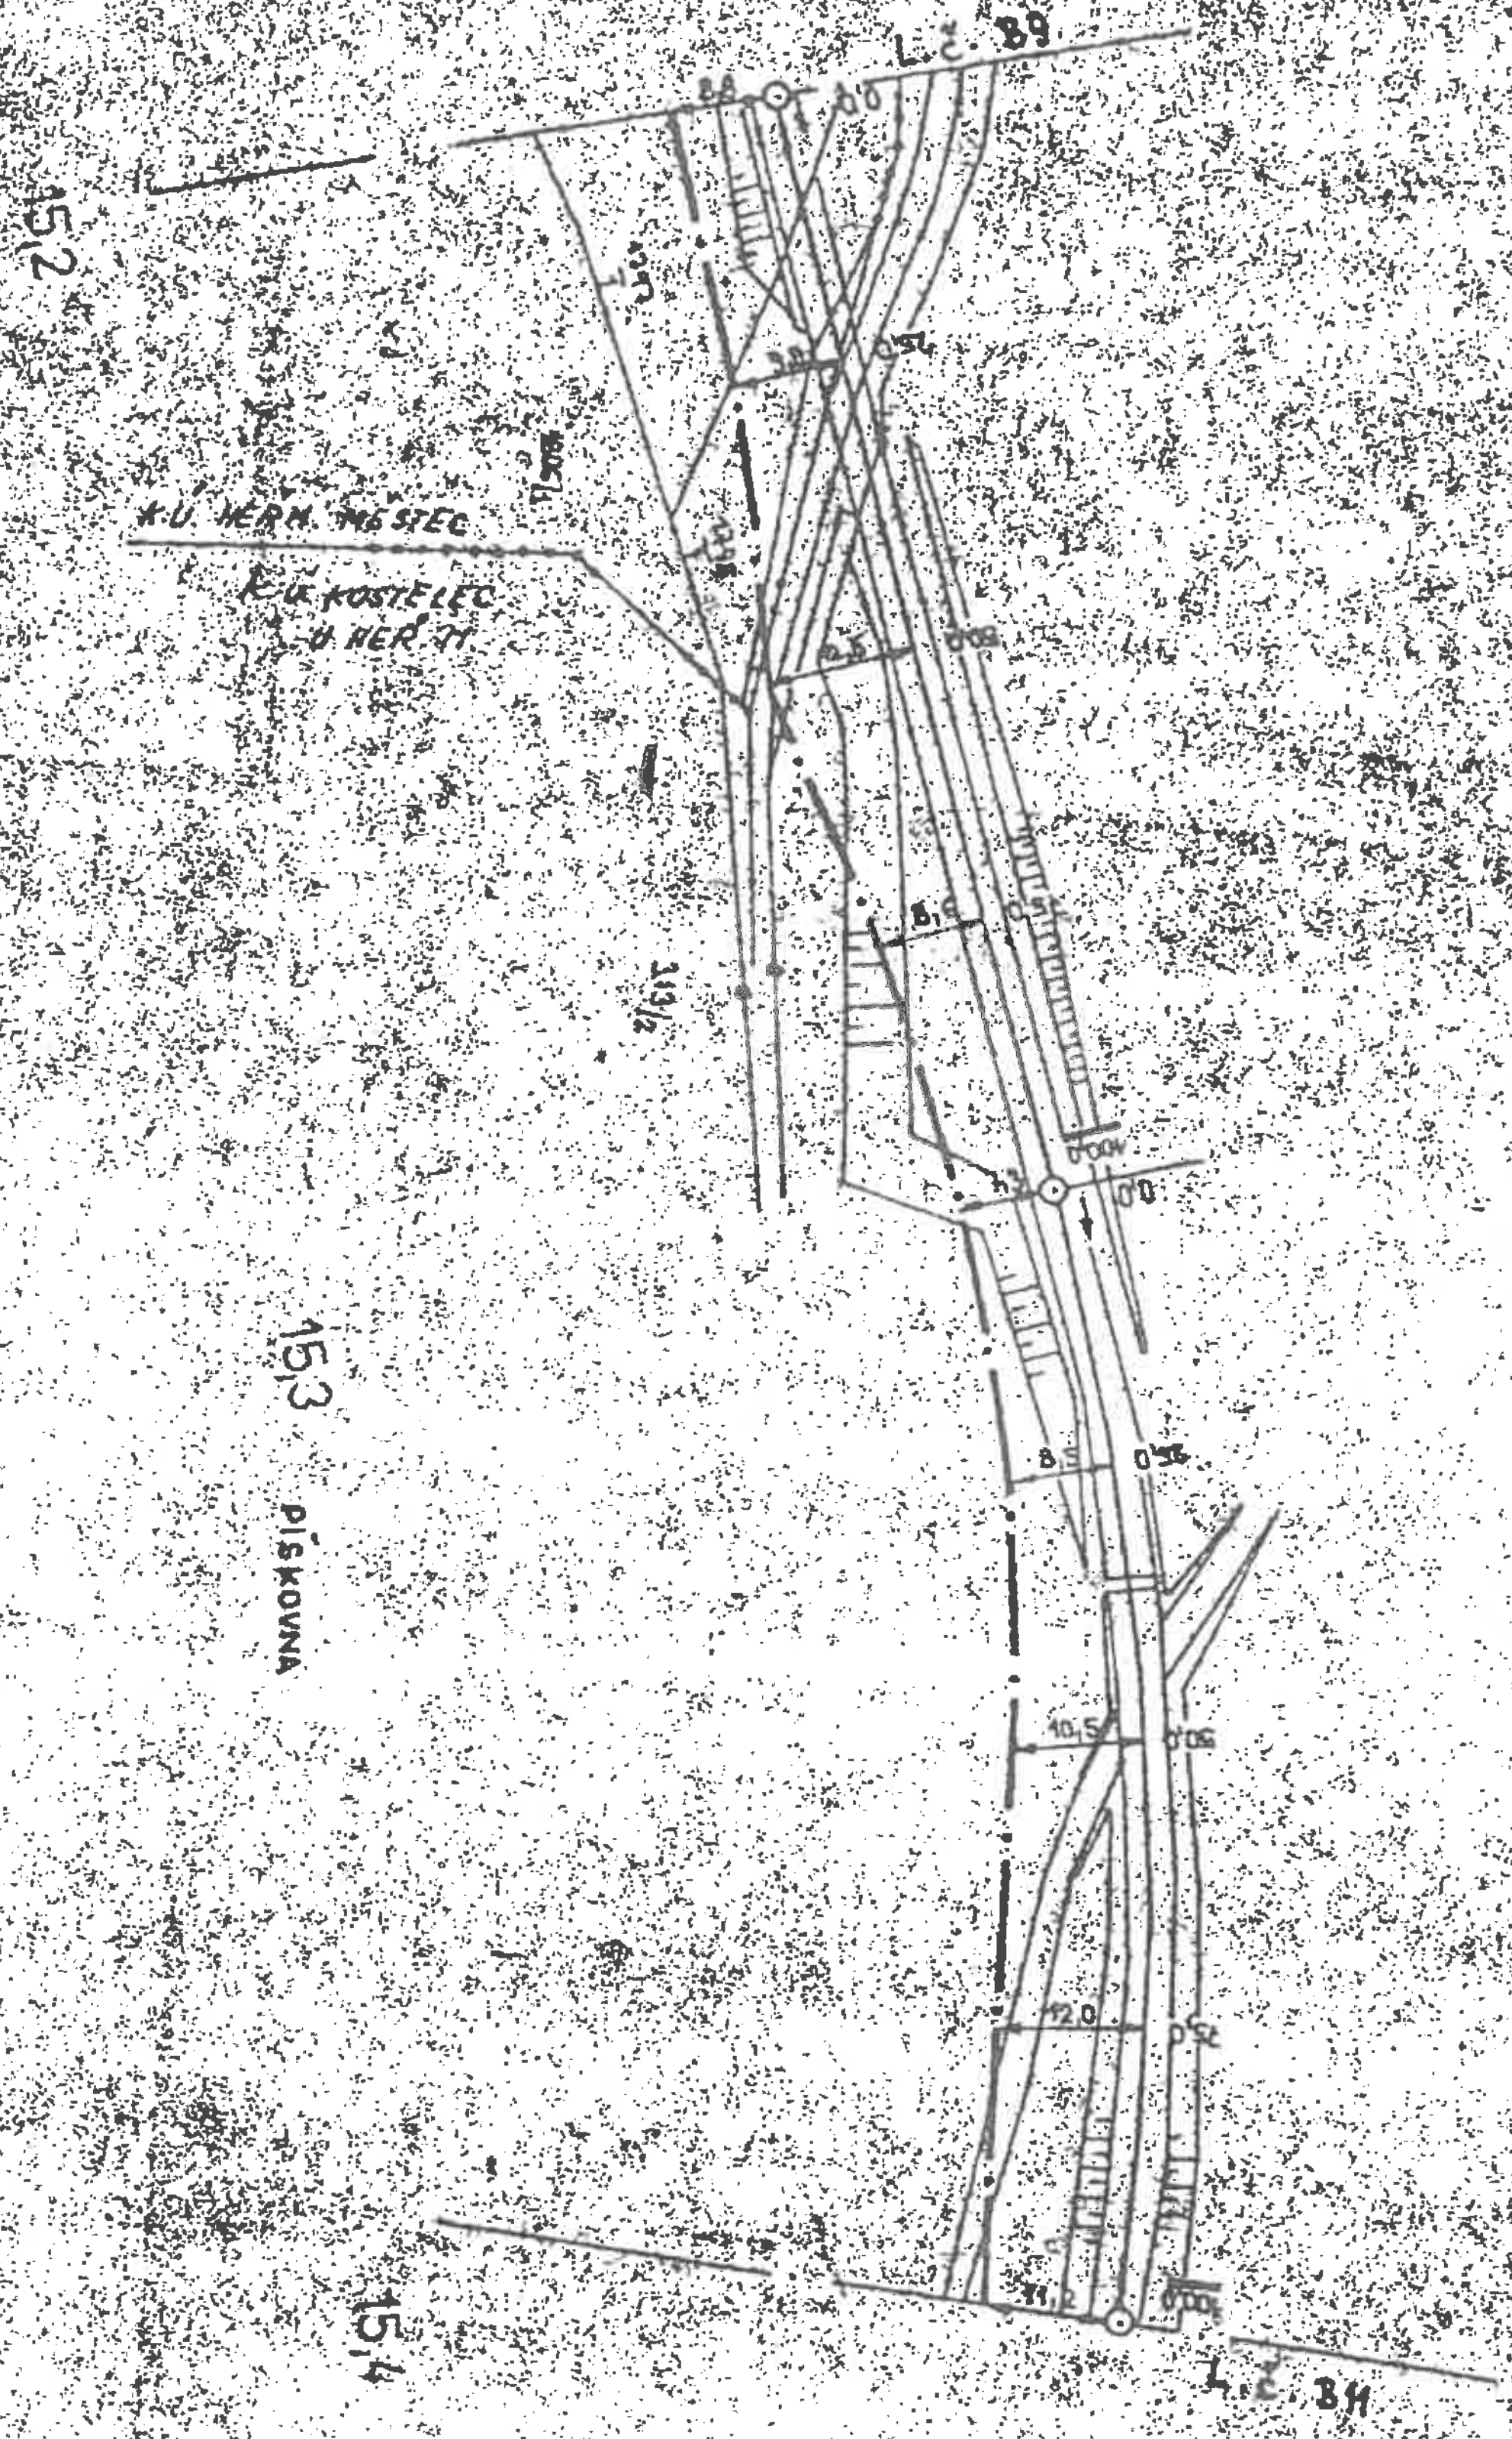


AŽD	Navrhl		Porucha č.	Heř.Městec – Prachovice
	Kreslil	Kolínek	Oprava č.	B 10
1:1000	Zkoušel		Platí od:	

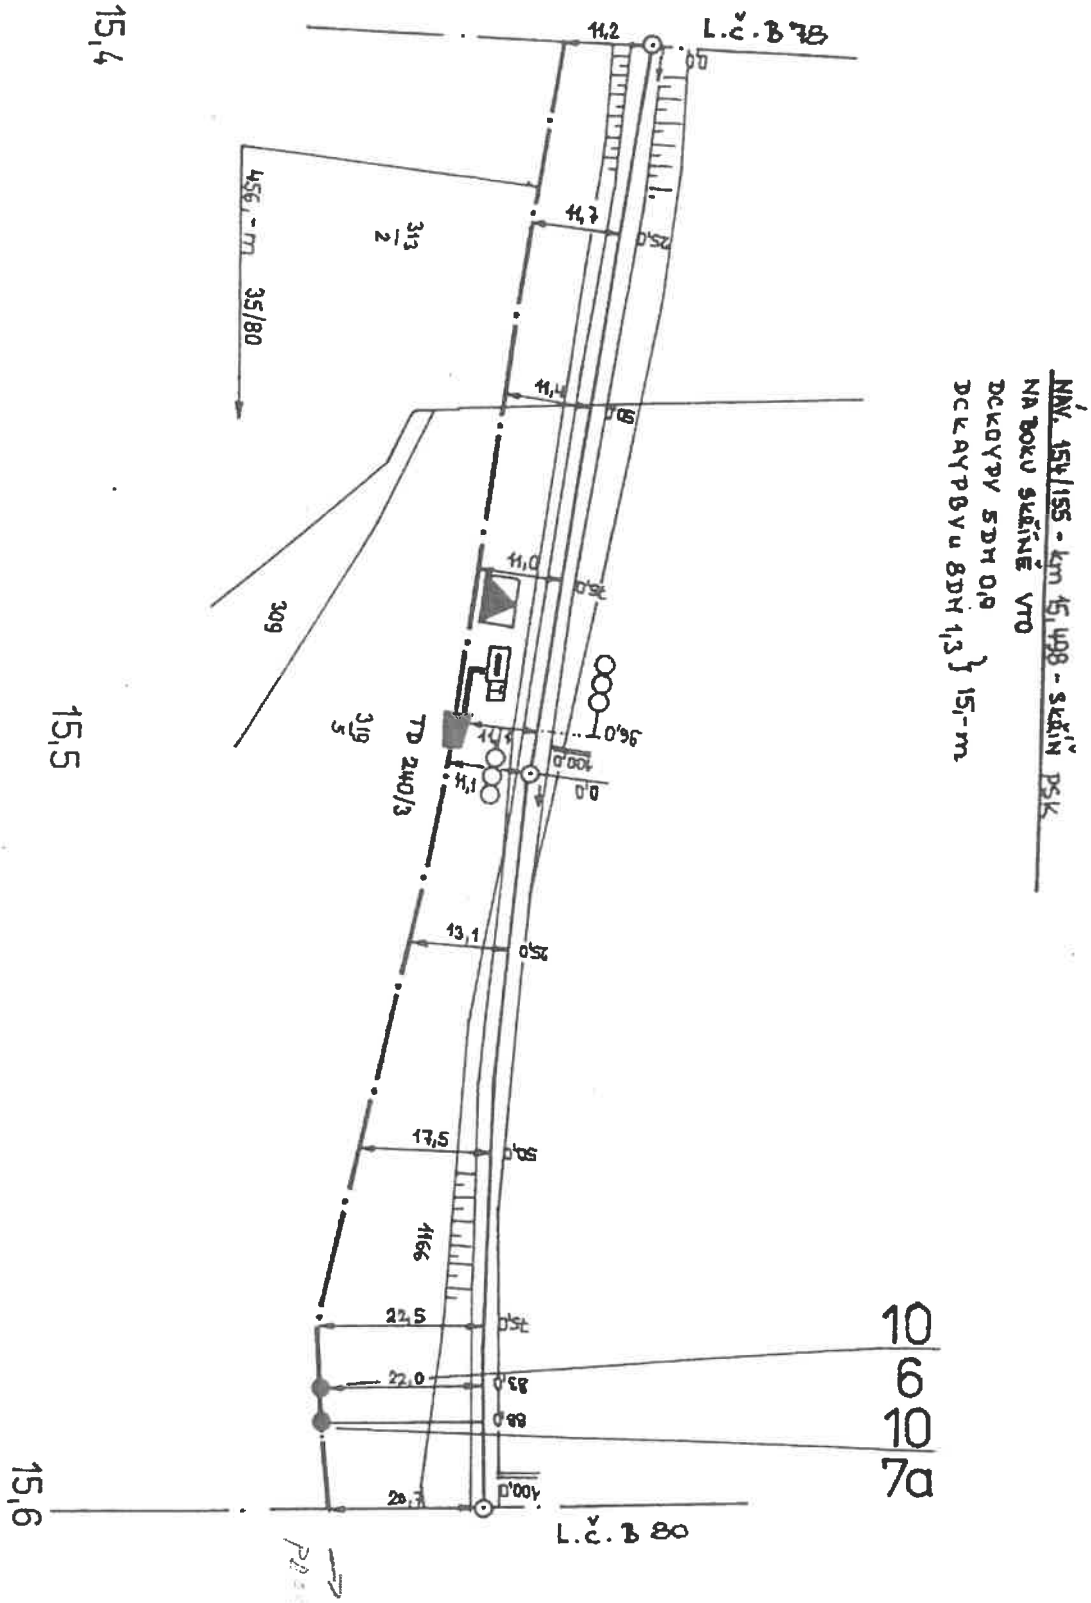


30.3.93

AŽD	Navrhl		Porucha č.		Heř. Městec – Prachovice
	Kreslil	Kolihel	Oprava č.		
1:1000	Zkoušel		Platí od:		B 79

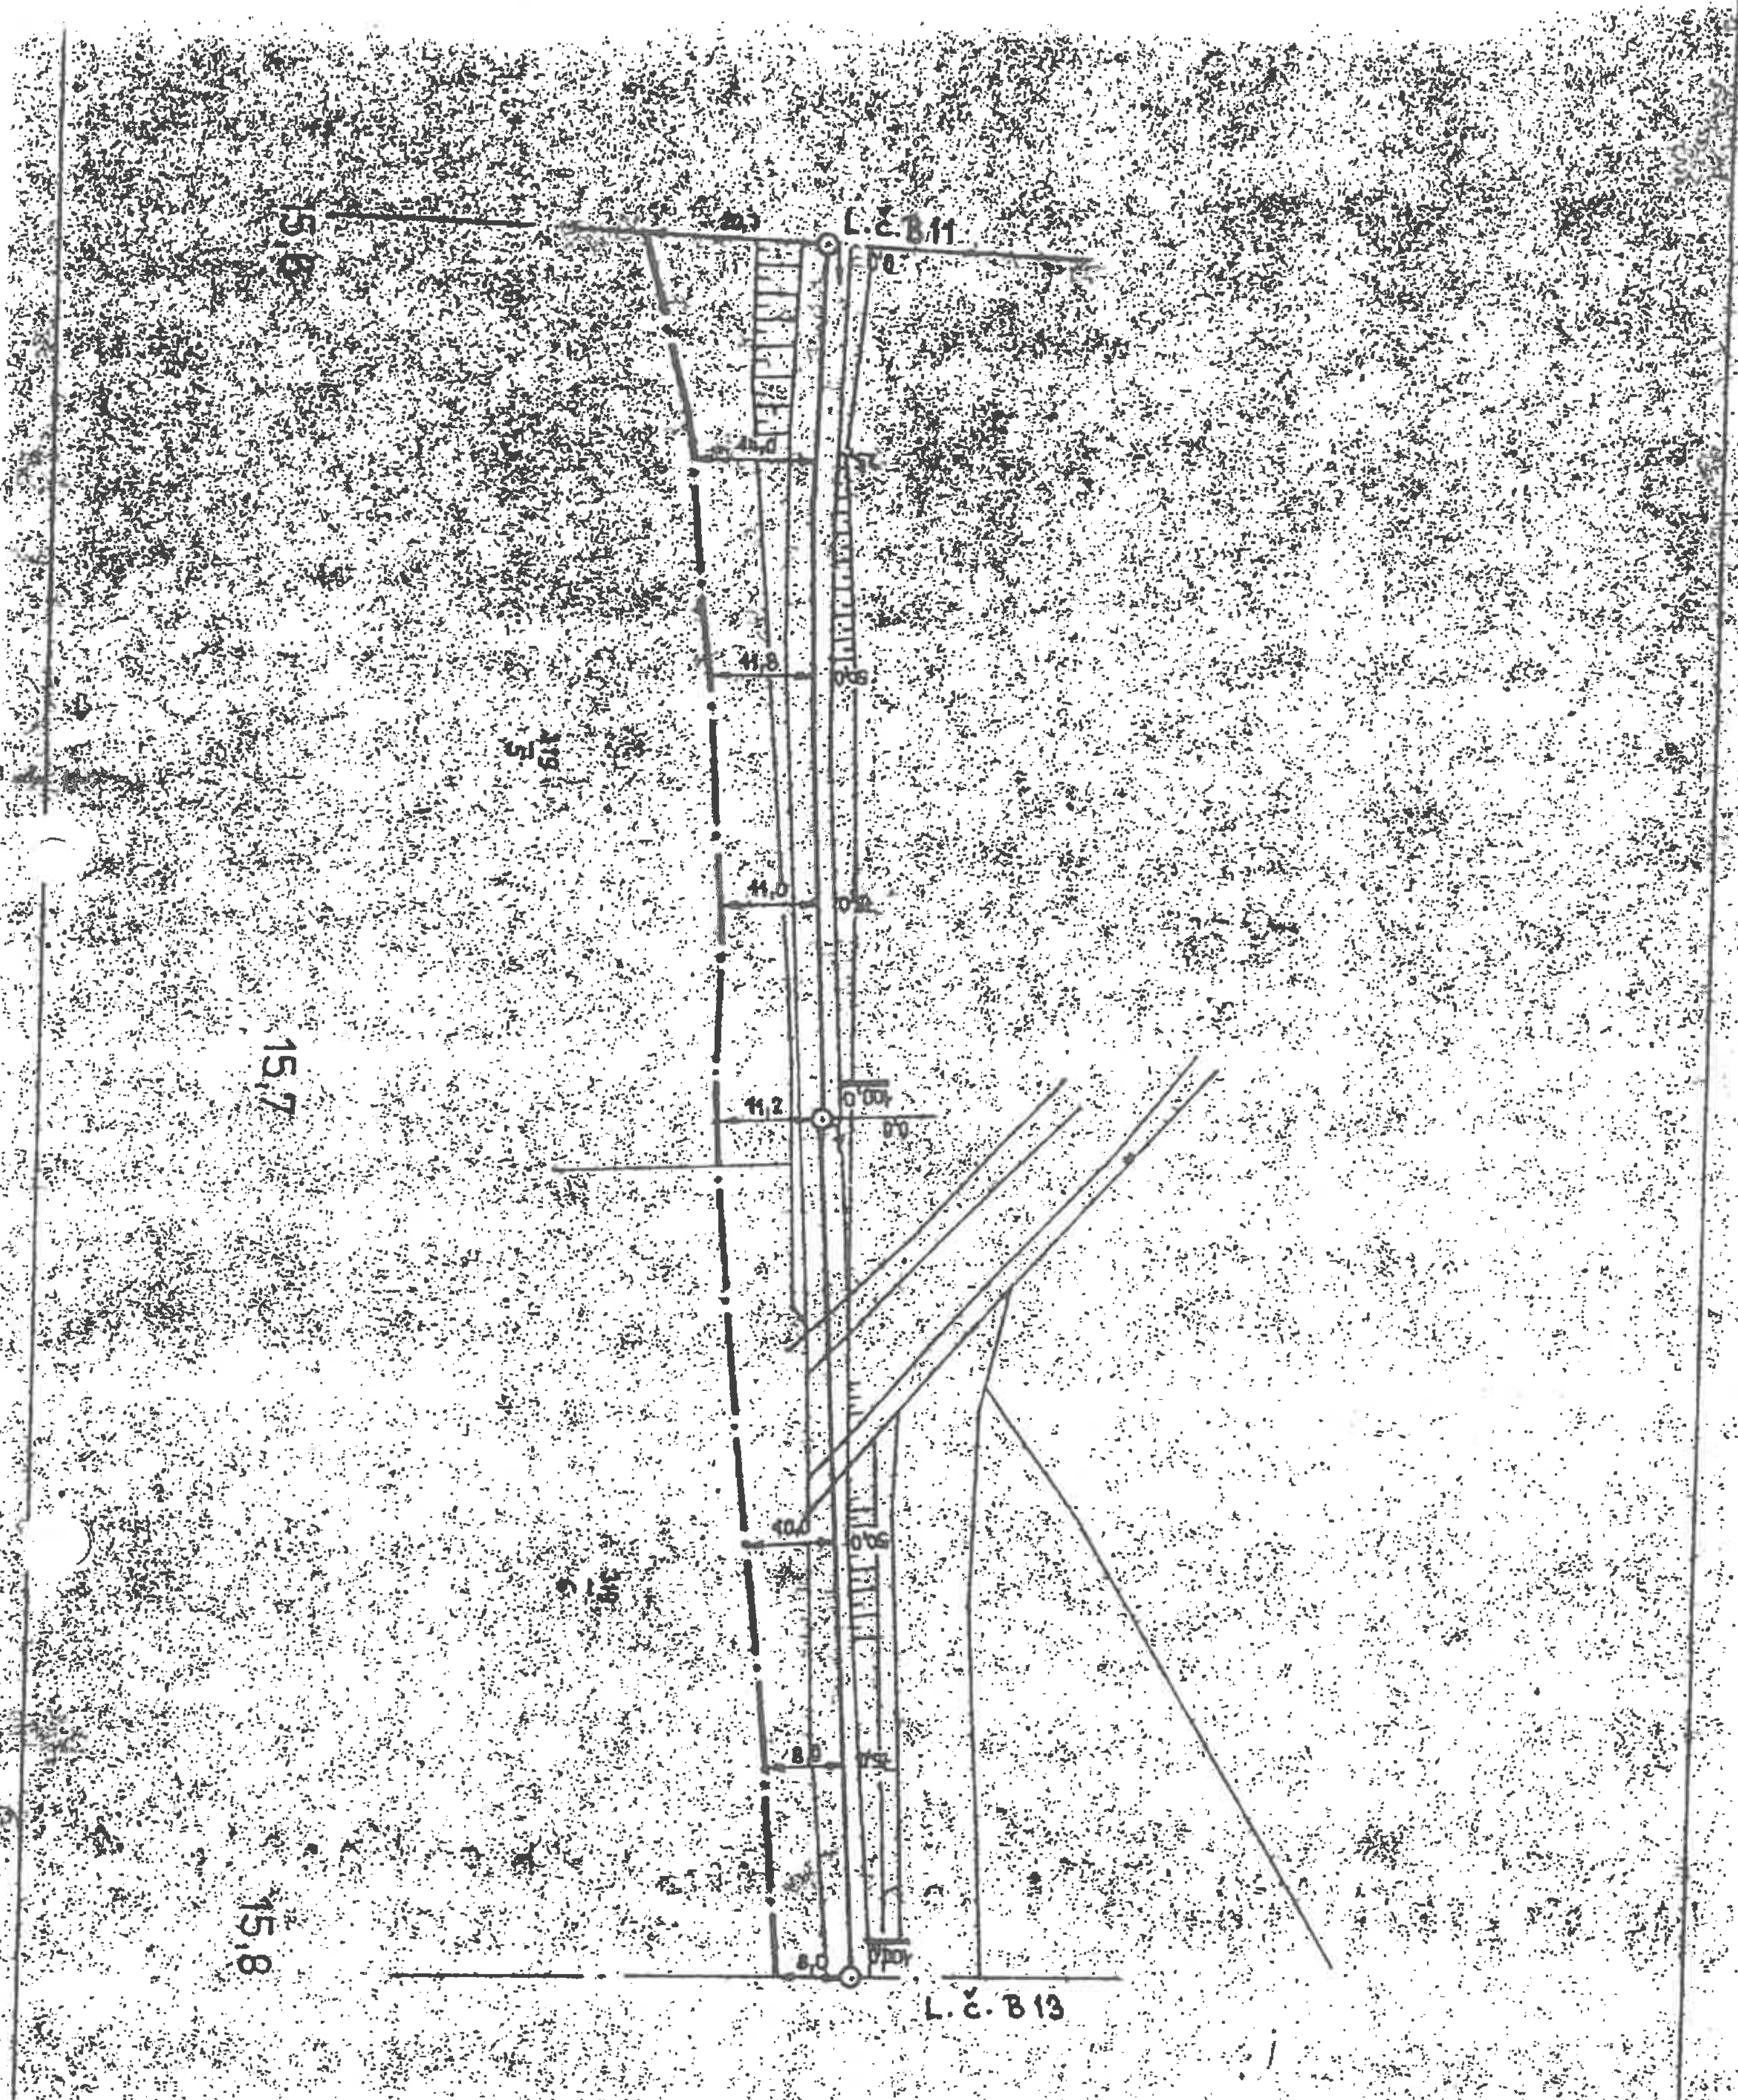


AŽD	Navrhl		Porucha č.		Heř. Městec - Prachovice
	Kreslil	Kolibal	Oprava č.		
1:1000	Zkoušel		Platí od		B 12 80

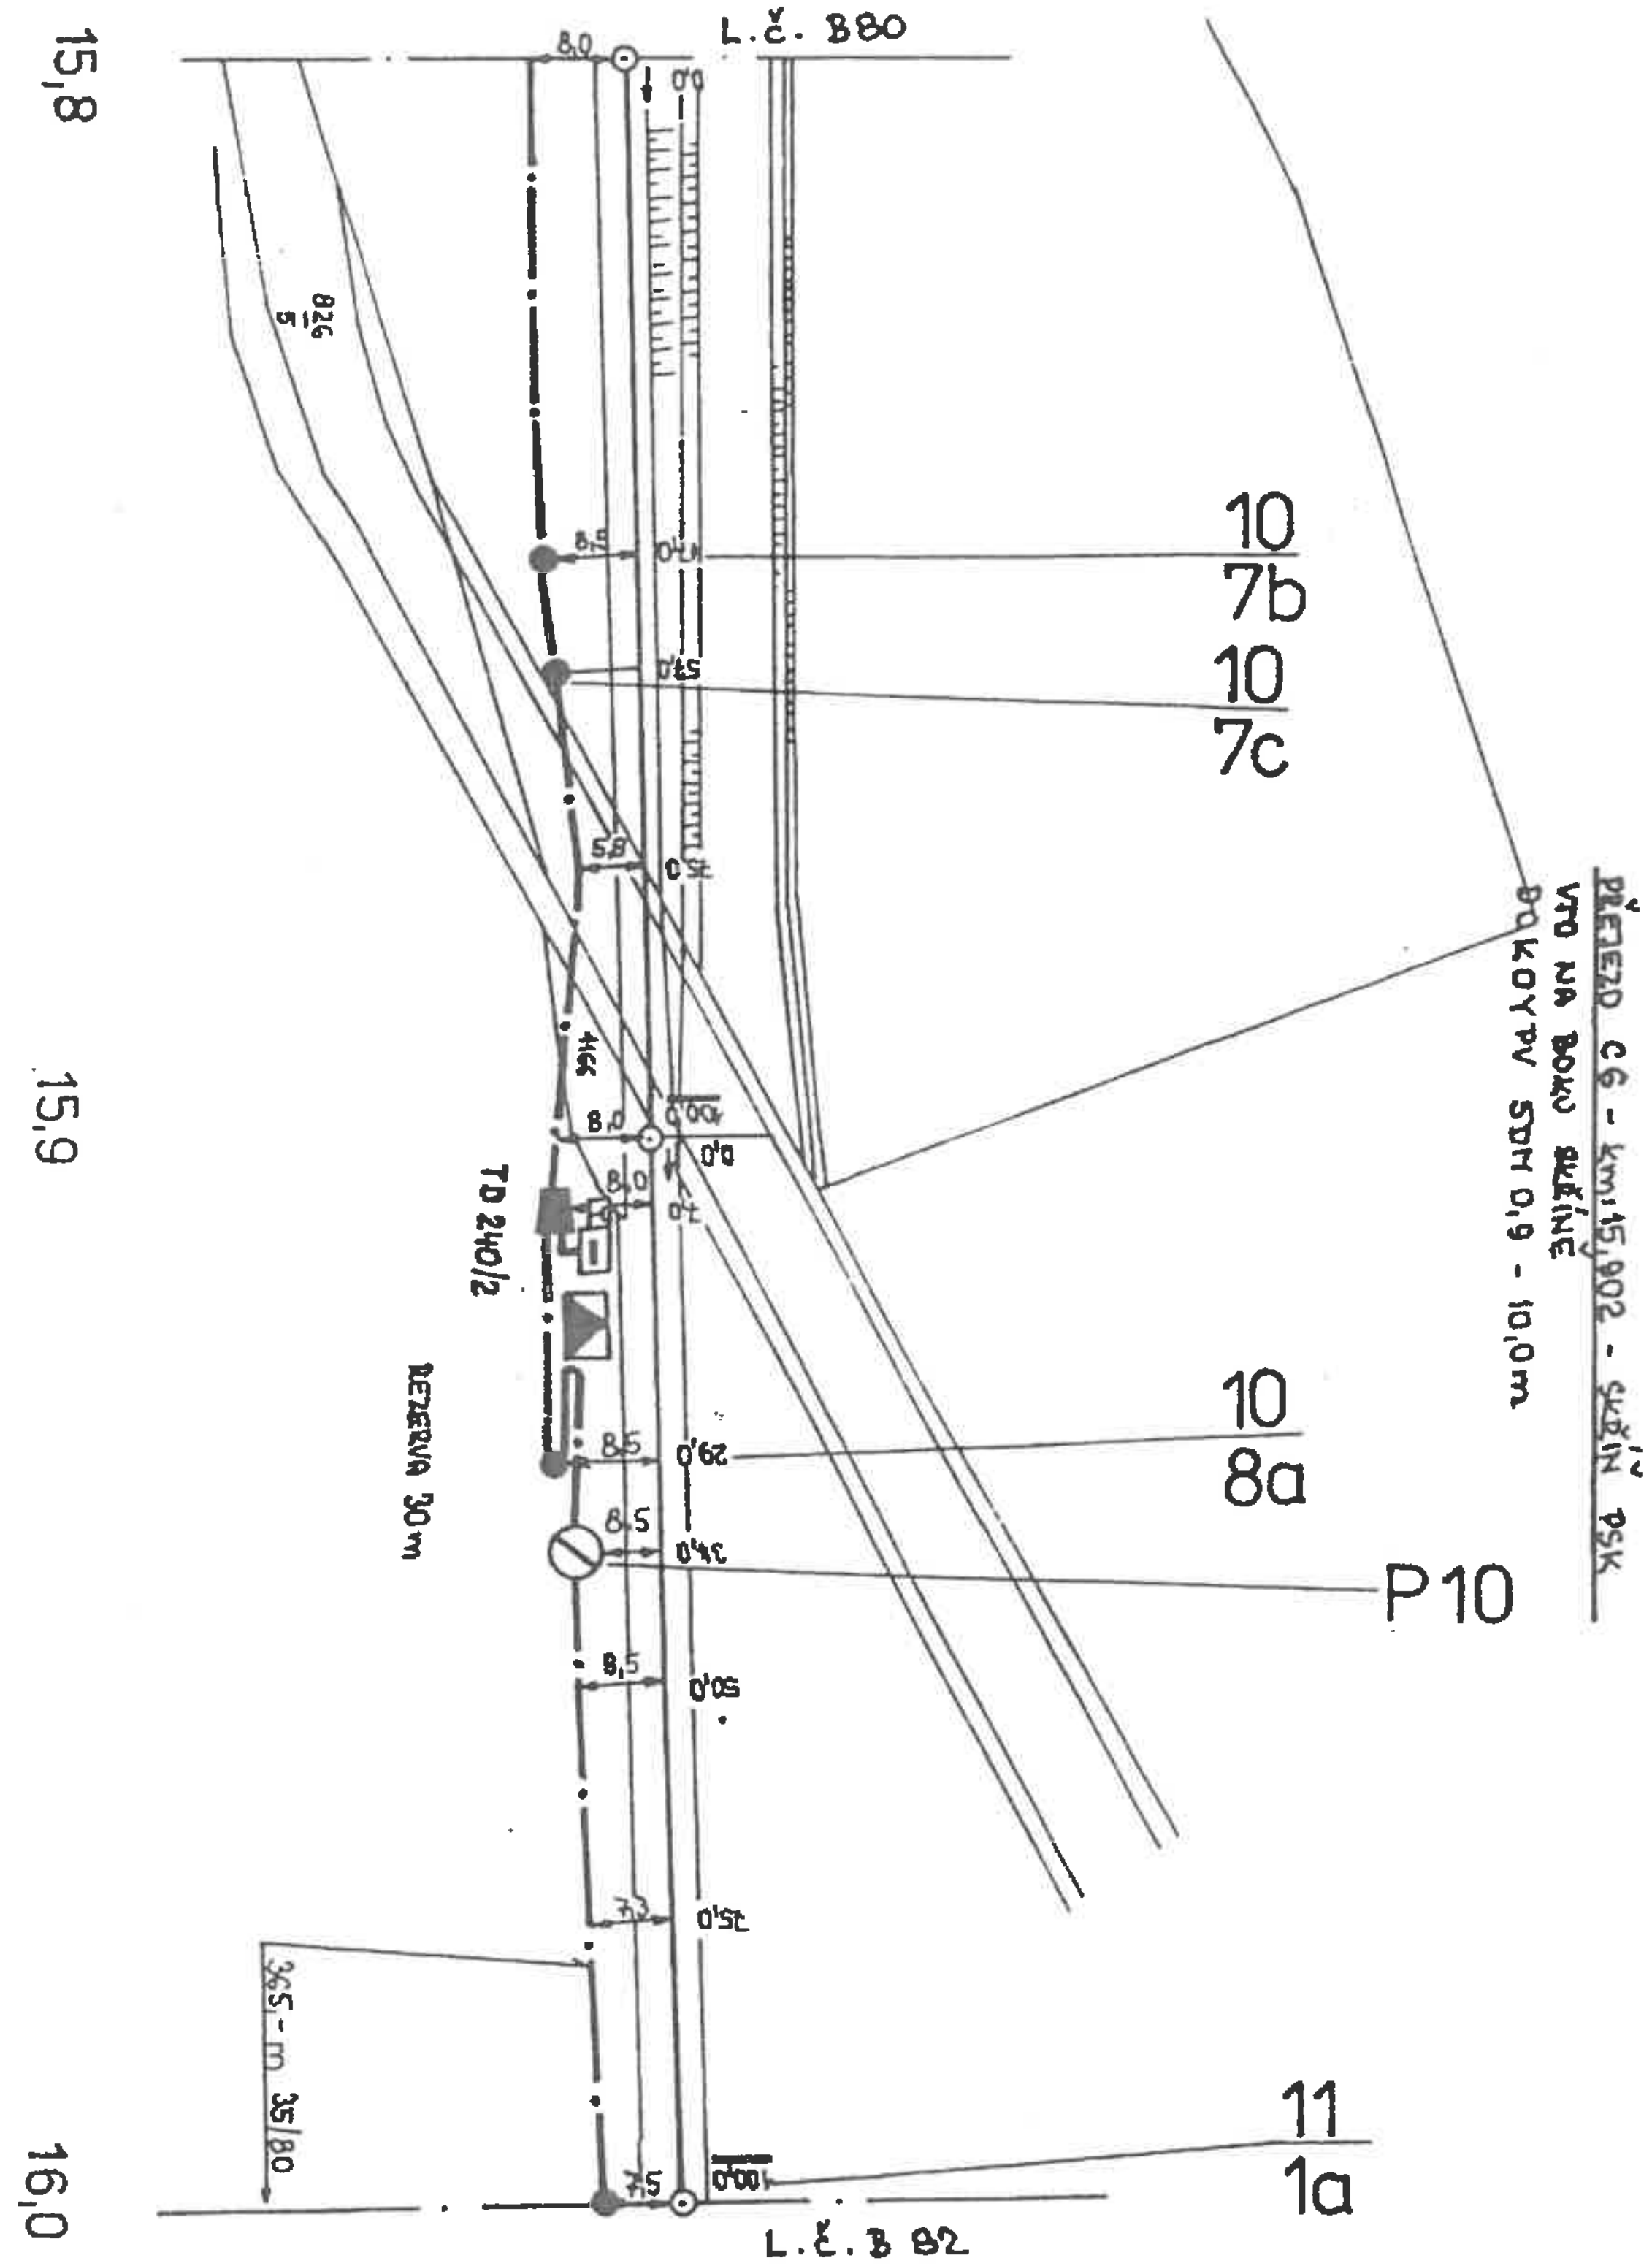


30.3.93

AŽD	Navrhl		Porucha č.	Heř. Městec–Prachovice
	Kreslil	Kohout	Oprava č.	
1:1000	Zkoušel		Platí od:	B 81

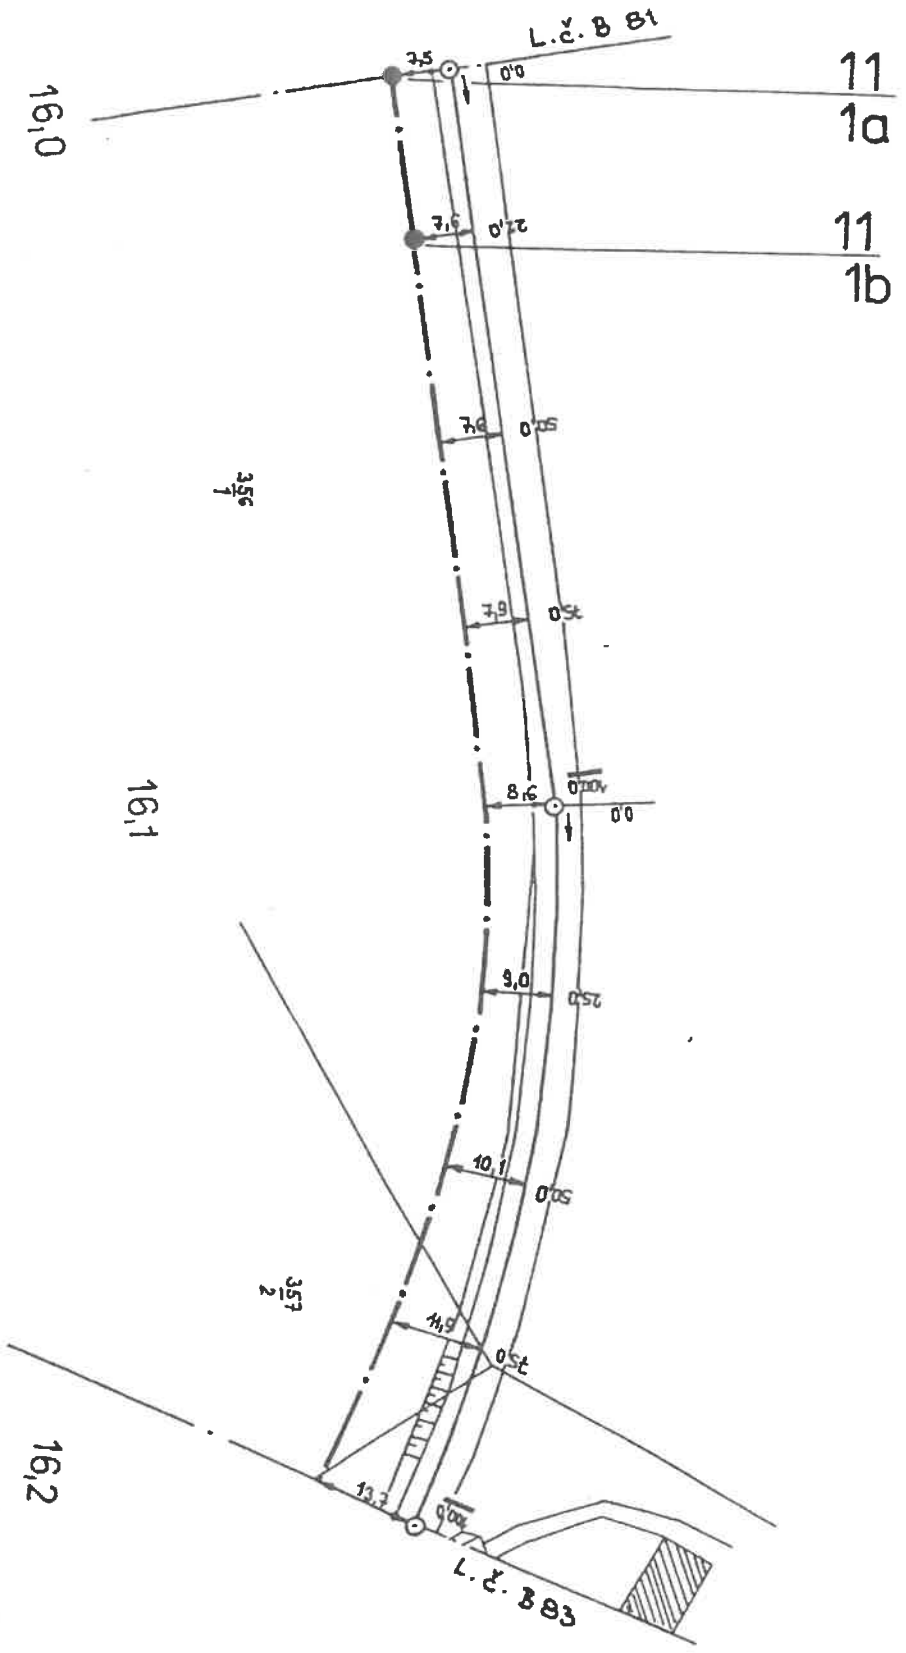


30.3.93

AŽD	Navrhl		Porucha č.		Heř.Městec-Prachovice
	Kreslil	Kolihel	Oprava č.		B 82
1:1000	Zkoušel		Platí od:		

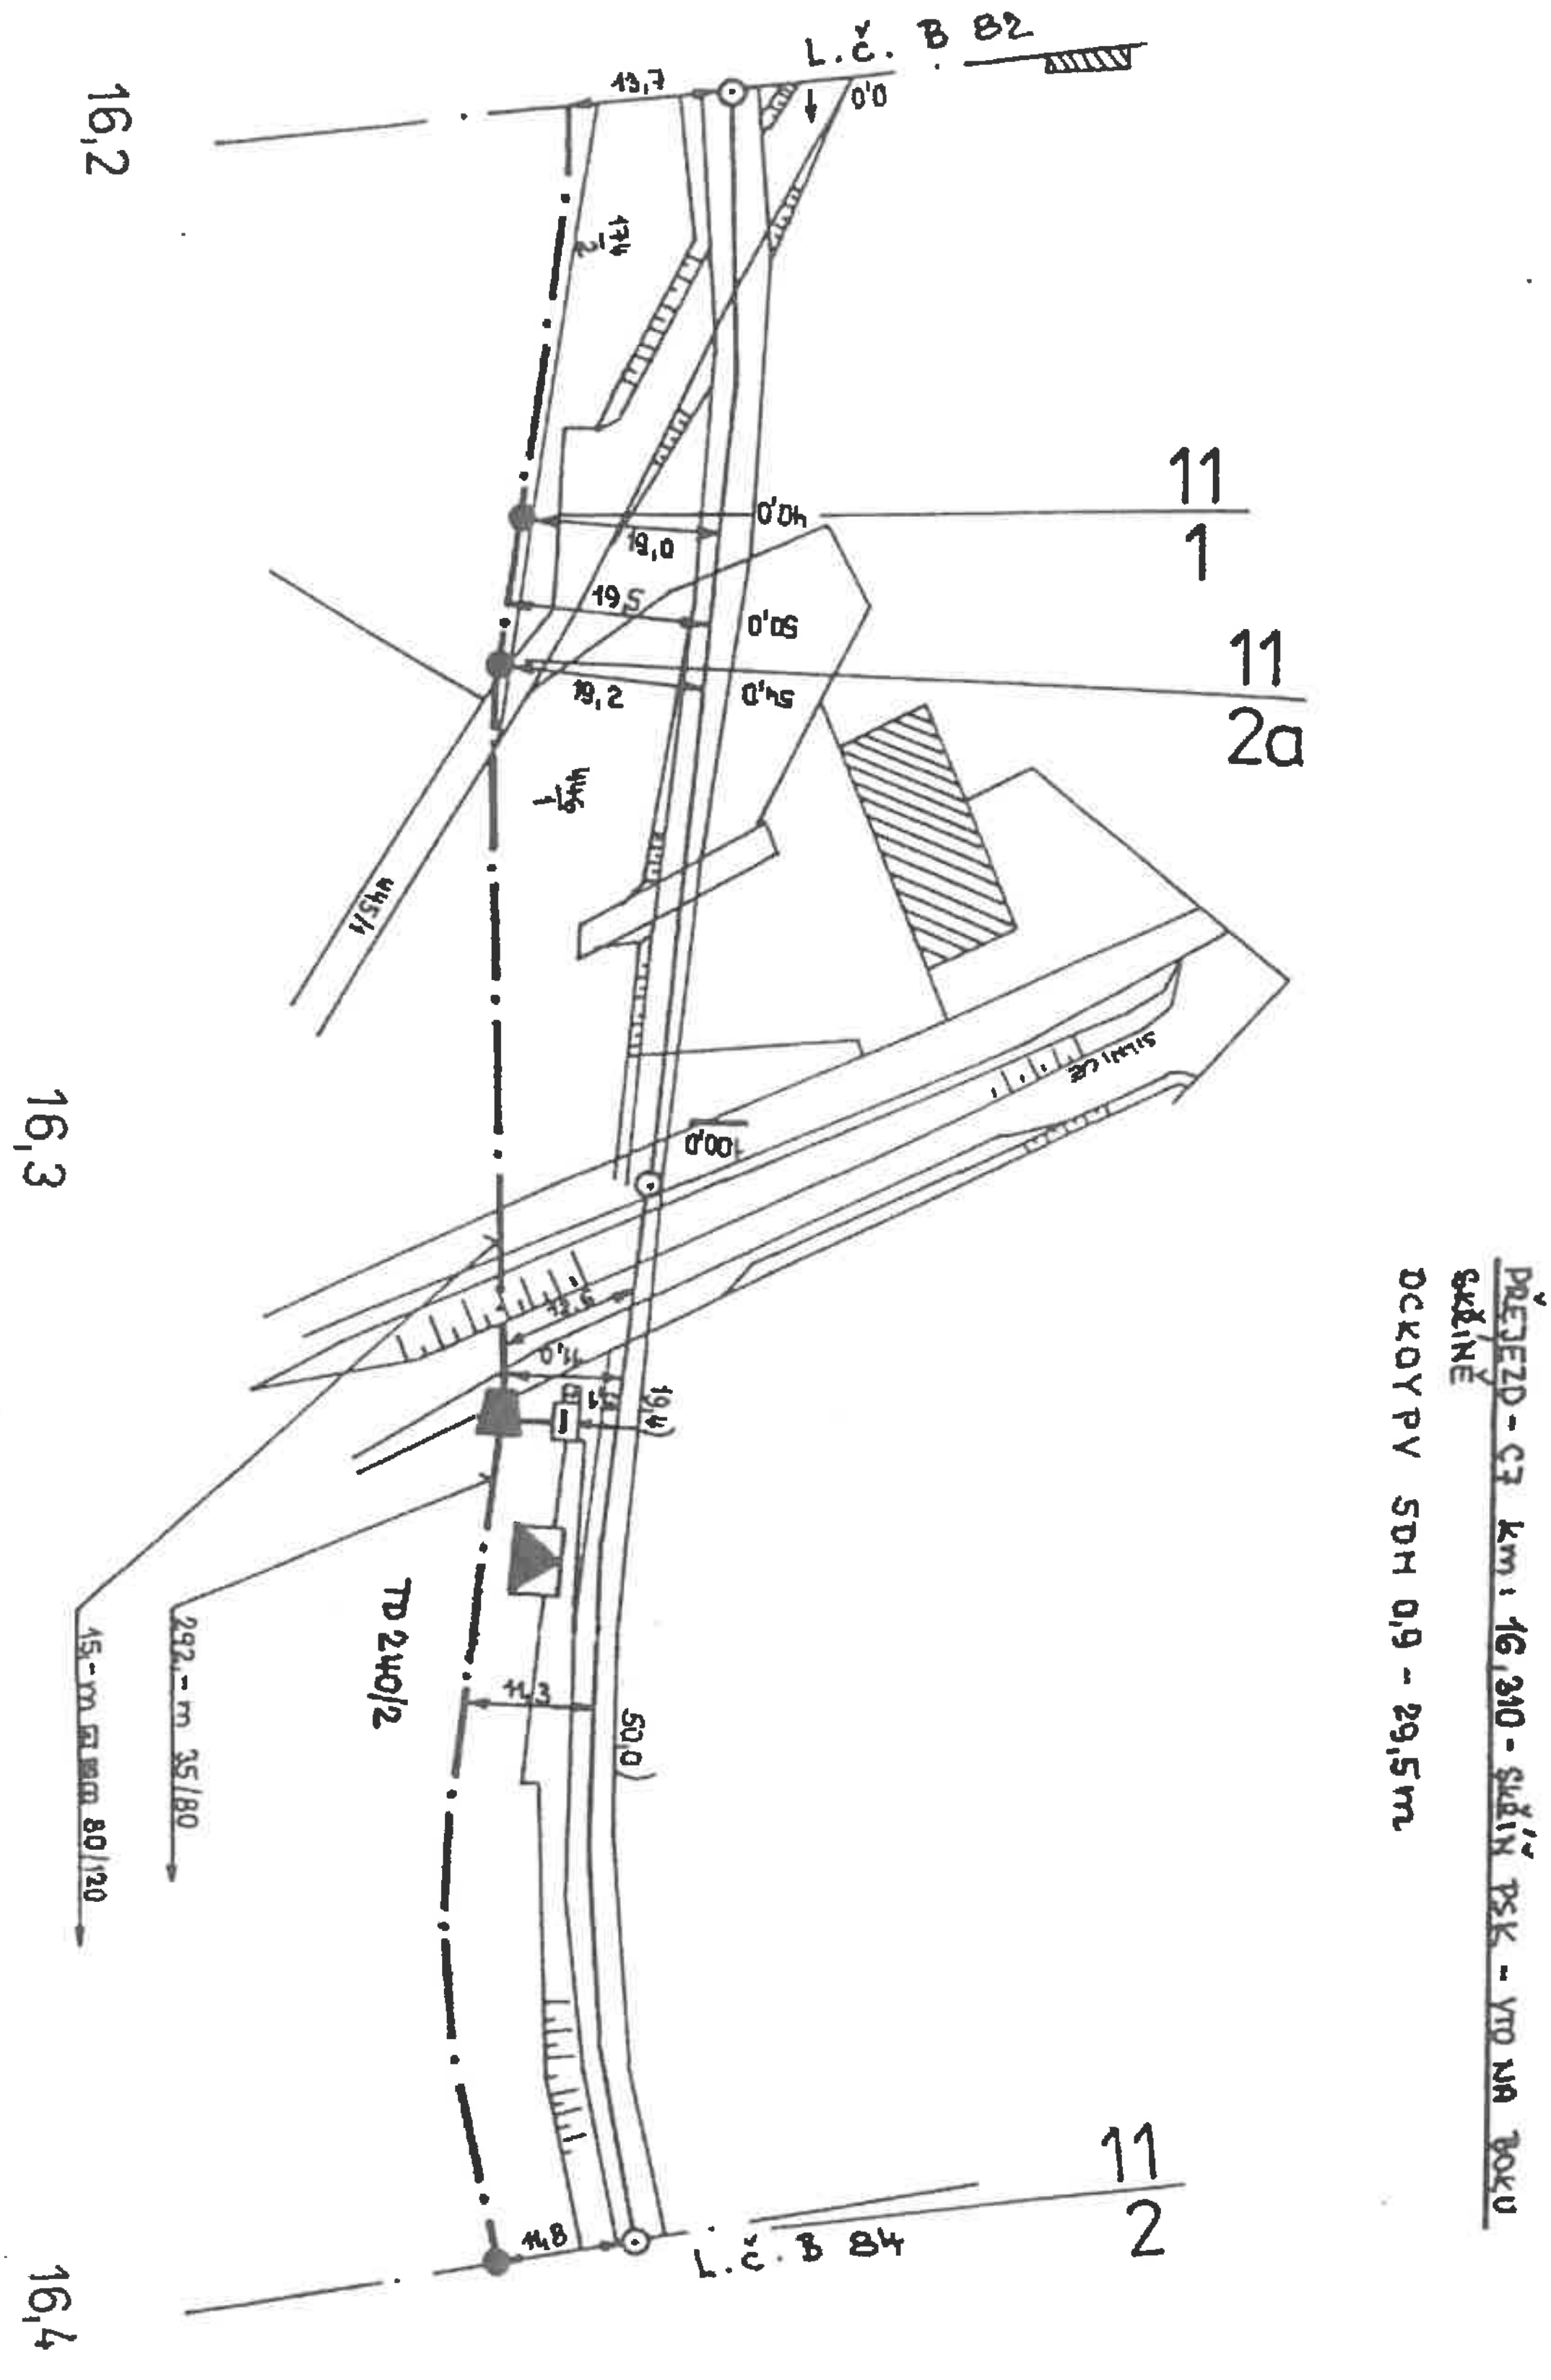


30.3.93

AŽD	Navrhl		Porucha č.	Heř Městec-Prachovice
	Kreslil	Kolilucl	Oprava č.	B 83
1:1000	Zkoušel		Platí od:	

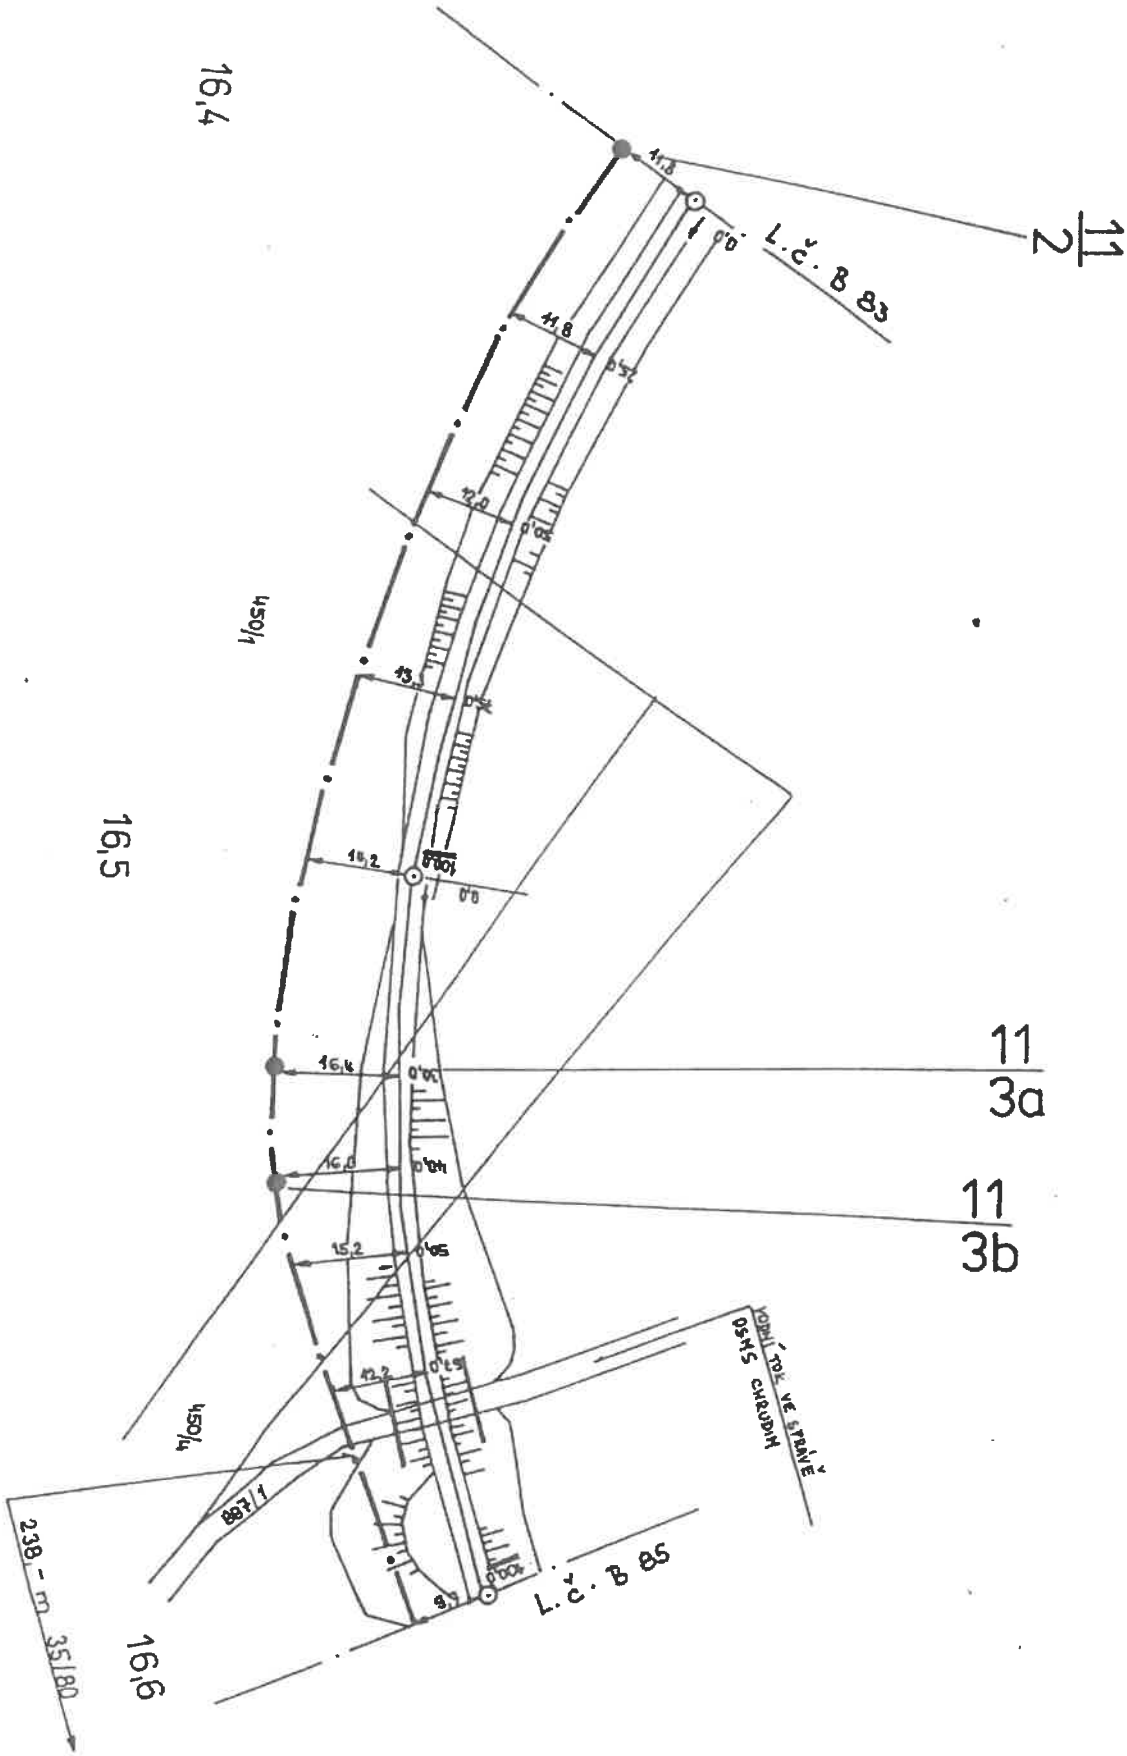


30.3.93

AŽD	Navrhl		Porucha č.		Heř.Městec-Prachovice
	Kreslil	Kvěšová	Oprava č.		
1:1000	Zkoušel		Platí od:		B 84

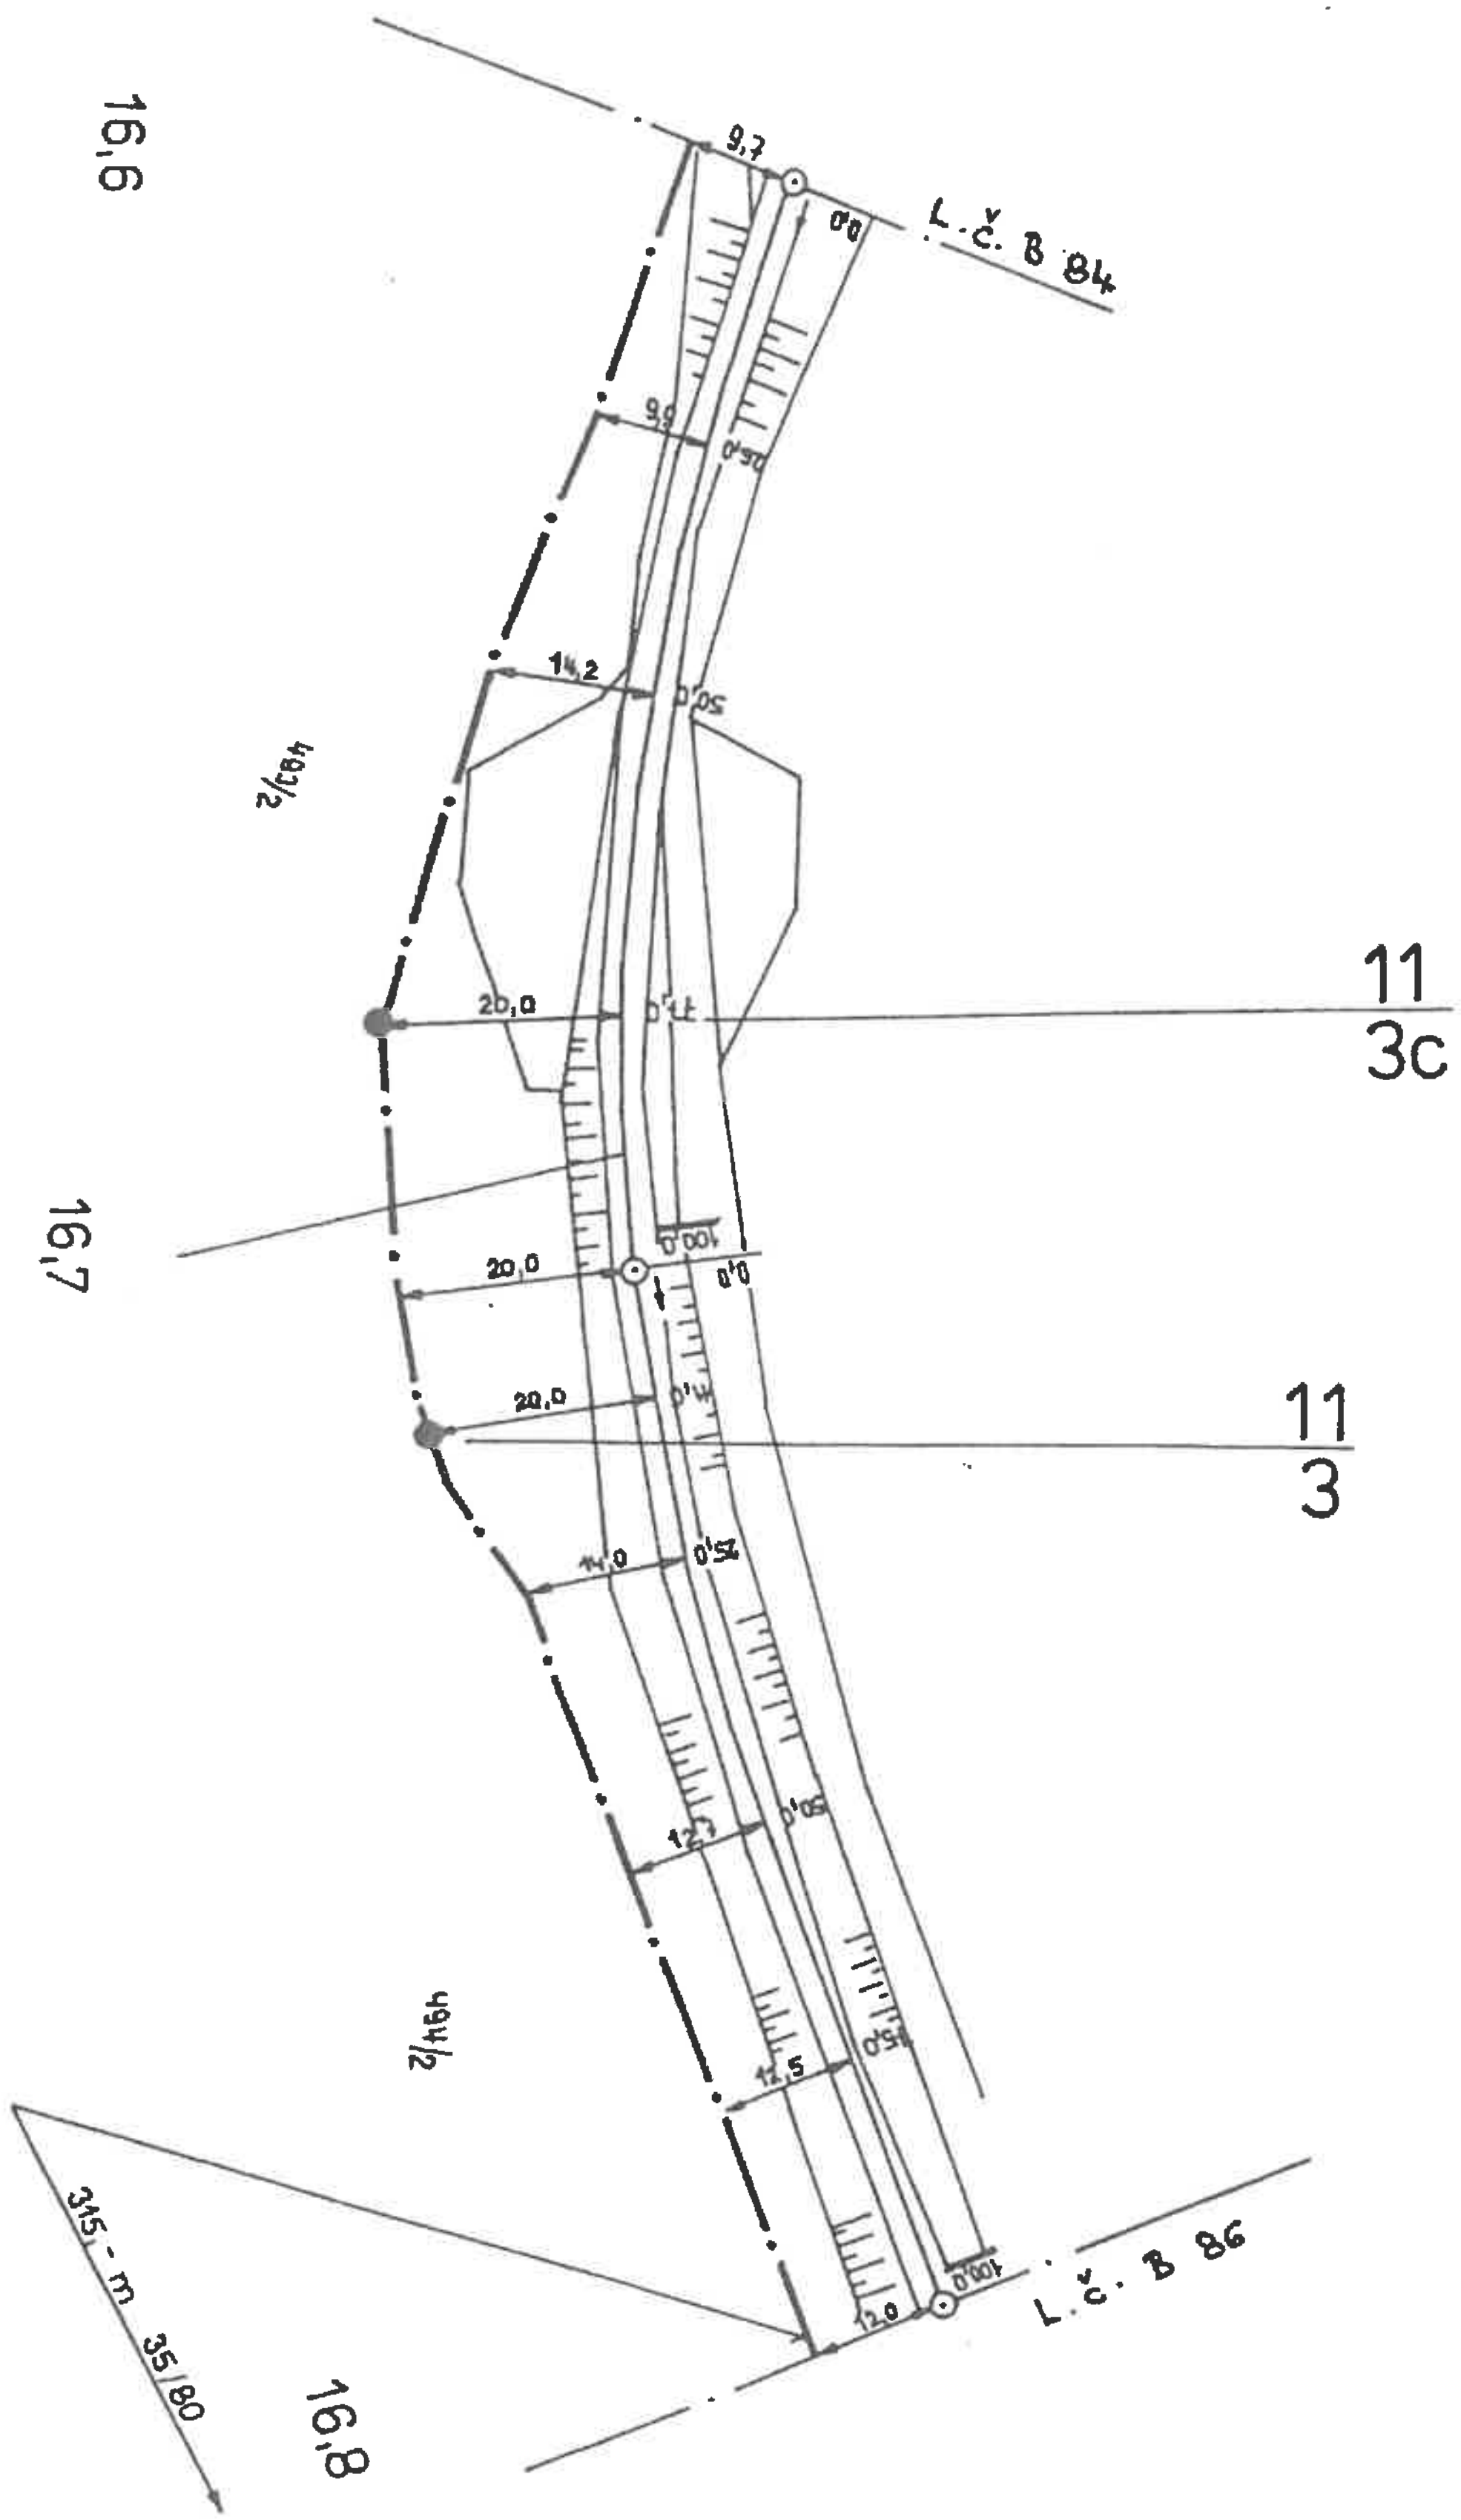


30.3.93

AŽD	Navrhl		Porucha č.	Heř. Městec - Prachovice
	Kreslil	Kolínek	Oprava č.	
1:1000	Zkoušel		Platí od:	B 85

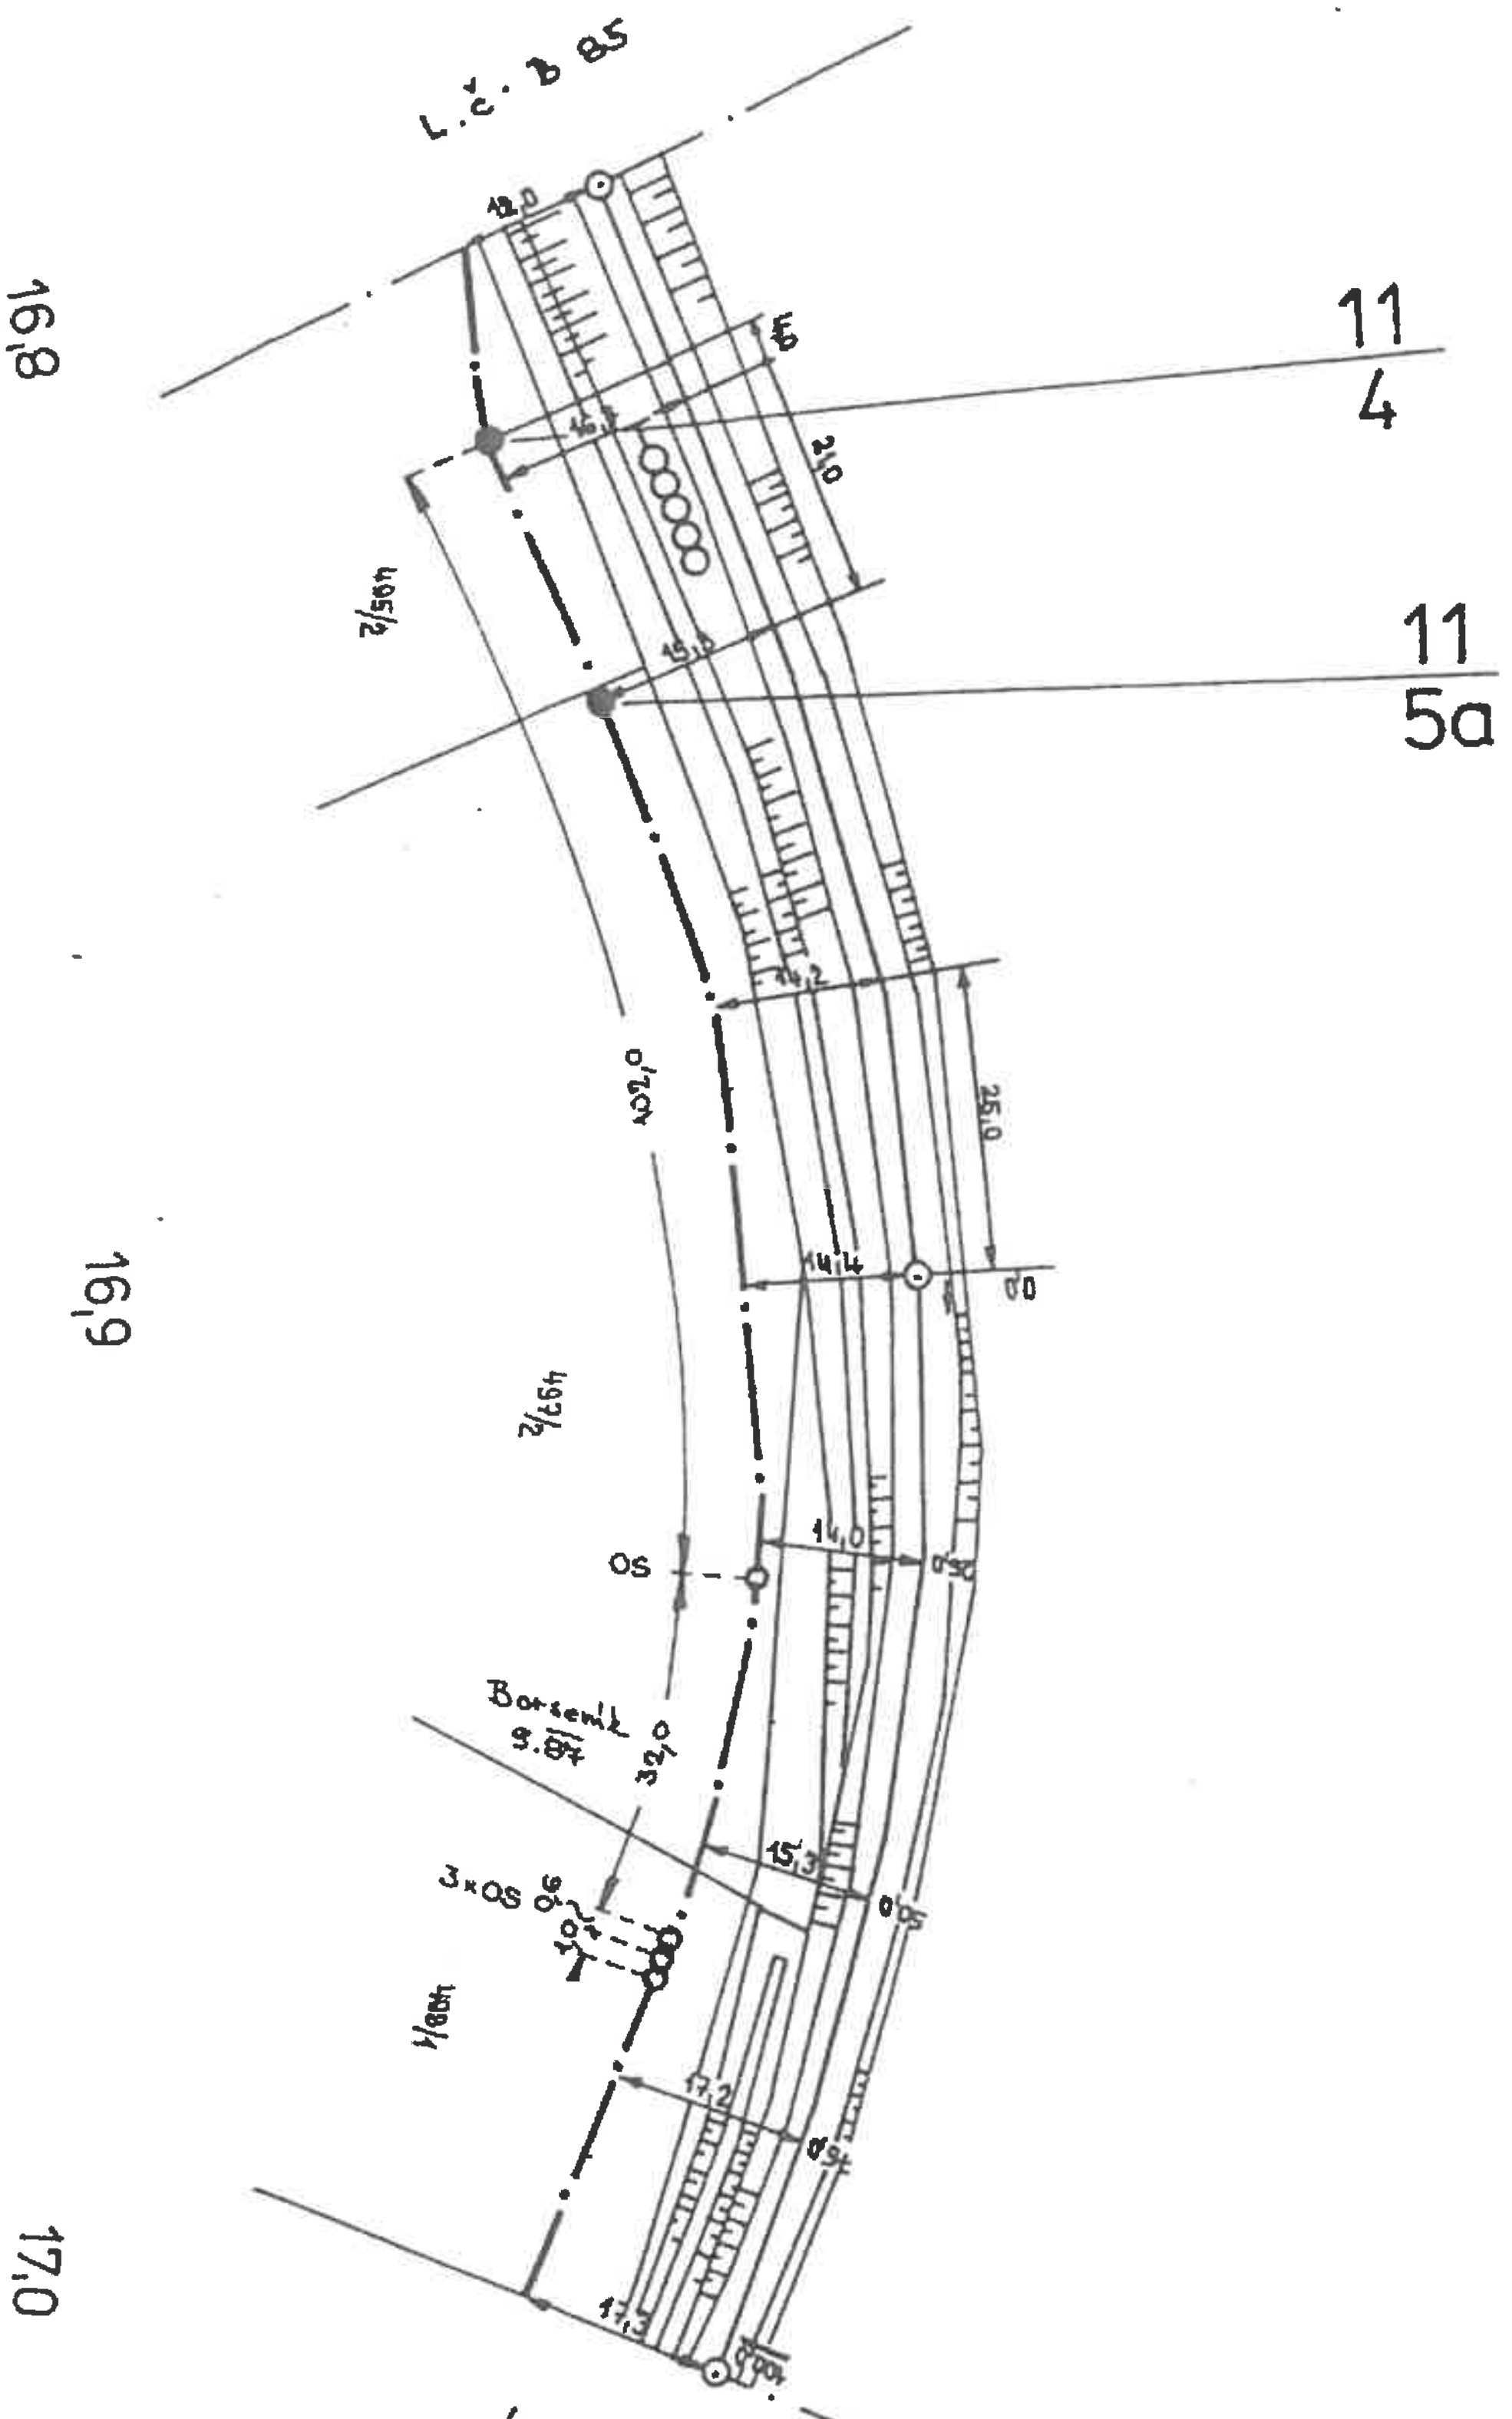


30. 3. 93

AŽD	Navrhl		Porucha č.	Heř. Městec – Prachovice
	Kreslil	kolínek	Oprava č.	B 86
1:1000	Zkoušel		Platí od:	

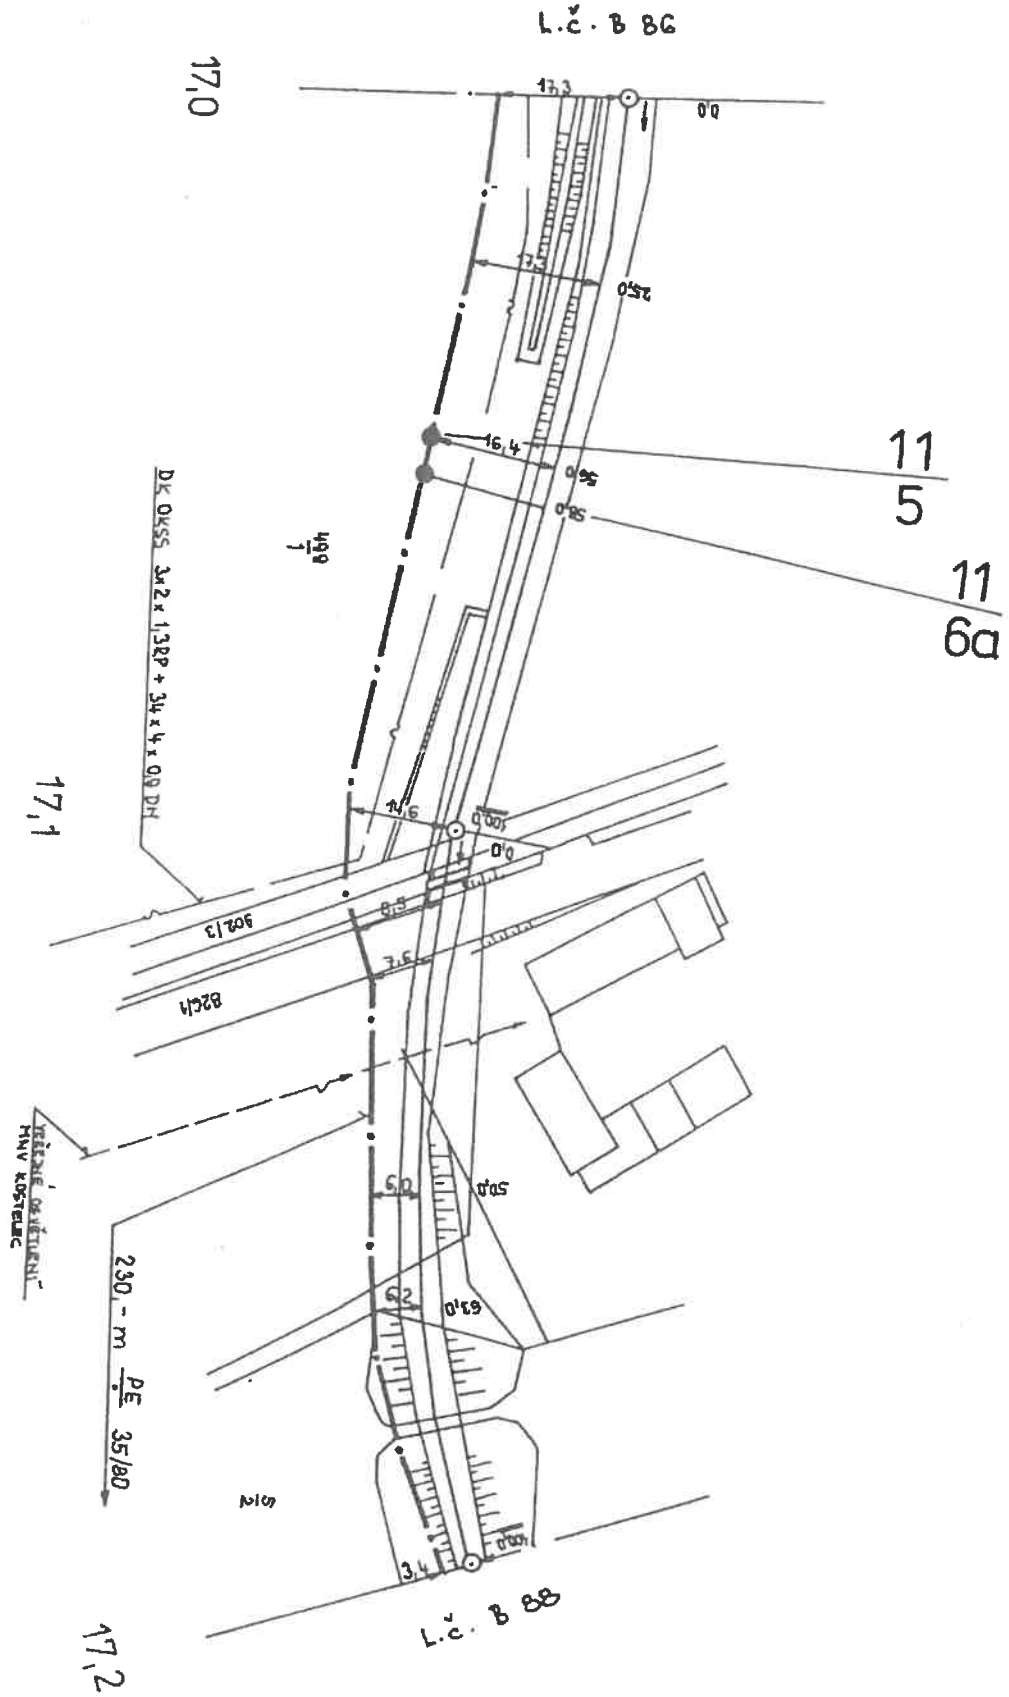


30.3.93

AŽD	Navrhl		Porucha č.		Hěř. Městec-Prachovice
	Kreslil	Kalibud	Oprava č.		
1:1000	Zkoušel		Platí od:		B 87

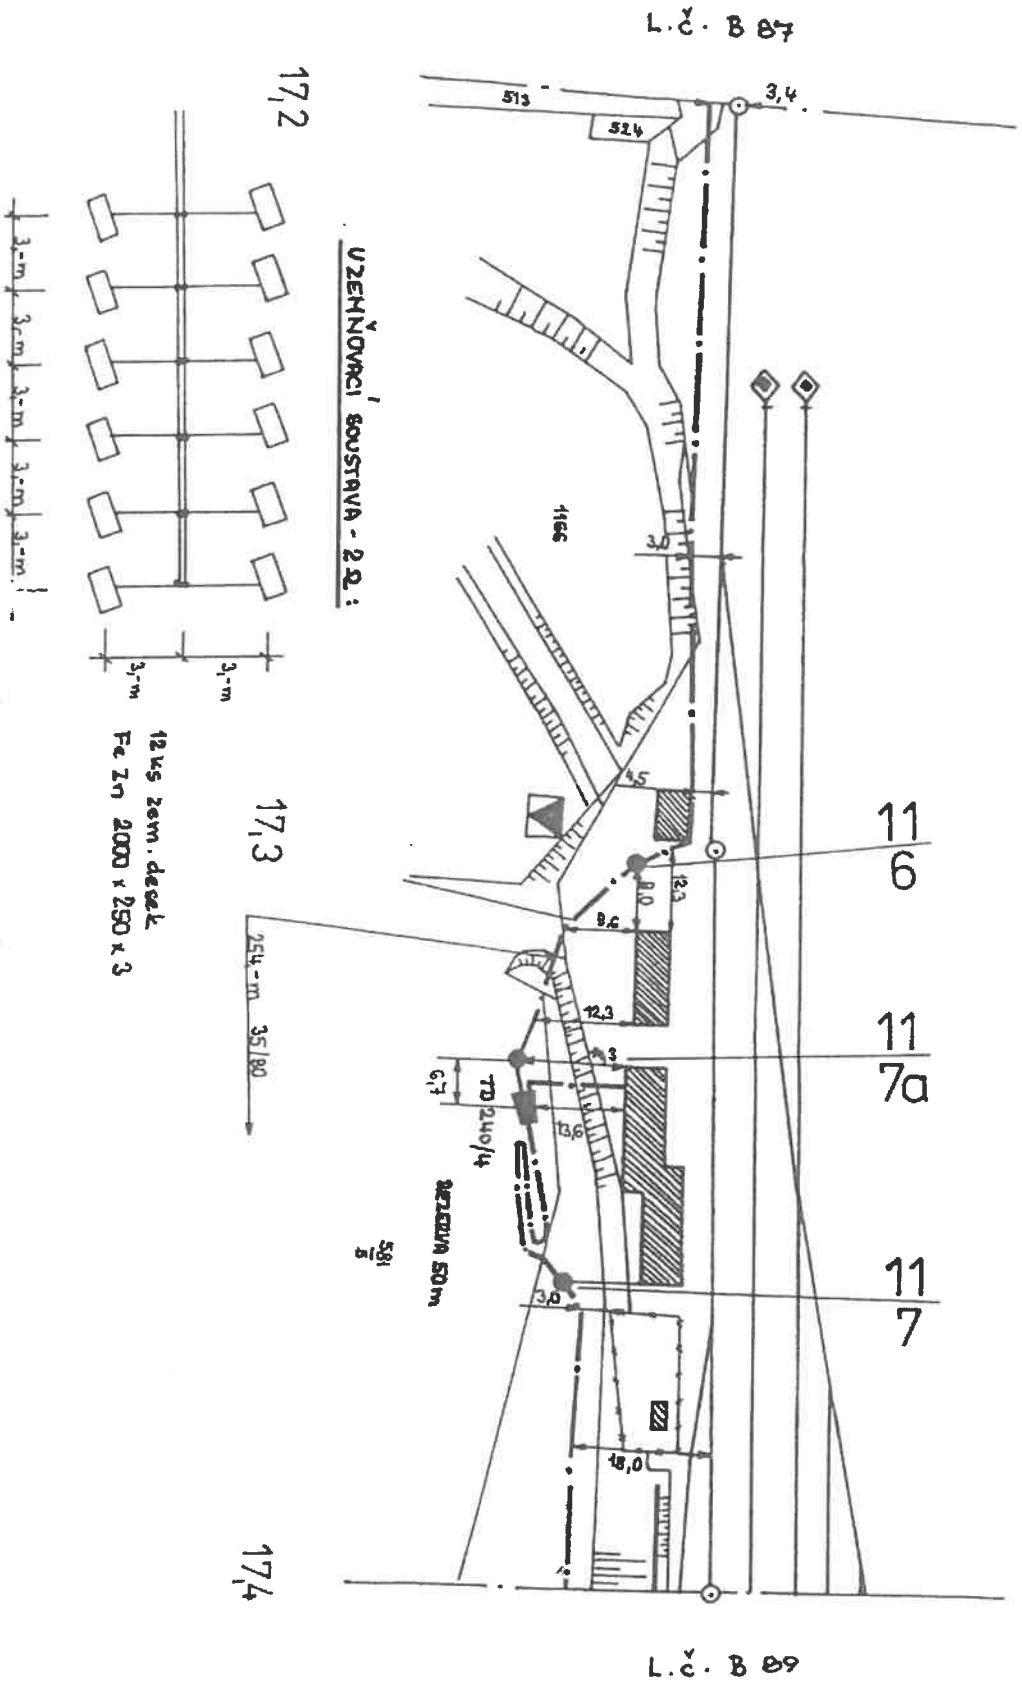


30.3.93


					Heř. Městec - Prachovice
AŽD	Navrhl		Porucha č.		B 88
	Kreslil	Kolínek	Oprava č.		
1:1000	Zkoušel		Platí od:		

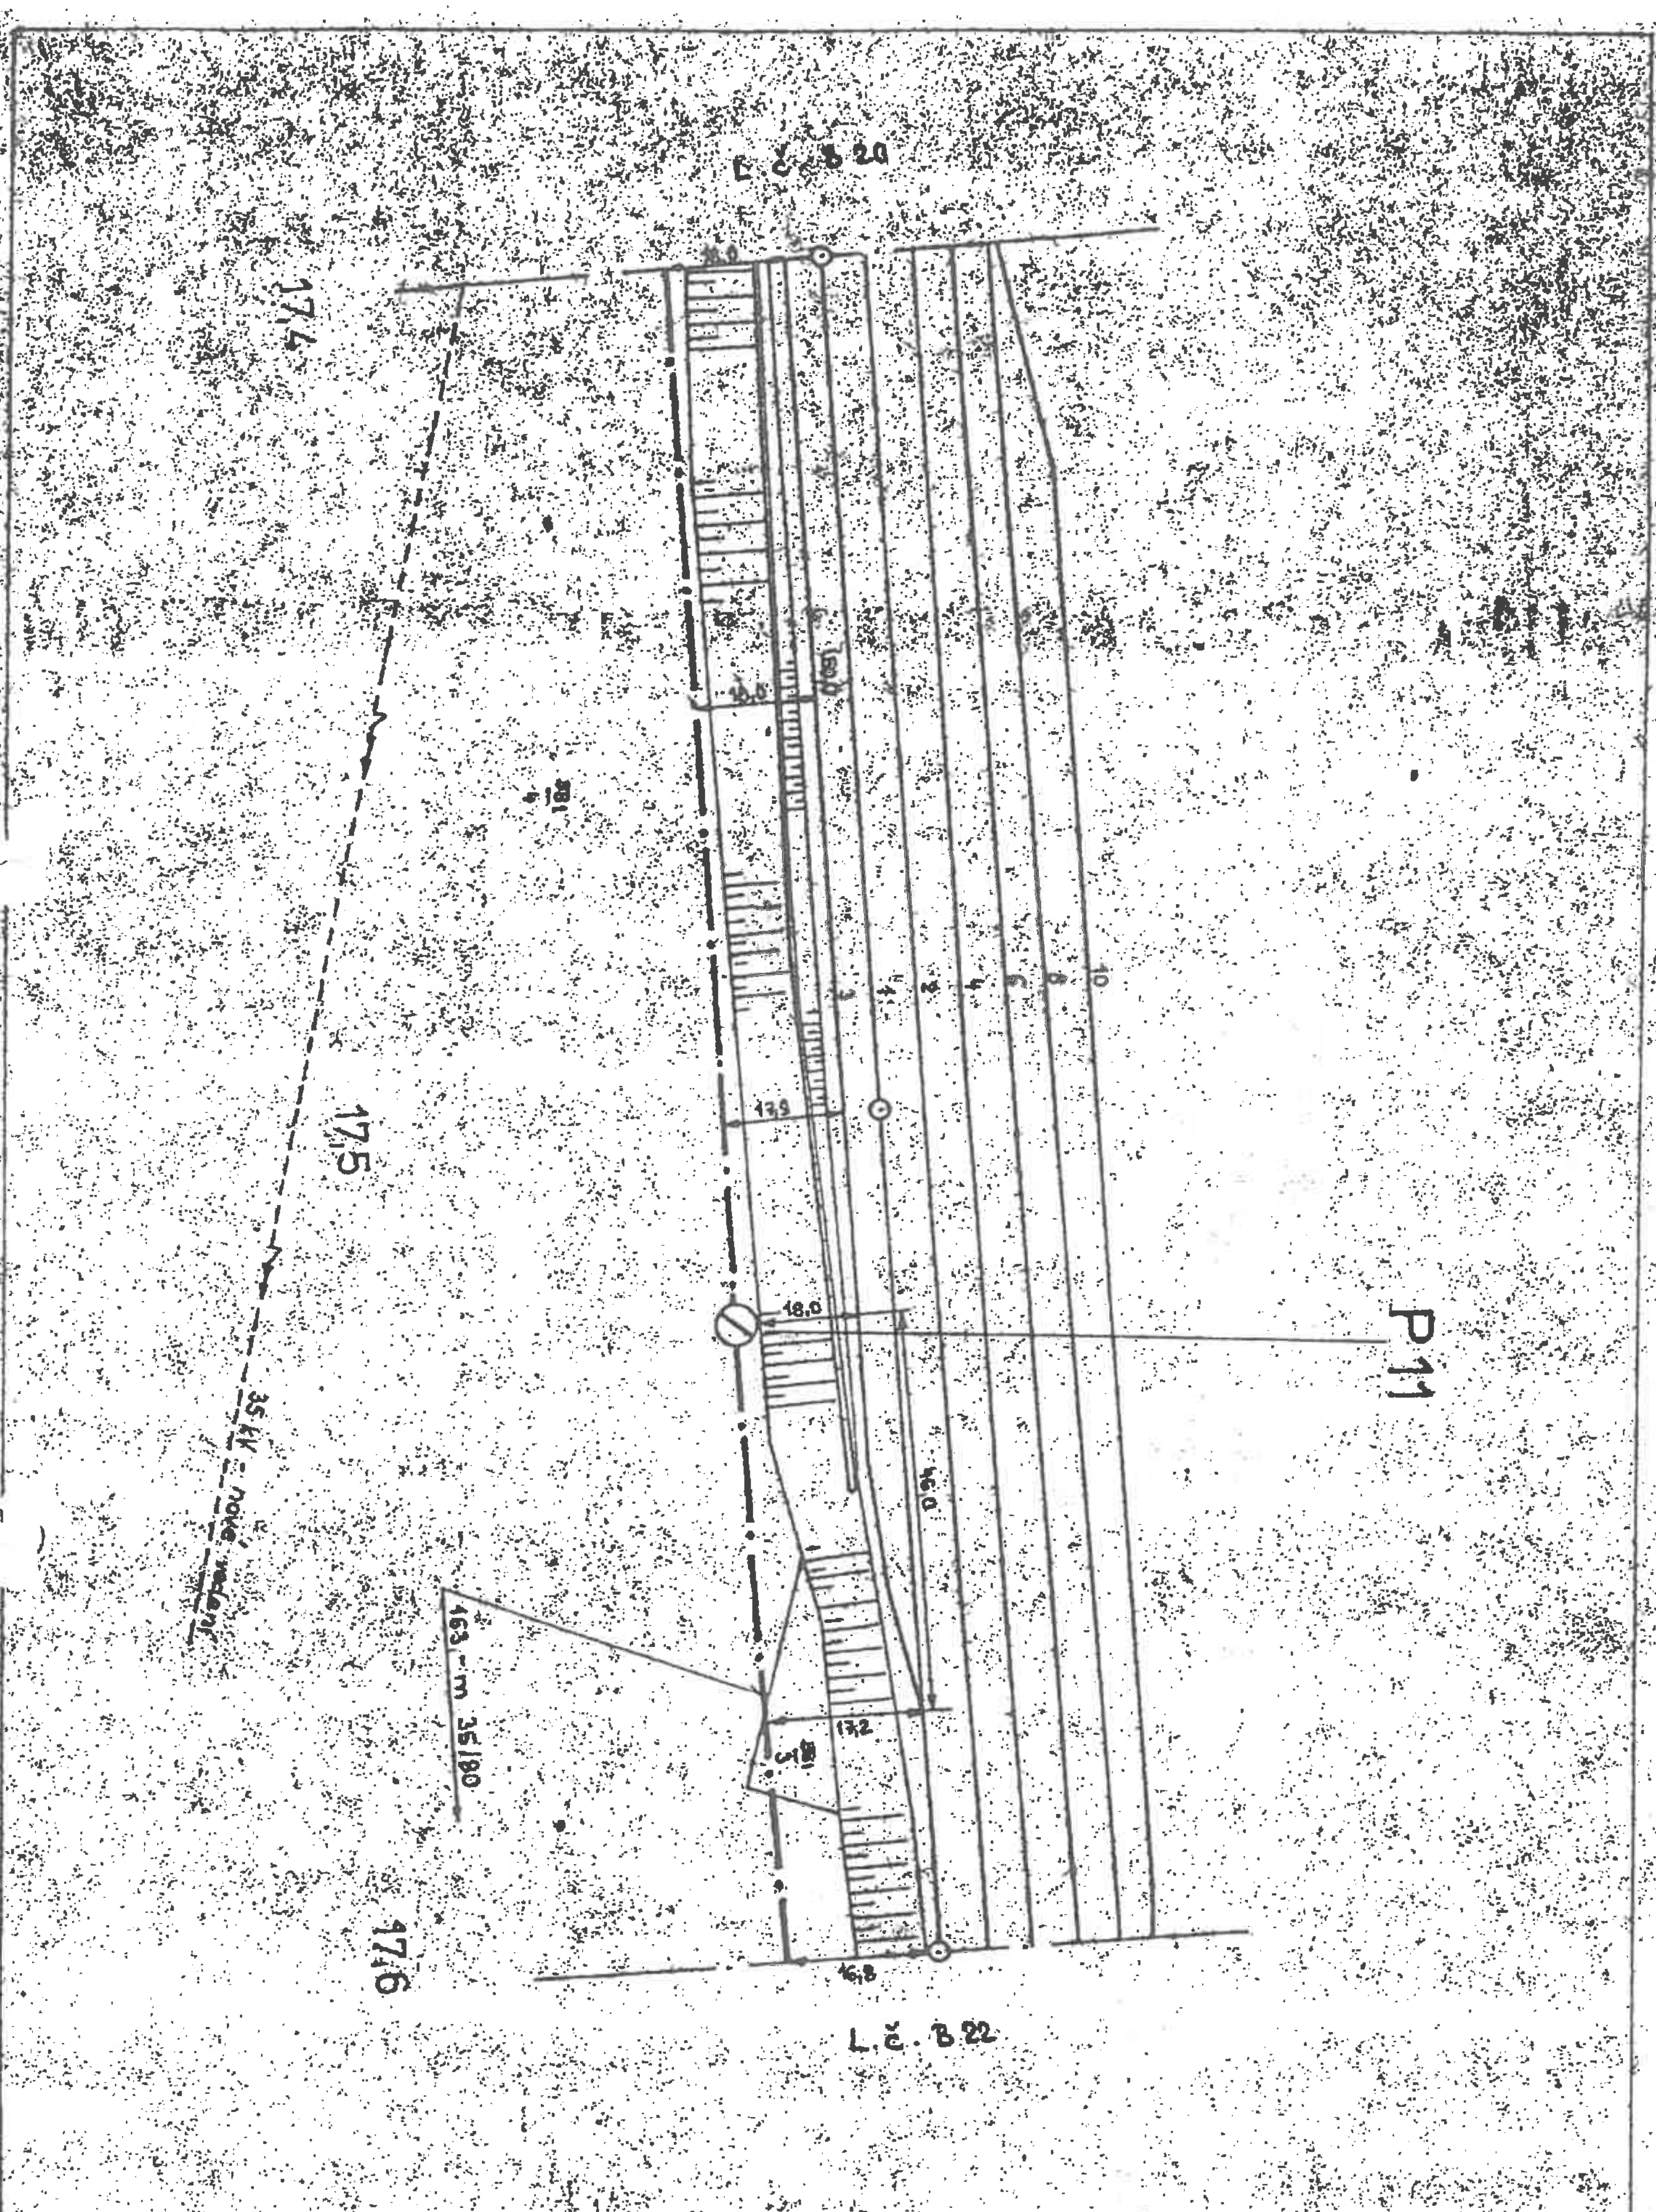


AŽD	Navrhl		Porucha č.	Heř. Městec - Prachovice
	Kreslil	Kolčina	Oprava č.	
1:1 000	Zkoušel		Platí od:	B 21 89

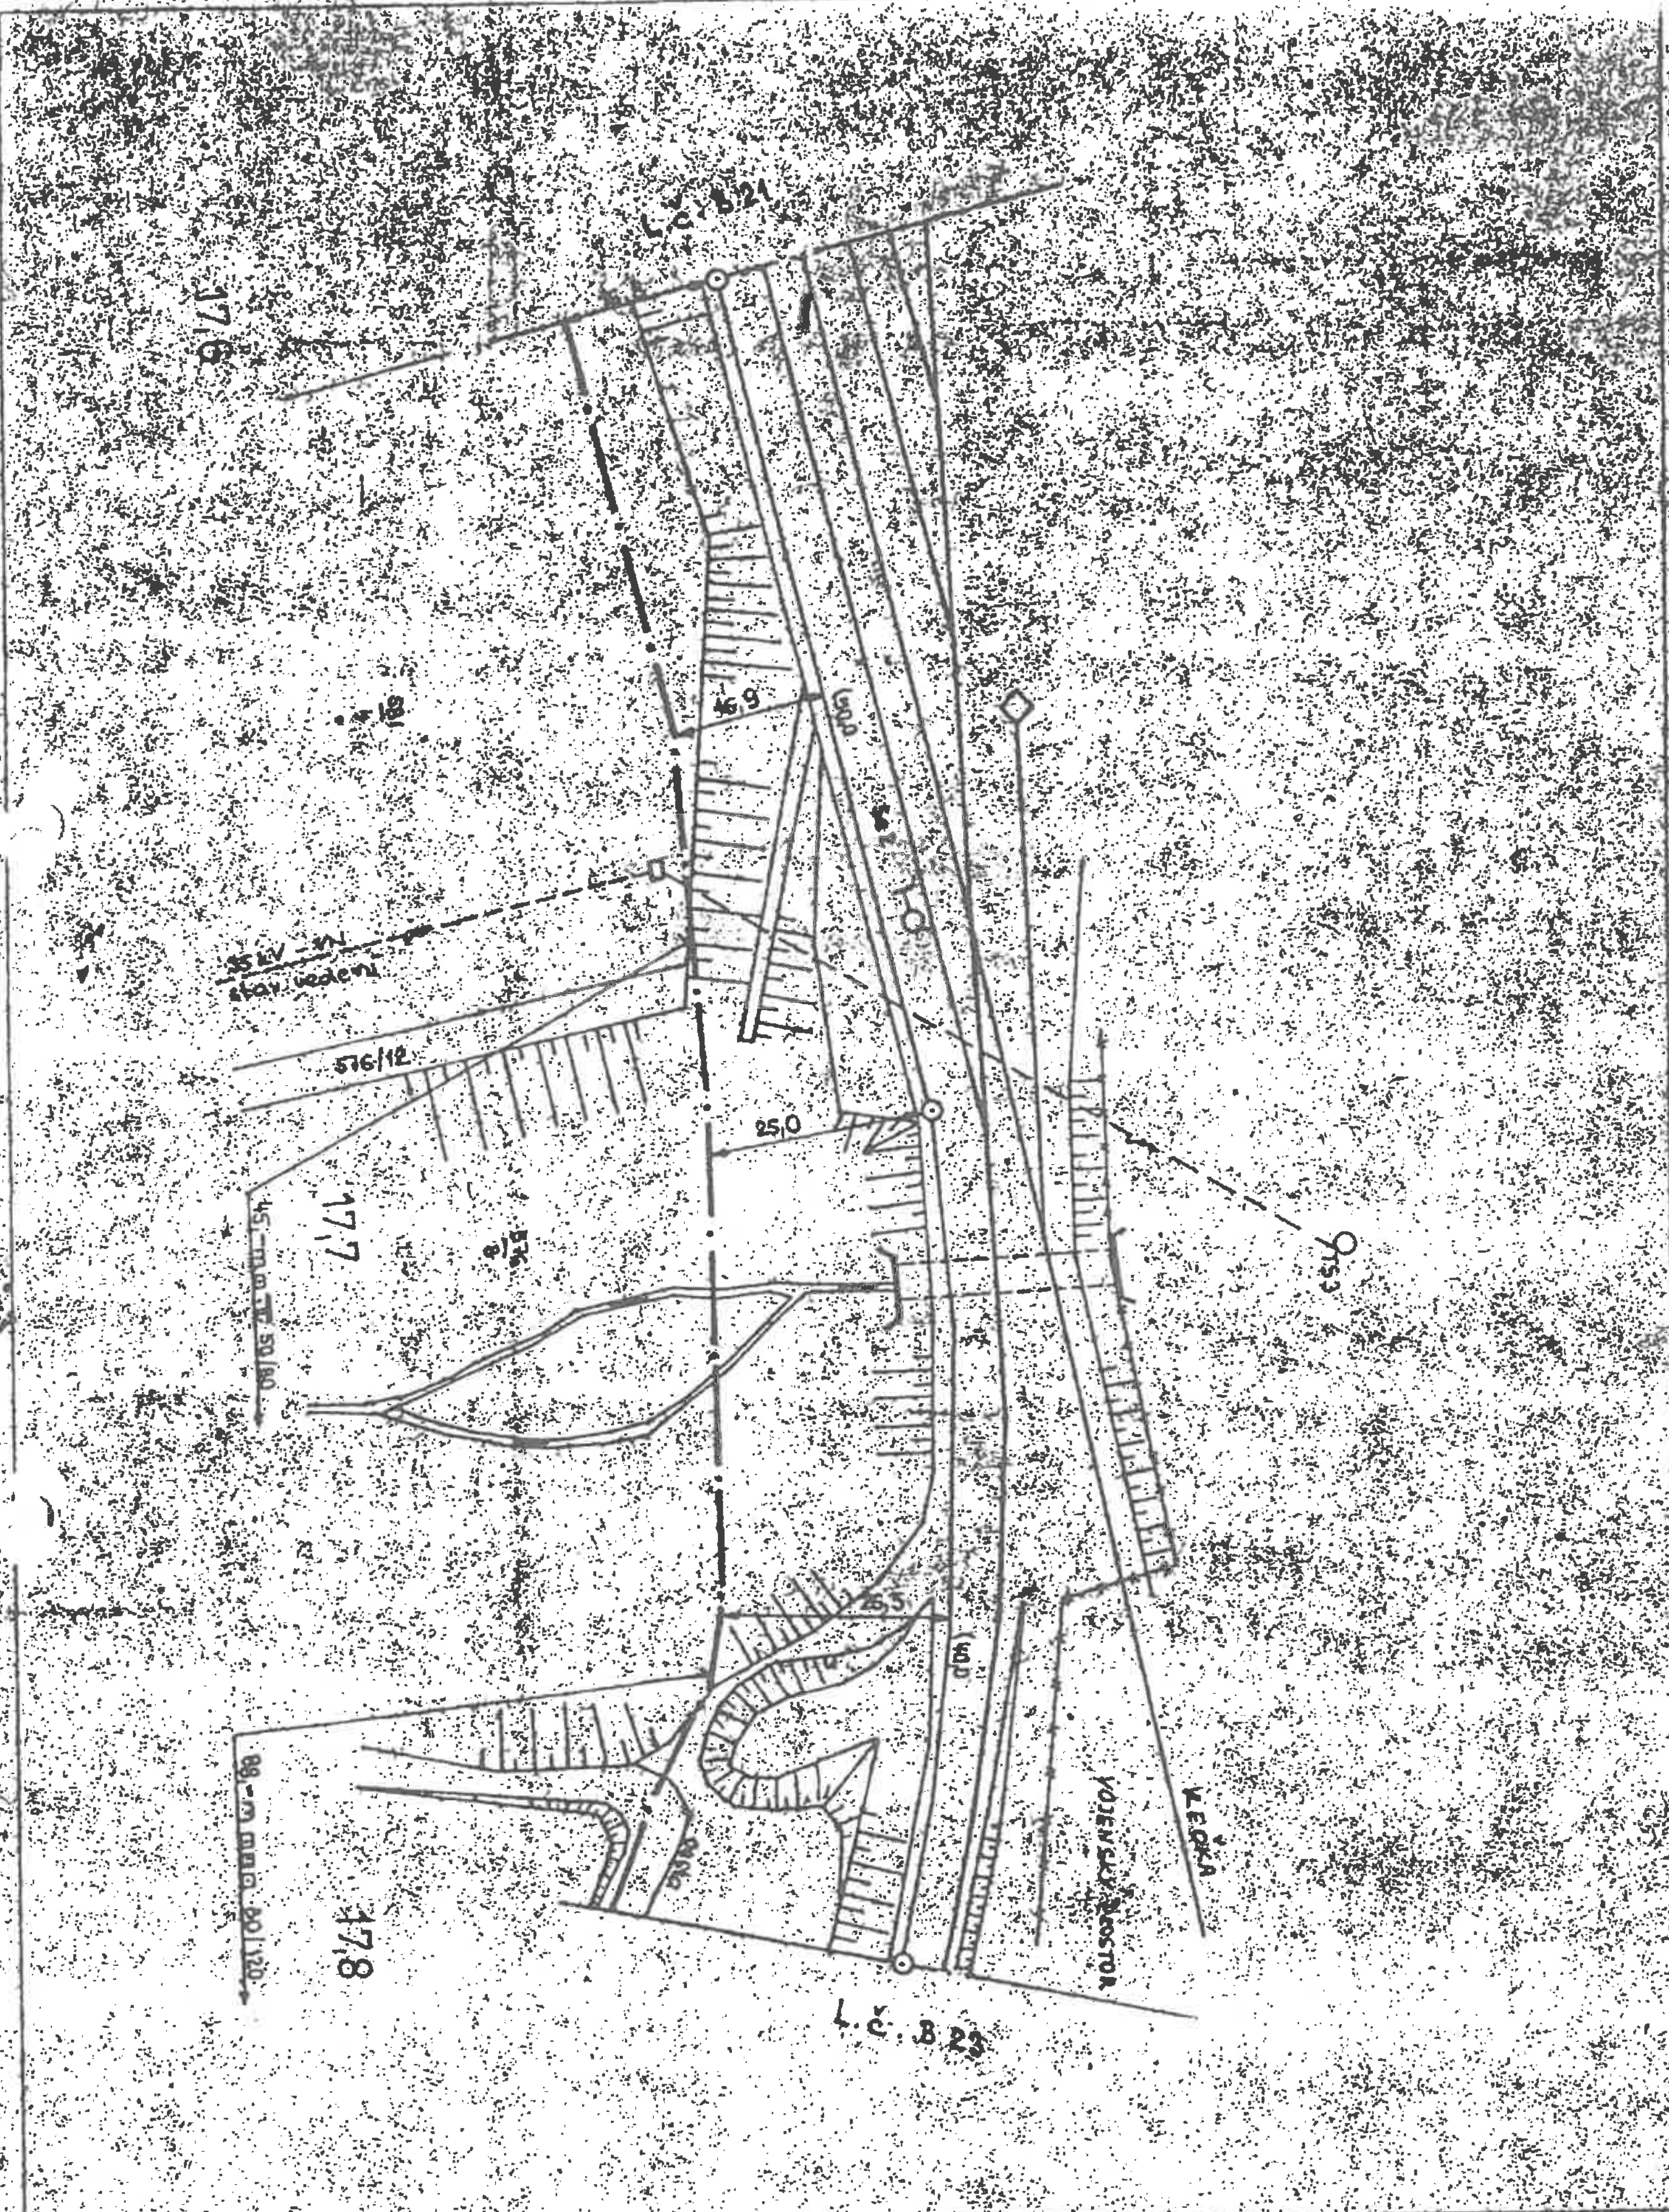


AŽD	Navrhl		Porucha č.	Heř. Městec – Prachovice
	Kreslil	Kvěšnel	Oprava č.	B 22 90
1:1000	Zkoušel		Platí od	

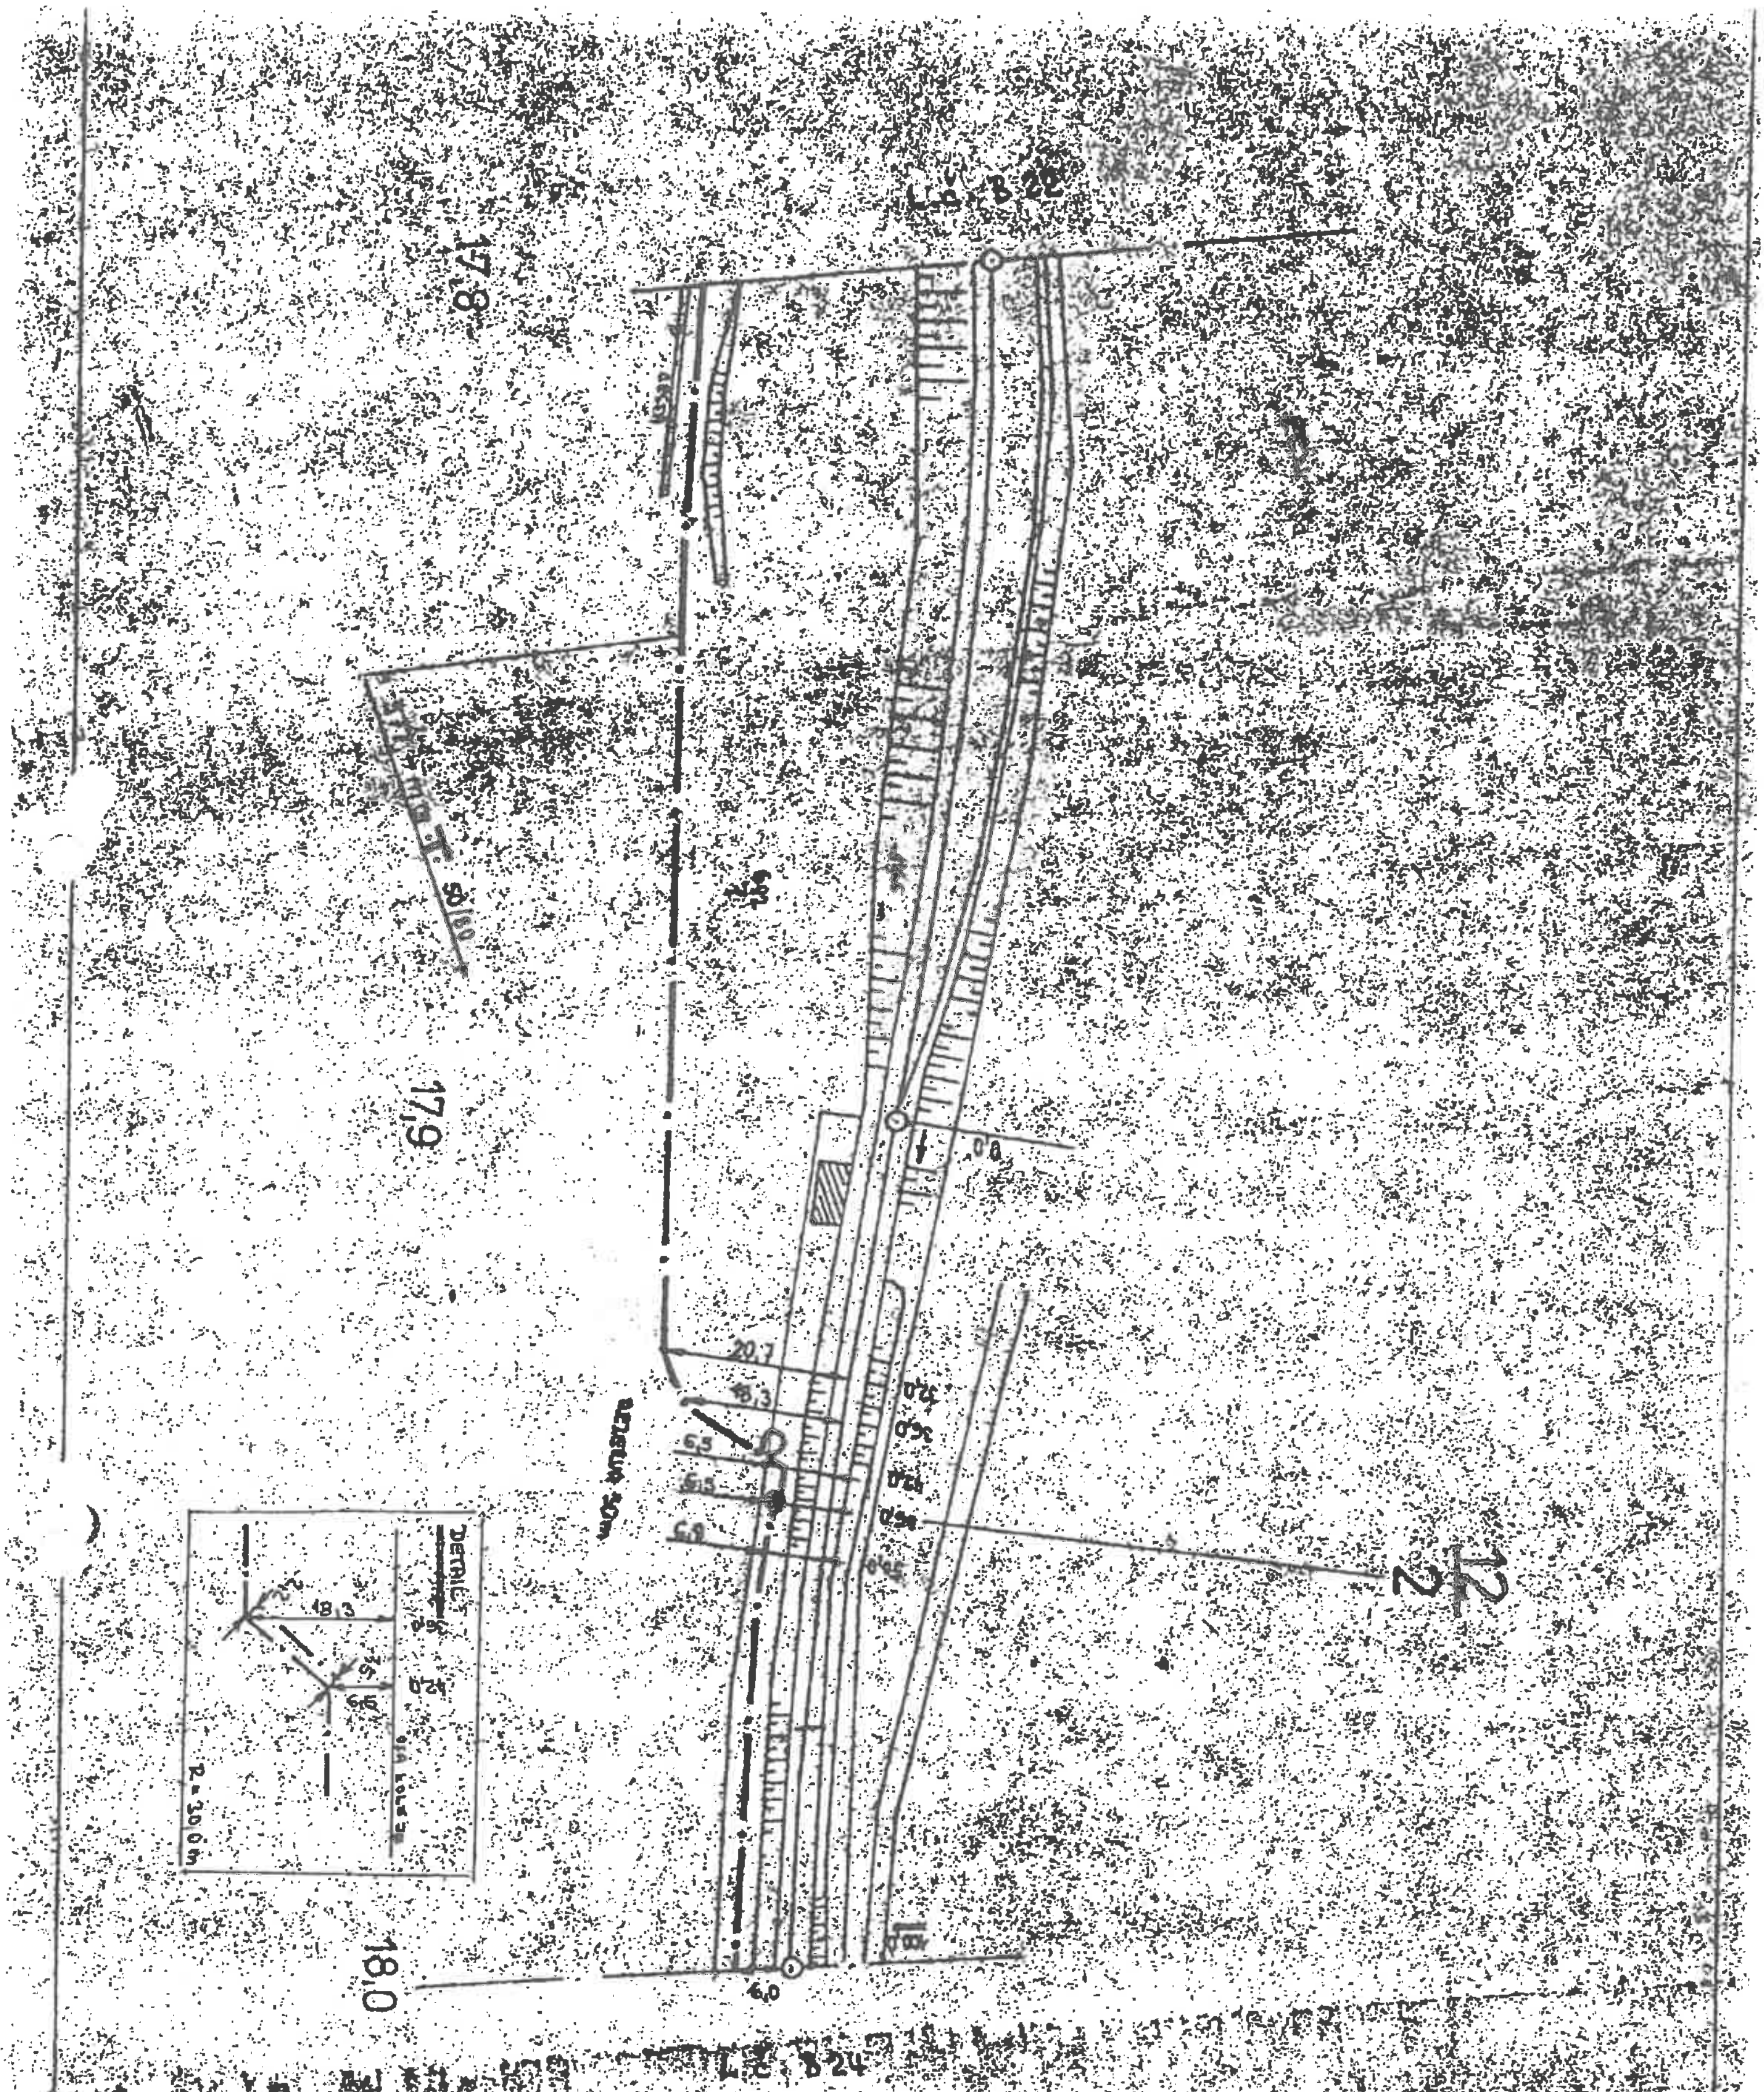

AŽD	Navrhl		Porucha č.	Heř. Městec - Prachovice
	Kreslil		Oprava č.	
1:1000	Zkoušel		Platí od	B 23 91

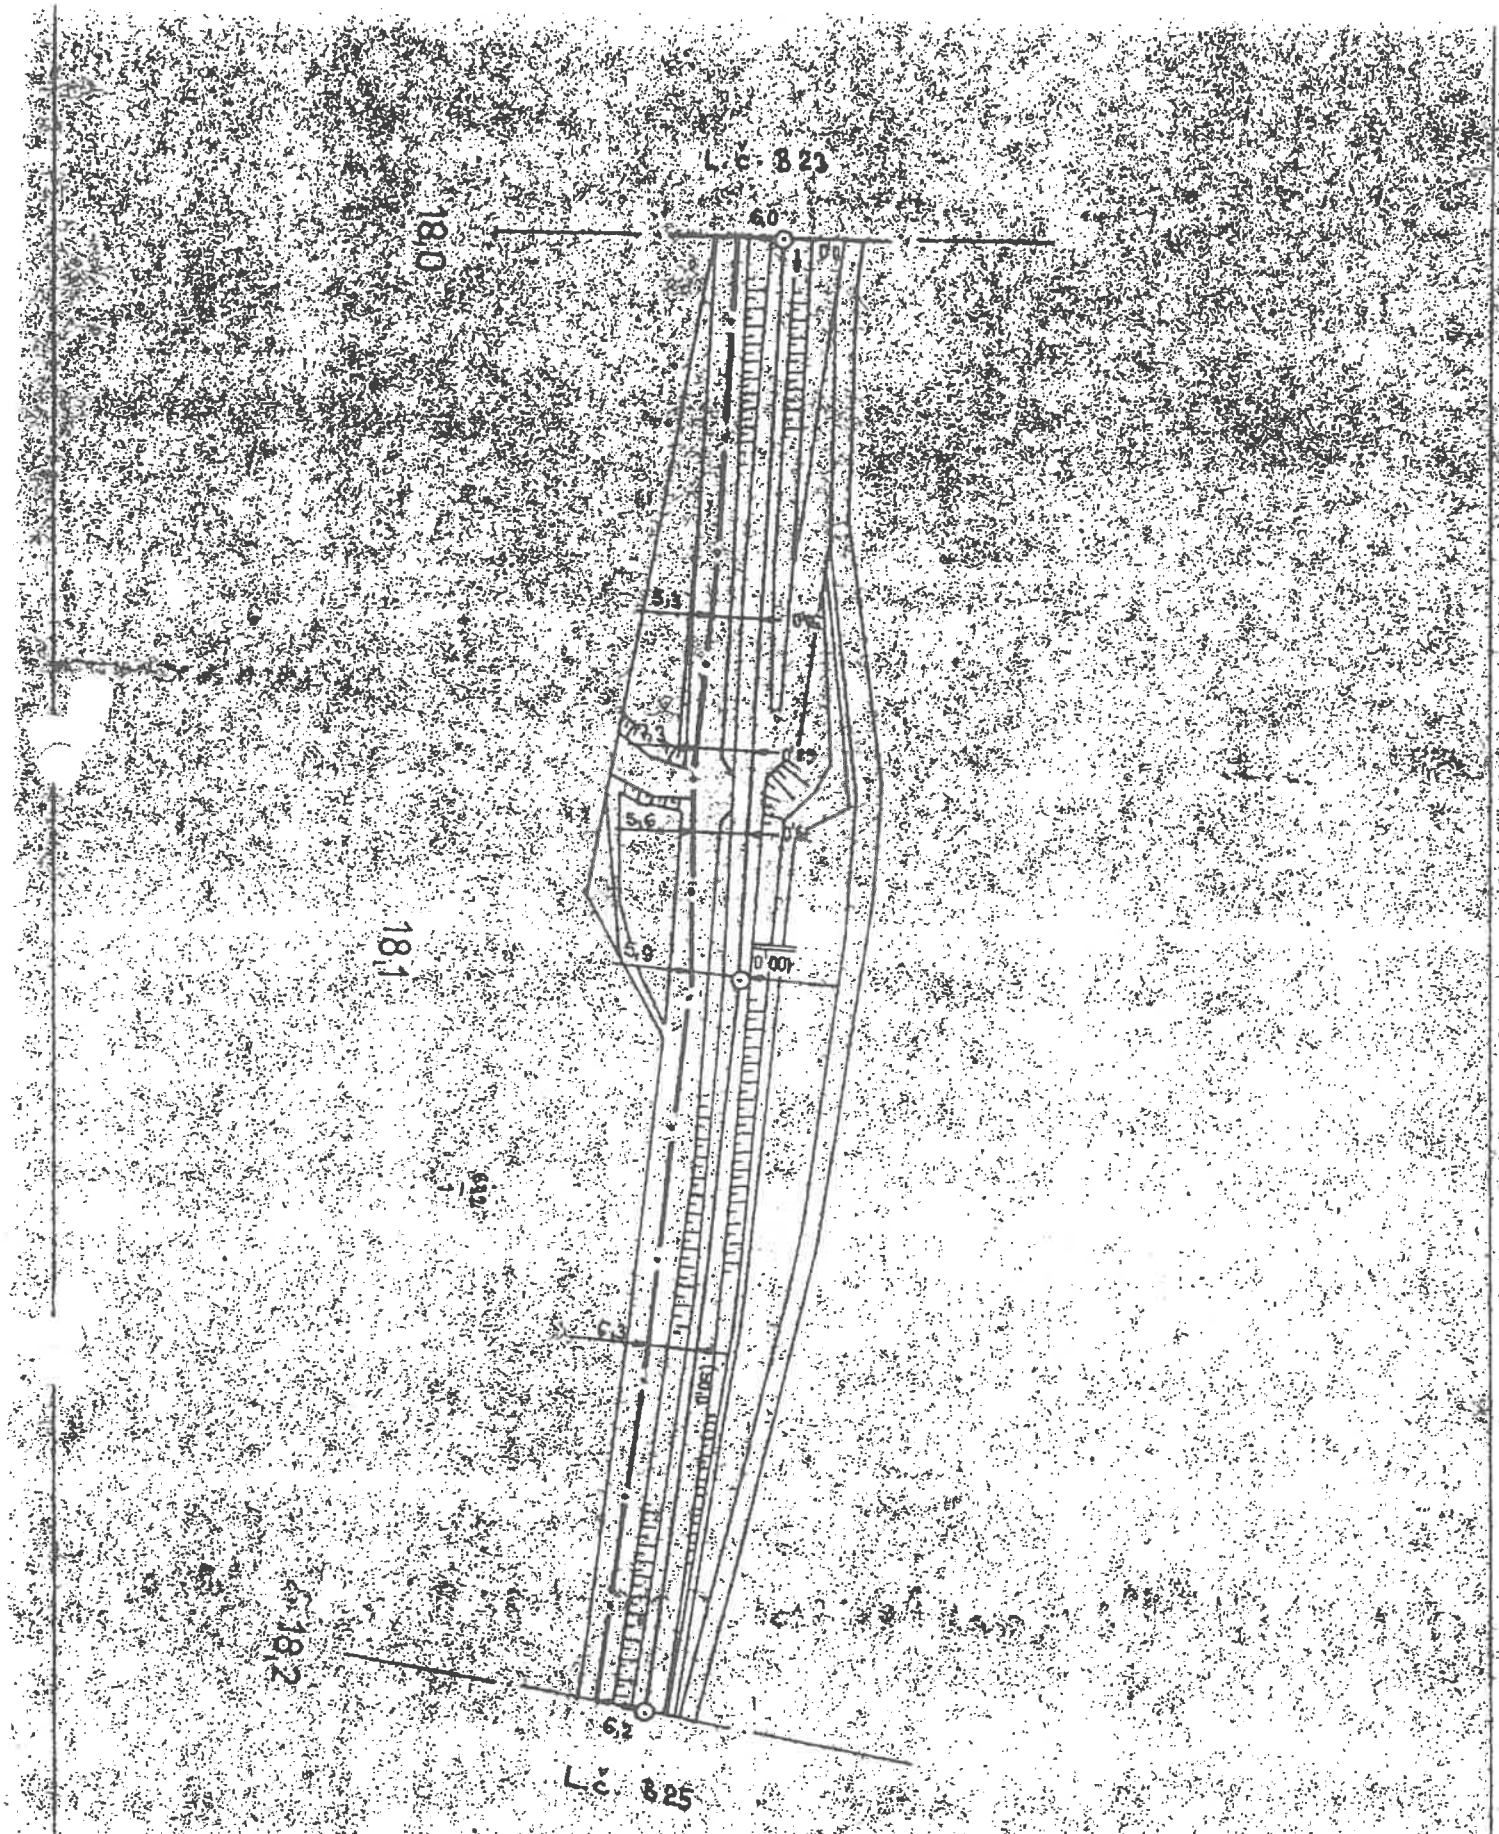


	Navrhl		Porucha č.												Heř. Městec - Prachovice
AŽD	Kreslil	Kalivoda	Oprava č.												
1:1000	Zkoušel		Platí od:												B 24 92

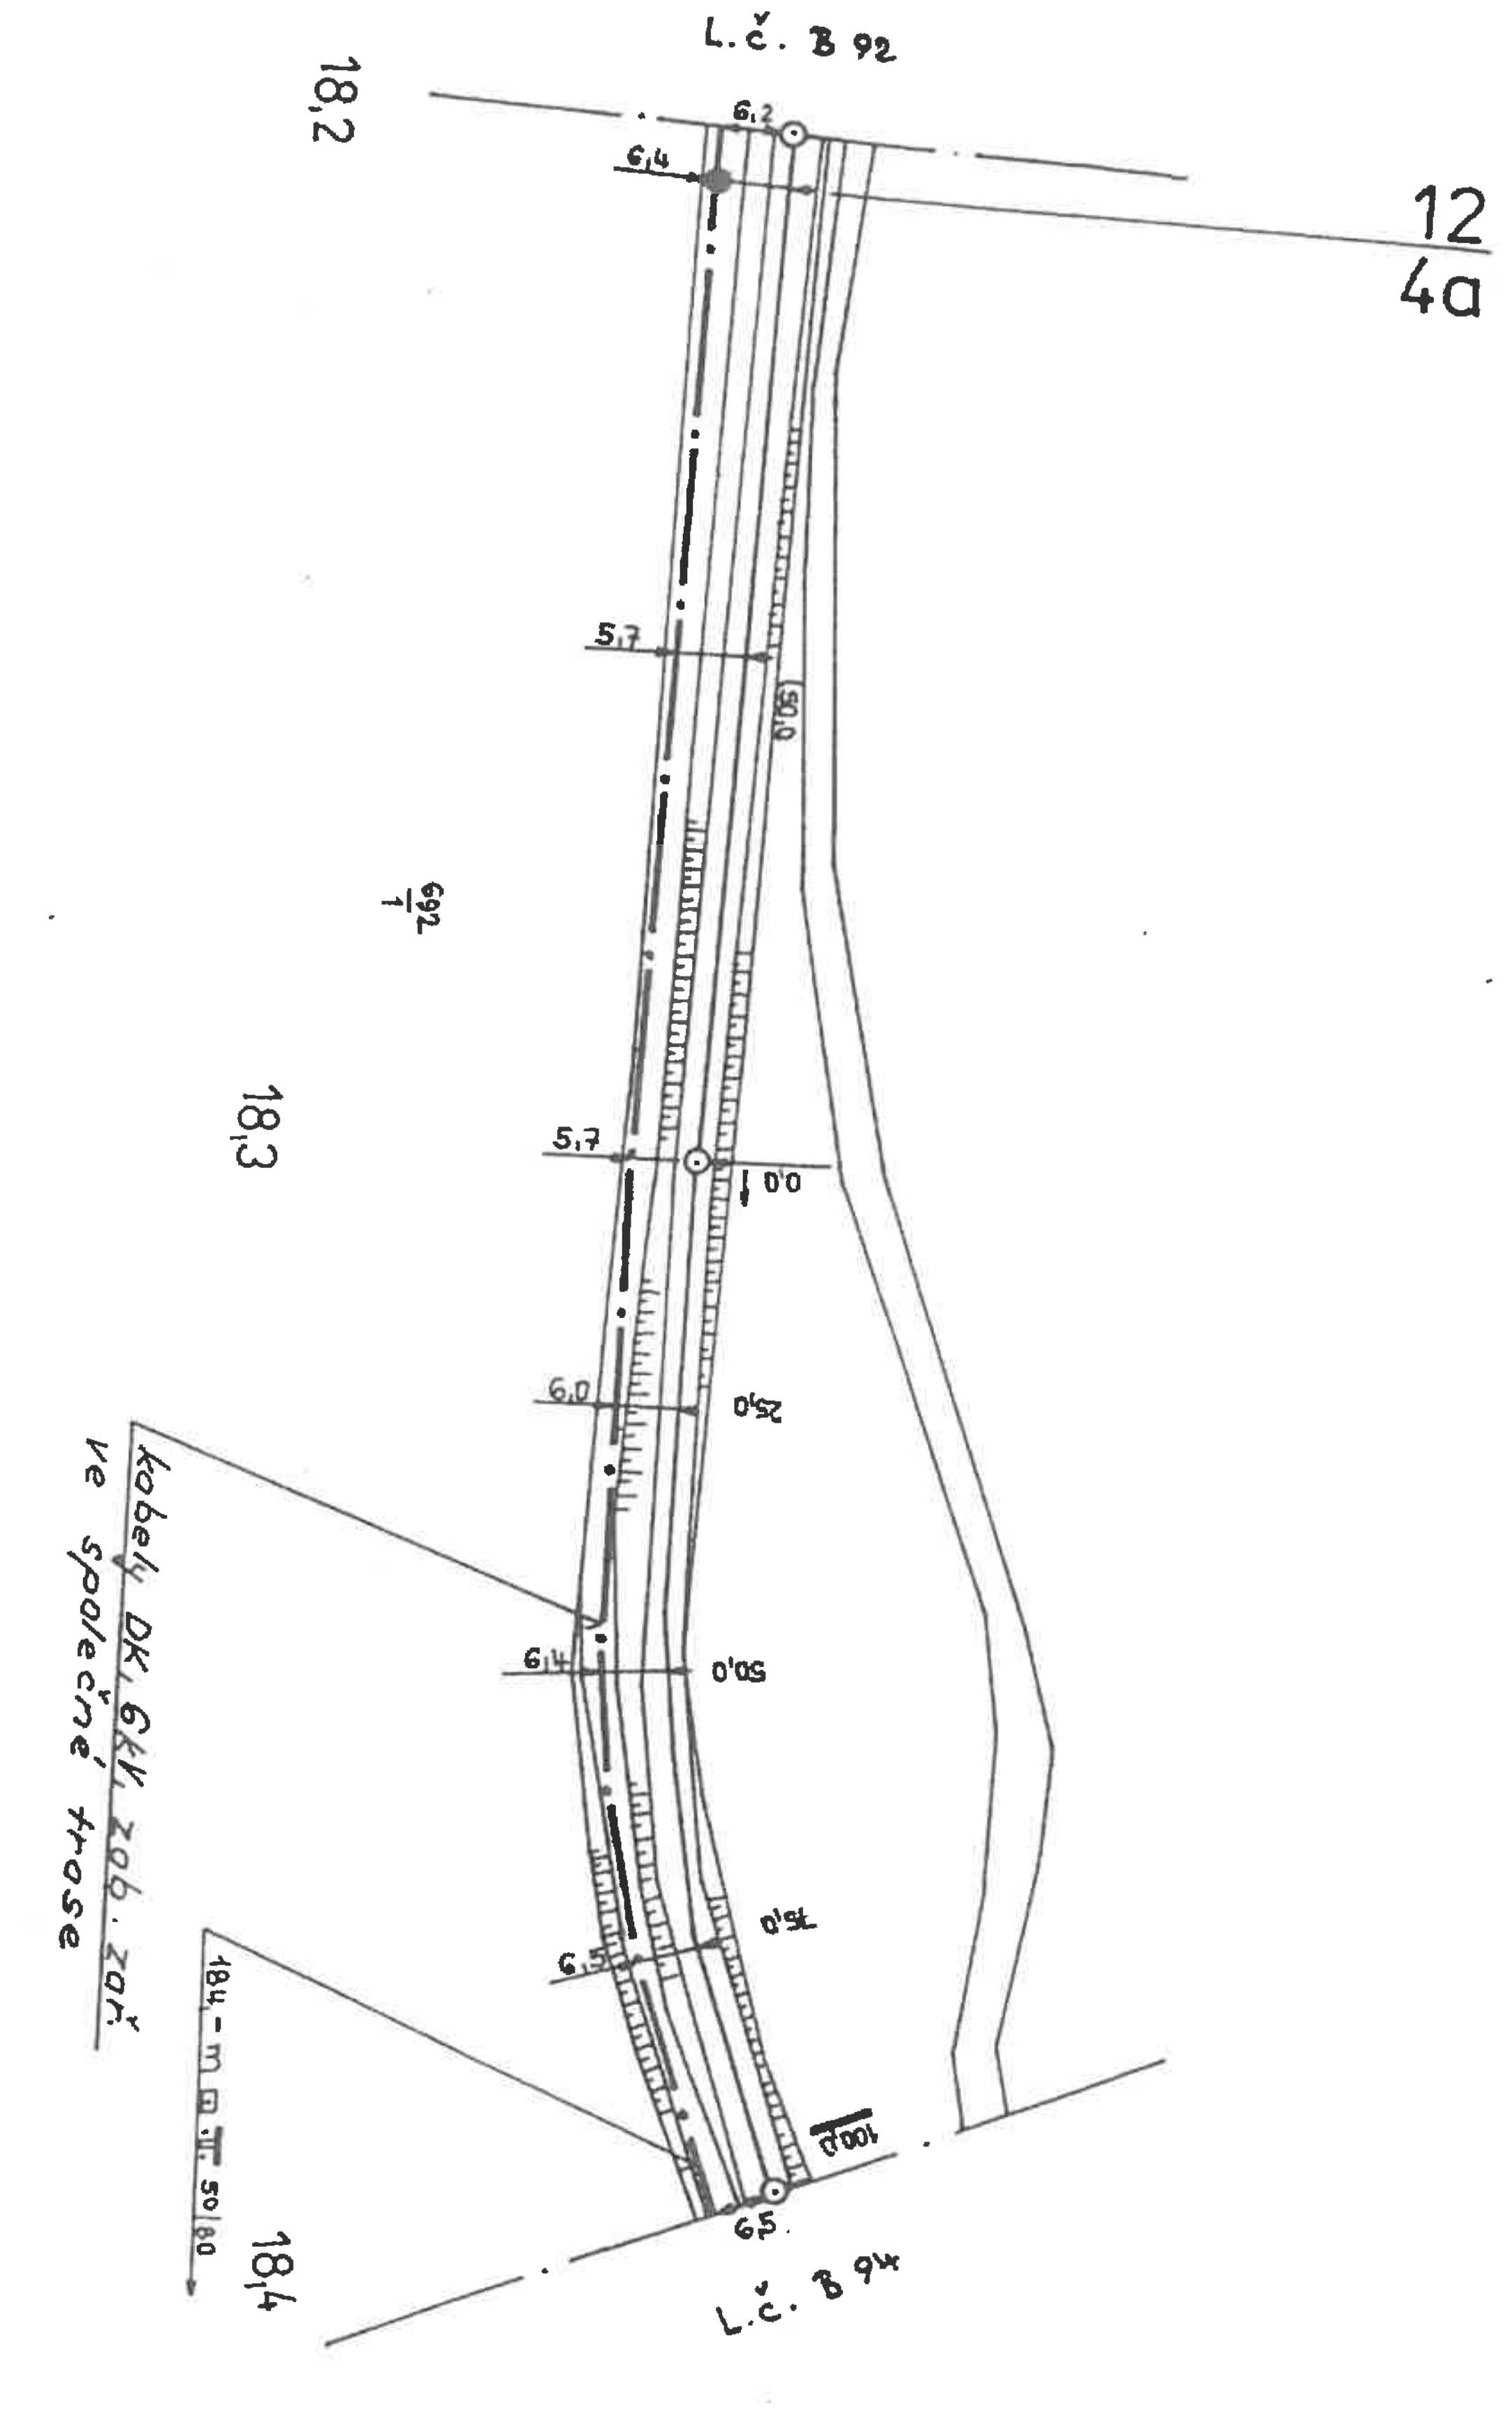


30.3.93


AŽD	Navrhl		Porucha č.	Heř. Městec - Prachovice
	Kreslil	Kalchuel	Oprava č.	
1:1000	Zkoušel		Platí od:	B 93

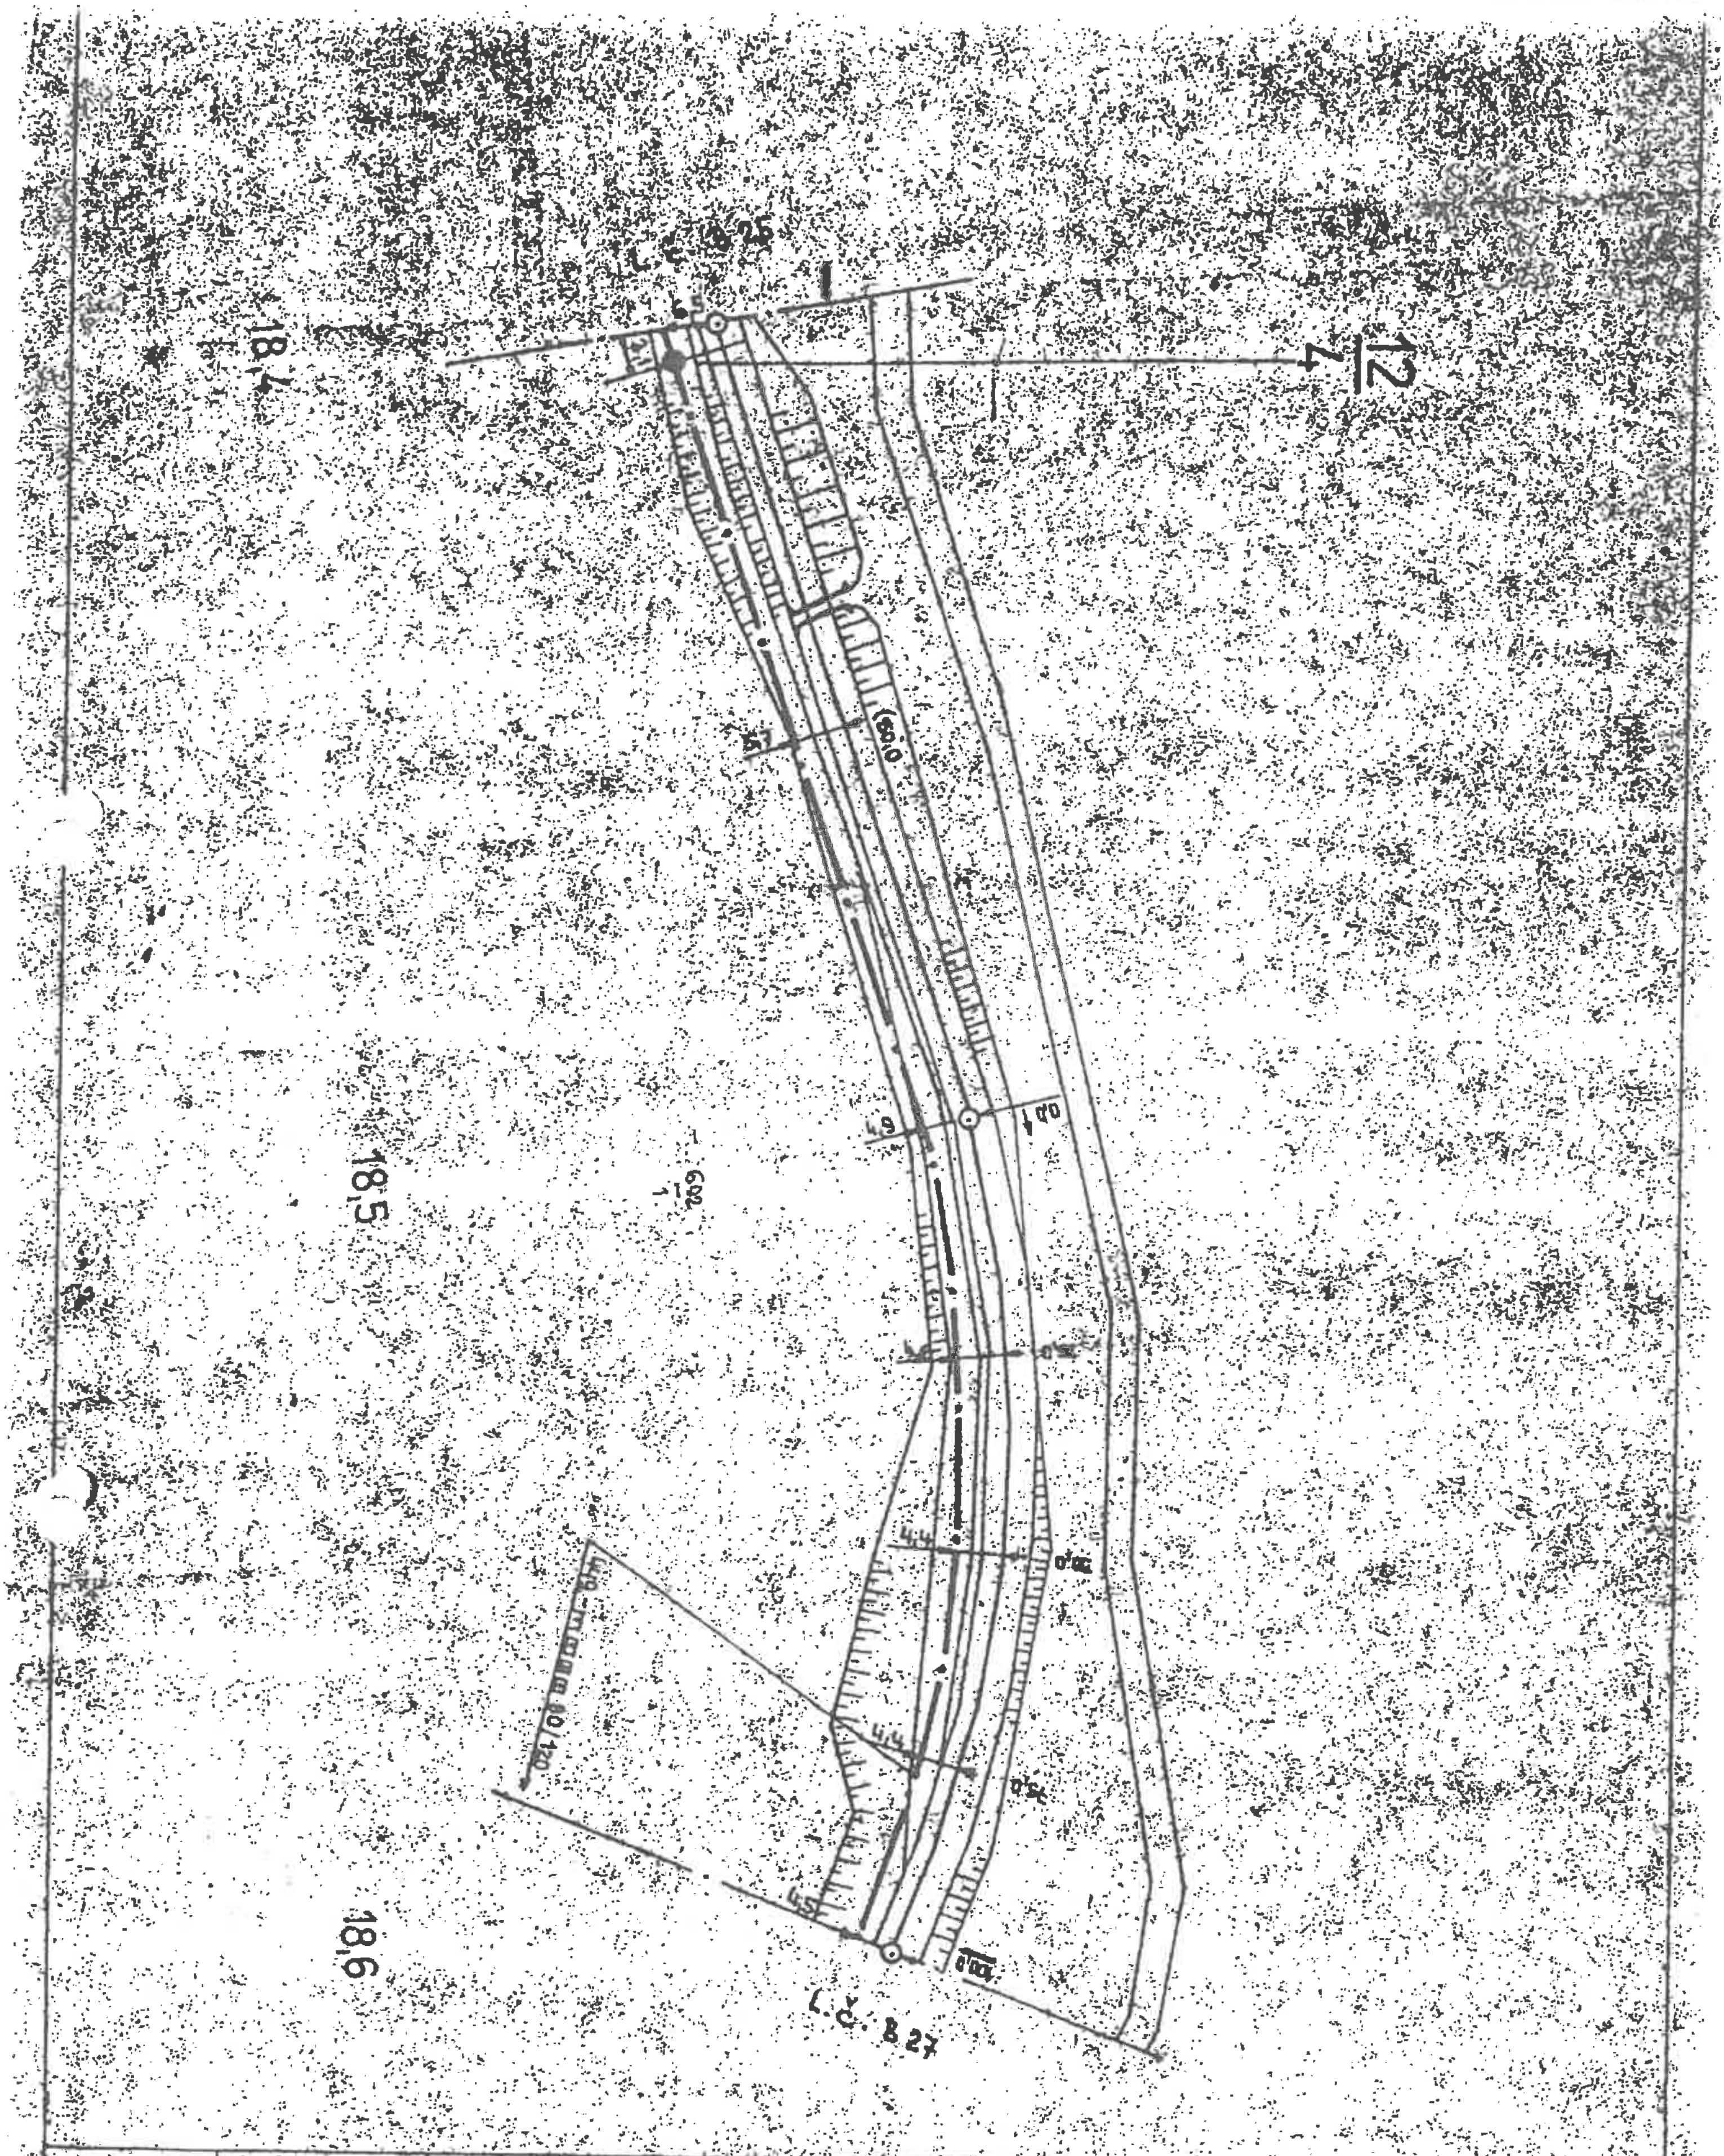


AŽD	Navrhl		Porucha č.	Heř. Městec - Prachovice
	Kreslil		Oprava č.	
1:1000	Zkoušel		Platí od:	B 26 94

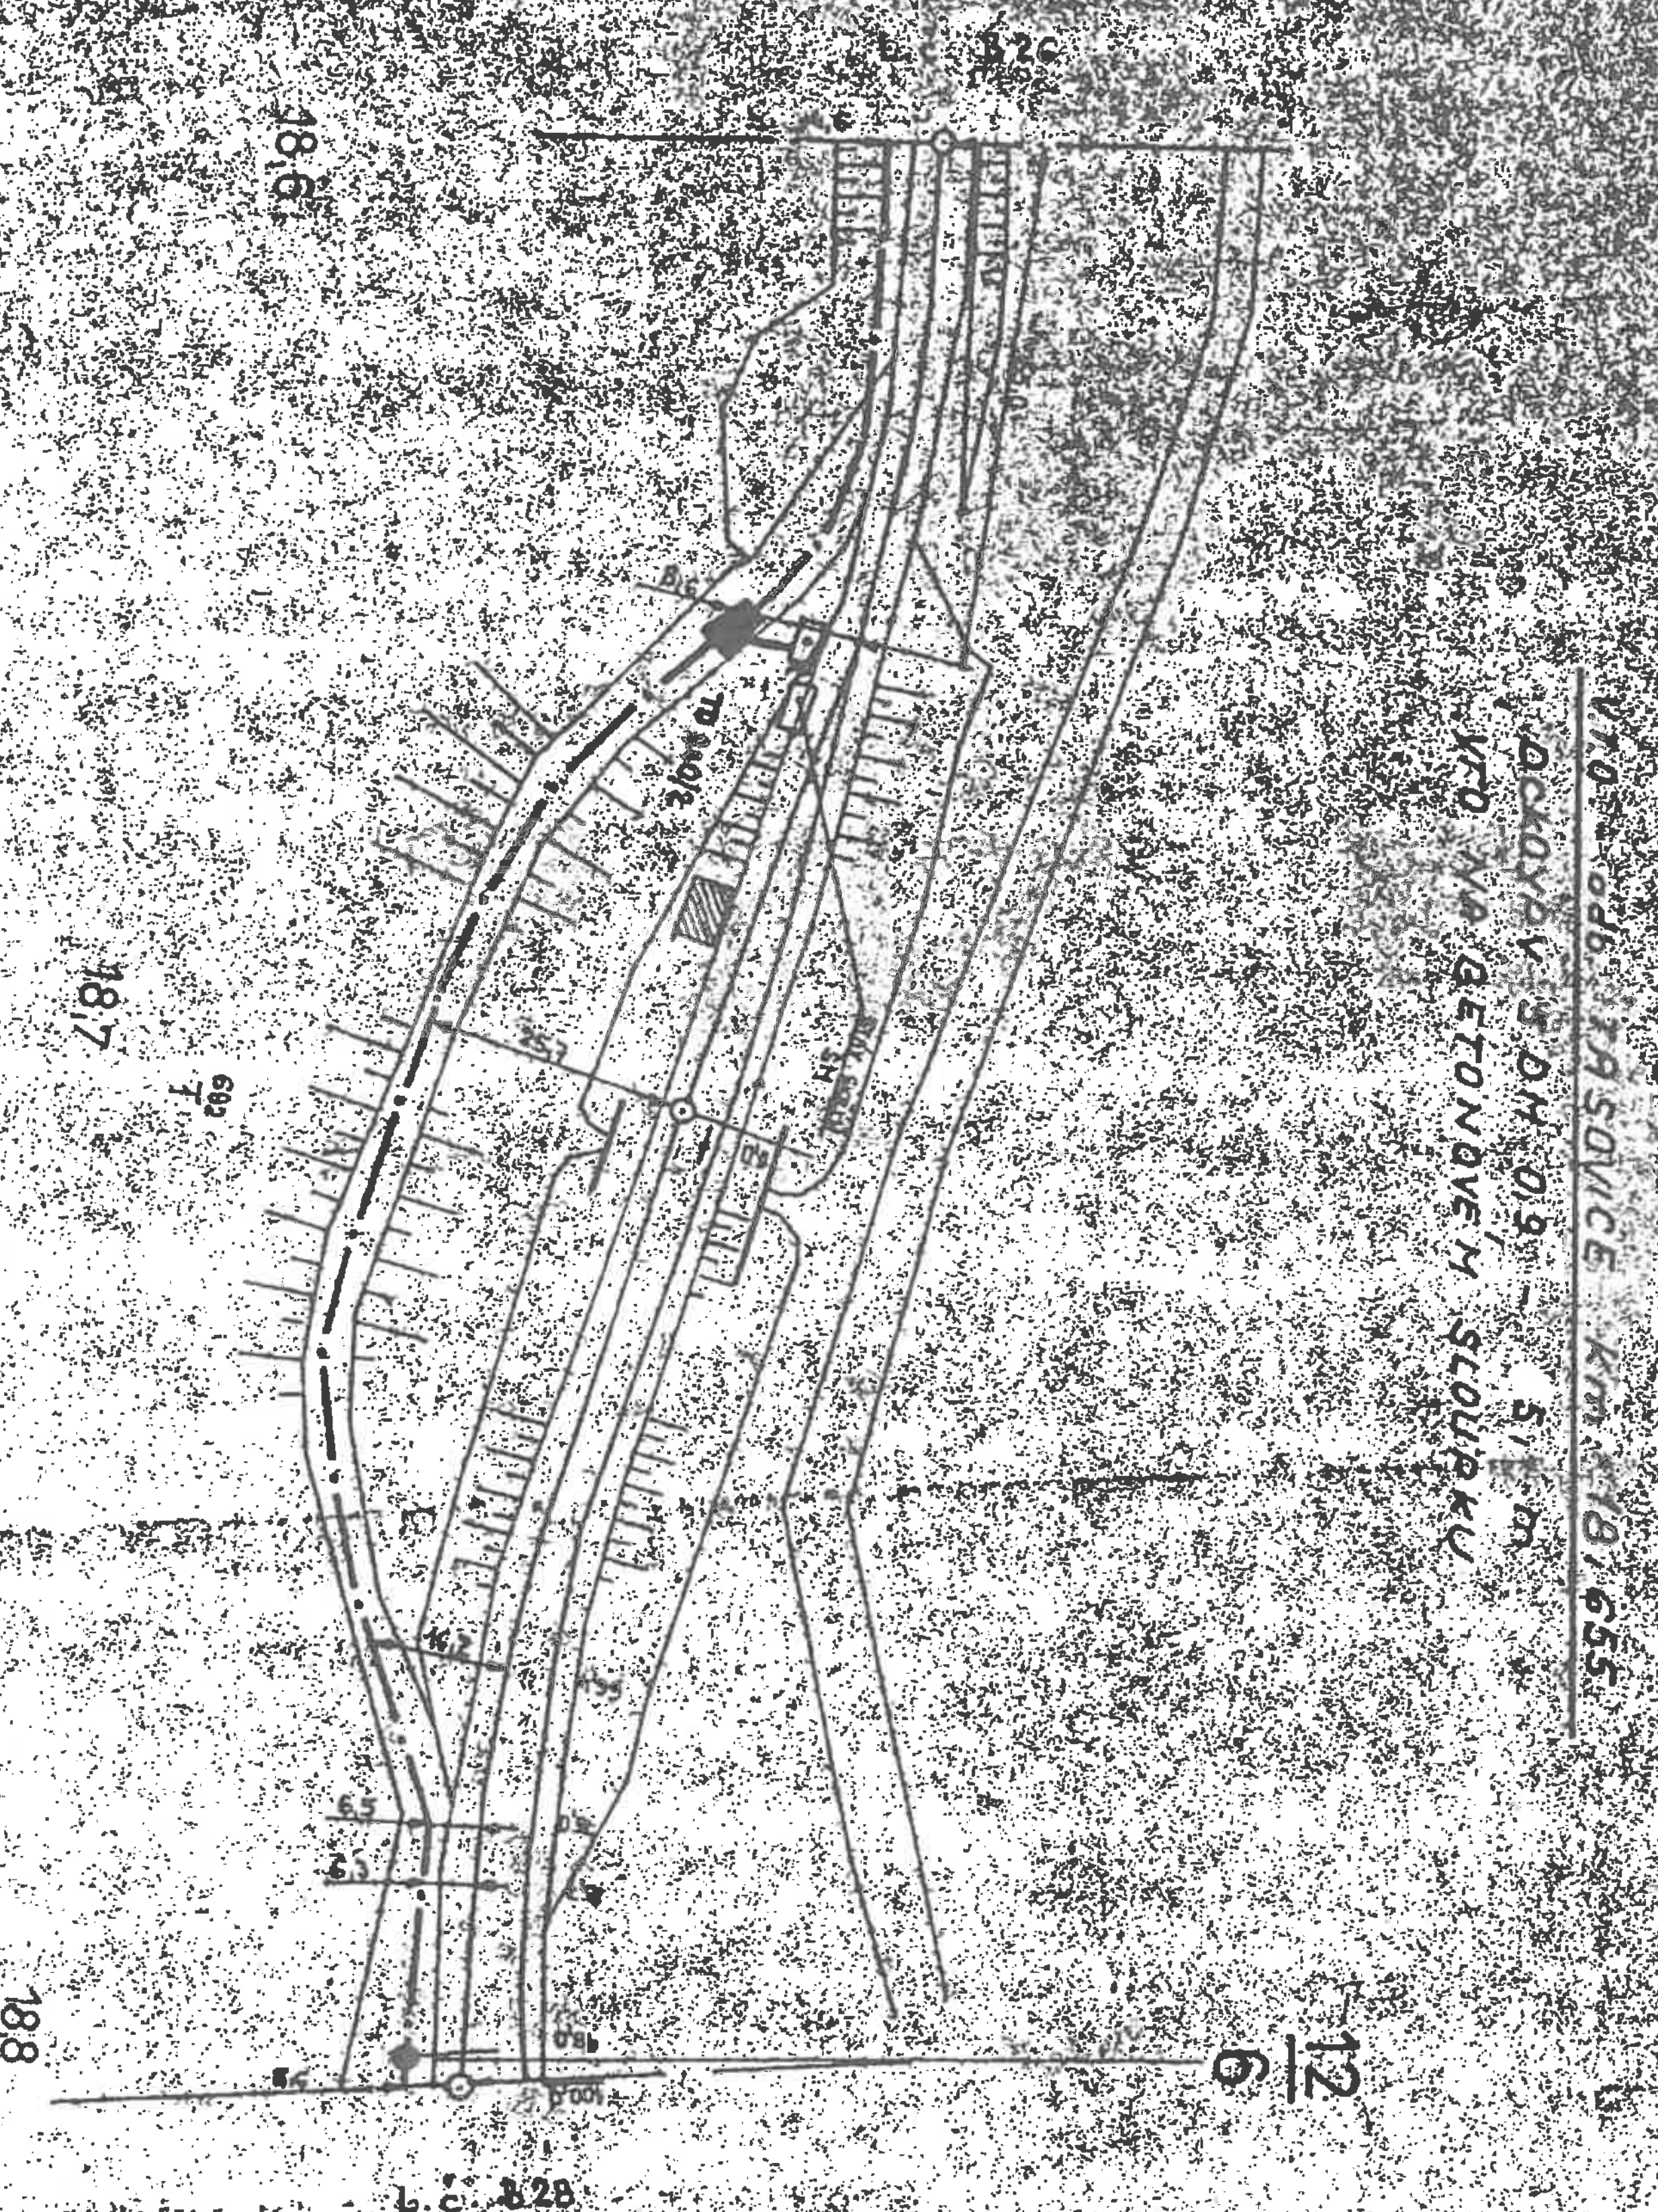

AŽD	Navrhl		Porucha č.	Heř. Městec – Prachovice
	Kreslil	Kalivol	Oprava č.	
1:1.000	Zkoušel		Platí od	B 27 95

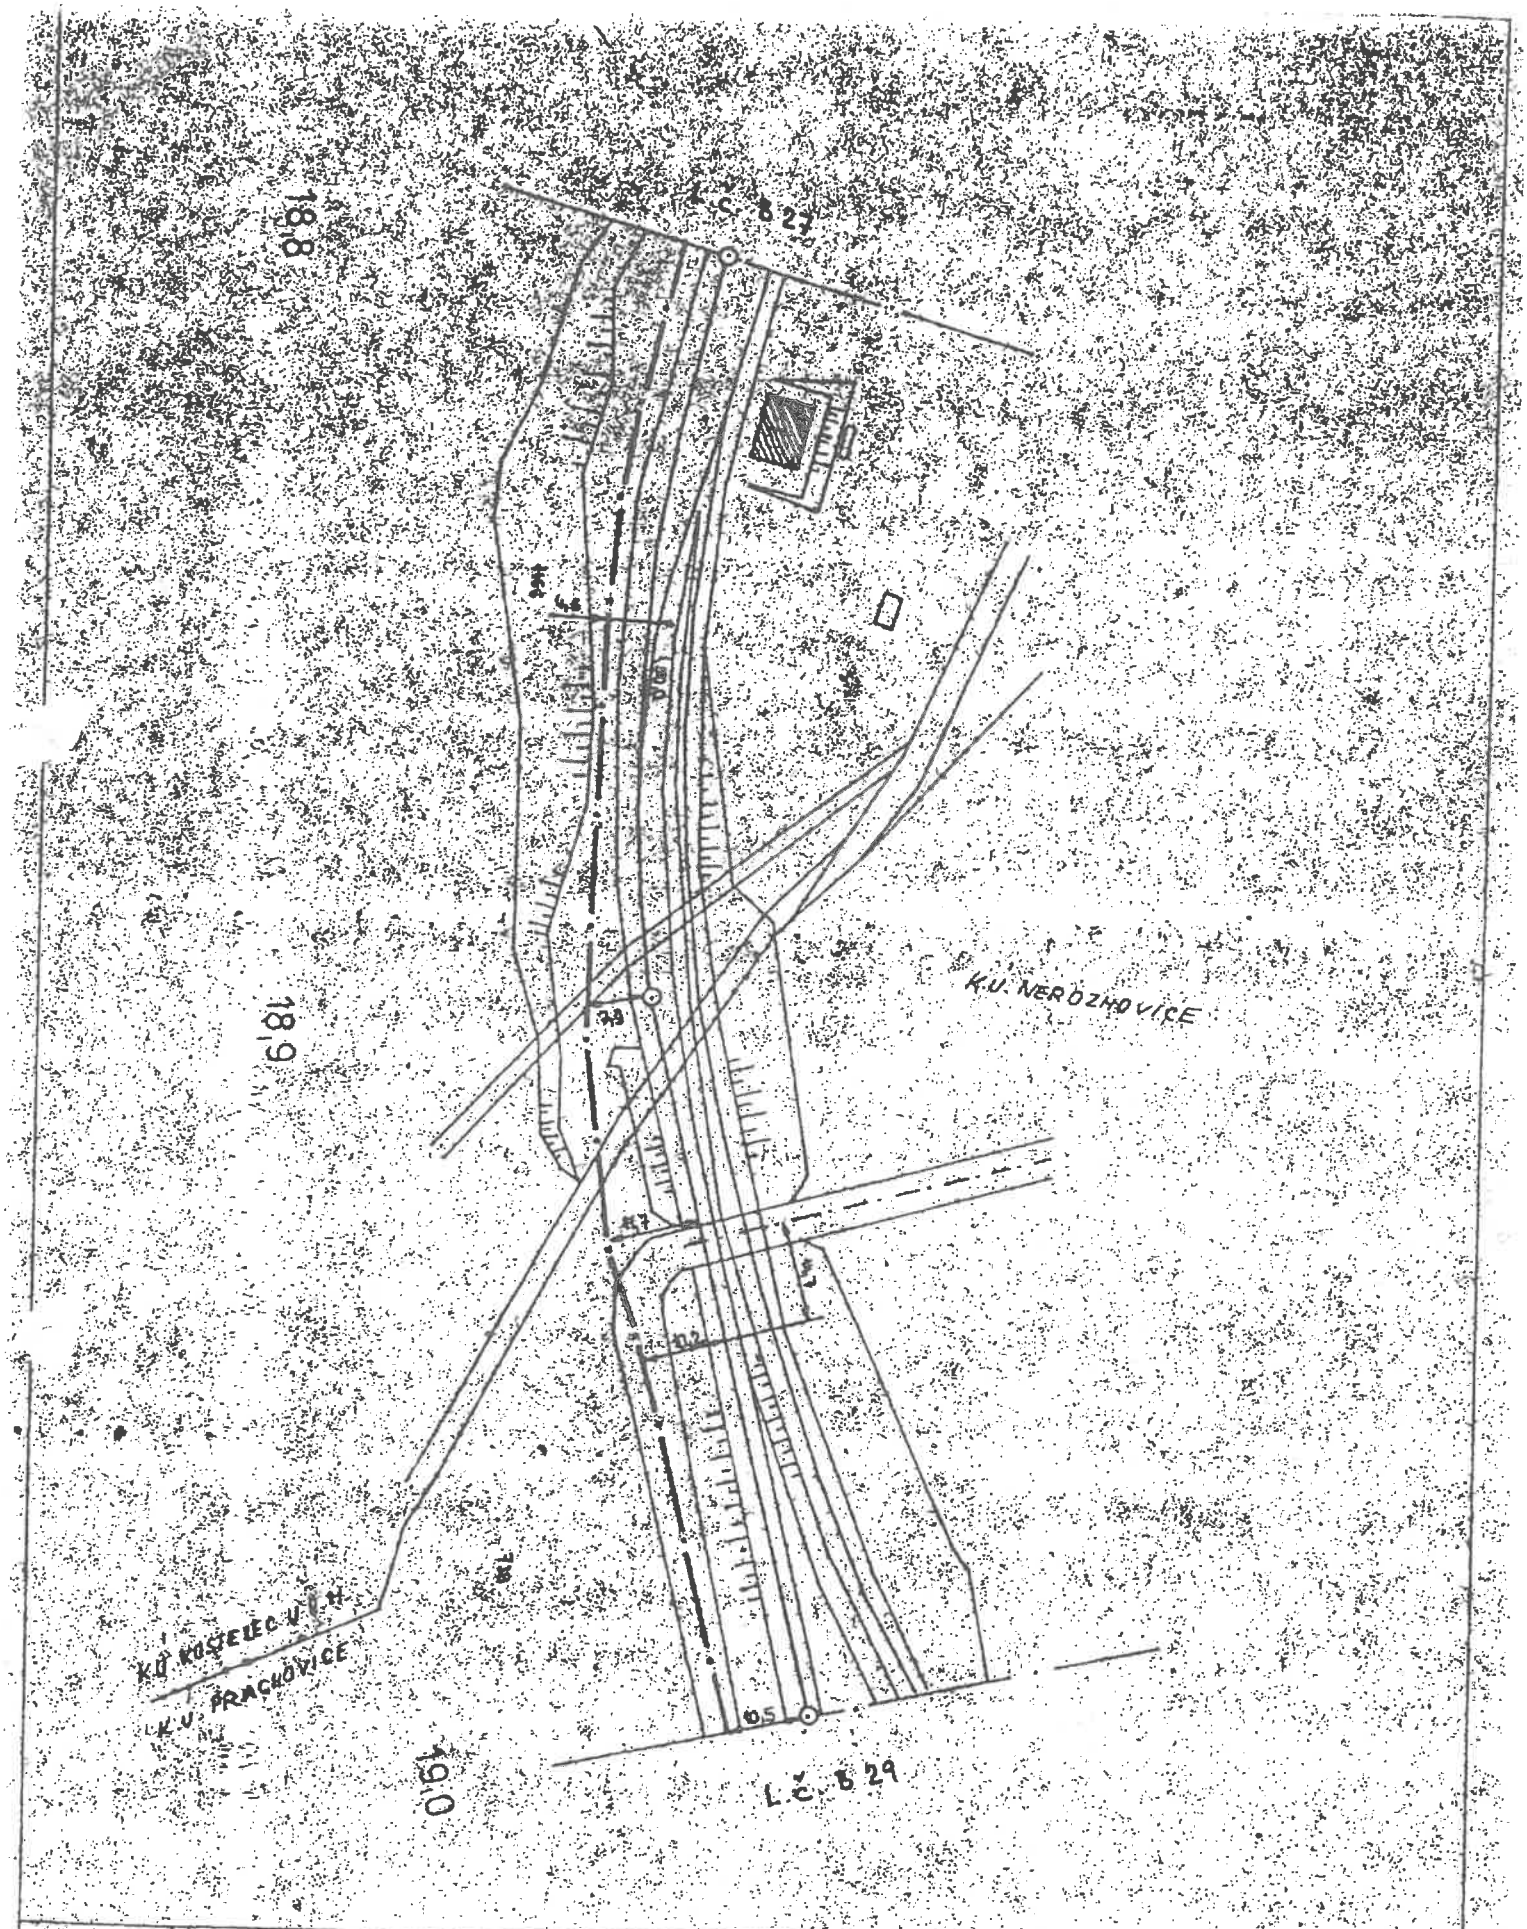


AŽD	Navrhl			Porucha č.																					Her.Městec - Prachovice
	Kreslil	kolínek		Oprava č.																					
1:1000	Zkoušel			Platí od:																					B 28 96

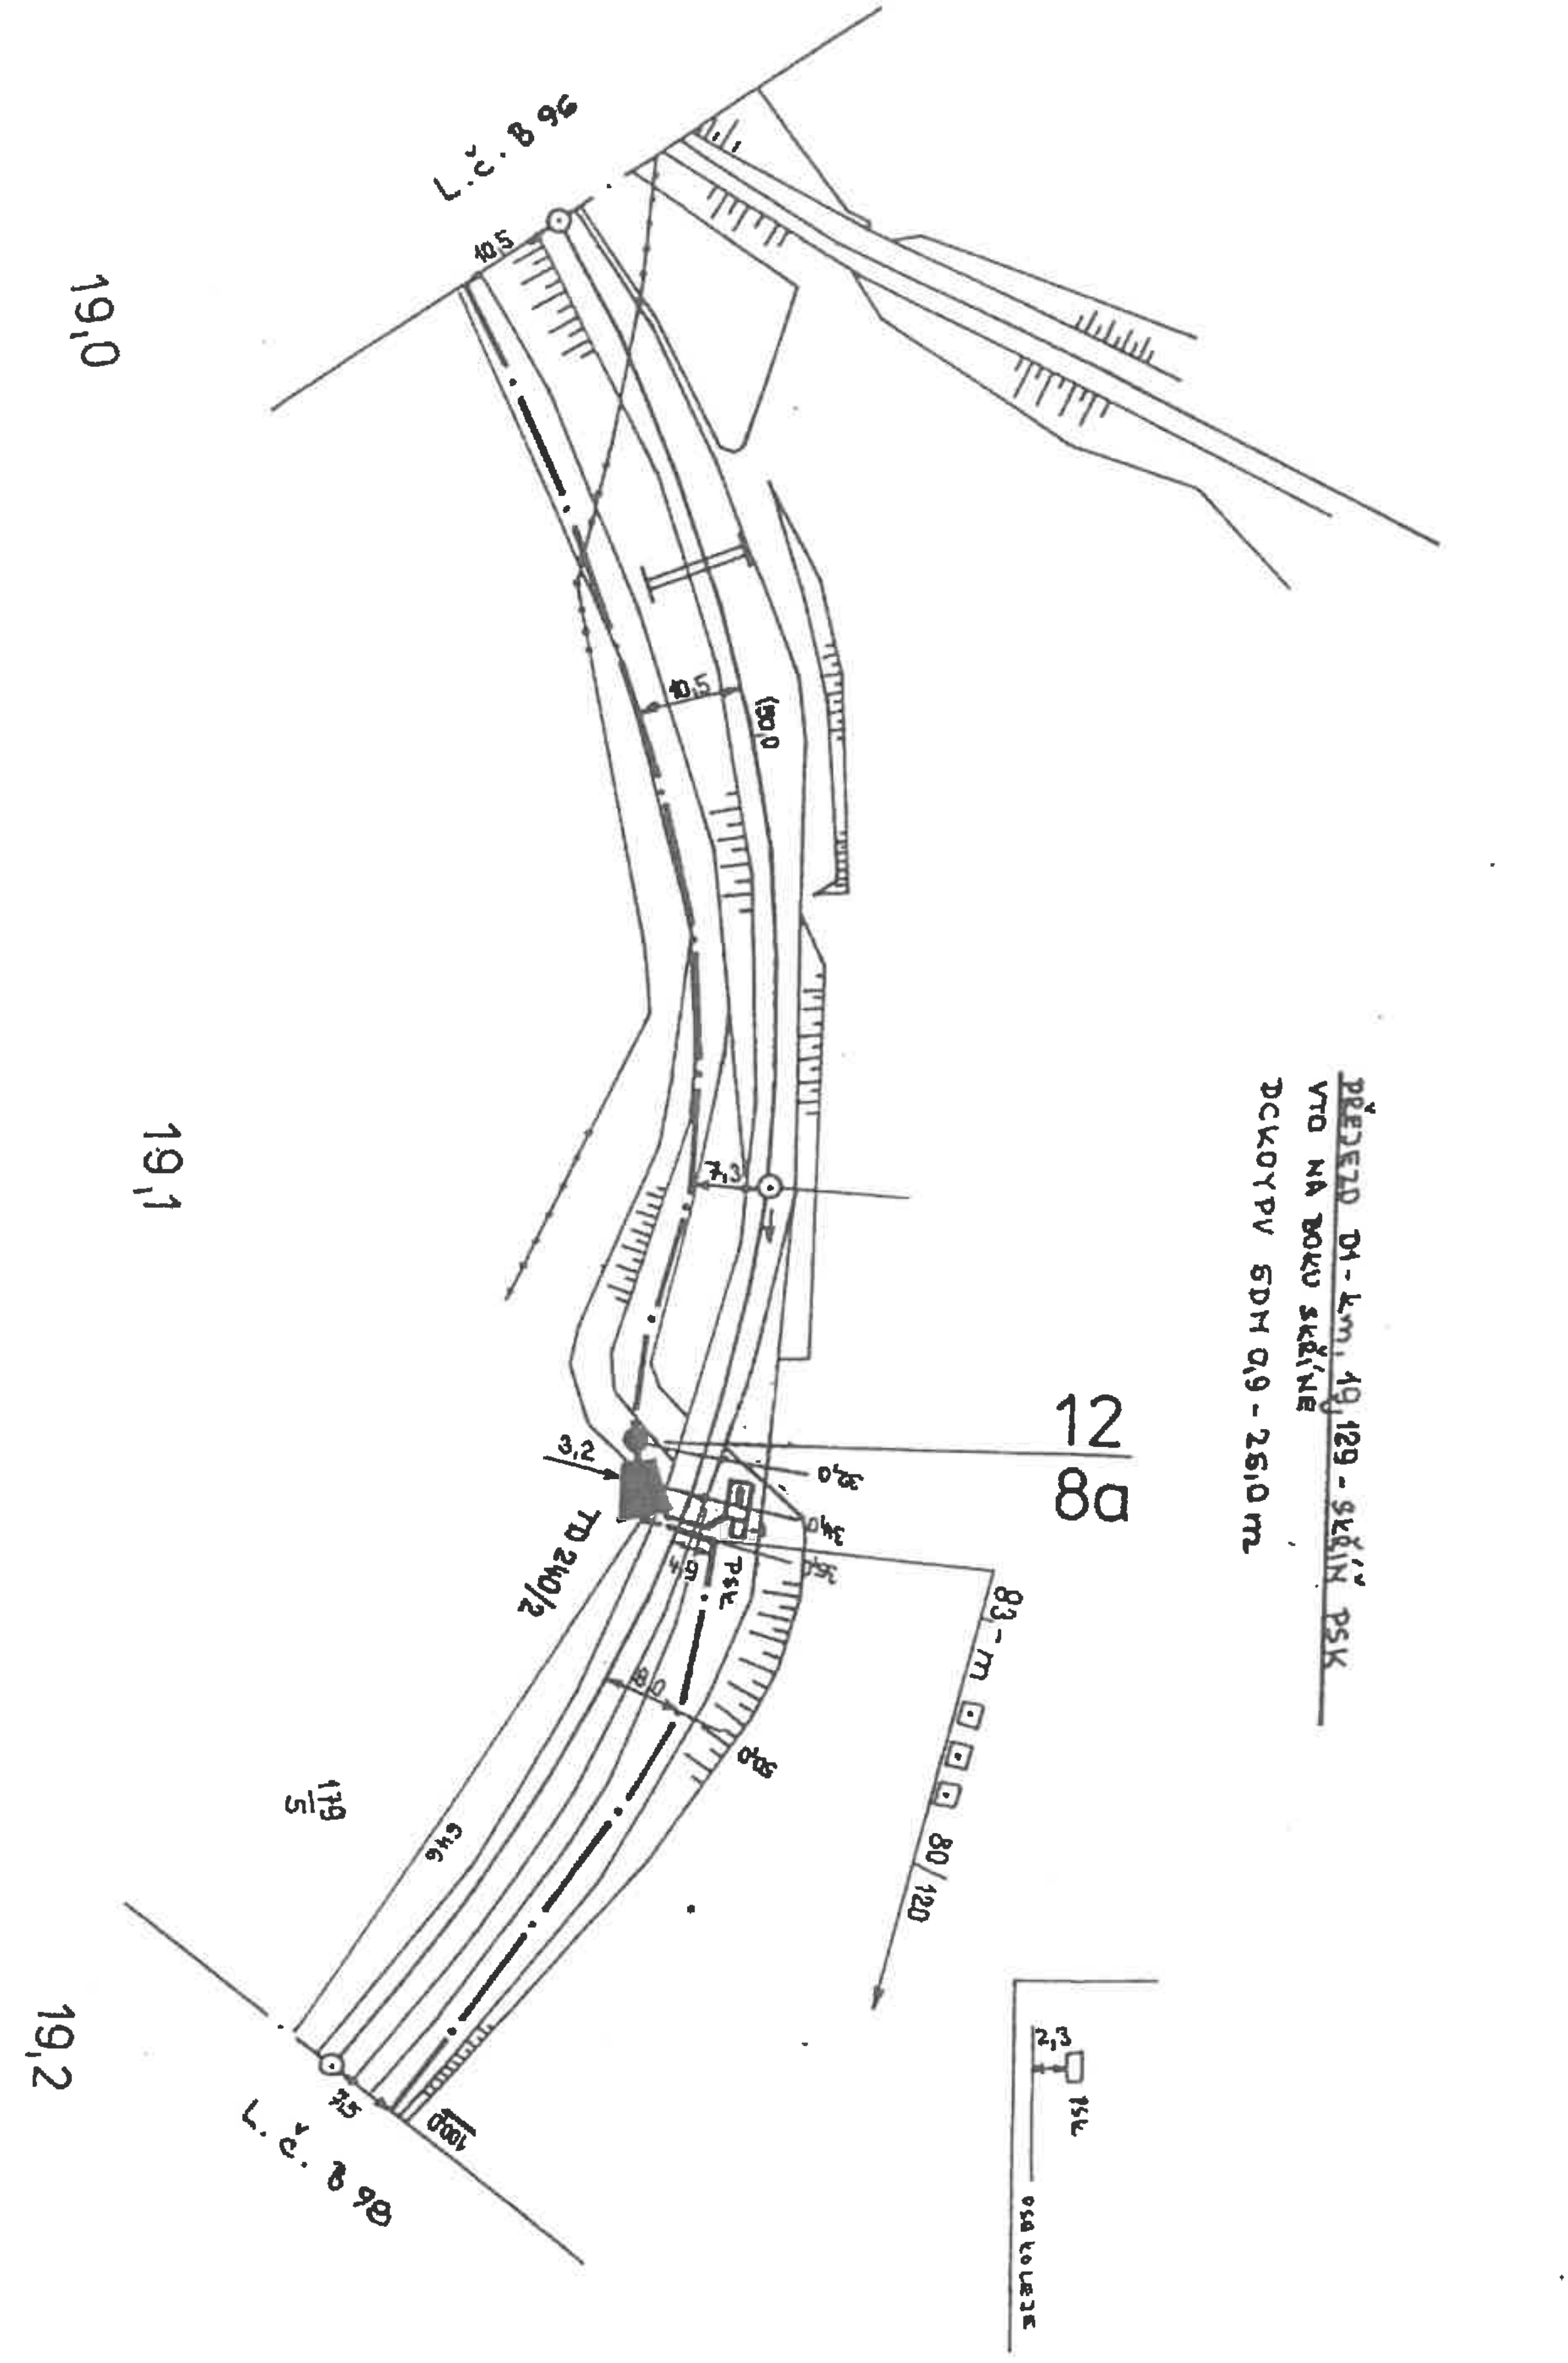


30.3.93

AŽD	Navrhl		Porucha č.	Heř. Městec-Prachovice
	Kreslil		Oprava č.	B 97
1:1000	Zkoušel		Platí od:	

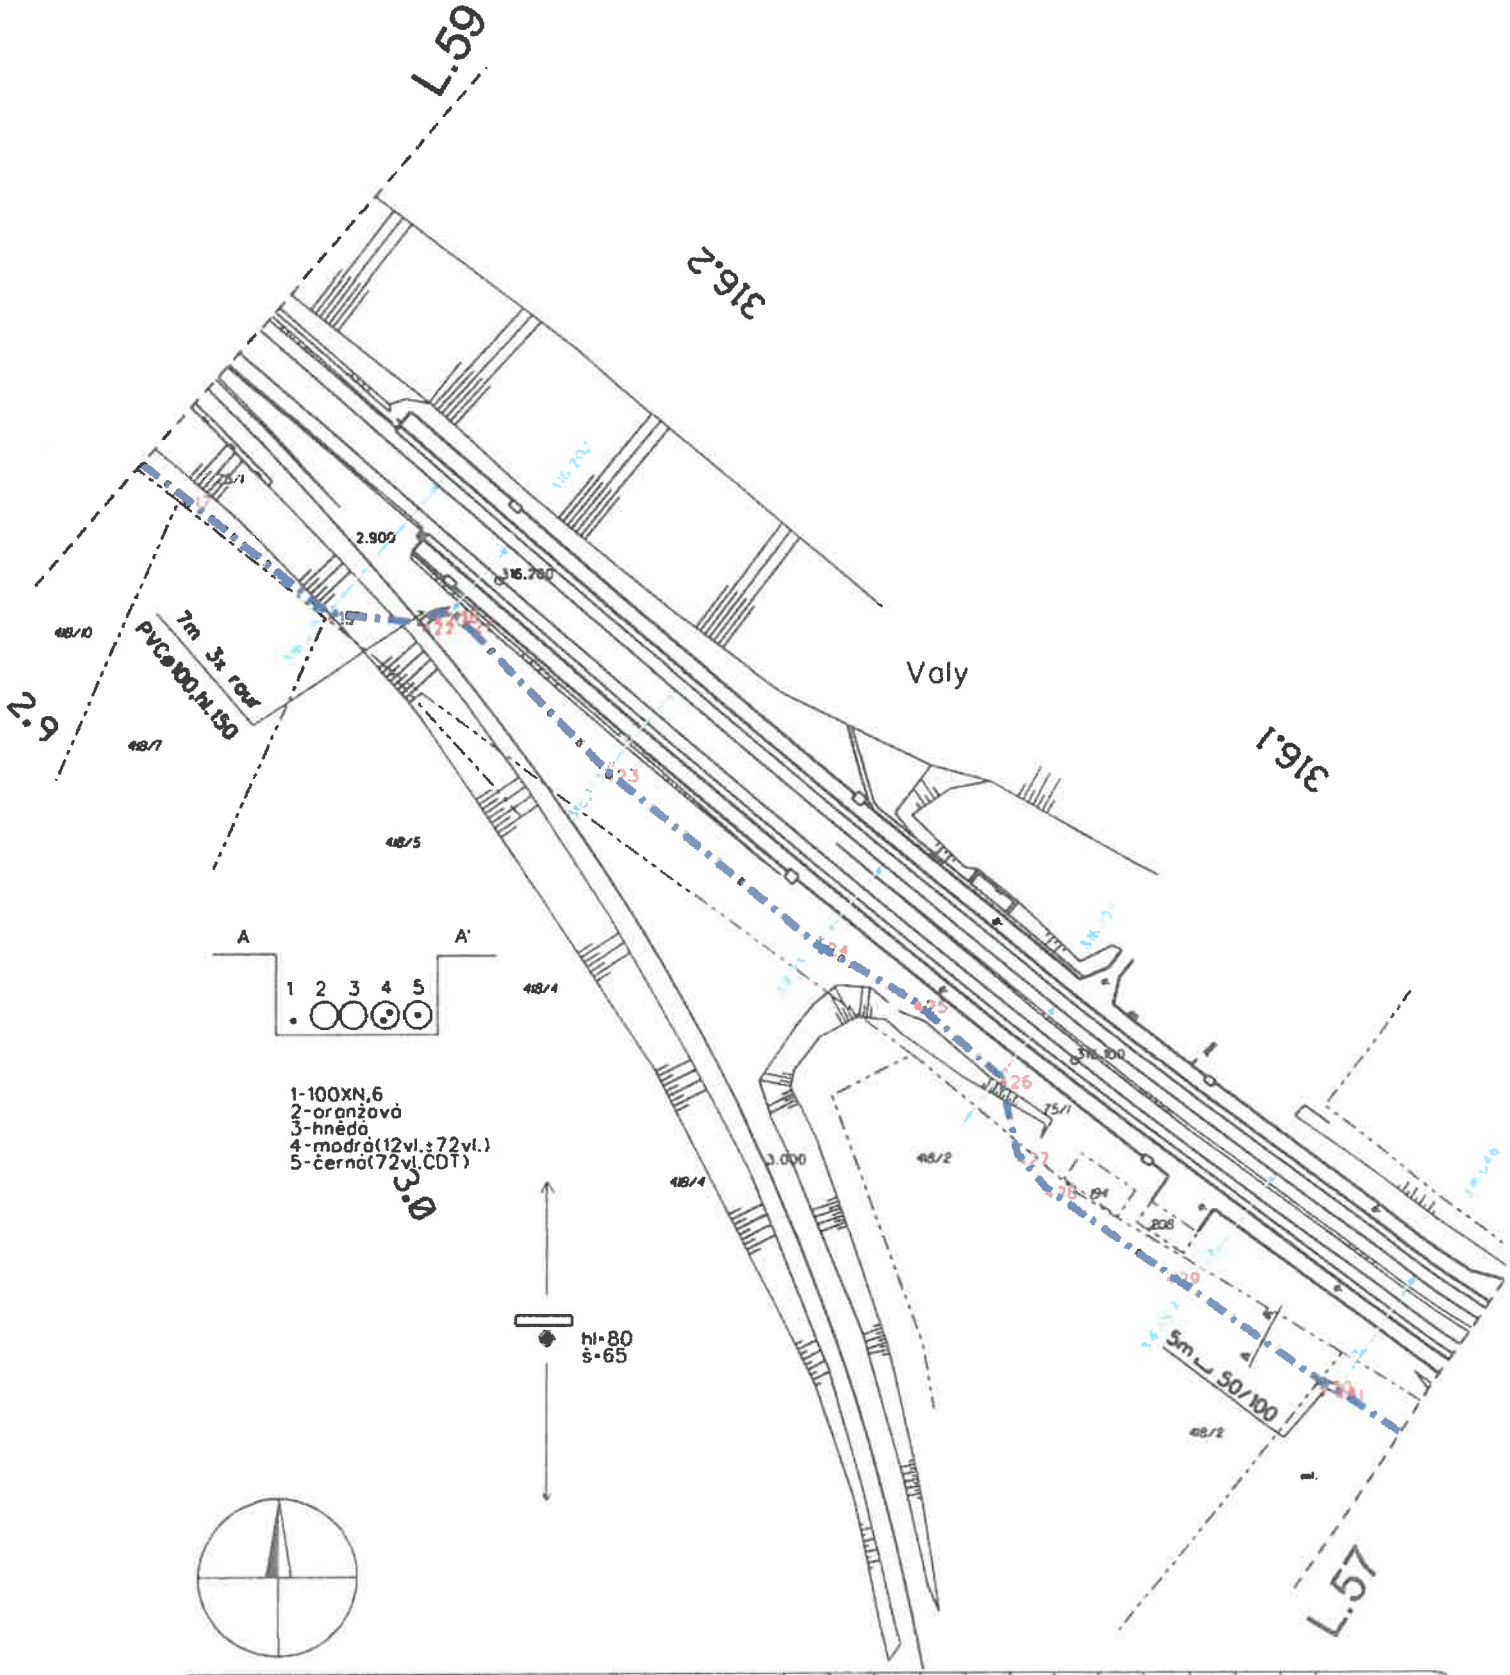


AŽD	Navrhl			Porucha čís.											
	Kreslil			Oprava čís.											

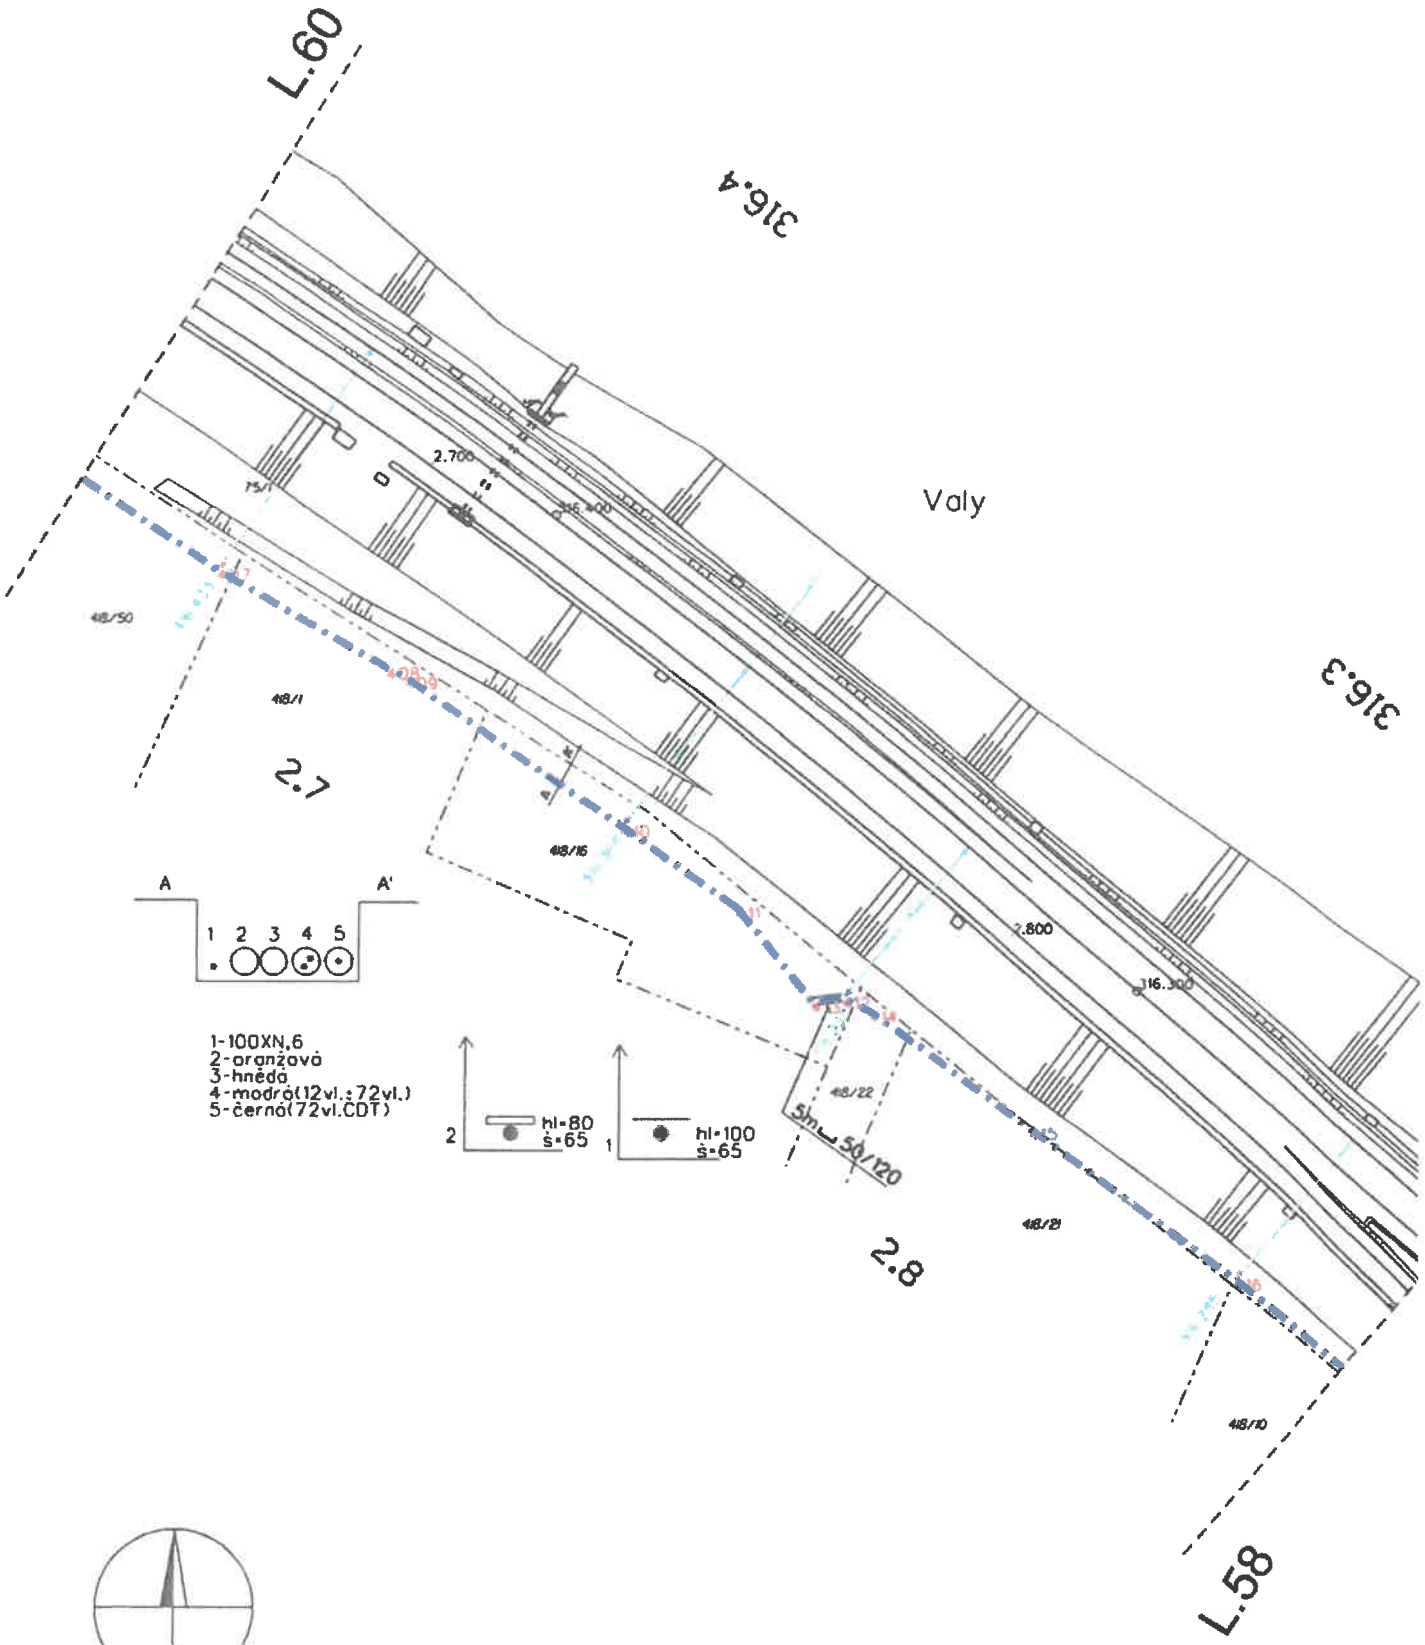


AŽD	Navrhl			Porucha čís.														
	Kreslil			Oprava čís.														
1:1000	Zkoušel			Platí od														

DOK Kolín - Pardubice

L.60

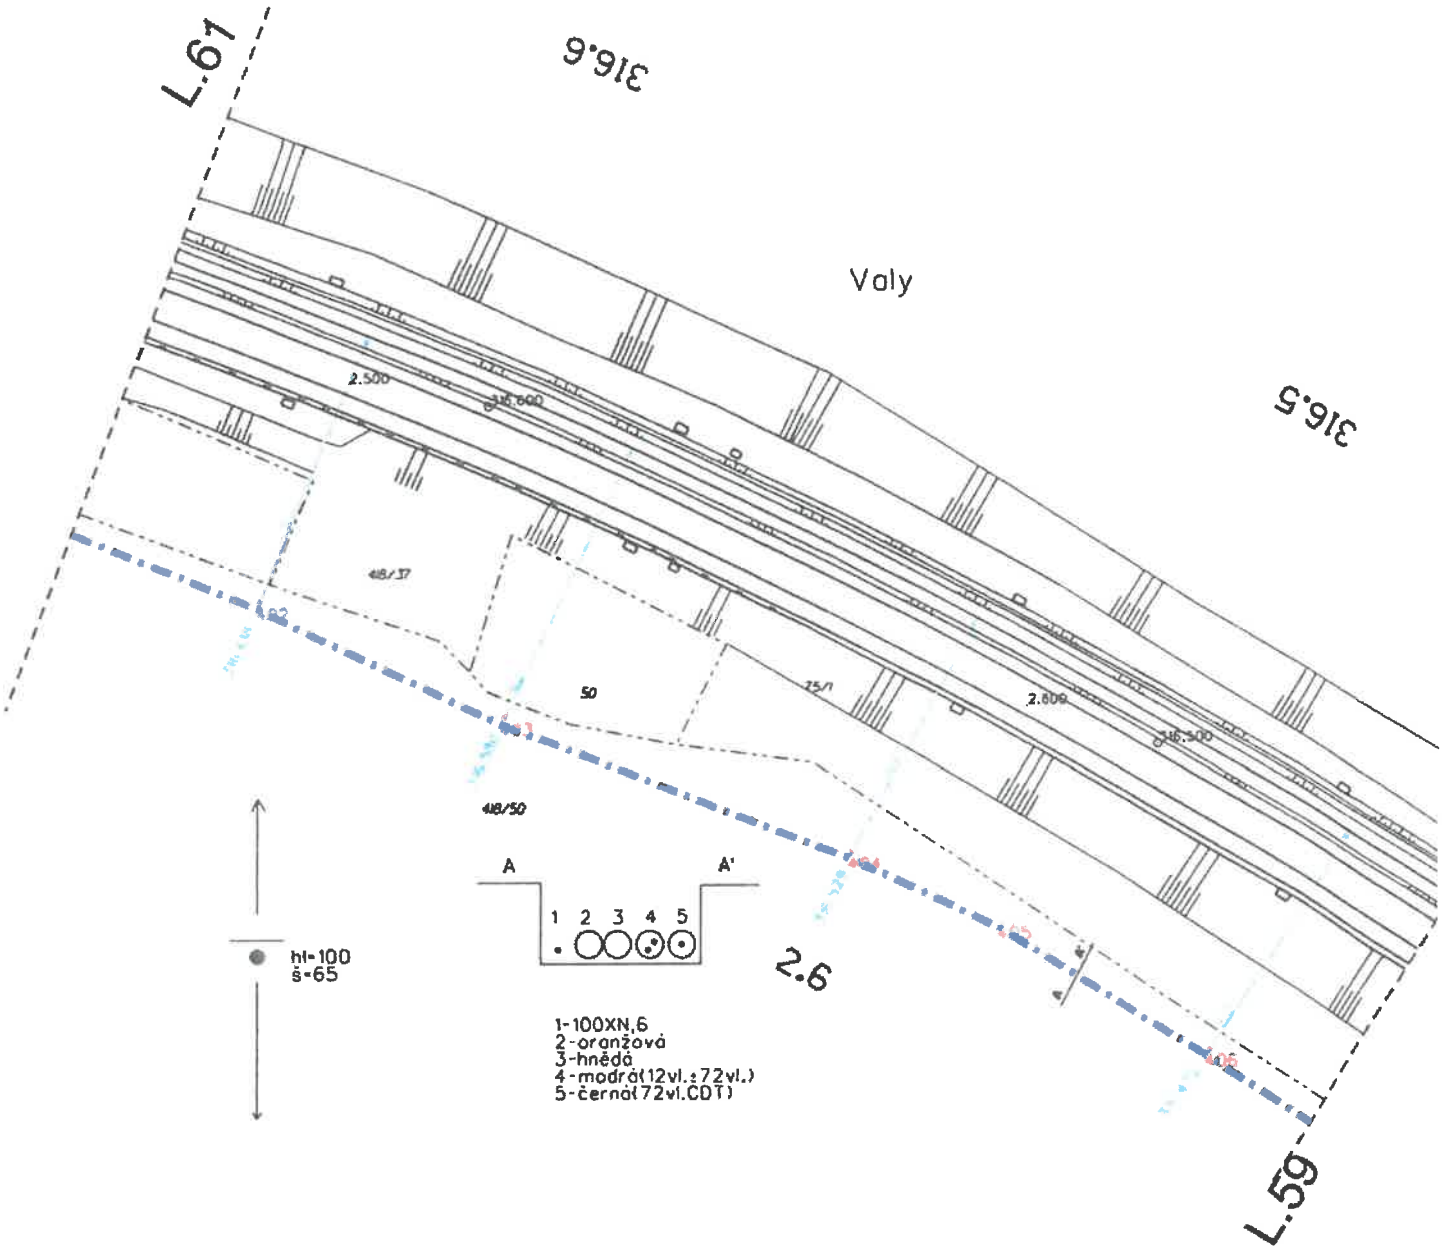


AŽD	Navrhl			Porucha čís.														
	Kreslil			Oprava čís.														
1:1000	Zkoušel			Platí od														

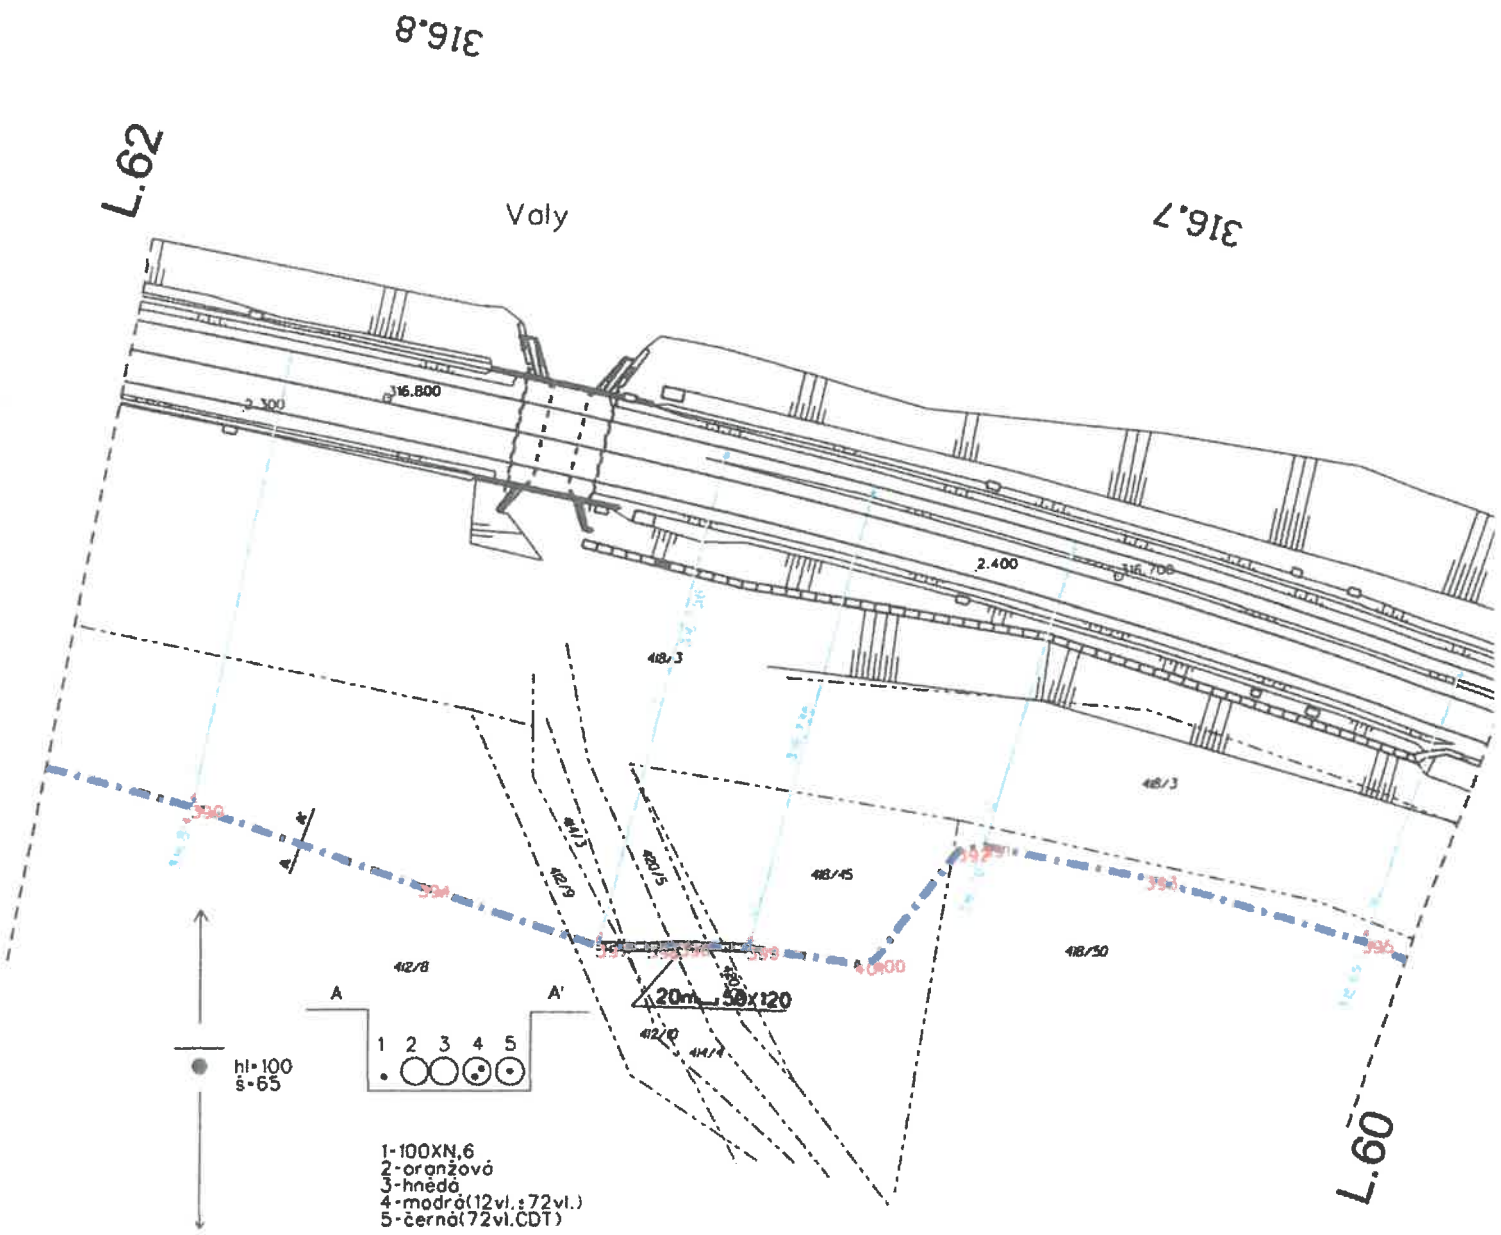


AŽD	Navrhl			Porucha čís.														
	Kreslil			Oprava čís.														
1:1000	Zkoušel			Platí od														


AŽD	Navrhl			Porucha čís.														
	Kreslil			Oprava čís.														
1:1000	Zkoušel			Platí od														

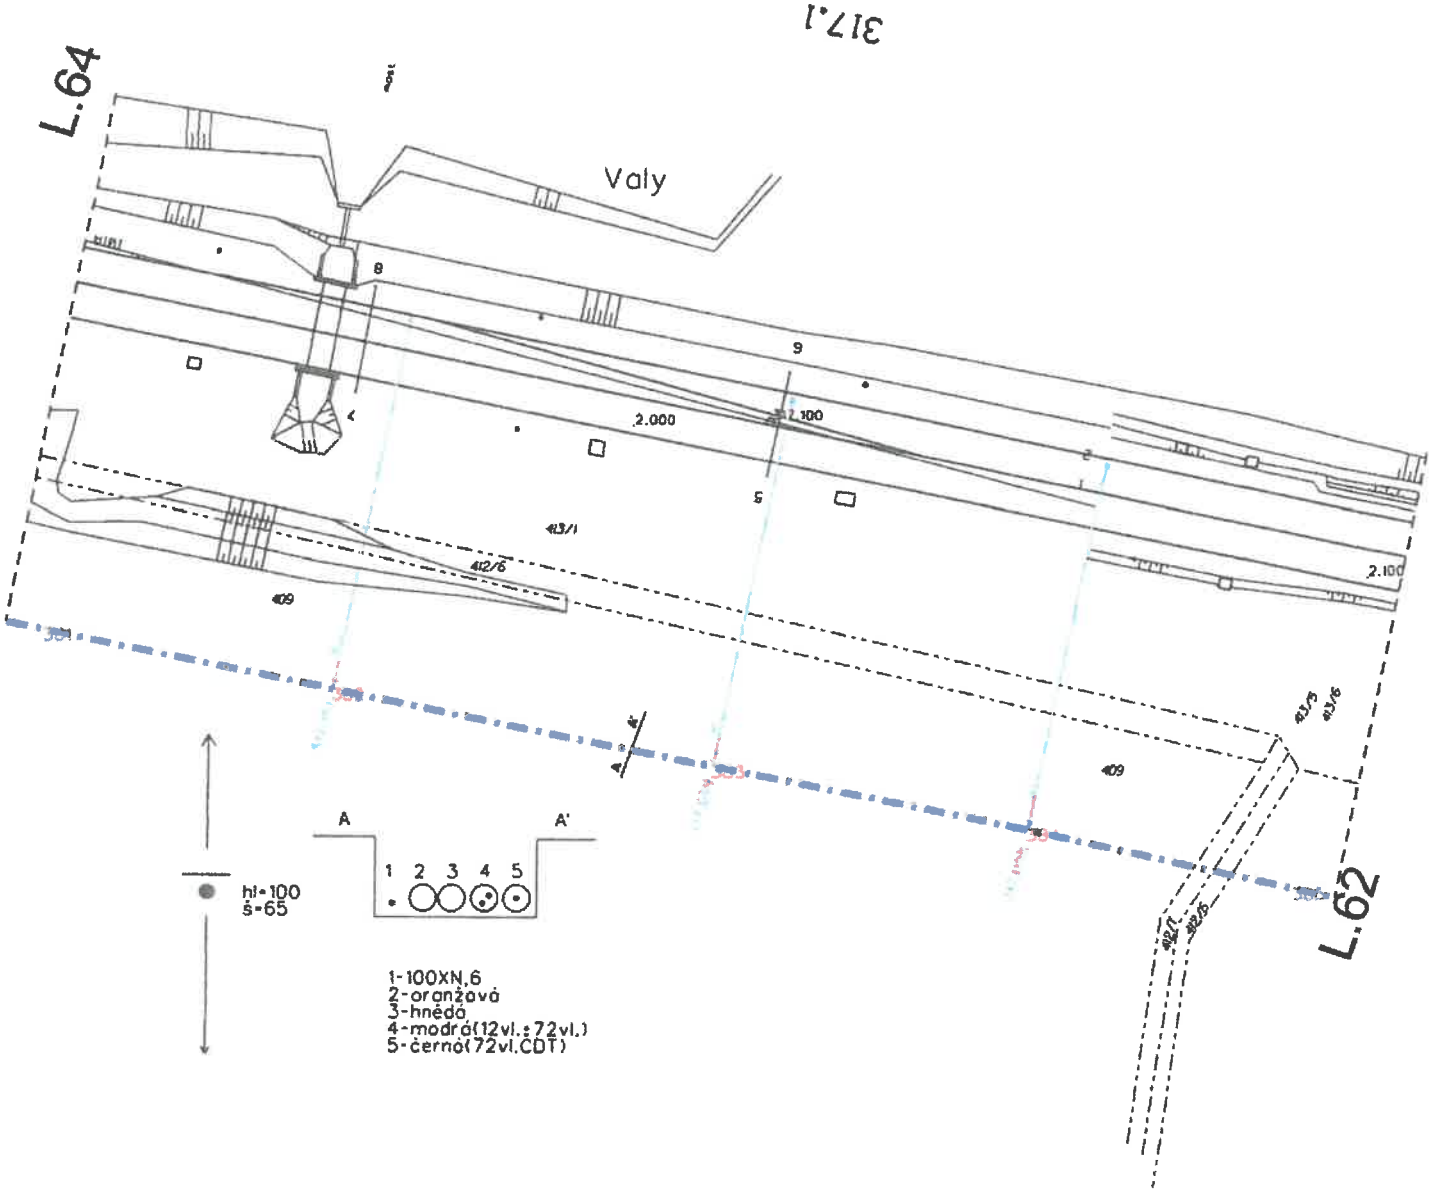


AŽD	Navrhl			Porucha čís.														
	Kreslil			Oprava čís.														
1:1000	Zkoušel			Platí od														

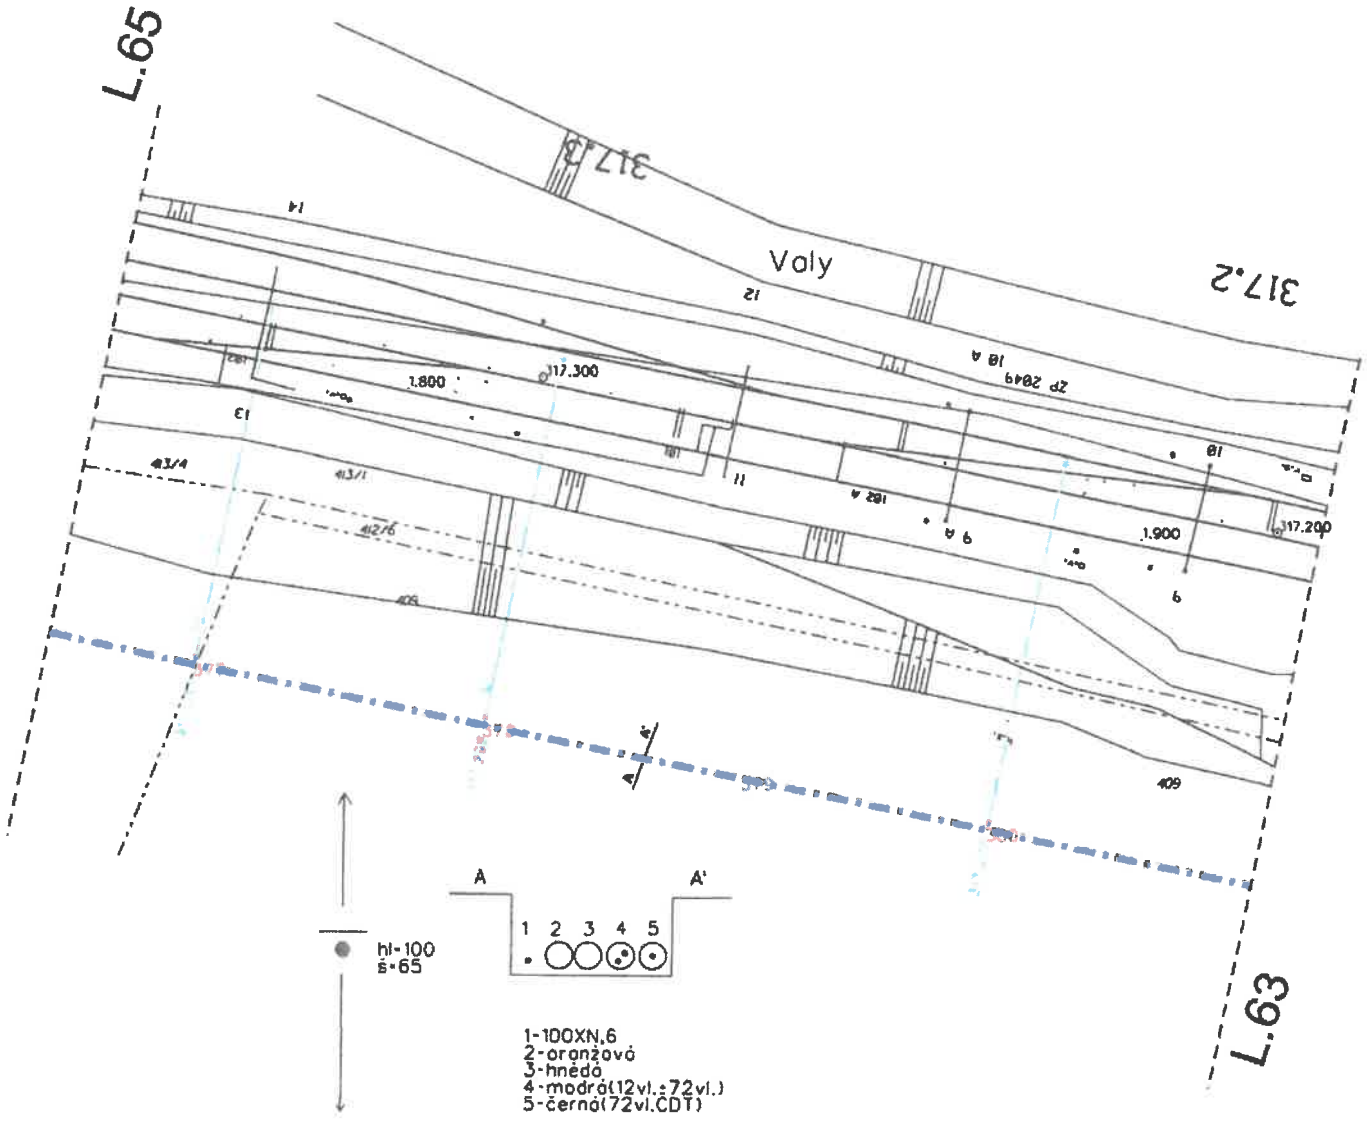


AŽD	Navrhl			Porucha čís.														
	Kreslil			Oprava čís.														
1:1000	Zkoušel			Plotiod														

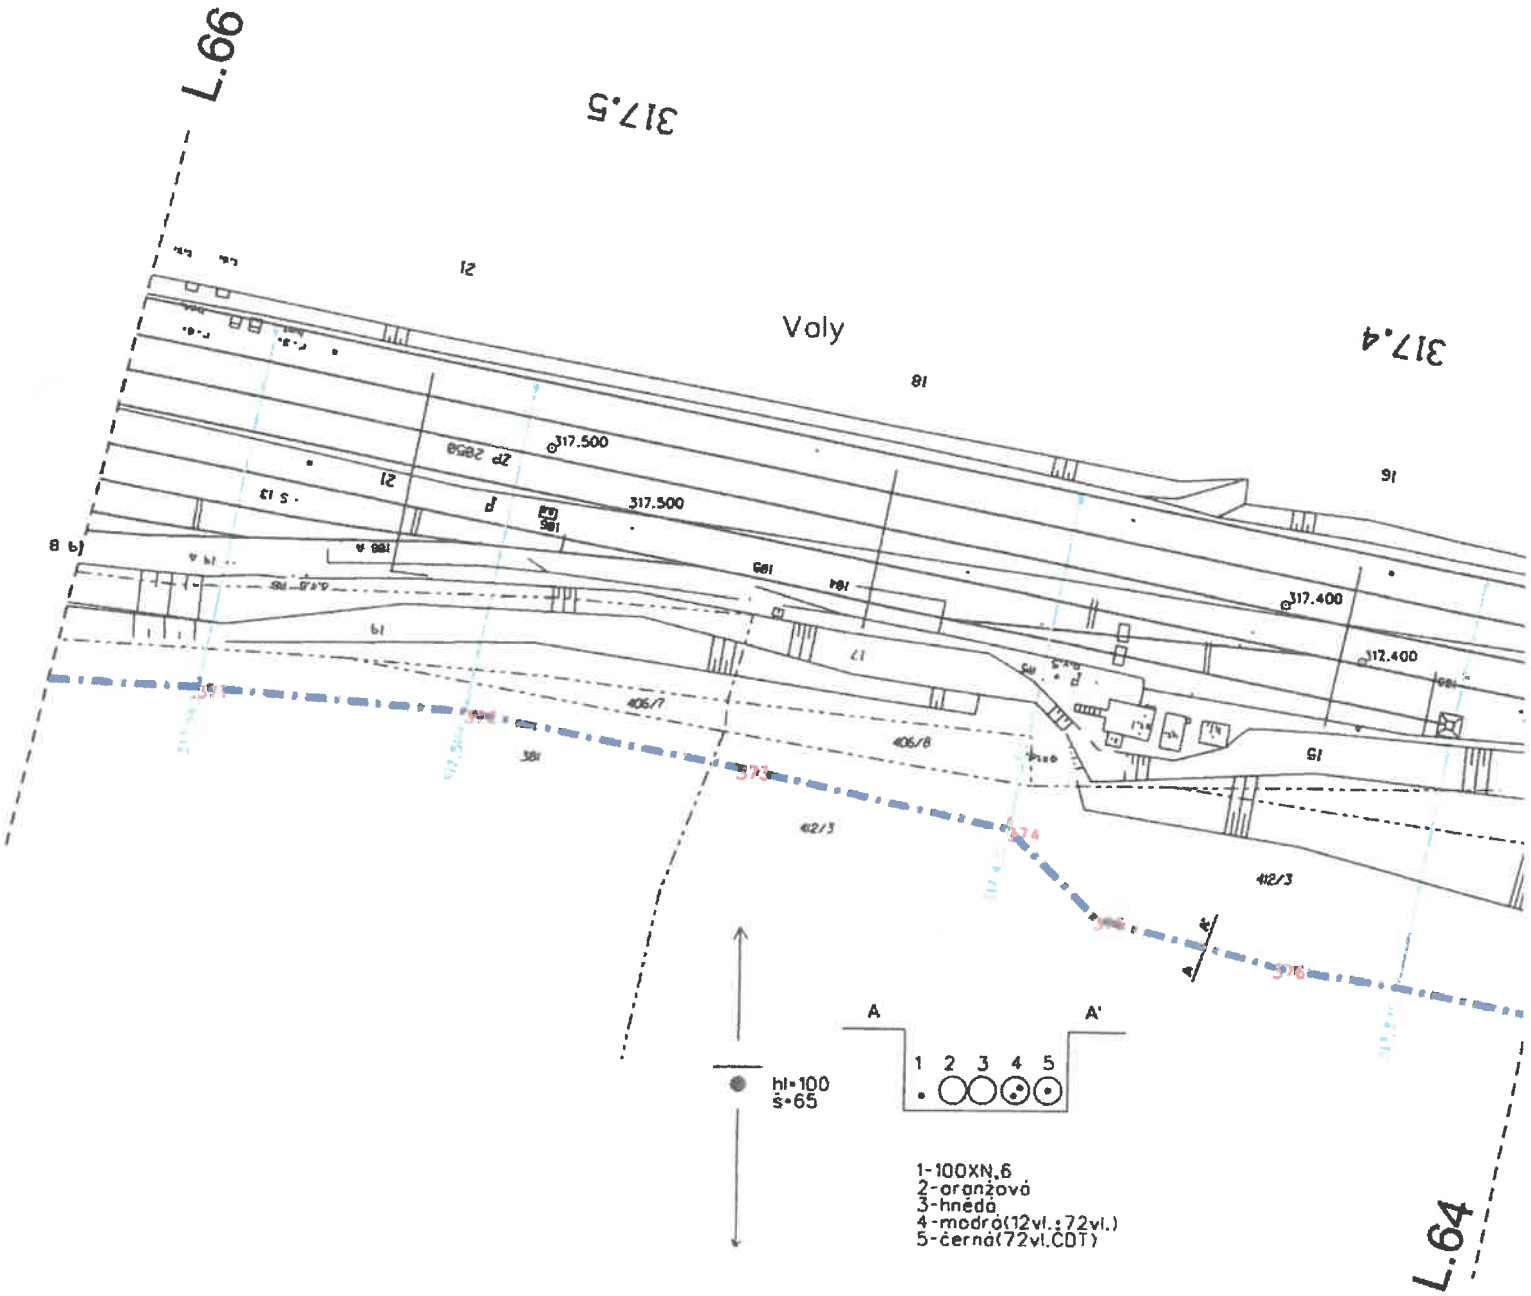

AŽD	Navrhl			Porucha čís.														
	Kreslil			Oprava čís.														
1:1000	Zkoušel			Platí od														

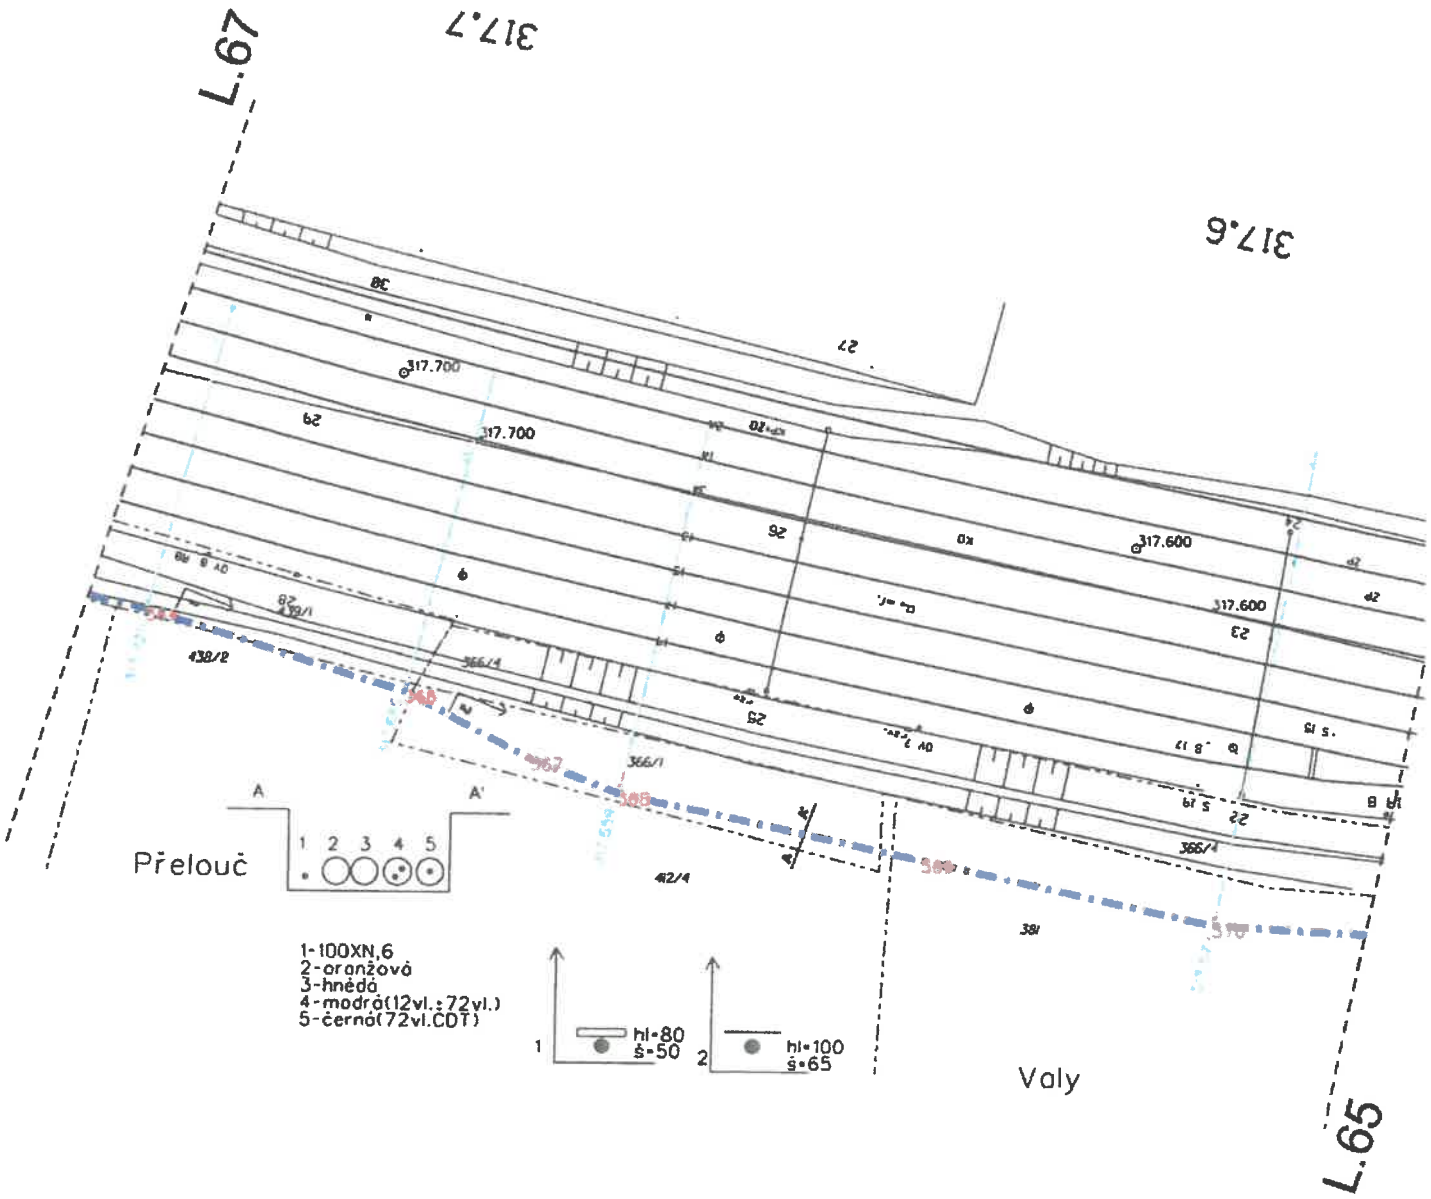

AŽD	Navrhl			Porucha čís.														
	Kreslil			Oprava čís.														
1:1000	Zkoušel			Platí od														

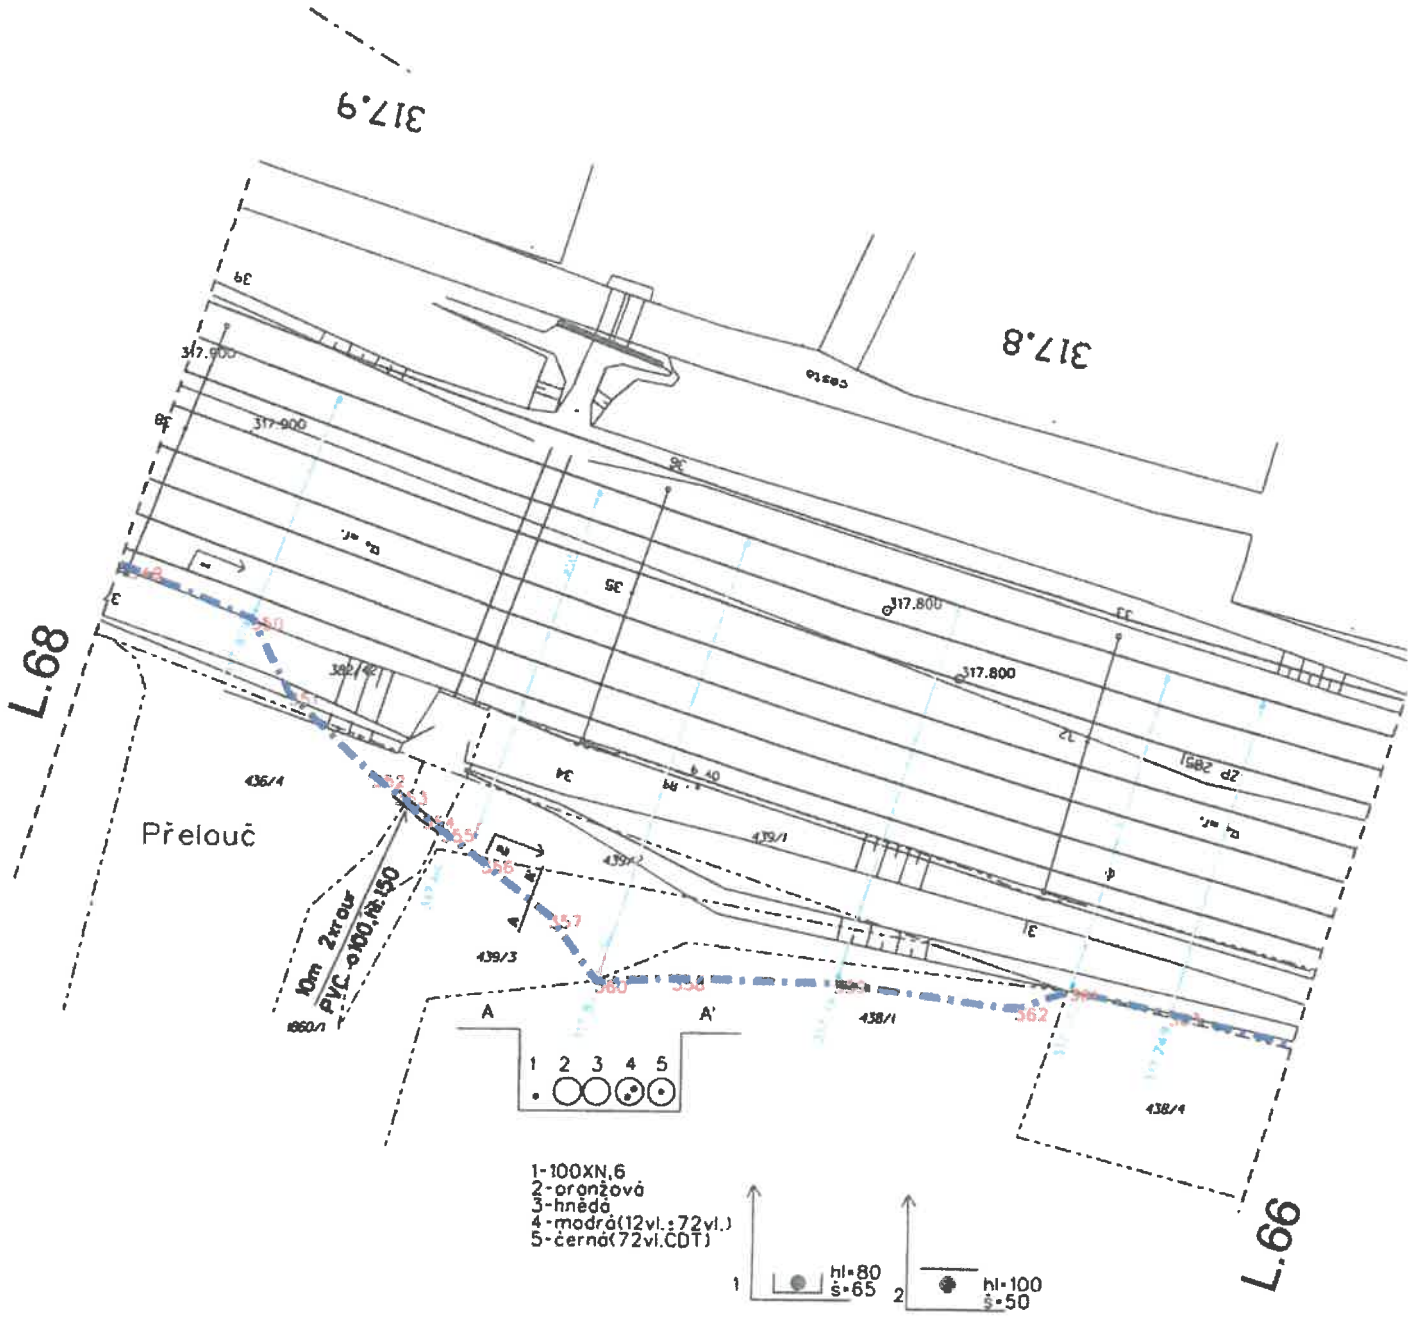

AŽD	Navrhl			Porucha čís.														
	Kreslil			Oprava čís.														
1:1000	Zkoušel			Plotíod														

UUK Kolín - Pardubice

L.68

L.69

L.67

318.0

318.000

318.000

Přelouč

A A'


1 2 3 4 5

1-100XN,6
2-oranžová
3-hnědá
4-modrá(12vl.;72vl.)
5-černá(72vl.CDT)


2 hl-80 š-65

1 hl-100 š-65


AŽD	Navrhl			Porucha čis.														
	Kreslil			Oprava čis.														
1:1000	Zkoušel			Platí od														

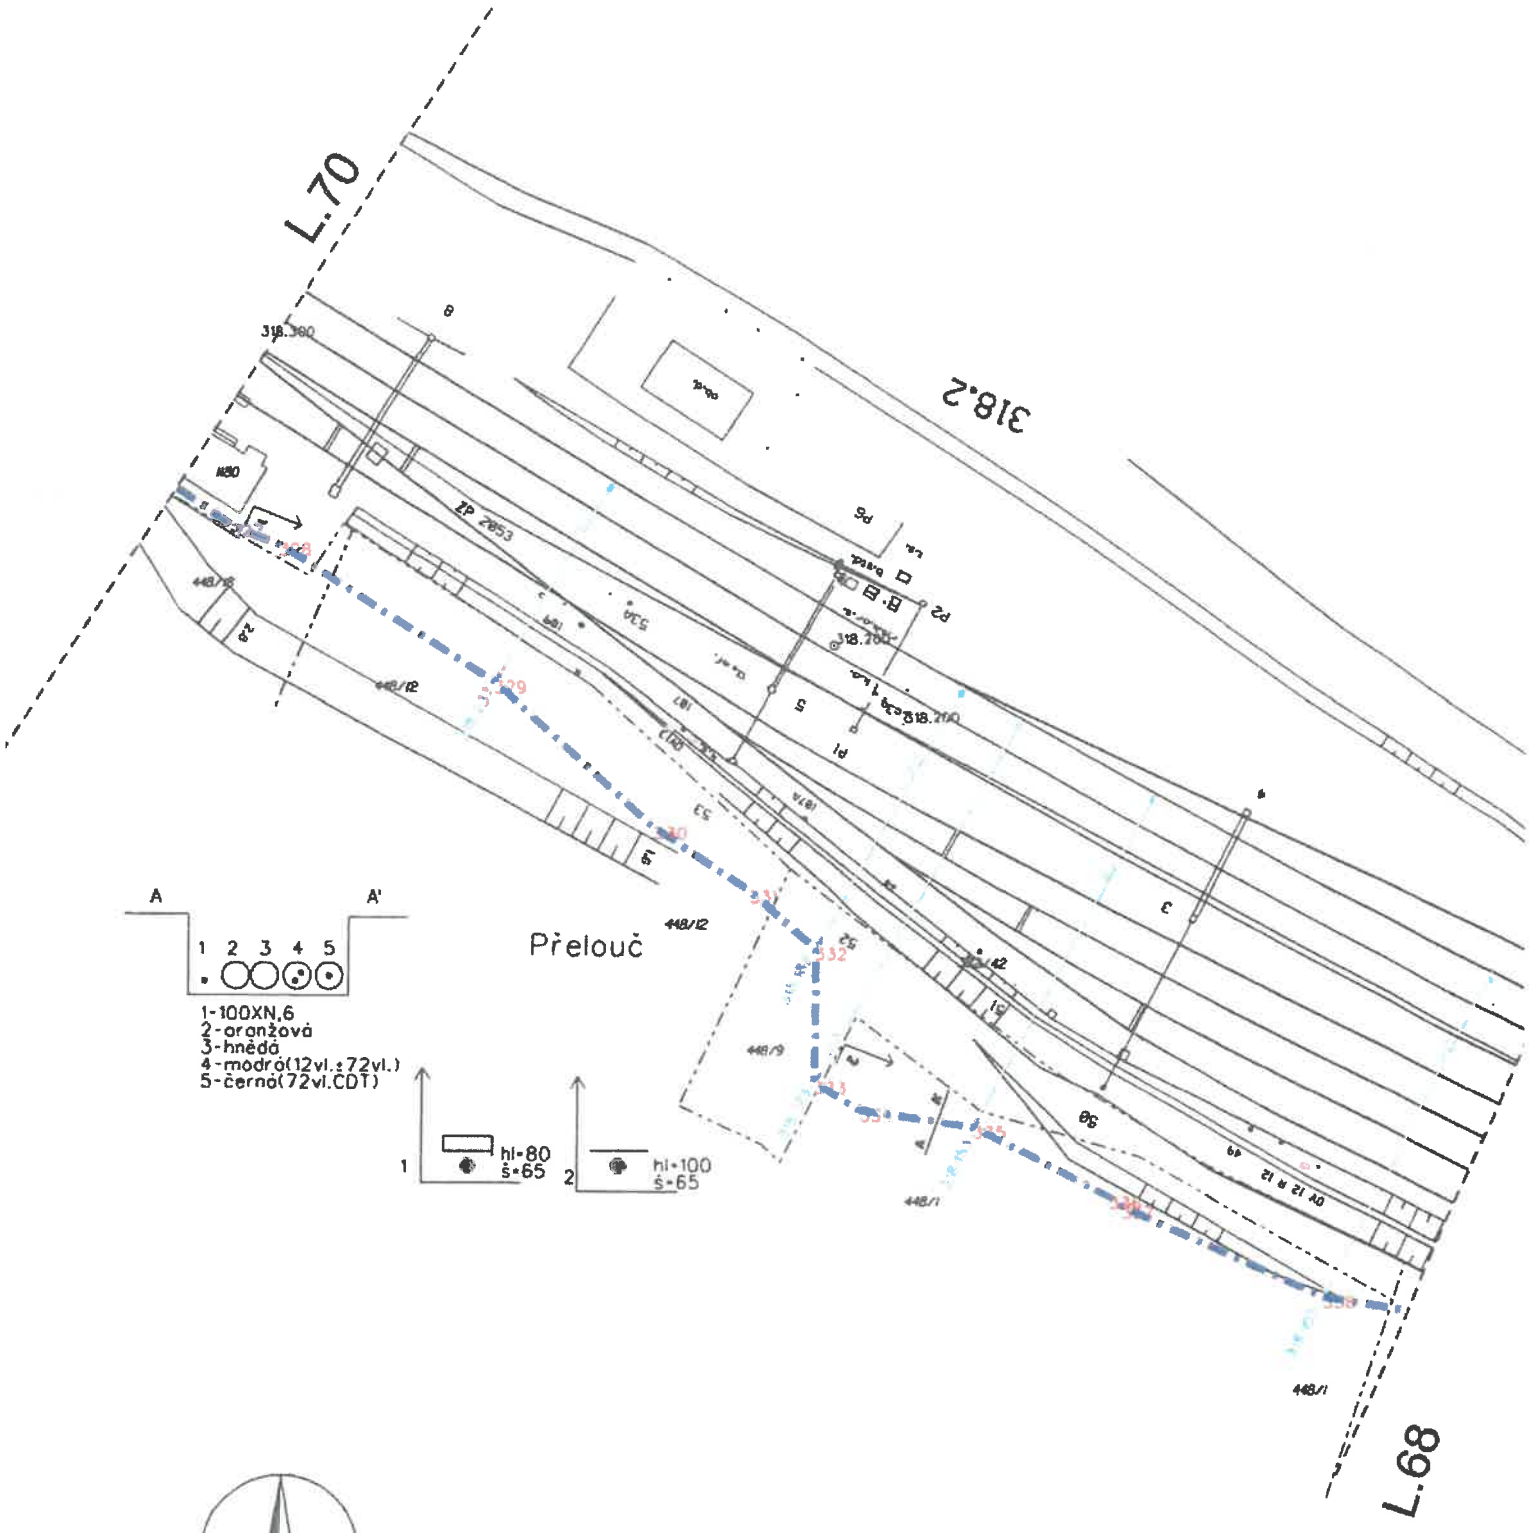


AŽD	Navrhl			Porucha čís.														
	Kreslil			Oprava čís.														
1:1000	Zkoušel			Platí od														

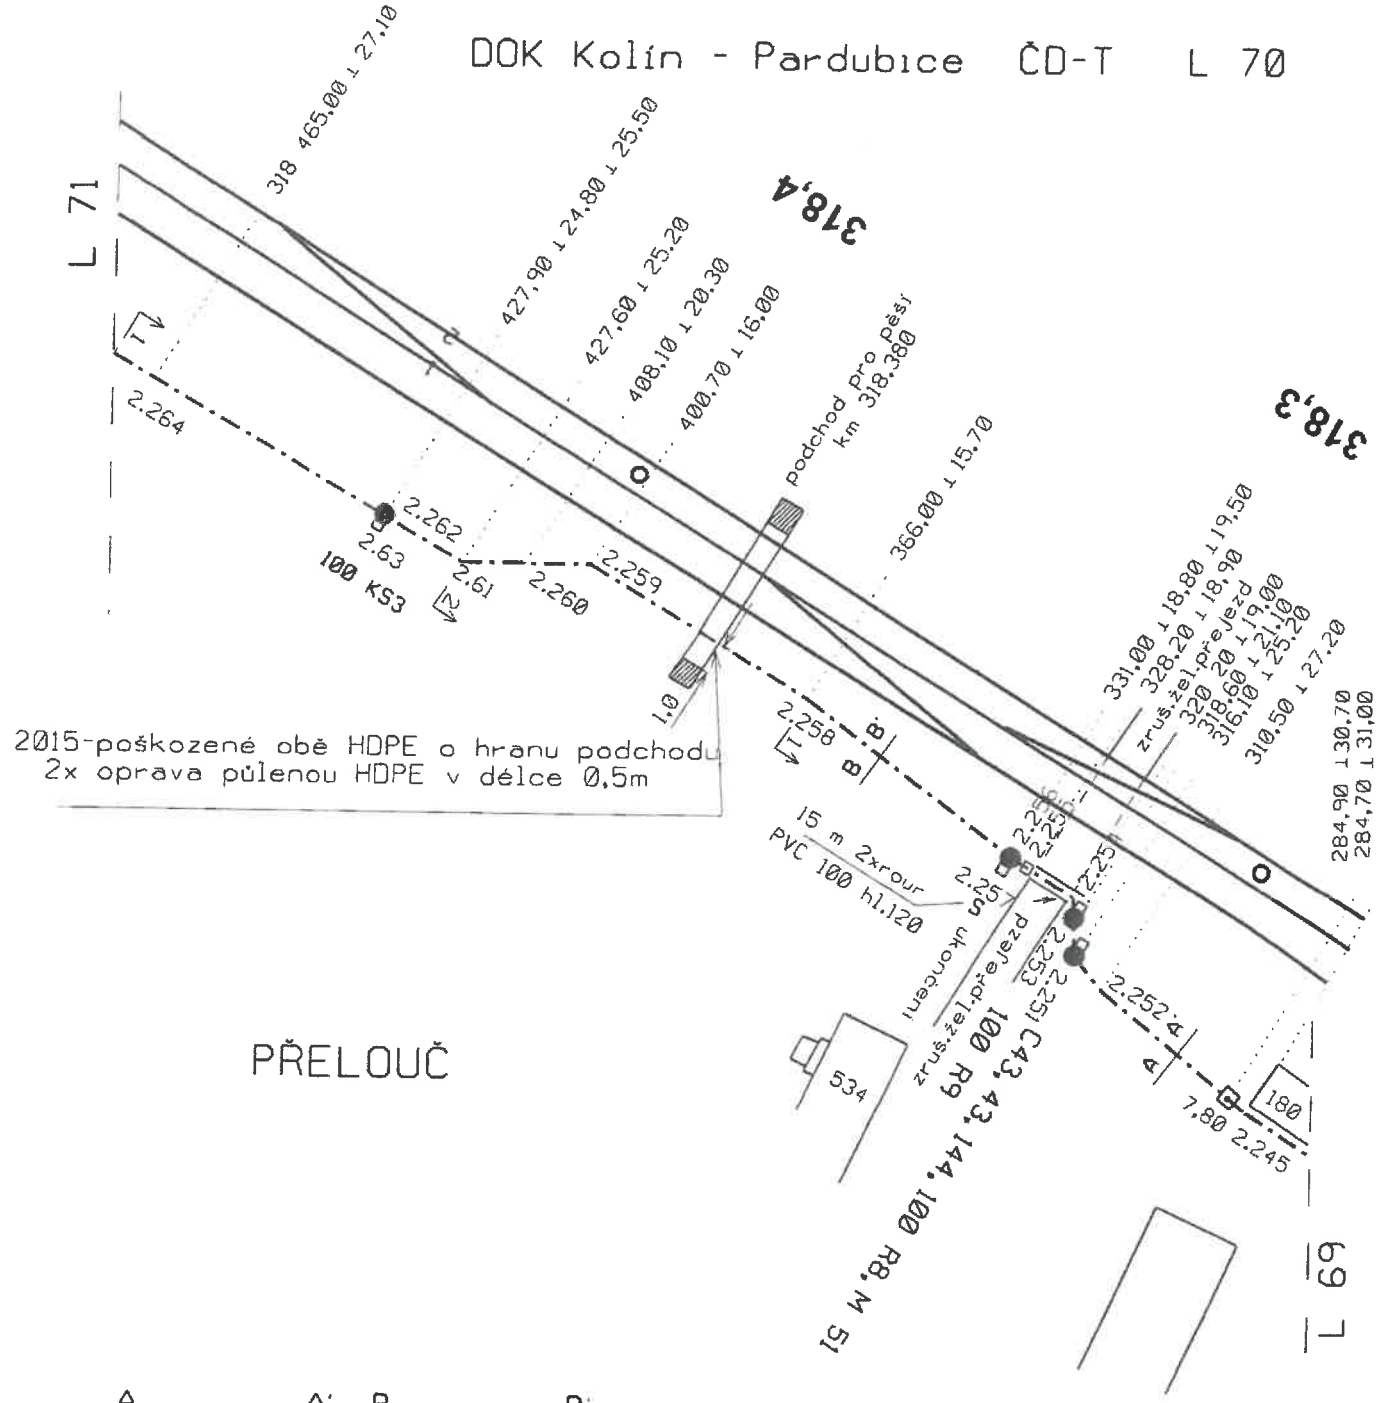


ČD-Telematika	Porucha č.								Pardubice - Kolín (Přelouč)
L 70 DOK ČD-T	Oprava č.								L 70B Měřítko 1:1000
	Platí od	2008	VI. 2015						

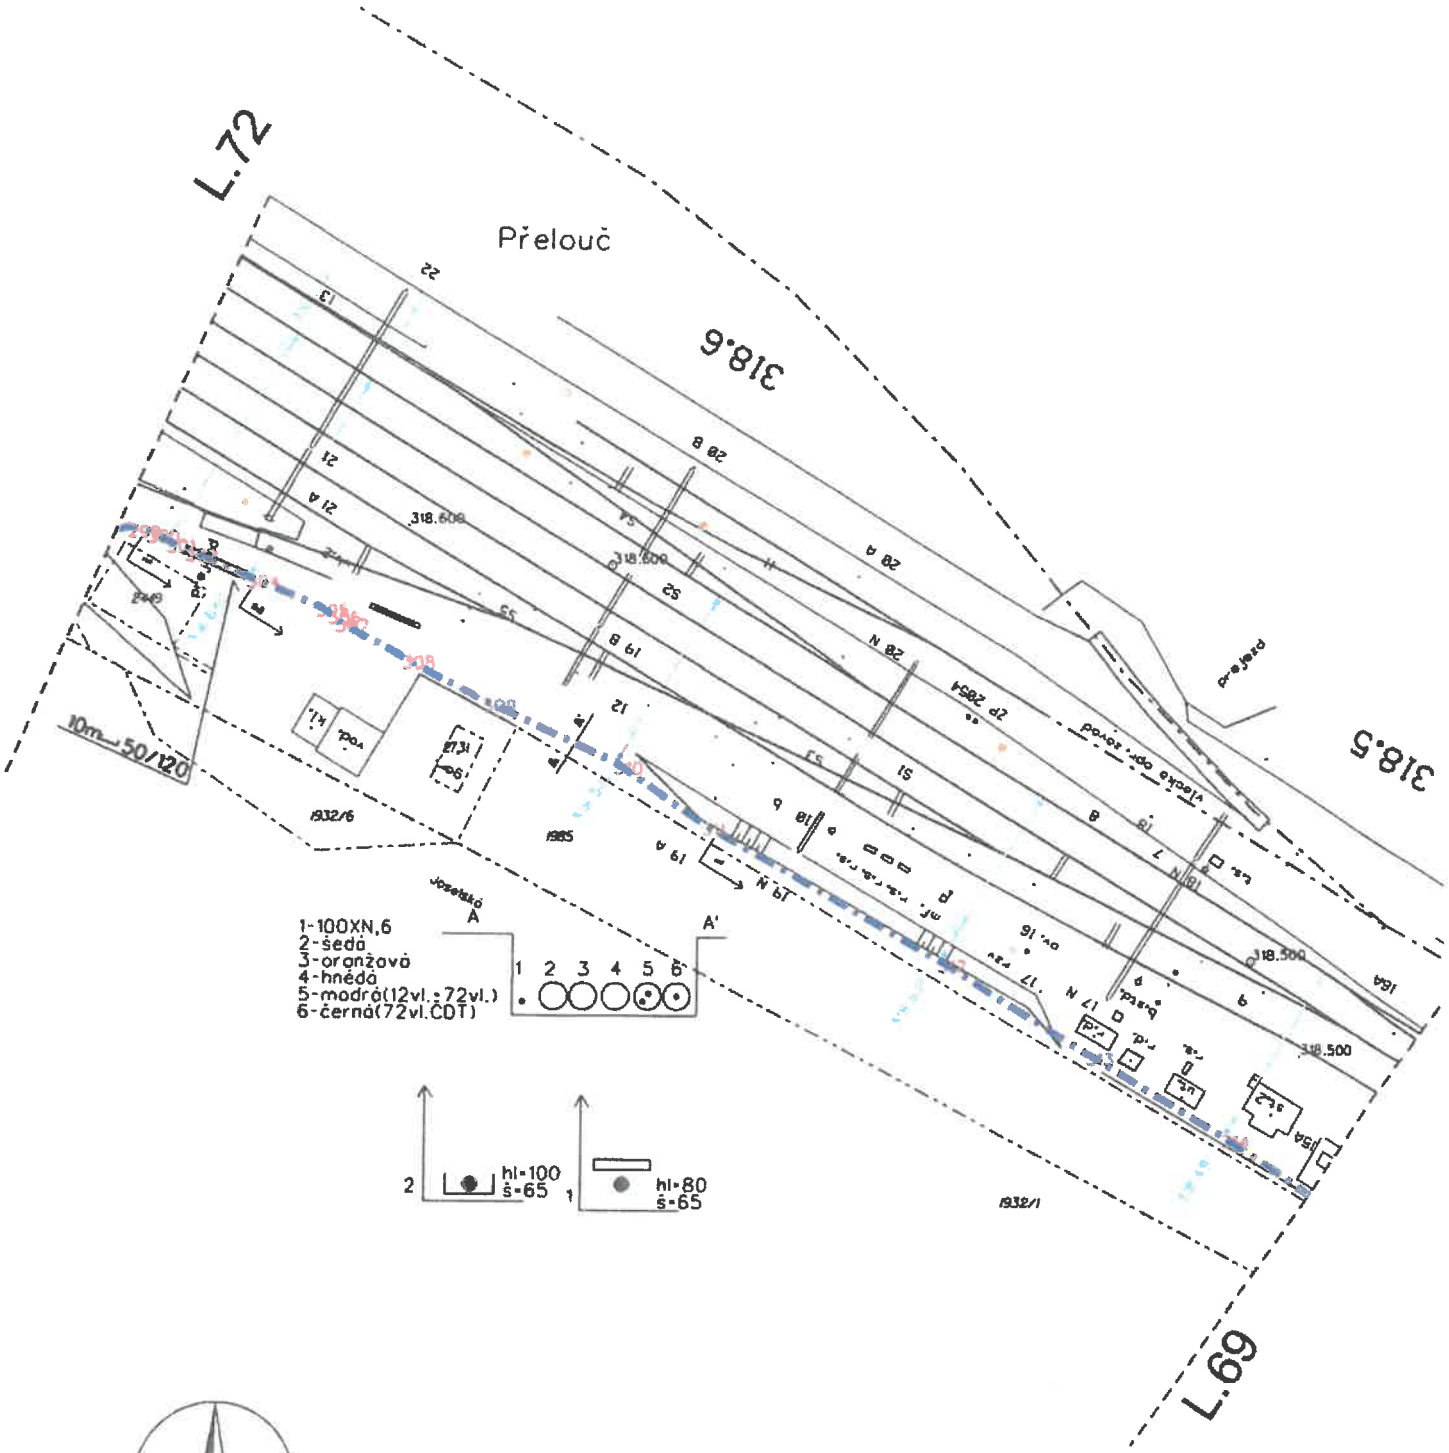


AŽD	Navrhl			Porucha čís.														
	Kreslil			Oprava čís.														
1:1000	Zkoušel			Platí od														

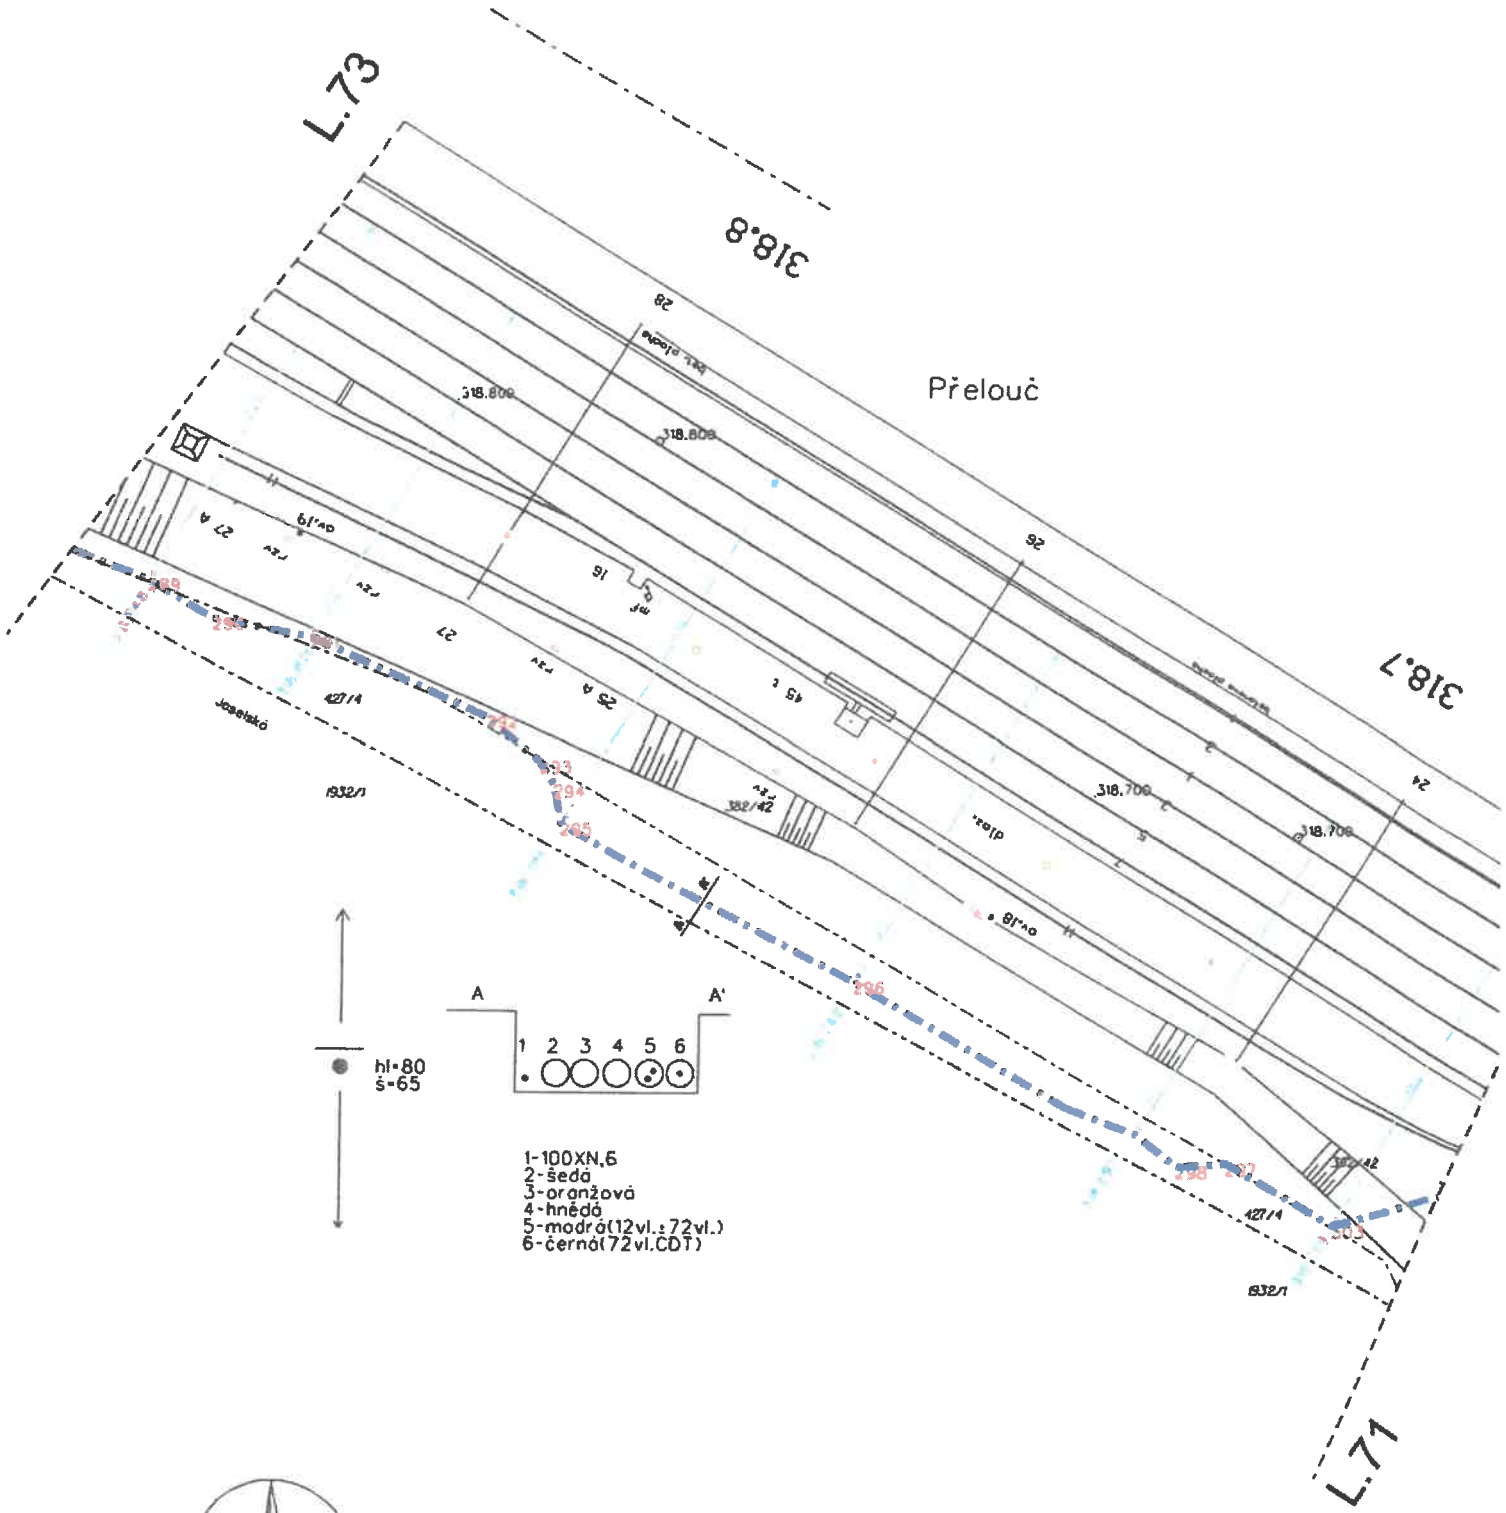


AŽD	Navrhl			Porucha čís.														
	Kreslil			Oprava čís.														
1:1000	Zkoušel			Platí od														

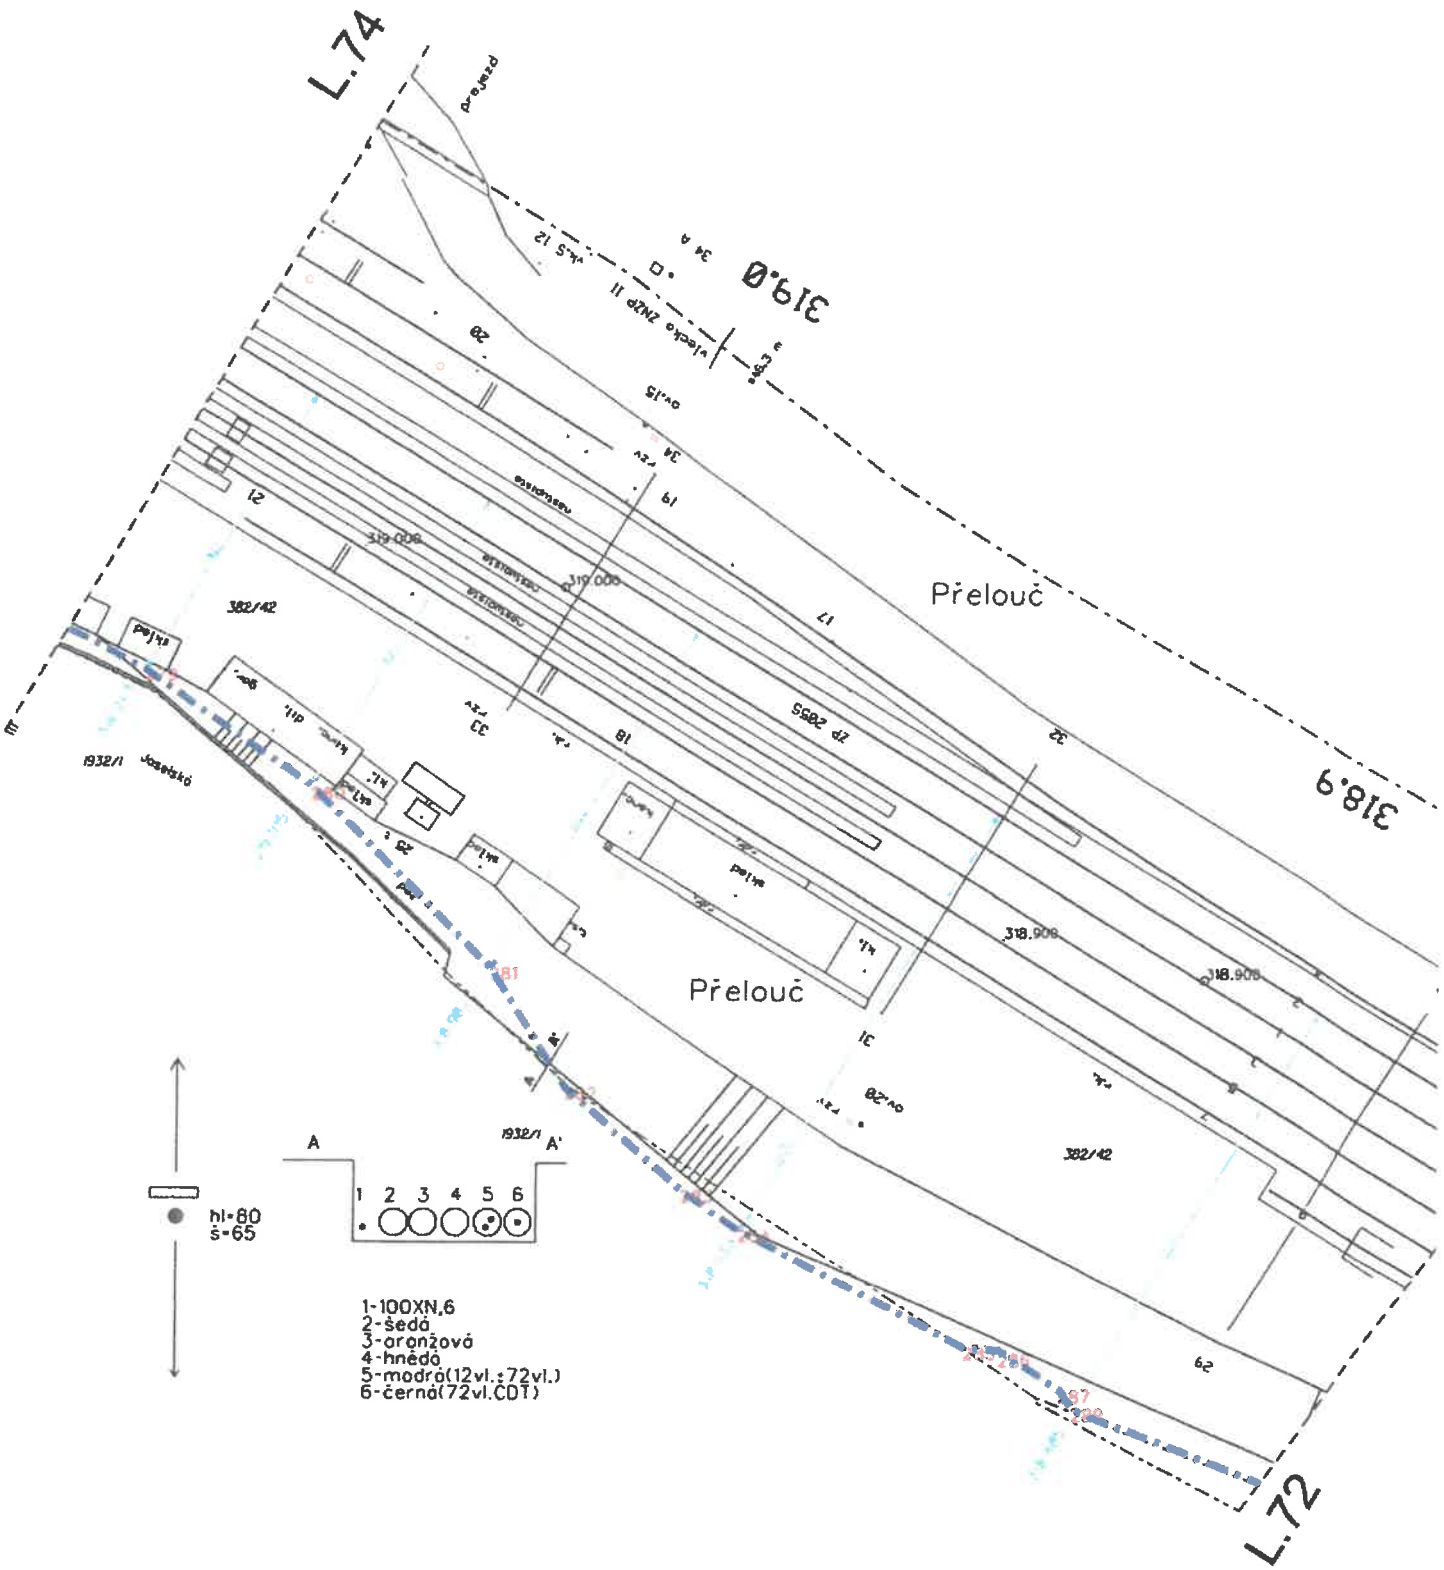


AŽD	Navrhl			Porucha čís.														
	Kreslil			Oprava čís.														
1:1000	Zkoušel			Platí od														

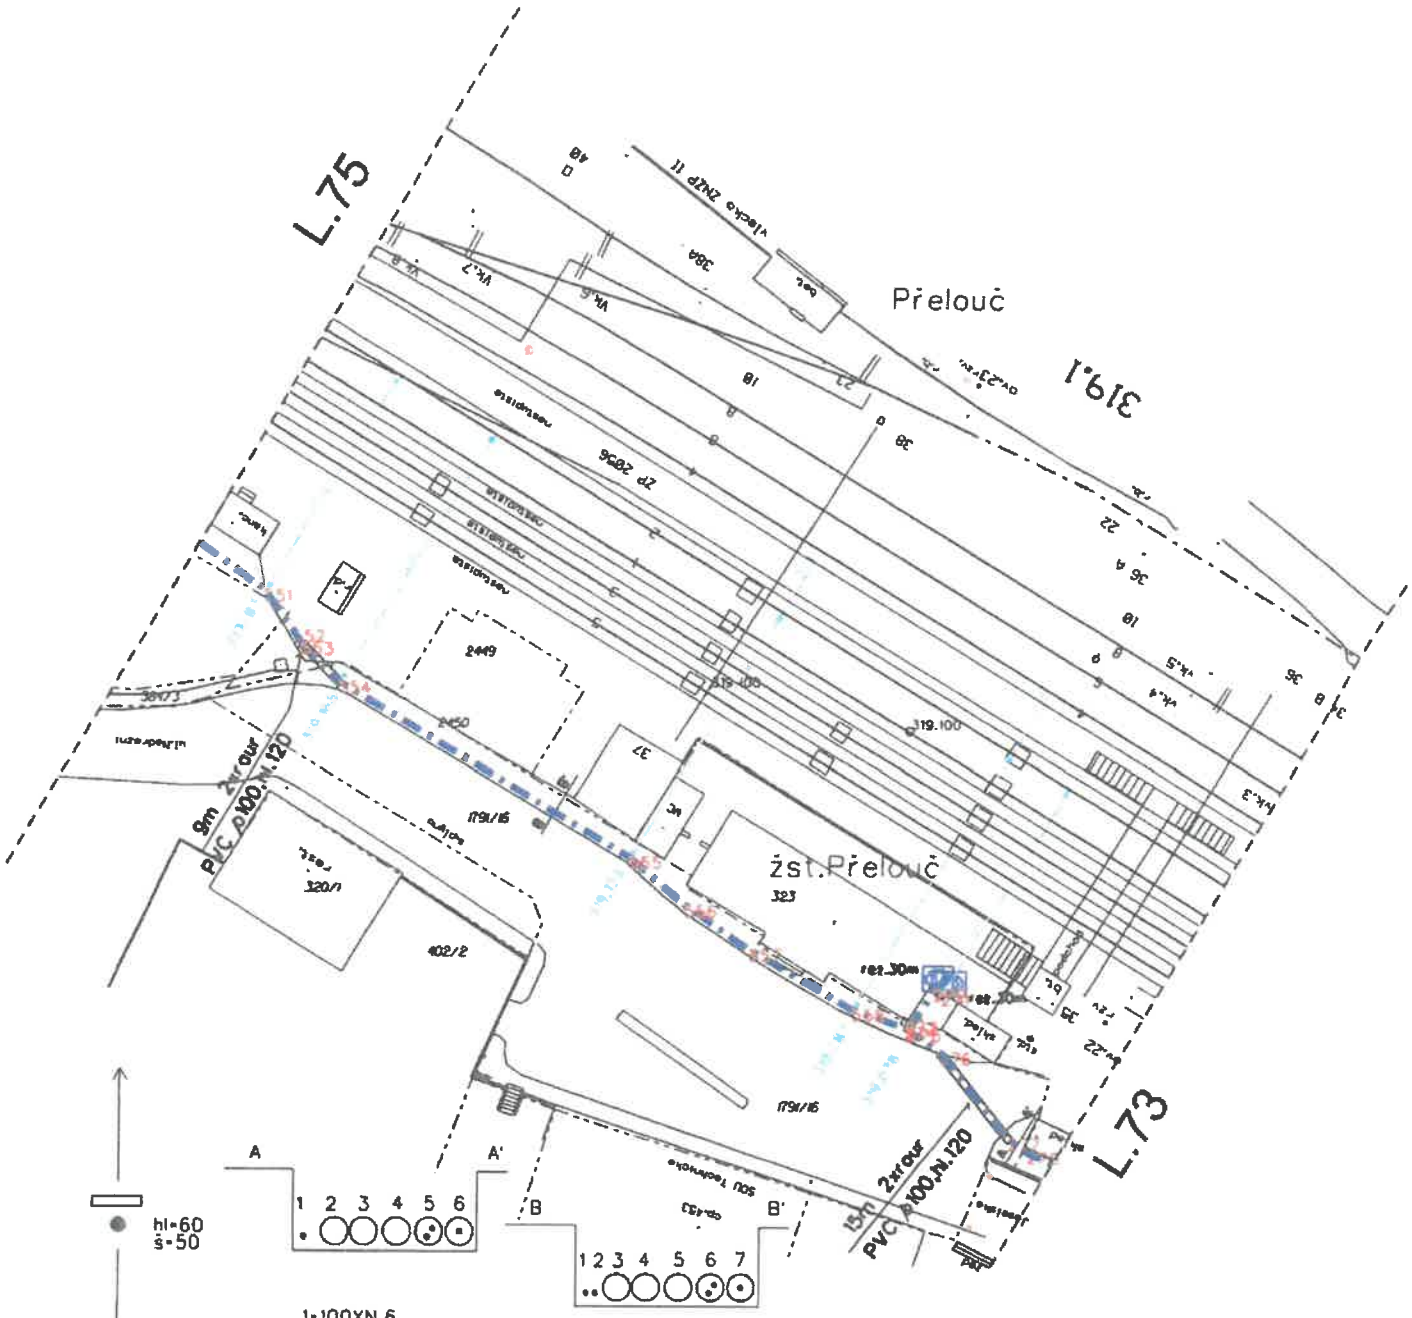


AŽD	Navrhl			Porucha čís.													
	Kreslil			Oprava čís.													
1:1000	Zkoušel			Platí od													

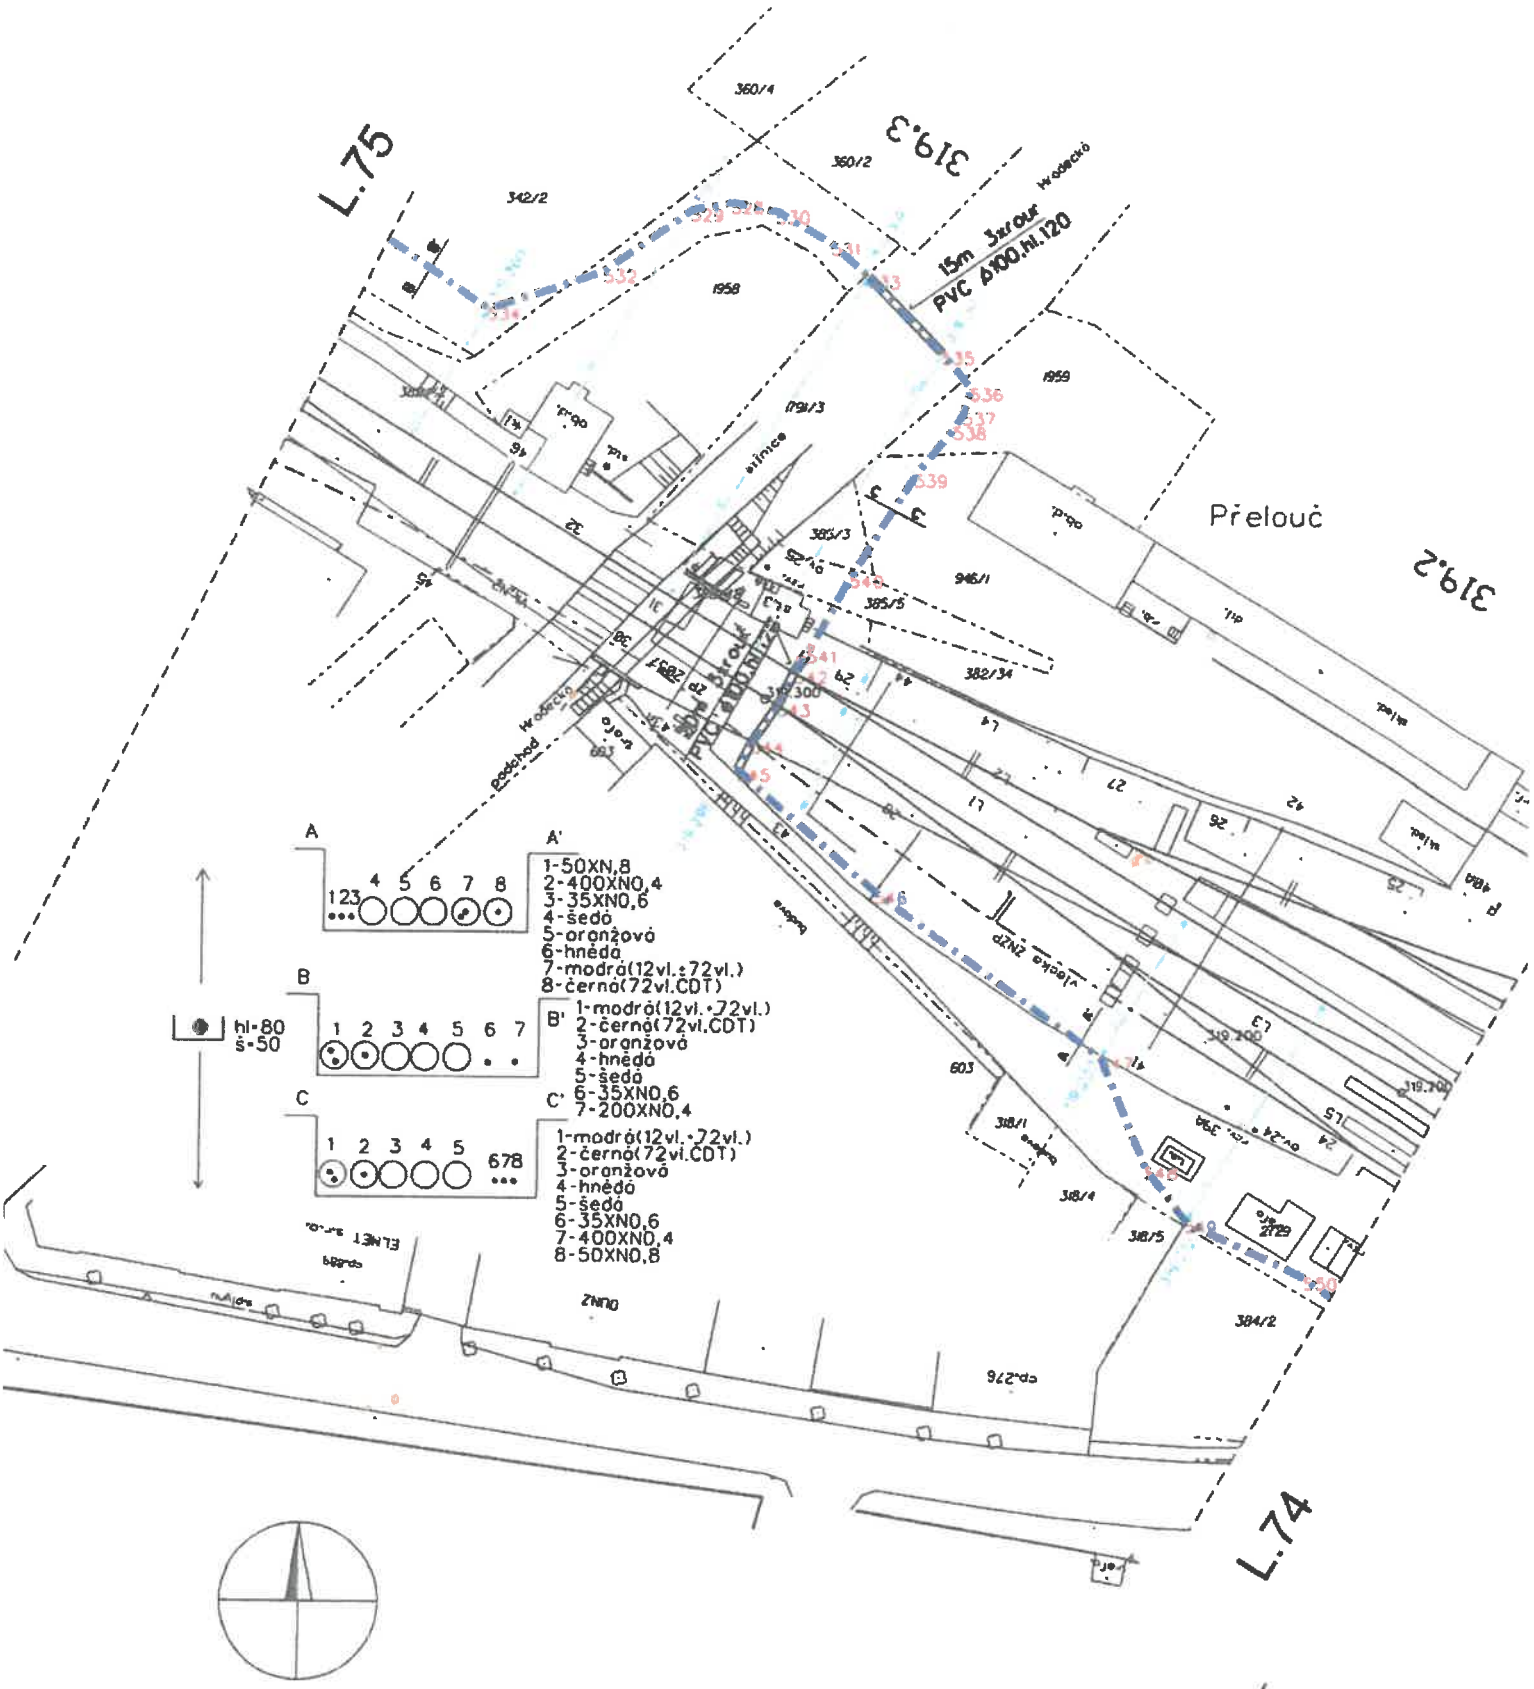


AŽD	Navrhl			Porucha čís.													
	Kreslil			Oprava čís.													
1:1000	Zkoušel			Platí od													

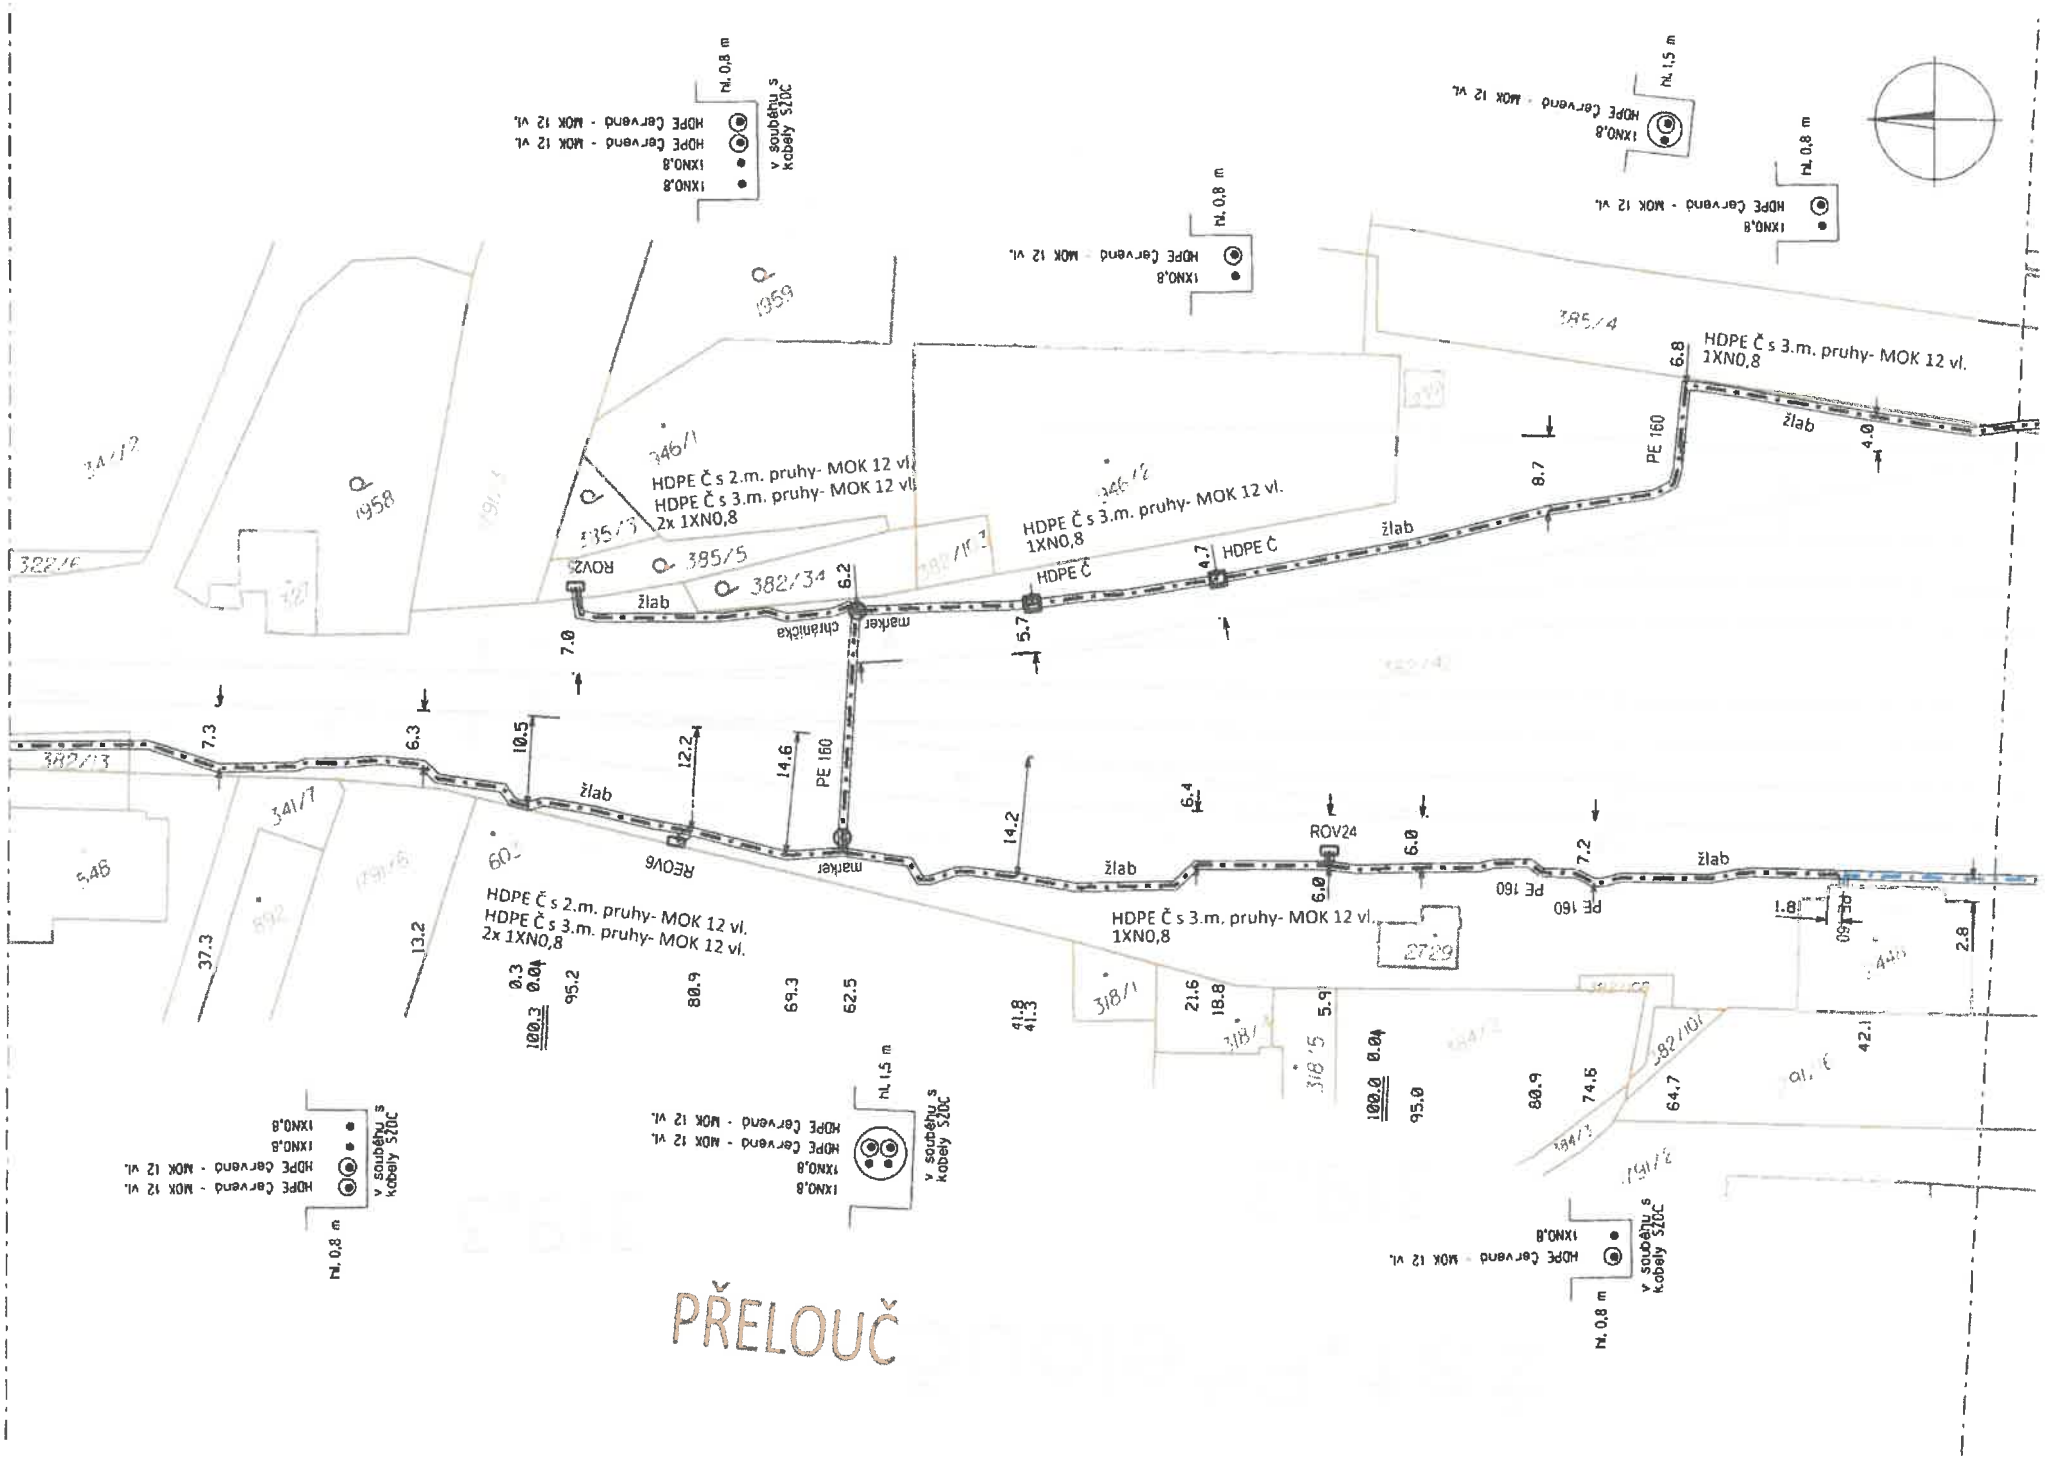

HDPE Č s 3.m. pruhy- MOK 12 vl.
1XN0,8
HDPE Č s 2.m. pruhy- MOK 12 vl.
HDPE Č s 3.m. pruhy- MOK 12 vl.
2x 1XN0,8
žlab
PE 160
ROV24
ROV26
matker
chránička
HDPE Č
PŘELOUČ

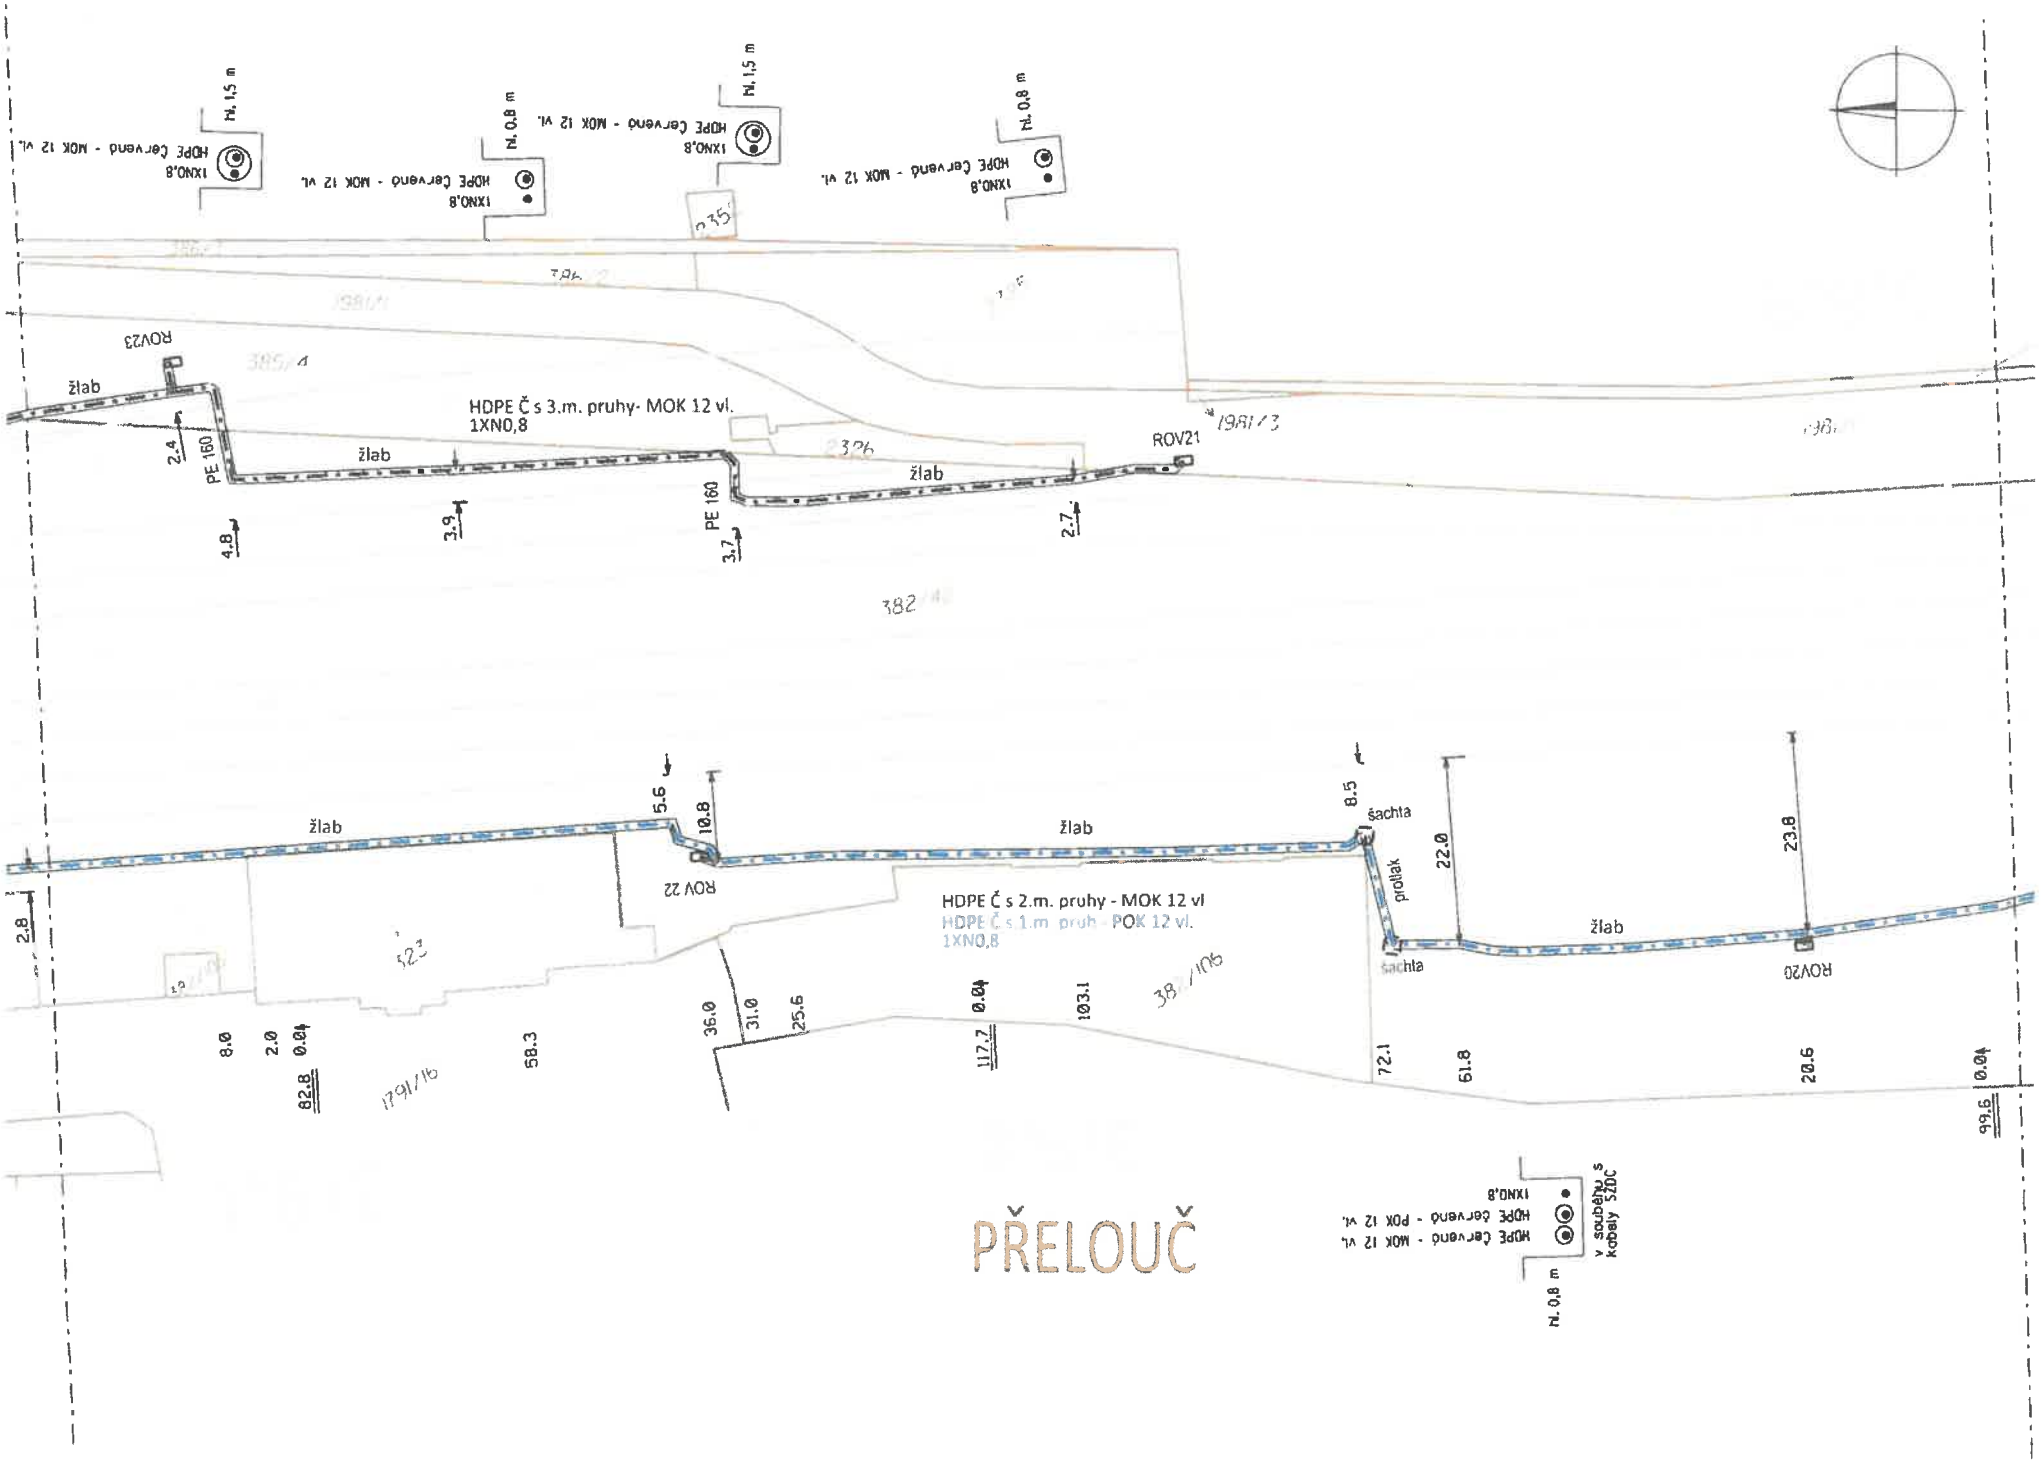
HDPE Červená - MOK 12 vl.
1XN0,8
Hl. 1,5 m
Hl. 0,8 m
ROV23
žlab
HDPE Č s 3.m. pruhy- MOK 12 vl.
1XN0,8
PE 160
2.4
4.8
3.9
3.7
2.7
ROV21
ROV 22
5.6
10.8
8.5
šachta
profilak
22.0
23.8
ROV20
HDPE Č s 2.m. pruhy - MOK 12 vl
HDPE Č s 1.m. pruh - POK 12 vl.
1XN0,8
2.8
8.0
2.0
82.8
58.3
36.0
31.0
25.6
117.7
103.1
72.1
61.8
20.6
99.6
v souběhu s kabely SŽDC
PŘELOUČ

PŘELOUČ
HDPE Č s 2.m. pruhy - MOK 12 vl.
HDPE Č s 1.m pruh POK 12 vl.
1XNO,8
HDPE červená - MOK 12 vl.
HDPE červená - POK 12 vl.
1XNO,8
v souběhu s kabely SZDC
PE 160
žlab
ROV18
ROV19
0.01
0.04
3.7
3.2
3.6
4.3
68.3
96.4
106.9
10.9
15.3
71.0
95.4
26.3
56.4
66.3
19.5
12.2

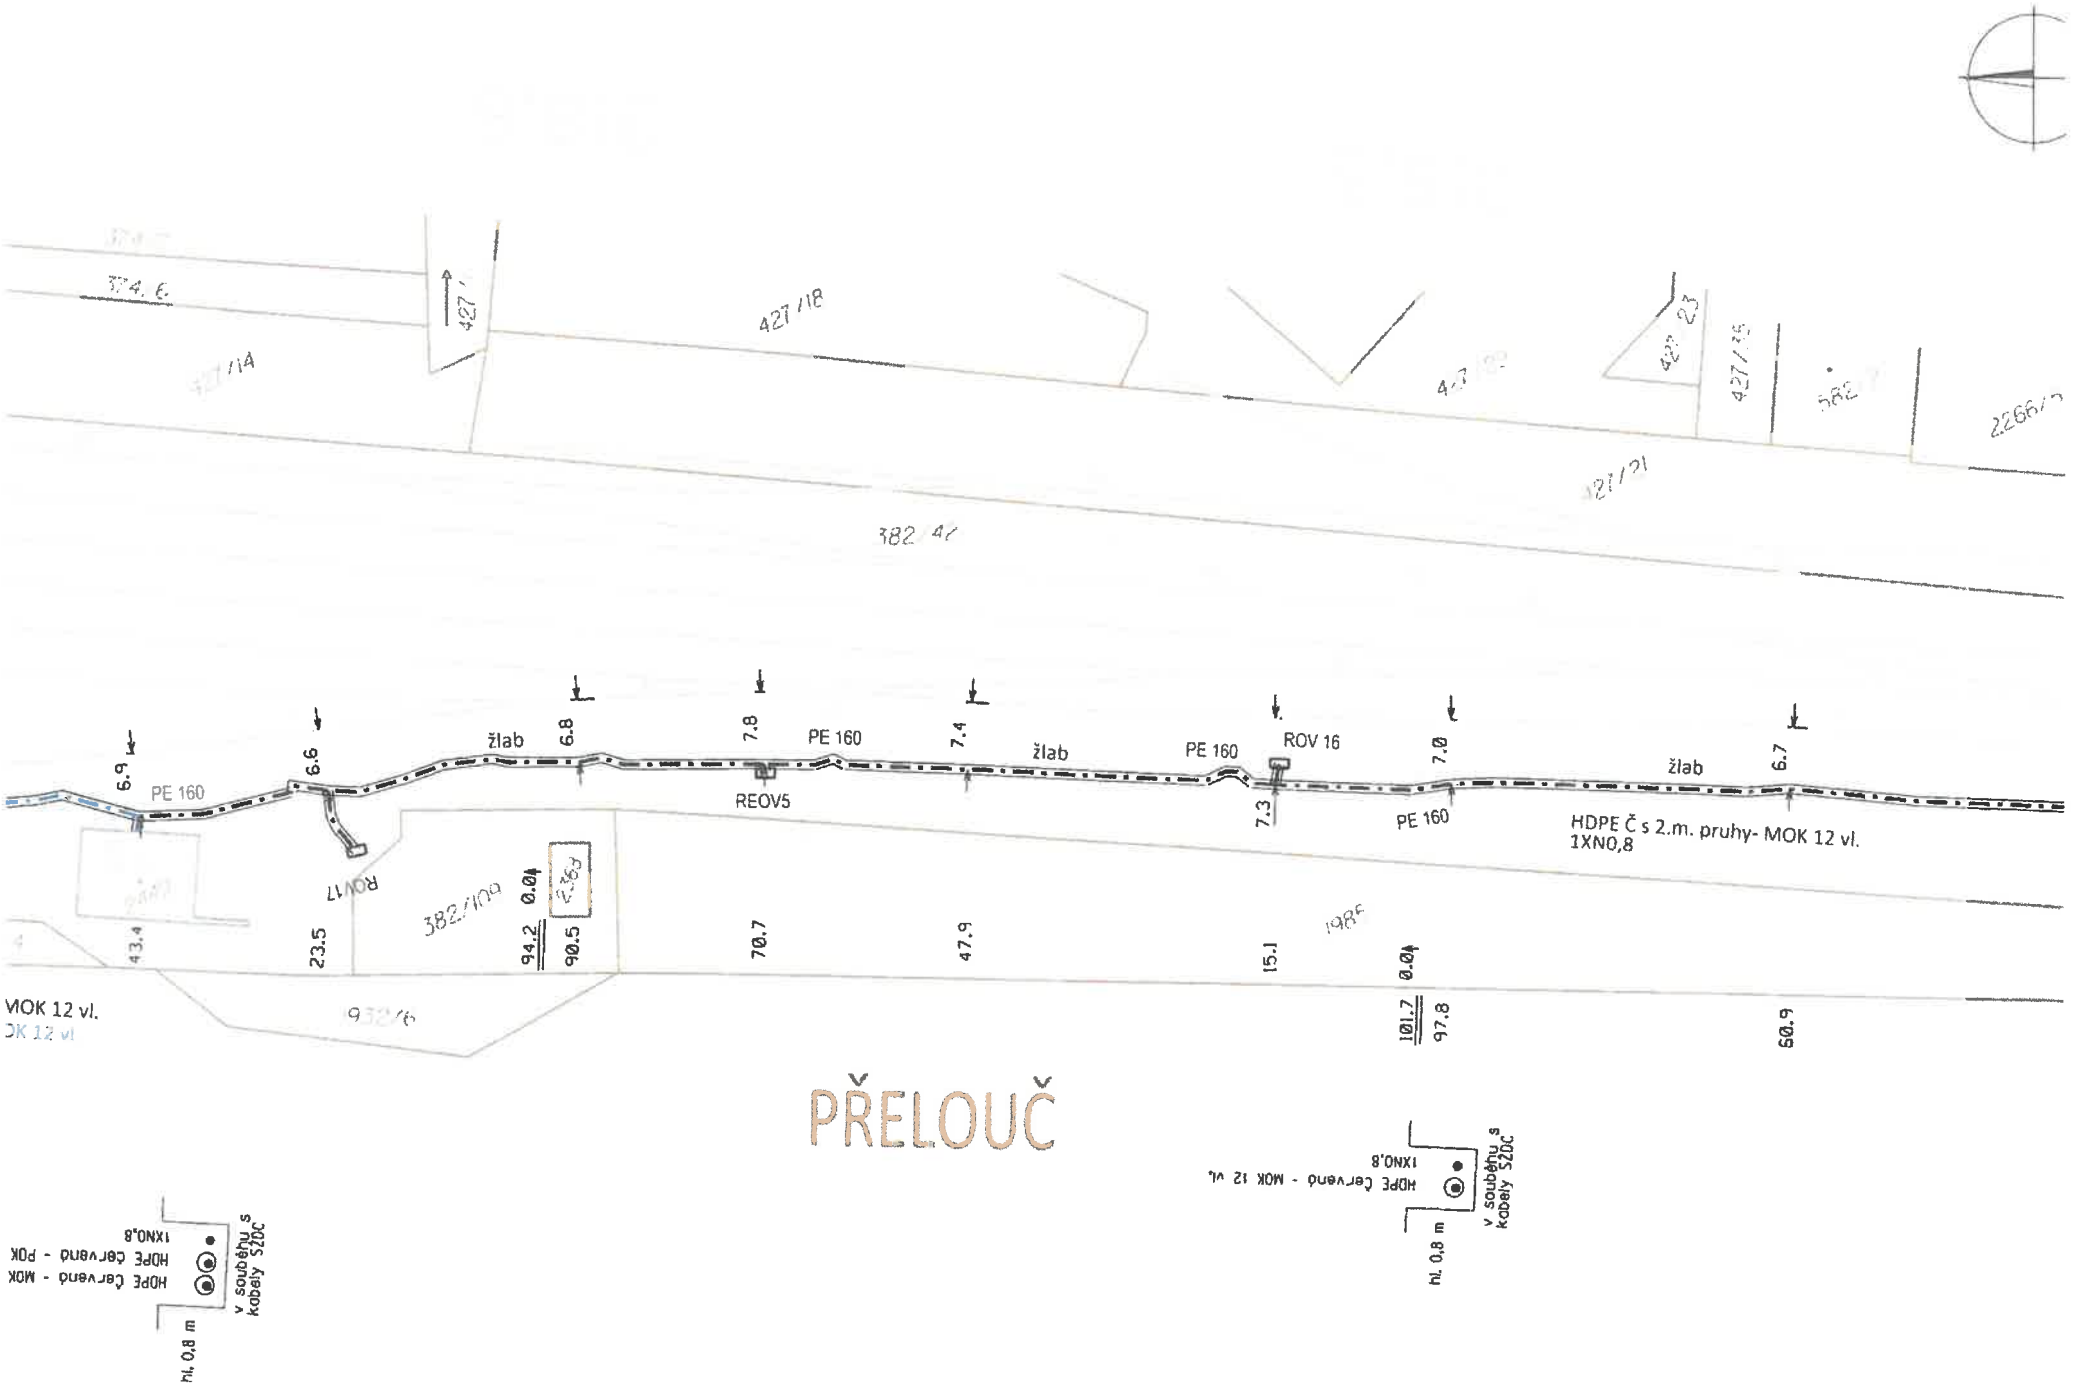

427/18
427/21
382/42
žlab
PE 160
REOV5
ROV 16
HDPE Č s 2.m. pruhy- MOK 12 vl.
1XN0,8
žlab
6.9
6.6
6.8
7.8
7.4
7.3
7.0
6.7
43.4
23.5
94.2
90.5
70.7
47.9
15.1
101.7
97.8
60.9
0.04
0.04
382/102
2369
1985
MOK 12 vl.
PŘELOUČ
HDPE Červená - MOK 12 vl.
1XN0,8
v souběhu s kabely SZDC
hl. 0,8 m
HDPE Červená - POK
1XN0,8
v souběhu s kabely SZDC
hl. 0,8 m

TKK
Pardubice - Přelouč

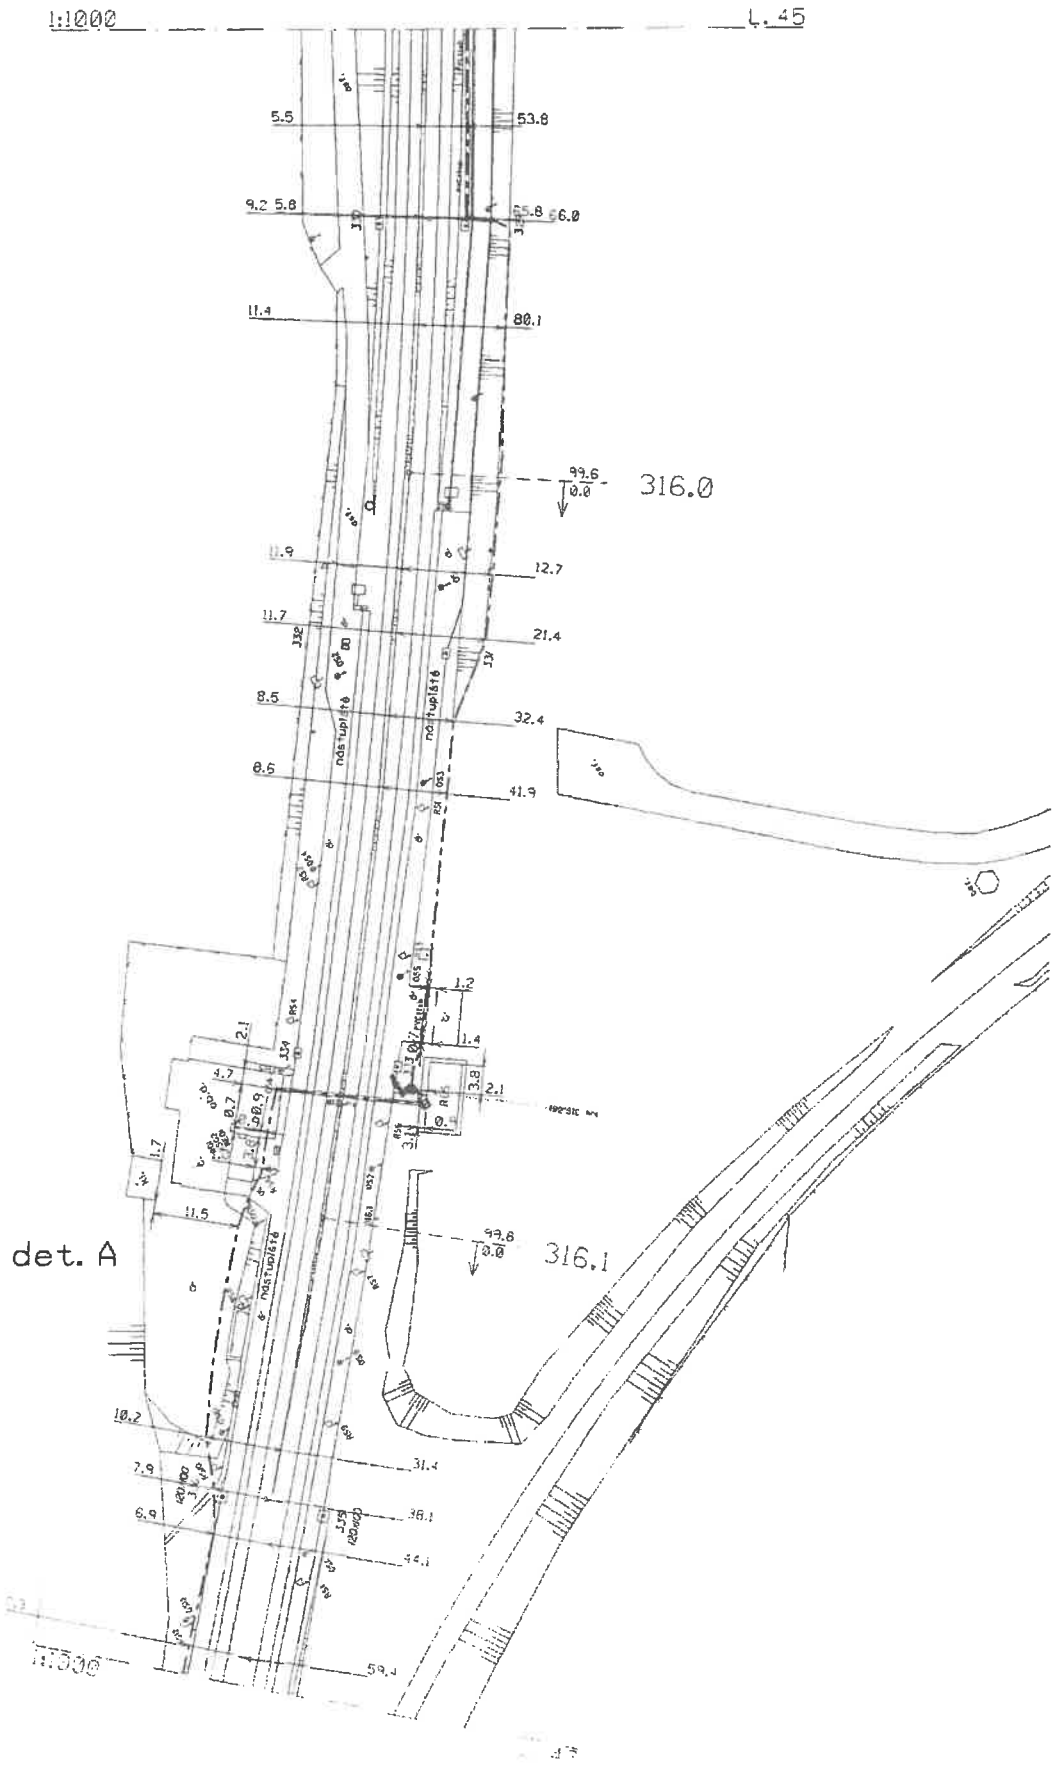


TKK
Pardubice - Přelouč


L. 46a

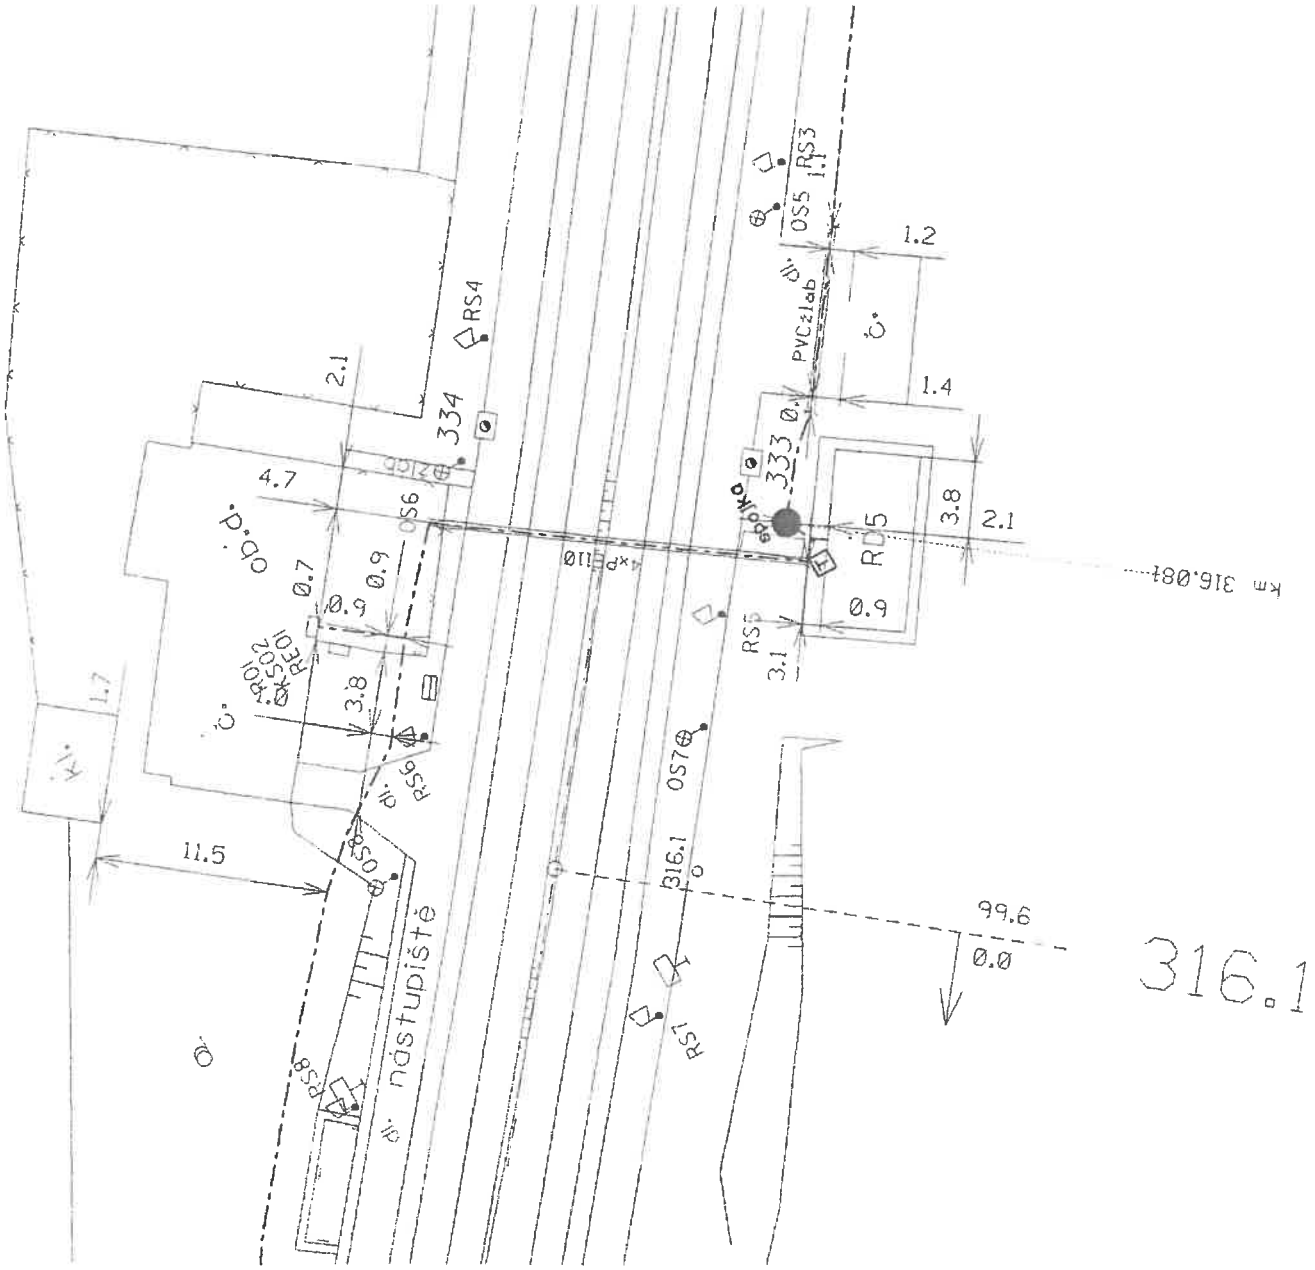

TKK
Pardubice - Přelouč

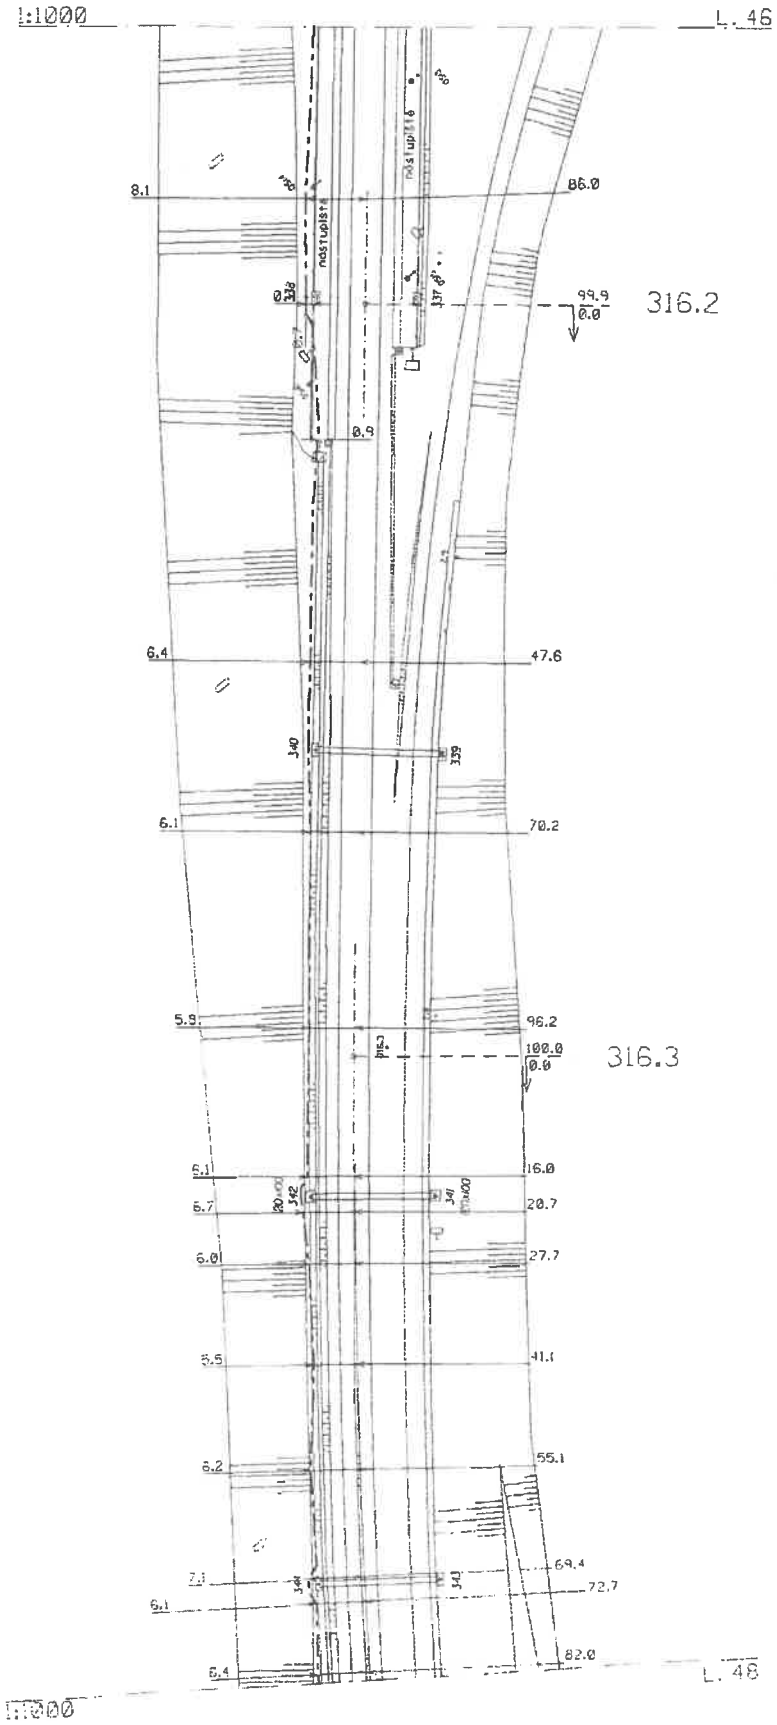


TKK
Pardubice - Přelouč

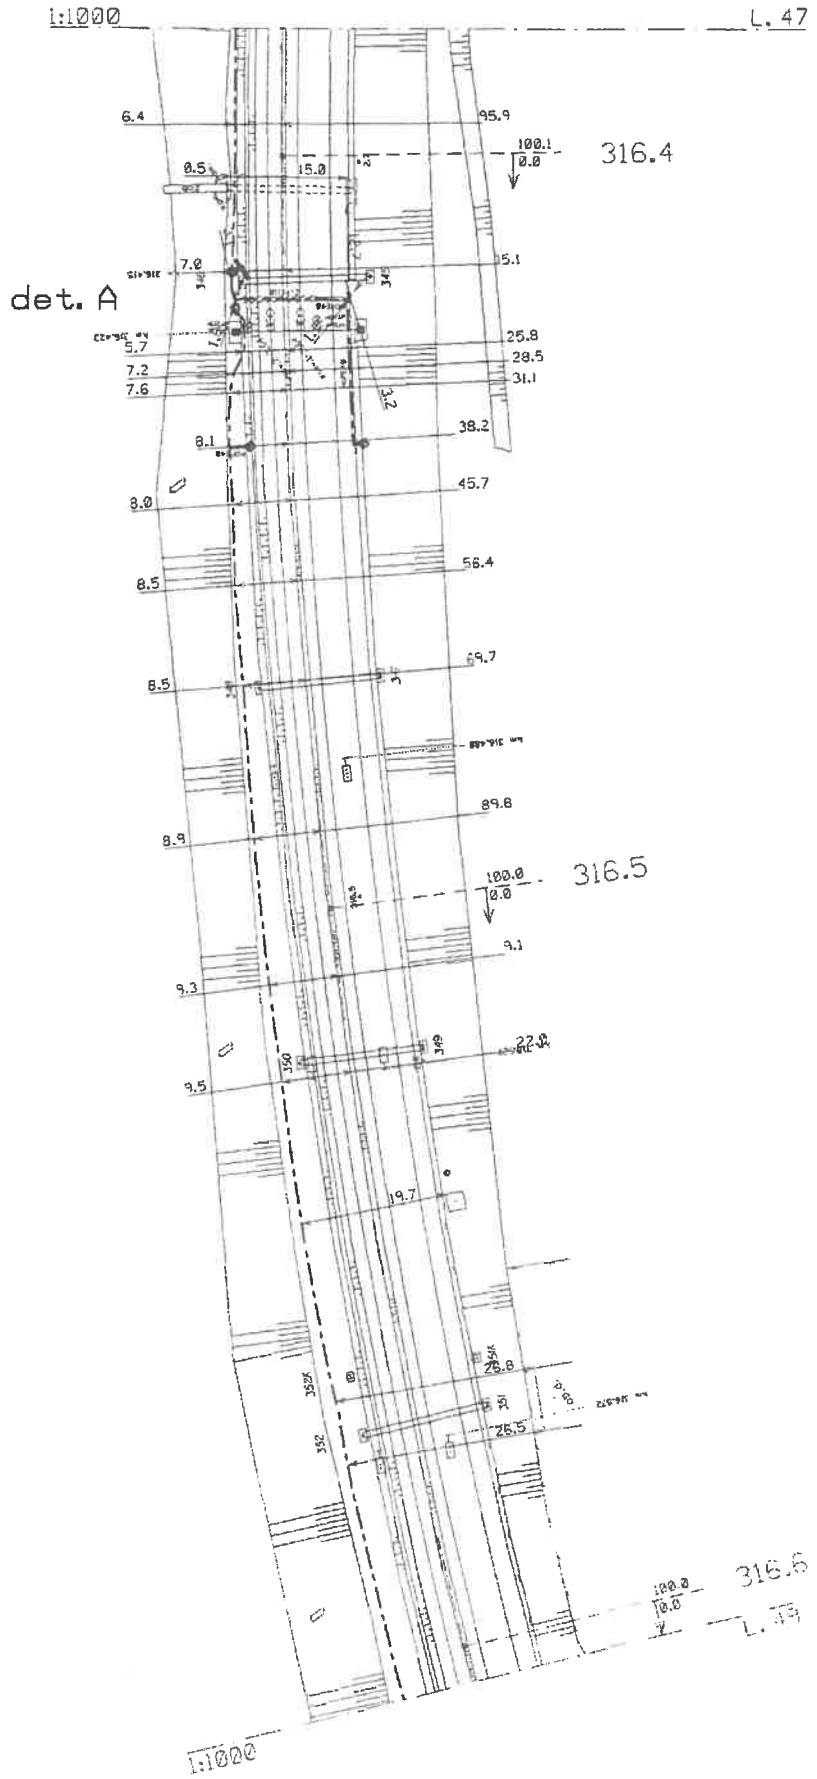

TKK
Pardubice - Přelouč

L. 48a

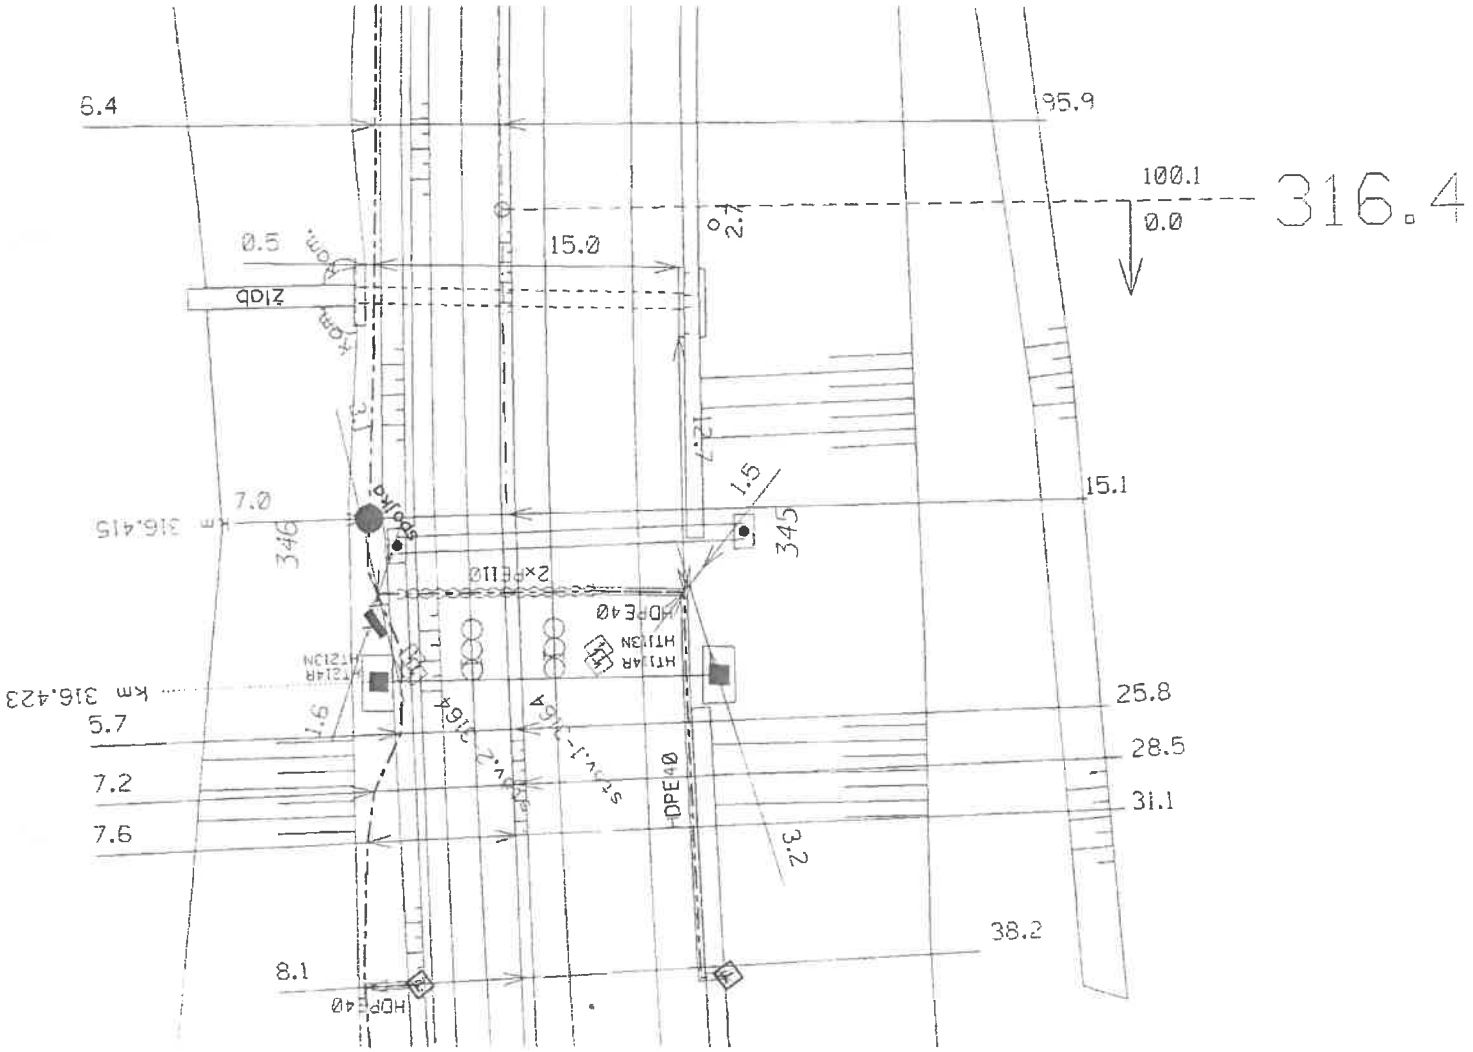


TKK

Pardubice - Přelouč

1:1000


L. 48

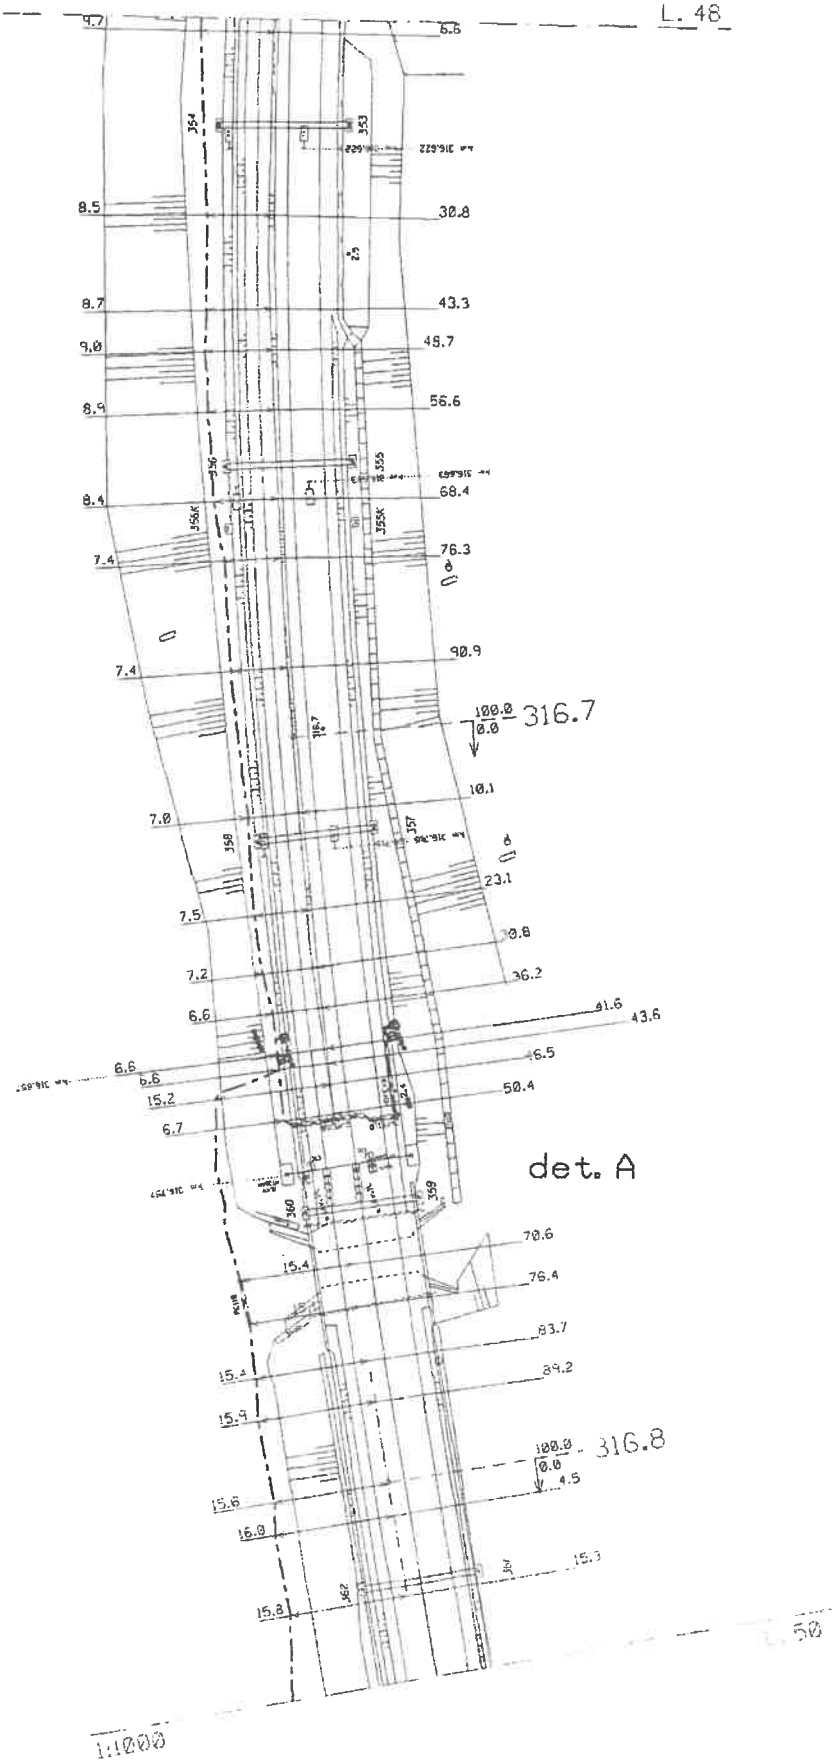

L. 50


TKK
Pardubice - Přelouč

L. 49a

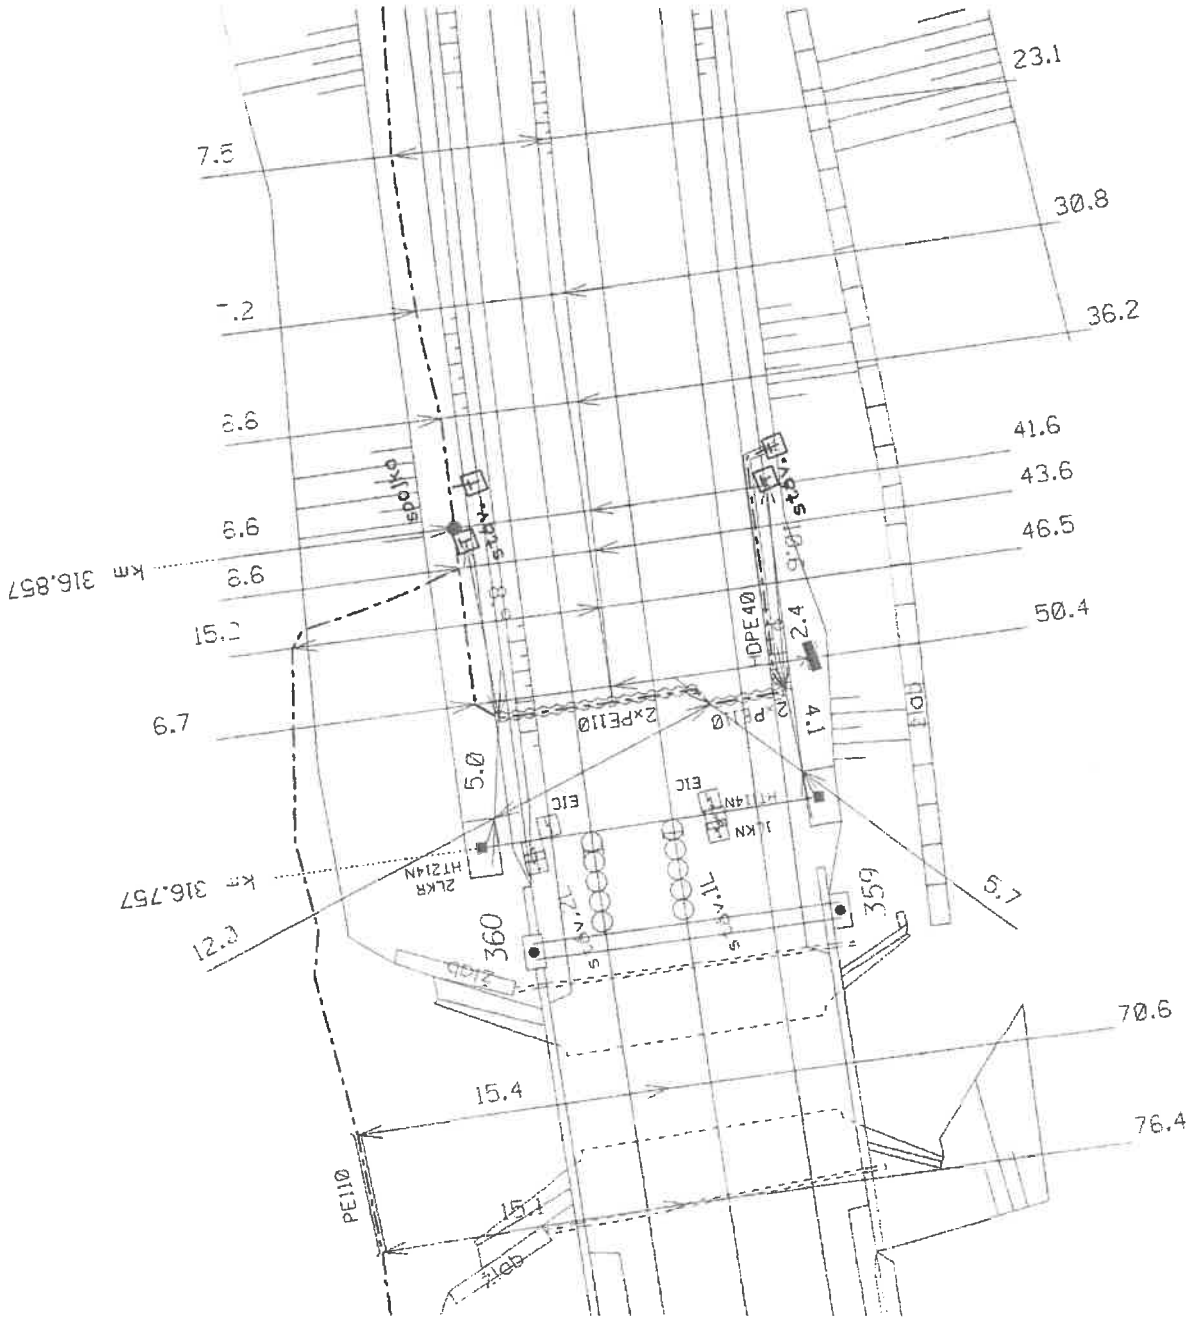


TKK
Pardubice - Přelouč

L. 50

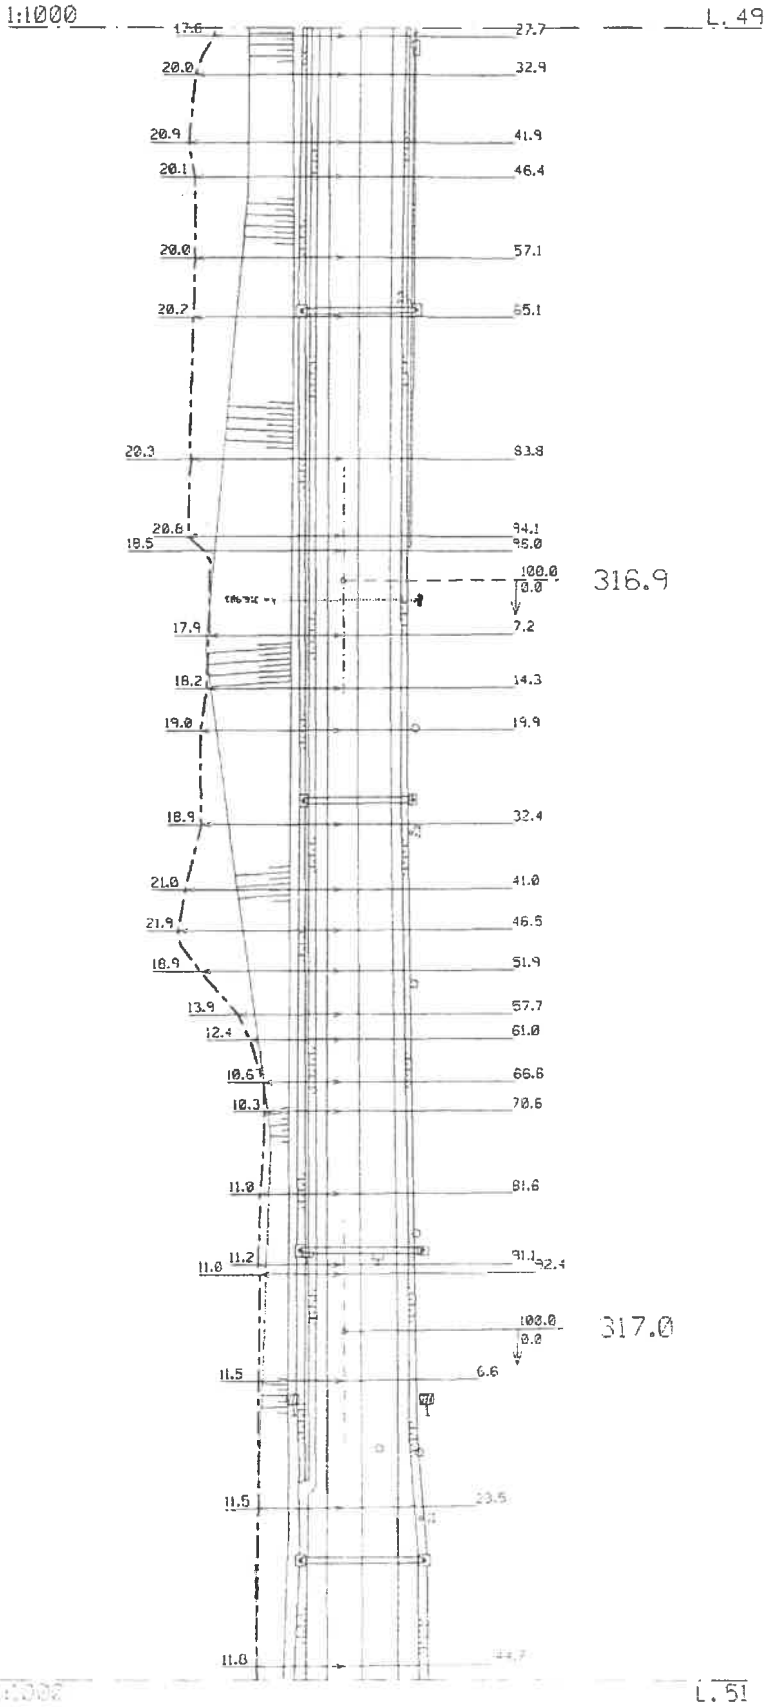


TKK
Pardubice - Přelouč

L. 51

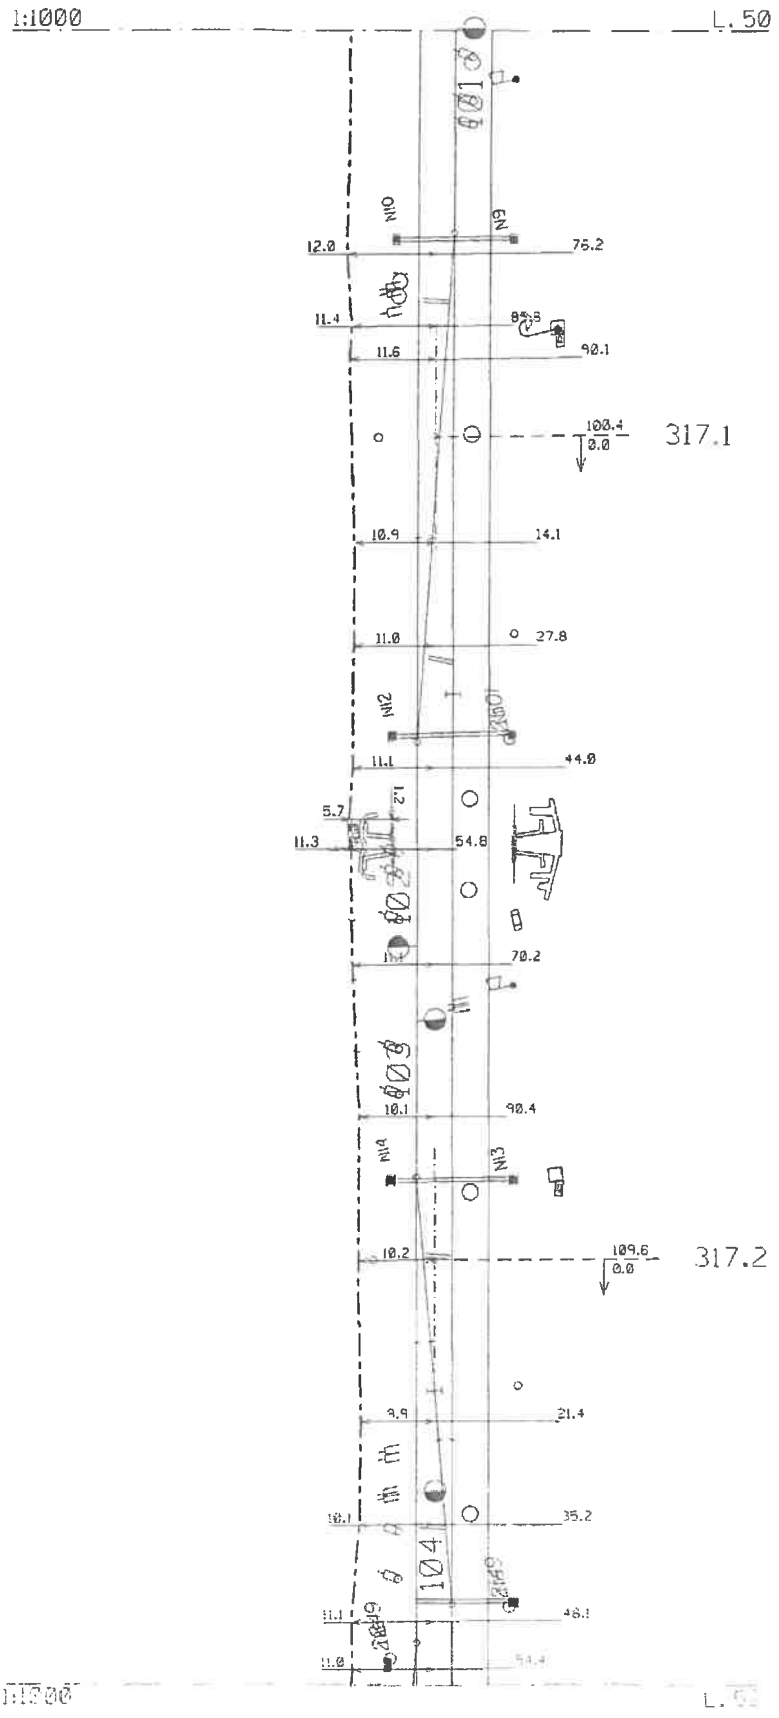


TKK
Pardubice - Přelouč

L. 52

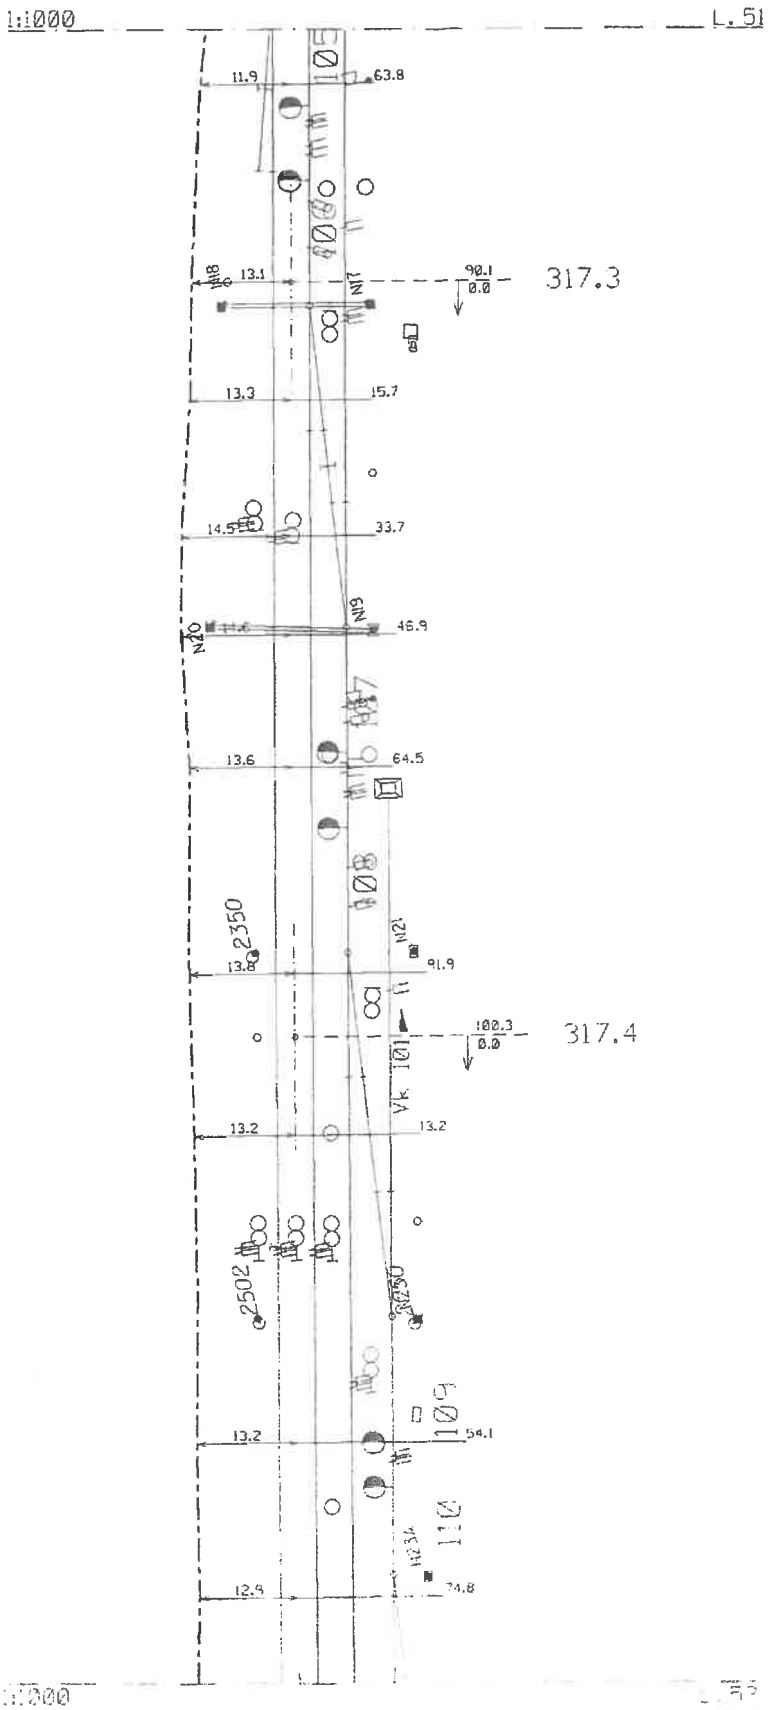


TKK
Pardubice - Přelouč

L. 53

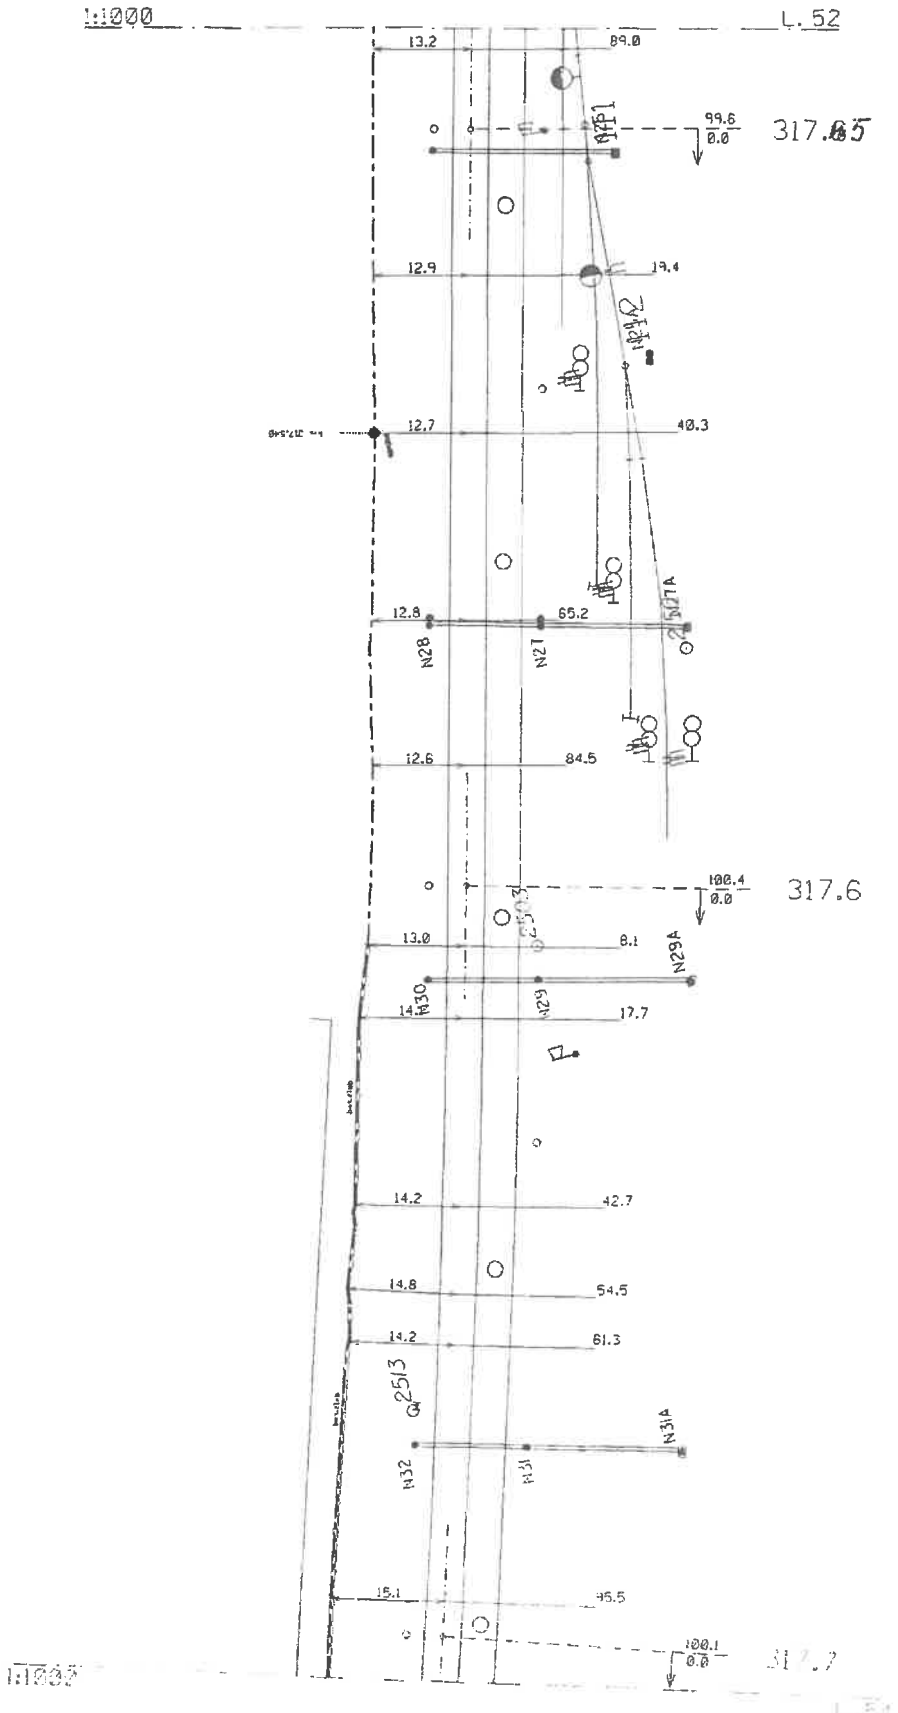



TKK
Pardubice - Přelouč

L. 54

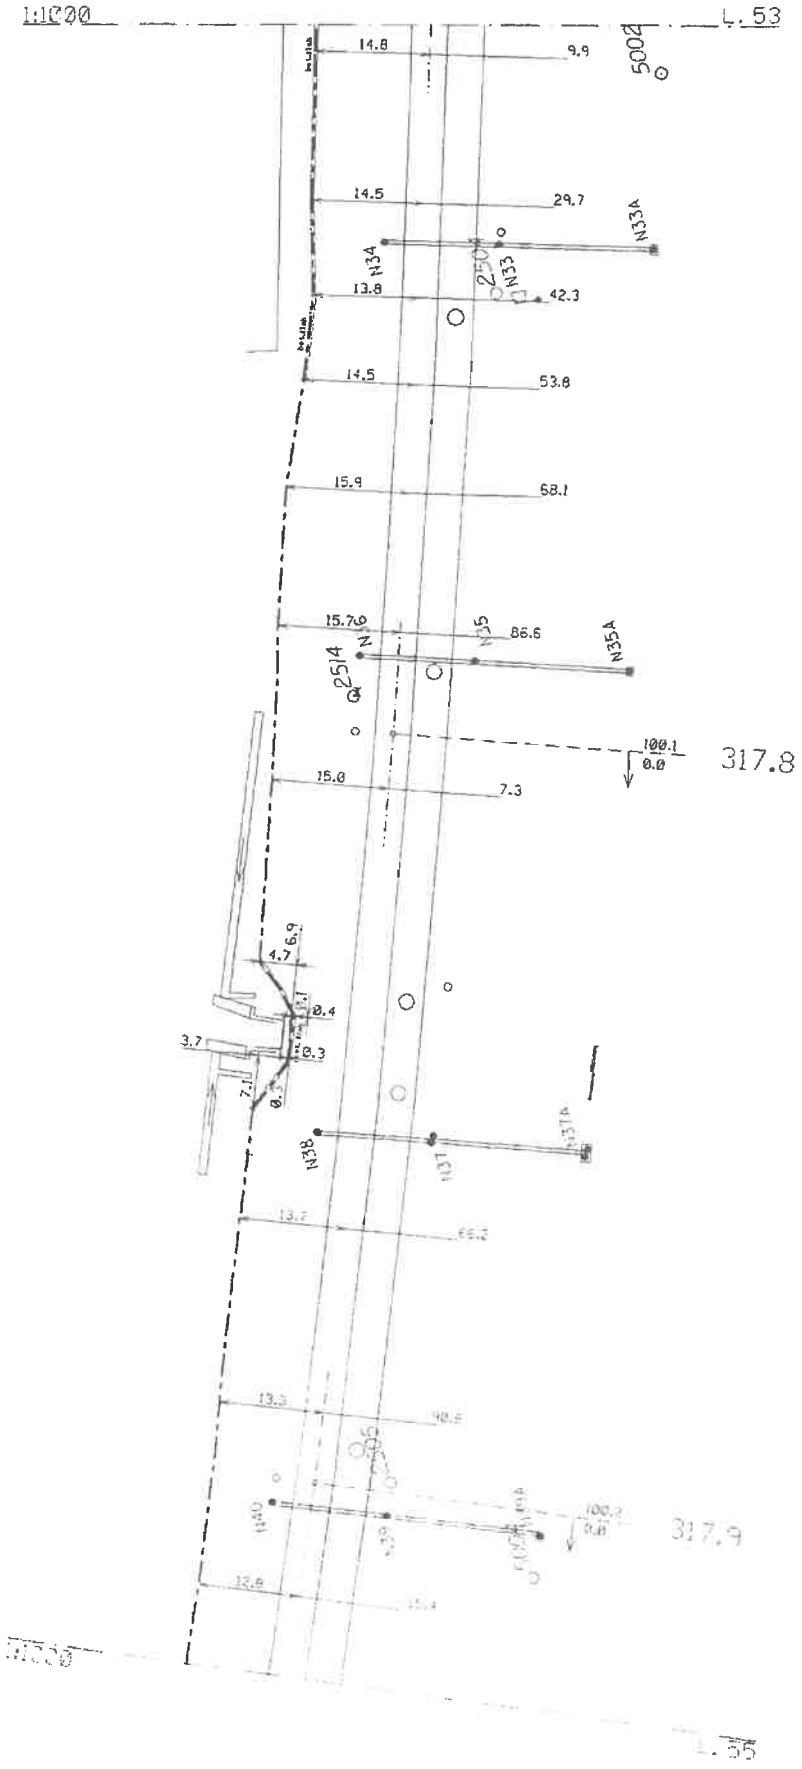


TKK
Pardubice - Přelouč

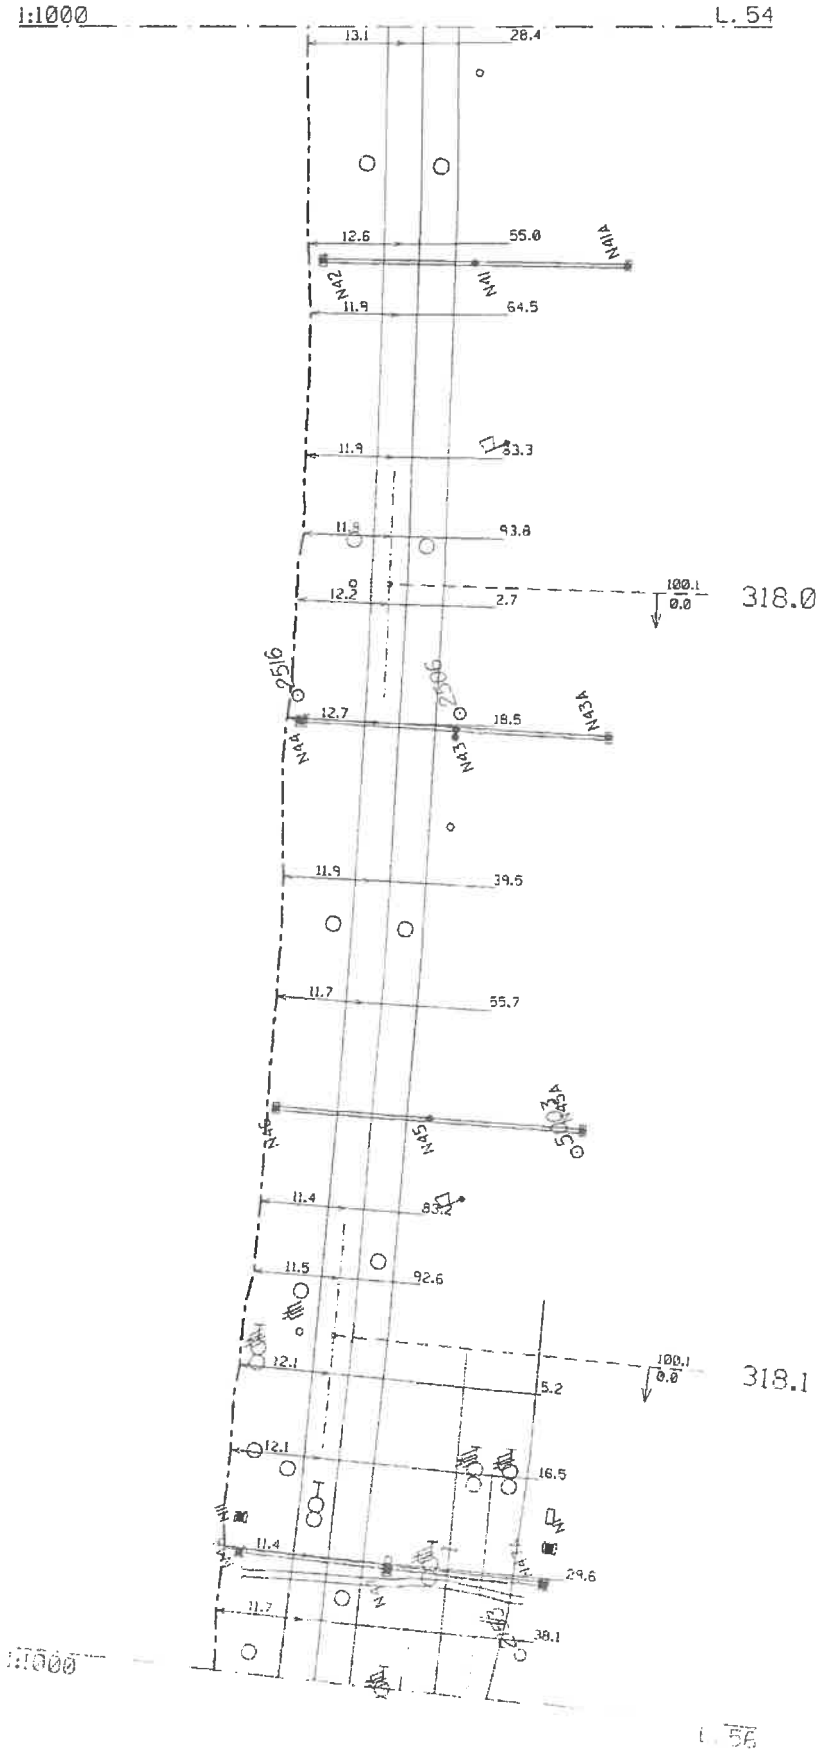


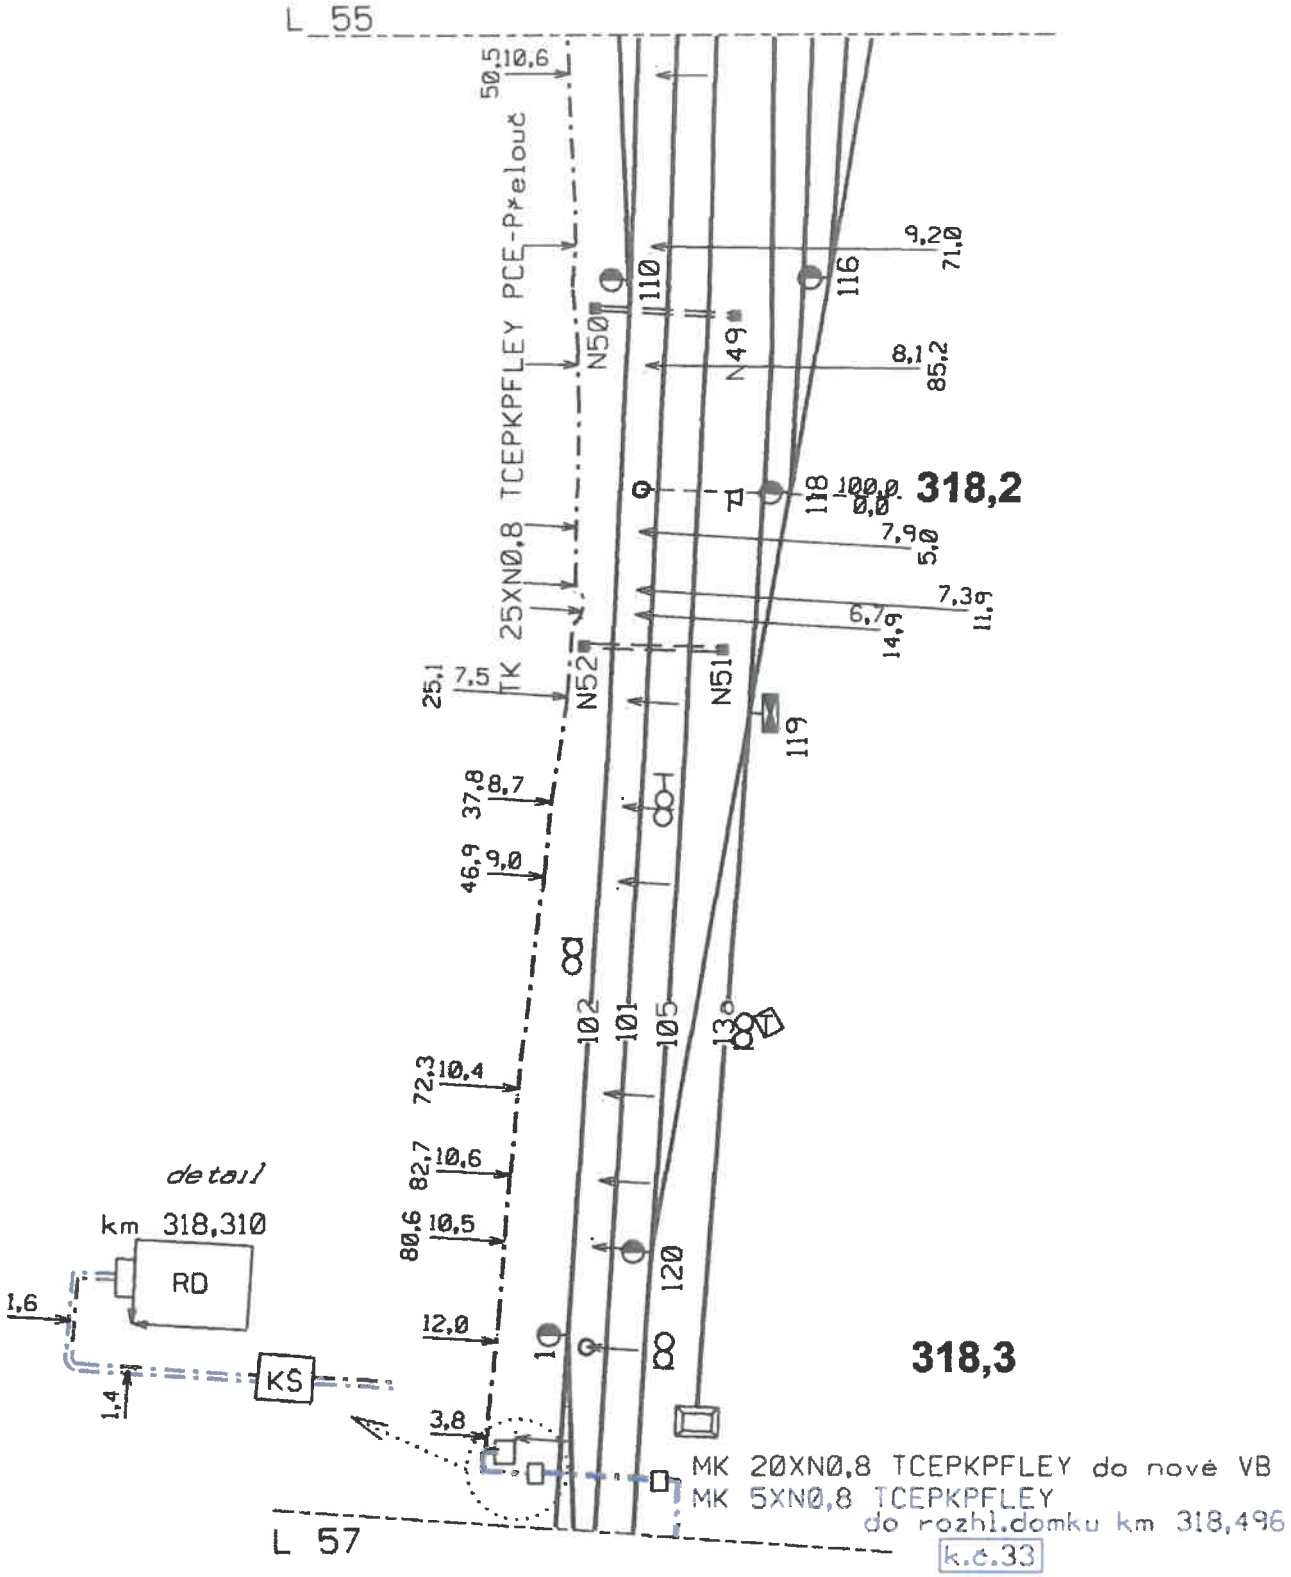


ČD-Telematika	Porucha č.								Pardubice - Přelouč
TK 25XN MK20+5	Oprava č.								L 56 B
	Platí od	14.1. 2012							Měřítko 1:1000

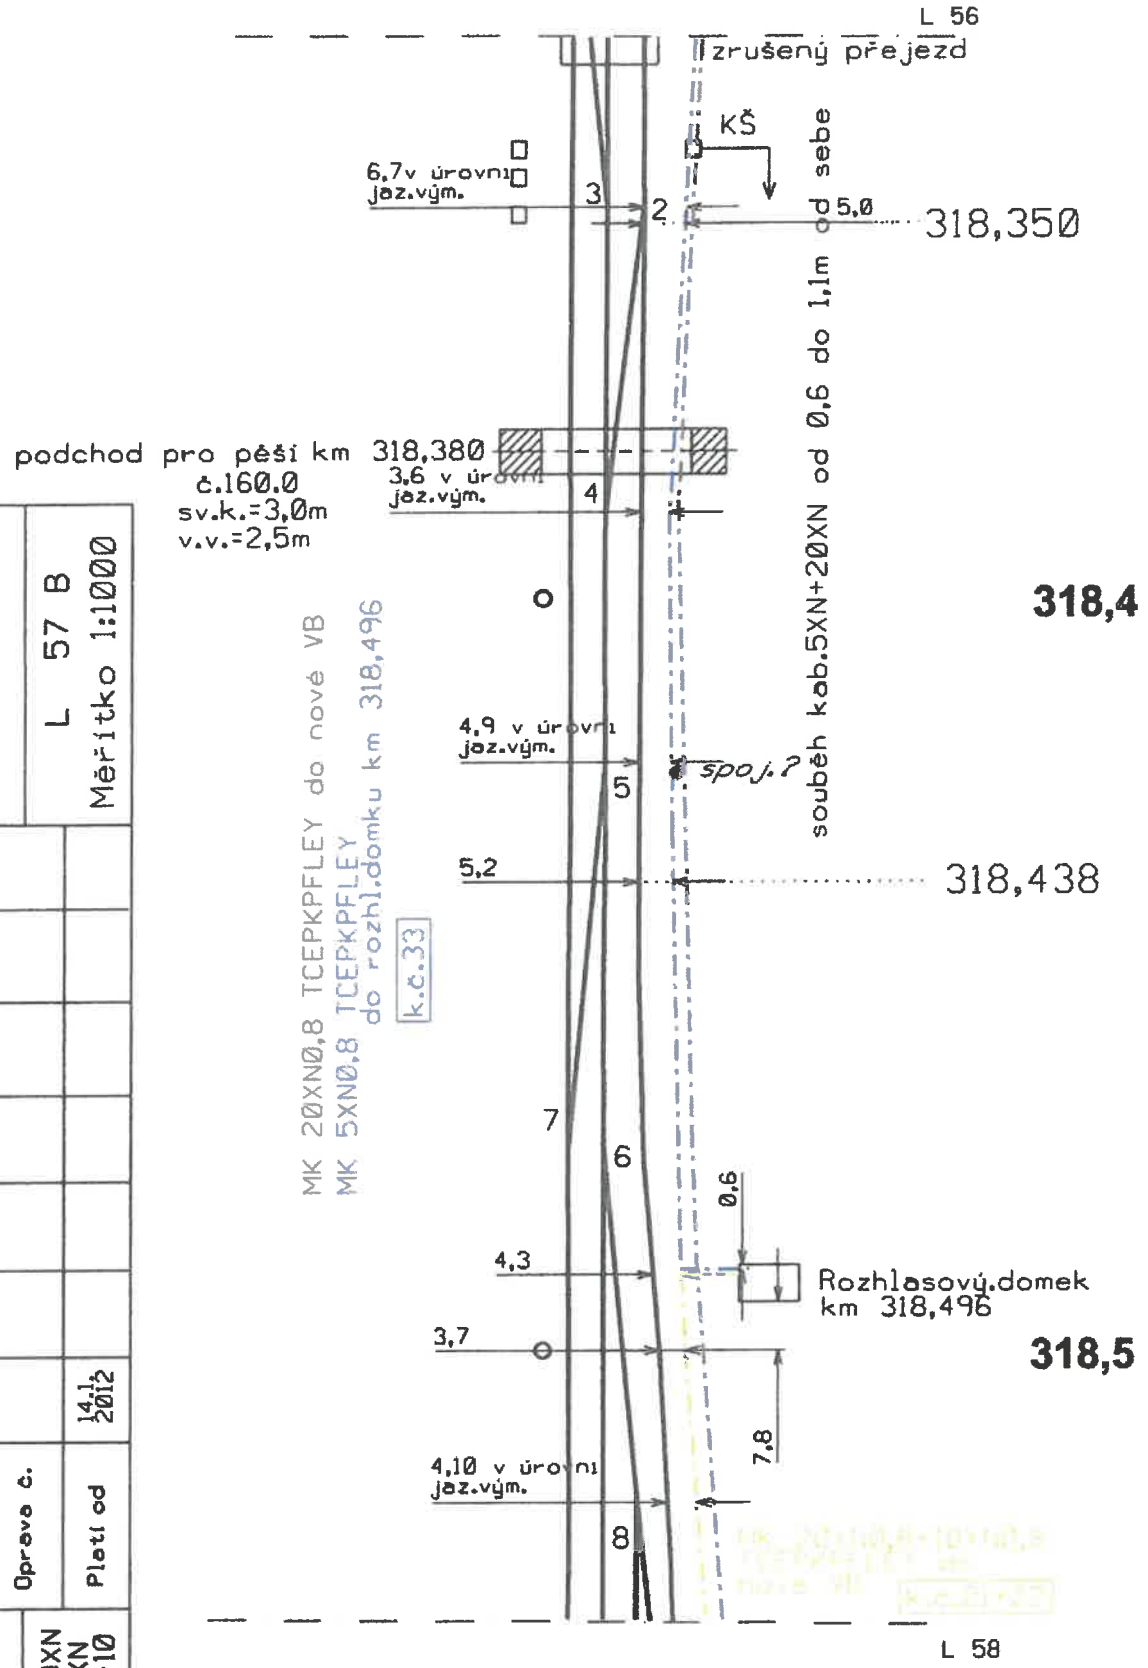


Pardubice - Přelouč	L 57 B Měřítko 1:1000
Porucha č.	14.1.2012
Oprava č.	Platí od
MK 20XN MK 5XN MK20+10	

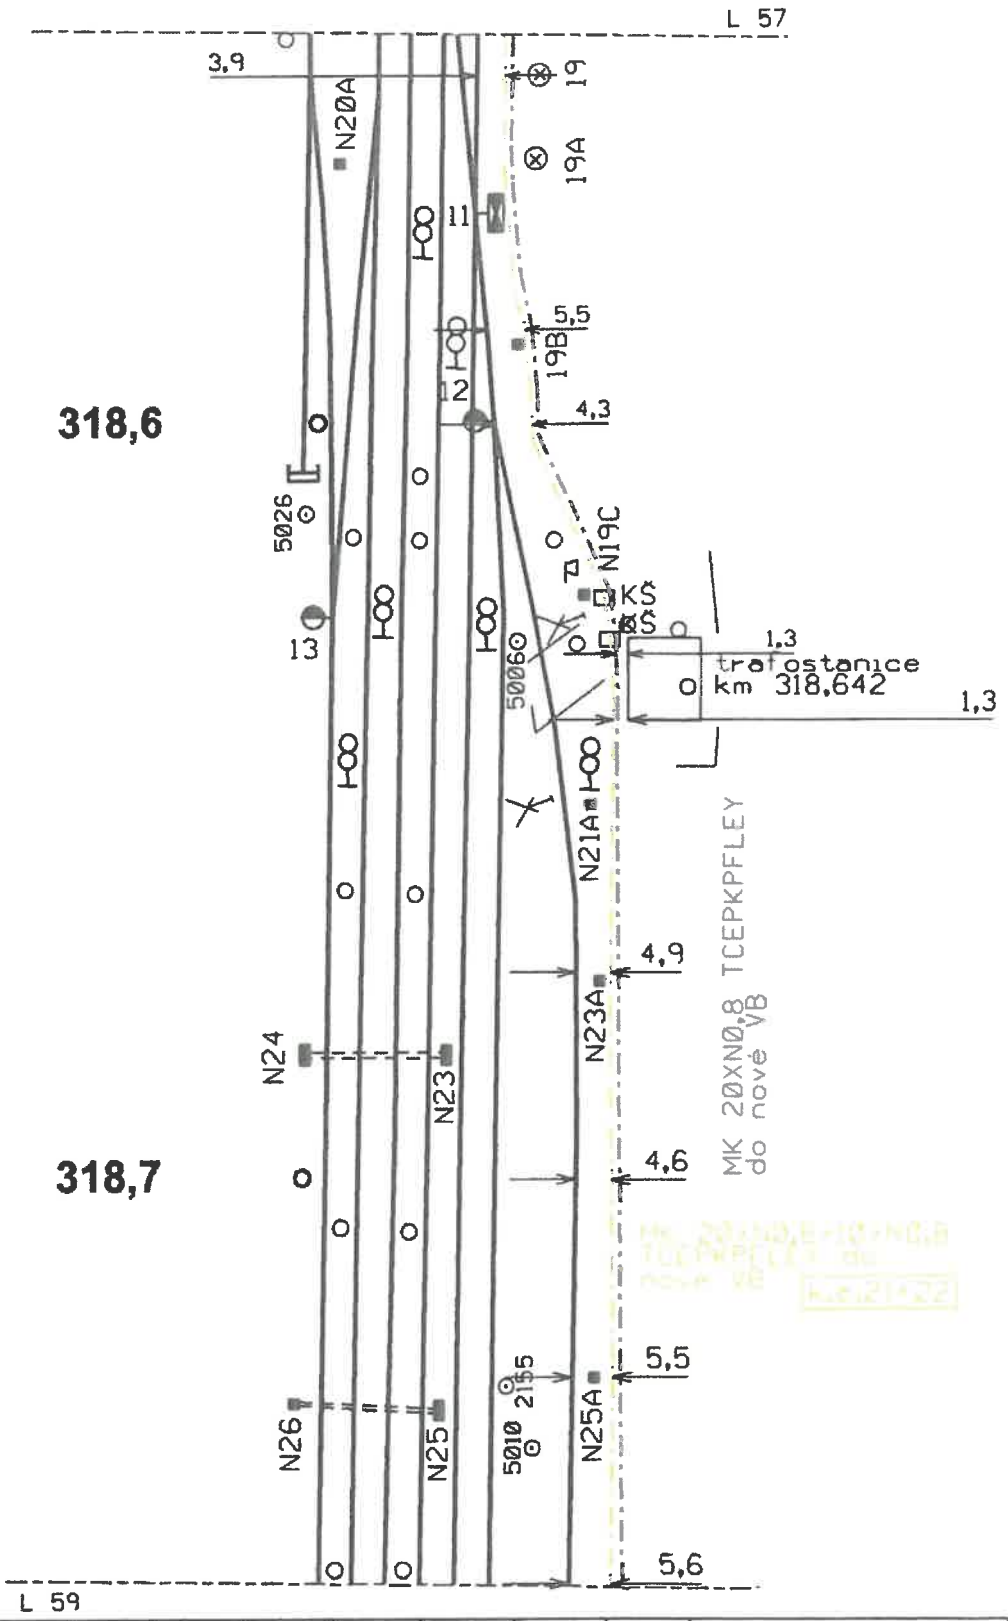

ČD-Telematika	Porucha č.								Pardubice - Přelouč
MK20+10 MK20XN	Oprava č.								L 58 B
	Platí od	14.1. 2012							Měřítko 1:1000

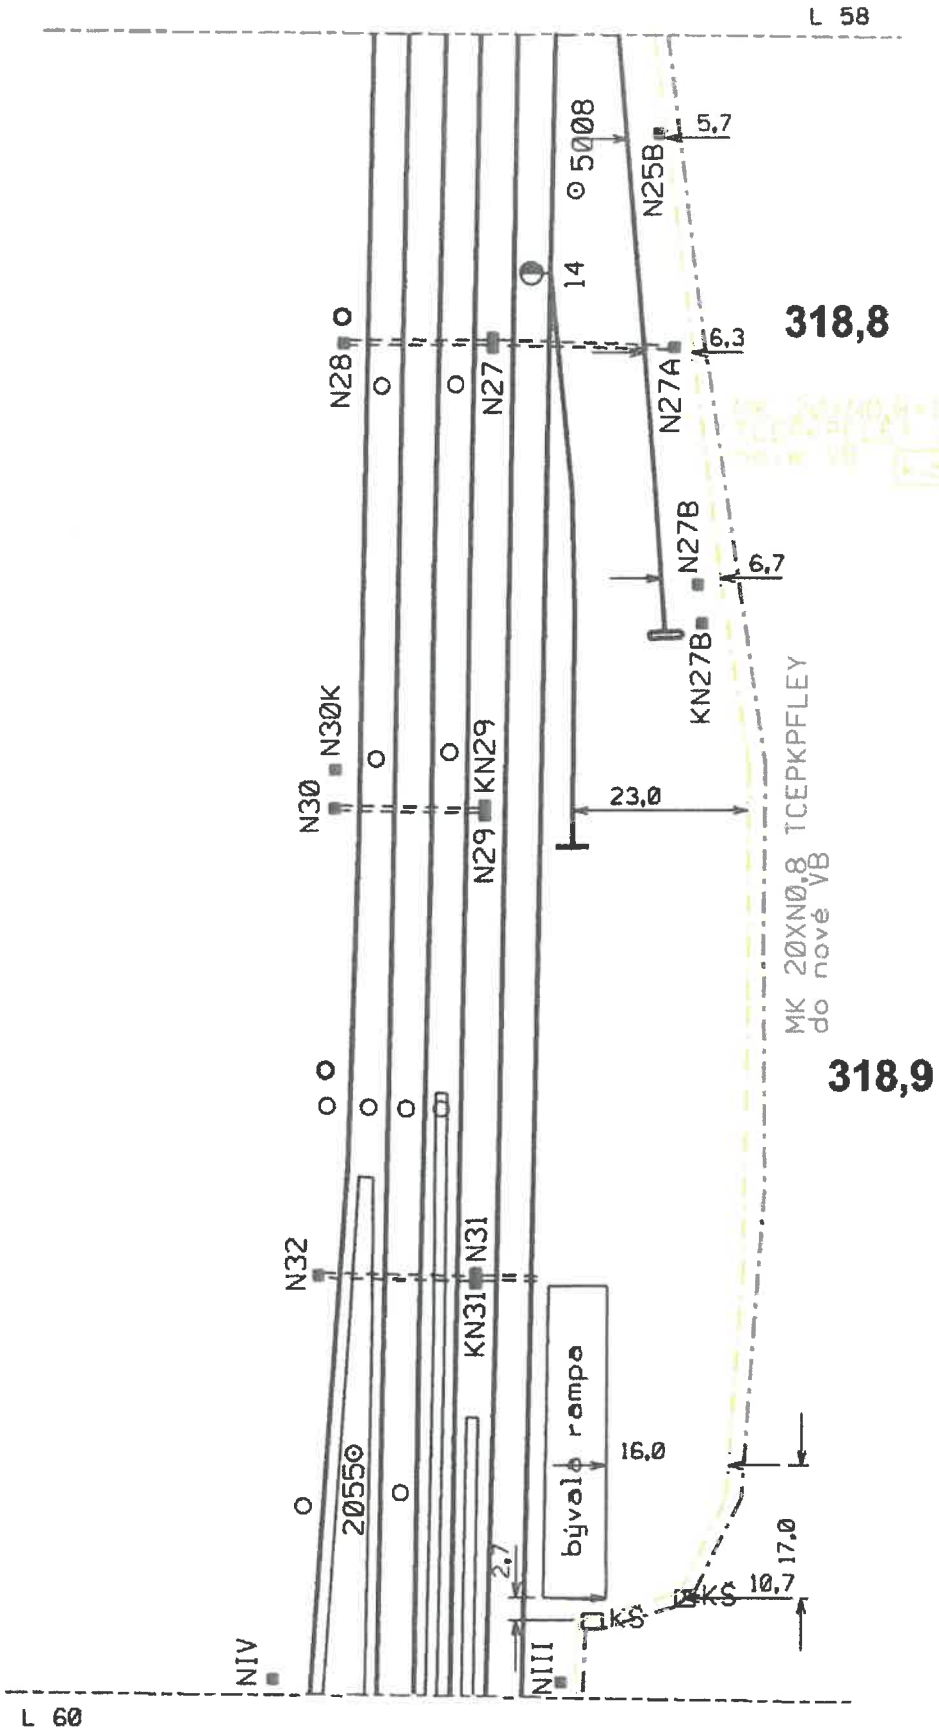
L 58
5Ø08
N25B
5,7
14
318,8
N28
N27
N27A
6,3
N27B
6,7
KN27B
N3ØK
N3Ø
KN29
N29
23,Ø
MK 2ØXNØ,8 TCEPKPFLEY
do nové VB
318,9
N32
N31
KN31
bývalá rampa
16,Ø
2Ø55Ø
2,7
17,Ø
10,7
KS
NIV
NIII
L 60

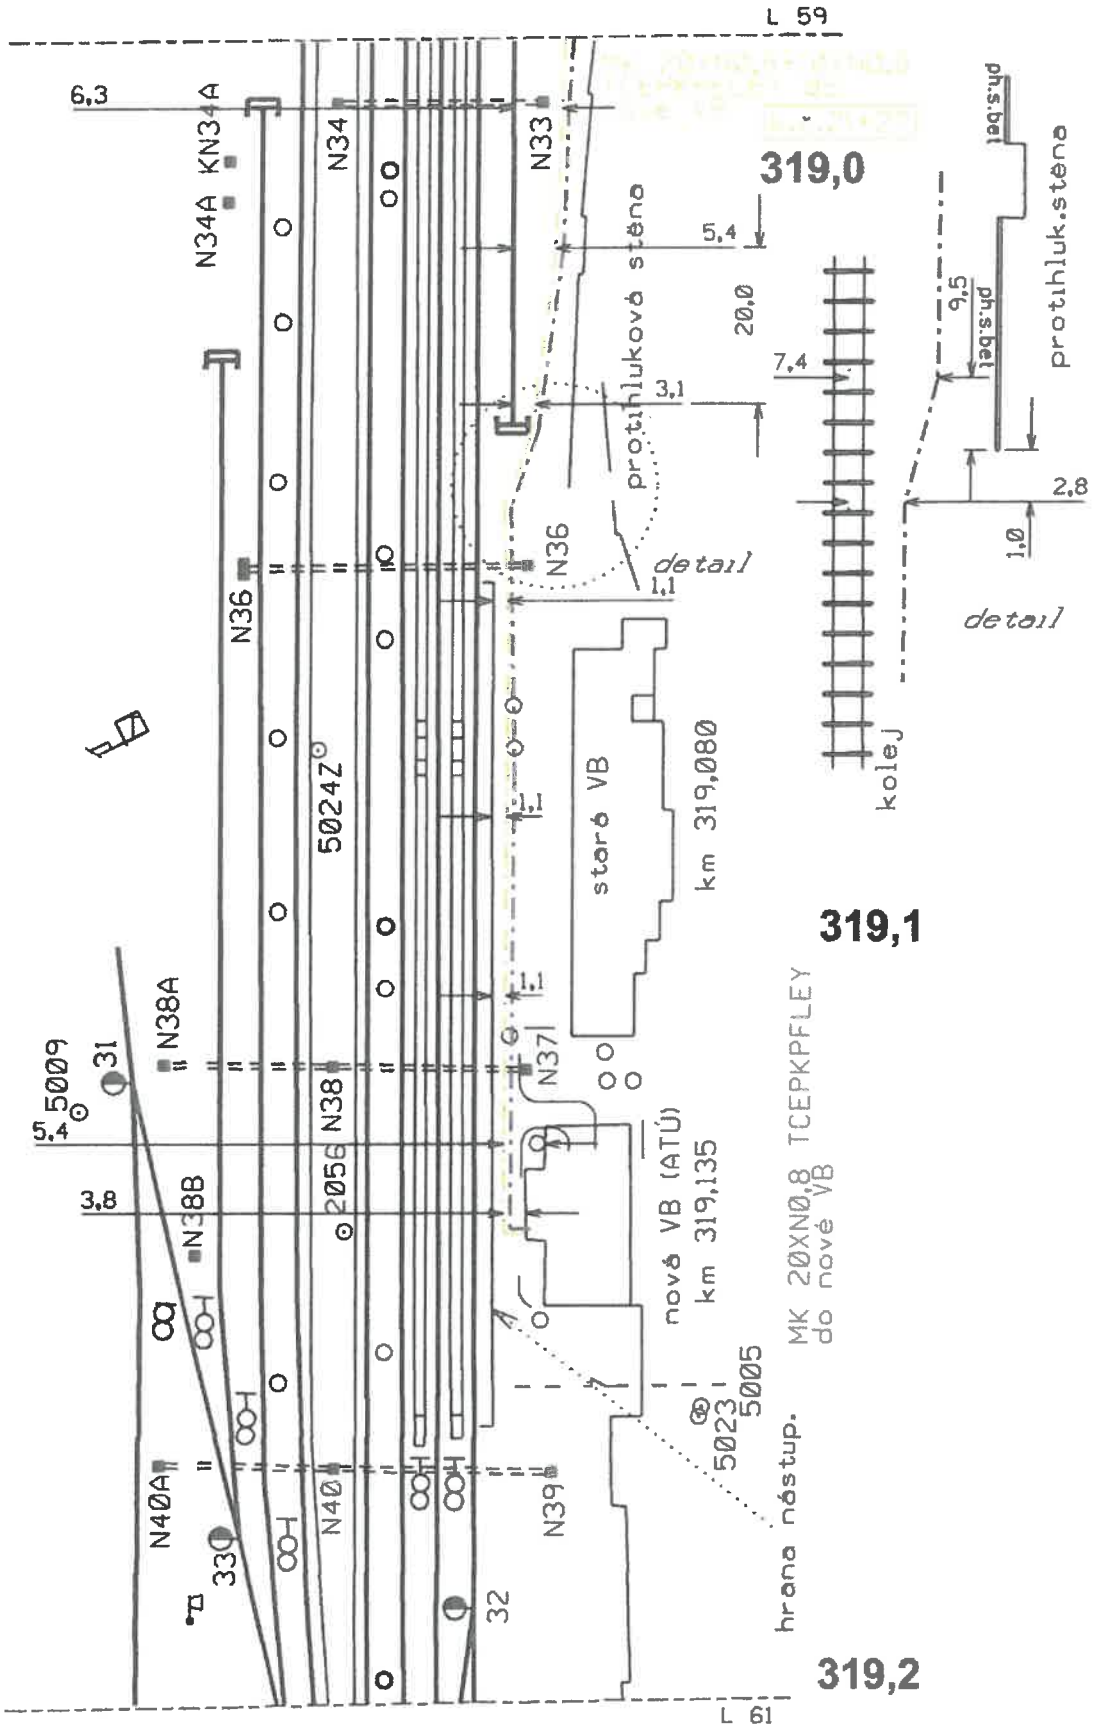
L 59
6,3
N34A KN34A
N34
N33
319,0
5,4
protihluková stěna
20,0
7,4
3,1
N36
detail
1,1
N36
5024Z
staré VB
km 319,080
319,1
N37
N38A
5009
31
5,4
N38
2056
3,8
N38B
nová VB (ATÚ)
km 319,135
MK 20XN0,8 TCEPKPFLEY
do nové VB
5023
5005
hrana nástup.
N40A
N40
N39
33
32
319,2
L 61
9,5
2,8
1,0
detail
kolej

ČD-TELEMATIKA

DRAWINGS s.r.o.
Eva Mládková
Opavská 845
721 00 Olomouc

Váš dopis zn.		**Vyřizuje**	Pavel Rejmont
ze dne		**telefon**	+420 602 631 694
Číslo jednací	1202112518	**e-mail**	Pavel.Rejmont@cdt.cz
Datum	22.6.2021		

Věc: **Vyjádření k existenci sítí elektronických komunikací v majetku a/nebo správě ČD - Telematika a.s. k zjištění informace bez úmyslu stavby.**

Název stavby: **Rekonstrukce TZZ Přelouč - Prachovice, 2.část**

Ze vzájemné polohy průběhu sítí elektronických komunikací v majetku a správě ČD - Telematika a.s. (dále jen „ČD-T") a území přímo ovlivněného stavebními pracemi vyplývá, že při stavebních pracích **dojde ke styku s prostředky sítí elektronických komunikací** nebo stavební práce budou probíhat v ochranném pásmu sítí těchto majitelů:

- prostředky sítí elektronických komunikací v majetku Správy železnic, státní organizace (ve správě CTD)

Ochranné pásmo sítí elektronických komunikací určuje §102 zák. č. 127/2005 Sb., o elektronických komunikacích.

Vyjádření pozbývá platnosti dne 22.6.2022

Dotčené prostředky sítí elektronických komunikací:
DK26 (1DM 1,3 + 2XV 1,3 + 4DM 1,3 + 16DM 0,9 DCKQ)

Všeobecné podmínky ochrany:

Vyjádření je platné pouze pro získání **informací o výskytu sítí elektronických komunikací** v majetku a/nebo správě společnosti ČD - Telematika a.s. v zájmovém území určeném a vyznačeném žadatelem včetně stanoveného důvodu vyjádření.
Žadatel **není oprávněn** užít toto vyjádření k podání žádosti o vydání jakéhokoliv správního rozhodnutí či jiného rozhodnutí mající obdobný charakter podle zákona 183/2006 Stavební zákon. Pro již zmíněné účely je žadatel povinen **zažádat** ČD - Telematika a.s. o udělení **souhlasu se stavebními činnostmi prováděnými v blízkosti sítí elektronických komunikací** dle § 102 odst. 3 dle zákona č. 127/2005 Sb. o elektronických komunikacích, **s přesným zaznačením umístění stavby, stručným popisem rozsahu a způsobu provedení činností** a číslem jednacím tohoto vyjádření na příslušnou pobočku (kontakty naleznete na www.cdt.cz/vytyceni). Nedodržení této podmínky je hrubým porušením právní povinnosti podle zákona 183/2006 Stavební zákon, zákona 127/2005 Sb., o elektronických komunikacích a zákona 266/1994 Sb., o drahách.

Žadatel je povinen:

- Nechat u ČD-T vytyčit přesný průběh dotčených sítí elektronických komunikací k zapracování do projektové dokumentace:
  - Vytyčení sítí elektronických komunikací bude provedeno na základě písemné objednávky zaslané nejméně 14 dnů před požadovaným termínem vytyčení. Na objednávce ve dvojím vyhotovení musí být uvedeno jednací číslo vyjádření a datum vydání vyjádření. V případě, že žadatelem je právnická osoba, musí být na objednávce uvedeno navíc IČO, DIČ a bankovní spojení objednatele.
  - Termín, způsob a formu vytyčení je nutné řešit individuálně s kontaktní osobou (kontakty na adrese www.cdt.cz/vytyceni) po telefonické dohodě, a to nejlépe 7 dnů před požadovaným termínem vytyčení. Je-li vytyčení požadováno do tří dnů od data vaší žádosti na vytyčení, bude do celkové částky za vytyčení připočten expresní příplatek ve výši 30% z celkové částky.
  - Žadatel nese veškeré náklady na provedení vytyčení, a to včetně případných prací geodetické kanceláře, pokud to situace vyžaduje.
- Zakreslit po vytyčení do dalšího stupně dokumentace průběh sítí elektronických komunikací podle skutečnosti, popsat rozsah a způsob provedení činností a zajištění ochrany dotčených sítí, a to zvlášť pro sítě v majetku Správy železnic, státní organizace a pro sítě v majetku ČD - Telematika a.s.
- K udělení souhlasu s prováděním stavebních činností v blízkosti vedení sítí elektronických komunikací je nutné, aby žadatel předložil k odsouhlasení vystavovateli tohoto vyjádření doplněný další stupeň dokumentace.

Specifické podmínky Správy železnic, státní organizace:

- V případě, že projekční či realizační práce související se stavbou budou prováděny na pozemcích dráhy či v jejím ochranném pásmu anebo na sítích elektronických komunikací v majetku Správy železnic (ve správě CTD), musí tyto práce provádět organizace, která má příslušné odborné oprávnění k práci na železničním telekomunikačním zařízení udělené Správou železnic. Stavební objekty a provozní soubory zpracované do stupně dokumentace pro územní řízení týkající se sítě elektronických komunikací v majetku Správy železnic musí být v dalším stupni projektové dokumentace zpracovány v rozsahu daném vyhláškou č.146/2008 Sb. a upřesněnou směrnicí Správy železnic 11/2006.
- Činnosti na majetku Správy železnic uvedené již ve stupni dokumentace pro územní řízení musí být v souladu s technickými kvalitativními podmínkami staveb státních drah.
- Stavebník je povinen v případě, že situace stavby vyžaduje přeložení zařízení sítí elektronických komunikací, uzavřít se společností Správa železnic, státní organizace *Smlouvu o provedení vynucené překládky podzemního vedení komunikační sítě.*
- Stavebník je dále povinen dodržovat *Všeobecné podmínky pro činnosti na kabelech v majetku Správy železnic, státní organizace (ve správě CTD)* viz Příloha.

Nedodržení těchto podmínek je hrubým porušením právní povinnosti podle zákona 183/2006 Stavební zákon, zákona 127/2005 Sb., o elektronických komunikacích a zák. č. 266/1994 Sb., o drahách.

Další upřesňující podmínky:
V trati Přelouč - Prachovice, oboustranně v žkm 19,100 - 21,120. V zájmovém prostoru je vedena trasa dálkového kabelu DK26, viz. přiložená Situace DK26. Kabelovou trasu zapracujte do projektové dokumentace a předložte k posouzení. V případě jakékoliv kolize s kabelem ve správě ČD - Telematika a.s. projednejte způsob jeho ochrany s vedoucím okrsku SKS Česká Třebová panem Vlastimilem Dlouhým, kontakt: 602 760 627, e-mail: vlastimil.dlouhy@cdt.cz.
Pro korespondenci upřednostňujte uvedené e-mailové adresy.


Počet příloh: 2

ČD - Telematika a.s.
Pernerova 2819/2a
130 00 Praha 3

Žádost o vyjádření k existenci SEK je možné podávat elektronicky na vyjadreni.cdt.cz.


ČD-TELEMATIKA

Příloha k vyjádření číslo jednací: 1202112518
Přehledka
Podkladová data (c) ČUZK

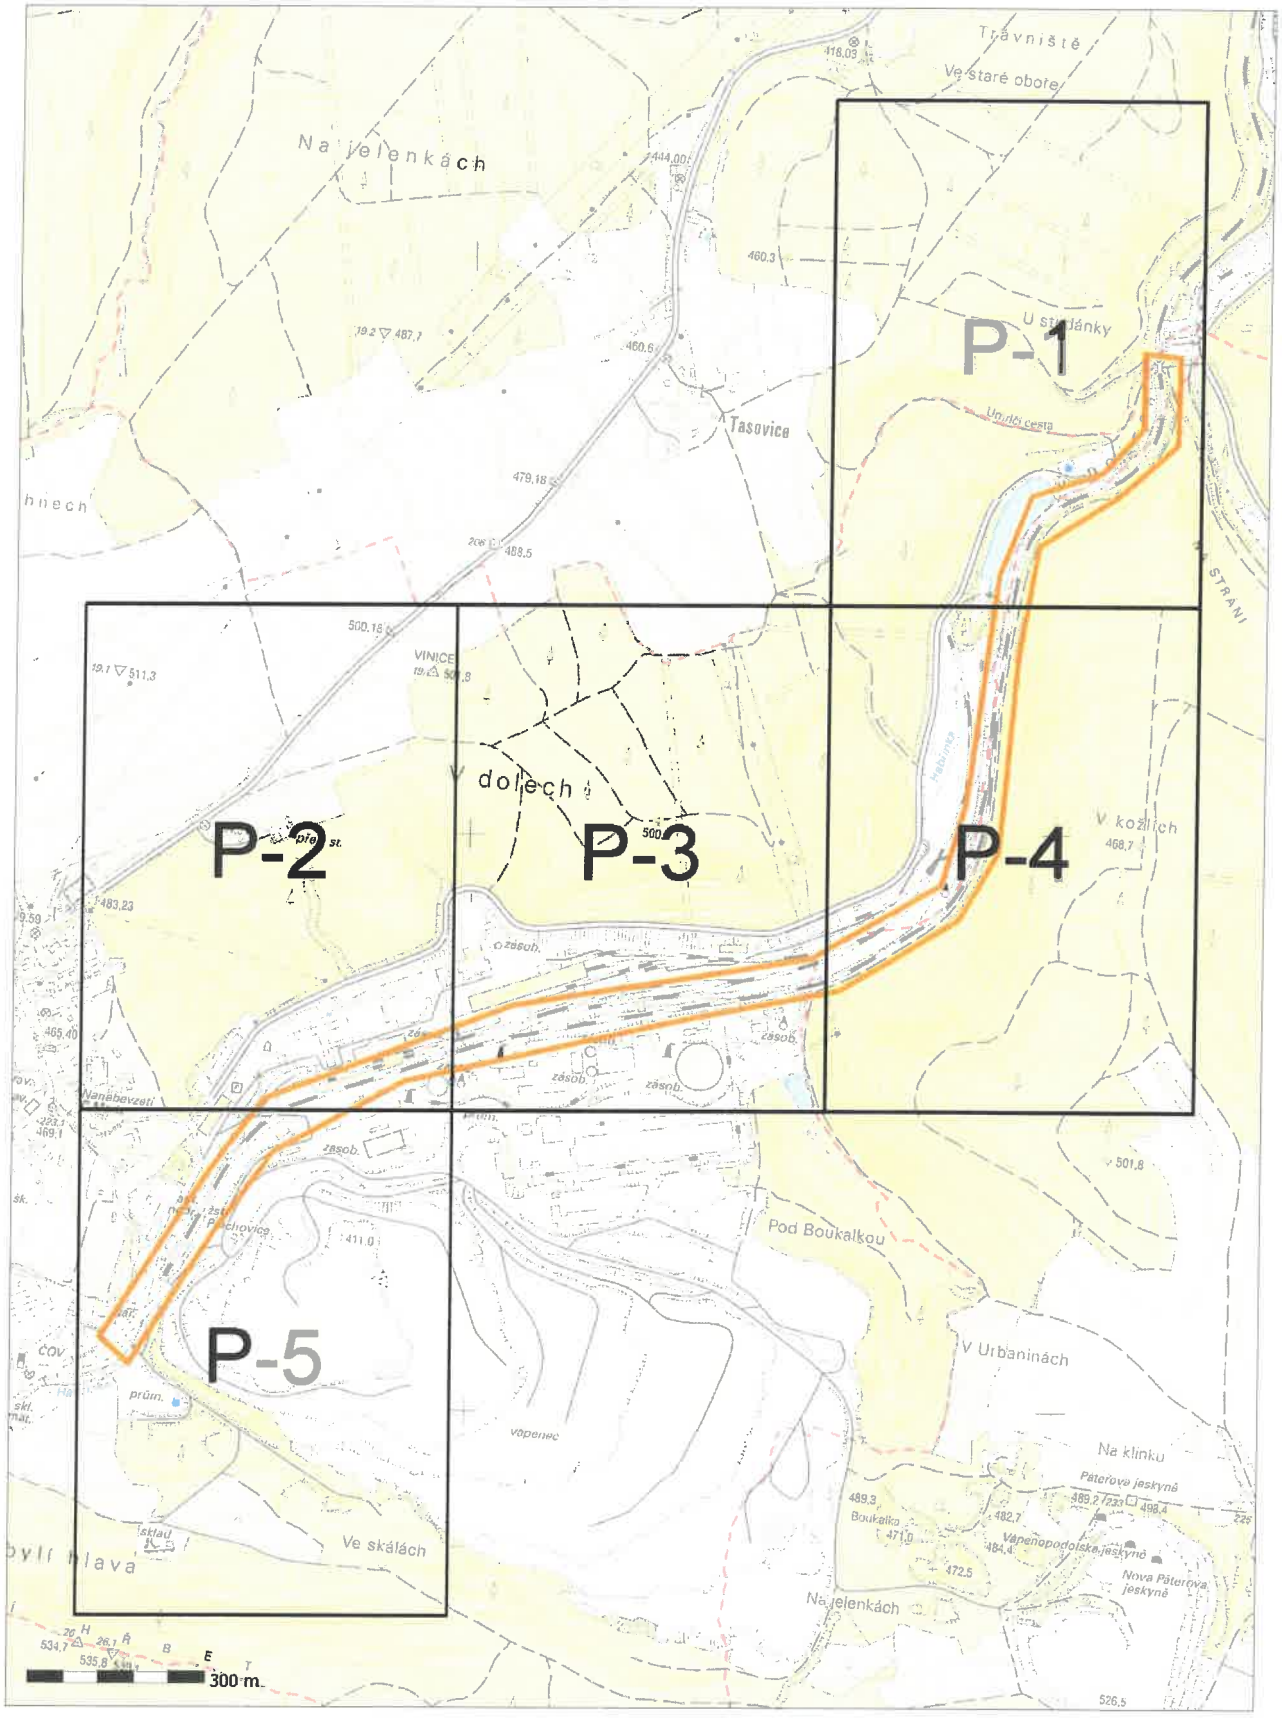

ČD-TELEMATIKA

Příloha k vyjádření číslo jednací: 1202112518
Situace: 1/5
Podkladová data (c) ČUZK

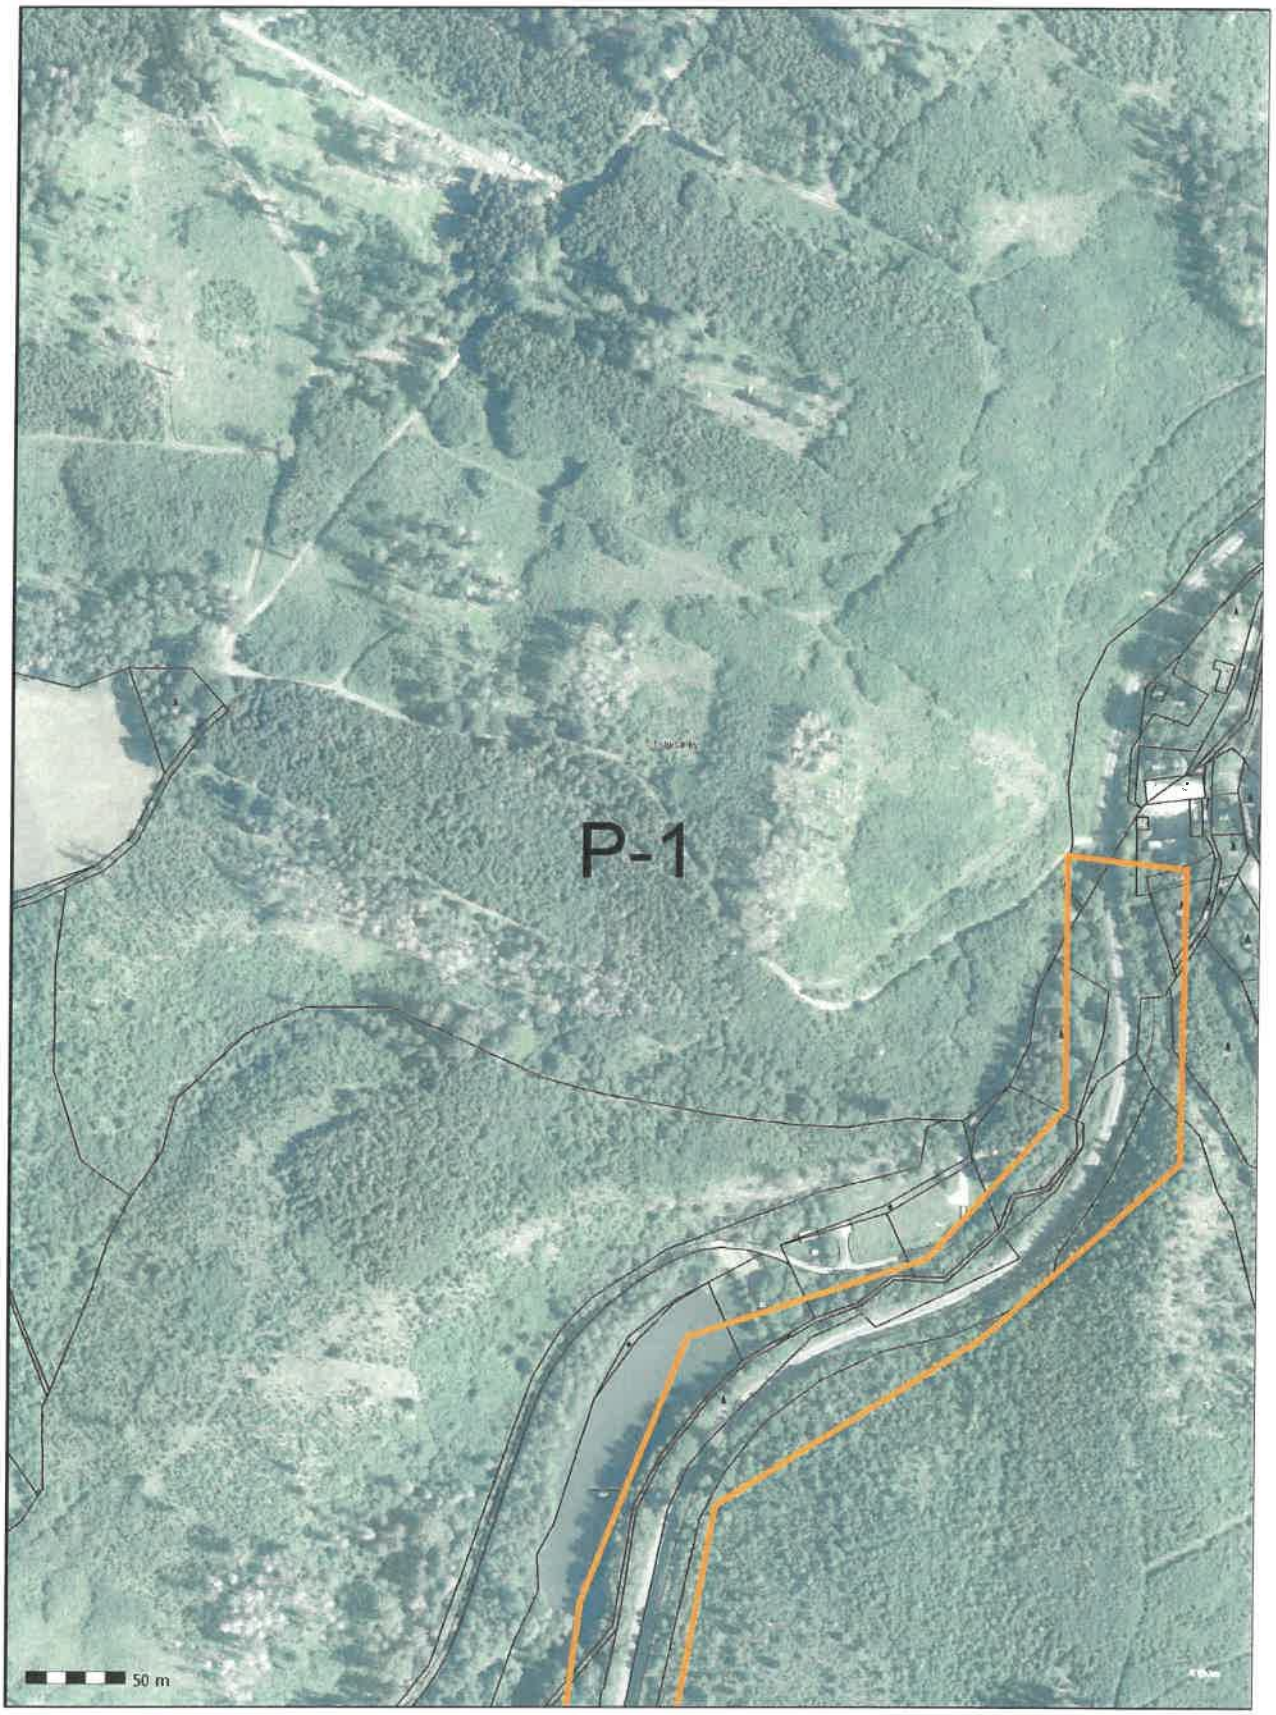


ČD-TELEMATIKA

Příloha k vyjádření číslo jednací: 1202112518
Situace: 2/5
Podkladová data (c) ČUZK




ČD-TELEMATIKA

Příloha k vyjádření číslo jednací: 1202112518
Situace: 3/5
Podkladová data (c) ČUZK

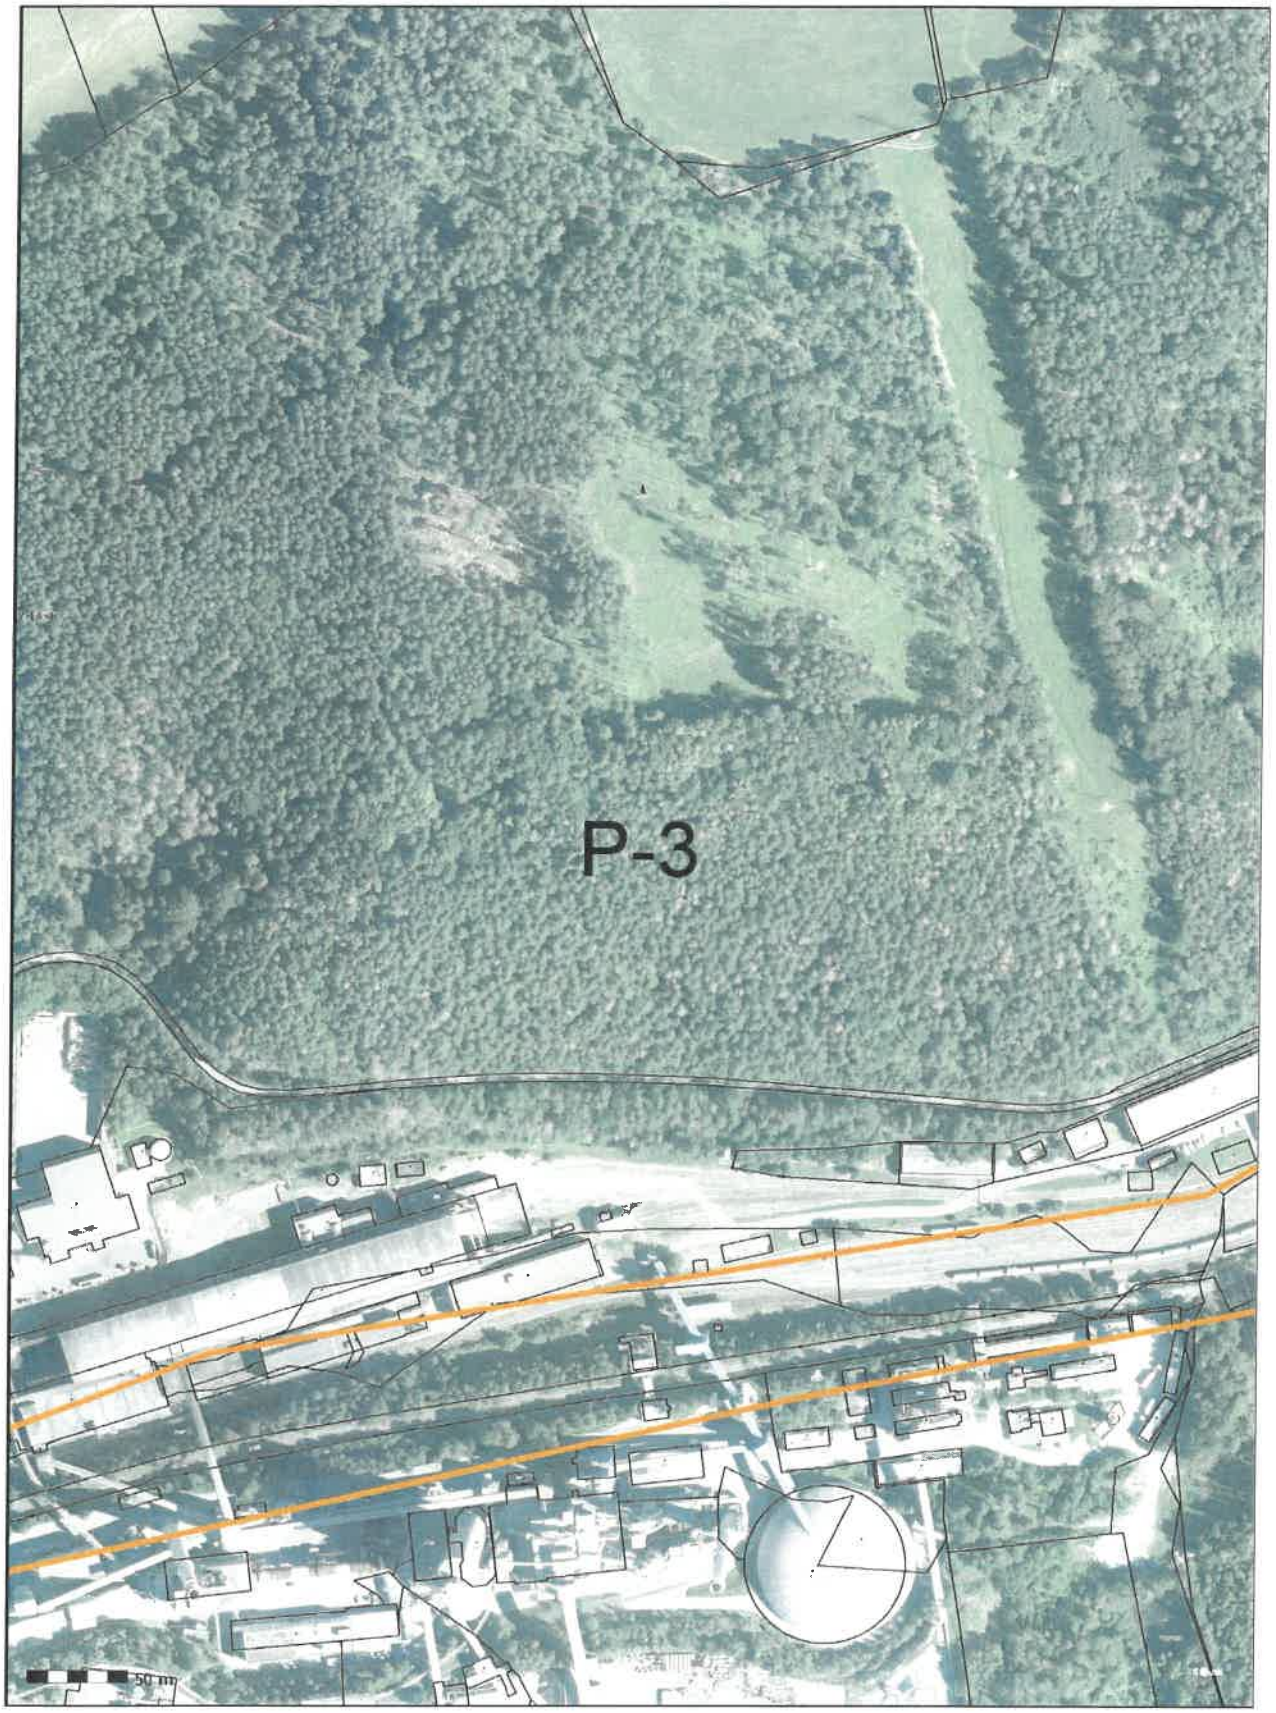


ČD-TELEMATIKA

Příloha k vyjádření číslo jednací: 1202112518
Situace: 4/5
Podkladová data (c) ČUZK

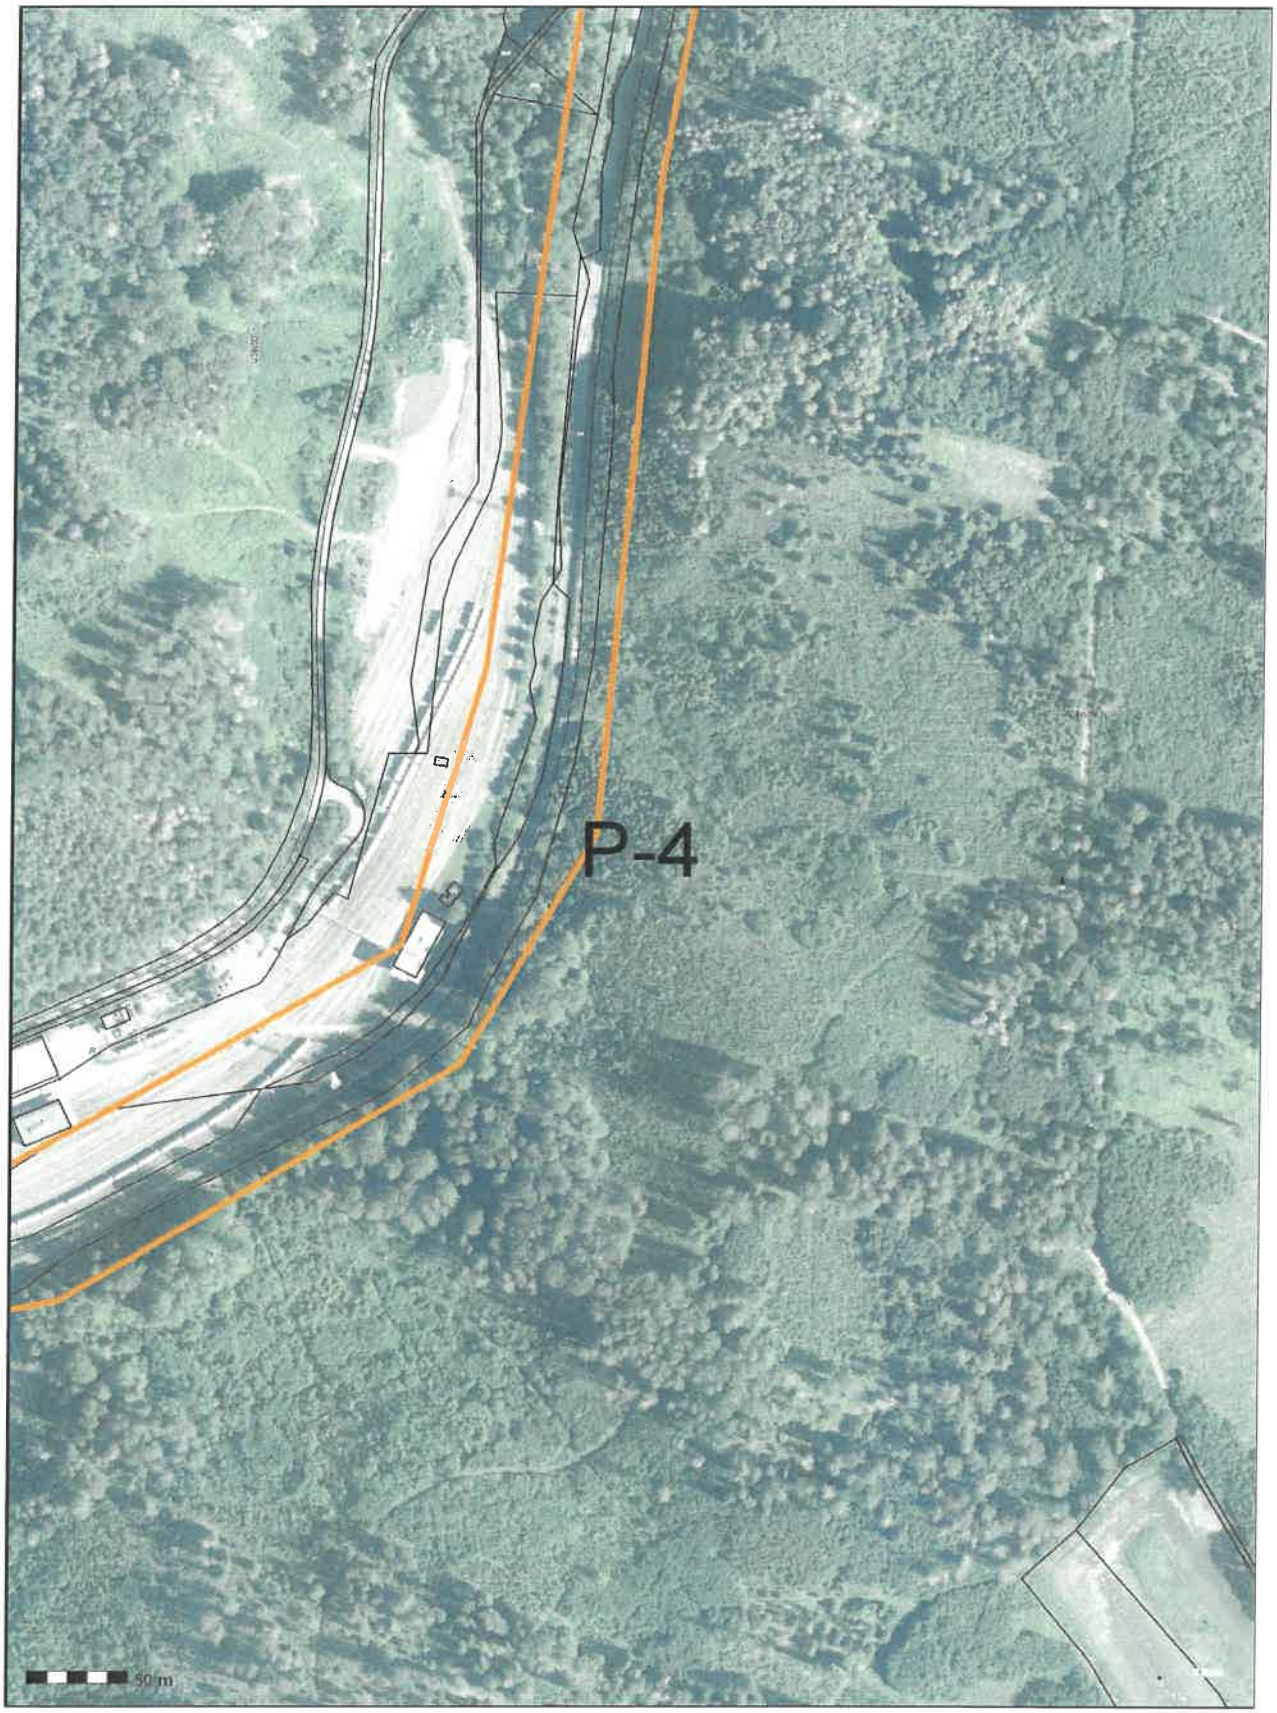


ČD-TELEMATIKA

Příloha k vyjádření číslo jednací: 1202112518
Situace: 5/5
Podkladová data (c) ČUZK

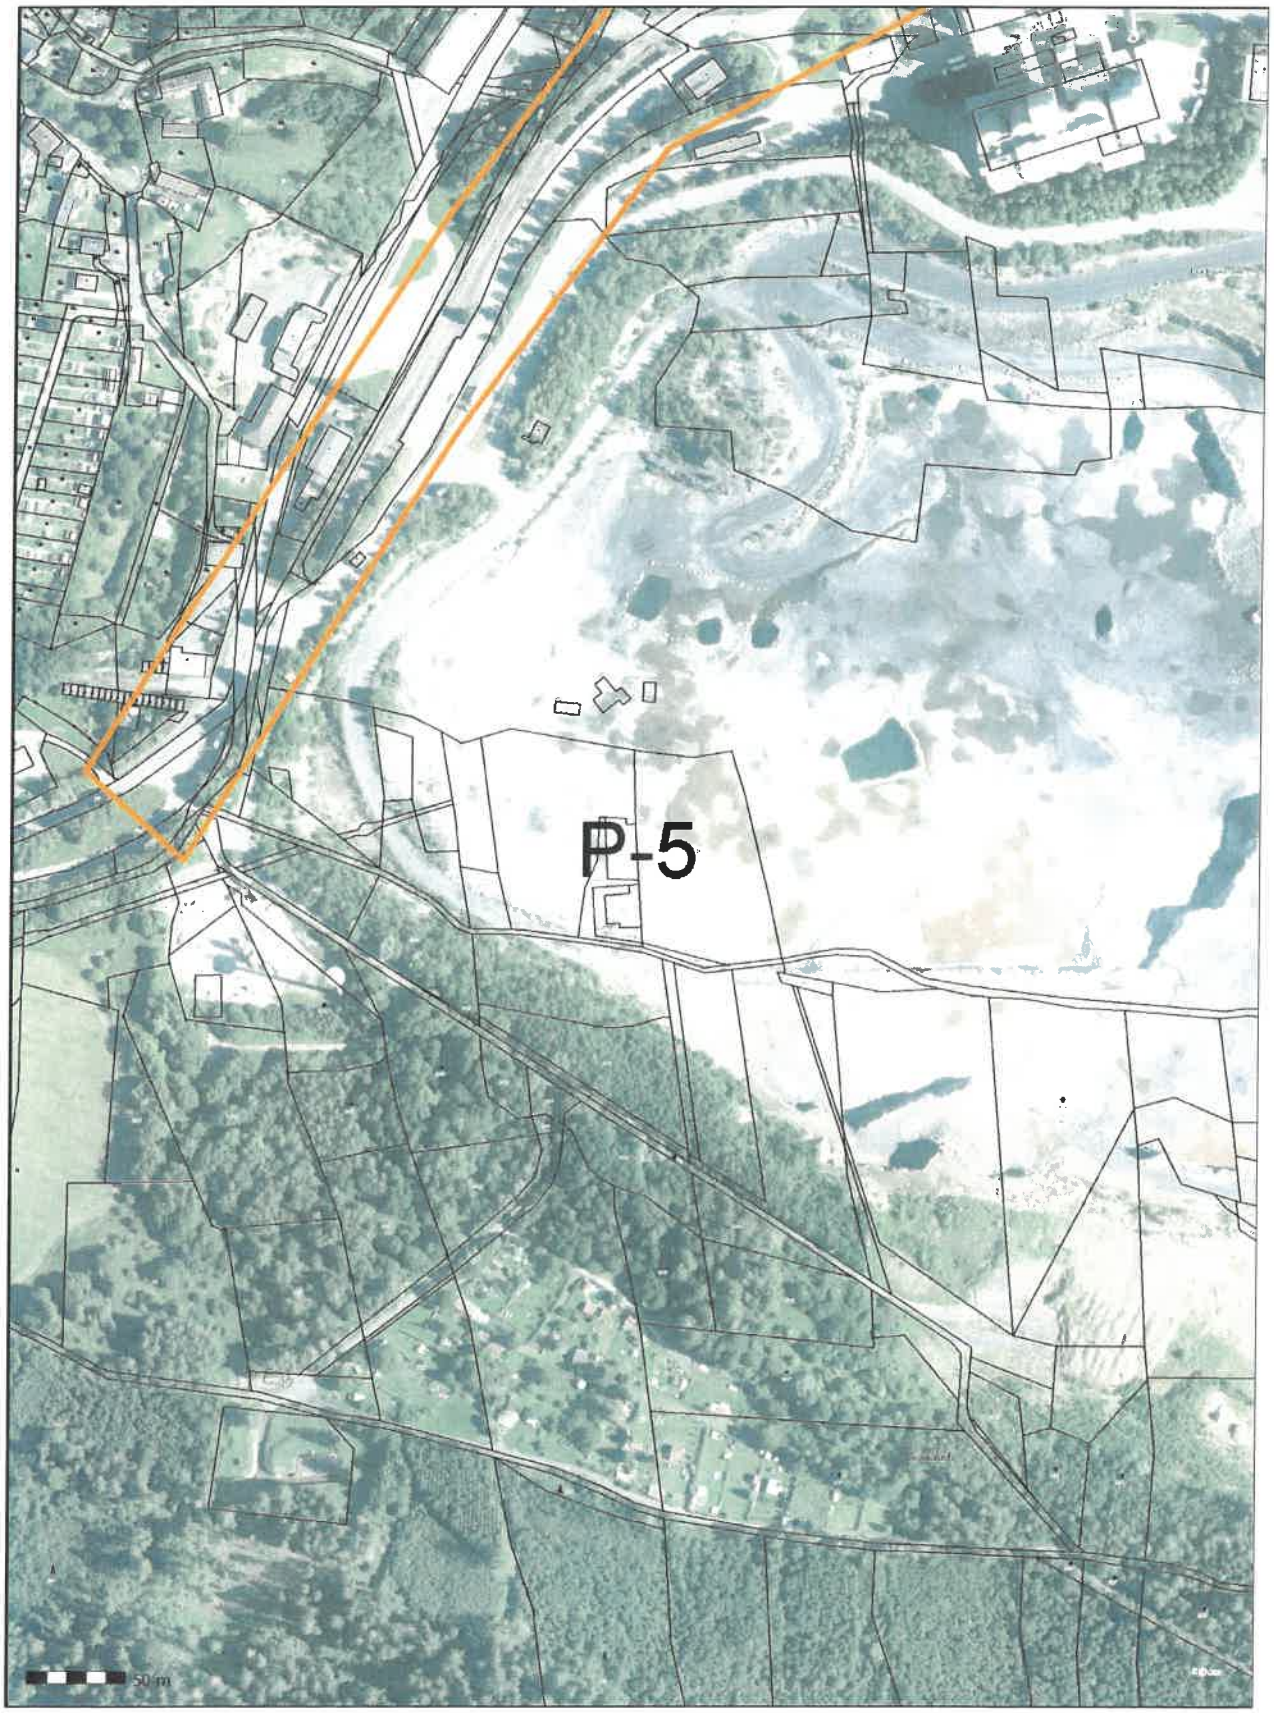


ČD - Telematika a.s. | akciová společnost | Korespondenční adresa: Pod Táborem 369/8a | 190 00 Praha 9 | tel.: +420 972 225 555

Sídlo společnosti: Pernerova 2819/2a | 130 00 Praha 3 | IČ: 61459445 | DIČ: CZ61459445 | Vedená u Městského soudu v Praze, spisová značka B 8938

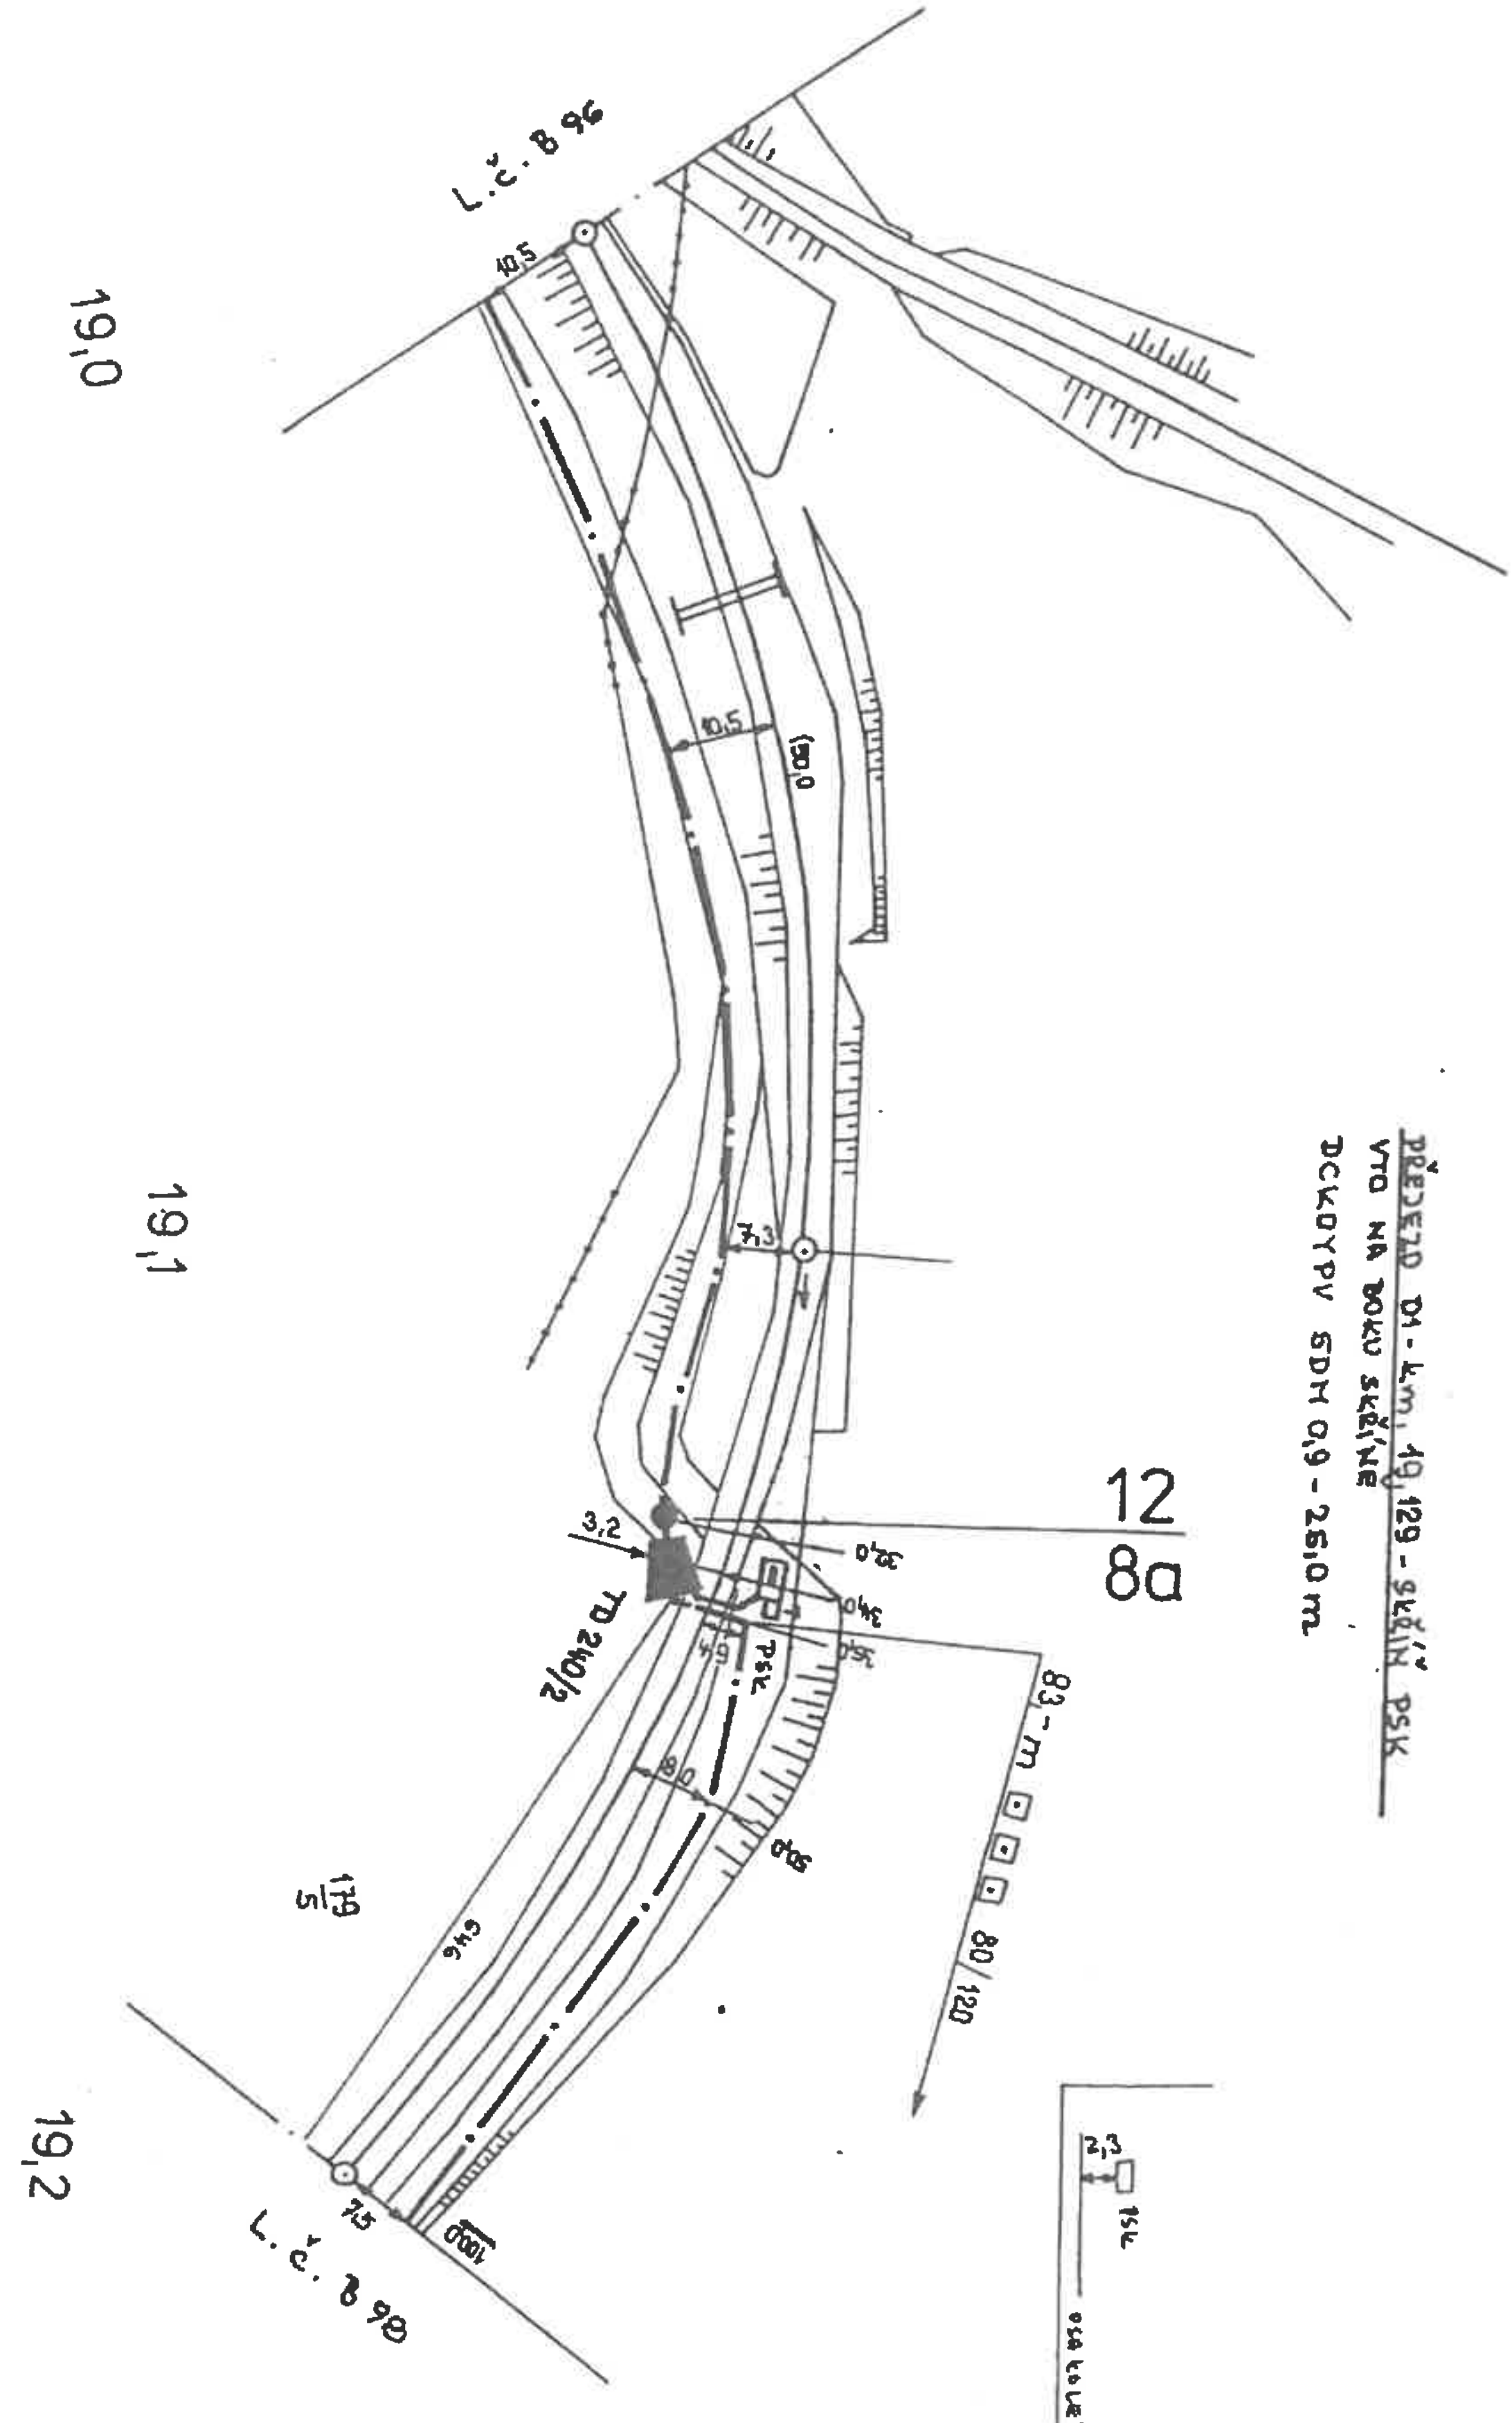


30.3.93

AŽD	Navrhl		Porucha č.	Heř. Městec-Prachovice
	Kreslil	Kolilul	Oprava č.	
1:1000	Zkoušel		Platí od:	B 97

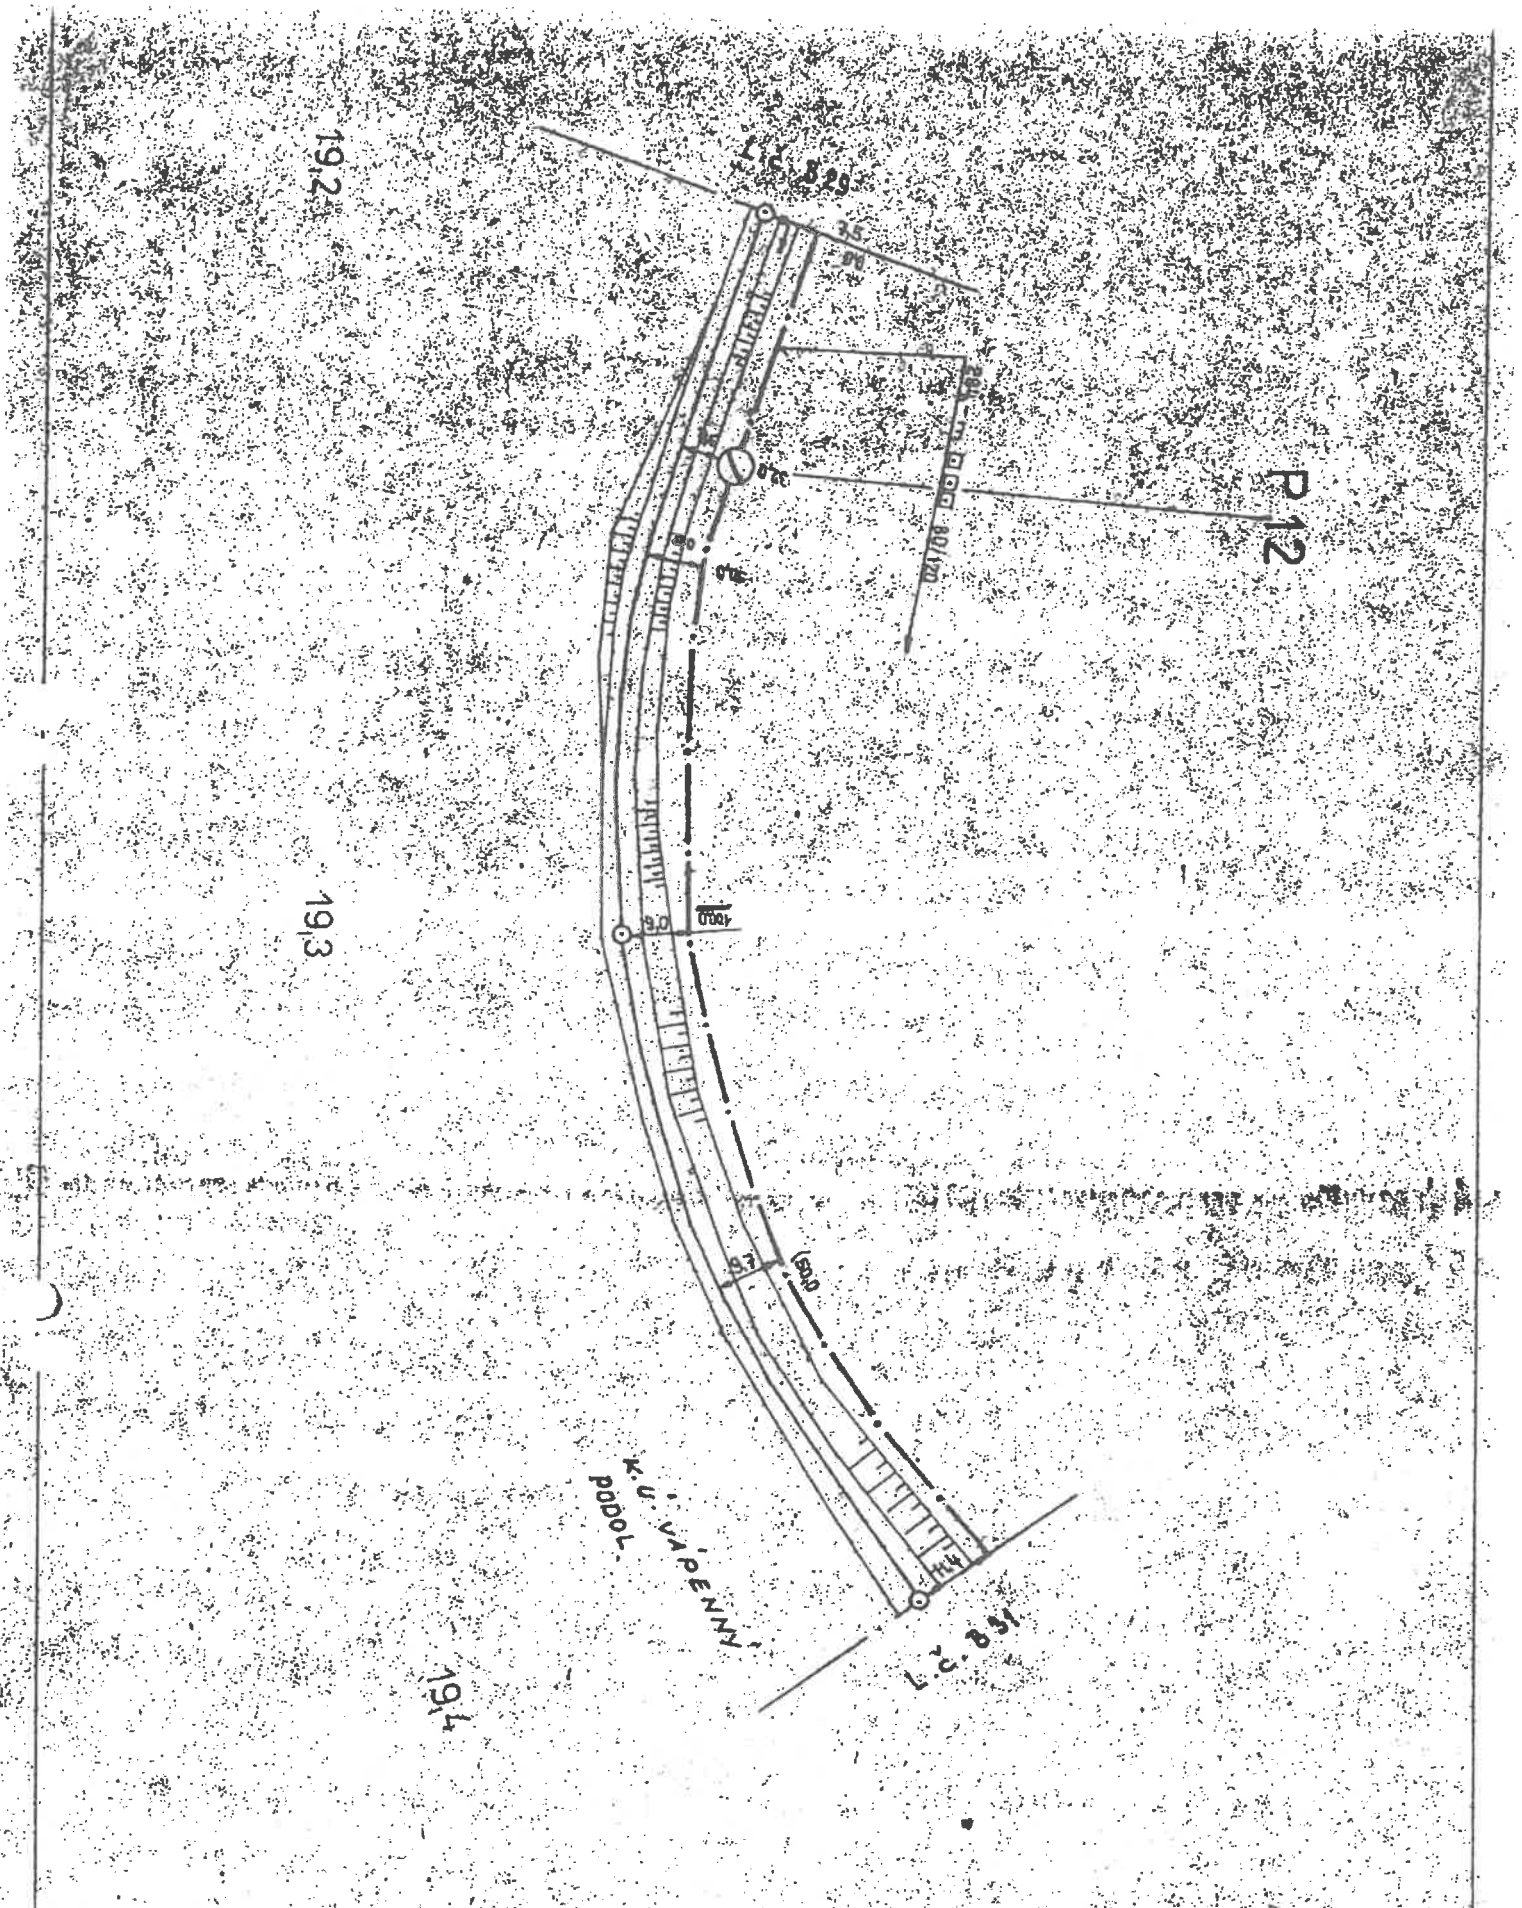



					Heř. Městec - Prachovice
AŽD	Navrhl		Porucha č.		
	Kreslil	Kaiser	Oprava č.		B 3098
1:1000	Zkoušel		Platí od:		

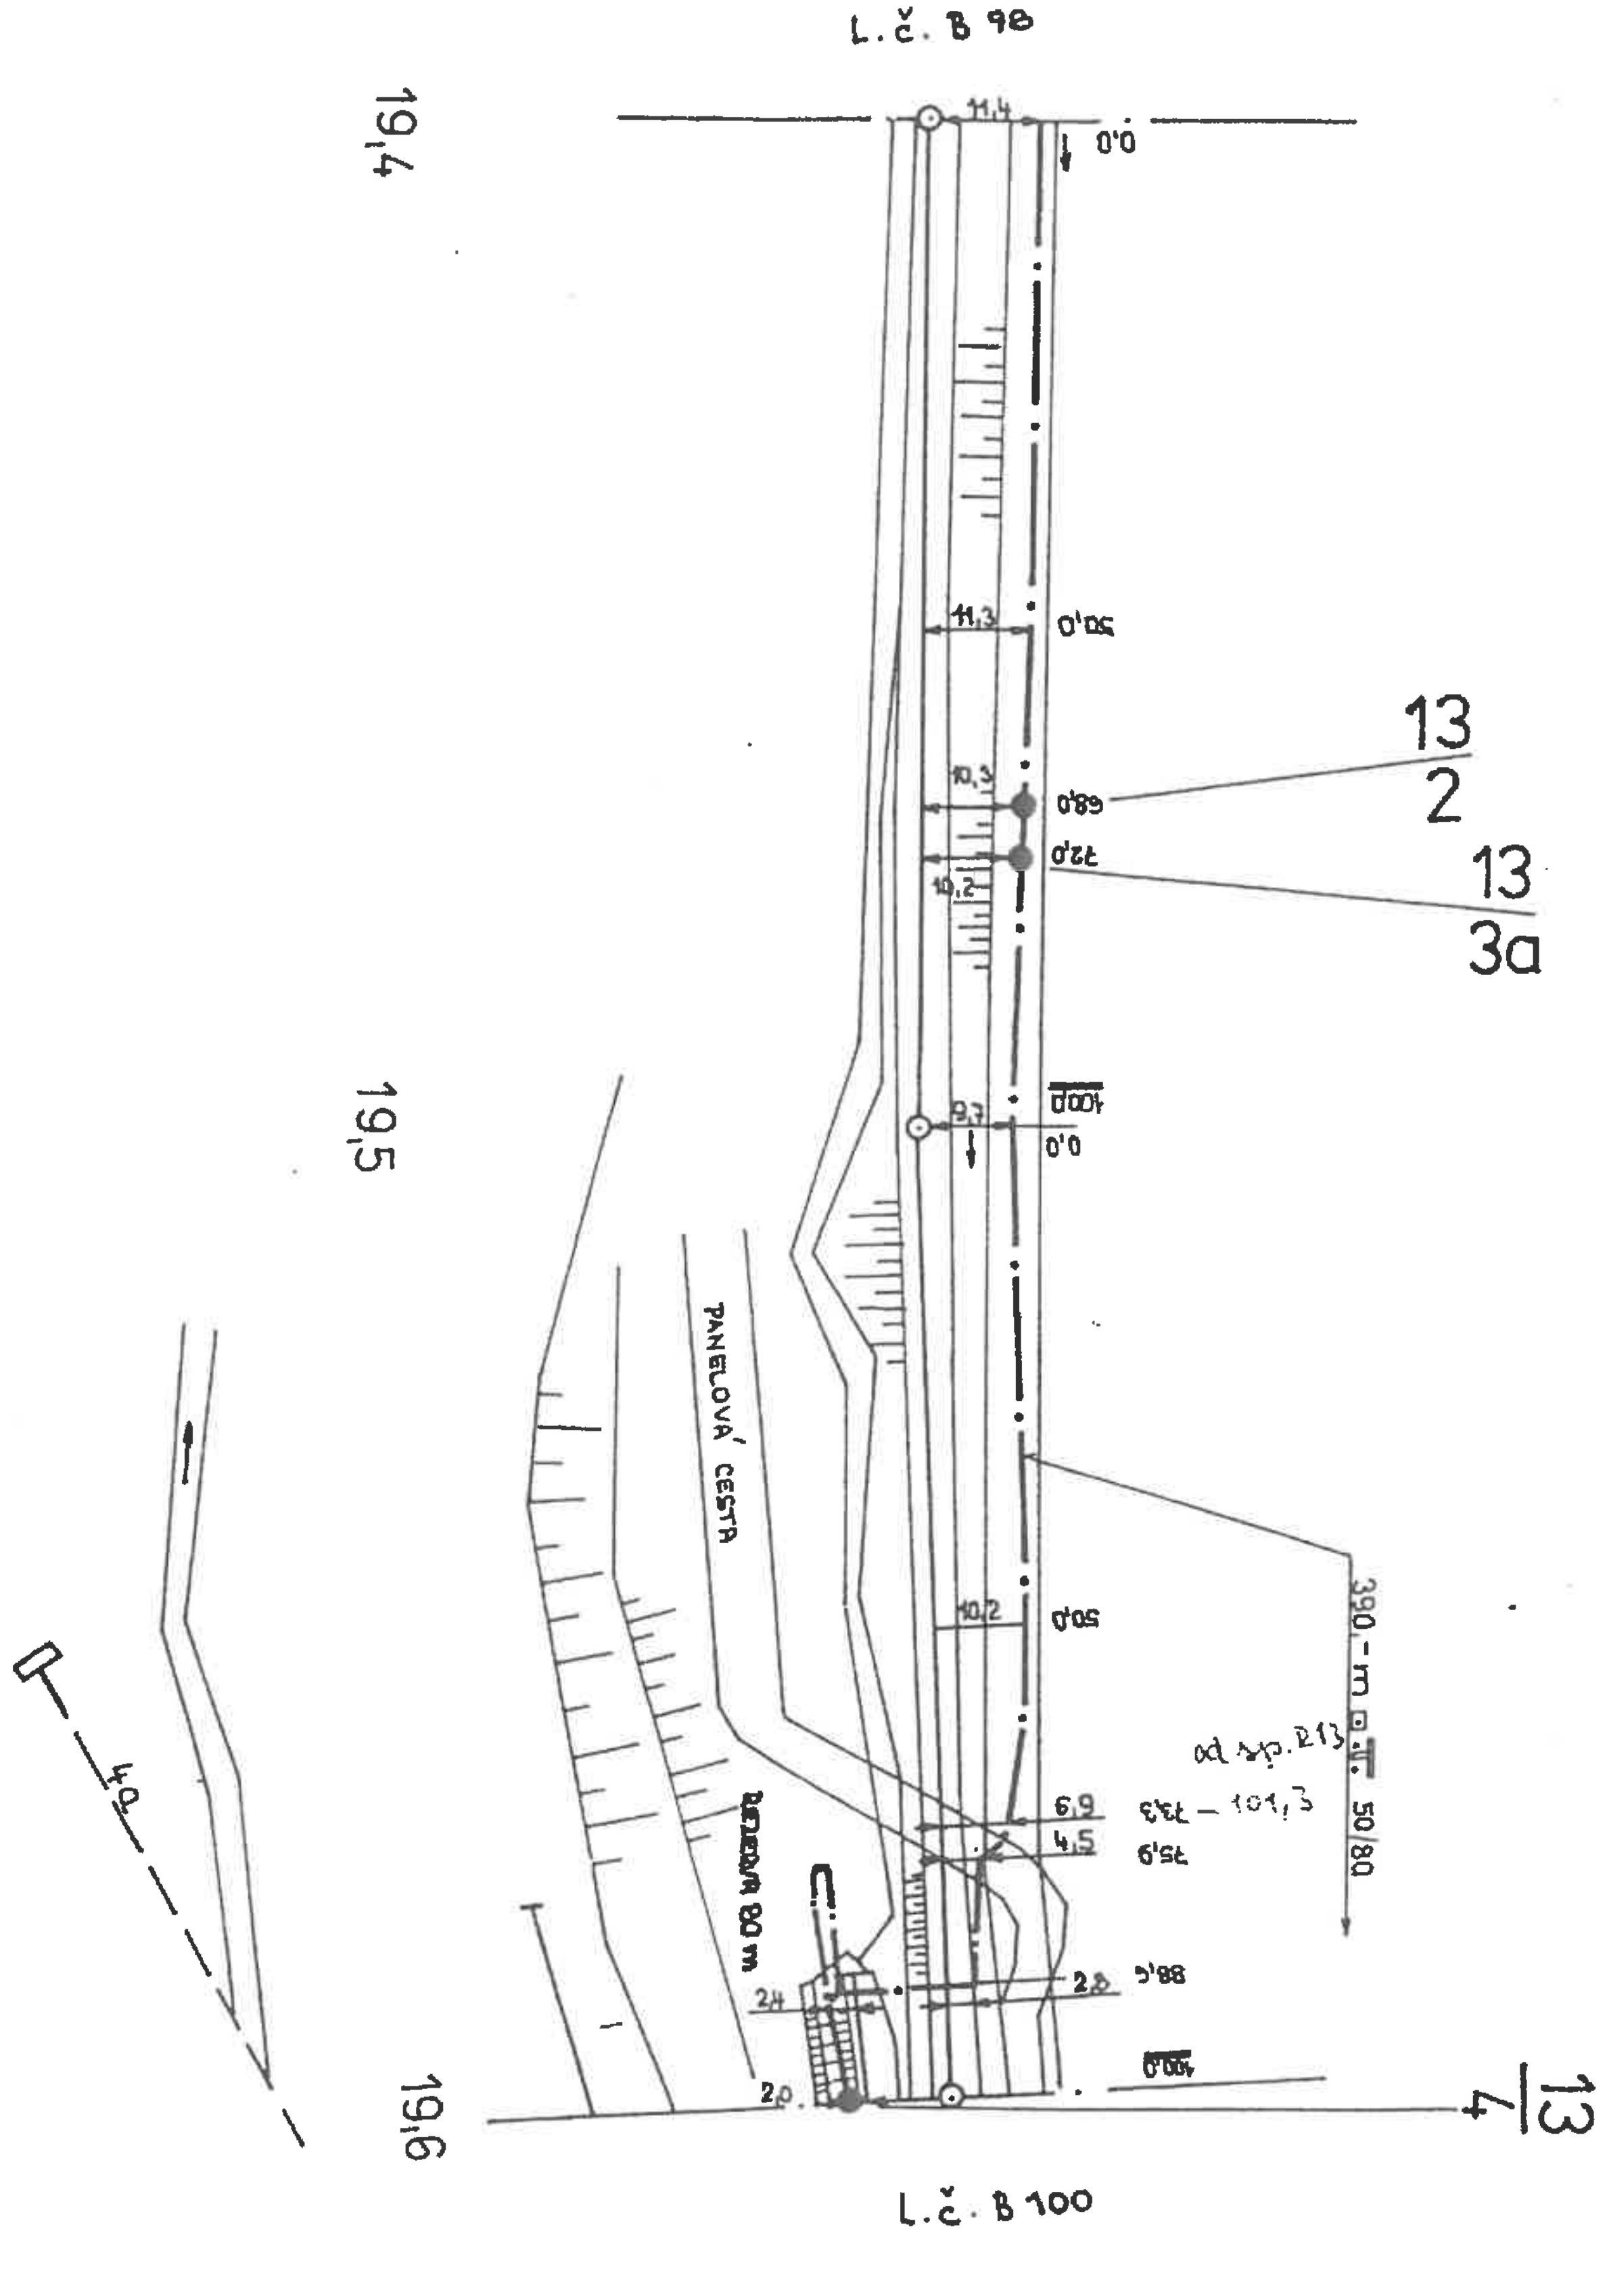


30.3.93


AŽD	Navrhl		Porucha č.	Heř. Městec - Prachovice
	Kreslil	*kalivel*	Oprava č.	
1:1000	Zkoušel		Platí od:	B 99

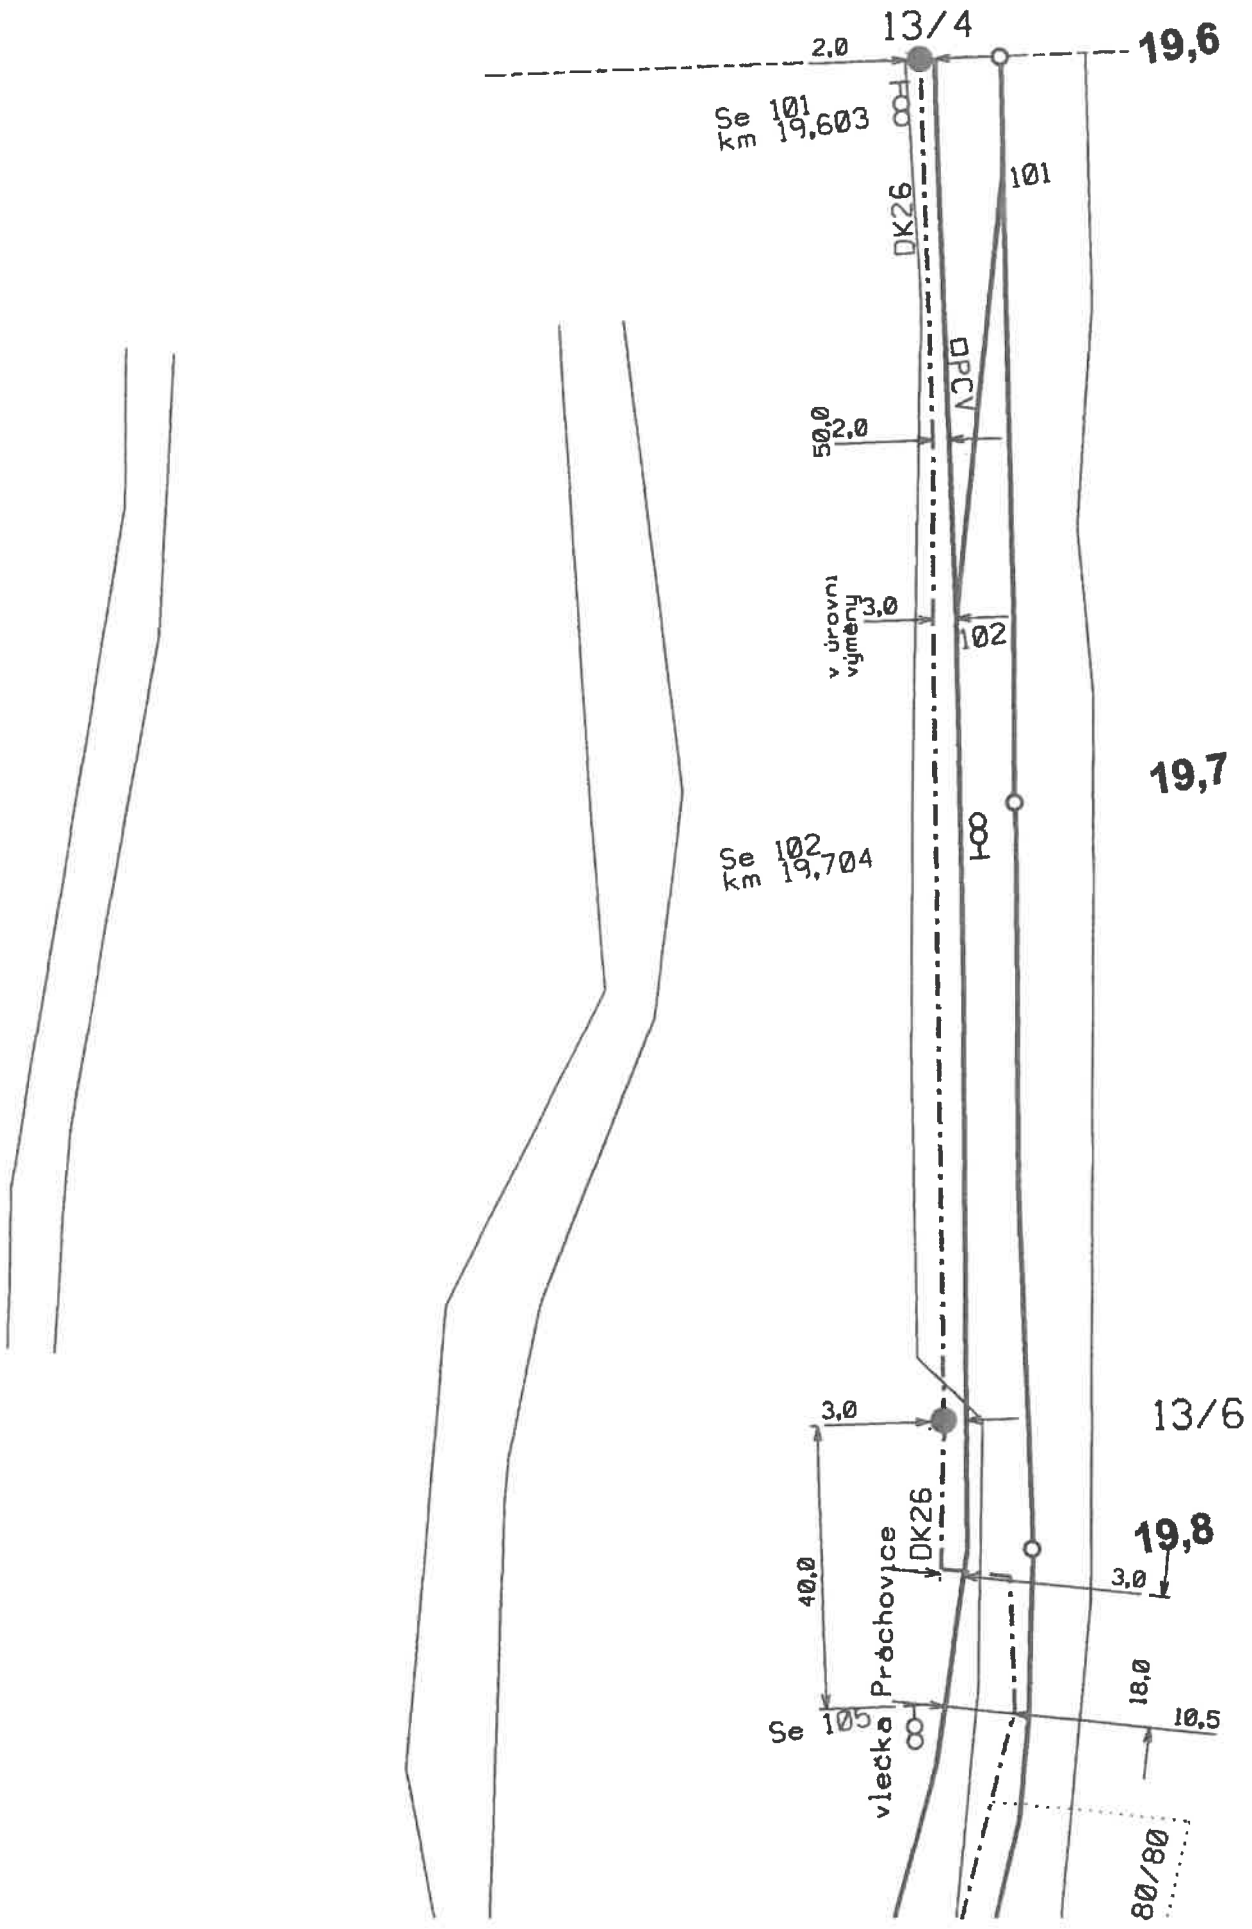
13/4
19,6
2,0
Se km 101 19,603
101
DK26
DPCV
50,0
2,0
v úrovni výměny
3,0
102
19,7
Se km 102 19,704
13/6
3,0
19,8
DK26
Prachovice
40,0
3,0
18,0
10,5
Se 105
vlečka
80/80

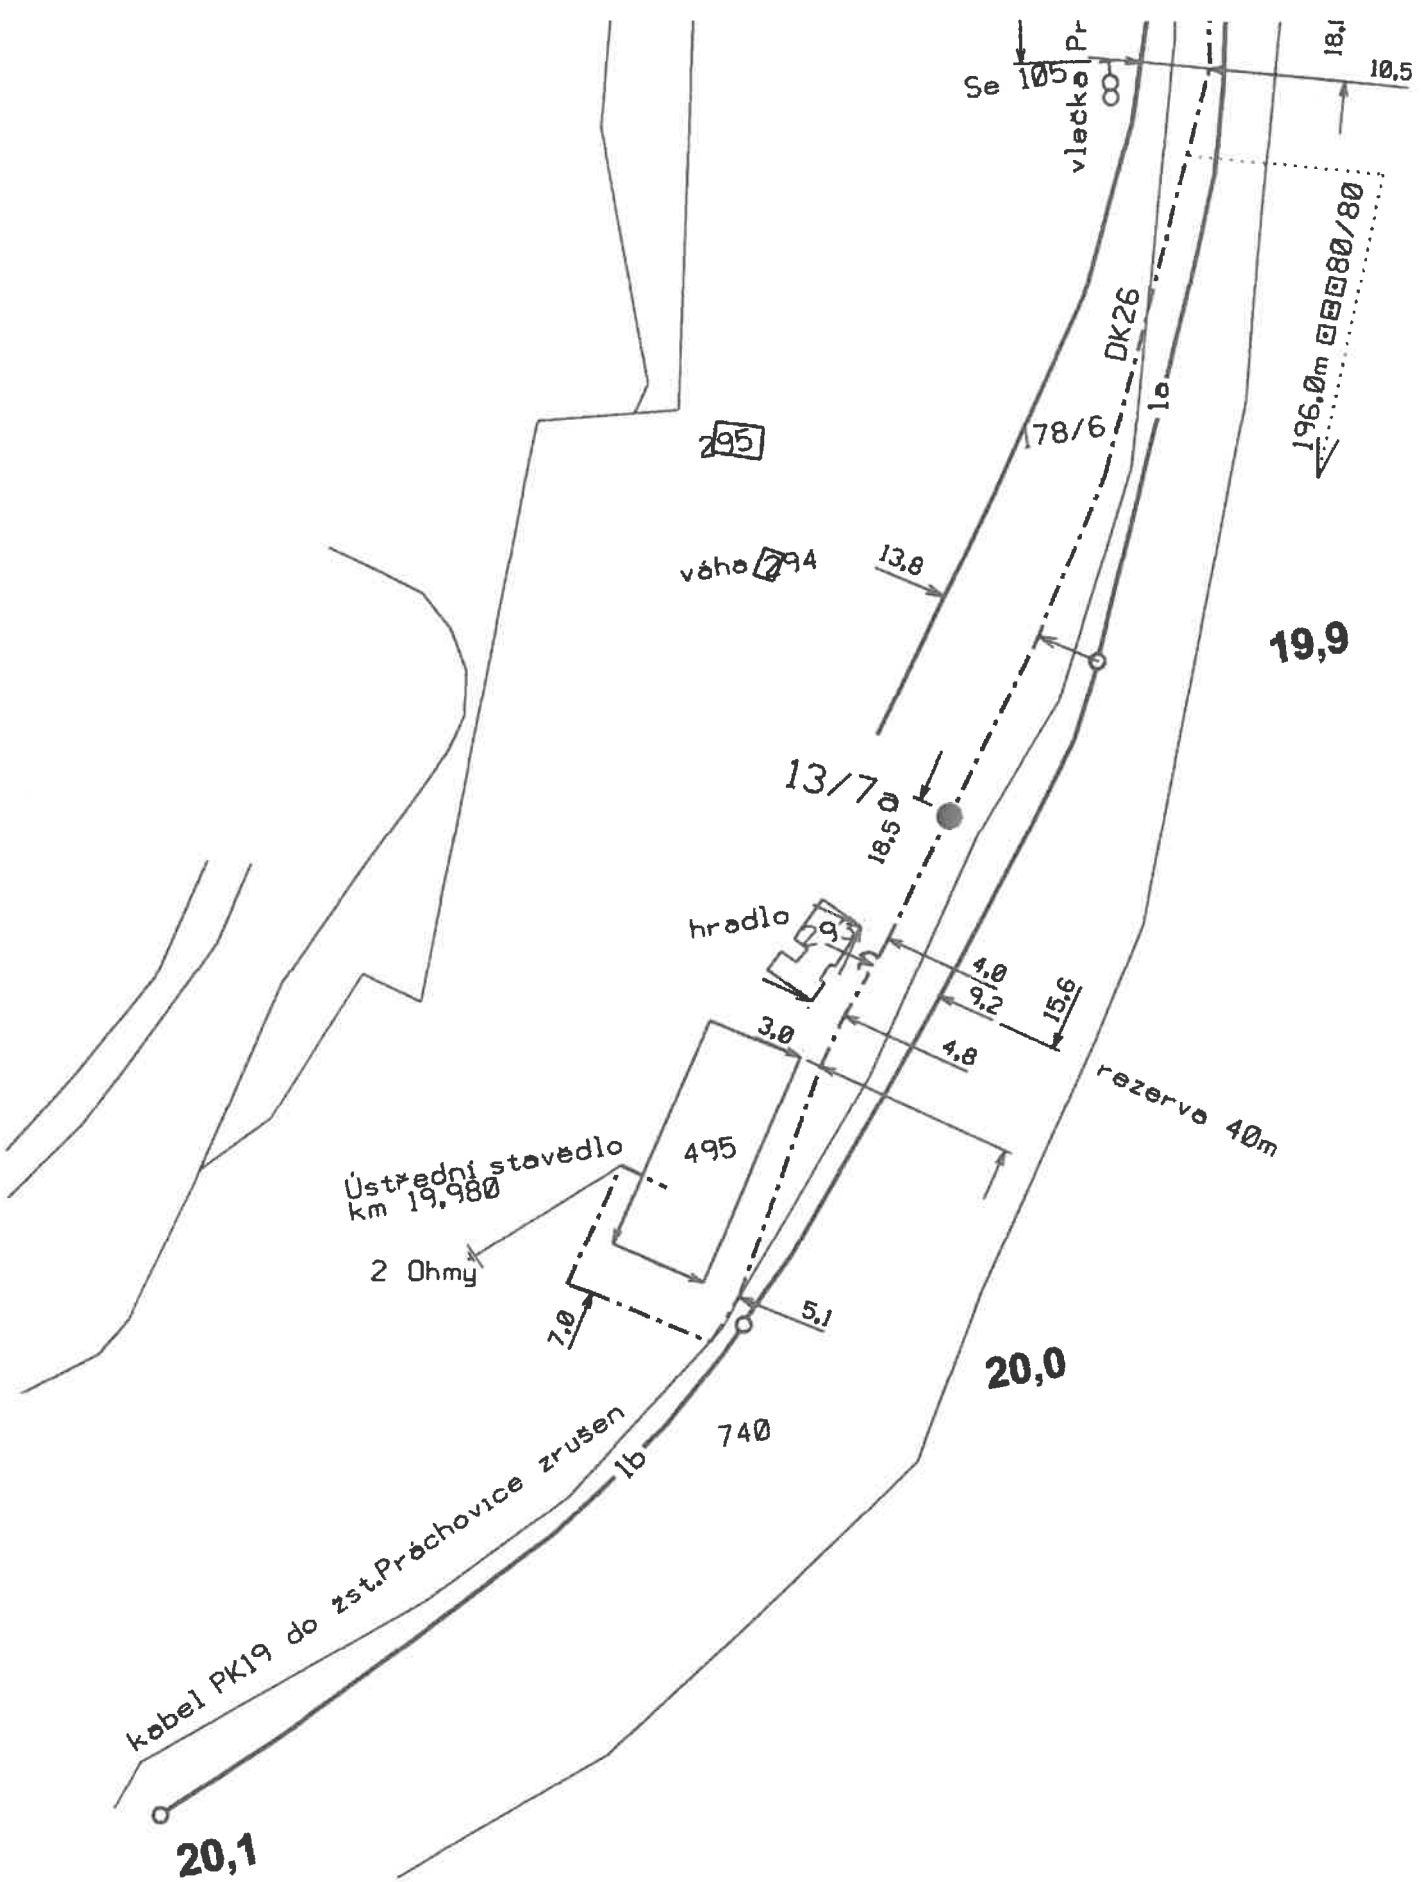

Se 105
vlečka Pr
18,1
10,5
196,0m 80/80
DK26
1a
78/6
295
294
věha
13,8
19,9
13/7a
18,5
hradlo
93
4,0
9,2
15,6
3,0
4,8
rezerva 40m
Ústřední stavědlo
km 19,980
2 Ohmy
495
7,0
5,1
20,0
740
kabel PK19 do zst.Prachovice zrusen
1b
20,1

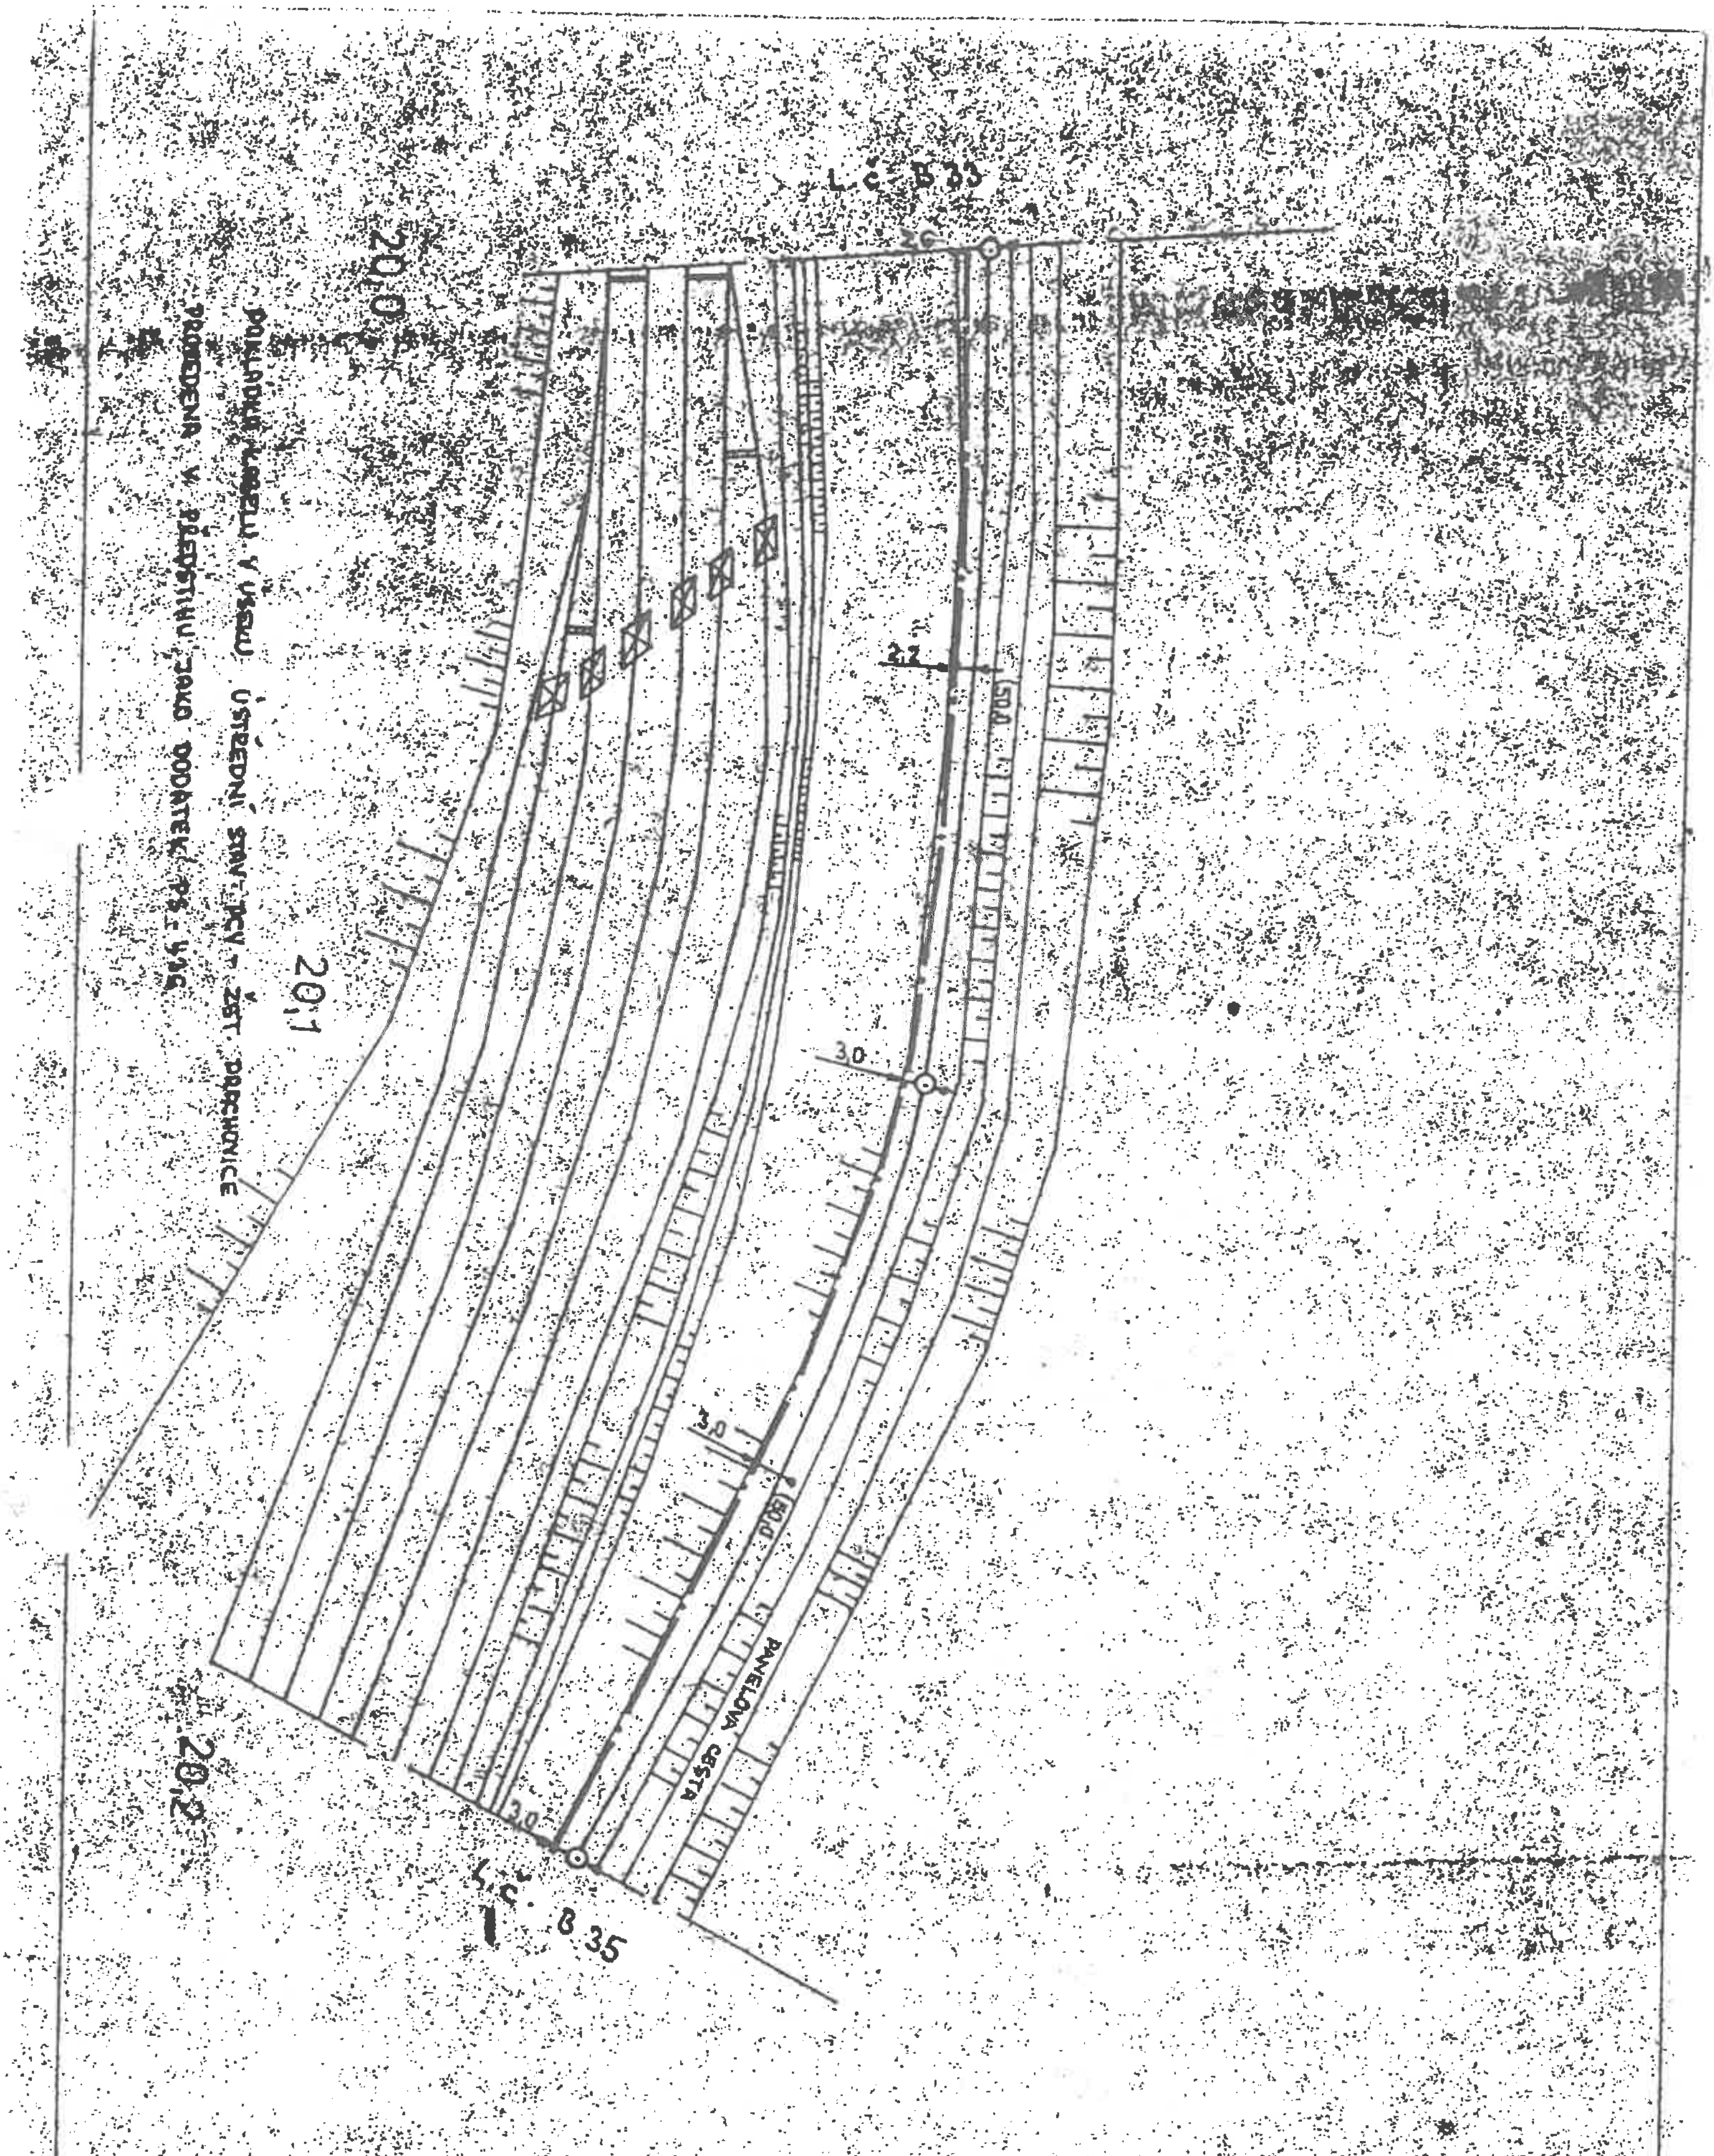


AŽD	Navrhl		Porucha č.	Her. Městec - Prachovice
	Kreslil	Kolář (signature)	Oprava č.	
1:1000	Zkoušel		Platí od:	B 34 102

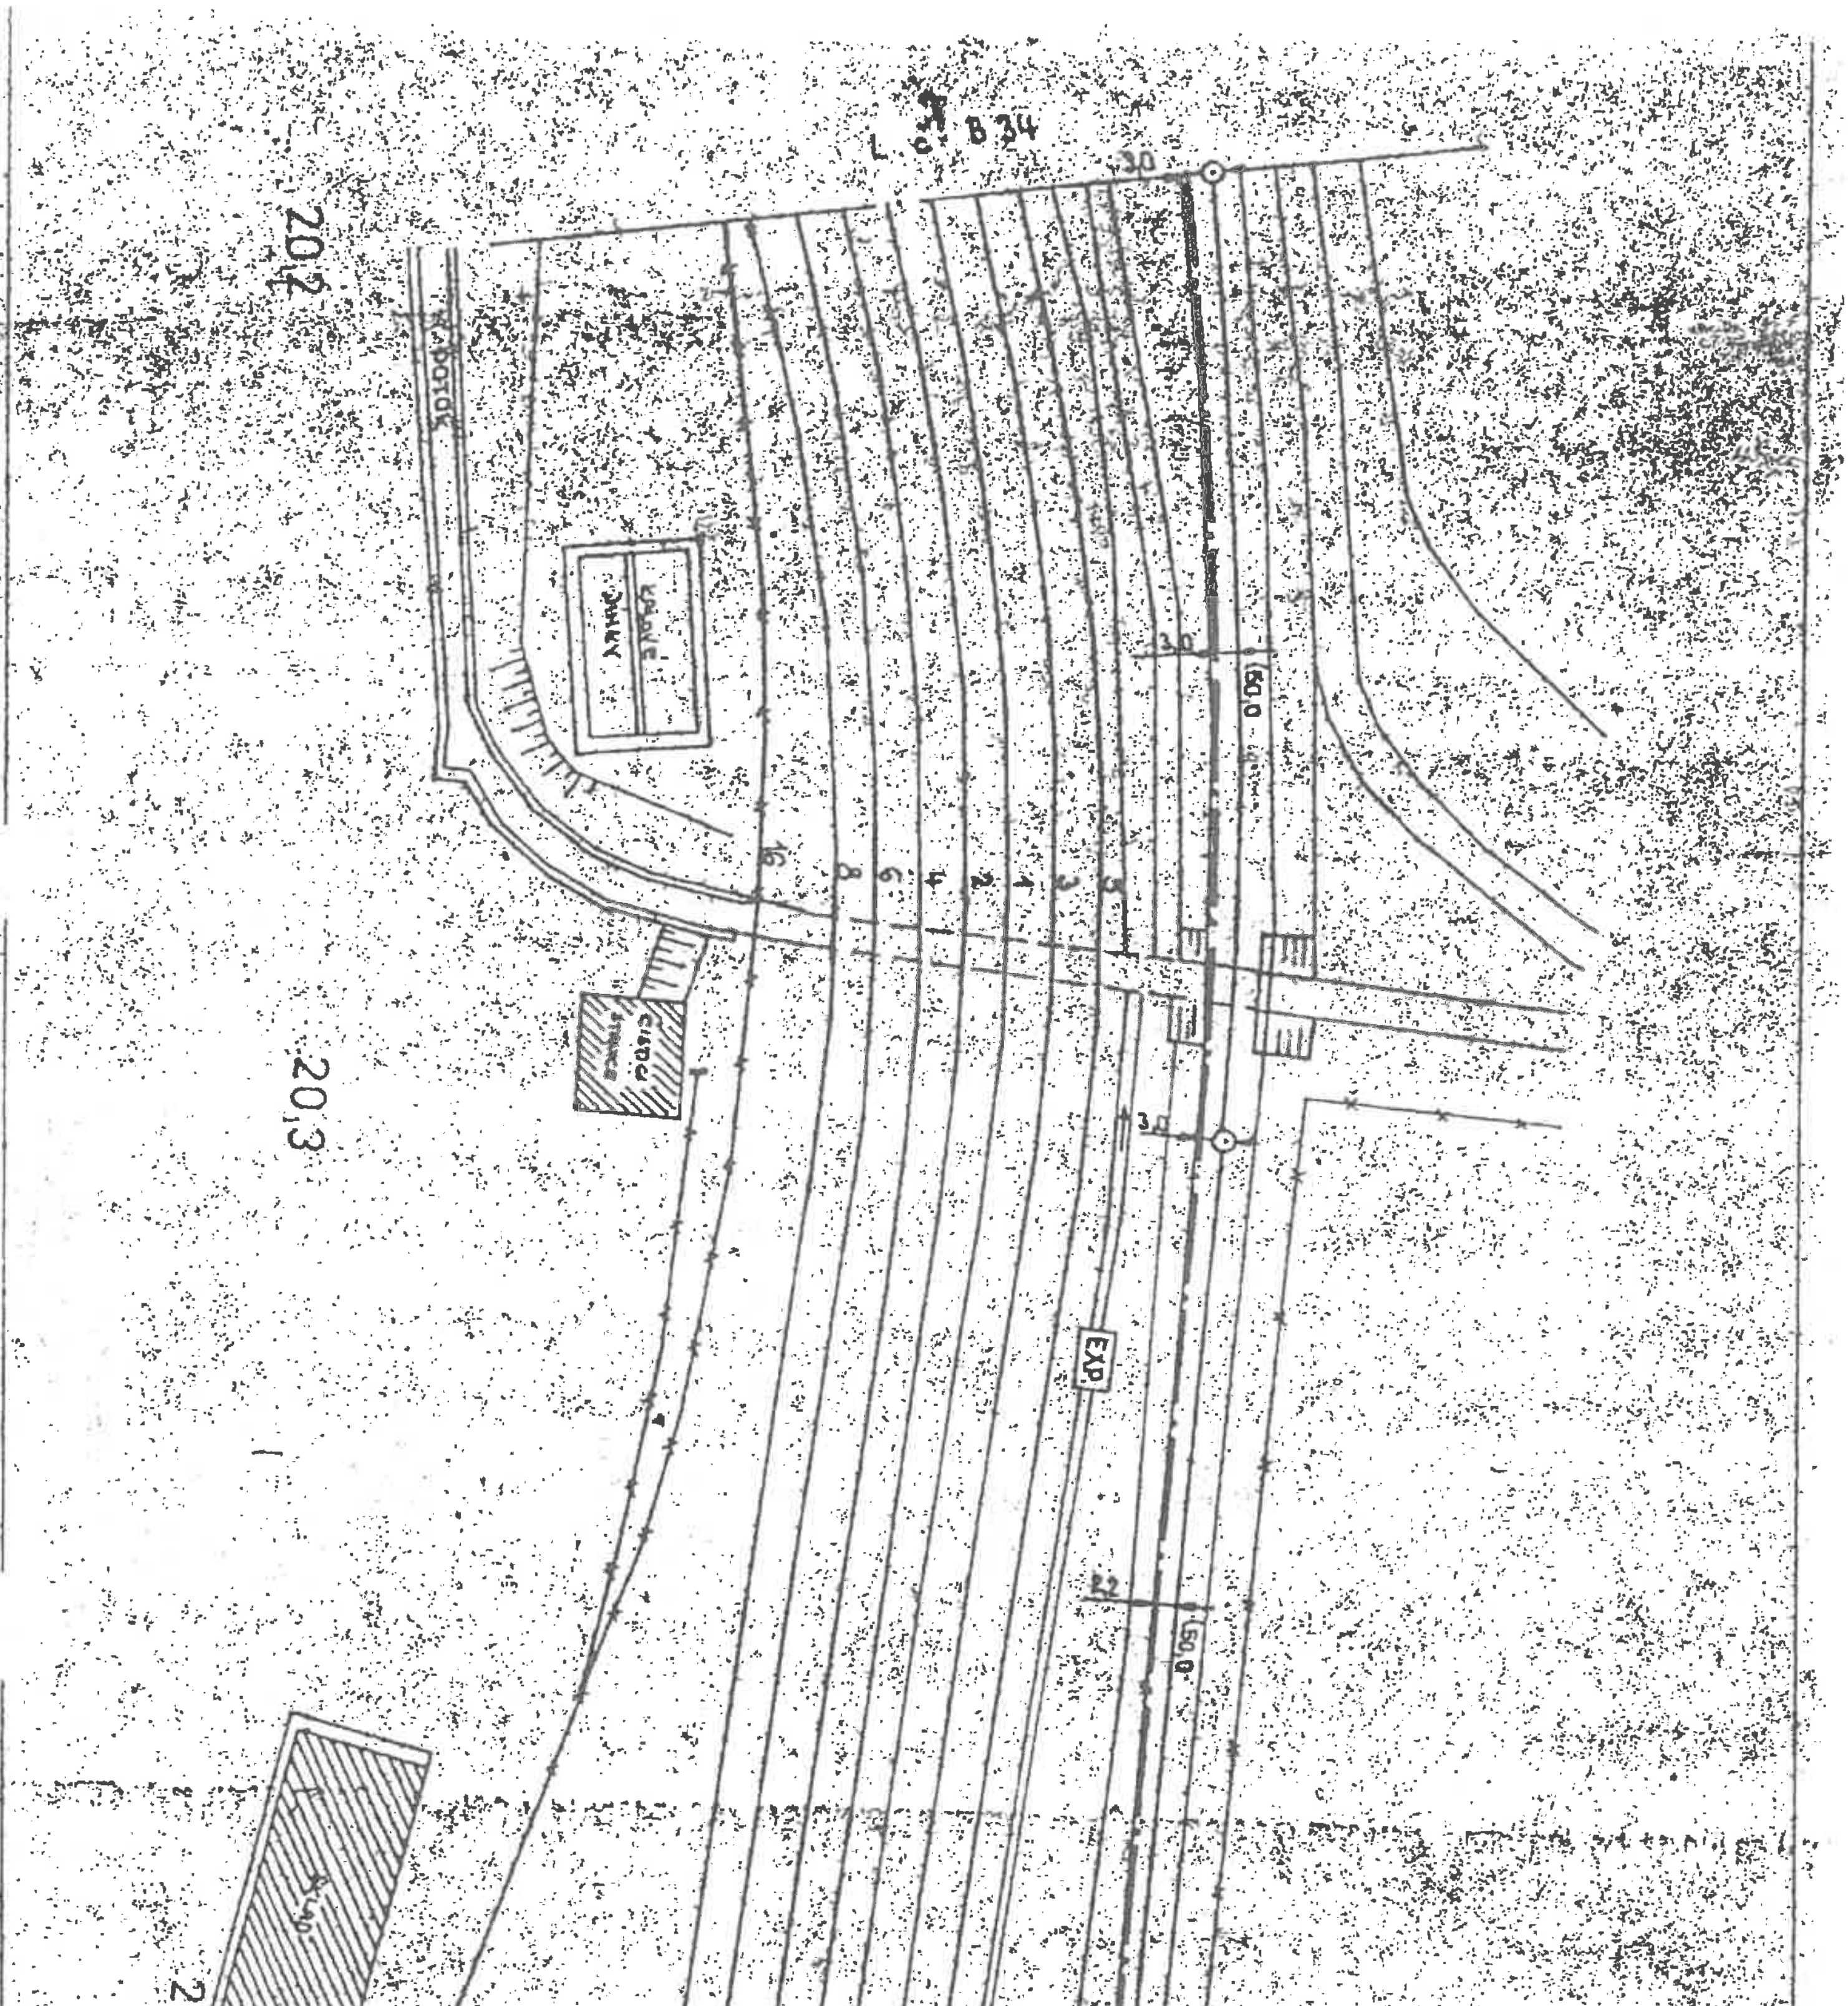

AŽD	Navrhl		Porucha č.	~~Heř. Městec~~ Prachovice
	Kreslil		Oprava č.	
1:1000	Zkoušel		Platí od:	B 35 1/03

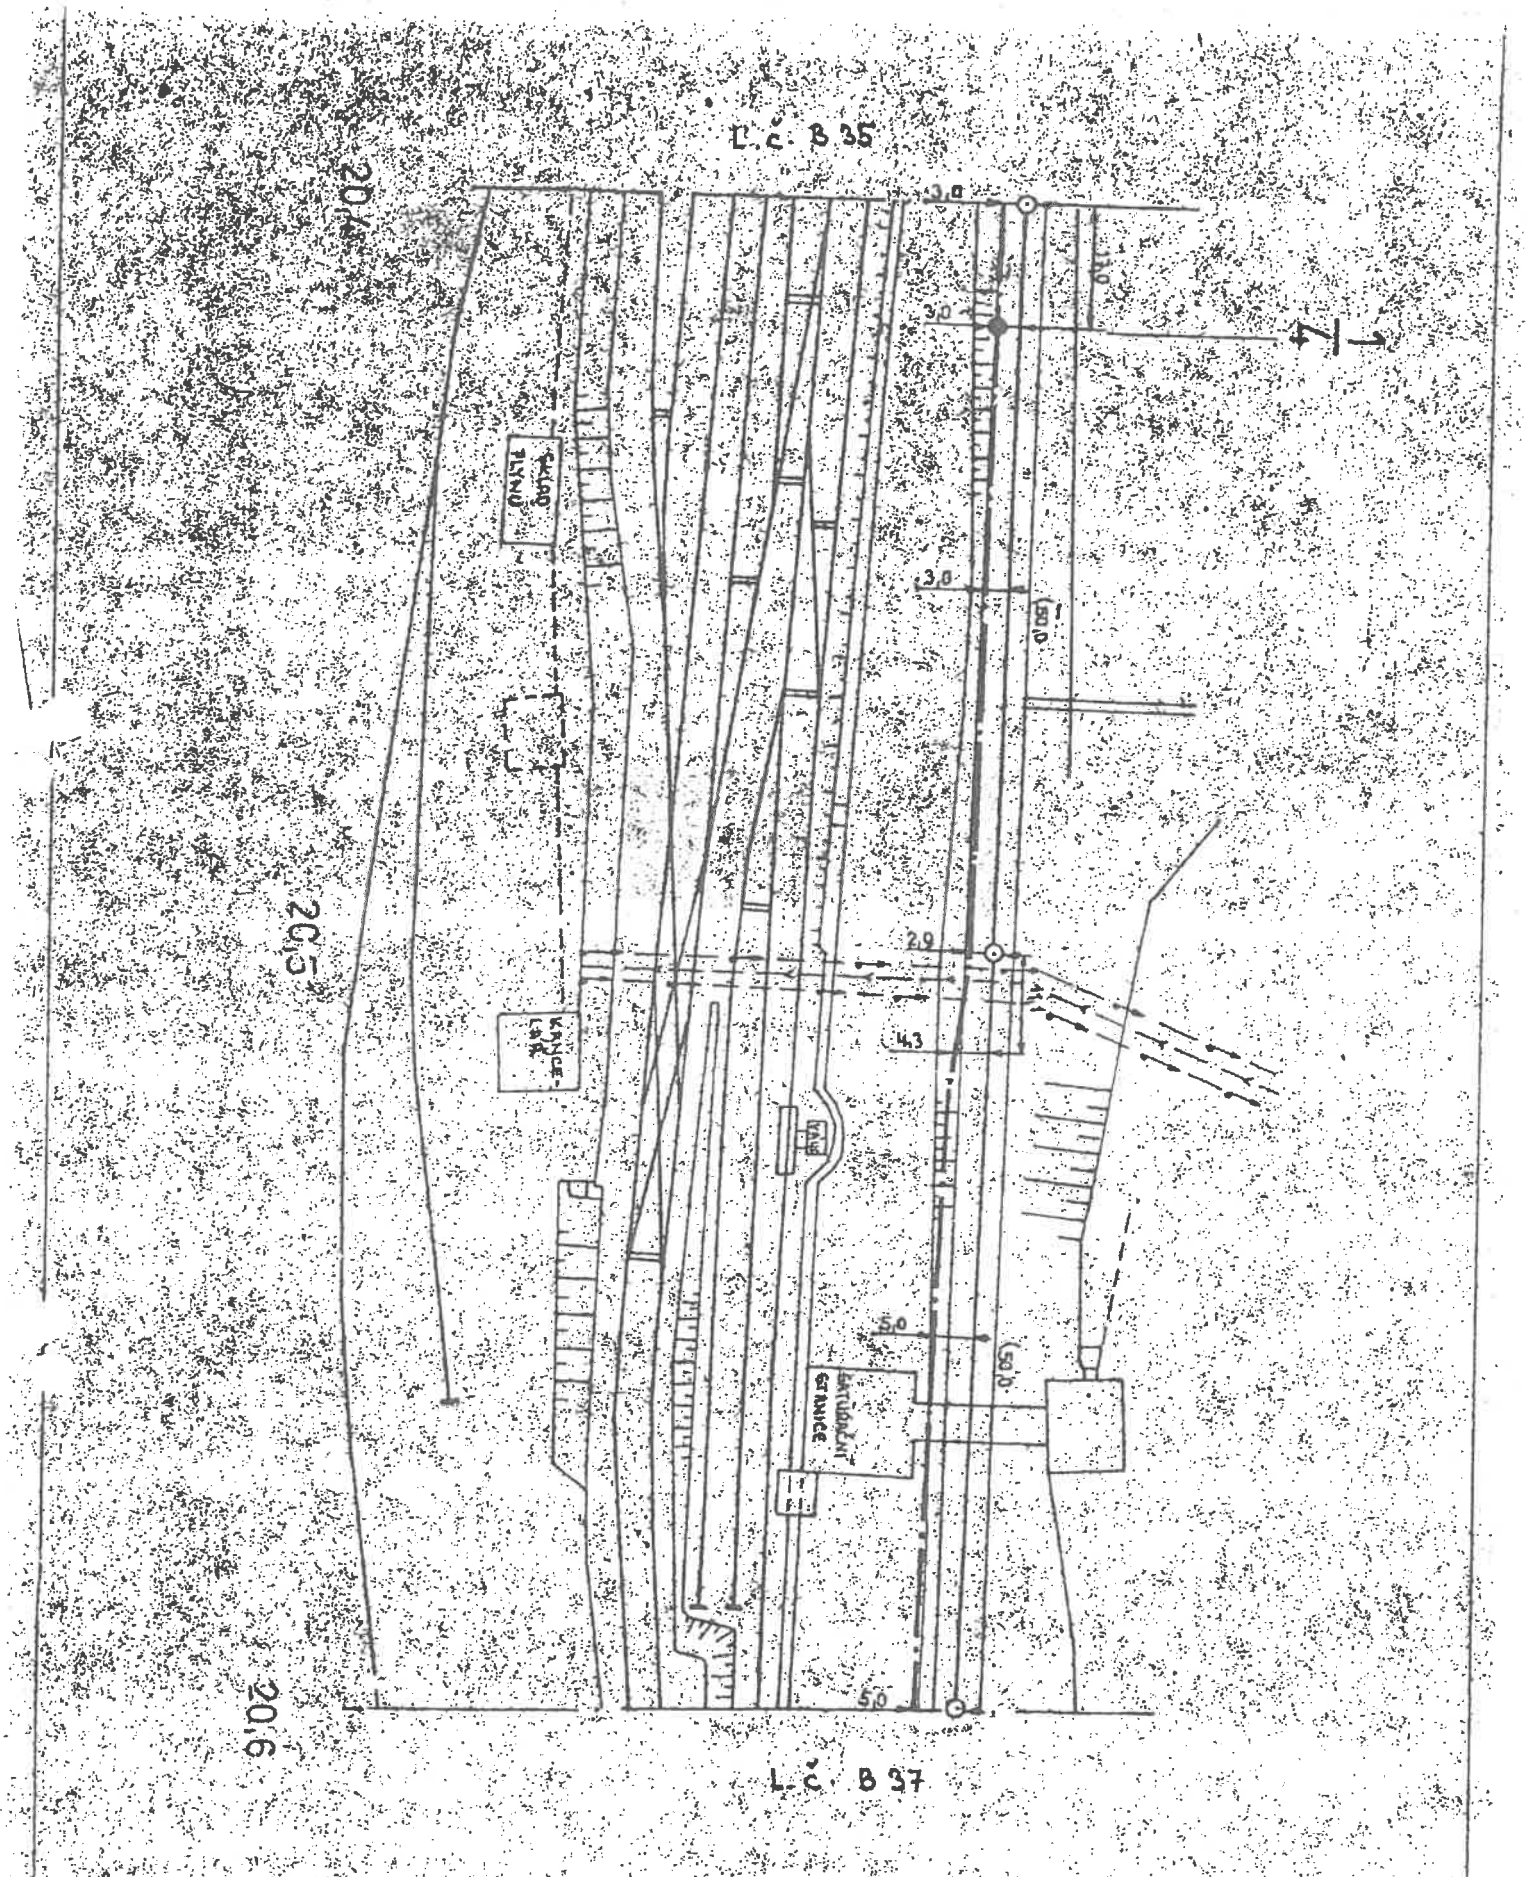


AŽD	Navrhl		Porucha č.	Heř. Městec – Prachovice
	Kreslil	Kalkul	Oprava č.	
1:000	Zkoušel		Platí od	B 36/104

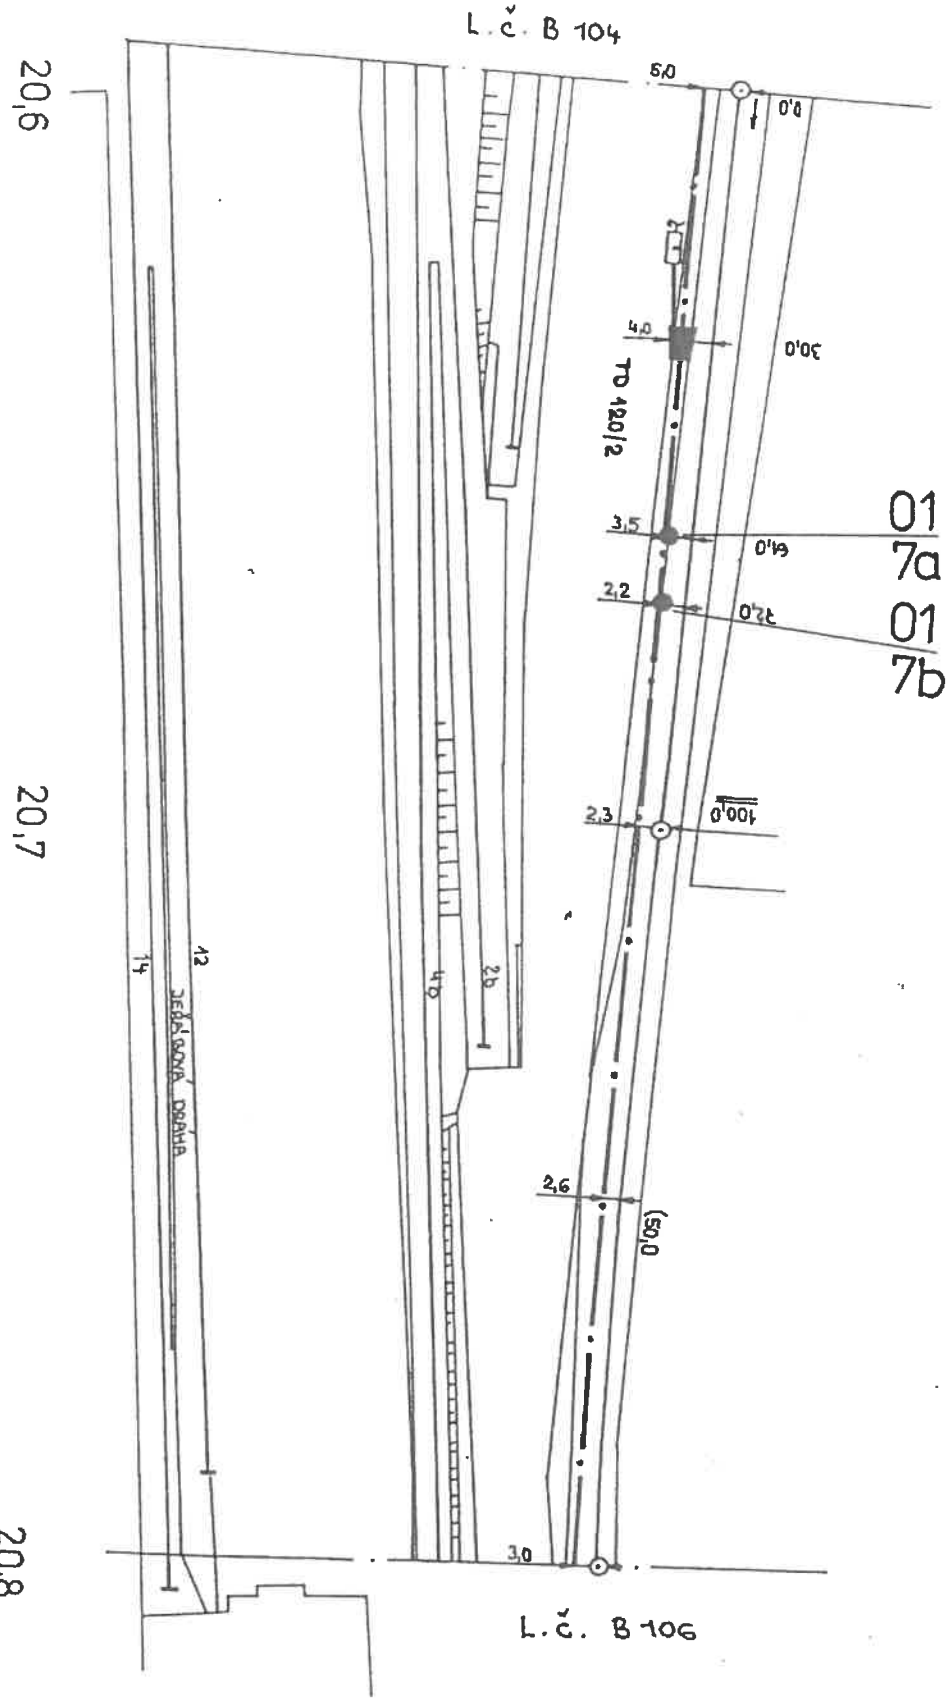

VIO NA BETONOVÉM SLOUPU - km: 20,630


30.3.93

AŽD	Navrhl		Porucha č.		Heř.Městec-Prachovice
	Kreslil	Kolínek	Oprava č.		B105
1:1 000	Zkoušel		Platí od:		

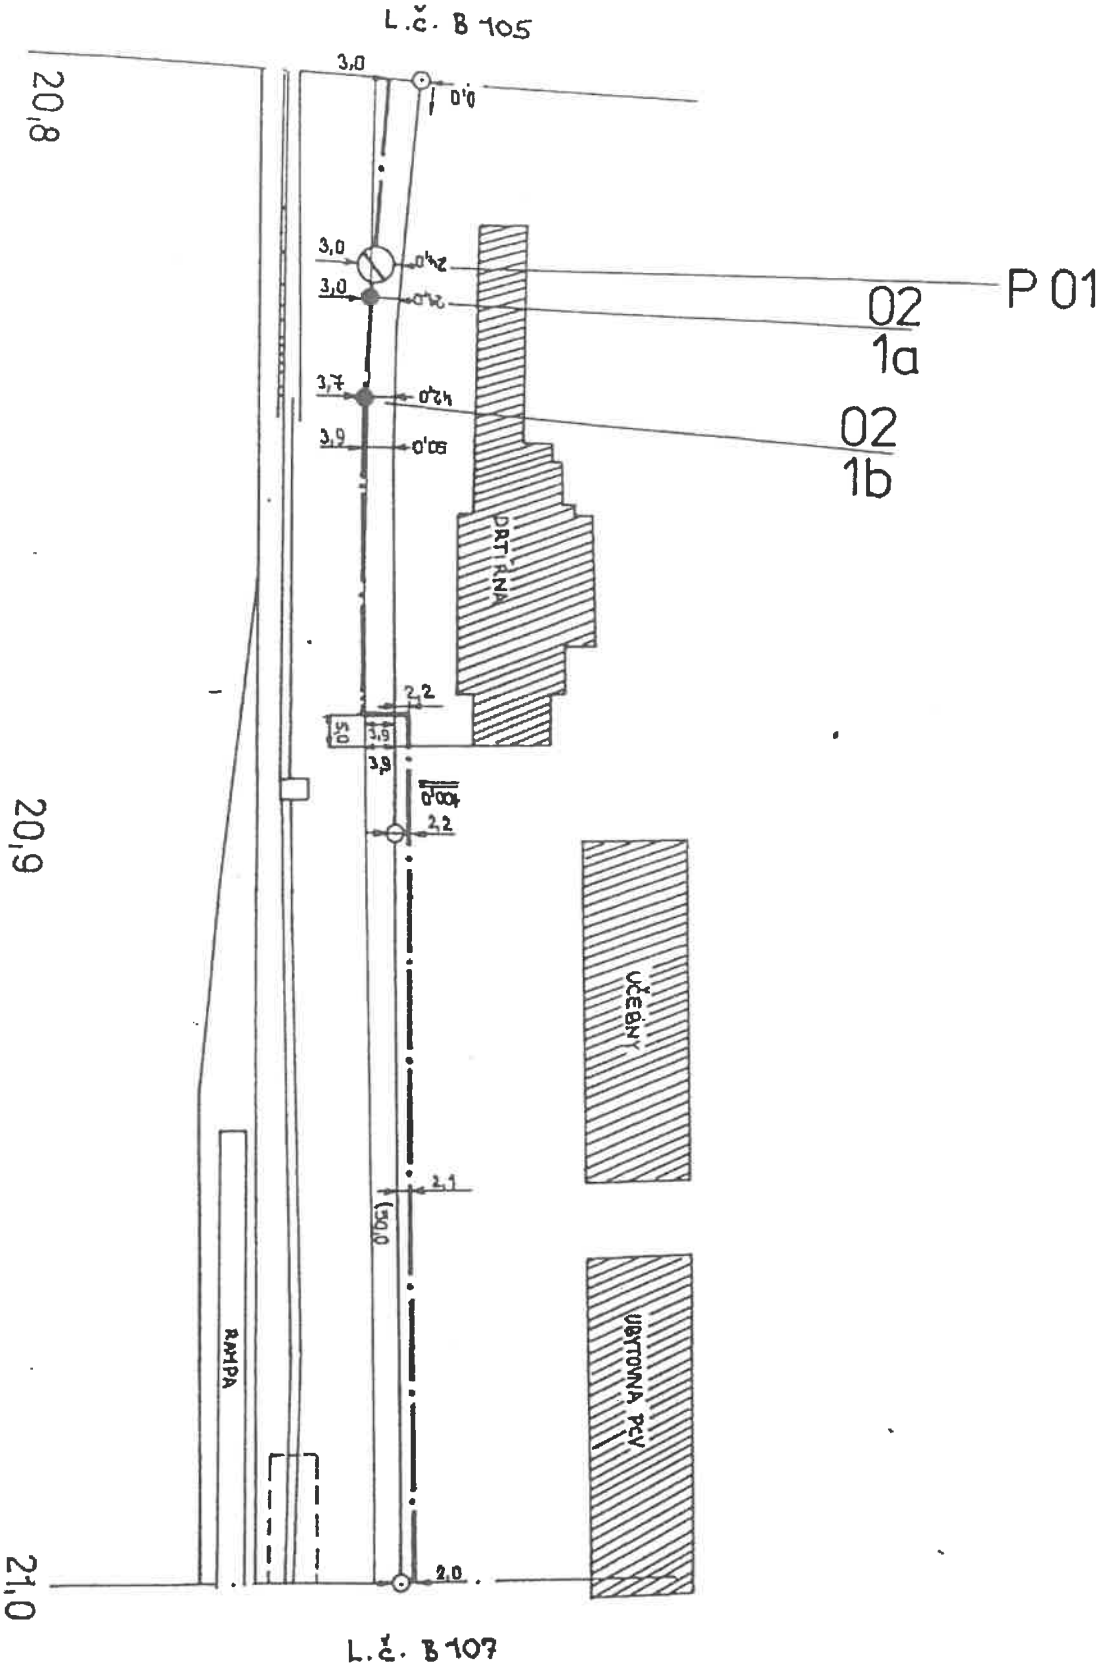

30.3.93

AŽD	Navrhl		Porucha č.												Heř. Městec-Prachovice
	Kreslil	Kolbel	Oprava č.												
1:1000	Zkoušel		Platí od:												B106

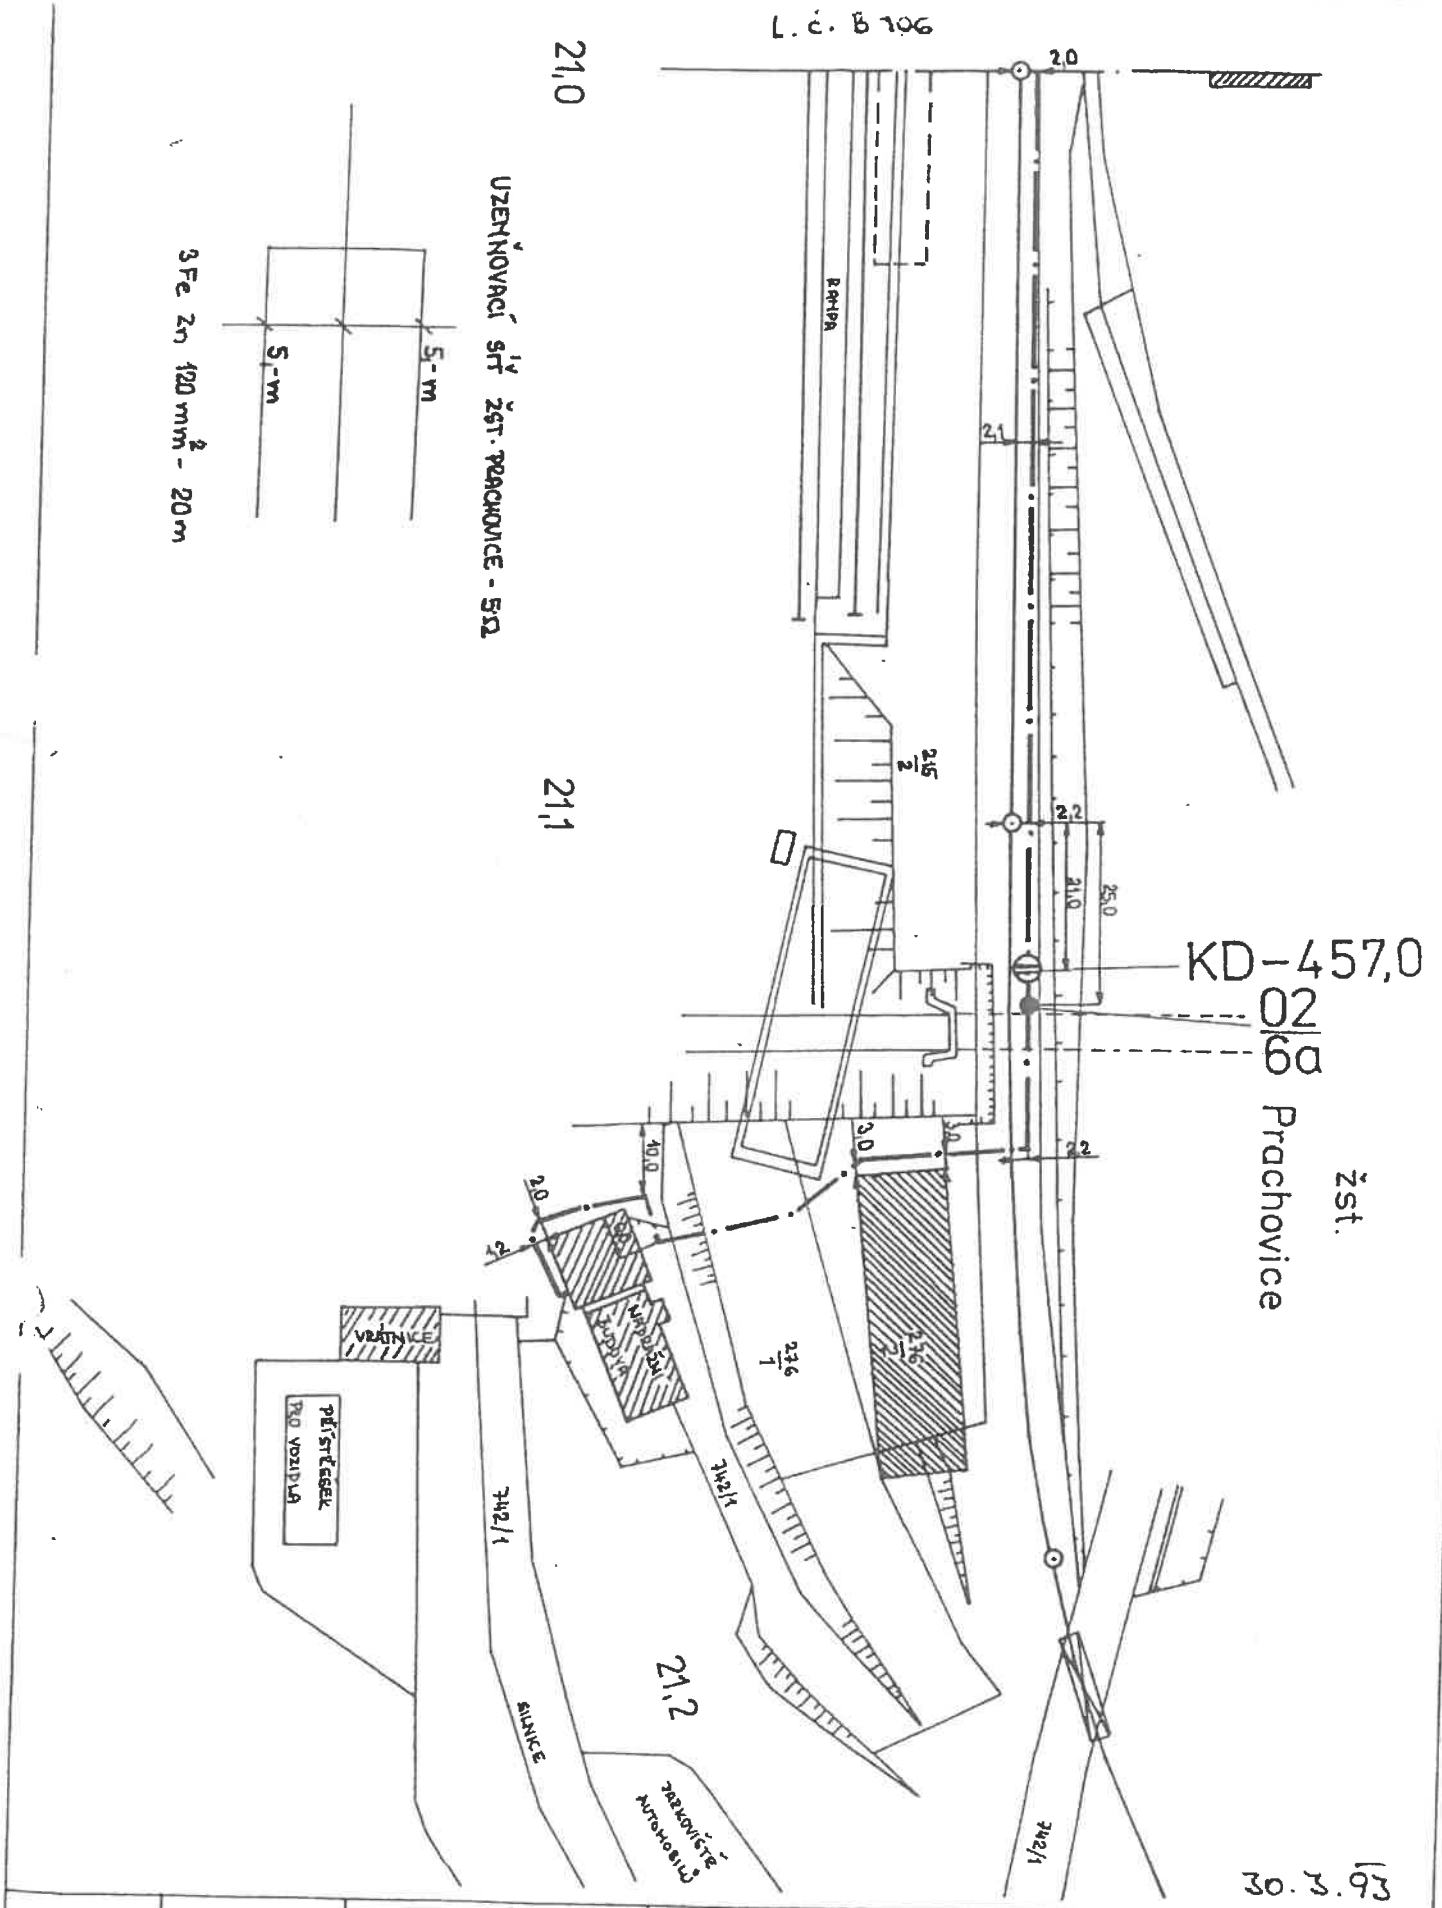

AŽD	Navrhl		Porucha č.	Heř. Městec - Prachovice
	Kreslil	Kolbuch	Oprava č.	
1:1000	Zkoušel		Platí od:	B 107