1 Půdorys tvaru | M 1 : 100

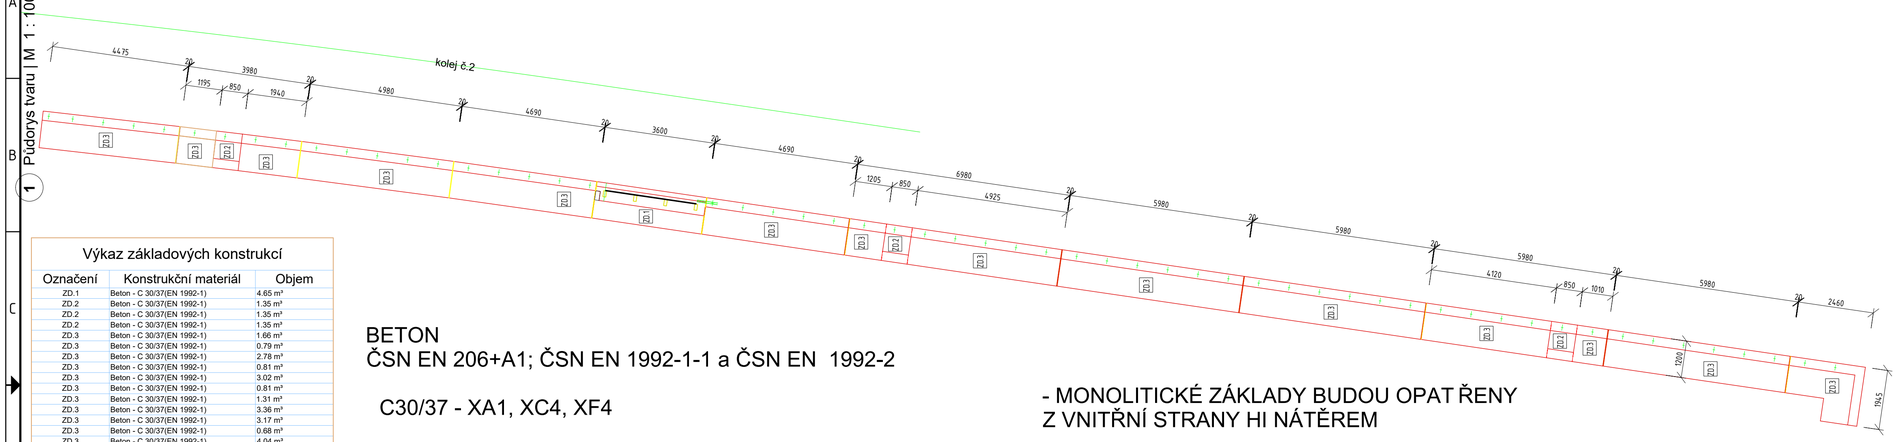

Výkaz základových konstrukcí

Označení	Konstrukční materiál	Objem
ZD.1	Beton - C 30/37(EN 1992-1)	4.65 m³
ZD.2	Beton - C 30/37(EN 1992-1)	1.35 m³
ZD.2	Beton - C 30/37(EN 1992-1)	1.35 m³
ZD.2	Beton - C 30/37(EN 1992-1)	1.35 m³
ZD.3	Beton - C 30/37(EN 1992-1)	1.66 m³
ZD.3	Beton - C 30/37(EN 1992-1)	0.79 m³
ZD.3	Beton - C 30/37(EN 1992-1)	2.78 m³
ZD.3	Beton - C 30/37(EN 1992-1)	0.81 m³
ZD.3	Beton - C 30/37(EN 1992-1)	3.02 m³
ZD.3	Beton - C 30/37(EN 1992-1)	0.81 m³
ZD.3	Beton - C 30/37(EN 1992-1)	1.31 m³
ZD.3	Beton - C 30/37(EN 1992-1)	3.36 m³
ZD.3	Beton - C 30/37(EN 1992-1)	3.17 m³
ZD.3	Beton - C 30/37(EN 1992-1)	0.68 m³
ZD.3	Beton - C 30/37(EN 1992-1)	4.04 m³
ZD.3	Beton - C 30/37(EN 1992-1)	4.04 m³
ZD.3	Beton - C 30/37(EN 1992-1)	4.04 m³
ZD.3	Beton - C 30/37(EN 1992-1)	3.33 m³
ZD.3	Beton - C 30/37(EN 1992-1)	3.17 m³
Celkový součet:		45.70 m³

BETON
ČSN EN 206+A1; ČSN EN 1992-1-1 a ČSN EN 1992-2

C30/37 - XA1, XC4, XF4

- Zkosení pohledových hran- plastová rohová trojhranná lišta D20

- MONOLITICKÉ ZÁKLADY BUDOU OPAT ŘENY Z VNITŘNÍ STRANY HI NÁTĚREM

- DILATAČNÍ SPÁRY BUDOU TĚSNĚNY PRŮŽNÝM TMELEM

Detail úpravy tvaru základu p řístřešku ZD.1 (v místě uložení gajgru)

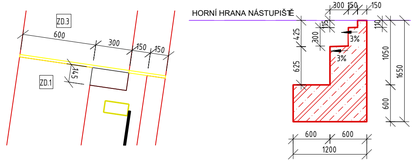

2 Příčný řez základem přístřešku ZD.1 | M 1 : 50

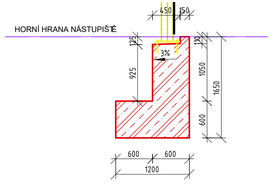

3 Příčný řez základem stožáru osvětlení ZD.2 | M 1 : 50

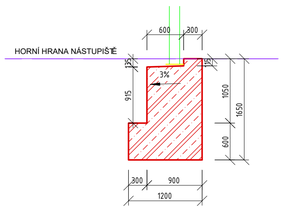

4 Příčný řez základem ZD.3 | M 1 : 50

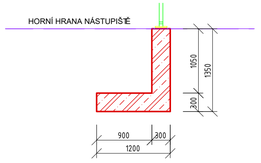

EVROPSKÁ UNIE
Evropské strukturální a investiční fondy
Operační program Doprava

Ministerstvo dopravy
Státní fond dopravní infrastruktury

Jiná ověření:

Parè:

Orientační schéma:

Razítko oprávněné osoby:

Podpis: Datum:

Revize:	Datum:	Popis:	Kontroloval:
002	08/2022	1. ETAPA- výstavba nástupišť v ŽST Heřmanův Městec	Ing. Michal Šobr
001	06/2022	1. ETAPA- výstavba nástupišť	Ing. Michal Šobr
000	02/2022	Odevzdání - Dokumentace se zapracovanými připomínkami	Ing. Michal Šobr
P02	10/2021	Odevzdání - DUSP k připomínkám	Ing. Michal Šobr

Stavebník/Investor:	**Správa železnic, státní organizace**	SPRÁVA ŽELEZNIC
Adresa:	Dlážděná 1003/7, 110 00 Praha 1	
Zástupce investora:	Stavební správa východ	
Adresa:	Nerudova 1, 779 00 Olomouc	

Zhotovitel díla:	**EXPROJEKT s.r.o.**	EXPROJEKT
Adresa:	Heršpická 758/13, 619 00 Brno	
Kontakt:	T: +420 533 312 000 E: info@exprojekt.cz	
Zhotovitel objektu:	**DRAWINGS s.r.o.**	DRAWINGS
Adresa:	Opavská 845, 721 00 Ostrava-Svinov	
Kontakt:	T: +420 533 312 000 E: info@drawings-ov.cz	
Hlavní projektant (HIP):	Ing. Igor Kekely	Specialista: Ing. Jaroslav Šmíd

Název stavby/akce:	**Rekonstrukce TZZ Přelouč - Prachovice** **1. etapa - výstavba nástupišť** **v ŽST Heřmanův Městec**		Označení investora: S621500628 Označení zhotovitele: 2020-202
Název části:	Nástupiště		Označení části: D.2.1.2
Název objektu/dílčí části:	ŽST Heřmanův Městec, nástupiště		Označení objektu/komplexu: **SO 15-12-01**
Název přílohy: Název dílčí části přílohy:	Výkres tvaru		Číslo přílohy: **3. 001**
Odpovědný projektant:	Zpracovatel přílohy:	Měřítko: 1:50;1:100	Stupeň dokumentace: **DUSP+PDPS**
Ing. Tomáš Král	Ing. Patrik Misař	Formáty: [4 x A4]	
Kraj:	Katastrální území:	TUDU:	**Smluvní datum zpracování:**
Pardubický	Heřmanův Městec [638731]	1541 C1	**19. 8. 2022**

Označení investora: S 6 2 1 5 0 0 6 2 8 _ Stupeň dokumentace: P D P S _ Část: D 2 1 2 _ Objekt: S O 1 5 1 2 0 1 X X X _ Podobjekt: _ _ _ Příloha: 3 _ 0 0 1 _ 0 0 2
(Prostor pro další informace)