


KATASTRÁLNÍ SITUACE, 1:500

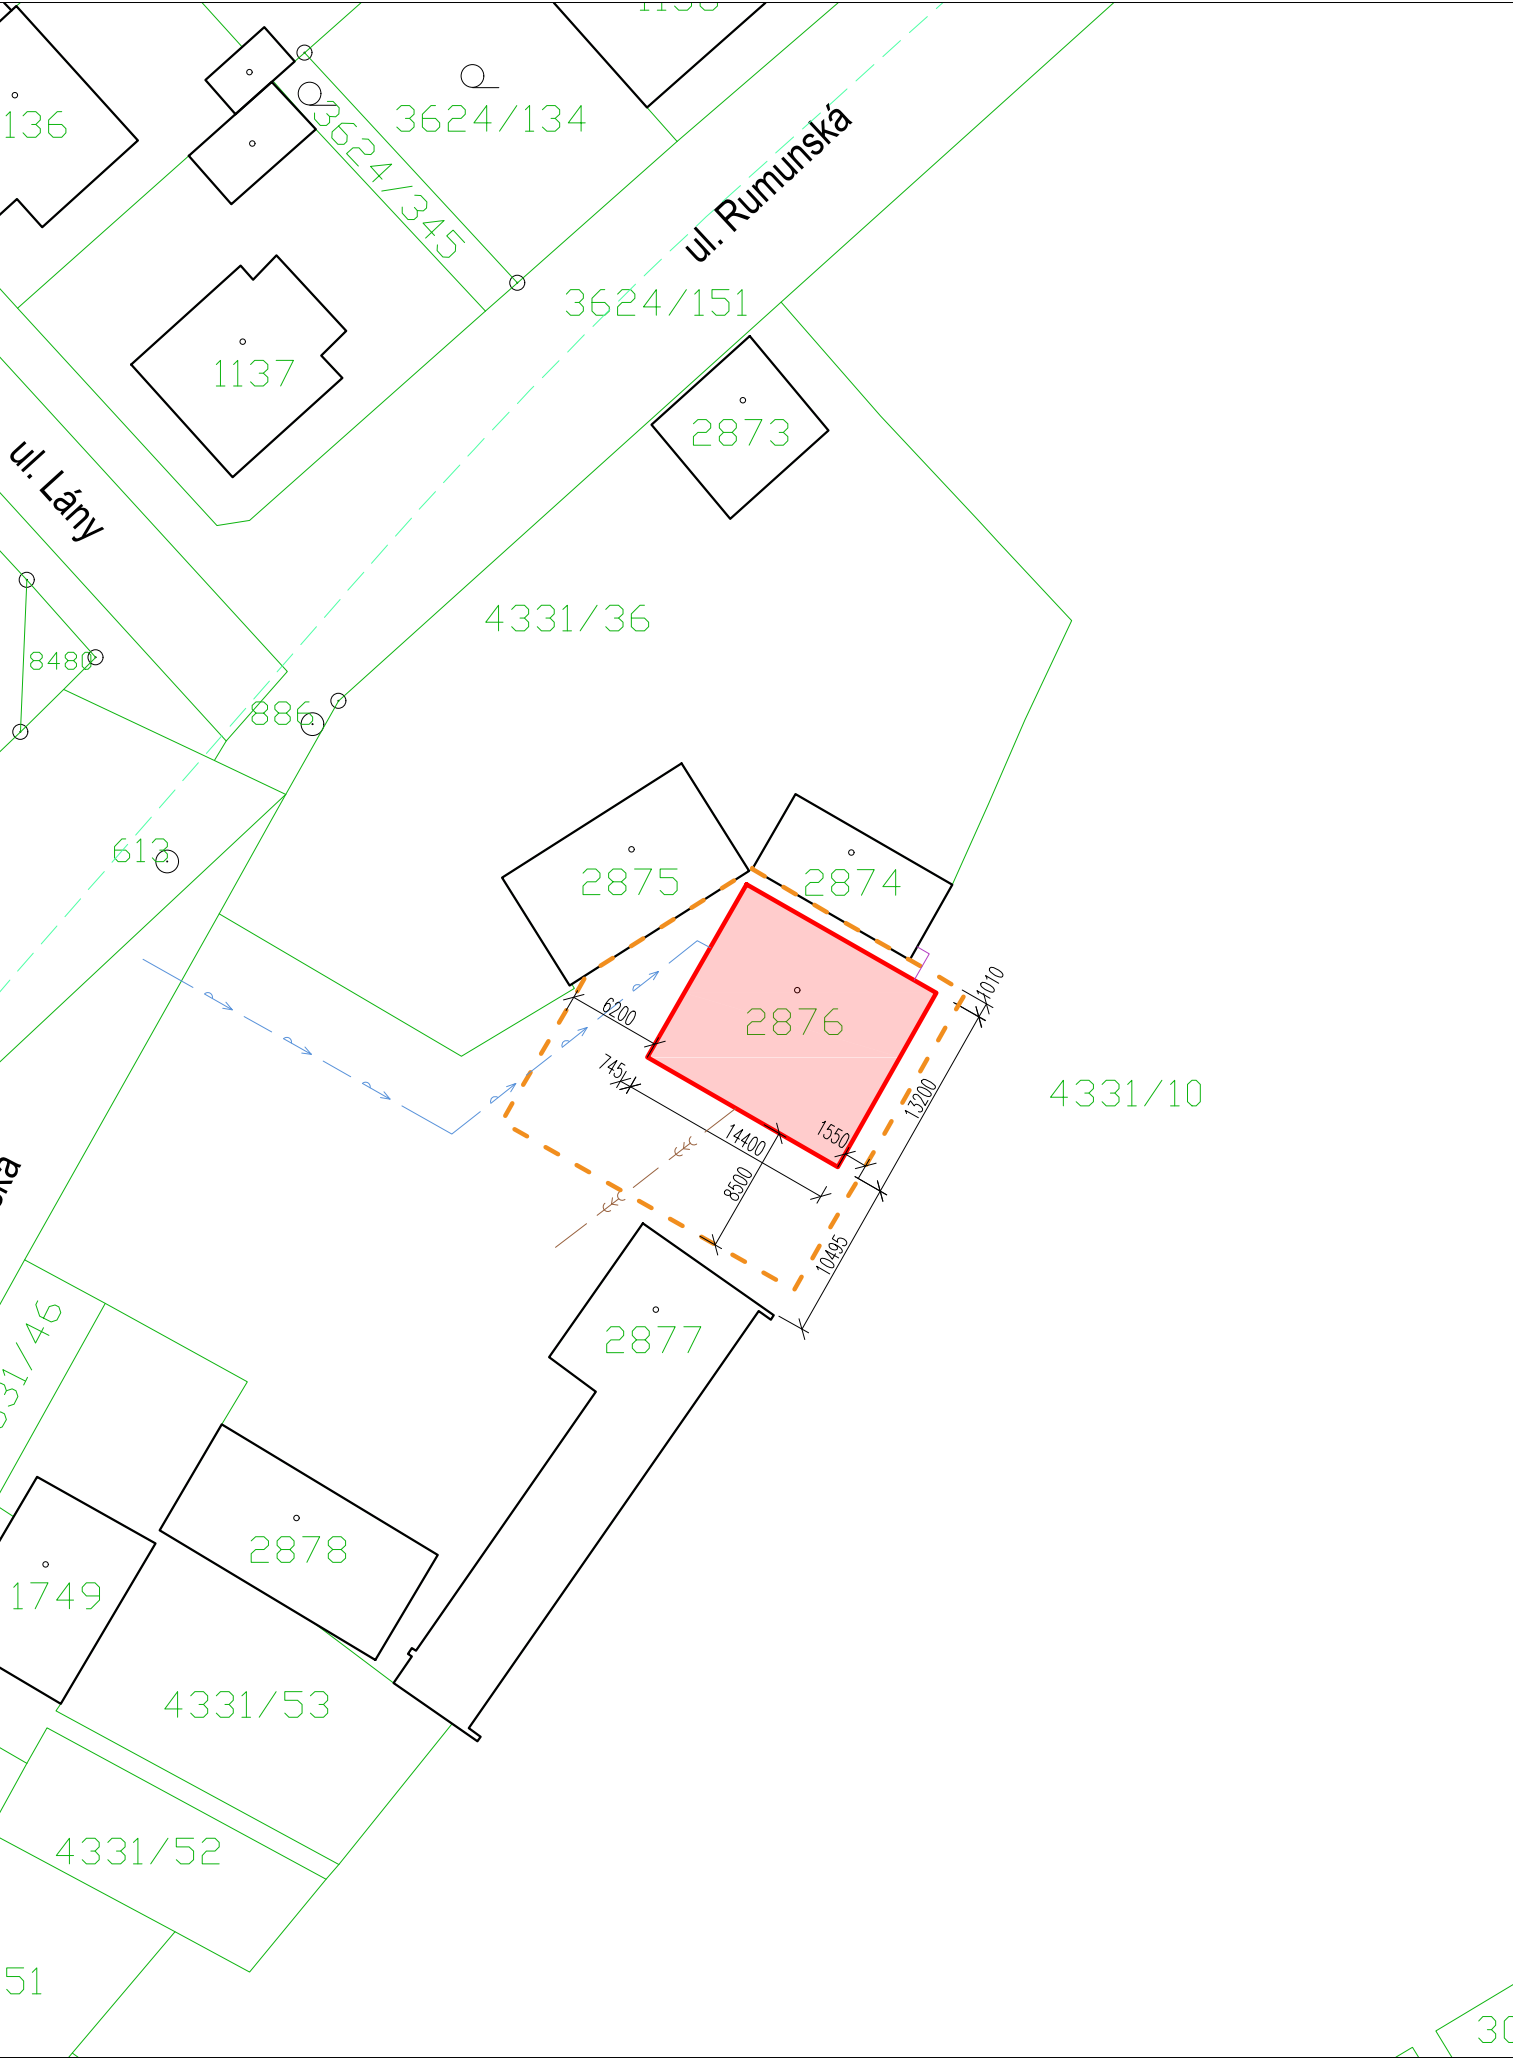

INFORMACE O PARCELE:

Parcelní číslo: st. 2876
Obec: Veselí nad Moravou [586722]
Katastrální území: Veselí-Předměstí [780731]
Číslo LV: 502
Výměra [m2]: 192
Typ parcely: Parcela katastru nemovitostí
Druh pozemku: zastavěná plocha a nádvoří

Součástí je stavba
Budova bez čísla popisného nebo evidenčního: stavba pro administrativu
Stavba stojí na pozemku: p. č. st. 2876

LEGENDA:

- ODSTRAŇOVANÝ OBJEKT
- STÁVAJÍCÍ OBJEKTY
- KATASTR NEMOVITOSTÍ
- DOPRAVNÍ NAPOJENÍ STAVBY/STAVENIŠTĚ
- POZEMKY DOTČENÉ STAVBOU

LEGENDA INŽENÝRSKÝCH SÍTÍ:

- VODOVOD - STÁVAJÍCÍ
- VEDENÍ NN - STÁVAJÍCÍ
- JEDNOTNÁ KANALIZACE - STÁVAJÍCÍ
- OCHRANNÉ PÁSMO DRÁHY

POZN.:

POLOHA INŽENÝRSKÝCH SÍTÍ JE POUZE ORIENTAČNÍ, NUTNO OVĚRIT A VYTÝČIT SÍTĚ PŘED ZAHÁJENÍM PRACÍ. ODPOJENÍ OBJEKTU BUDE PROVEDENO V SOULADU S POŽADAVKY JEDNOTLIVÝCH SPRÁVCŮ.

		Ortenovo náměstí 1488/13 170 00 PRAHA IČ: 241 27 663 Tel.: +420 252 546 463, e-mail: info@engineers-cz.cz	
HLAVNÍ PROJEKTANT:	Ing. Pavel Zemek		
ODPOVĚDNÝ PROJEKTANT:	Ing. Pavel Zemek		
KRESLIL:	Ing. Jiří Čunek		
KONTROLOVAL:	Ing. Pavel Zemek		
Název projektu: ODSTRANĚNÍ PROVOZNÍ BUDOVY - VESELÍ NAD MORAVOU			
Stavebník: Správa železniční dopravní cesty, státní organizace Dlážděná 1003/7 110 00 Praha 1-Nové Město		Místo stavby: 698 01 Veselí nad Moravou	Katastrální území : Veselí-Předměstí [780731] Parcelní čísla: st. 2876
Obsah výkresu: KATASTRÁLNÍ SITUACE		Měřítko: 1:500	Stupeň PD: DSP
Část PD: C. Situční výkres	Číslo výkresu: 02	Datum: 10/2018	Revize: -
Formát: 2x A4 420x297	Zakázka: 153-2017	Paré:	