BOURACÍ PRÁCE

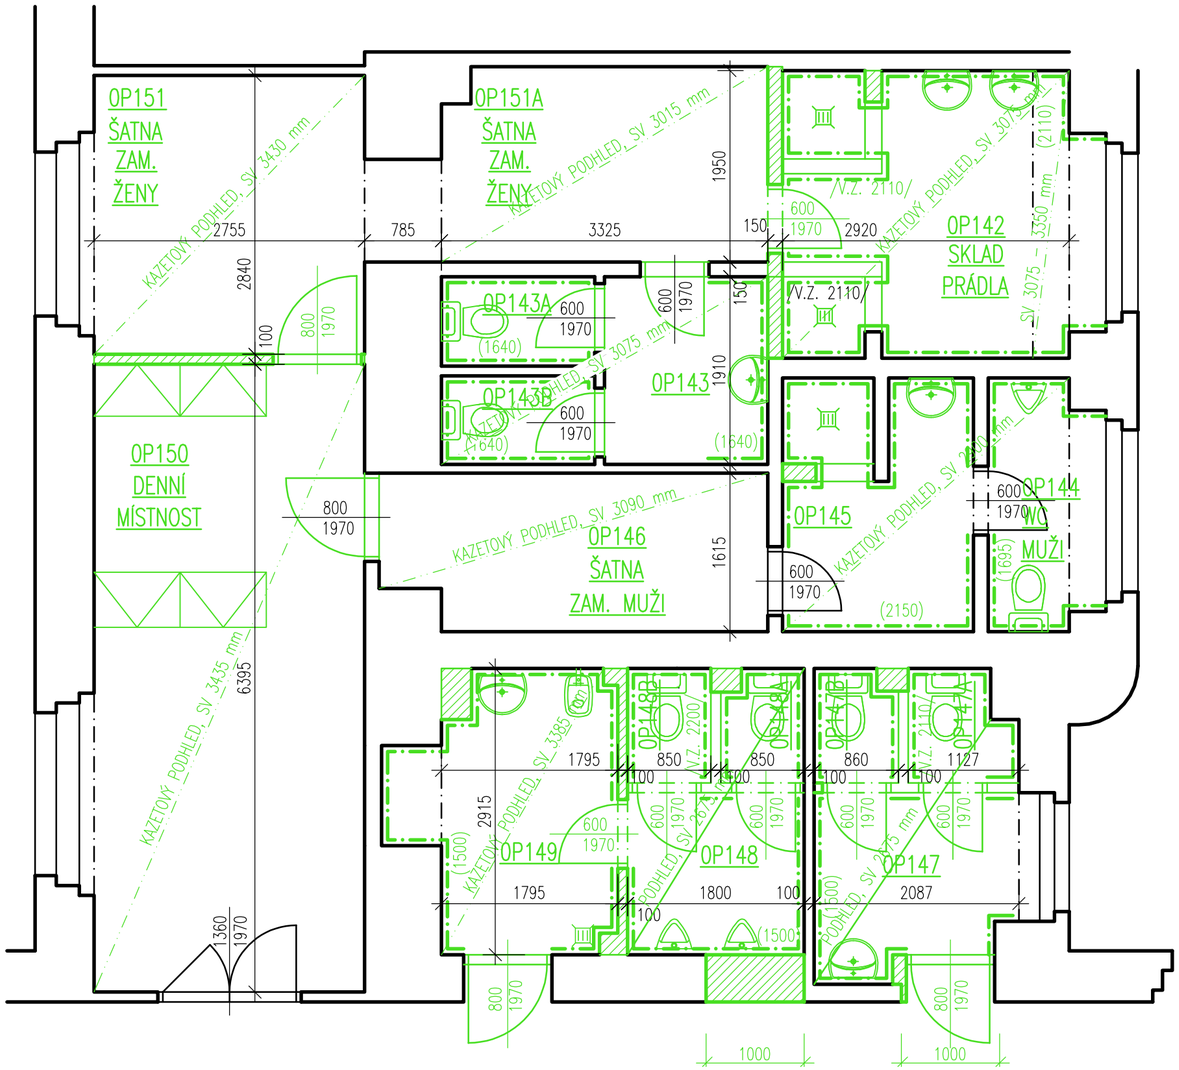

LEGENDA MÍSTNOSTÍ:

Č.M.	NÁZEV MÍSTNOSTI	PLOCHA [m²]	PODLAHA	OZN.	ÚPRAVA POVRCHU	POZNÁMKA
0P142	SKLAD PRÁDLA	8,91	KERAM. DLAŽBA	S02	OMÍTKA+KERAM. OBKLAD	
0P143	UMÝVÁRNA ŽENY	3,32	KERAM. DLAŽBA	S02	OMÍTKA+KERAM. OBKLAD	
0P143A	WC ŽENY	1,42	KERAM. DLAŽBA	S02	OMÍTKA+KERAM. OBKLAD	
0P143B	WC ŽENY	1,40	KERAM. DLAŽBA	S02	OMÍTKA+KERAM. OBKLAD	
0P144	WC MUŽI	2,90	KERAM. DLAŽBA	S02	OMÍTKA+KERAM. OBKLAD	
0P145	UM. MUŽI	4,91	KERAM. DLAŽBA	S02	OMÍTKA+KERAM. OBKLAD	
0P146	ŠATNA MUŽI	6,36	PVC	S03	OMÍTKA	
0P147	UMÝVÁRNA ŽENY	3,97	KERAM. DLAŽBA	S02	OMÍTKA+KERAM. OBKLAD	
0P147A	WC ŽENY	1,23	KERAM. DLAŽBA	S02	OMÍTKA+KERAM. OBKLAD	
0P147B	WC ŽENY	1,02	KERAM. DLAŽBA	S02	OMÍTKA+KERAM. OBKLAD	
0P148	WC MUŽI	3,04	KERAM. DLAŽBA	S02	OMÍTKA+KERAM. OBKLAD	
0P148A	WC MUŽI	1,10	KERAM. DLAŽBA	S02	OMÍTKA+KERAM. OBKLAD	
0P148B	WC MUŽI	1,06	KERAM. DLAŽBA	S02	OMÍTKA+KERAM. OBKLAD	
0P149	UMÝVÁRNA MUŽI	5,72	KERAM. DLAŽBA	S02	OMÍTKA+KERAM. OBKLAD	
0P150	DENNÍ MÍSTNOST	18,02	PVC	S03	OMÍTKA	
0P151	ŠATNA ŽENY	8,14	PVC	S03	OMÍTKA	
0P151A	ŠATNA ŽENY	7,54	PVC	S03	OMÍTKA	

LEGENDA MATERIÁLŮ

STÁVAJÍCÍ CIHELNÉ ZDIVO

ZDIVO BOURANÉ

SCHÉMA OBJEKTU

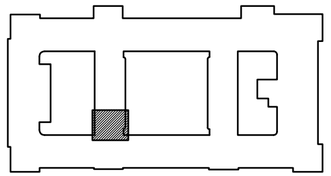

ŘEŠENÁ OBLAST

Název akce: BRNO KOUNICOVA ADM OPRAVA MEDICLINIC WC + ORDINACE		Investor: Správa železnic, státní organizace, Dlážděná 1003/7, 110 00 Praha 1	
Dílčí část - profese: ARCHITEKTONICKO-STAVEBNÍ ŘEŠENÍ, LD projekt s.r.o., Leskauerova 2856/6, 628 00 Brno, IČ: 283 58 562		HIP: LD projekt s.r.o., Ing. Lukáš Daněk, Ph.D., Leskauerova 2856/6, 628 00 Brno, email: danek@ldprojekt.cz	
Odpovědný projektant:	Ing. Lukáš Daněk, Ph.D.	Datum: 12/2021	Zakázka č.:
Vypracoval:	Ing. Lukáš Daněk, Ph.D.	Formát: 3 x A4	
Stupeň dokumentace: Dokumentace pro provedení stavby			
Obsah výkresu: PŮDORYS 1.NP - BOURACÍ PRÁCE - OBLAST II		Měřítko: 1:50	Č. výkresu: D.1.1.5