# ZAST. VELKÁ CHUCHLE, KAMEROVÝ SYSTÉM

SITUACE UMÍSTĚNÍ KAMROVÉHO SYSTÉMU V ZAST. VELKÁ CHUCHLE

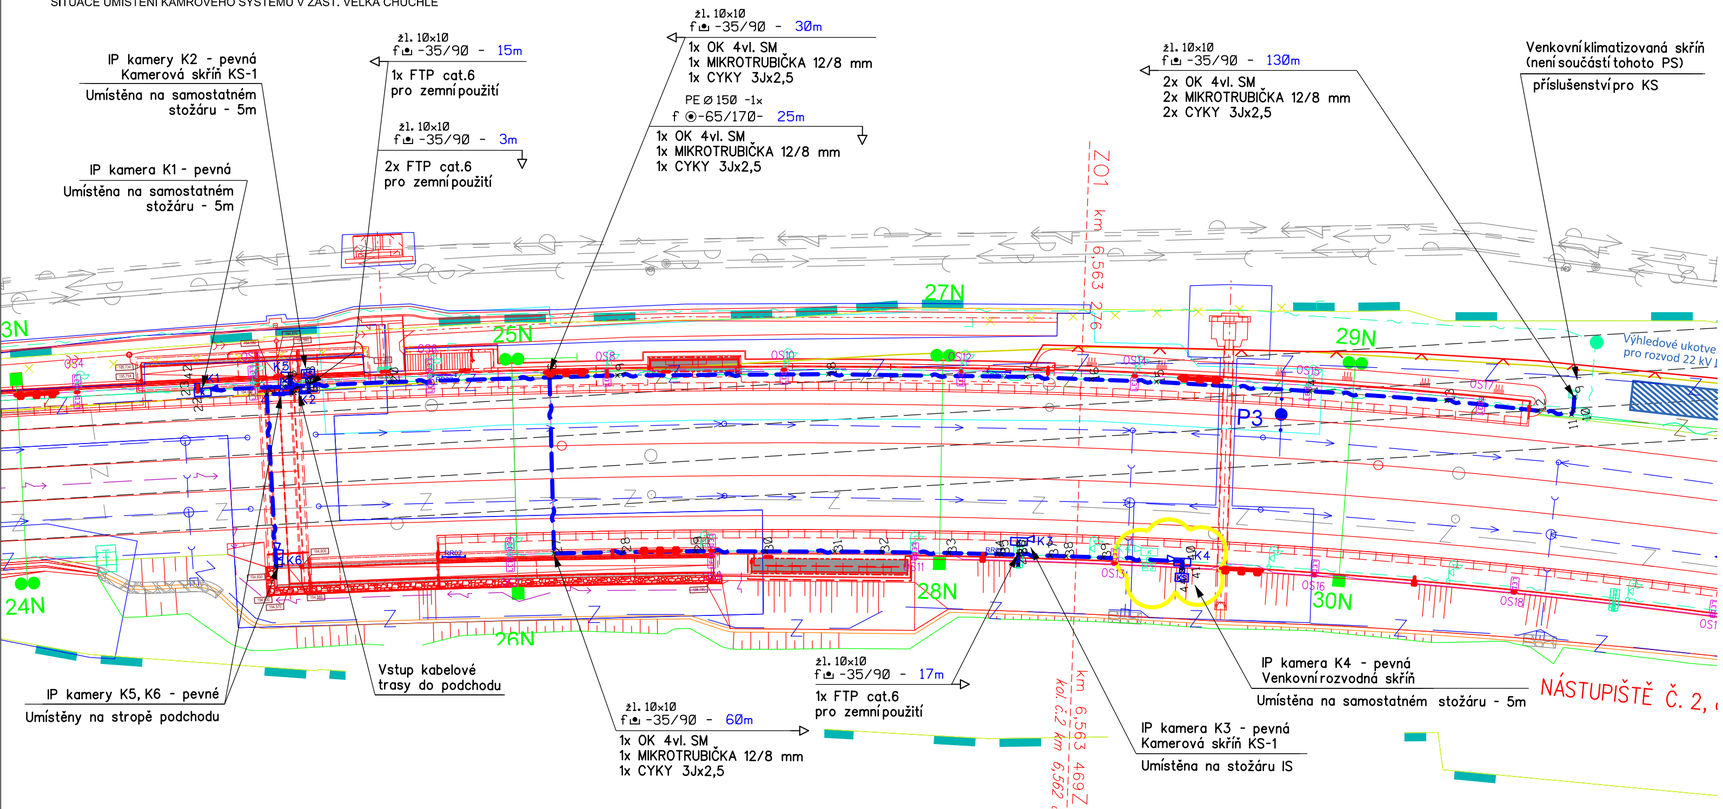


## VYSVĚTLIVKY:

- Trasa místních sdělovacích kabelů kamerového systému
- Pevná IP kamera
- Samostatný stožár pro KS
- 35/90 — Rozměr kabelové rýhy
- Uložení sdělovacího vedení pod folii
- žl. 10x10 — Uložení sdělovacího vedení do kabelového žlabu
- PE Ø150 - — Uložení sdělovacího vedení do PE trubky
- deska — Uložení sdělovacího vedení pod ochrannou desku
- deska — Oddělení sdělovacího vedení ochrannou deskou
- Uložení sdělovacího vedení do kabelovodu

- produktovod
- meliorace
- kanalizace
- vodovod
- kabely ČD - sdělovací
- kabely ČD - NN,VN
- kabely ČD - zabezpečovací
- plyn
- energetika - NN
- energetika - VN
- energetika - VVN
- kabely TELECOM - sdělovací

## POZNÁMKY:

Kamery K5, K6 jsou umístěny v podchodu.

Před konečným přesným stanovením umístění a směrování jednotlivých kamer je nutné provést pohledové kamerové zkoušky za přítomnosti a vyjádření kompetentních zástupců budoucího uživatele zařízení.

⇦ PRAHA SMÍCHOV

PRAHA RADOTÍN ⇨

Spolufinancováno Evropskou unií
Nástroj pro propojení Evropy

# PS 02-22-25

# D.2.4 ZMĚNA Č. 8

SOUŘADNICOVÝ SYSTÉM: S - JTSK. VÝŠKOVÝ SYSTÉM: Bpv
PRO VYTYČENÍ BUDE POUŽITA PLATNÁ A OVĚŘENÁ VYTYČOVACÍ SÍŤ STAVBY
PŘESNOST VYTÝČENÍ DLE ČSN 730420-1, ČSN 730420-2
SEZNAM VYTYČOVANÝCH BODŮ - SAMOSTATNÁ PŘÍLOHA

| Číslo změny: | Obsah změny: | Datum změny: |
|---|---|---|
| 01 | Úprava polohy kamerového systému na nástupišti | 04/2021 |
| 02 | - | - |
| 03 | - | - |

Objednatel:
Správa železniční dopravní cesty, státní organizace
Dlážděná 1003/7
110 00 Praha 1

Generální projektant:
SUDOP PRAHA a.s.
Olšanská 1a, 130 80 Praha 3
tel.: +420 267 094 111
e-mail: praha@sudop.cz

Hlavní inženýr projektu: ING. MIROSLAV KRSEK
Garant profese: ING. MARTIN ŠTROF

Středisko: ELEKTROTECHNIKY, TRAKCE, SDĚLOVACÍ A ZABEZPEČOVACÍ TECHNIKY

| Vedoucí střediska: | Odpovědný projektant SO, IO, PS: | Vypracoval: | Kontroloval: |
|---|---|---|---|
| ING. MARTIN RAIBR | ING. MICHAL DROZD | ING. MICHAL DROZD | ING. MARTIN ŠTROF |

Název akce:
**OPTIMALIZACE TRATI**
**PRAHA SMÍCHOV (MIMO) - ČERNOŠICE (MIMO)**

Číslo smlouvy: 16-059.250
Projektový stupeň: PROJEKT

Část:
PS 02-22-25 ZASTÁVKA PRAHA VELKÁ CHUCHLE, KAMEROVÝ SYSTÉM

Datum: 07/2020
Číslo části: D.2.4.6

Název přílohy:
**SITUACE KABELOVÝCH TRAS A ROZMÍSTĚNÍ KAMEROVÉHO SYSTÉMU V ZAST. VELKÁ CHUCHLE**

Měřítko: 1:500
Počet formátů: 3A4
Číslo přílohy: **4**

DOKUMENT LZE UŽÍVAT POUZE VE SMYSLU PŘÍSLUŠNÉ SMLOUVY O DÍLO. ŽÁDNÁ JEHO ČÁST NEMŮŽE BÝT DLE ZÁKONA Č.121/2000 Sb, KOPÍROVÁNA NEBO JINÝM ZPŮSOBEM ROZŠIŘOVÁNA BEZ SOUHLASU SUDOP PRAHA a.s.