ODBOČKA VELKÁ CHUCHLE. KAMEROVÝ SYSTÉM

SITUACE UMÍSTĚNÍ KAMEROVÝCH SYSTÉMŮ V ODBOČCE VELKÁ CHUCHLE

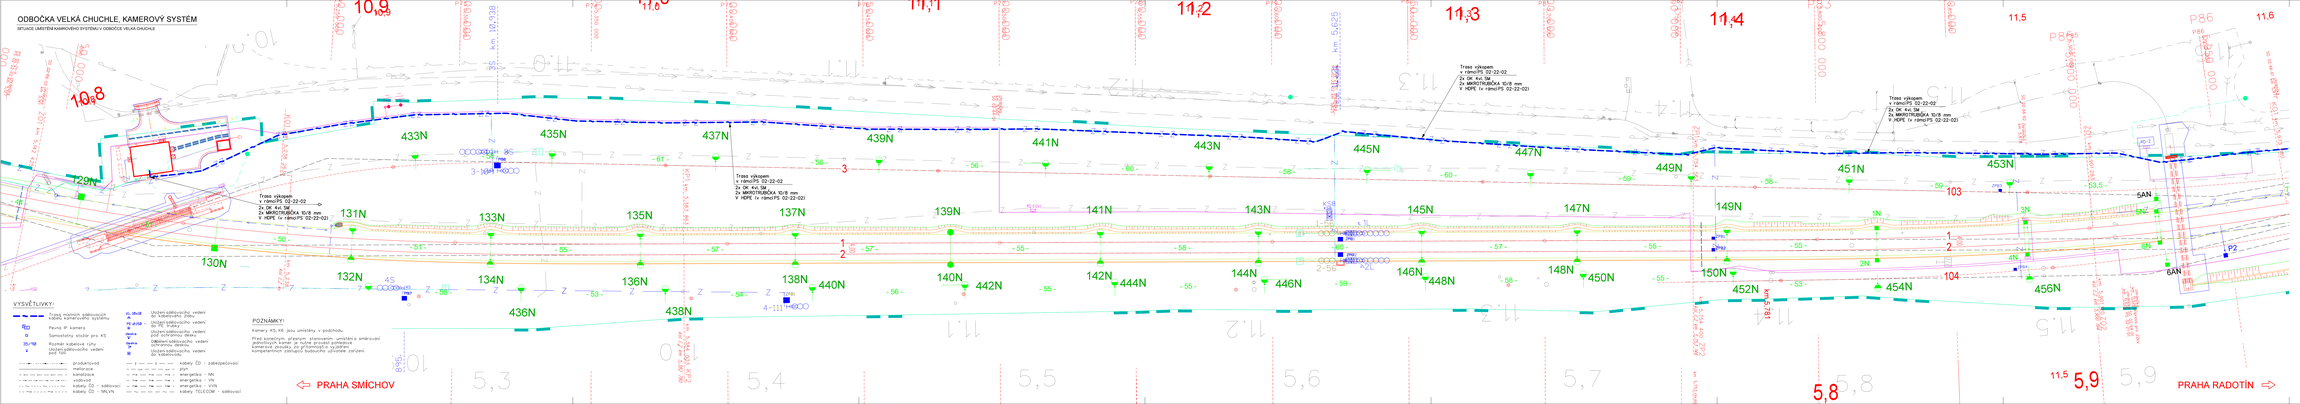

VYSVĚTLIVKY:

- Trasa místních sdělovacích kabelů kamerového systému
- Pevná IP kamera
- Samostatný stožár pro KS
- Rozměr kabelové rýhy pro položení sdělovacích vedení
- Uložení sdělovacího vedení do kabelového žlabu
- Uložení sdělovacího vedení do chráničky
- Uložení sdělovacího vedení do betonového bloku
- Odbočení sdělovacího vedení do betonového bloku
- Uložení sdělovacího vedení do kabelového lože
- protahovací
- meliorace
- kanalizace
- vodovod
- kabely ČD - sdělovací
- kabely ČD - NN,VN
- kabely ČD - zabezpečovací
- plyn
- energetika - NN
- energetika - VN
- energetika - VVN
- kabely TELECOM - sdělovací

POZNÁMKY:

Kamery KS, KK jsou umístěny v podchodu.

Před konečným přesným stanovením umístění a směrování kamer bude provedena fotodokumentace místa a kamerové snímky za přítomnosti a v přítomnosti kompetentních zástupců budoucího užívatele zařízení.

Spolufinancováno Evropskou unií

Nástroj pro propojení Evropy

PS 02-22-22

D.2.4 ZMĚNA Č.2

SOURADNICOVÝ SYSTÉM: S - JTSK, VÝŠKOVÝ SYSTÉM: Bpv

PRO VYTVOŘENÍ BUDE POUŽITA PLATNÁ A OVĚŘENÁ VYTYČOVACÍ SÍŤ STAVBY

PŘESNOST VYTYČENÍ DLE ČSN 730420-1, ČSN 730420-2

SEZNAM VYTYČOVANÝCH BODŮ - SAMOSTATNÁ PŘÍLOHA

Číslo změny:	Obsah změny:	Datum změny:
01	-	-
02	-	-
03	-	-

Objednatel: SŽDC

Správa železniční dopravní cesty, státní organizace
Dlážděná 1003/7
110 00 Praha 1

Generální projektant: SUDOP PRAHA a.s.
Olšanská 1a, 130 80 Praha 3
tel.: +420 267 094 111
e-mail: praha@sudop.cz

Hlavní inženýr projektu: ING. MIROSLAV KRSEK

Zástupci hlavního inženýra projektu: ING. MARTIN ŠTICH

Stavebník: ELEKTROTECHNIKY, TRAKCE, SDĚLOVACÍ A ZABEZPEČOVACÍ TECHNIKY

Hlavní inženýr stavby:	Autorský projektant ES, EO, PZ:	Kontrolovал:	Schválil:
ING. MARTIN RAMEŠ	ING. MICHAL DIKOZO	ING. MICHAL DIKOZO	ING. MARTIN ŠTICH

Název stavby:
OPTIMALIZACE TRATI
PRAHA SMÍCHOV (MIMO) - ČERNOŠICE (MIMO)

Číslo zakázky: 16-059.250

Projektový stupeň: PROJEKT

Část: PS 02-22-22 ODBOČKA VELKÁ CHUCHLE, KAMEROVÝ SYSTÉM

Datum: 11/2020

Číslo části: D.2.4.4

Název přílohy:
SITUACE KABELOVÝCH TRAS A ROZMÍSTĚNÍ KAMEROVÉHO SYSTÉMU V KM 5,200 - 5,950

Měřítko: 1:500

Počet formátů: 9xA4

Číslo přílohy: **5.1**

Tento projekt je chráněn autorským zákonem č. 121/2000 Sb. v platném znění. Každé neoprávněné užití projektu (kopírování, úpravy, šíření) bez souhlasu autora je zakázáno a může být důvodem k uplatnění nároků na náhradu škody podle příslušných ustanovení občanského zákoníku a autorského zákona.