PŮDORYS

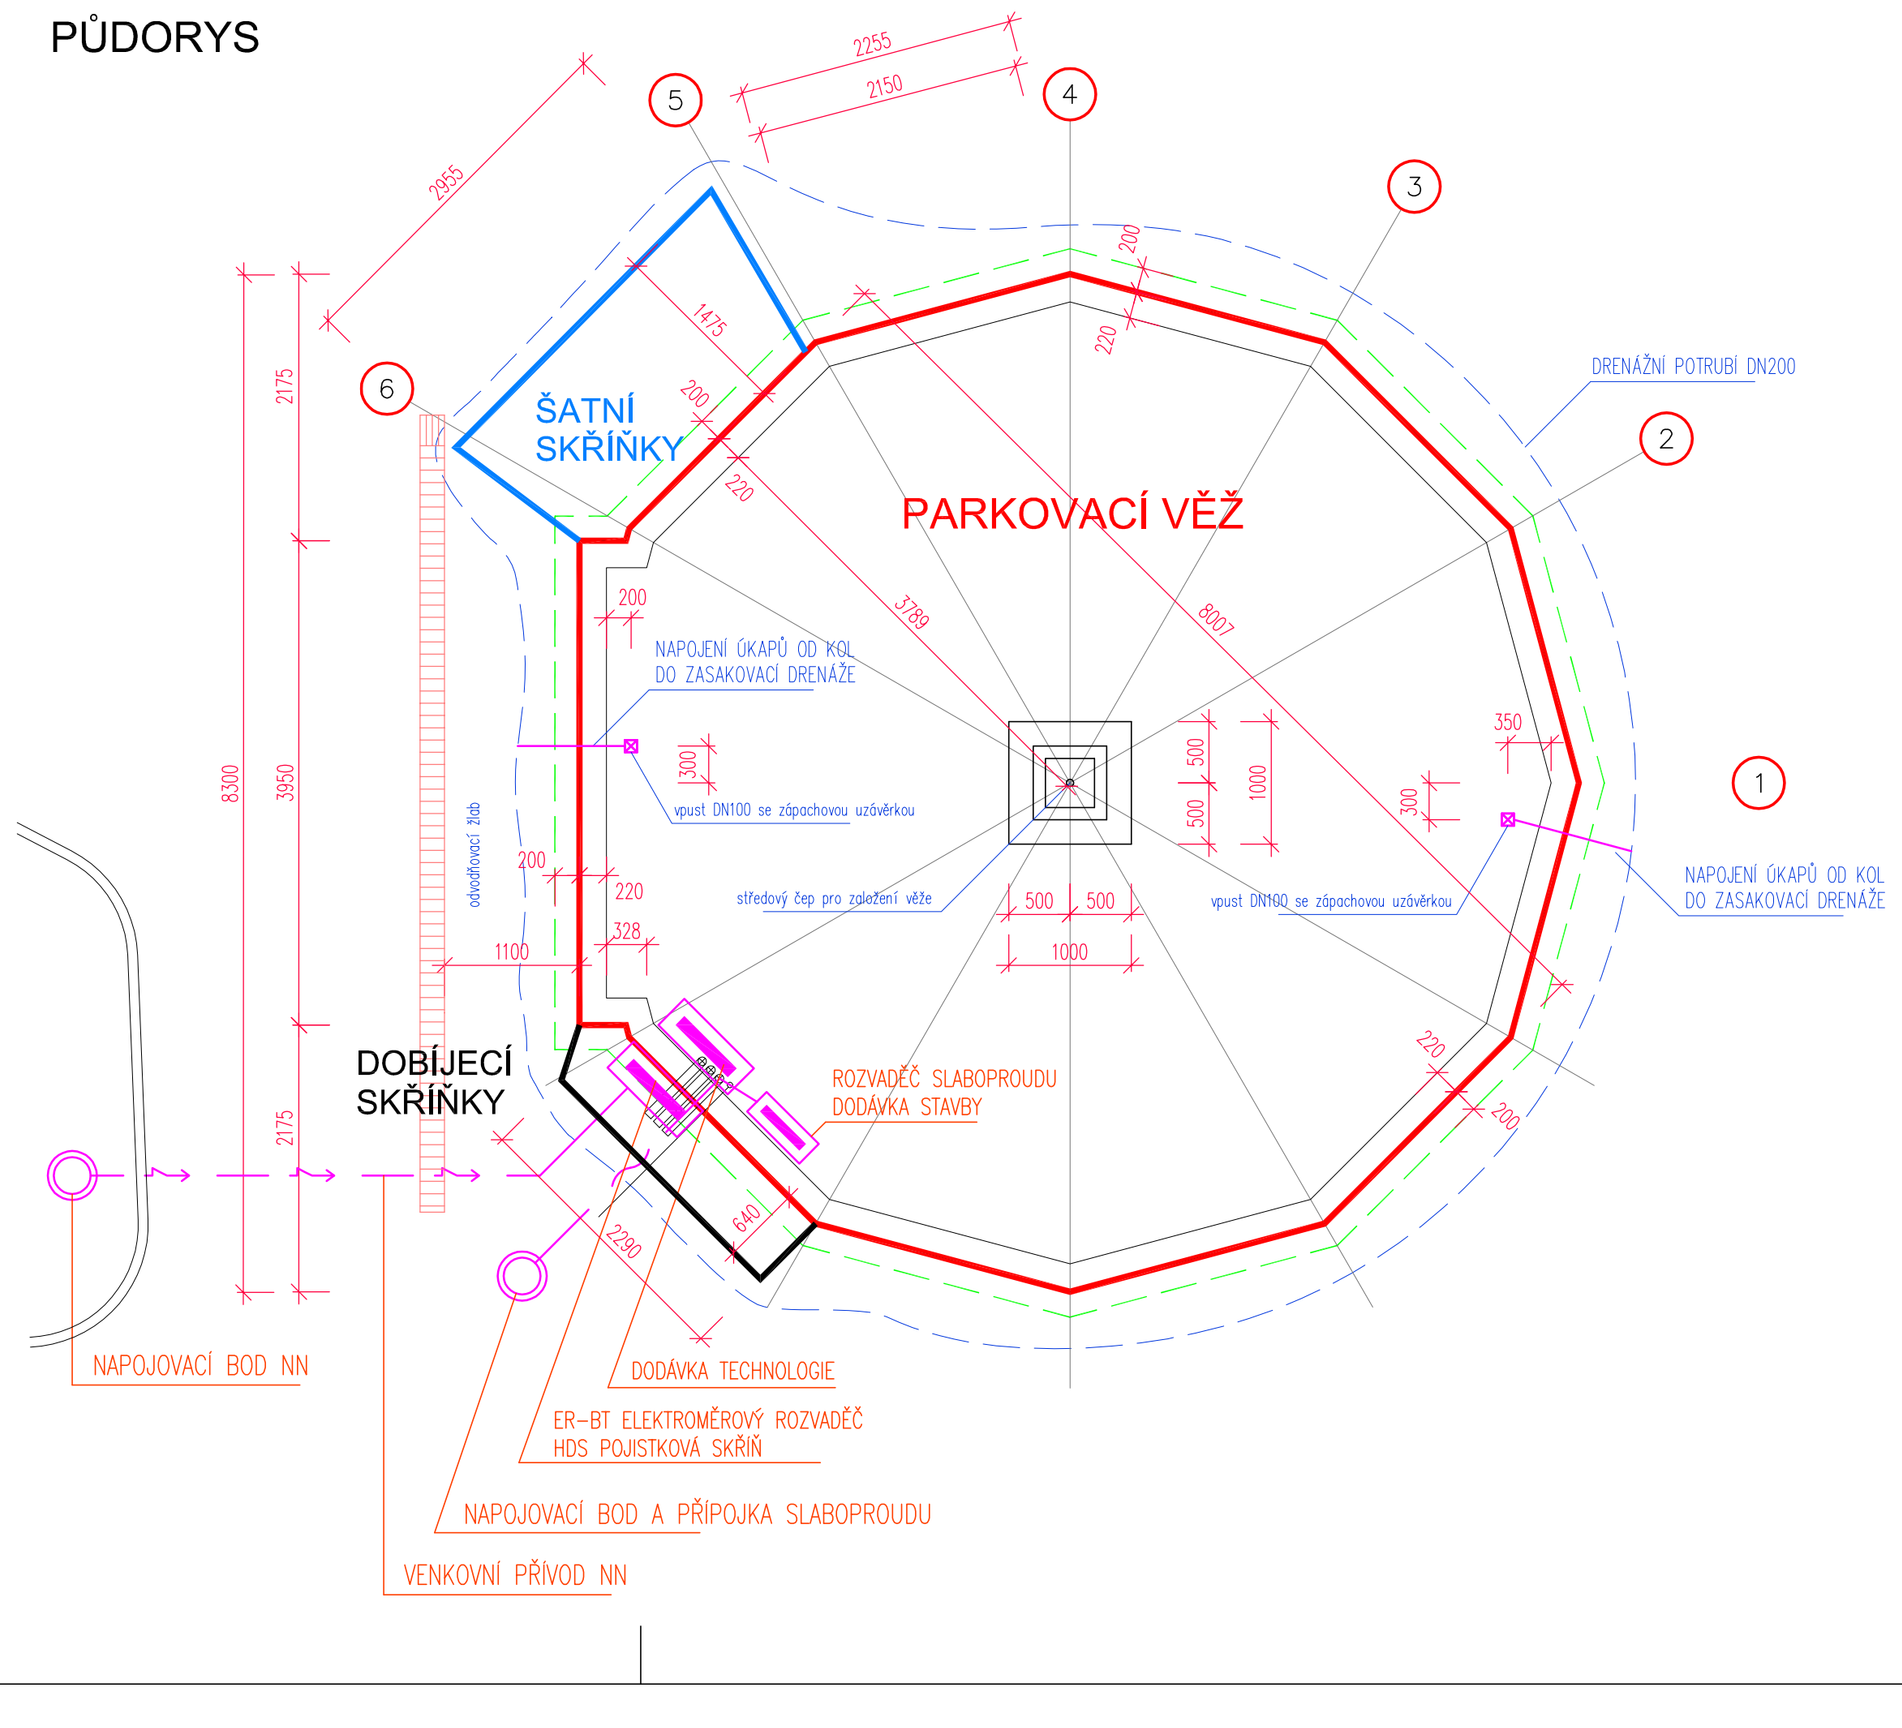

Spolufinancováno Evropskou unií
Nástroj pro propojení Evropy

SO 65-51-01
D.2.2

VÝŠKOVÝ SYSTÉM Bpv SOUŘADNICOVÝ SYSTÉM S-JTSK

Číslo změny:	Obsah změny:	Datum změny:
01	-	-
02	-	-
03	-	-

Investor: Správa železnic, státní organizace Dlážděná 1003/7 110 00 Praha 1	*Objednatel:* SUDOP PRAHA a.s. Olšanská 1a, 130 80 Praha 3 tel.: +420 267 094 111 e-mail: praha@sudop.cz
Generální projektant: SUDOP PRAHA a.s. Olšanská 1a, 130 80 Praha 3 tel.: +420 267 094 111 e-mail: praha@sudop.cz	*Hlavní inženýr projektu:* ING. MIROSLAV KRSEK *Garant profese:* Ing. Jan Shejbal
Zpracovatel části: OPTIMA s.r.o. Žižkova 738, 566 01 Vysoké Mýto tel.: +420 466 420 911 e-mail: info@optima-vm.cz	

Vedoucí střediska:	Odpovědný projektant SO, IO, PS:	Vypracoval:	Kontroloval:
Ing. Jan Shejbal	Ing. Jan Shejbal	Kolektiv OPTIMY	Ing. Jan Shejbal

Název akce:
OPTIMALIZACE TRATI
PRAHA SMÍCHOV (MIMO) - ČERNOŠICE (MIMO),
biketower Radotín

Číslo smlouvy: 16-059.250
Projektový stupeň: DUSP
Datum: 07/2021
Číslo části: D.2.2

Část:
D.2.2 Pozemní stavební objekty
SO 65-51-01 ŽST Praha Radotín, biketower, základy

Název přílohy:
D.2.2.3 Přehledný půdorys

Měřítko: 1:50
Počet formátů: 3xA4
Číslo přílohy: D.2.2.3

DOKUMENT LZE UŽÍVAT POUZE VE SMYSLU PŘÍSLUŠNÉ SMLOUVY O DÍLO. ŽÁDNÁ JEHO ČÁST NEMŮŽE BÝT DLE ZÁKONA č.121/2000 Sb. KOPÍROVÁNA NEBO JINÝM ZPŮSOBEM ROZŠIŘOVÁNA BEZ SOUHLASU SUDOP PRAHA a.s.