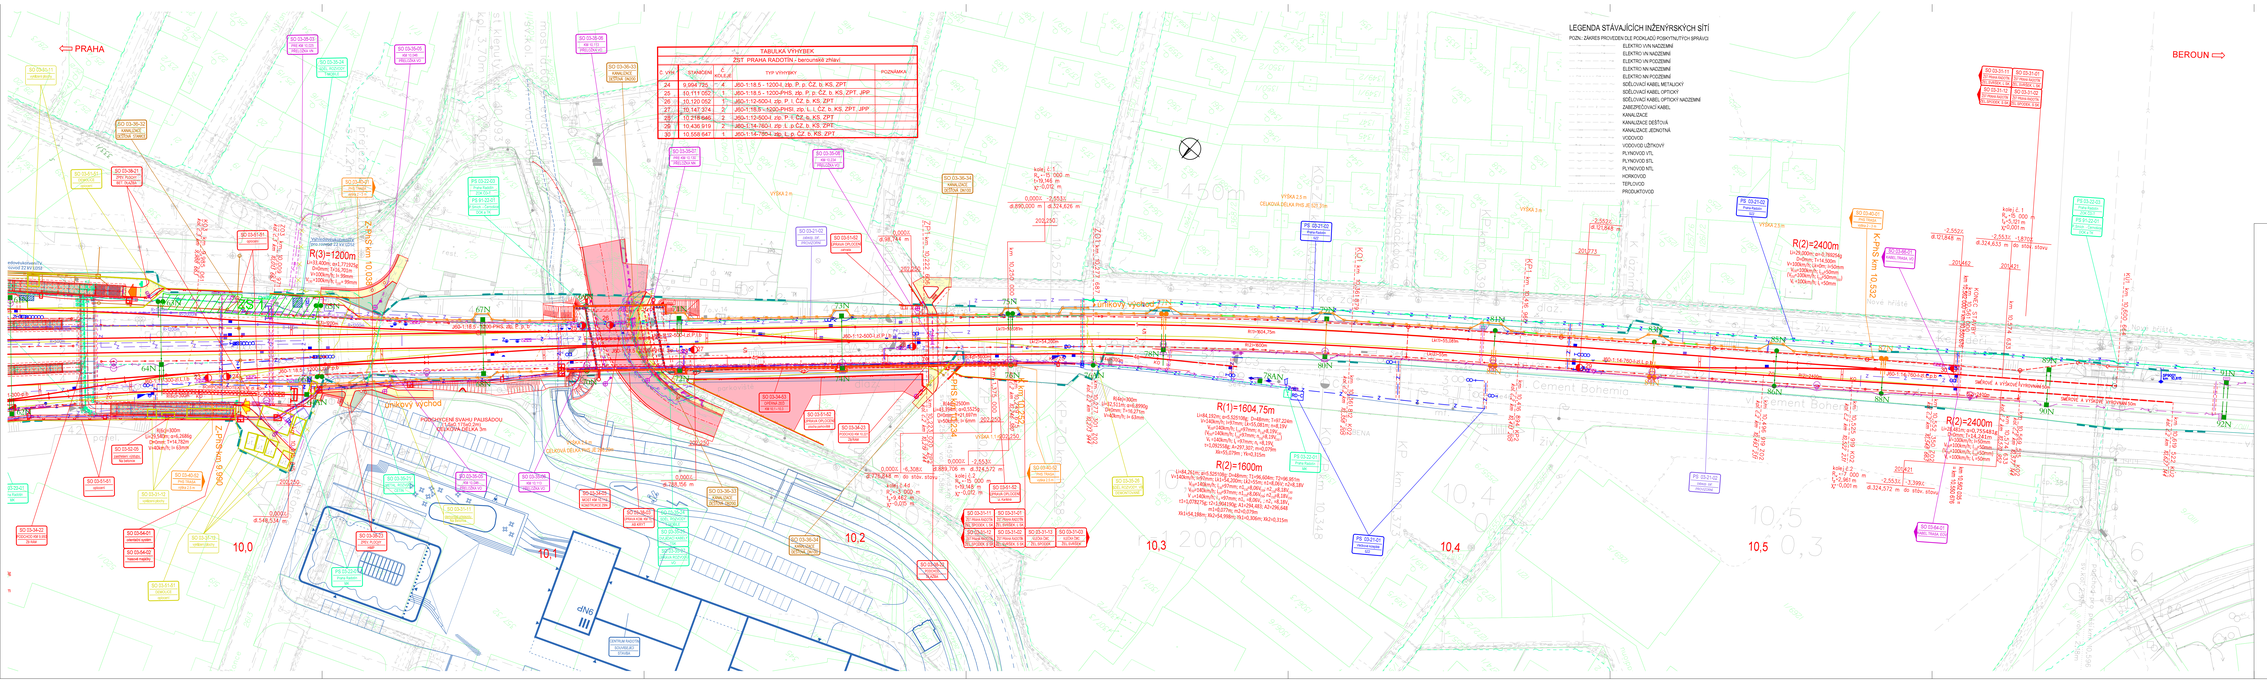
⇦ PRAHA
BEROUN ⇨
TABULKA VÝHYBEK
ZST PRAHA RADOTÍN - berounské zhlaví
č. výh | STANIČENÍ | č. KOLEJE | TYP výhybky | POZNÁMKA
24 | 9,994 775 | 4 | J60-1:18,5 - 1200-d, zlp, P, p, ČZ, b, KS, ZPT
25 | 10,111 052 | 1 | J60-1:18,5 - 1200-PHS, zlp, P, p, ČZ, b, KS, ZPT, JPP
26 | 10,120 052 | 1 | J60-1:12-600-l, zlp, P, l, ČZ, b, KS, ZPT
27 | 10,147 374 | 2 | J60-1:18,5 - 1200-PHS, zlp, L, l, ČZ, b, KS, ZPT, JPP
28 | 10,216 646 | 2 | J60-1:12-600-d, zlp, P, ČZ, b, KS, ZPT
29 | 10,436 919 | 2 | J60-1:14,7823, zlp, L, p, ČZ, b, KS, ZPT
30 | 10,559 547 | 1 | J60-1:14,7804, zlp, L, p, ČZ, b, KS, ZPT
LEGENDA STÁVAJÍCÍCH INŽENÝRSKÝCH SÍTÍ
POZN. ZAHRNS PROVEDEN DLE PODKLADŮ POSKYTNUTÝCH SPRÁVCI
ELEKTRO VVN NADZEMNÍ
ELEKTRO VN NADZEMNÍ
ELEKTRO VN PODZEMNÍ
ELEKTRO NN NADZEMNÍ
ELEKTRO NN PODZEMNÍ
SDĚLOVACÍ KABEL METALICKÝ
SDĚLOVACÍ KABEL OPTICKÝ
SDĚLOVACÍ KABEL OPTICKÝ NADZEMNÍ
ZABEZPEČOVACÍ KABEL
KANALIZACE
KANALIZACE DEŠŤOVÁ
KANALIZACE, JEDNOTNÁ
VODOVOD
VODOVOD ÚŽITKOVÝ
PLYNOVOD VT
PLYNOVOD STL
PLYNOVOD NTL
HORKOVOD
TEPLOVOD
PRŮMYSLOVOD
LEGENDA:
STÁVAJÍCÍ STAV
NOVÝ STAV
SOUVISEJÍCÍ STAVBA
PROVIZORNÍ STAVY
RUŠENÉ ČÁSTI, DEMOLICE
PROTIHLUKOVÉ STĚNY
TRAŤOVÉ VEDENÍ
NOVÉ INŽENÝRSKÉ SÍTĚ:
SDĚLOVACÍ SITĚ
ZABEZP. ZAŘÍZ.
ELEKTRO. SITĚ
VODOVOD
KANALIZACE
PLYNOVOD
LEGENDA PLOCH:
NÁSTUPIŠTĚ
PŘÍSTUPY NA NÁSTUPIŠTĚ
ZASTŘEŠENÍ NÁSTUPIŠŤ, PŘÍSTŘEšKY
CHODNÍK
KOMUNIKACE, ZPEVNĚNÉ PLOCHY
ZELEŇ
TĚŽKÝ ŠTĚRK PRAHY (KAČÁREK)
OBJEKTY
ZDI
Spolufinancováno Evropskou unií
Nástroj pro propojení Evropy
C.2
ZMĚNA Č. 1
VÝŠKOVÝ SYSTÉM Bpv SOUŘADNICOVÝ SYSTÉM S-JTSK
Číslo změny | Objekt změny | Datum změny
01 | Úprava zabezpečovacího zařízení (přípravа na ETCS). | 09/2018
02 | - | -
03 | - | -
Objednatel:
SŽDC
Správa železniční dopravní cesty, státní organizace
Dlážděná 1003/7, 110 00 Praha 1
Zpracovatel projektant:
SUDOP PRAHA
SUDOP PRAHA a.s.
Olšanská 54/3, 130 80 Praha 3
tel.: +420 267 094 111
e-mail: praha@sudop.cz
Hlavní inženýr projektu: ING. MIROSLAV KRSEK
Garant profese: -
Středisko: PROJEKTOVÉ STŘEDISKO HRADEC KRÁLOVÉ
Vedoucí střediska: ING. PAVEL HORÁČEK
Odpovědný projektant SO, IO, PS: -
Vypracoval: ING. LENKA NĚMCOVÁ
Kontroloval: ING.MIROSLAV KRSEK
Název stavby:
OPTIMALIZACE TRATI
PRAHA SMÍCHOV (MIMO) - ČERNOŠICE (MIMO)
Číslo smlouvy: 16-059.250
Projektový stupeň: PROJEKT
Část: Koordinační situace stavby
Datum: 07/2020
Číslo části: C.2
Název přílohy:
Situace, (TÚ 521B) Praha Smíchov - Beroun, km 10,0 - km 10,5
Měřítko: 1:500
Počet formátů: 16 x A4
Číslo přílohy: 10