



LEGENDA :

- studená voda – potrubí PPR S 3,2 (PN 16)
- teplá voda – potrubí PPR třívrstvé s vnitřní vrstvou čedičových vláken (PN 16)
- požární uzávěry na rozvodech vody

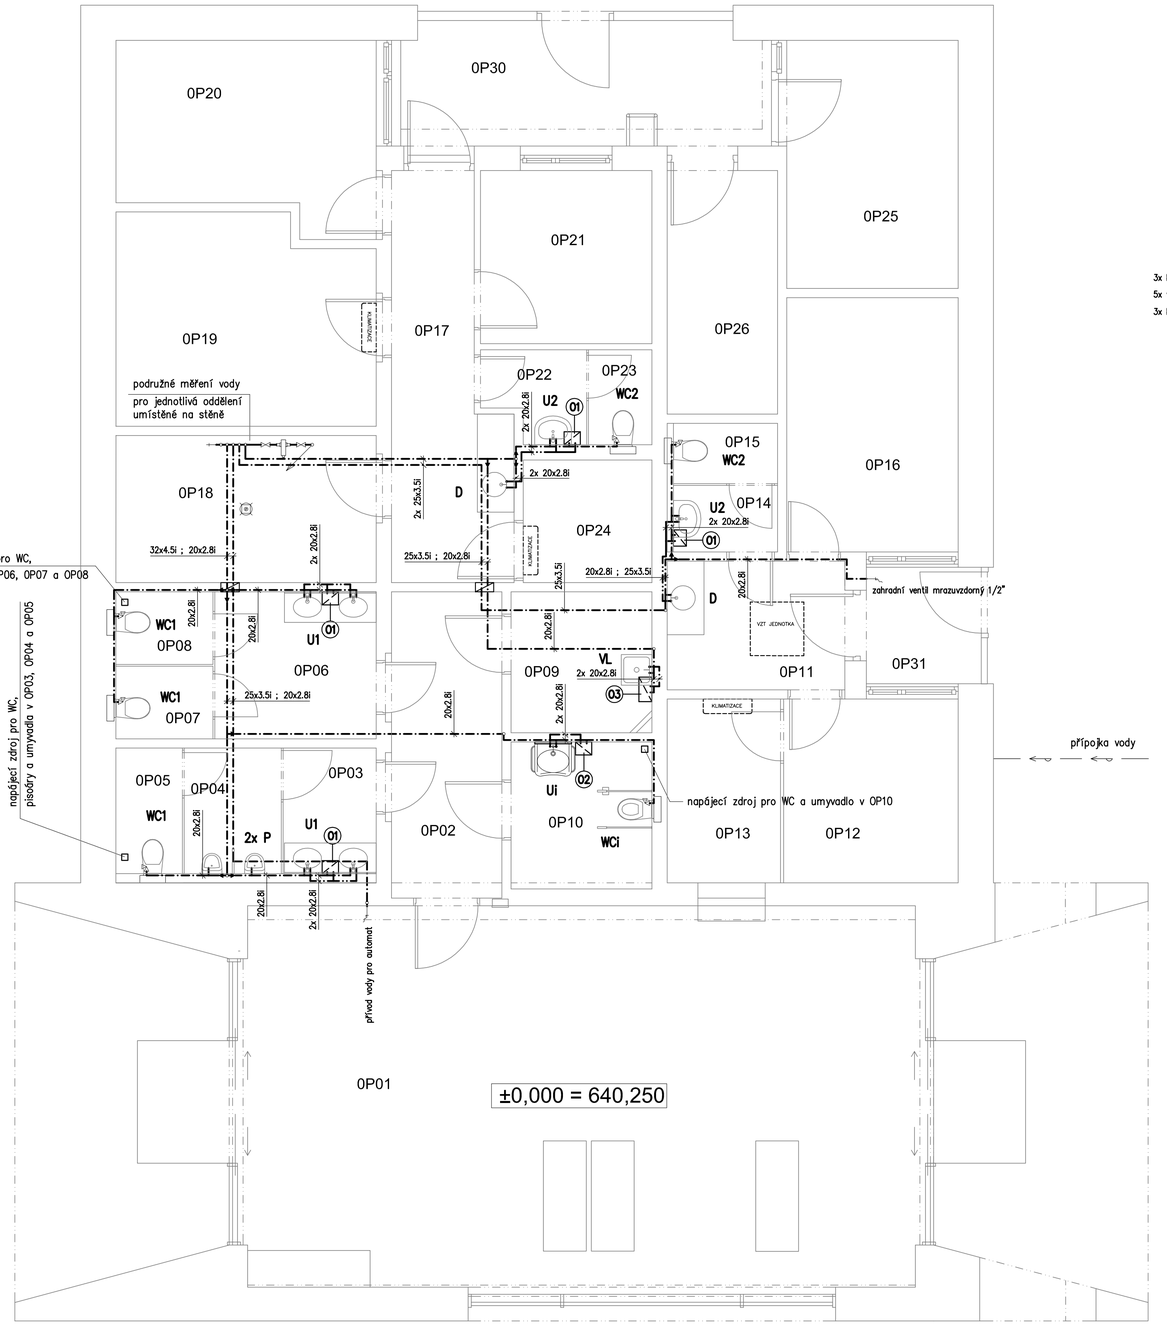


DETAIL PODRUŽNÉHO MĚŘENÍ

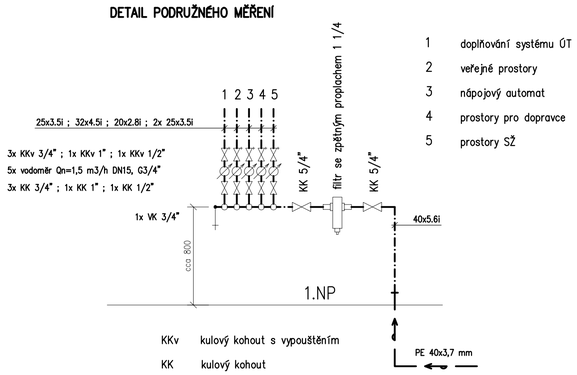


1 doplňování systému ÚT
2 veřejné prostory
3 nápojový automat
4 prostory pro dopravce
5 prostory SŽ

KKv kulový kohout s vypouštěním
KK kulový kohout
VK vypouštěcí ventil

Schema zapojení malého tlakového ohřívače vody horní montáž

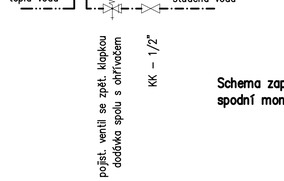

Schema zapojení malého tlakového ohřívače vody spodní montáž

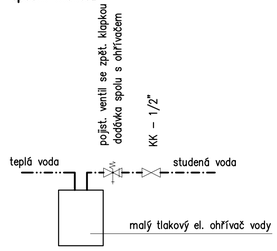

01

malý el. zásob. tlakový ohřívač o objemu 5 l
s dolní montáží, P=1,5 kW
+ na přívodu studené vody osadit pojistnou skupinu viz schema
+ kapkový sifon DN32 s mechan. zápach. uzávěrkou, q=0,15 l/s
– kapkový sifon napojit na připojovací kanalizaci DN40

02

malý el. zásob. tlakový ohřívač o objemu 5 l
s horní montáží, P=1,5 kW
+ na přívodu studené vody osadit pojistnou skupinu viz schema
+ kapkový sifon DN32 s mechan. zápach. uzávěrkou, q=0,15 l/s
– kapkový sifon napojit na připojovací kanalizaci DN40

03

malý el. zásob. tlakový ohřívač o objemu 10 l
s horní montáží, P=1,5 kW
+ na přívodu studené vody osadit pojistnou skupinu viz schema
+ kapkový sifon DN32 s mechan. zápach. uzávěrkou, q=0,15 l/s
– kapkový sifon napojit na připojovací kanalizaci DN40

Tabulka místností

Č.	Název místnosti	Plocha (m2)	Sv.výška (mm)
0P01	Odbavovací hala	70,07	5 450
0P02	Chodba	9,23	3 000
0P03	WC muži umývárna	3,15	3 000
0P04	WC muži pisoáry	3,31	3 000
0P05	WC muži	2,24	3 000
0P06	WC ženy umývárna	6,36	3 000
0P07	WC ženy	1,92	3 000
0P08	WC ženy	1,92	3 000
0P09	Úklid	5,31	3 450
0P10	WC imobilní	5,52	3 000
0P11	Chodba	6,09	2 850
0P12	Zázemí pokladny	8,41	3 000
0P13	Pokladna	5,55	3 000
0P14	WC předsíň	1,87	2 850
0P15	WC	1,70	2 850
0P16	Útulek	11,62	3 450
0P17	Chodba	10,87	2 850
0P18	Strojovna topení	10,31	3 450
0P19	TM SLB	14,15	3 450
0P20	Dopravní kancelář	12,13	3 450
0P21	Útulek SŽ	7,91	3 450
0P22	WC předsíň	2,29	2 850
0P23	WC	1,63	2 850
0P24	Server	4,20	3 450
0P25	Dílna	11,49	3 450
0P26	Sklad	7,33	3 450
0P30	Atrium	11,97	
0P31	Atrium	3,56	
		242,09 m²	

±0,000 = 640,250

Ministerstvo dopravy
Státní fond dopravní infrastruktury

Jiná ověření:	Paré:
Orientační schéma:	Razítko oprávněné osoby:
	Podpis: Datum:

Revize:	Datum:	Popis:	Kontroloval:

Stavebník/Investor:	**Správa železnic, státní organizace**	SPRÁVA ŽELEZNIC
Adresa:	Dlážděná 1003/7, 110 00 Praha 1	
Zástupce investora:	Stavební správa západ	
Adresa:	Sokolovská 1955/278, 190 00 Praha 9	

Zhotovitel díla:	**Ing. arch. Břetislav Kubíček**	
Adresa: Kontakt:	Raisova 2030/2, 360 01 Karlovy Vary T: +420 603 854 595 E: kk3k@seznam.cz	
Zhotovitel objektu:	**Ing. Michaela Pelikánová**	
Adresa: Kontakt:	Botanická 256, 362 63 Dalovice T: +420 604 207 652 E: drbohlavovam@centrum.cz	
Hlavní projektant (HIP):	Ing. arch. Břetislav Kubíček	Specialista:

Název stavby/akce:	**Rekonstrukce výpravní budovy v žst. Aš**	Označení investora: S611700144
		Označení zhotovitele: 2006.04
Název části:	Pozemní objekty výpravních budov	Označení části: **D.2.2.1**
Název objektu/dílčí části:	**Novostavba výpravní budovy**	Označení objektu/komplexu: **SO 00-71-01.04**
Název přílohy: Název dílčí části přílohy:	Zdravotně technické instalace Půdorys 1.NP - vodovod	Číslo přílohy: **2. 104**
Odpovědný projektant:	Zpracovatel přílohy:	Měřítko: 1 : 50 / Formáty: 8 x A4 — Stupeň dokumentace: **PDPS**
Ing. M. Pelikánová	Ing. Michaela Pelikánová	
Kraj: Karlovarský	Katastrální území: Aš [600521]	TUDU: 0221C1 — **Smluvní datum zpracování: 23.04.2022**

Označení investora: S 6 1 1 7 0 0 1 4 4 — Stupeň dokumentace: P D P S — Část: D 2 2 0 1 — Objekt: S O 0 0 7 1 0 1 — Podobjekt: 0 4 — Příloha: 2 1 0 4 — Revize: P 0 7
(Prostor pro další informace)