Stávající sítě

- ČD-Telematika - sdělovací vedení DK,TK metal.
- SSZT - zabezpečovací vedení podzemní
- SEE - osvětlení zastávky
- CETIN - optické vedení
- CETIN - nezaměřené metalické vedení
- CETIN - nadzemní metalické vedení
- CETIN - sítě s NN
- ČEZ Distribuce - nadzemní vedení NN
- ČEZ Distribuce - nadzemní vedení NN

Legenda

- Hranice drážního pozemku
- Hranice pozemků z KN

Seznam PS a SO

PS 01-01-32 Železniční přejezd v km 96,543 (P3283), PZZ
PS 01-01-32 Železniční přejezd v km 96,543 (P3283), PZZ - přípojka NN
PS 01-01-32 Železniční přejezd v km 96,543 (P3283), PZZ - zpevněné plochy

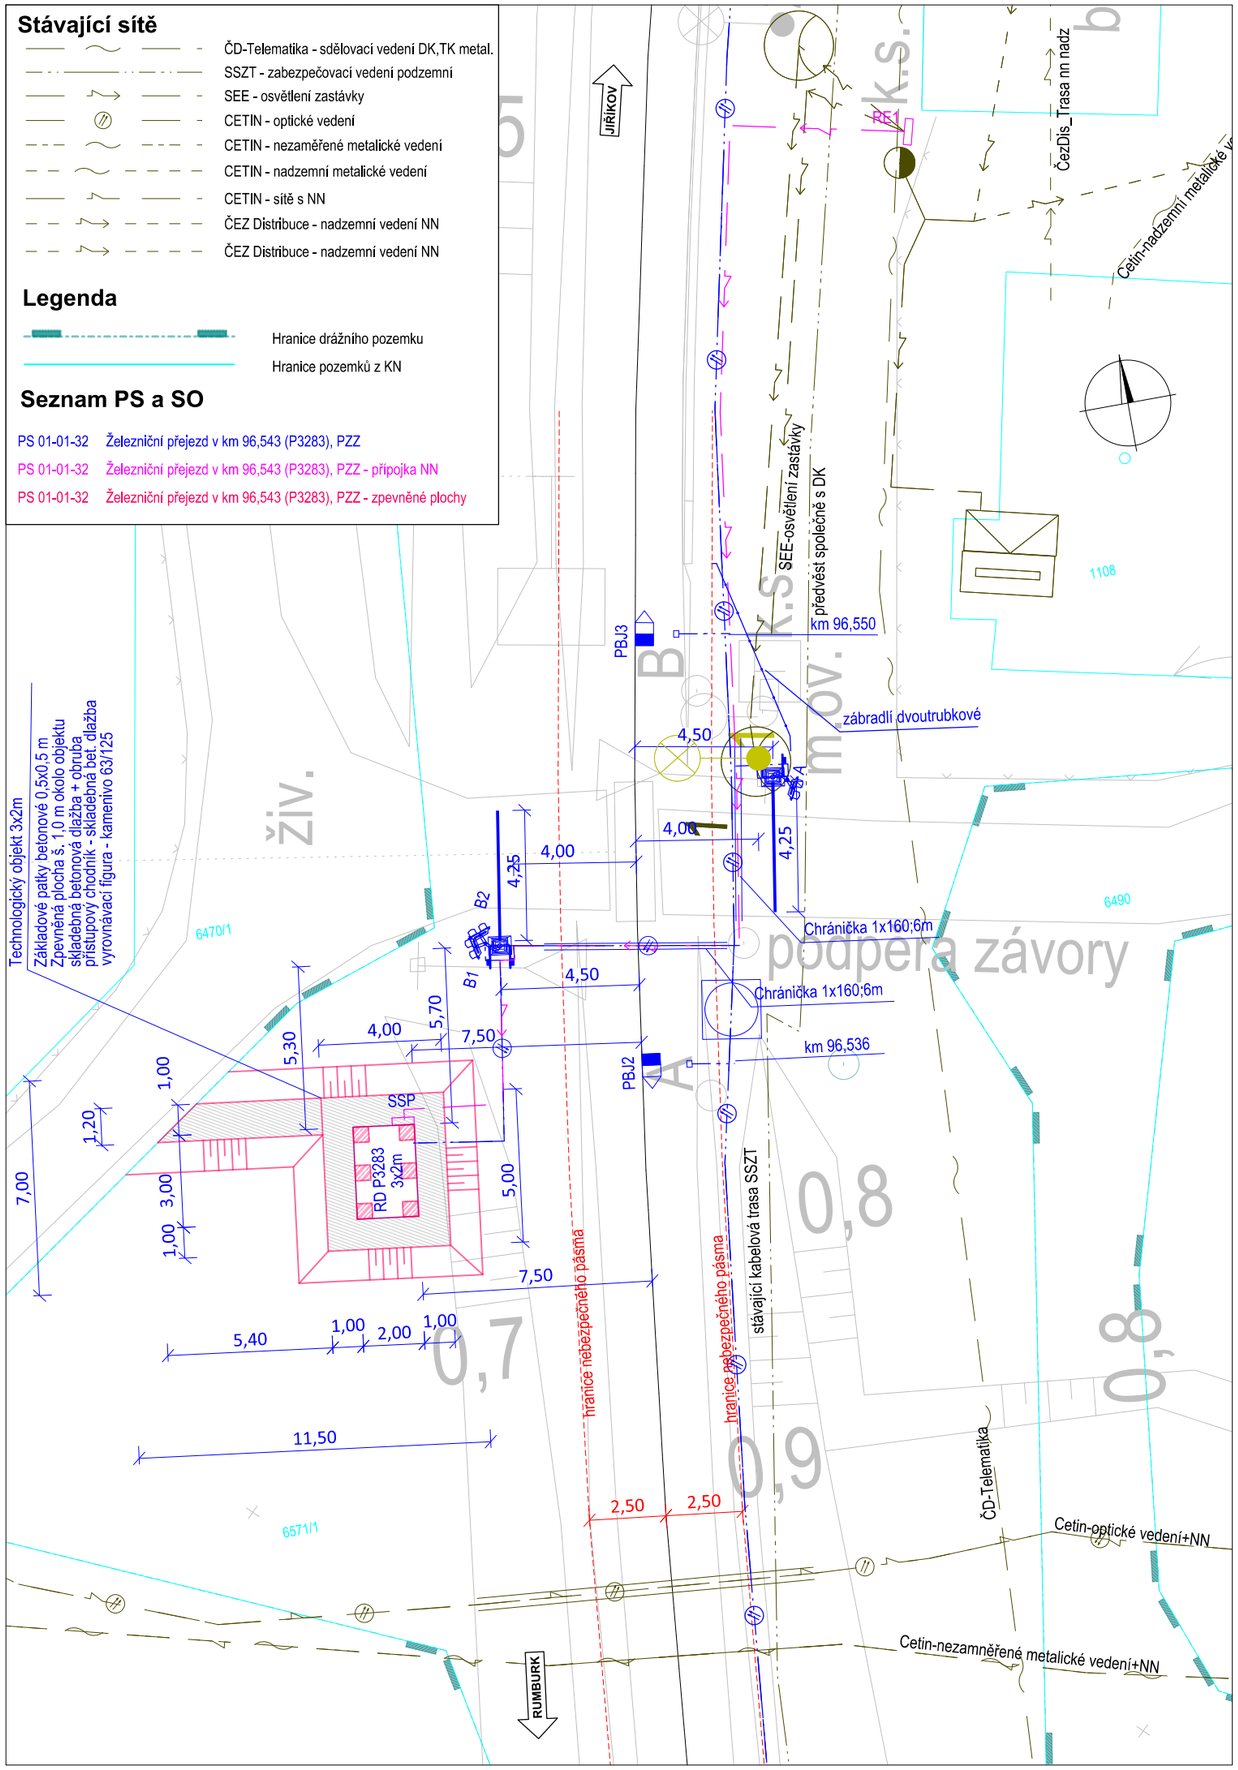

"A" — Výstražník se závorou, označení "A"

Informativní délka závorových břeven:

A-4,25m; B-4,25m

Orientační schéma:	Razítko oprávněné osoby:

Revize:	Datum:	Popis:	Kontroloval:
000	06/2022	Definitivní odevzdání	Rynda

Stavebník/investor:	**Správa železnic, státní organizace**	SPRÁVA ŽELEZNIC
Adresa:	Dlážděná 1003/7, 110 00 Praha 1	
Zástupce investora:	Oblastní ředitelství Ústí nad Labem	
Adresa:	Železničářská 1386/31, 400 03 Ústí nad Labem	

Zhotovitel:	**VIAMONT Projekt, s.r.o.**		VIAMONT PROJEKT
Adresa:	Českobrodská 628, 190 11 Praha 9 – Běchovice		
Kontakt:	T: +420 602 320 417		
	E: info@viamontprojekt.cz		
Zhotovitel objektu:			
Adresa:			
Kontakt:			
Hlavní projektant (HIP):	Specialista:	Odpovědný projektant:	Zpracovatel přílohy:
Martin Rynda	Martin Rynda	Ing. Marek Štětka	Ing. Marek Štětka

Název stavby/akce:	Oprava PZS na přejezdu P3283 v km 96,543 v úseku Rumburk - Jiříkov		S-kód:
			Zakázka: 11/2021
Název části:	Přejezdové zabezpečovací zařízení (PZZ)		Označení části: D.1.1.3
Název objektu:	Železniční přejezd v km 96,543 (P3283), PZS		Číslo objektu/komplexu: PS 01-01-31
Název přílohy:	Situace přejezdu P3283		Číslo přílohy: 0401
			Paré:
Kraj: Ústecký	Katastrální území: Jiříkov [661074]	TUDU: 1101 32	
Dokumentace:			
Stupeň dokumentace: PDPS	Datum zpracování: 06/2022	Formáty: 2xA4	Měřítko: 1:200

S-kód:	Stupeň dokumentace:	Část:	Objekt:	Podobjekt:	Příloha:	Revize:
S X X X X X X X X X	_ P D P S	_ D 1 1 0 3	_ P S 0 1 0 1 3 1	_ X X	_ _ 0 4 0 1	_ 0 0 0

[Prostor pro další informace]