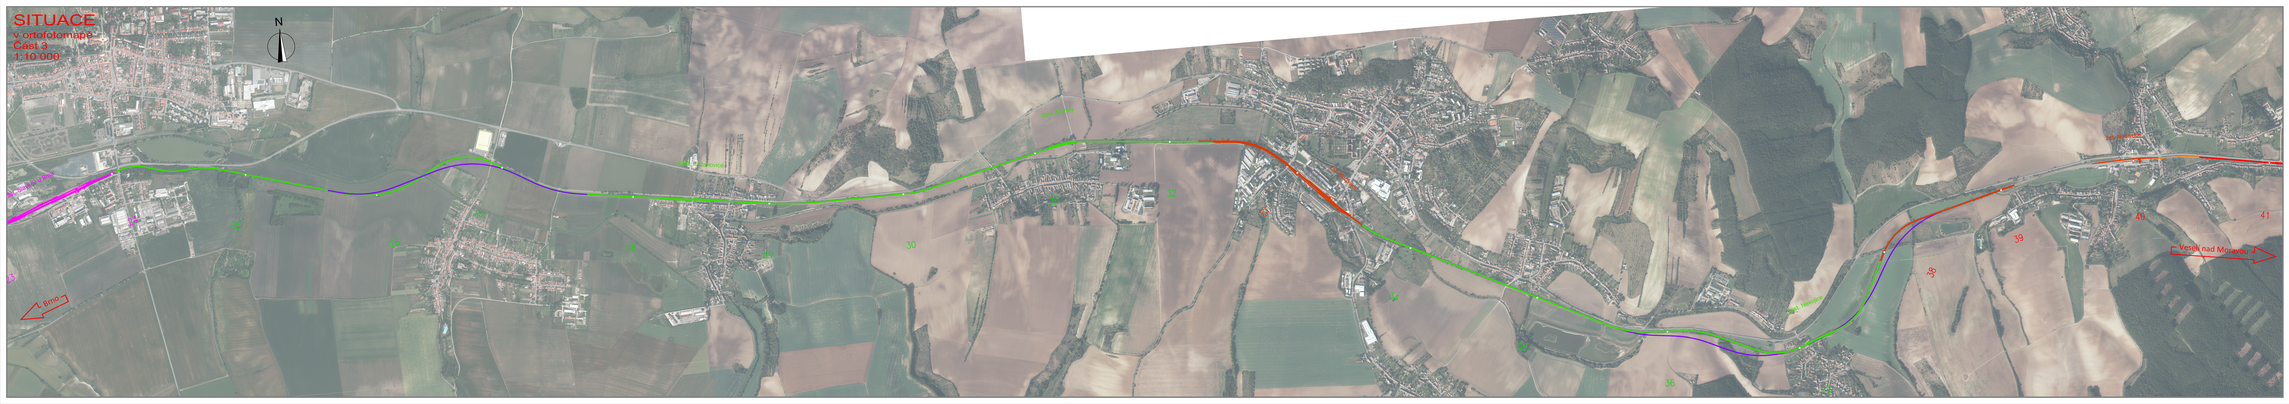

sfdi
Správa železniční dopravní cesty

SŽDC
Správa železniční dopravní cesty

LEGENDA

KOLEJE

- Varianty K0, K0e, K1, K2 (žst. Slavkov u Brna)
- Varianty K1, K2 (žst. Zbýšov)
- Varianta K3 (severně variianta K4en, spojky)
- Varianta K2 (jižní variianta K4en, spojky)
- Spojovčné řešení variant K, Ae, Be, Bej, Cej
- Varianty A, Ae
- Varianta Be, Bej s případ stoudy s var. Be
- Varianta Bej - odlišné řešení od variaty Be
- Řešení úseku Nesovice - Nemotice ve var. Cej
- Prověřovaná, ale opuštěné úseky

Navazujícíí stavby
Přímo související stavby
Dílčí/varianty projektu zvýšené v úseku Blažovice (mimo)
– Nesovice (mimo)
Staničení po 1 km

VYVOLANÉ ÚPRAVY SILNIC

VYVOLANÉ ÚPRAVY VODNÍCH TOKŮ

NOVÉ STAVBY ŽELEZNIČNÍHO SPODKU

SUDOP BRNO

SUDOP BRNO, spol. s r.o.
Kounicova 29
611 36 Brno

OBJEDNATEL: Správa železniční dopravní cesty, s.o., Dlážděná 1003/7, 110 00 Praha 1
Stavební správa stavební dopravní jednotka
tel.: +420 972 625 804
e-mail: sudopBrno@sudop.cz

PROJEKTOVÁ SKUPINA: 11 KOLEJE
VEDOUCÍ PROJ. SKUPINY: Ing. Petr Rotschein
REVIZNÍ TECHNIK: Ing. Jiří Moštěk
ODPOVĚDNÝ PROJ. OBJEKTY: Ing. Ludomír Beňák
ODPOVĚDNÝ PROJ. PS, SO: Ing. Ludomír Beňák
MAKING, VYPRACOVAL: Ing. Ludomír Beňák
KONTROLOVAL: Ing. Petr Rotschein
ARCH. - zhotovovatel: PROJEKTANT: OO- Stoke a Brs, Bohdal, Kyte, Hasil- nad Moravou
STUPEŇ: STUDIE PROV.
Dat. ČÍSLO: 04/CV- 7501/2015-SŽDC-OŘ BRNO
MĚŘÍTKO: 1:10 000
DATUM: 05/2016
ČÁST: SITUACE
PŘÍLOHA: 2.3
REV.: B

Studie proveditelnosti
trati Veselí nad Moravou - Blažovice (- Brno)

Situace v ortofotomapě - Část 3