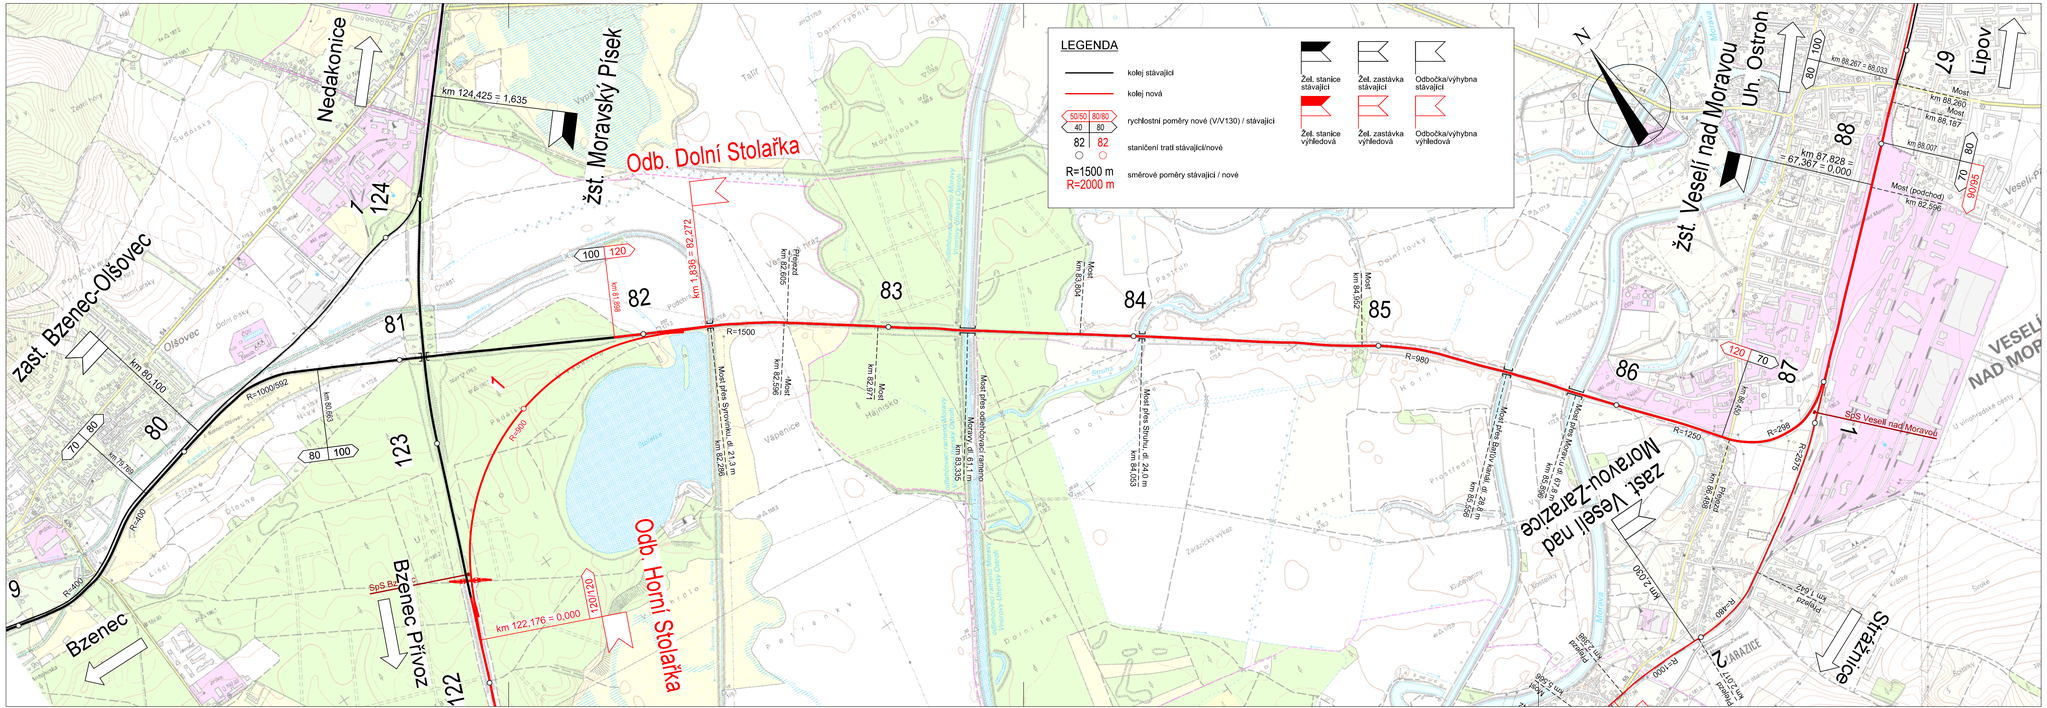

Číslo změny:	Obsah změny:	Datum změny:
01	-	-
02	-	-
03	-	-

Investor:
SŽDC, s.o.
Dlážděná 1003/7
110 00 Praha 1

Objednatel:
SŽDC, s.o.
Stavební správa východ
Nerudova 1
772 58 Olomouc

Zpracovatel:
SUDOP PRAHA a.s.
Olšanská 1a, 130 80 Praha 3
tel.: +420 267 094 111
fax: +420 224 230 316
e-mail: praha@sudop.cz

Hlavní inženýr projektu: ING. ANDREA PLIŠKOVÁ
Garant profese: -

Středisko: KONCEPCE DOPRAVY (SUDOP PRAHA)

Vedoucí střediska:	Odpovědný projektant SO, IO, PS:	Vypracoval:	Kontrolovat:
ING. ANDREA PLIŠKOVÁ	ING. MATĚJ MAREŠ	ING. MATĚJ MAREŠ	ING. MARTIN VACHTL

Název akce:
ASP tratí Staré Město u Uh. Hradiště - - Luhačovice / Bylnice / Veselí nad Moravou

Číslo smlouvy: 15-080.205
Projektový stupeň: SP
Datum: 08/2015

Část:
Výkresová část

Číslo části: B

Název přílohy:
Situace návrhového stavu úsek Veselí nad Moravou - Bzenec

Měřítko: 1:10 000
Počet formátů: 5 x A4
Číslo přílohy: **2.5**

DOKUMENT LZE UŽÍVAT POUZE VE SMYSLU PŘÍSLUŠNÉ SMLOUVY O DÍLO, ŽÁDNÁ JEHO ČÁST NEMŮŽE BÝT DÁLE ZNOVU UŽITA NEBO JINÝM ZPŮSOBEM ROZŠÍŘENA, BEZ SOUHLASU SUDOP PRAHA a.s.