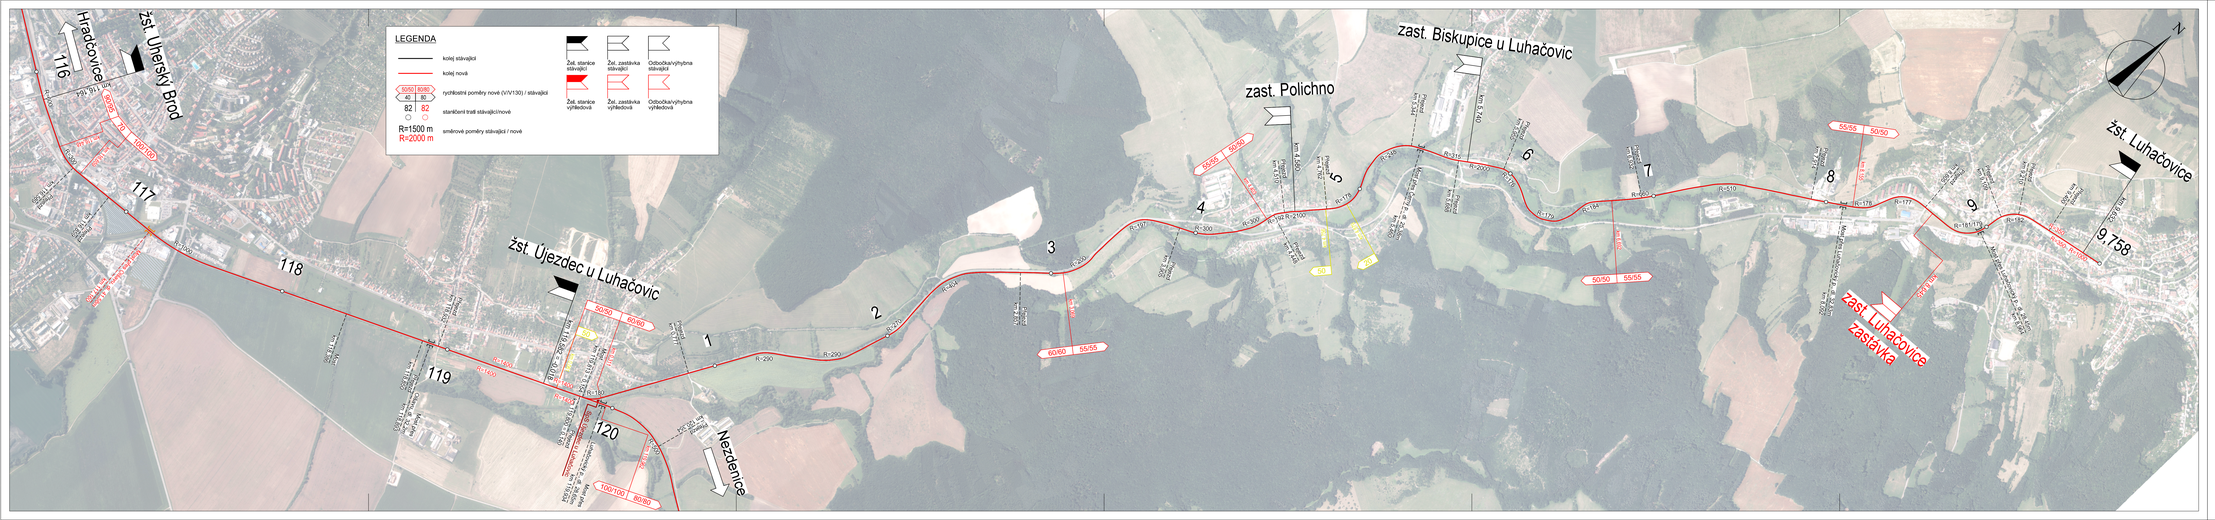

Číslo změny:	Obsah změny:	Datum změny:
01	-	-
02	-	-
03	-	-

Investor:	Objednatel:
SŽDC, s.o. Dlážděná 1003/7 110 00 Praha 1	SŽDC, s.o. Stavební správa východ Nerudova 1 772 58 Olomouc

Zpracovatel:	Hlavní inženýr projektu:
SUDOP PRAHA a.s. Olšanská 1a, 130 80 Praha 3 tel.: +420 224 235 111 fax: +420 224 235 316 e-mail: praha@sudop.cz	ING. ANDREA PLÍŠKOVÁ Garant profese: -

Stručně:
KONCEPCE DOPRAVY (SUDOP PRAHA)

Vedoucí střediska:	Odpovědný projektant SO, IO, PS:	Vypracoval:	Kontroloval:
ING. ANDREA PLÍŠKOVÁ	ING. MATĚJ MAREŠ	ING. MATĚJ MAREŠ	ING. MARTIN VACHTL

Název akce:
ASP trati Staré Město u Uh. Hradiště -
- Luhačovice / Bylnice / Veselí nad Moravou

Číslo smlouvy: 15-080.205

Projektový stupeň: SP

Část:
Výkresová část

Datum: 08/2015

Číslo části: B

Název přílohy:
Situace návrhového stavu v ortofotomapě
úsek Uherský Brod - Luhačovice

Měřítko: 1:10 000

Počet formátů: 7 x A4

Číslo přílohy: **3.2**

DOKUMENT JE ÚŘEDNÍ PROJEKT VE SMYSLU PŘÍSLUŠNÉ VYHLÁŠKY O ÚZEMNÍ ČINNOSTI STAVEBNÍCH ÚŘADŮ. PŘI JEHO ZNEUŽITÍ NESMÍ BÝT ZÁSAHOVÁNO DO OBSAHU BEZ SOUHLASU AUTORA PROJEKTU.