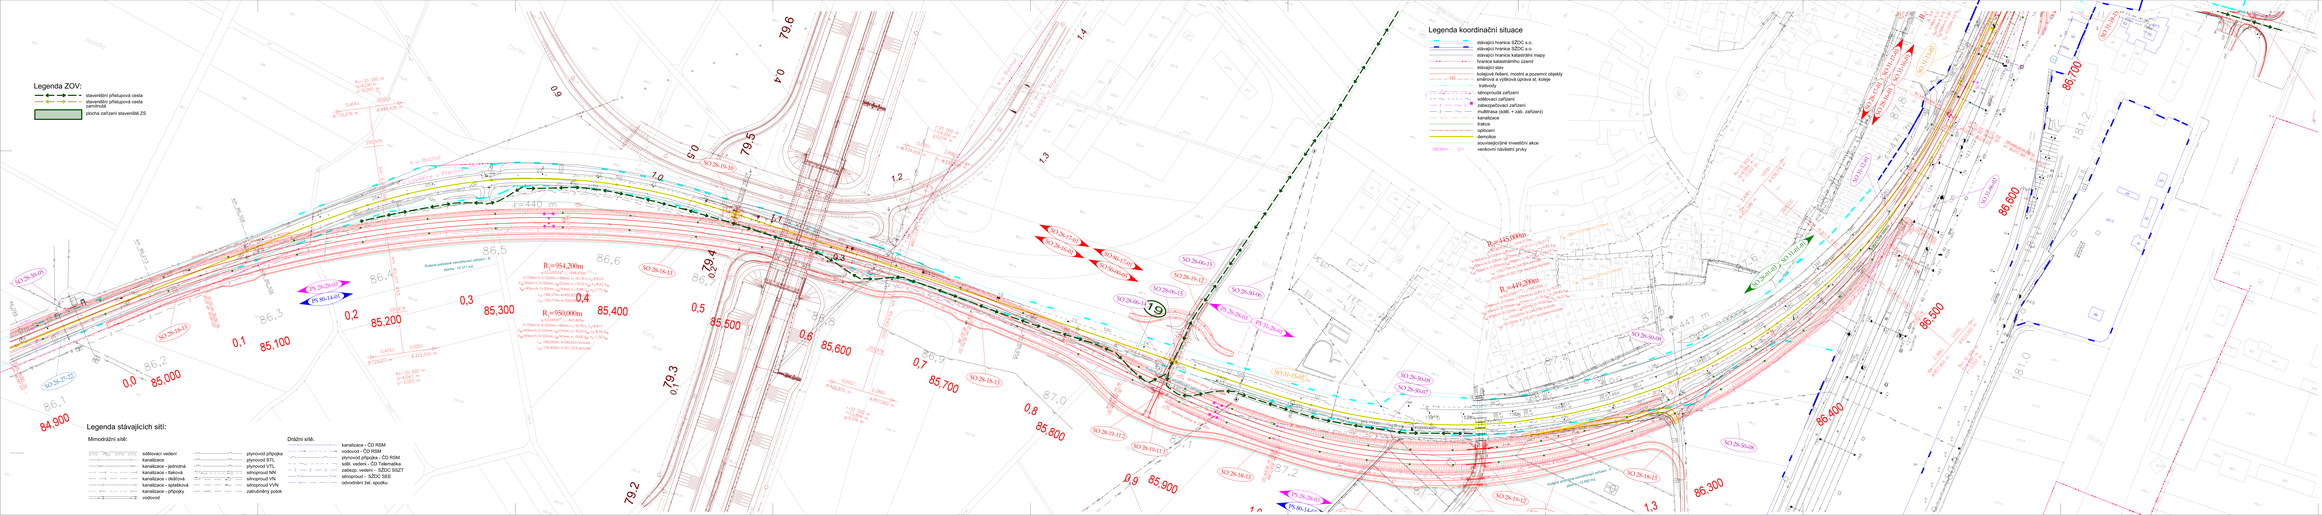
Legenda ZOV:
stavební přístupová cesta
stavební přístupová cesta zamřížená
plocha zařízení staveniště ZS
Legenda koordinační situace
stávající hranice SŽDC a.s.
stávající hranice SŽDC a.s.
stávající hranice SŽDC dílčí mapy
hranice katastrálního území
stávající stav
kolejové řešení, mostní a pozemní objekty
zemní práce a výškové úpravy st. koleje
trakční vedení
silnoproudá zařízení
sdělovací zařízení
zabezpečovací zařízení
kanalizace (odlišit, + zab. zařízení)
kanalizace
trakce
opláštění
demolice
souvisejícími investiční akce
vedlejší nadzemní prvky
Legenda stávajících sítí:
Mimodrážní sítě:
sdělovací vedení
kanalizace
kanalizace - jednotná
kanalizace - balková
kanalizace - dešťová
kanalizace - splašková
kanalizace - přípojky
vodovod
plynovod přípojka
plynovod STL
plynovod VTL
silnoproud NN
silnoproud VN
silnoproud VVN
zatrubněný potok
Drážní sítě:
kanalizace - ČD RSM
vodovod - ČD RSM
plynovod přípojka - ČD RSM
sdělovací vedení - ČD Telematika
zabezp. vedení - SŽDC ŠS2T
silnoproud - SŽDC SEE
odvodnění bez. spotřeby
Spolufinancováno Evropskou unií
Nástroj pro propojení Evropy
sfdi
Státní fond dopravní infrastruktury
Projekt „Modernizace trati Brno – Přerov, 5.stavba Kojetín – Přerov" je spolufinancován EU z programu Nástroj pro propojení Evropy (CEF). Za tuto publikaci odpovídá pouze její autor. Evropská unie nenese odpovědnost za jakékoli využití informací v ní obsažených.
ČÍSLO SOUPRAVY:
PO PŘIPOMÍNKOVÉM ŘÍZENÍ
REVIZE Č.
DATUM
ZMĚNA
MCO MORAVIA CONSULT Olomouc a.s.
tel.: +420 585 570 444
GSI, kontakt
e-mail: morava@moravia.cz
http://www.moravia.cz
SAGASTA
SAGASTA s.r.o.
Novohradská 1019/4
779 00 Olomouc - Hodolany
www.sagasta.cz
info@sagasta.cz
OBJEDNATEL: Správa železniční dopravní cesty, státní organizace
Stavební správa východ, Nerudova 1, 779 00 Olomouc
ZHOTOVITEL: "Sdružení SUDOP-SAGASTA pro úsek Kojetín – Přerov", Legionářská 1080/8, 779 00 Olomouc
MORAVIA CONSULT Olomouc a.s. (vedoucí člen) a SAGASTA s.r.o.
HLAVNÍ INŽENÝR PROJEKTU: ING. PETR JEMELKA
S. ŘEDITEL: MORAVIA CONSULT Olomouc a.s.
ING. VÁCLAV MATOUŠEK
ODPOVĚDNÝ PROJ. OBJ.: PS
MAJITEL: SYTRACO,INV.
KONTROLOVAL:
ING. PETR DEDI
ING. PETR JEMELKA
KRAJ: OLOMOUCKÝ
KRAJ: OLOMOUCKÝ
ROZPRACOVAL: ING. KOJETÍN
OBEC: DLE PŘÍLOH
ZAK. ČÍSLO MCO: 17 – 078 – 231 – PD
"Modernizace trati Brno - Přerov, 5.stavba Kojetín - Přerov"
CZIL: DUR
DATUM: LISTOPAD 2019
FORMÁT: 20 A4
B.8.1 Zásady organizace výstavby
MĚŘÍTKO: 1:1000
Situace zařízení staveniště km 84,9-86,6
PČ: B.8.1.2.
POČ.Č.: 6