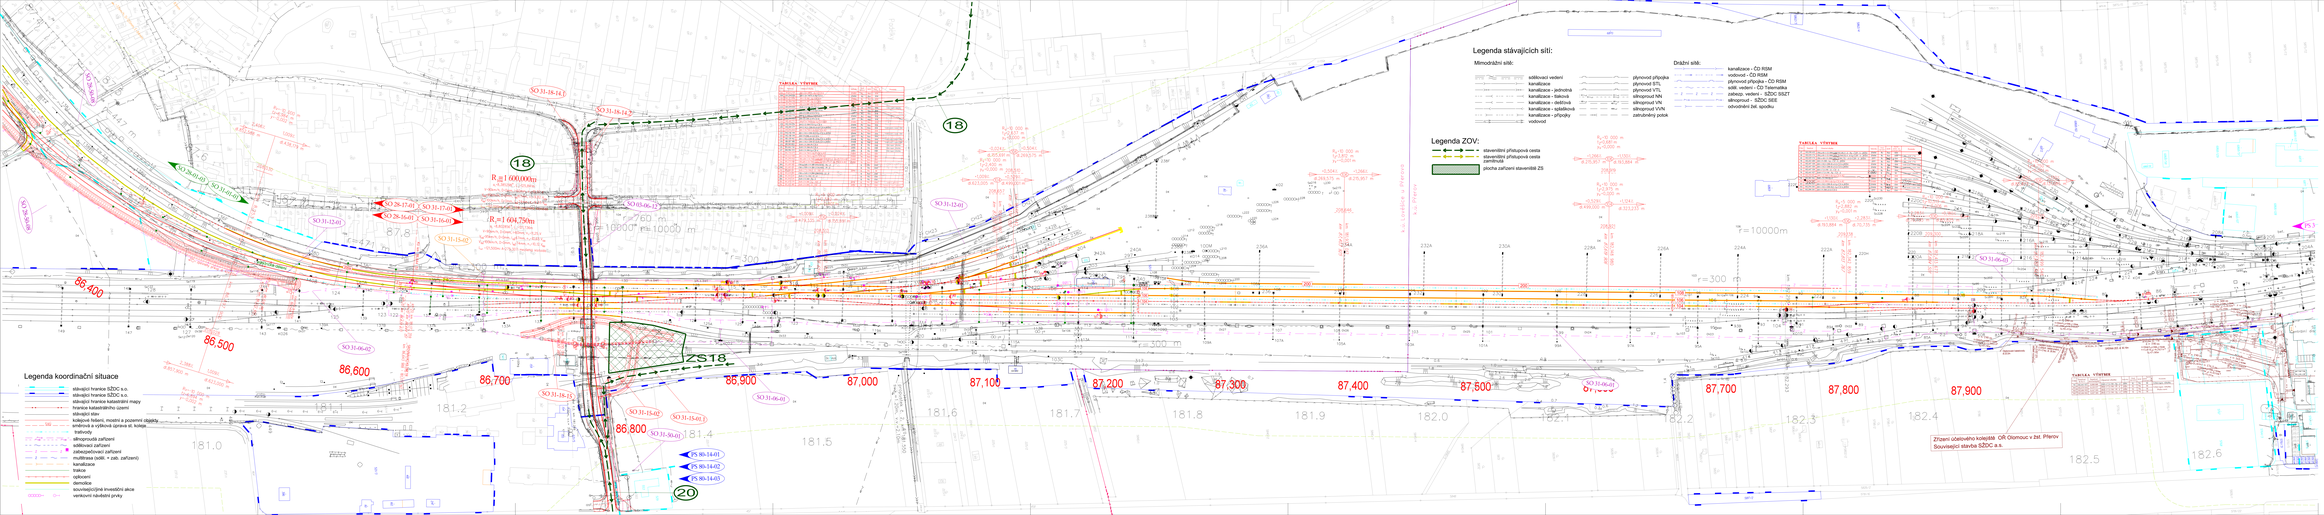
Legenda koordinační situace
stávající hranice SŽDC s.o.
stávající hranice SŽDC s.o.
stávající hranice katastrálního území
stávající zdivo
kolejové hloubí, mostní a pozemní objekty
stávající a zděnová zpěrná st. konstr.
trafostuly
silnoproudá zařízení
sdělovací zařízení
zabezpečovací zařízení
multifirmata (sdělt. + zab. zařízení)
kanalizace
trakce
oplocení
demolice
kloubnějící/nové investiční akce
svislniční návěstní prvky
Legenda stávajících sítí:
Mimodrážní sítě:
sdělovací vedení
kanalizace
kanalizace - jednotná
kanalizace - dešťová
kanalizace - splašková
kanalizace - přípojky
vodovod
plynovod přípojka
plynovod STL
plynovod VTL
silnoproud NN
silnoproud VN
silnoproud VVN
zatrubněný potok
Drážní sítě:
kanalizace - ČD RSM
vodovod - ČD RSM
plynovod přípojka - ČD RSM
sděl. vedení - ČD Telematika
zabezp. vedení - SŽDC SSZT
silnoproud - SŽDC SEE
odvodnění bat. spodku
Legenda ZOV:
staveništní přístupová cesta
staveništní přístupová cesta zamřížovaná
plocha zařízení staveniště ZS
TABULKA VÝŠKOVÝCH BODŮ
TABULKA VÝŠKOVÝCH BODŮ
TABULKA VÝŠKOVÝCH BODŮ
Zřízení účelového kolejiště OŘ Olomouc v žst. Přerov
Související stavba SŽDC a.s.
Spolufinancováno Evropskou unií
Nástroj pro propojení Evropy
sfdi
Státní fond dopravní infrastruktury
Projekt „Modernizace trati Brno – Přerov, 5.stavba Kojetín – Přerov" je spolufinancován EU z programu Nástroj pro propojení Evropy (CEF). Za tuto publikaci odpovídá pouze její autor. Evropská unie nenese odpovědnost za jakékoli využití informací v ní obsažených.
ČÍSLO SOUPISKY:
PO PŘIPOMÍNKOVÉM ŘÍZENÍ
REVIZE Č. DATUM ZMĚNA
MCO MORAVIA CONSULT Olomouc a.s.
Lipenská/Nádražní 1909/4, 779 00 Olomouc
tel.: +420 585 570 444
ISO: kpetrlik
e-mail: morava@moravia.cz
http://www.moravia.cz
SAGASTA
SAGASTA s.r.o.
Nerudova/Jeremenkova 1211/34
779 00 Olomouc-Hodolany
info@sagasta.cz
OBJEDNATEL: Správa železniční dopravní cesty, státní organizace
Dlážděná 1003/7, 110 00 Praha 1
ZHOTOVITEL: Sdružení MCO+SAGASTA pro zakl. Kojetín – Přerov", Legionářská 1189/55, 779 00 Olomouc
MORAVIA CONSULT Olomouc a.s. (vedoucí člen) a SAGASTA s.r.o.
HLAVNÍ INŽENÝR PROJEKTU: ING. PETR JEMELKA
ODPOVĚDNÝ PROJ., OBJ., PS: ING. PETR ČECH
KRAJ OLOMOUCKÝ
S. ŘEDITEL: MORAVIA CONSULT Olomouc a.s.
ING. VÁCLAV MATOUŠEK
MAJITEL, VYPRACOVAL:
ING. PETR ČECH
KONTROLOVAL:
ING. PETR JEMELKA
POVĚŘENÝ OJ: KOJETÍN
OBEC/ OLE PŘÍLOH:
ZAK. ČÍSLO MCO: 17 – 078 – 231 – PD
"Modernizace trati Brno - Přerov, 5.stavba Kojetín - Přerov"
B.8.1 Zásady organizace výstavby
Situace zařízení staveniště km 86,4-182,6
ČÍSLO: B.8.1.2
LIST č.: 7
DEN: 15/DUBEN/ 2019
FORMÁT: 20 A4
MĚŘÍTKO: 1:1000