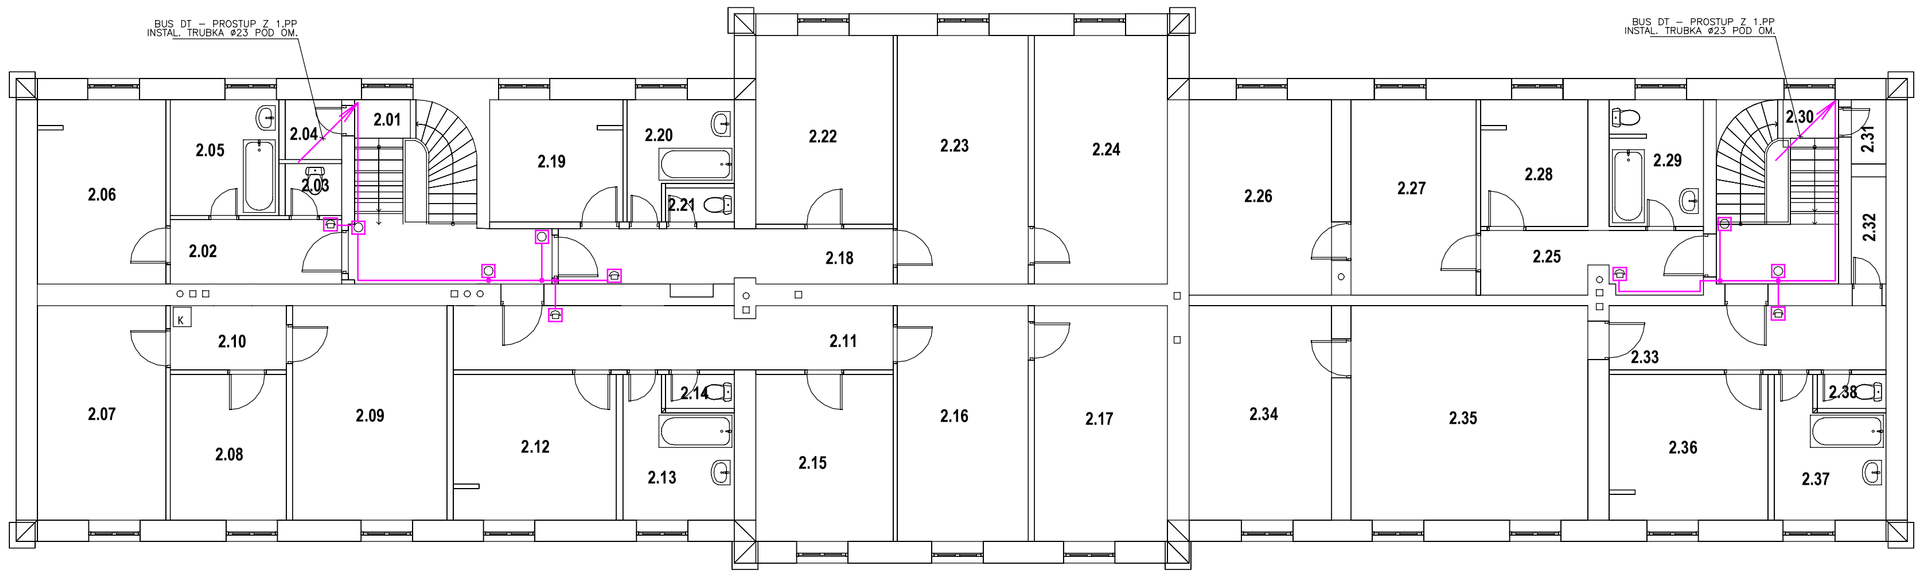

DVOJZÁSUVKA STRUKTUROVANÉ KABELÁŽE
POLOHU ZÁSUVKY ZKOORDINOVAT SE ZÁSUVKOU SILNOPROUDU

VÝVOD PRO HODINY JEDNOTNÉHO ČASU – KABEL JYSTY2x0,8 POD OMÍTKOU
BEZ DODÁVKY HODIN. PŘEDPOKLÁDÁ SE MONTÁŽ NA POVRCH

VÝVOD PRO REPRODUKTOR ROZHLASU – KABEL 3x1,5 POD OMÍTKOU
BEZ DODÁVKY REPRODUKTORU. PŘEDPOKLÁDÁ SE MONTÁŽ NA POVRCH

DOMÁCÍ TELEFON – INTERKOM, min. 4 TLAČÍTKA S POPISOVÝM POLEM

ELEKTROMECHANICKÝ SAMOZAMYKACÍ ZÁMEK, OVLÁDÁNO INTERKOMEM
VOLNÝ ODCHOD – PANIKOVÁ FUNKCE

N NAPÁJEČ PRO DOM. TELEFON
OSADIT DO ROZVADĚČE SPOLEČNÉ SPOTŘEBY

ZVONKOVÉ TLAČÍTKO

NÁSTĚNNÝ PŘÍSTROJ DOM. TELEFONU
S MOŽNOSTÍ OTEVŘÍT DVEŘE

LEGENDA MÍSTNOSTÍ

Číslo bytu	č.	Název místnosti	Plocha (m2)	Podlaha	Ozn. podlahy	Úprava stěn	Úprava stropu	Poznámka
Byt č.1								
	2.02	Předsíň	6.03	PVC	Stávající	Stávající	Stávající	
	2.03	WC	1.58	Keramická dlažba	Stávající	Stávající	Stávající	
	2.04	Sklad	1.84	PVC	Stávající	Stávající	Stávající	
	2.05	Koupelna	7.08	Keramická dlažba	Stávající	Stávající	Stávající	
	2.06	Kuchyň	12.90	PVC	Stávající	Stávající	Stávající	
	2.07	pokoj	15.00	PVC	Stávající	Stávající	Stávající	
	2.08	pokoj	9.18	PVC	Stávající	Stávající	Stávající	
	2.09	pokoj	18.00	PVC	Stávající	Stávající	Stávající	
	2.10	Chodba	4.05	PVC	Stávající	Stávající	Stávající	
Byt č.2								
	2.11	Předsíň	15.23	PVC	Stávající	Stávající	Stávající	
	2.12	Kuchyň	12.92	PVC	Stávající	Stávající	Stávající	
	2.13	Koupelna	7.31	Keramická dlažba	Stávající	Stávající	Stávající	
	2.14	WC	1.26	Keramická dlažba	Stávající	Stávající	Stávající	
	2.15	Pokoj	12.48	PVC	Stávající	Stávající	Stávající	
	2.16	Pokoj	16.78	PVC	Stávající	Stávající	Stávající	
	2.17	Pokoj	17.05	PVC	Stávající	Stávající	Stávající	
Byt č.3								
	2.18	Předsíň	10.07	PVC	Stávající	Stávající	Stávající	
	2.19	Kuchyň	8.83	PVC	Stávající	Stávající	Stávající	
	2.20	Koupelna	5.59	Keramická dlažba	Stávající	Stávající	Stávající	
	2.21	WC	1.26	Keramická dlažba	Stávající	Stávající	Stávající	
	2.22	Pokoj	14.08	PVC	Stávající	Stávající	Stávající	
	2.23	Pokoj	17.69	PVC	Stávající	Stávající	Stávající	
	2.24	Pokoj	17.98	PVC	Stávající	Stávající	Stávající	
Byt č.4								
	2.25	Chodba	7.41	PVC	Stávající	Stávající	Stávající	
	2.26	Pokoj	15.13	PVC	Stávající	Stávající	Stávající	
	2.27	Pokoj	13.31	PVC	Stávající	Stávající	Stávající	
	2.28	Kuchyň	7.37	PVC	Stávající	Stávající	Stávající	
	2.29	koupelna	6.49	Keramická dlažba	Stávající	Stávající	Stávající	
Byt č.5								
	2.31	Komora	1.34	Cementový potěr	Stávající	Stávající	Stávající	
	2.32	Komora	2.00	Cementový potěr	Stávající	Stávající	Stávající	
	2.33	Předsíň	9.96	PVC	Stávající	Stávající	Stávající	
	2.34	Pokoj	16.83	PVC	Stávající	Stávající	Stávající	
	2.35	Pokoj	27.99	PVC	Stávající	Stávající	Stávající	
	2.36	Kuchyň	12.58	PVC	Stávající	Stávající	Stávající	
	2.37	Koupelna	7.31	Keramická dlažba	Stávající	Stávající	Stávající	
	2.38	WC	1.28	Keramická dlažba	Stávající	Stávající	Stávající	
Společné prostory								
	2.01	Schodiště	14.50	Keramická dlažba, Kamenný stupeň	Stávající	VC omítka štuková; Stávající	VC omítka štuková; Stávající	
	2.30	Schodiště	12.23	Keramická dlažba, Kamenný stupeň	Stávající	Stávající	Stávající	

Svazek/část	E.2.1.1.12a SLABOPROUDÉ ROZVODY		Alexa-projekce s.r.o.
Zodpov.projektant	Alexa	Kálea	
Vypracoval	Alexa	Kálea	Zak. číslo: 3650-03-21

Zodpov.projektant: ing. Tuček	Vypracoval: Gálová	Kreslil:	PROJEKT AED s.r.o. Architektonická a projektní kancelář, Lanžhotská 3448/2, 690 02 Břeclav Tel. 774 03 03 30, 530 502 440 tucek@tprojekt.cz, www.tprojekt.cz
Investor: Správa železnic, státní organizace, Dlážděná 1003/7, 110 00 Praha			
Stavba: Střelice - PD oprava		Formát:	8A4
		Datum:	03/2021
Objekt: SO 01 Výpravní budova		Stupeň:	DPS
		Zak. číslo:	
Obsah výkresu: Půdorys 2.NP		Měřítko: 1:100	Číslo výkresu: E.1.12.11.03

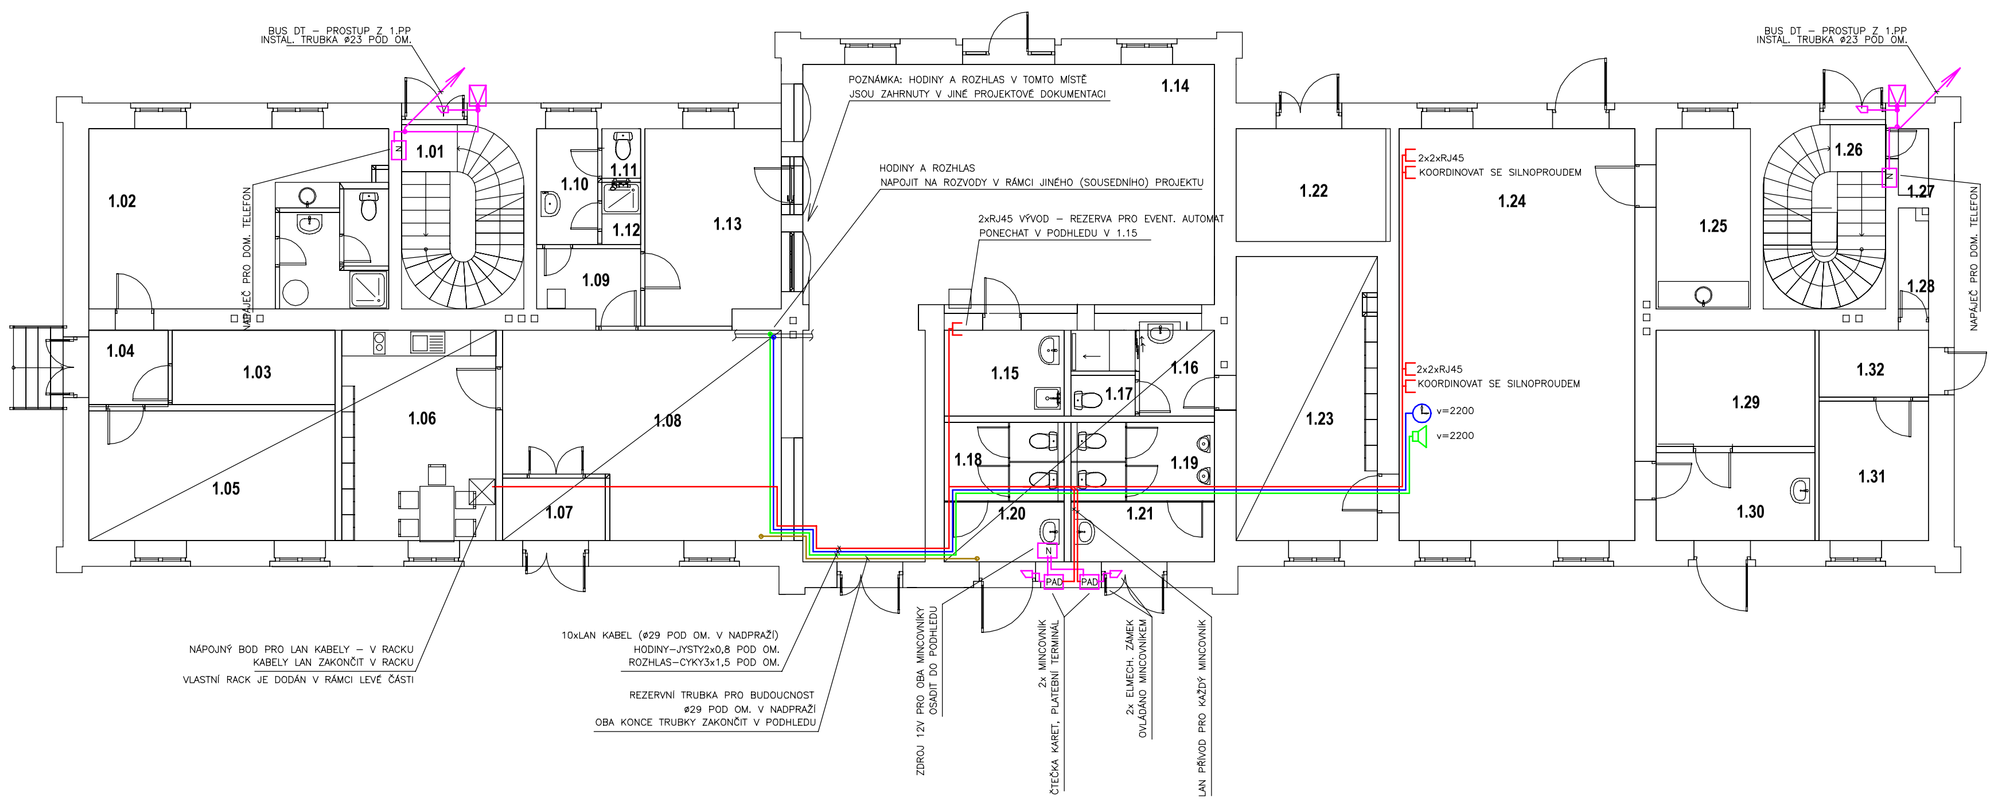

NÁPOJNÝ BOD PRO LAN KABELY – V RACKU
KABELY LAN ZAKONČIT V RACKU
VLASTNÍ RACK JE DODÁN V RÁMCI LEVÉ ČÁSTI

10xLAN KABEL (Ø29 POD OM. V NADPRAŽÍ)
HODINY–JYSTY2x0,8 POD OM.
ROZHLAS–CYKY3x1,5 POD OM.

REZERVNÍ TRUBKA PRO BUDOUCNOST
Ø29 POD OM. V NADPRAŽÍ
OBA KONCE TRUBKY ZAKONČIT V PODHLEDU

ZDROJ 12V PRO OBA MINIOVNÍKY
OSADIT DO ROZVADĚČE

2x MINIOVNÍK
ČTEČKA KARET, PLATEBNÍ TERMINÁL

2x ELMECH. ZÁMEK
OVLÁDÁNO MINIOVNÍKEM

LAN PŘÍVOD PRO KAŽDÝ MINIOVNÍK

DVOJZÁSUVKA STRUKTUROVANÉ KABELÁŽE
POLOHU ZÁSUVKY ZKOORDINOVAT SE ZÁSUVKOU SILNOPROUDU

VÝVOD PRO HODINY JEDNOTNÉHO ČASU – KABEL JYSTY2x0,8 POD OMÍTKOU
BEZ DODÁVKY HODIN. PŘEDPOKLÁDÁ SE MONTÁŽ NA POVRCH

VÝVOD PRO REPRODUKTOR ROZHLASU – KABEL 3x1,5 POD OMÍTKOU
BEZ DODÁVKY REPRODUKTORU. PŘEDPOKLÁDÁ SE MONTÁŽ NA POVRCH

DOMÁCÍ TELEFON – INTERKOM, min. 4 TLAČÍTKA S POPISOVÝM POLEM

ELEKTROMECHANICKÝ SAMOZAMYKACÍ ZÁMEK, OVLÁDÁNO INTERKOMEM
VOLNÝ ODCHOD – PANIKOVÁ FUNKCE

N NAPÁJEČ PRO DOM. TELEFON
OSADIT DO ROZVADĚČE SPOLEČNÉ SPOTŘEBY

ZVONKOVÉ TLAČÍTKO

NÁSTĚNNÝ PŘÍSTROJ DOM. TELEFONU
S MOŽNOSTÍ OTEVŘÍT DVEŘE

LEGENDA MÍSTNOSTÍ

Č.	Název místnosti	Plocha (m2)	Podlaha	Ozn. podlahy	Úprava stěn	Úprava stropu	Poznámka
1.01	Schodiště	11.14	Keramická dlažba, Kamenný stupeň	S; T	VC omítka štuková; viz pozn. 0	VC omítka štuková	
1.02	Mísn. úřady SSZT	29.40	PVC	N	VC omítka štuková; viz pozn. 0	Minerální podhled	PVC soklík
1.03	Sklad	6.57	PVC	N	VC omítka štuková; viz pozn. 0	Minerální podhled	PVC soklík
1.04	Zádveří	4.04	Keramická dlažba	M	VC omítka štuková; viz pozn. 0	Minerální podhled	Ker. sokl. 75 mm
1.05	Kancelář SSZT	17.37	PVC	N	VC omítka štuková; viz pozn. 0	Minerální podhled	PVC soklík
1.06	Šatna	17.64	Keramická dlažba	O	VC omítka štuková; viz pozn. 0	Minerální podhled	Ker. sokl. 75 mm
1.07	Zádveří	3.96	Keramická dlažba	O	VC omítka štuková; viz pozn. 0	Minerální podhled	Ker. sokl. 75 mm
1.08	Dopravní kancelář	27.98	Keramická dlažba	O	VC omítka štuková; viz pozn. 0	Minerální podhled	Ker. sokl. 75 mm
1.09	Chodba	5.06	Keramická dlažba	O	VC omítka štuková; viz pozn. 0	Minerální podhled	Ker. sokl. 75 mm
1.10	Umývárna	3.83	Keramická dlažba	P	VC omítka štuková; viz pozn. 0	Minerální podhled	Ker. obkl. v=2100
1.11	WC	1.04	Keramická dlažba	P	VC omítka štuková; viz pozn. 0	Minerální podhled	Ker. obkl. v=1500
1.12	Sprcha	1.31	Keramická dlažba	P	VC omítka štuková; viz pozn. 0	Minerální podhled	Ker. obkl. v=2100
1.13	Pokladna	15.03	Keramická dlažba	O	VC omítka štuková; viz pozn. 0	Minerální podhled	Ker. sokl. 75 mm
1.14	Hala	71.57	Keramická dlažba	O	VC omítka štuková; viz pozn. 0	Minerální podhled	Ker. obkl. v=1500
1.15	Úklid	6.00	Keramická dlažba	P	VC omítka štuková; viz pozn. 0	Minerální podhled	Ker. obkl. v=2100
1.16	Umývárna zaměstnanci	5.02	Keramická dlažba	P	VC omítka štuková; viz pozn. 0	Minerální podhled	Ker. obkl. v=2100
1.17	WC zaměstnanci	1.43	Keramická dlažba	P	VC omítka štuková; viz pozn. 0	Minerální podhled	Ker. obkl. v=2100
1.18	WC ženy	5.11	Keramická dlažba	P	VC omítka štuková; viz pozn. 0	Minerální podhled	Ker. obkl. v=2100
1.19	WC muži	6.11	Keramická dlažba	P	VC omítka štuková; viz pozn. 0	Minerální podhled	Ker. obkl. v=2100
1.20	Předsíň WC ženy	4.31	Keramická dlažba	P	VC omítka štuková; viz pozn. 0	Minerální podhled	Ker. obkl. v=2100
1.21	Předsíň WC muži	5.59	Keramická dlažba	P	VC omítka štuková; viz pozn. 0	Minerální podhled	Ker. obkl. v=2100
1.22	Technická místnost	9.46	Keramická dlažba	P	VC omítka štuková; viz pozn. 0	Minerální podhled	Ker. obkl. v=2100
1.23	Šatna	22.53	Keramická dlažba	O	VC omítka štuková; viz pozn. 0	Minerální podhled	Ker. sokl. 75 mm
1.24	Denní místnost	52.80	Keramická dlažba	O	VC omítka štuková; viz pozn. 0	Minerální podhled	Ker. sokl. 75 mm
1.25	Sklad	9.64	Keramická dlažba	O	VC omítka štuková; viz pozn. 0	Minerální podhled	Ker. sokl. 75 mm
1.26	Schodiště	10.98	Keramická dlažba, Kamenný stupeň	S; T	VC omítka štuková; viz pozn. 0	VC omítka štuková; viz pozn. 0	
1.27	Komora	1.23	Cementový potěr	E; Stávající	VC omítka štuková; viz pozn. 0	VC omítka štuková; viz pozn. 0	
1.28	Sklad	1.92	Cementový potěr	E; Stávající	VC omítka štuková; viz pozn. 0	VC omítka štuková; viz pozn. 0	
1.29	Sklad	10.00	Keramická dlažba	C; Stávající	VC omítka štuková; viz pozn. 0	VC omítka štuková; viz pozn. 0	
1.30	Zádveří	8.34	Keramická dlažba	M	VC omítka štuková; viz pozn. 0	Minerální podhled	Ker. sokl. 75 mm
1.31	Sklad TO	8.28	Cementový potěr	E; Stávající	VC omítka štuková; viz pozn. 0	VC omítka štuková; viz pozn. 0	
1.32	Zádveří	4.37	Cementový potěr	E; Stávající	VC omítka štuková; viz pozn. 0	VC omítka štuková; viz pozn. 0	

Svazek/část			Alexa-projekce s.r.o.
Zodpov.projektant	Alexa	Kálea	
Vypracoval	Alexa	Kálea	Zak. číslo: 3650-03-21

Zodpov.projektant: ing. Tuček	Vypracoval: Gálová	Kreslil:	PROJEKT AED s.r.o. Architektonická a projektní kancelář, Lanžhotská 3448/2, 690 02 Břeclav Tel. 774 03 03 30, 530 502 440 tucek@tprojekt.cz, www.tprojekt.cz
Investor: Správa železnic, státní organizace, Dlážděná 1003/7, 110 00 Praha			
Stavba: Střelice - PD oprava		Formát:	8A4
		Datum:	03/2021
Objekt: SO 01 Výpravní budova		Stupeň:	DPS
		Zak. číslo:	
Obsah výkresu: Půdorys 1.NP		Měřítko: 1:100	Číslo výkresu: E.1.12.11.02