Půdorys - umístění orientačního systému

Měřítko 1: 100

JIHLAVA

BRNO

S

ČÁST A

ČÁST B

ČÁST C

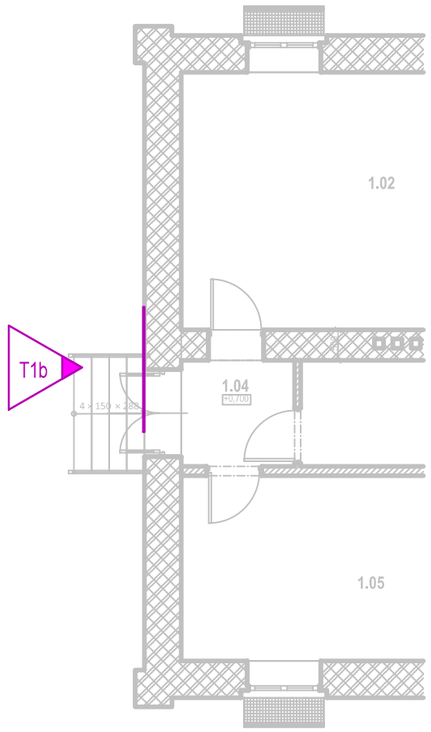

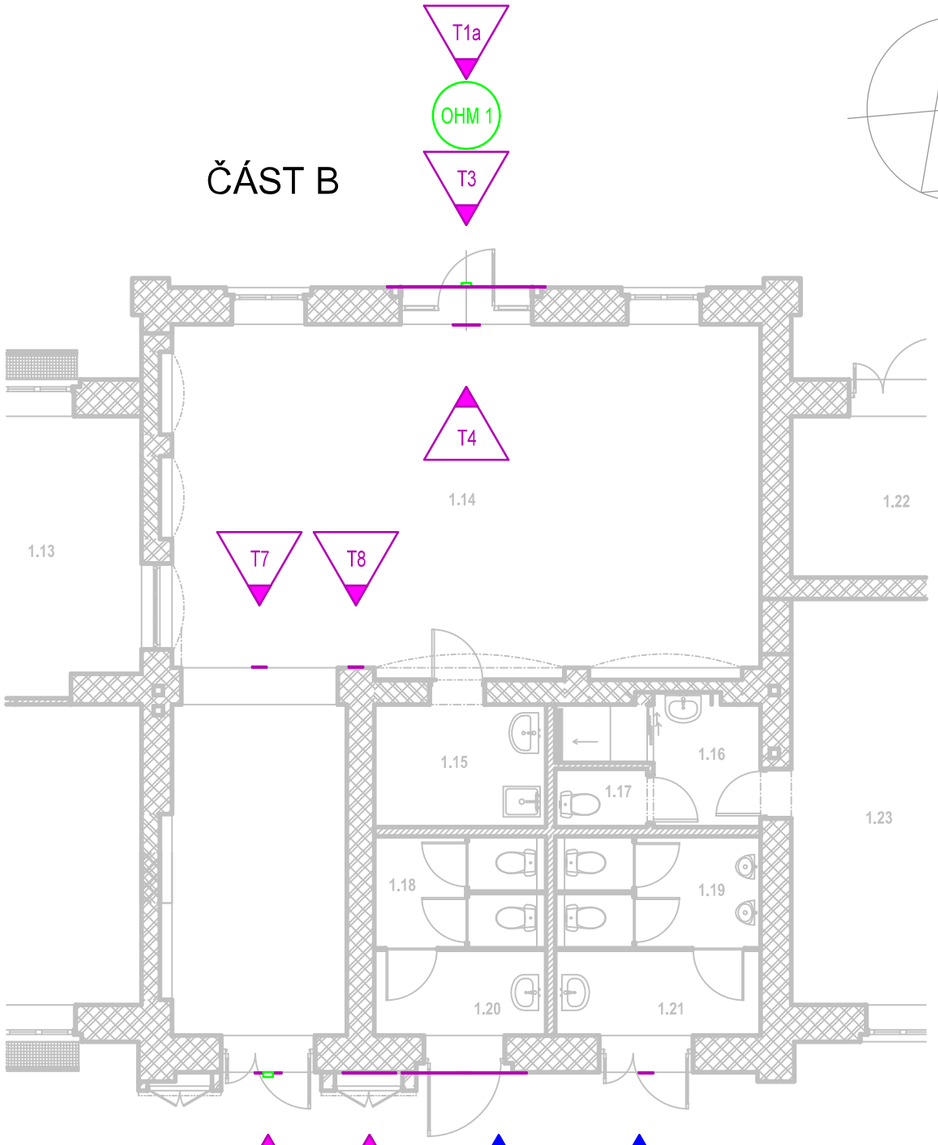

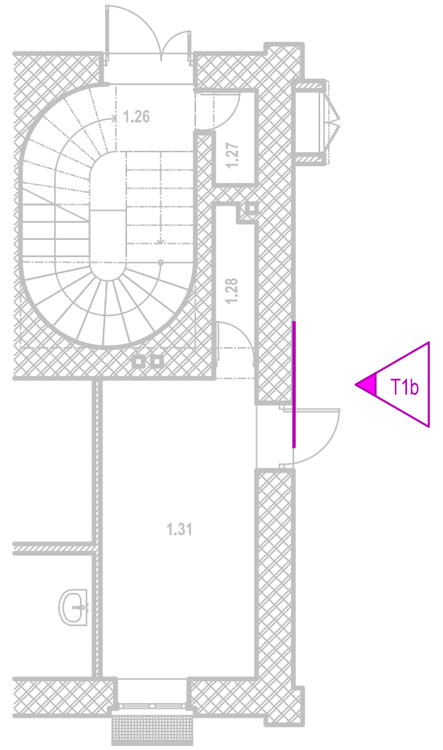

T3 T2 HŠ2 HŠ1

OHM 2 T5 T6

T1b

KOLEJIŠTĚ

LEGENDA:

T20c — TABULE

T20c — SMĚR POHLEDU

OZNAČENÍ

OHM 2 — ORIENTAČNÍ HLASOVÝ MAJÁČEK

HŠ1 — HMATNÝ ŠTÍTEK

ČÁSTI OBJEKTU VB S OS

A B C

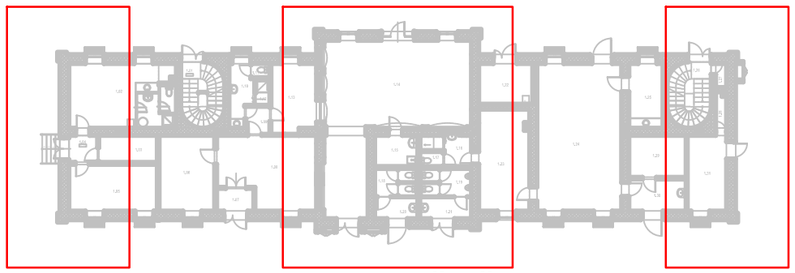

KOLEJIŠTĚ