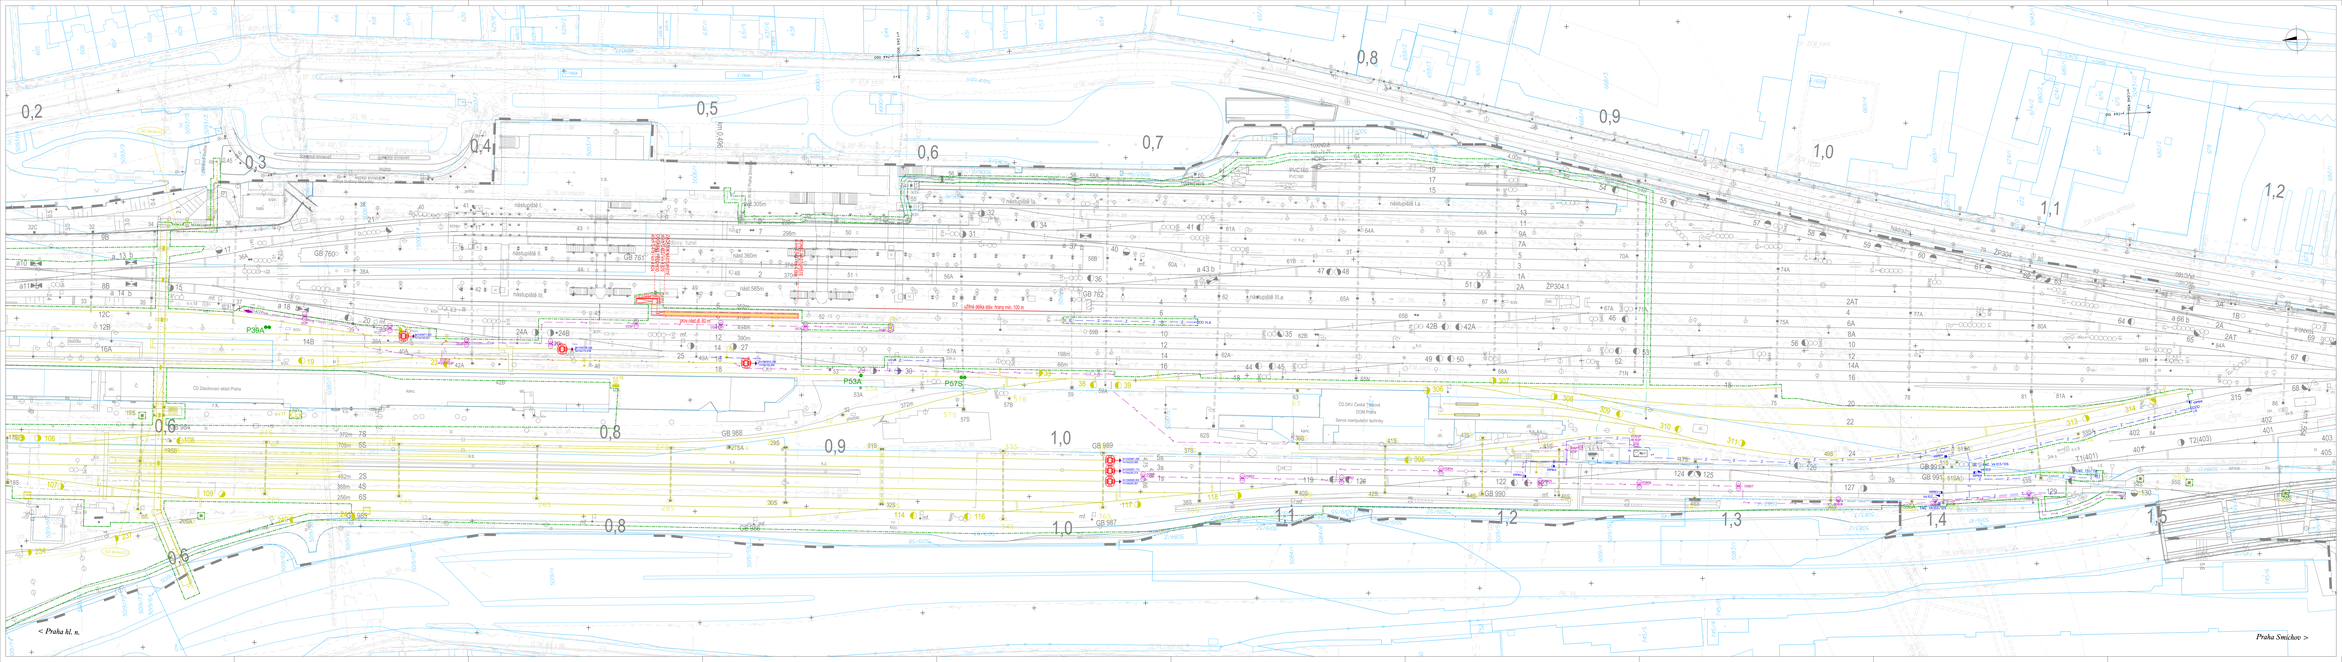

Spolufinancováno Nástrojem Evropské unie pro propojení Evropy

Projekt „Rekonstrukce ŽST Praha-Smíchov" je spolufinancovaný Evropskou unií z programu Nástroj pro propojení Evropy (CEF)

Za tento sdělení odpovídá pouze autor. Evropská unie nenese odpovědnost za jakékoli využití informací v sdělení.

VÝŠKOVÝ SYSTÉM Bpv
SOUŘADNICOVÝ SYSTÉM S-JTSK

Číslo změny	Důvod změny	Datum změny
01	Kompletní PDPS po připomínkách	11/2022
02		
03		

Investor: SPRÁVA ŽELEZNIC, státní organizace, Dlážděná 1003/7, 110 00 Praha 1

Správce stavby: Železniční správní úřad, Železničářská 2178/1966, 180 00 Praha 8

SUDOP PRAHA a.s.
Olšanská 54/3, 130 80 Praha 3
tel.: +420 296 328 111
e-mail: praha@sudop.cz

Zpracovatel: ŽELEZNIČNÍCH TRATÍ A UZLŮ

Hlavní projektant	Odpovědný projektant (ČKAIT, ČKAIT)	Spolupracovali	Konstruktéři
ING. JIŘÍ SVINOUCH	ING. EVA SVÍNOVÁ	ING. ONDŘEJ STOKES	ING. MICHAL MEZL

Autorský dozor: ING. MICHAL MEZL
Stavebník: ING. EVA SVÍNOVÁ

REKONSTRUKCE ŽST PRAHA-SMÍCHOV
I. ETAPA - SNĚHEM ČISTÝ KOLEJIŠTĚ ŽST PRAHA-SMÍCHOV, OBVODU SPOLEČNÉHO NÁDRAŽÍ

Název projektové části dokumentace:
ŽELEZNIČNÍ SVRŠEK A SPODEK
SO 30-10-01.1 ŽST PRAHA-SMÍCHOV, OBVOD SPOLEČNÉHO NÁDRAŽÍ, ŽELEZNIČNÍ SVRŠEK, DEMONTÁŽE

Název výkresu:
SITUACE KM 4,364 – KM 5,227

Zak. číslo/číslo: 19 108 201
Projekční stupeň: PDPS
Datum: 10/2022
Číslo listů: D.2.1.1.1
Měřítko: 1:500 / Formát: 14 x A4
Číslo výkresu: **2.102**

Tento výkres je chráněn autorským zákonem. Bez souhlasu autora nesmí být výkres kopírován, rozmnožován, upravován, měněn, ani jinak užíván.