SO 20-01 ŽELEZNIČNÍ MOST V EV. KM 41.791 PŘES VD ORLÍK

POHLED LEVÁ ŘÍMSA, M 1:500

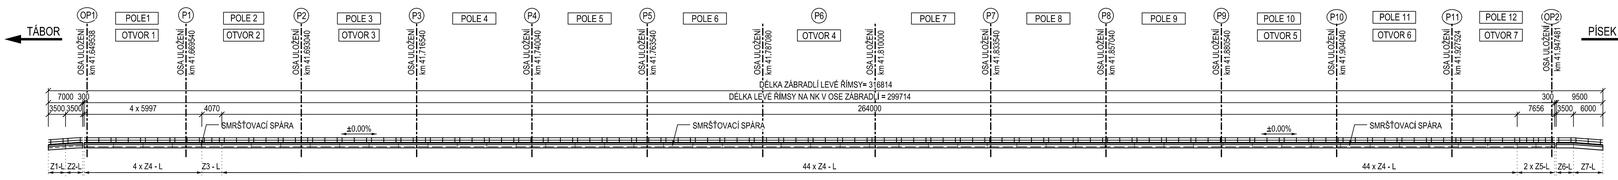

POHLED PRAVÁ ŘÍMSA, M 1:500

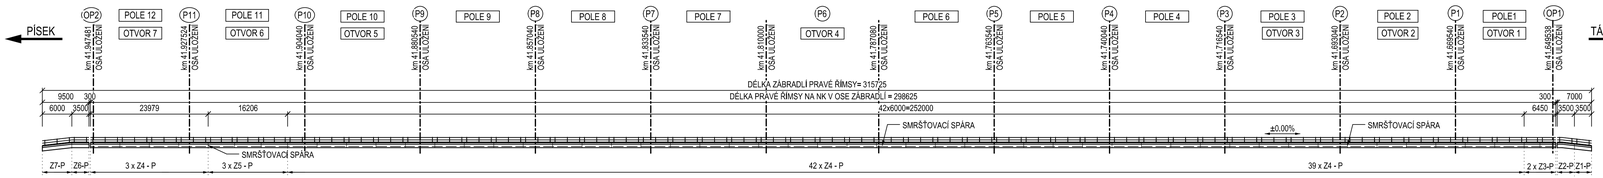

VZOROVÝ PŘÍČNÝ ŘEZ, 1:10

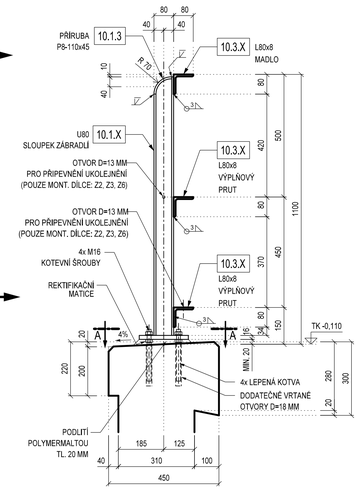

POZNÁMKY:

1. VŠEOBECNÉ INFORMACE JSOU UVEDENY V PŘÍLOZE 001 - Technická zpráva
2. KRESLENO V TEORETICKÉM TVARU PRO MONTÁŽNÍ TEPLOTU +10°C
3. VEŠKERÉ SVARY BUDOU PROVEDENY JAKO UZAVŘENÉ.

DÉLKA:	VLEVO	316,814 m
	VPRAVO	315,725 m
	CELKEM	632,539 m
OCEL		S 235 JR

MONTÁŽNÍ DÍLEC Z1-P, 1:50 1 ks

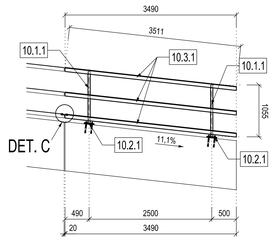

MONTÁŽNÍ DÍLEC Z2-P, 1:50 1 ks

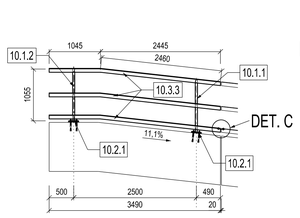

MONTÁŽNÍ DÍLEC Z3-P, 1:50 2 ks

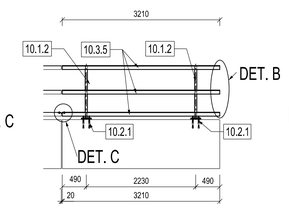

MONTÁŽNÍ DÍLEC Z4-P(L), 1:50 46+48 ks

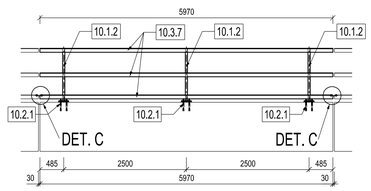

MONTÁŽNÍ DÍLEC Z5-P, 1:50 3 ks

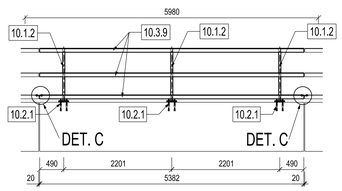

MONTÁŽNÍ DÍLEC Z7-P, 1:50 1 ks

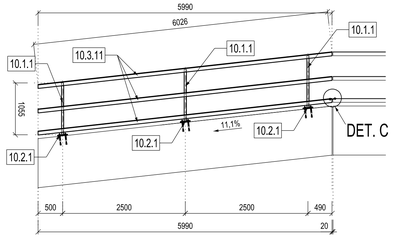

MONTÁŽNÍ DÍLEC Z1-L, 1:50 1 ks

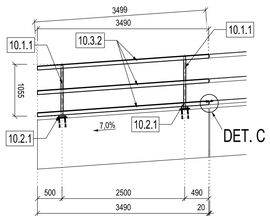

MONTÁŽNÍ DÍLEC Z2-L, 1:50

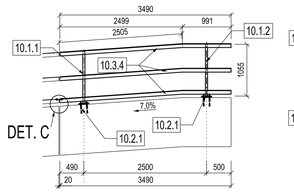

MONTÁŽNÍ DÍLEC Z3-L, 1:50 1 ks

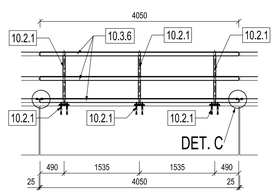

MONTÁŽNÍ DÍLEC Z6-P(L), 1:50 1+1 ks

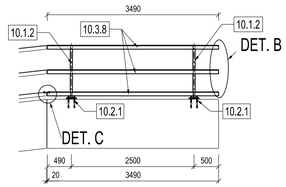

MONTÁŽNÍ DÍLEC Z5-L, 1:50 2 ks

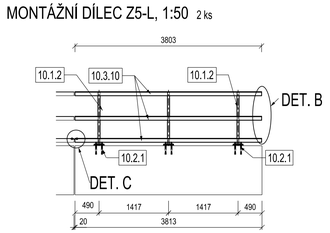

MONTÁŽNÍ DÍLEC Z7-L, 1:50 1 ks

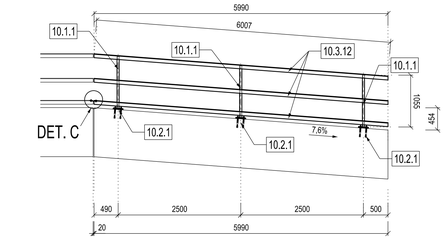

ŘEZ A-A - PŮDORYS KOTVENÍ, 1:10

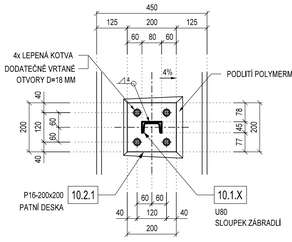

DETAIL A, 1:10

ZÁBRADLÍ NAD MDZ

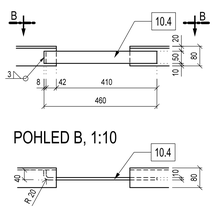

DETAIL B, 1:10

ZÁBRADLÍ NAD DILATAČNÍ SPÁROU ŘÍMSY

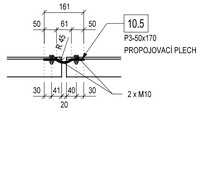

ČÁST D.2

VÝŠKOVÝ SYSTÉM Bpv — SOUŘADNICOVÝ SYSTÉM S-JTSK

Číslo změny:	Obsah změny:	Datum změny:
00	-	-
01	-	-
02	-	-

Objednatel: SPRÁVA ŽELEZNIČNÍ DOPRAVNÍ CESTY
Správa železniční dopravní cesty, s.o.
Dlážděná 1003/7, 110 00 Praha 1
Stavební správa západ
Sokolovská 278/1955, 190 00 Praha 9

Generální projektant: SUDOP PRAHA
SUDOP PRAHA a.s.
Olšanská 1a, 130 00 Praha 3
tel.: +420 267 094 111
fax: +420 224 230 316
e-mail: praha@sudop.cz
Hlavní inženýr projektu: ING. MARTIN VLASÁK
Garant profese: ING. MARTIN VLASÁK

Středisko: SUDOP PRAHA a.s., STŘEDISKO - MOSTŮ

Vedoucí střediska:	Odpovědný projektant SO:	Vypracoval:	Kontroloval:
ING. DANA WANGLER	ING. JAKUB GŐRINGER, Ph.D.	JIŘÍ PĚNIČKA	ING. TOMÁŠ MARTINEK

Název akce: **REKONSTRUKCE MOSTU V KM 41,791 TRATI TÁBOR - PÍSEK**	Číslo smlouvy: 17 186 209
	Projektový stupeň: DUSP+PDPS
Část: INŽENÝRSKÉ OBJEKTY MOSTY, PROPUSTKY A ZDI SO 20-01 ŽELEZNIČNÍ MOST PŘES VD ORLÍK	Datum: 10/2019 Číslo části: D.2.1.4
Název přílohy: **VÝKRES ZÁBRADLÍ**	Měřítko: 1:50/500 — Počet formátů: 10 x A4 Číslo přílohy: **405**

DOKUMENT LZE UŽÍVAT POUZE VE SMYSLU PŘÍSLUŠNÉ SMLOUVY O DílO. ZNOVU JEHO ČÁST NEBO/ZE SYTI DLE ZÁKONA A.1/12000 SB. KOPÍROVÁNA NEBO JINÝM ZPŮSOBEM ROZMNOŽOVÁNA, BEZ SOUHLASU SUDOP PRAHA a.s.