


Situace širších vztahů SO 05-28-02 - Sudslavice

M 1:1000

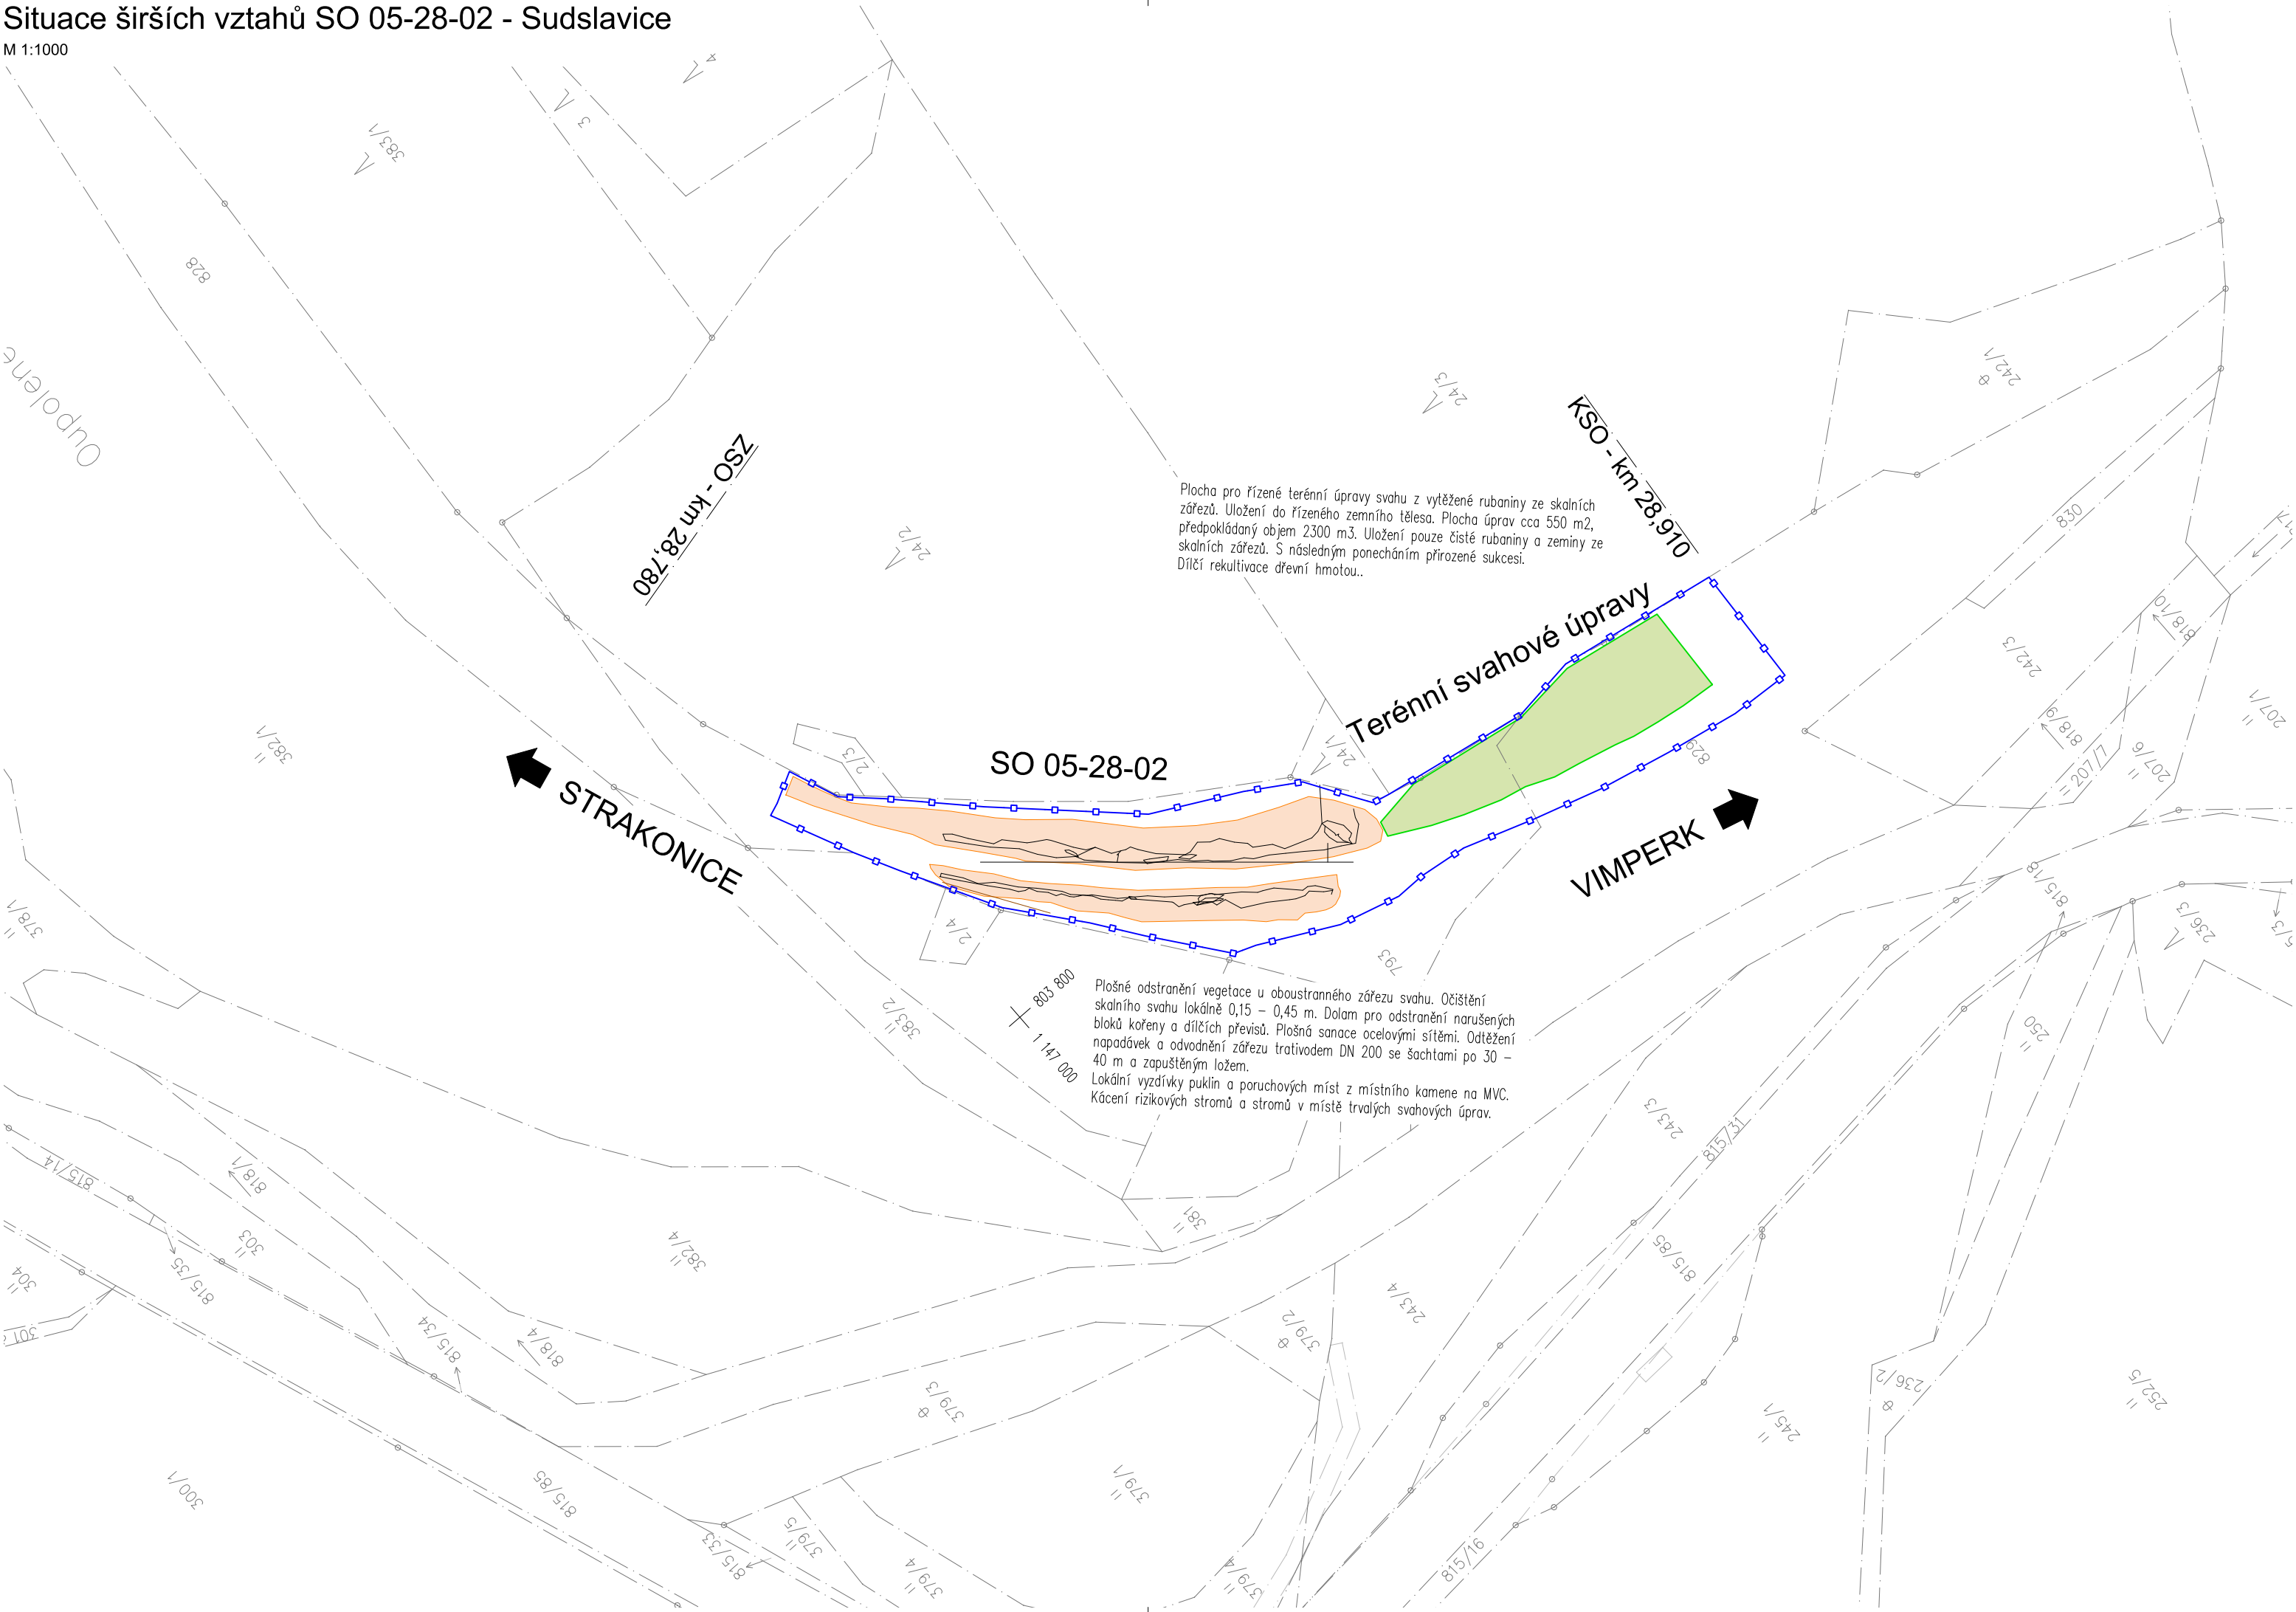

LEGENDA:

- Plocha dotčená sanačními pracemi
- Plocha pro zřízení trvalých svahových úprav
- Obvod stavby - hranice řešeného území
- Hranice pozemků katastru nemovitostí

SEZNAM ZKRATEK:

ZSO.....Začátek stavebního objektu


KSO.....Konec stavebního objektu

| POZEMKY PŘÍMO DOTČENÉ STAVBOU | | | |
|-------------------------------|-----------------------|-------------------------------|--|
| pozemek par. č. | katastrální území | celková plocha pozemku dle KN | vlastníci, jiní oprávnění dle katastru nemovitostí |
| | | m² | |
| 793 | Bořanovice u Vimperka | 3681 | Správa železnic, s.o. |
| 829 | Výškovice u Vimperka | 5918 | Správa železnic, s.o. |



Souřadnicový systém JTSK, Výškový systém Bpv

| | | | |
|---|--|---|--|
| Investor: | | Správa železnic, státní organizace Dlážděná 1003/7 110 00 Praha 1 | |
|  | | | |

| | | | | |
|---|--|--|------------------------------------|---|
| Vypracoval: Ing. Stanislav Štábl | | Zodp. projektant: Ing. Stanislav Štábl | Kontroloval: Ing. Miroslav Rykl |  |
| Kraj: Jihočeský | | Traťový úsek/Obec: STRAKONICE – VOLARY | | |
| Investor SŽ s.o.; Dlážděná 1003/7; 110 00 Praha 1 | | | | |
| Akce: ZVÝŠENÍ STABILITY SKALNÍCH MASÍVŮ NA TRATI STRAKONICE-VOLARY, 1. STAVBA | | | | |
| Objekt: SO 05-28-02 – Sanace skal v km 28,780 – 28,910 – Sudslavice | | Část: Železniční spodek – sanace skalních svahů | | Formát 3xA4 |
| Obsah dokumentace: SITUACE ŠIRŠÍCH VZTAHŮ SO 05-28-02 – SUDSLAVICE | | Měřítko 1:1000 | | Datum 03/2020 |
| | | | | Účel DSP |
| | | | | Č. zakázky 18/2018 |
| | | | | Změna Č. kopie |
| | | | | Část dokumentace C.2 |
| | | | | Č. výkresu 7 |

POUŽITÍ DOKUMENTACE SE ŘÍDÍ PŘÍSLUŠNOU SMLOUVOU O DÍLO. KOPÍROVÁNÍ A ROZŠÍŘOVÁNÍ POUZE PO PÍSEMNÉM SOUHLASU ZPRACOVATELE ČÁSTI.