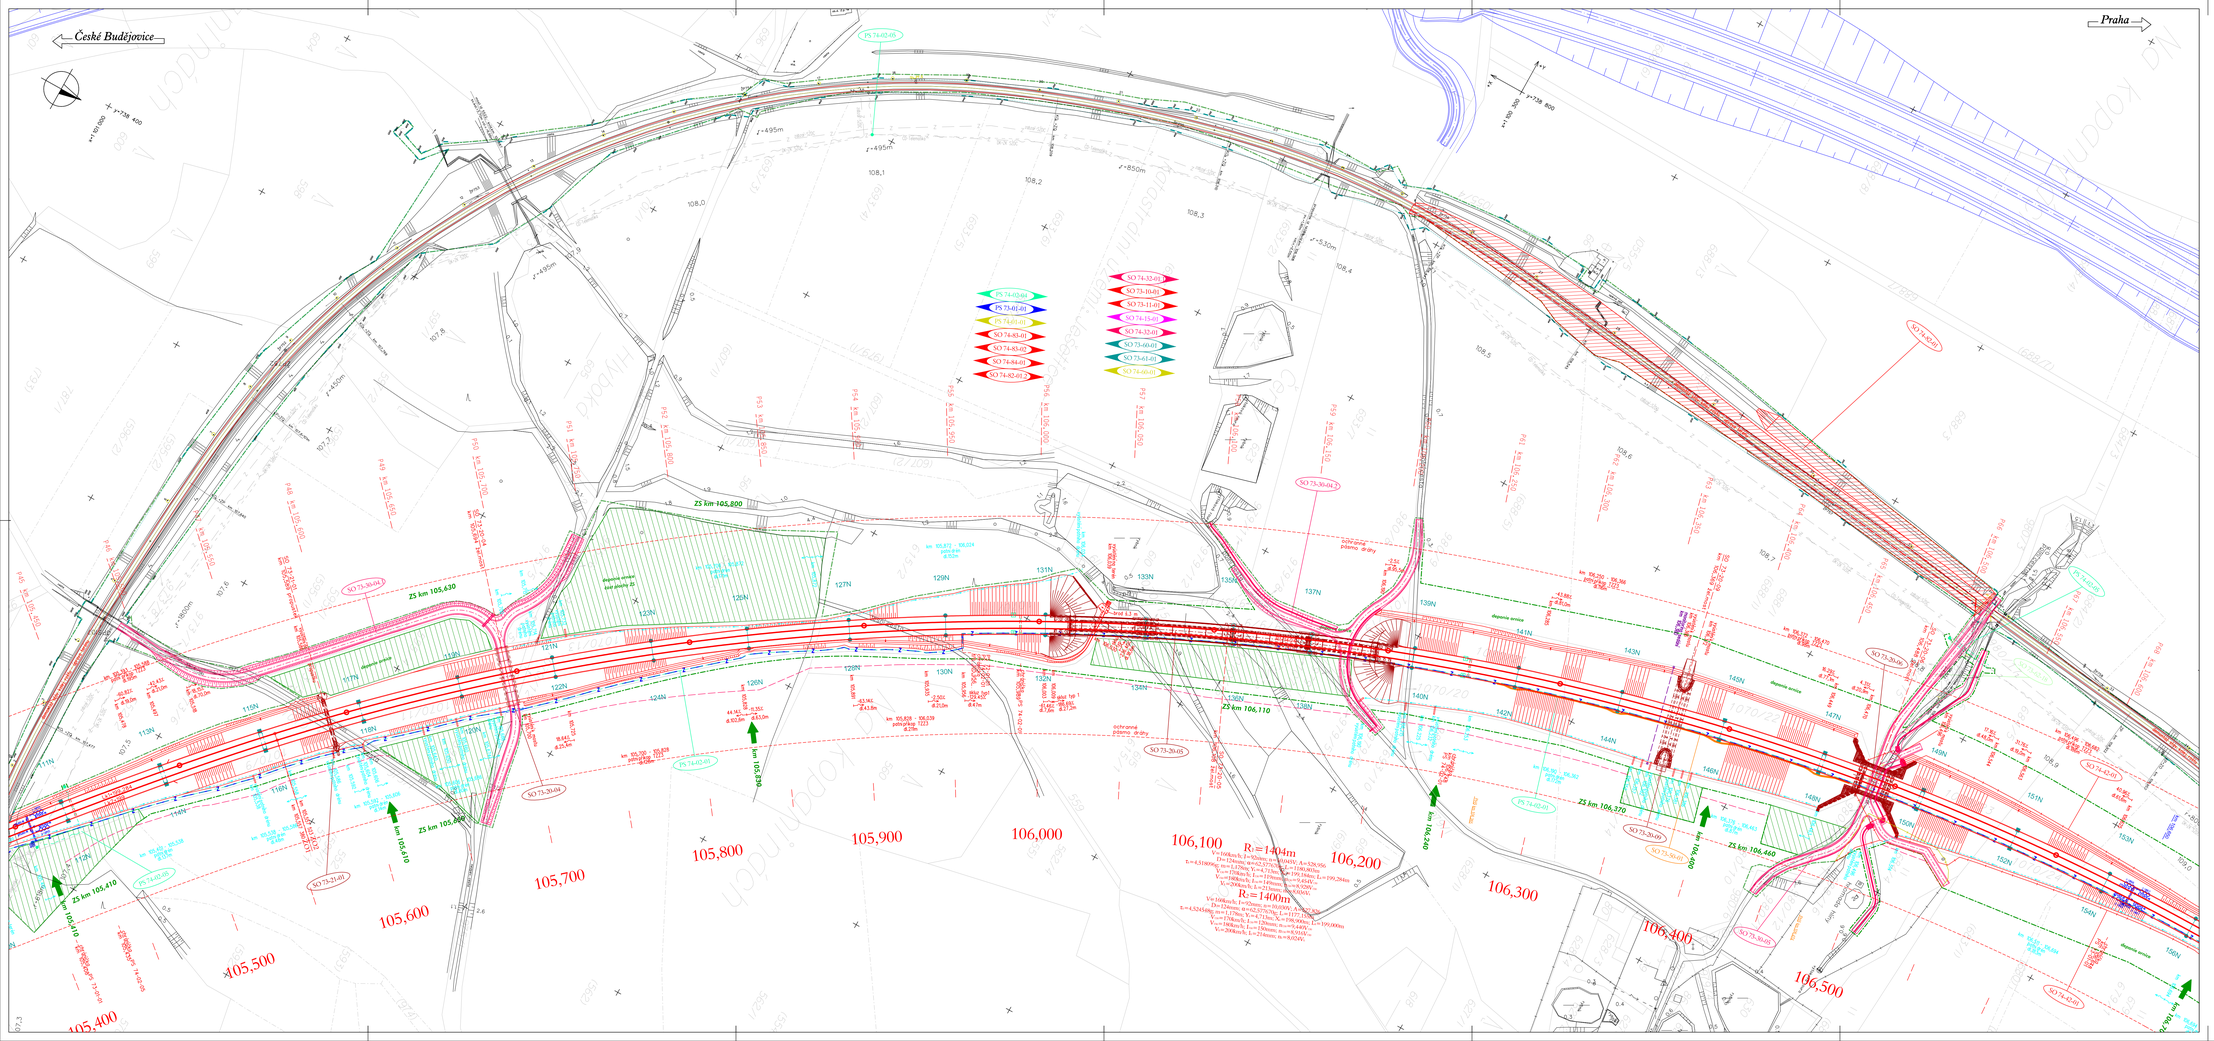

PS 73-01-01 Červený Újezd - Votice, trakové zab. zař.
PS 74-01-01 Sudoměřice - Votice, demontážní zab. zař.
PS 74-02-01 Sudoměřice - Votice, DOK, ITK
PS 74-02-03 Sudoměřice - Votice, úpravy DK SZDC
PS 73-02-24 Zast.přeložce, informační zařízení
PS 74-02-04 Sudoměřice - Votice, úpravy TBS
SO 73-10-01 Červený Újezd u Votice, železniční svršek
SO 73-11-01 Červený Újezd - Votice, železniční spodek
SO 74-13-01 Sudoměřice - Votice, výměny trati
SO 73-20-04 Železniční most v km 105,694
SO 73-20-05 Železniční most v km 106,108
SO 73-20-06 Železniční most v km 106,488
SO 73-20-09 Železniční most v km 106,569
SO 73-21-01 Propustek v km 105,589
SO 74-82-01 Sudoměřice - Votice, rekultivace opuštěných lokalit
SO 74-82-01,2 Sudoměřice - Votice, rekultivace ploch dočasného dlouhodobého záboru
SO 74-83-01 Sudoměřice - Votice, kácení mimolesní zeleně
SO 74-83-02 Sudoměřice - Votice, kácení lesní zeleně
SO 74-84-01 Sudoměřice - Votice, zabezpečení veřejných zájmů
SO 73-30-04.1 Přeložka polní cesty v km 105,620 - 105,750
SO 73-30-04.2 Přeložka polních cest v km 106,100 - 106,210
SO 73-30-05 Úprava polní cesty v km 106,535
SO 74-32-01 Sudoměřice - Votice, dopravní opatření
SO 74-32-01.1 Sudoměřice - Votice, staveništní komunikace
SO 73-50-01 Protihluková stěna Hadí vrpravo (km 106,4)
SO 74-42-01 Sudoměřice - Votice, úpravy oplocení
SO 73-60-01 Červený Újezd u Votice, TV
SO 73-60-01 Sudoměřice - Votice, demontáž TV
SO 73-61-01 Červený Újezd - Votice, ukolejnění vodivých konstrukcí

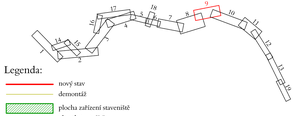

Legenda:

- nový stav
- demontáž
- plocha zařízení staveniště
- obvod staveniště
- stržající stav
- hranice dřívního pozemku
- sdělovací vedení
- vodovod
- kanalizace
- silnoproud nn
- silnoproud vn
- plynovod
- zabezpečovací vedení
- související stavba projekt.komunikace
- související stavba

Operační program Doprava

Evropská unie
Investice do vaší budoucnosti
Evropský fond pro regionální rozvoj
Fond soudržnosti

VÝSKOVÝ SYSTÉM Bpv
SOUŘADNICOVÝ SYSTÉM S-JTSK

Číslo změny:	Obsah změny:	Datum změny:
01	ZAPRACOVÁNÍ PŘIPOMÍNEK PROJEDNÁNÍ	06/2013
02	ÚPRAVA ŘEŠENÍ NA ZÓN KMH	05/2020
03	-	-

Investor:
SZDC
Správa železniční dopravní cesty, s.o.
Dlážděná 1003/7, 110 00 Praha 1
Stavební správa západ
Sokolovská 278/1955, 190 00 Praha 9

Zpracovatel pro projekt Modernizace trati Sudoměřice - Votice:
SUDOP PRAHA
METROPROJEKT

Vedoucí zpracovatel:
SUDOP PRAHA a.s.
Olšanská 1a, 130 80 Praha 3
tel.: +420 267 094 111
fax: +420 224 230 316
e-mail: praha@sudop.cz
Hlavní inženýr projektu: ING. MILOŠ KRAMEŠ
Garant profese:

Předložil:
ŽELEZNIČNÍCH TRATÍ A UZLŮ
Vedoucí střediska: ING. JIŘÍ SYROVÝ
Odpovědný projektant SO, IO, PS: ING. MILOŠ KRAMEŠ
Vypracoval: ILONA GRÁMBLÍČKOVÁ
Kontroloval: ING. MILOŠ KRAMEŠ

Název akce:
MODERNIZACE TRATI SUDOMĚŘICE - VOTICE
Číslo zakázky: 12 106 201
Projektový stupeň: PROJEKT
Datum: 01 / 2013
Číslo části: C.2
Název přílohy:
SITUACE KM 105,500 - 106,700
Měřítko: 1 : 1000
Počet formátů: 14 x A4
Číslo přílohy: 9

AUTORSKÉ PRÁVO K TOMUTO PROJEKTU STAVBY "MODERNIZACE TRATI SUDOMĚŘICE - VOTICE" JE SPOLUVLASTNICTVÍM V PODÍLECH TECHNICKÉ KONSOLIDACE DPS V NAMÁLÉM PODÍLU.