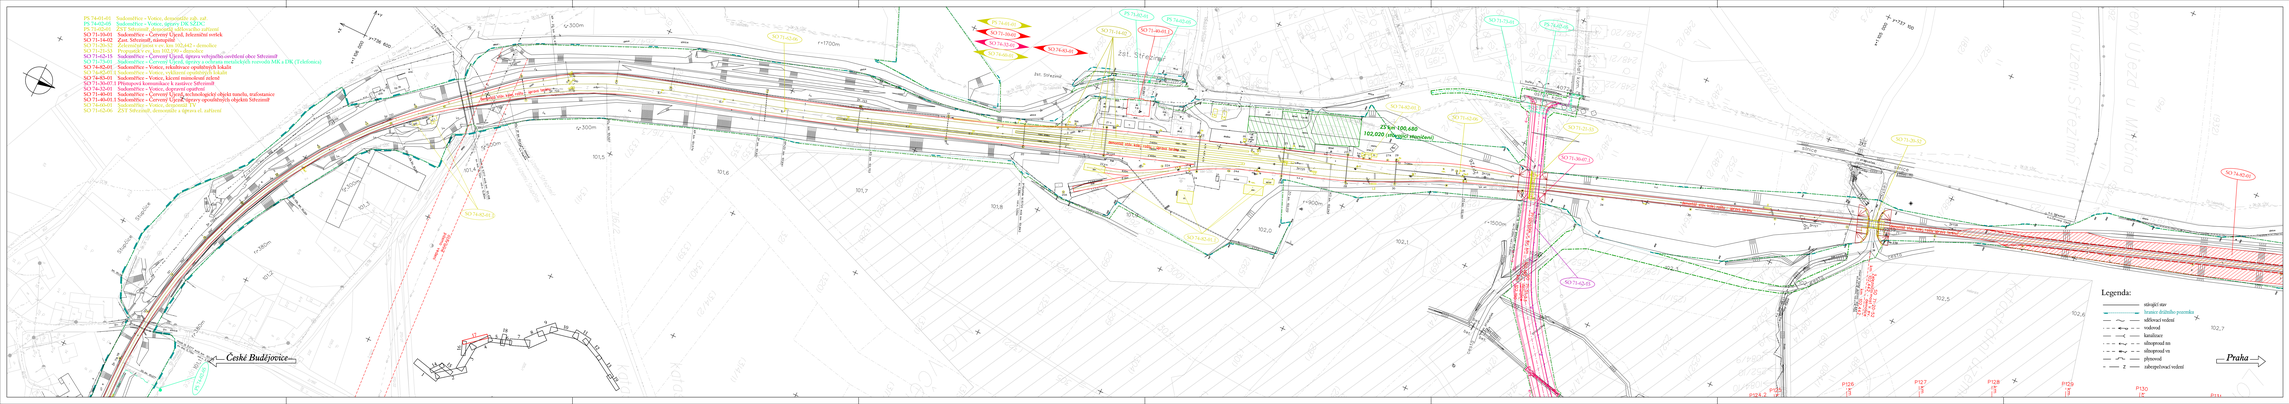


Operační program Doprava

Evropská unie
Investice do vaší budoucnosti
Evropský fond pro regionální rozvoj
Fond soudržnosti

VÝKOVÝ SYSTÉM Bpv
SOUŘADNICOVÝ SYSTÉM S-JTSK

| Číslo změny: | Obsah změny: | Datum změny: |
|---|---|---|
| 01 | ZAPRACOVÁNÍ PŘIPOMÍNEK PROJEDNÁNÍ | 09/2013 |
| 02 | ÚPRAVA ŘEŠENÍ NA 200 KM/H | 05/2020 |
| 03 | - | - |

Investor:
SŽDC
Správa železniční dopravní cesty, s.o.
Dlážděná 1003/7, 110 00 Praha 1
Stavební správa objektů
Sokolovská 278/1955, 190 00 Praha 9

Zpracovatel pro projekt Modernizace trati Sudoměřice – Votice:
SUDOP PRAHA
METROPROJEKT

Vedoucí zpracovatel:
SUDOP PRAHA a.s.
Olšanská 1a, 130 80 Praha 3
tel.: +420 267 094 111
fax: +420 224 256 316
e-mail: praha@sudop.cz

Hlavní inženýr projektu:
ING. MILOŠ KRAMEŠ
Garant profese:
-

Stříbalec:
ŽELEZNIČNÍ TRATI A UZLŮ

Vedoucí stříbalec:
ING. JIŘÍ SYKOVA

Odpovědný projektant (SO, IO, PS):
ING. MILOŠ KRAMEŠ

Vypracoval:
ILONA VRUBELOVÁ

Kontroloval:
ING. MILOŠ KRAMEŠ

Název akce:
**MODERNIZACE TRATI SUDOMĚŘICE - VOTICE**

Číslo smlouvy:
12 106 201

Projektový stupeň:
PROJEKT

Část:
SITUACE STAVBY

Datum:
01 / 2013

Číslo části:
C.2

KOORDINAČNÍ SITUACE STAVBY

Název přílohy:
**SITUACE KM 101,070 - 102,700**
**OPUŠTĚNÉ DRÁŽNÍ TĚLESO**

Měřítko:
1 : 1000

Počet formátů:
9 x A4

Číslo přílohy:
**17**

© Všechna práva vyhrazena. Tento projektový výkres je chráněn autorským zákonem. Jakékoliv jeho užití bez souhlasu autora je zakázáno.