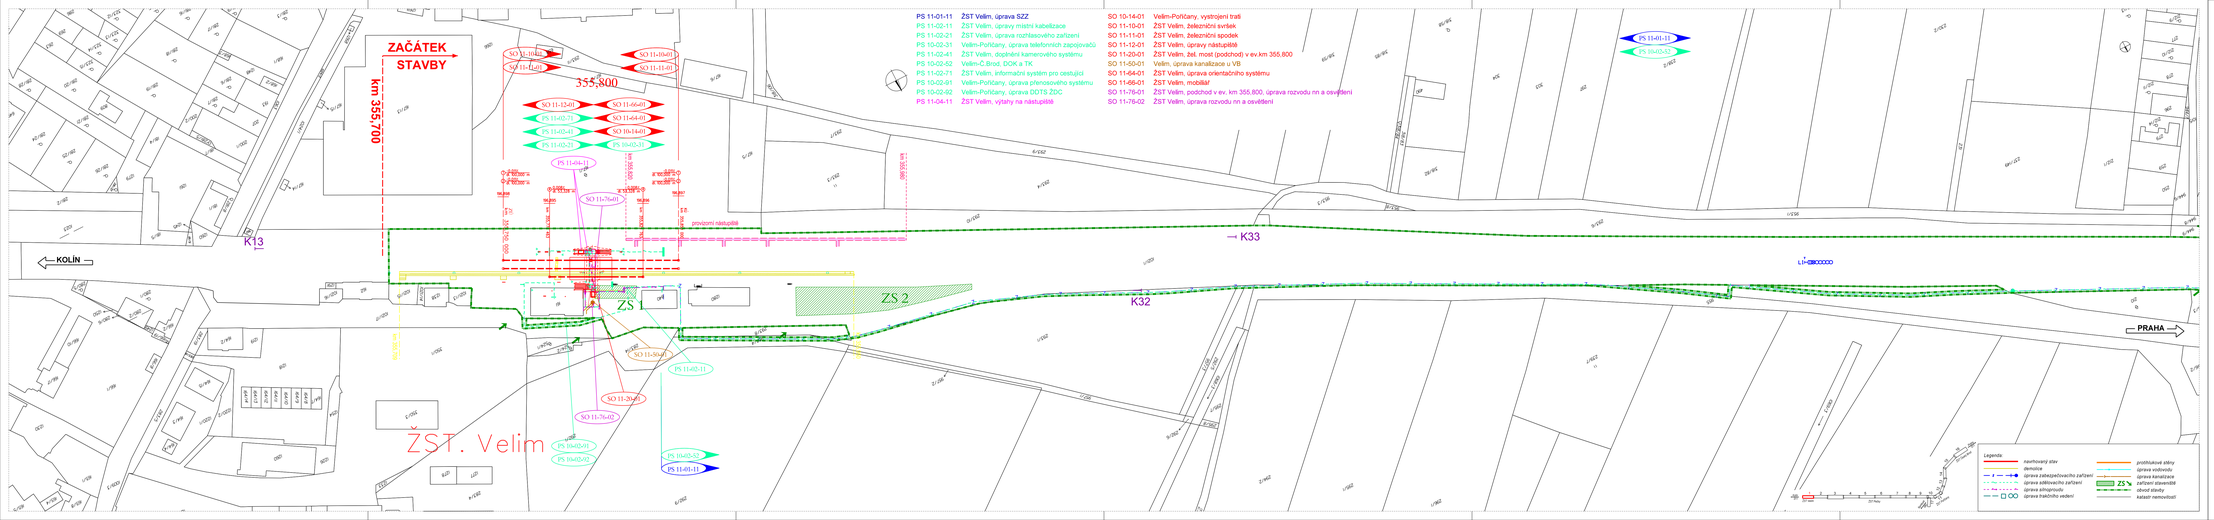

PS 11-01-11	ŽST Velim, úprava SZZ	SO 10-14-01	Velim-Poříčany, vystrojení tratí
PS 11-02-11	ŽST Velim, úpravy místní kabelizace	SO 11-10-01	ŽST Velim, železniční svršek
PS 11-02-21	ŽST Velim, úprava rozhlasového zařízení	SO 11-11-01	ŽST Velim, železniční spodek
PS 10-02-31	Velim-Poříčany, úprava telefonních zapojovačů	SO 11-12-01	ŽST Velim, úpravy nástupiště
PS 11-02-41	ŽST Velim, doplnění kamerového systému	SO 11-20-01	ŽST Velim, žel. most (podchod) v ev.km 355,800
PS 10-02-52	Velim-Č.Brod, DOK a TK	SO 11-50-01	Velim, úprava kanalizace u VB
PS 11-02-71	ŽST Velim, informační systém pro cestující	SO 11-64-01	ŽST Velim, úprava orientačního systému
PS 10-02-81	Velim-Poříčany, úprava přenosového systému	SO 11-66-01	ŽST Velim, mobiliář
PS 10-02-92	Velim-Poříčany, úprava DDTS ZDC	SO 11-76-01	ŽST Velim, podchod v ev. km 355,800, úprava rozvodu nn a osvětlení
PS 11-04-11	ŽST Velim, výtahy na nástupiště	SO 11-76-02	ŽST Velim, úprava rozvodu nn a osvětlení

VÝŠKOVÝ SYSTÉM Bpv

SOUŘADNICOVÝ SYSTÉM S-JTSK

Číslo změny:	Obsah změny:	Datum změny:
01	Úprava řešení	09/2019
02	-	-
03	-	-

Investor:
Správa železniční dopravní cesty, státní organizace
Dlážděná 1003/7, 110 00 Praha 1

Stavební správa západ
Sokolovská 278/1955, 190 00 Praha 9

Společnost "SP+SEV_VePo_DSP"

SUDOP PRAHA a.s.
Olšanská 1a
130 80 Praha 3
tel.: +420 267 094 111
e-mail: praha@sudop.cz

SUDOP EU a.s.
Olšanská 1a
130 80 Praha 3
tel.: +420 267 094 111
e-mail: praha@sudop.cz

Generální projektant:
SUDOP PRAHA a.s.
Olšanská 1a
130 80 Praha 3
tel.: +420 267 094 111
e-mail: praha@sudop.cz

Hlavní inženýr projektu:
ING. MILOŠ KRAMEŠ
Garant profese:
-

Stavba:
ŽELEZNIČNÍCH TRATÍ A UZLŮ

Vedoucí střediska:	Odpovědný projektant SO, IO, PS	Vypracoval:	Kontroloval:
ING. JIŘÍ SVROVÝ	JITKA MARTINCOVÁ	JITKA MARTINCOVÁ	ING. MILOŠ KRAMEŠ

Název akce:
VELIM - POŘÍČANY, BC

Číslo smlouvy: 18 162 201
Projektový stupeň: DSP
Datum: 05/2019
Číslo části: C.2

Část:
SITUACE STAVBY

KATASTRÁLNÍ SITUAČNÍ VÝKRES

Název přílohy:
KATASTRÁLNÍ SITUAČNÍ VÝKRES
KM 355,500 - KM 356,700

Měřítko: 1:1000
Počet formátů: 7 x A4
Číslo přílohy: 1

DOKUMENT JE CHRÁNĚN PRÁVEM NA OCHRANU PŘEDMĚTŮ DUŠEVNÍHO VLASTNICTVÍ (ZÁKON Č. 121/2000 SB.) A JEHO ČÁSTI NEBO CELÝ NELZE BEZ PÍSEMNÉHO SOUHLASU AUTORA (POSKYTOVATELE) ROZMNOŽOVAT, MĚNIT NEBO ZPŘÍSTUPŇOVAT TŘETÍM OSOBÁM. SUDOP PRAHA a.s.