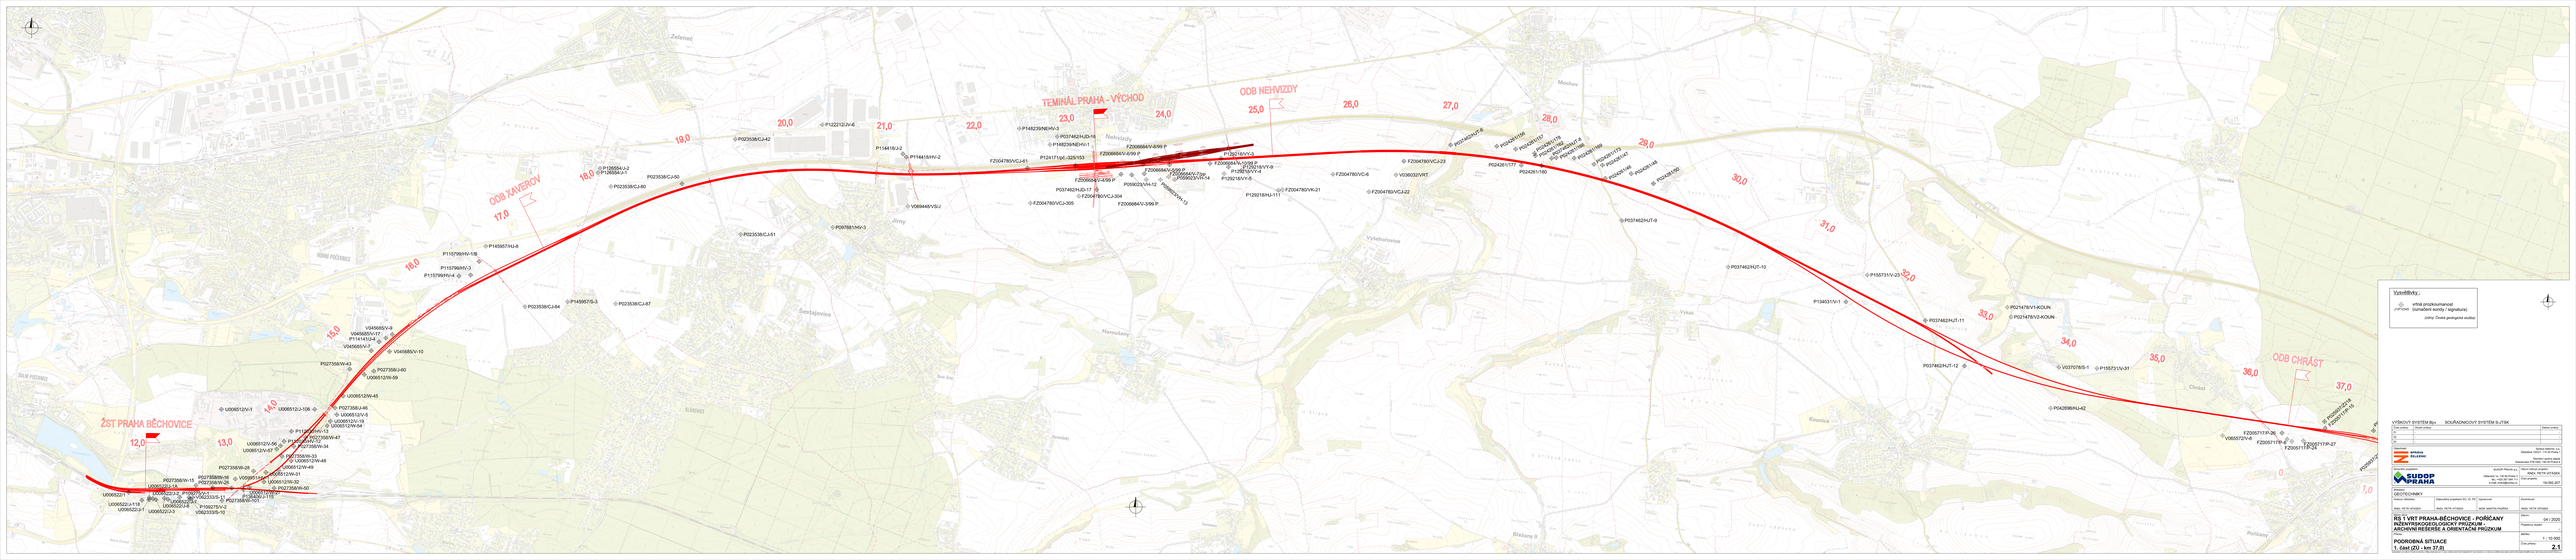

Vysvětlivky:

- vrtná prozkoumanost (označení sondy / signatura)
- jámy / Česká geologická služba

VÝŠKOVÝ SYSTÉM Bpv. SOURADNICOVÝ SYSTÉM S-JTSK

Ing. Jméno	Příjmení		datum podpisu

SPRÁVA ŽELEZNIC
Správa železnic, s.o.
Dlážděná 1003/7, 110 00 Praha 1

Stupeň projektové dokumentace
ÚZEMNÍ PŘÍKAZ

SUDOP PRAHA a.s.
Olšanská 54/3, 130 80 Praha 3
tel.: +420 296 328 111
e-mail: info@sudop.cz

Číslo zakázky
19-092.207

GEOTECHNIKY

Autor - jméno	Kontrolovал
Datum	Číslo přílohy
Měřítko originálu	Měřítko tisku originálu

RS 1 VRT PRAHA-BĚCHOVICE - HRANICE - POŘÍZANÝ INŽENÝRSKOGEOLOGICKÝ PRŮZKUM ARCHIVNÍ REŠERŠE A ORIENTAČNÍ PRŮZKUM

Číslo

04 / 2020

Projektové stupeň

Měřítko

1 : 10 000

Číslo přílohy

2.1

PODROBNÁ SITUACE
1. část (ZÚ - km 37,8)