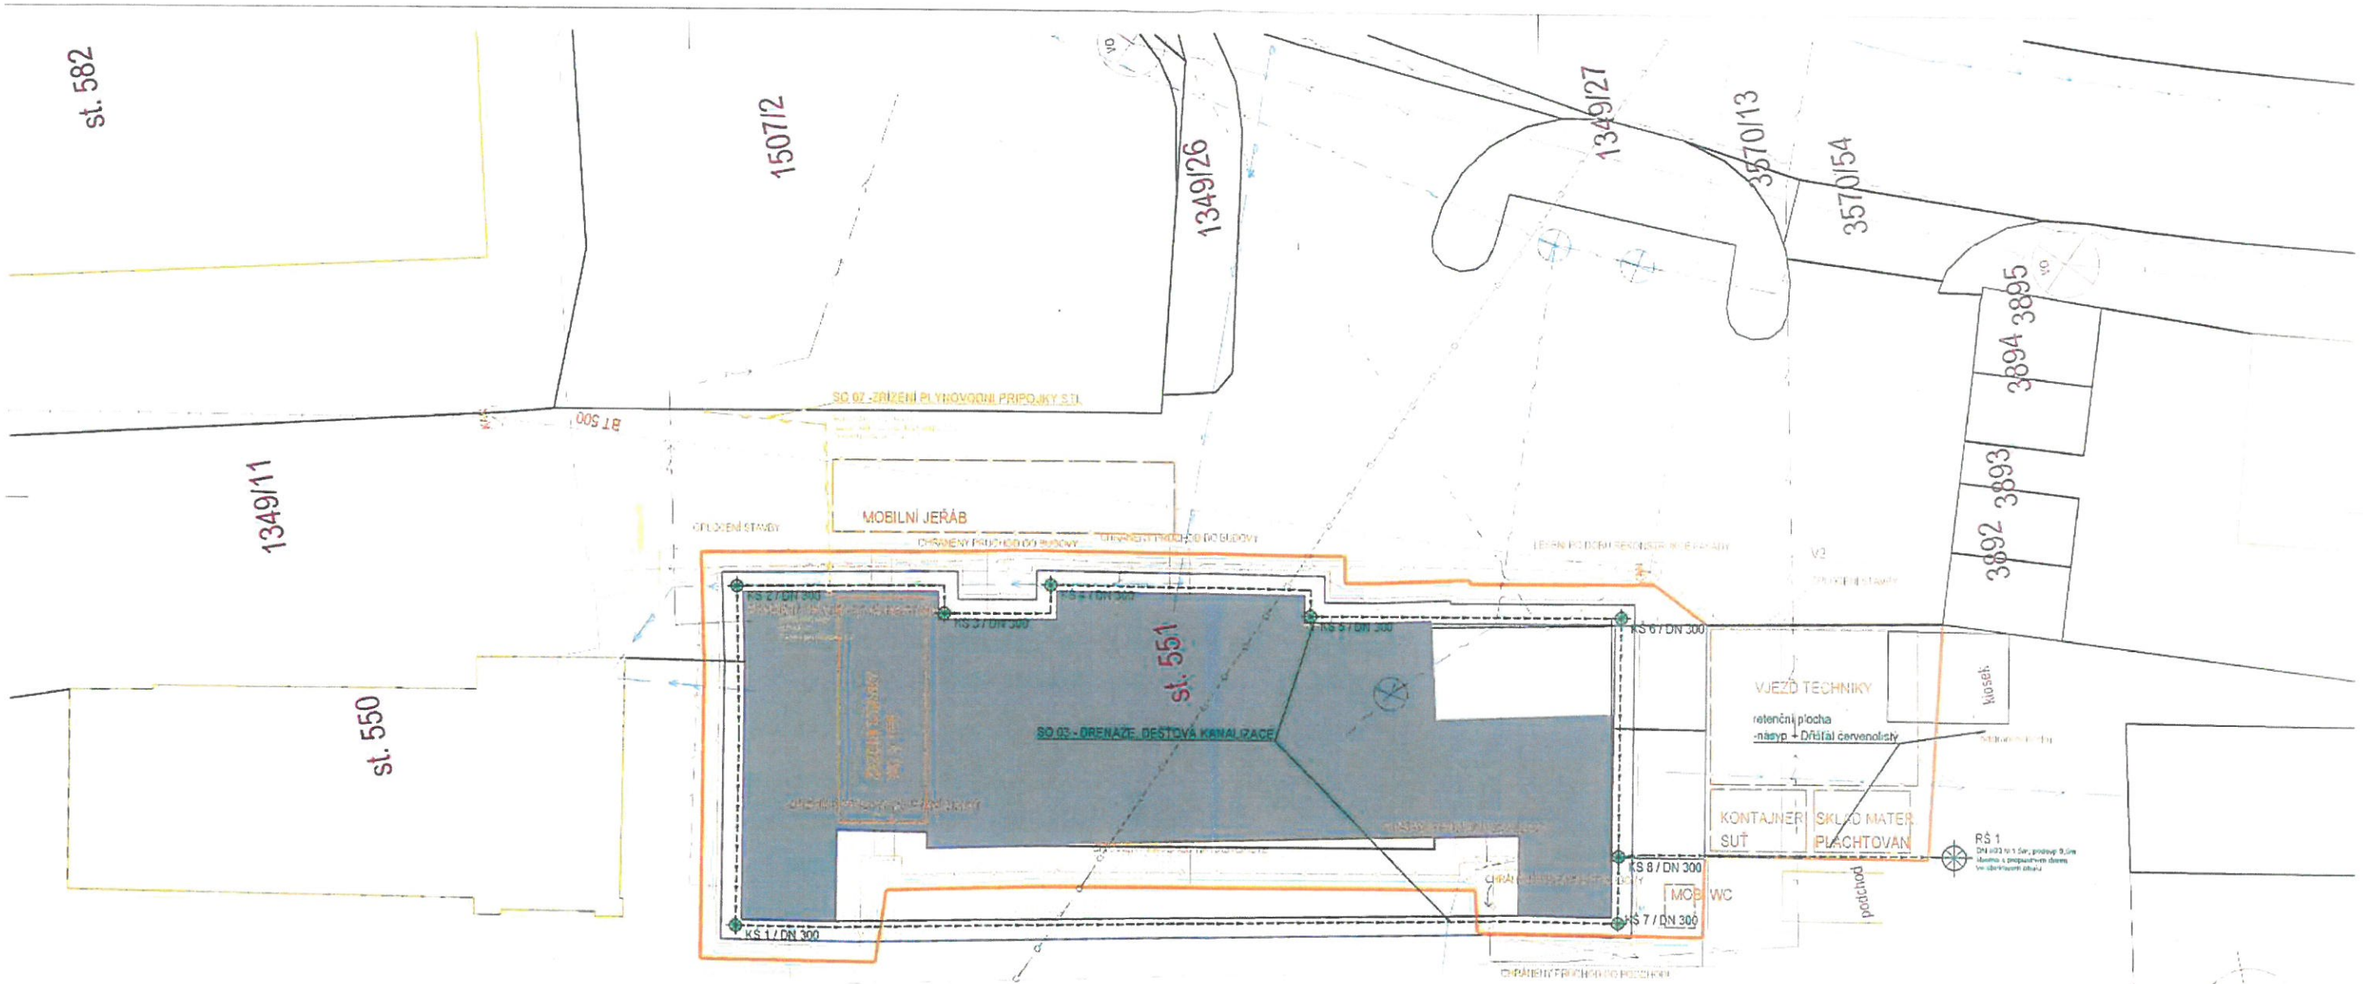


## LEGENDA KOORDINAČNÍ SITUACE STAVBY

### STÁVAJÍCÍ / BOURACÍ

- dotčené objekty
- odstraňované objekty
- výkopy
- KAN — stáv. BT splašková kanalizace (město Planá)
- stávající veř. vodovod (město Planá)
- podzemní / nadzemní vedení NN ČEZ
- podzemní vedení VN
- veřejné osvětlení, podzemní (Plánské služby, s.r.o.)
- STL plynovodní řad (Gasnet)
- stáv. dešťová kanalizace
- stáv. nadzemní sítě CETIN
- stáv. podzemní sítě CETIN
- stáv. nadzemní sítě TaNET West
- PPHB — stáv. sítě ČD Telematika a.s./ kabelovod
- stáv. sítě DK

### DOPRAVNÍ ŘEŠENÍ

- napojení vjezdu
- parkovací stání

### NAVRHOVANÉ

- navrhované objekty / legalizace
- požárně nebezpečný prostor
- zpevněné plochy-nášlapná vrstva z bet. tvarovek nebo kamenná dlažba
- zpevněné plochy-živičný kryt
- propustné plochy / zatravňovací bet. tvarovky
- zatravnění pozemku, nová výsadba navrhované dřeviny: Dřišťál červenolistý

### NAVRHOVANÉ PŘÍPOJKY INŽ. SÍTÍ

- vodovodní přípojka
- kanalizační přípojka
- přípojka NN
- plynovodní přípojka
- dešťová kanalizace, vsak

### VSTUPY, VJEZDY, VÝJEZDY, OSTATNÍ

V1-hlavní vstup
V2-vjezd k parkování
V3-vstup byty / kanceláře
TČ - tepelné čerpadlo
VŠ - vodoměrná šachta
RŠ - typová kanalizační šachta
KO - komunální odpad
DJ - jímka dešťové kanalizace
V - vsakování

### DOČASNÉ

- dočasné oplocení stavby
- dočasné zábory
- lešení
- zázemí stavby, odpad, chem. mob. WC

Souhlas vlastníka podle § 184a zákona č. 183/2006 Sb., v platném znění, neoddělitelnou součástí je souhrnné stanovisko Českých drah, a.s.

Č.j. 9789/2018-O7 ze dne 25.2.2019

České dráhy, a.s.

V Praze dne 1.4.2019 Podpis:

David Ertler
vedoucí oddělení Odboru investic

**Aktualizace 08/2018 – úprava STL přípojky, vyjmutí vjezdu a parkoviště**

± 0,000 = 460,13 m n.m. (stanoveno dle niv. značky 777)

projektant dodavatel projektu
VIAGNOSTICS s.r.o.,
Biskupský dvůr 2055/8, 110 00 Praha 1,P.O.Box 185, 111 21 Praha 1.
IČO 05205824, DIČ CZ05205824

stavebník
SPRÁVA ŽELEZNIČNÍ DOPRAVNÍ CESTY, STÁTNÍ ORGANIZACE,
Dlážděná 1003/7, Nové Město (Praha 1), 110 00 Praha
IČO 70994234, datová schránka: ssecfsm

autoři
Ing. Petr Legner
Ing. arch. Lukáš Stříteský

akce
STAVEBNÍ ÚPRAVY ŽST PLANÁ U MARIÁNSKÝCH LÁZNÍ - VÝPRAVNÍ BUDOVA A PŘILEHLÉ OKOLÍ

zodpovědný projektant
Ing. Petr Legner

železniční trať 504, 348 15 Planá
parcelní čísla: st. 551, 1349/11, 1349/5
katastrální území: Planá u Mariánských Lázní [721280]

HIP
Ing. arch. Lukáš Stříteský

vypracoval
Ing. arch. Lukáš Stříteský

výkres
Situace ZOV

měřítko 1:200

dokumentace část C

datum prosinec 18

dokumentace stupeň umístění stavby

formát A2

číslo výkresu C06

TENTO DOKUMENT JE DUŠEVNÍM VLASTNICTVÍM AUTORA, DLE UST.§11 OBCH.Z. NESMÍ BÝT BEZ SOUHLASU AUTORA POUŽÍT, KOPÍROVÁN ČI PŘEDÁN DALŠÍ OSOBĚ